



Borgarráð Reykjavíkur  
Tjarnagötu 11  
101 Reykjavík

Reykjavík, 12. desember 2024  
USK24100004

Hér með sendist útskrift úr fundargerð umhverfis- og skipulagsráðs dags 11. desember 2024 varðandi eftirfarandi mál:

**Borgartúnsreitir - Breyting á deiliskipulagi - Bríetartún 3-5**

Lögð fram umsókn Freys Frostasonar, dags. 1. október 2024, um breytingu á deiliskipulagi Borgartúnsreits vegna lóðarinnar nr. 3-5 við Bríetartún. Í breytingunni sem lögð er til felst að byggingarreitur er stækkaður til norðurs og nýtingarhlutfall aukið, heimilt verður að bæta tveimur hæðum ofan á núverandi heimildir á norðausturhluta lóðar, bílastæðum er fækkað um 22 stæði og verða engin bílastæði ofanjarðar á lóð, en við ákvörðun um fjölda bílastæða er farið eftir bíla- og hjólastæðareglum borgarinnar, samkvæmt deiliskipulags- og skýringaruppdr. THG arkitekta, dags. 3. desember 2024. Lagt er til að tillagan verði afgreidd í auglýsingu.

Samþykkt að auglýsa framlagða tillögu, skv. 1. mgr. 41. gr. sbr. 1. mgr. 43. gr. skipulagslaga nr. 123/2010.  
Vísað til borgarráðs.


Glóey Helgudóttir Finnsdóttir  
*Skrifstofa stjórnarsýslu og gæða*  
*Umhverfis- og skipulagssvið*

Fylgiskjöl: deiliskipulags- og skýringaruppdrættir THG arkitekta, dags. 3. desember 2024




Reykjavík




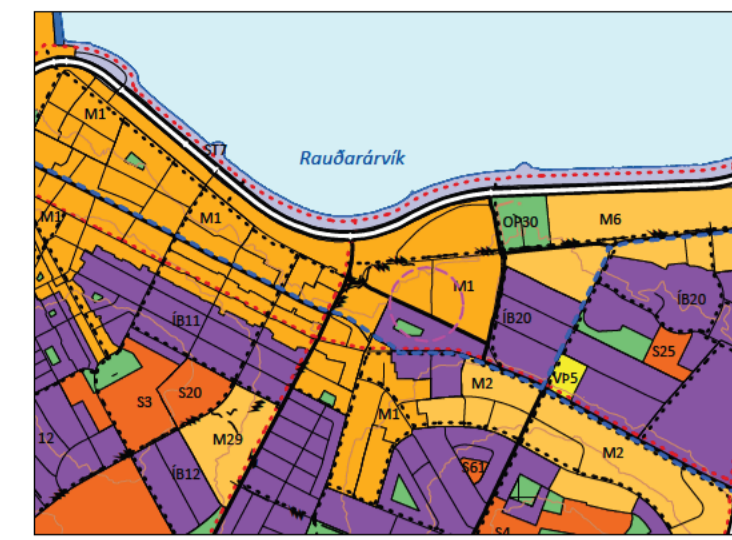


HLUTI AF ADAL SKIPLAGI REYKJAVÍKUR 2040  
STADSETNING SVÆÐISINS

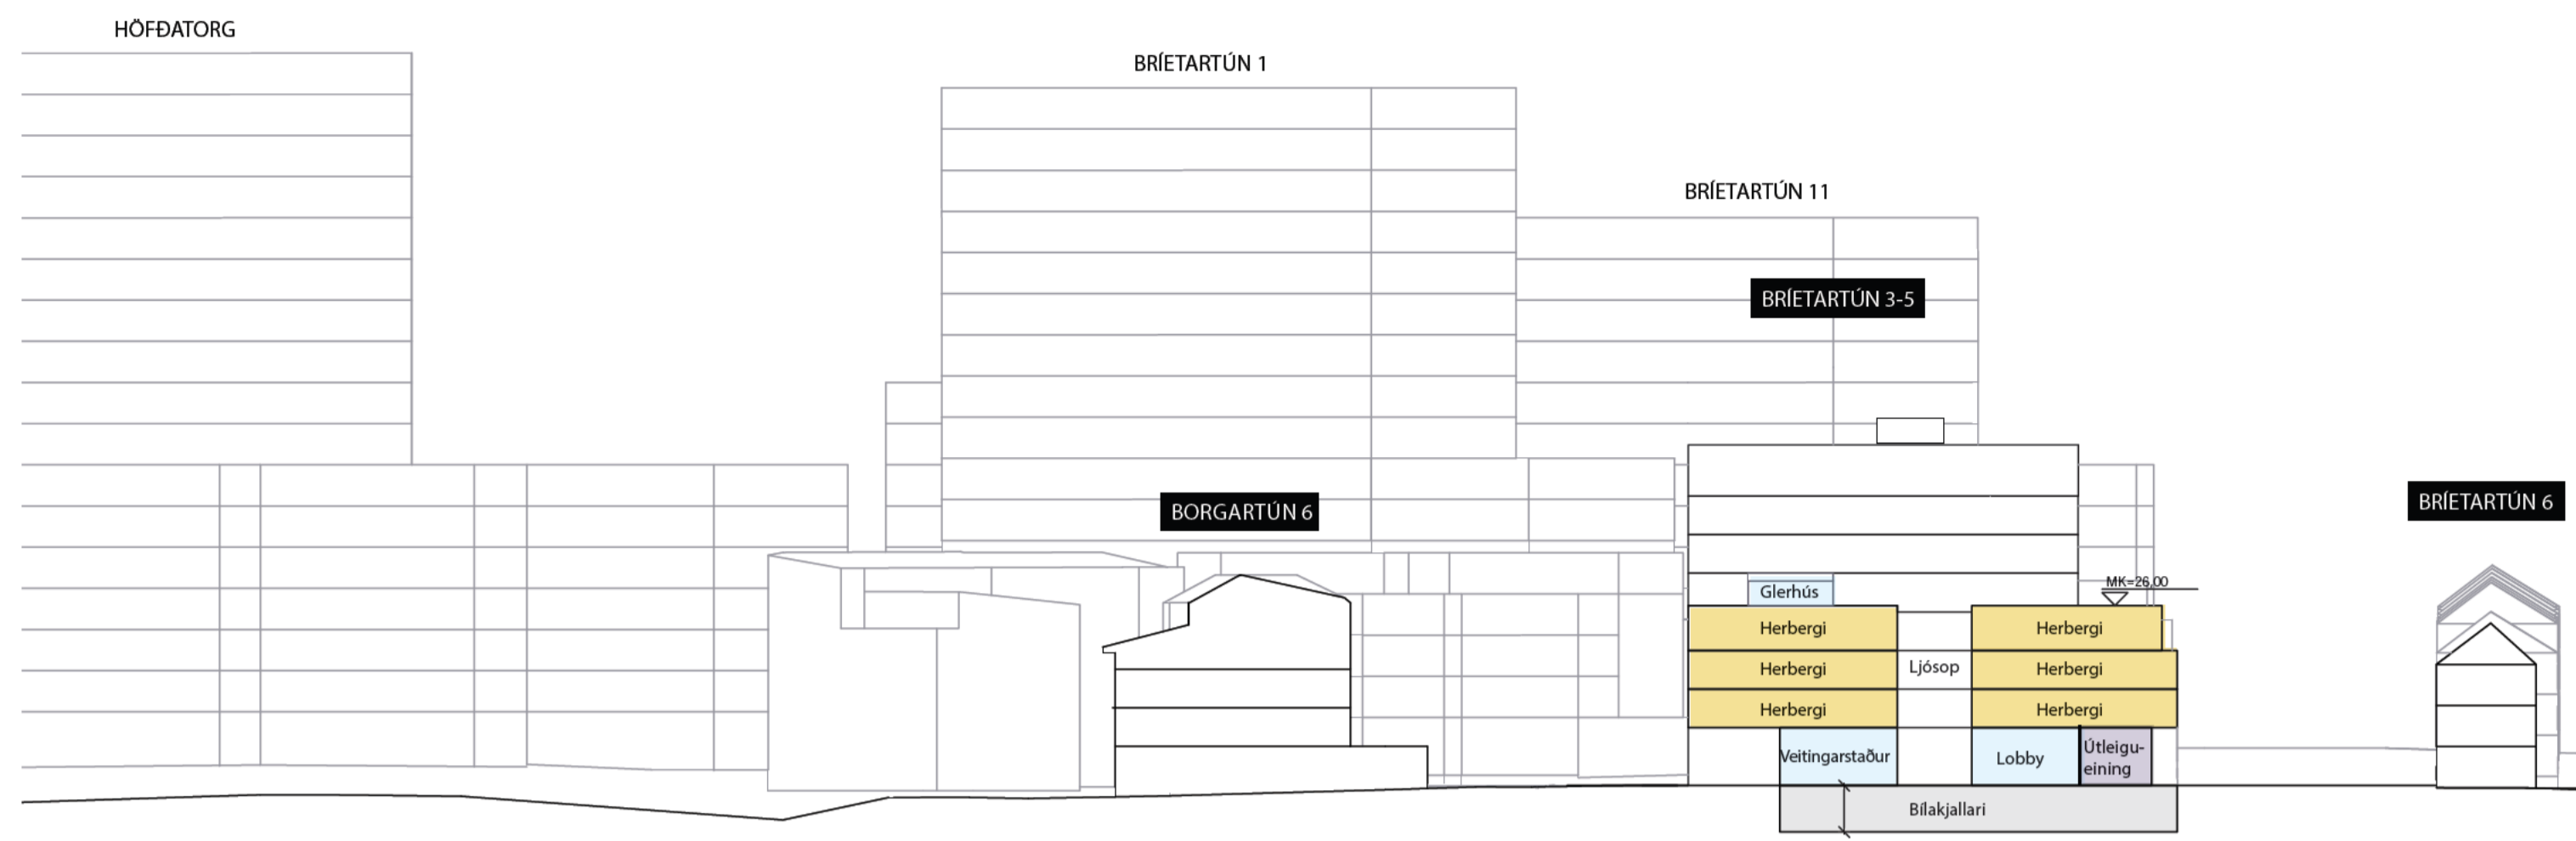


SNID A-A

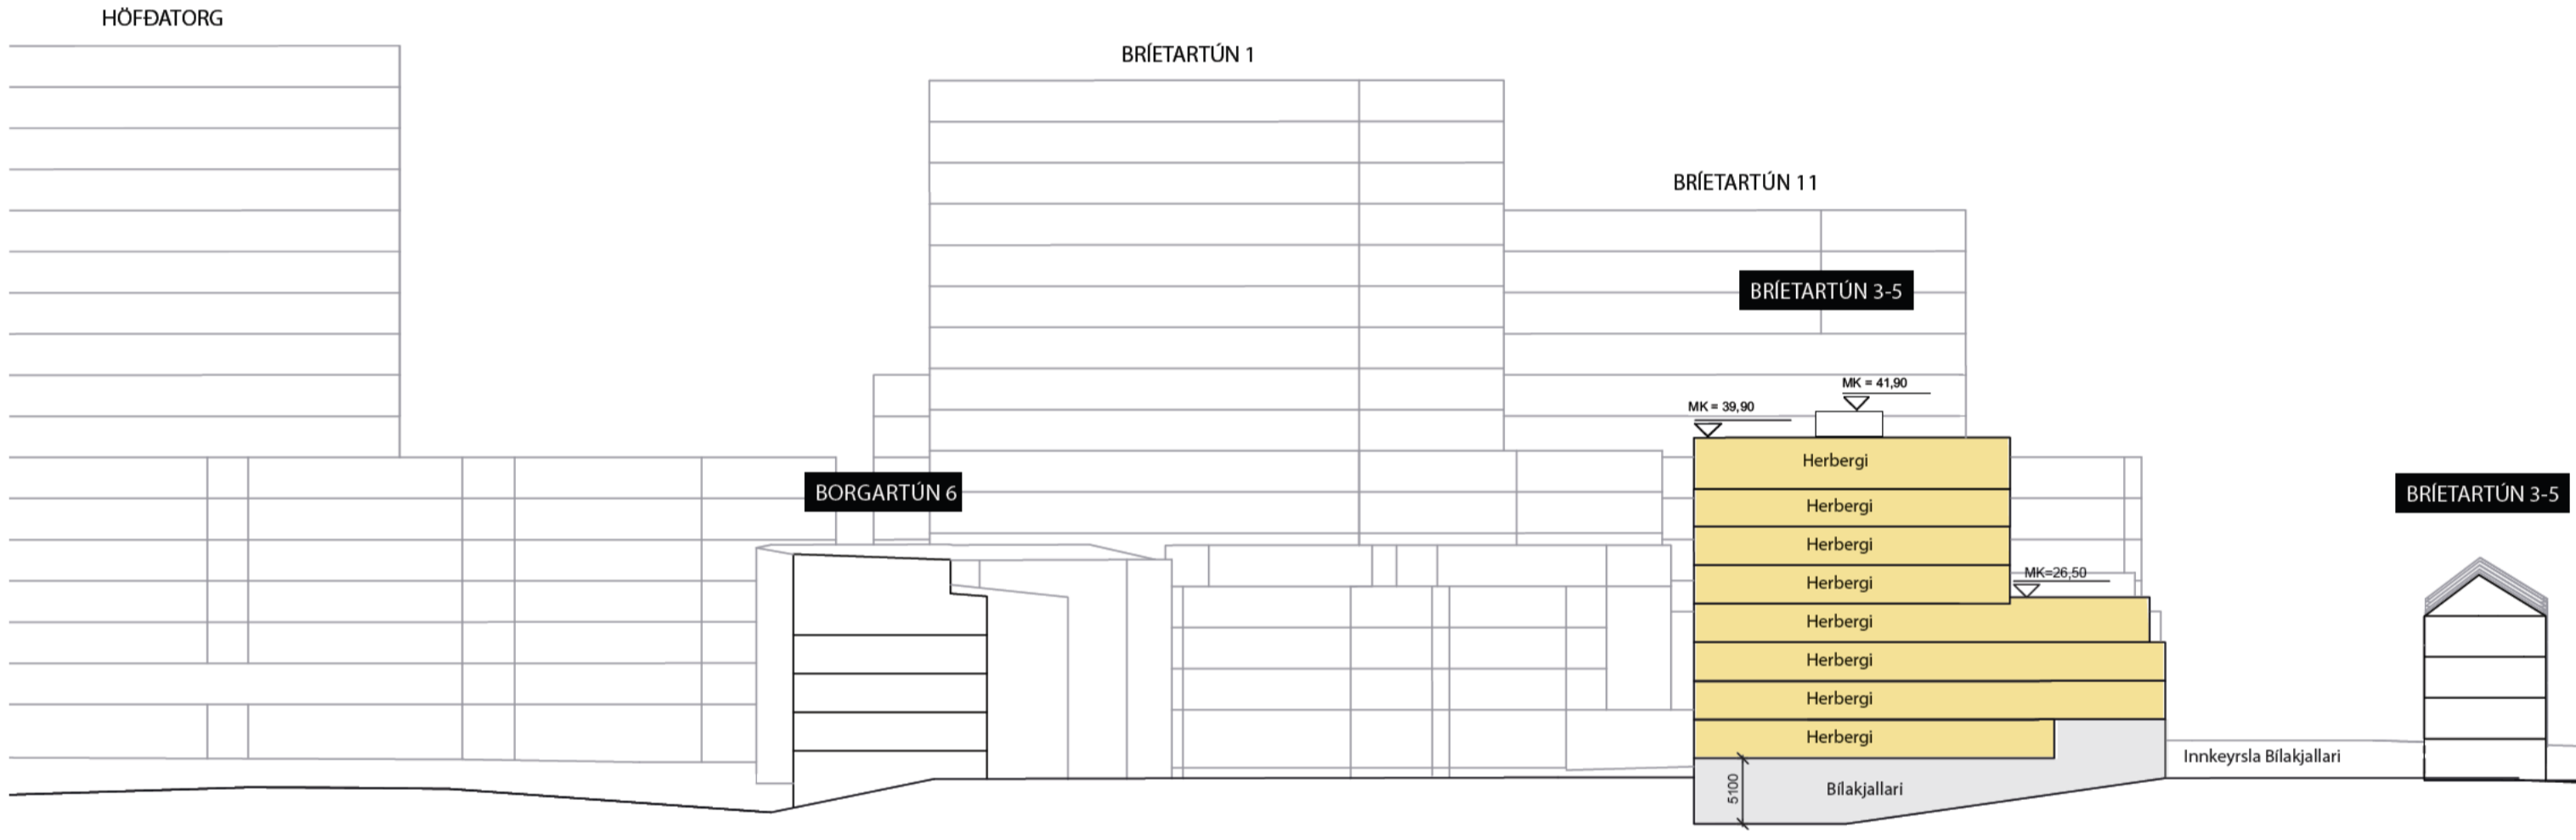

SNID B-B

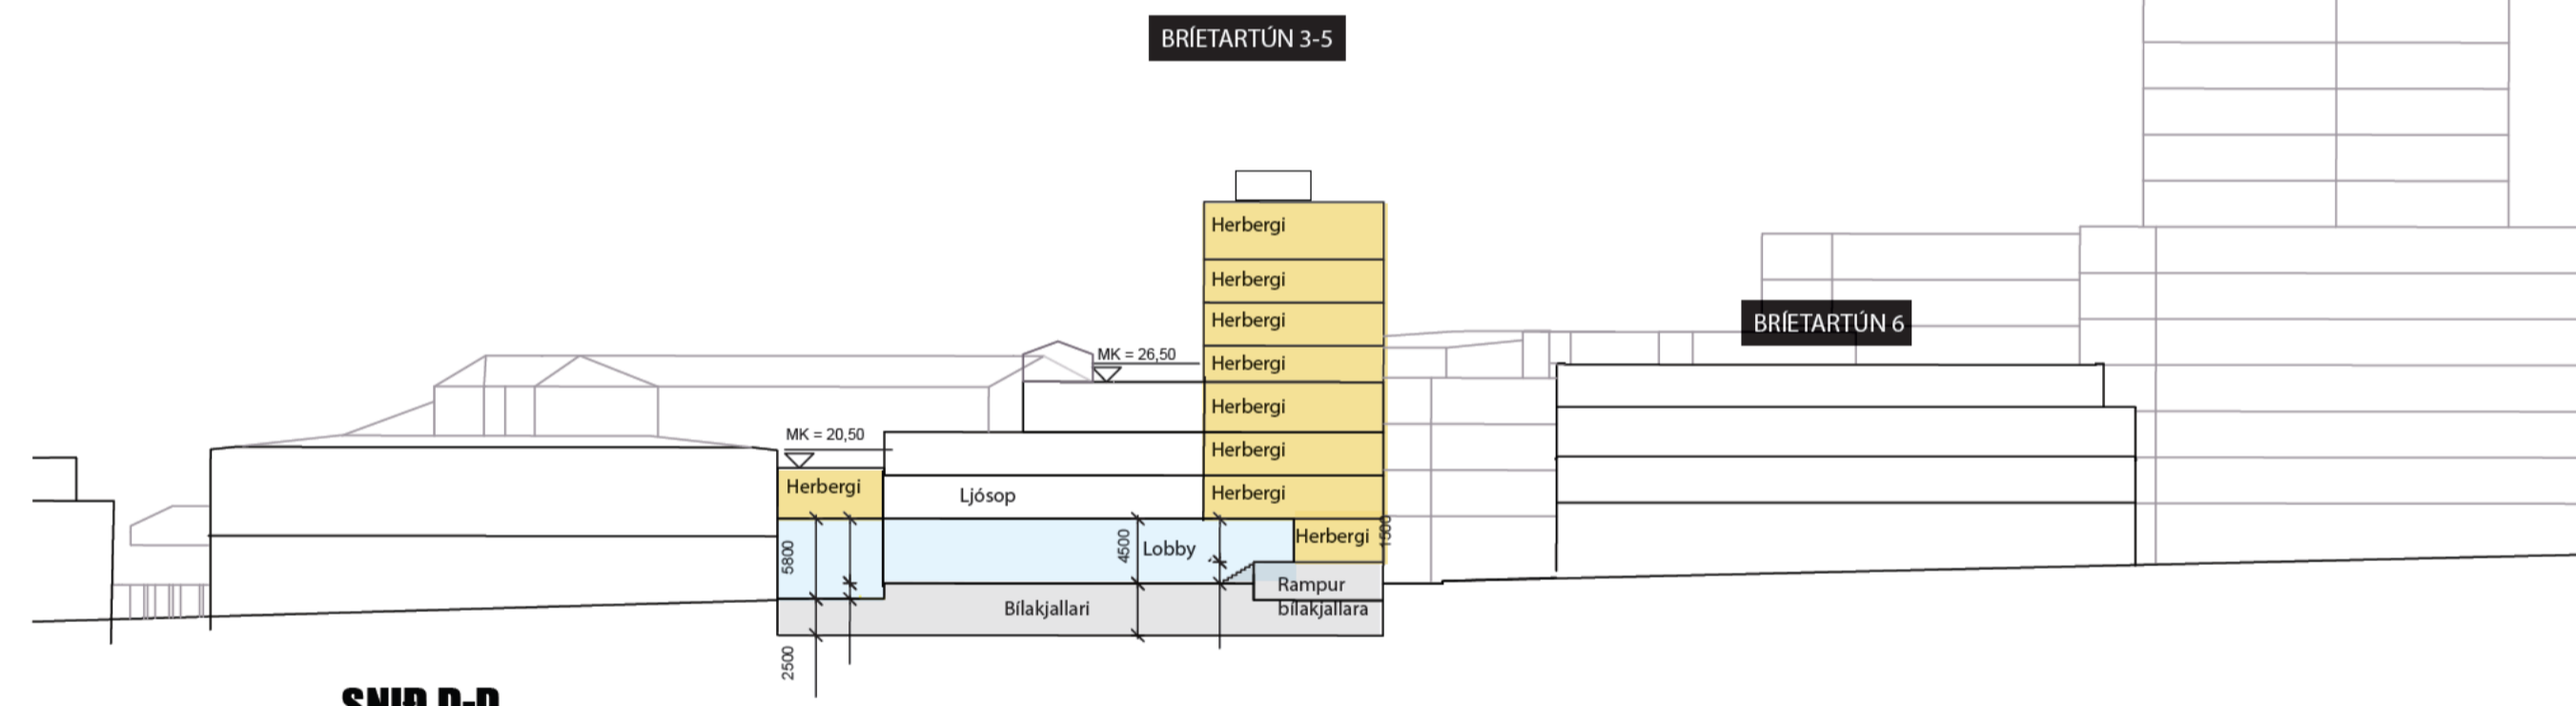

SNID D-D

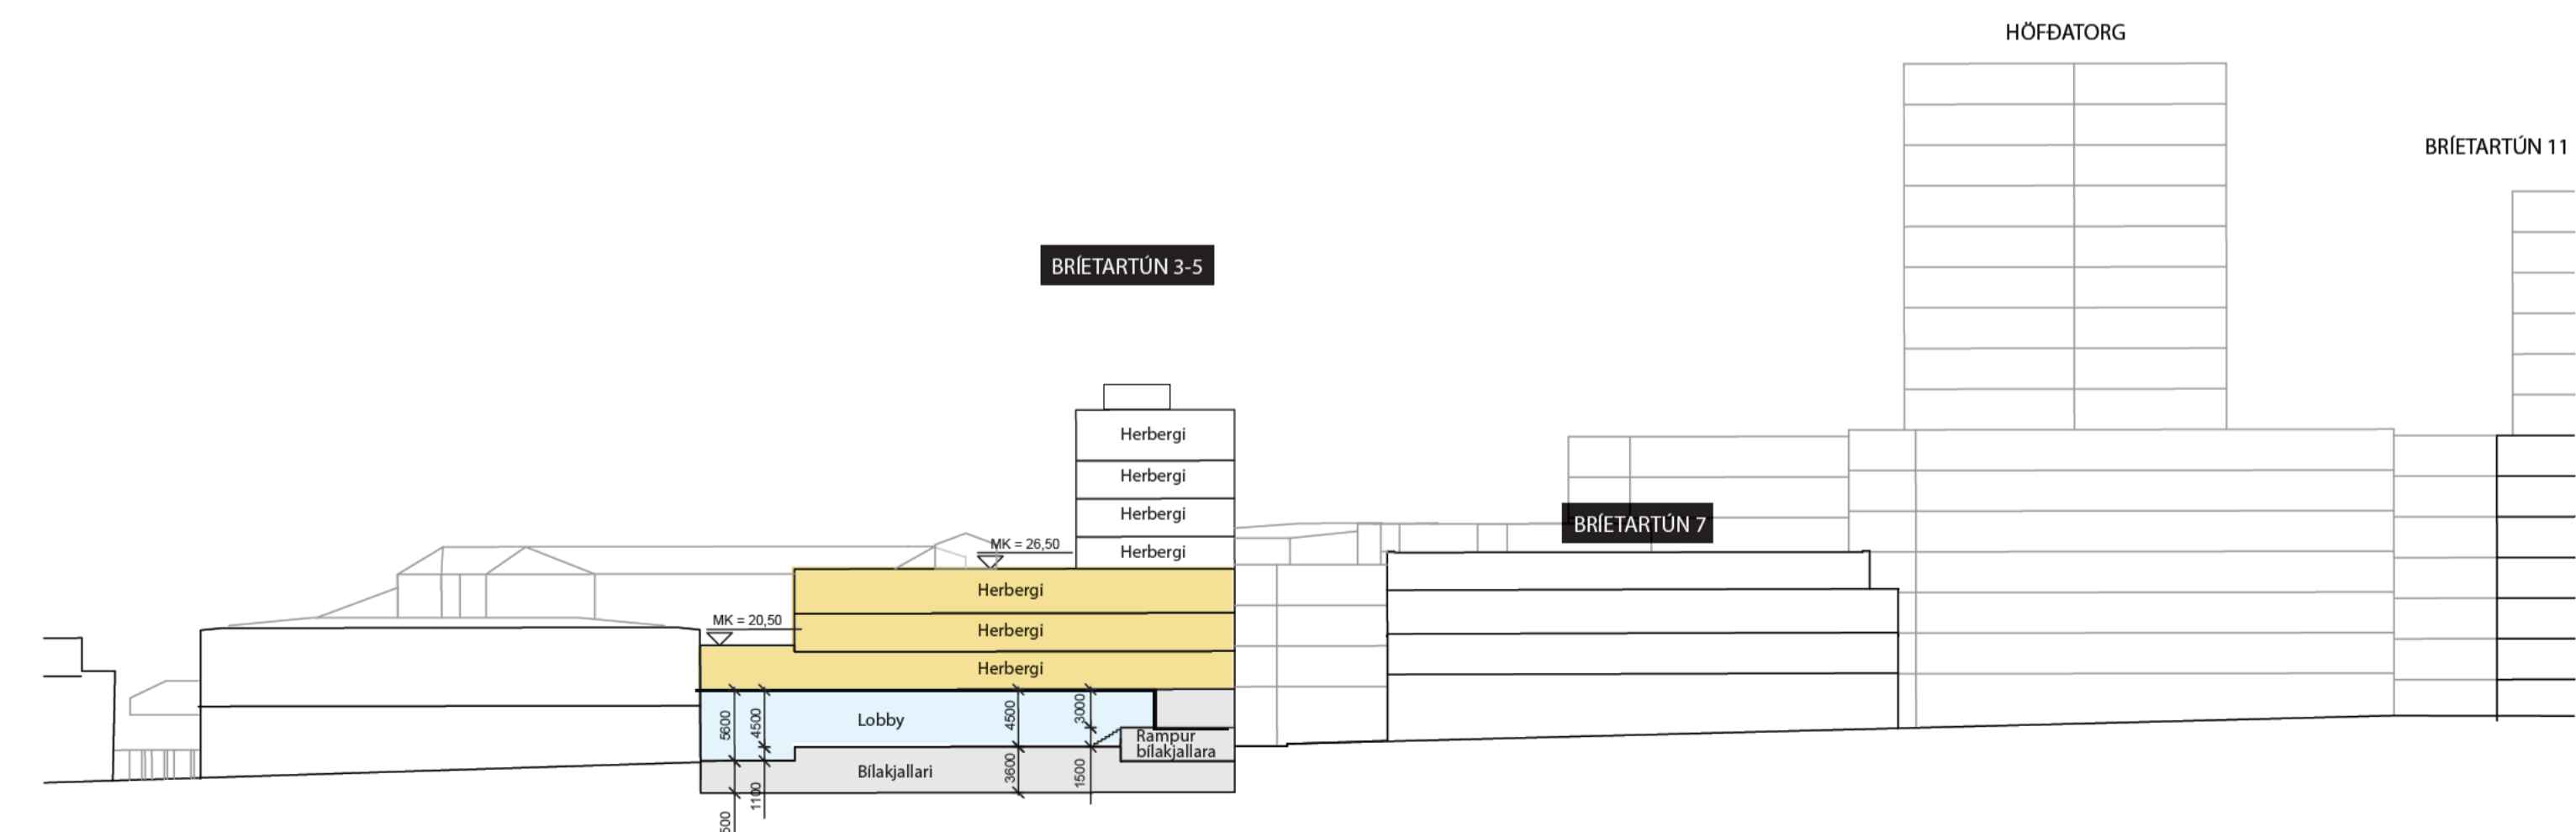

SNID C-C



Útg. Dags. Skýring Yf.af. Br.af.  
 17-025-01 04-02  
 Teiknað af: SG/GVM Dagsetning: 03.12.2024  
 Yfiraf af: FF Mælikvarði: 1:500

Hallgrím Guðmundsson kl  
 Freyja Frostason  
 Ólafur Kj. Franzjónsson  
 Paolo Gianfrancesco  
 Ragnar Austura Siggeirsson  
 Samúel Guðmundsson

THG ARKITEKTAR  
 Faxalán 9 108, Reykjavík, Sí: 4407031-2590  
 Sími: 545 1100 Þúgúgla www.thg.is

17-025-01 04-02  
 Verknúmer Númer Útgáfa

# Skuggavarp 21. júní


Gildandi skipulag

Breytingartillaga

# Skuggavarp jafndægur.

Gildandi skipulag

Breytingartillaga

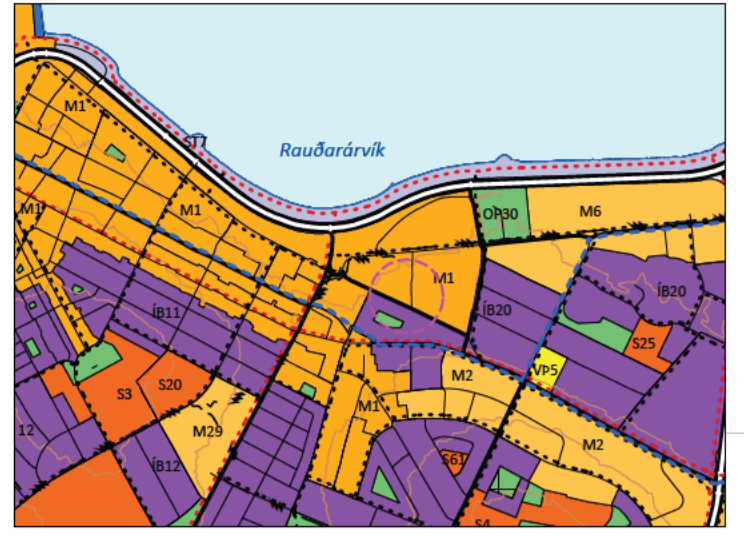

HLUTI AF ADALSKIPULAGI REYKJAVÍKUR 2040  
STADSETNING SVÆÐISINS

Skuggavarp 21. júní kl. 09:00

Skuggavarp 21. júní kl. 09:00

Skuggavarp jafndægur kl. 09:00

Skuggavarp jafndægur kl. 09:00

Skuggavarp 21. júní kl. 13:00

Skuggavarp 21. júní kl. 13:00

Skuggavarp jafndægur kl. 13:00

Skuggavarp jafndægur í kl.13:00

Skuggavarp 21. júní kl. 17:00

Skuggavarp 21. júní kl. 17:00

Skuggavarp jafndægur kl. 17:00

Skuggavarp jafndægur kl. 17:00

Skuggavarp 21. júní kl. 19:00

Skuggavarp 21. júní kl. 19:00

Skuggavarp jafndægur kl. 19:00


Skuggavarp jafndægur kl. 19:00

Útg. Dags. Skýring Yf.af. Br.af.

BRÍETARTÚN 3-5  
TILLAGA AÐ BREYTTU DEILISKIPULAGI  
Skýringamynd skuggavörp

Teiknað af: SG/GVM Dagssetning: 03.12.2024  
Yfirfarið af: FF Mælikvarði:

Hallgrímur Guðmundsson kl  
Freyr Frostason  
Ólafur K. Franzjónsson  
Paolo Gianfrancesco  
Ragnar Austura Siggeirsson  
Samúel Guðmundsson

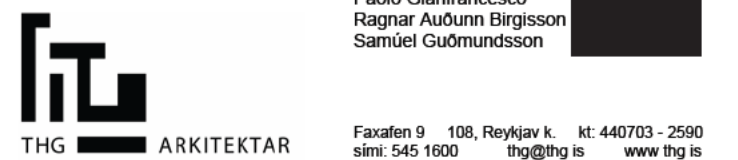

Faxalín 9 108, Reykjavík, Sí: 440703-2590  
Sími: 545 1100 Þúgúgla www.thg.is

17-025-01 04-03  
Verknúmer Númer Útgáfa

Upphafleg útbúnaður: A1


# Skuggavarp 21. júní

Gildandi skipulag




Skuggavarp 21. júní kl. 09:00


Breytingartillaga

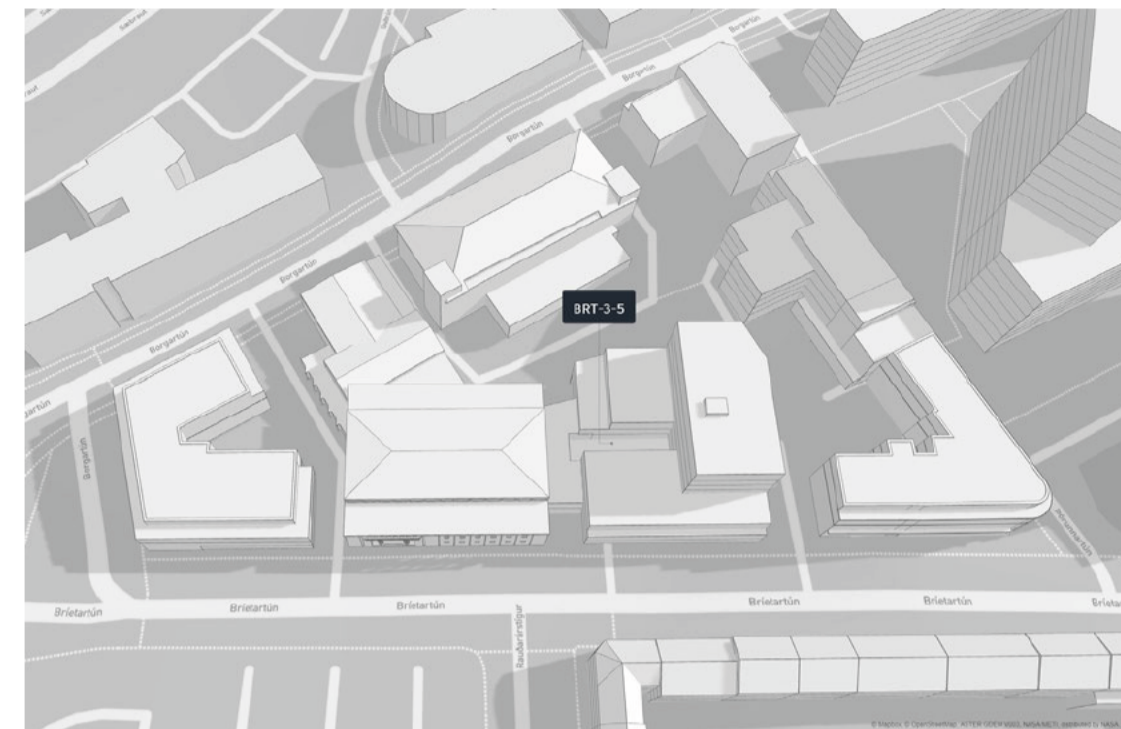

Skuggavarp 21. júní kl. 09:00

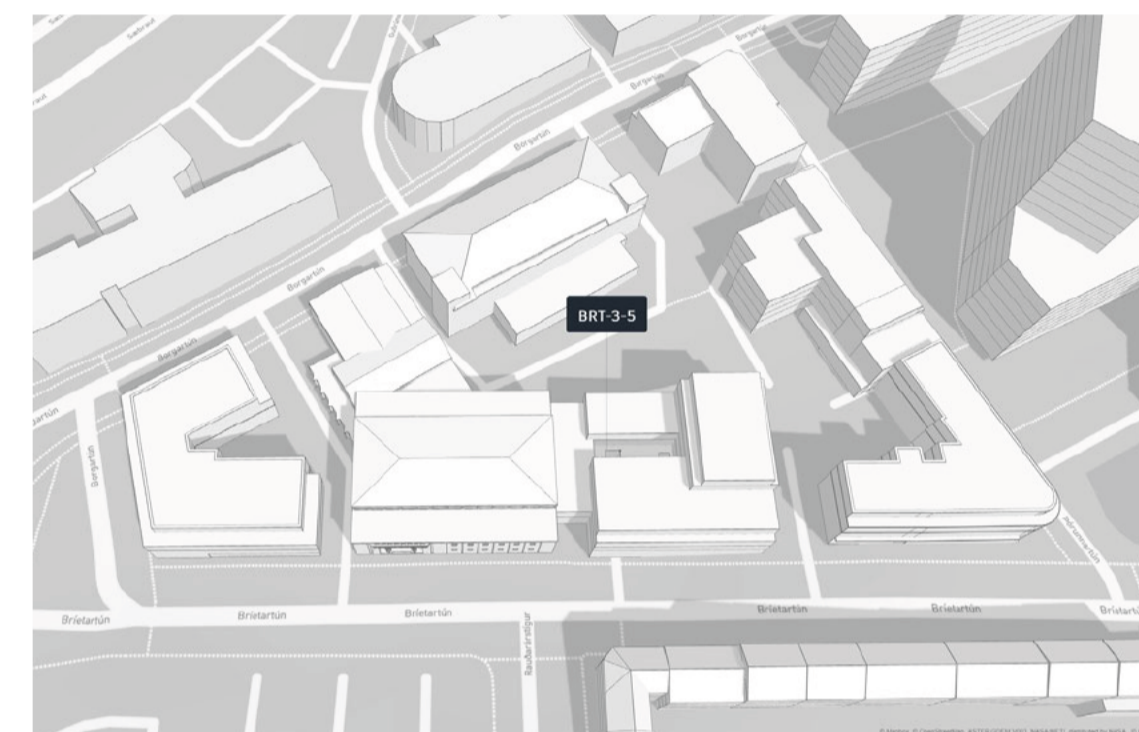

Skuggavarp 21. júní kl. 13:00

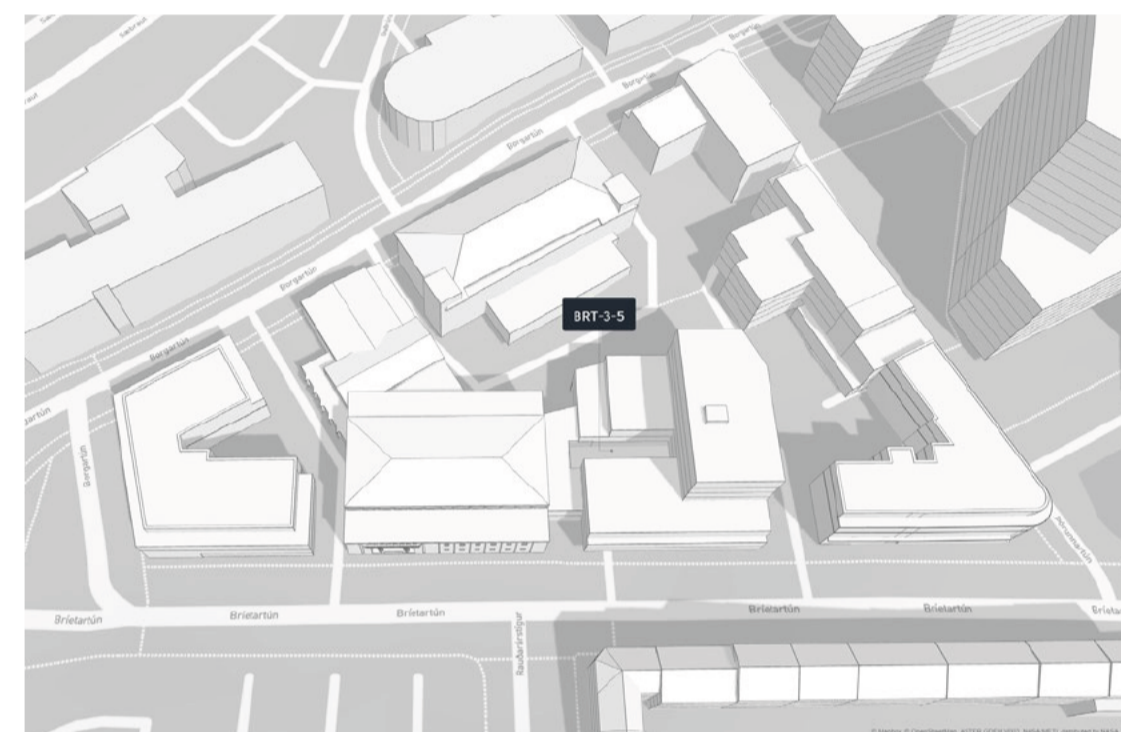

Skuggavarp 21. júní kl. 13:00



Skuggavarp 21. júní kl. 17:00



Skuggavarp 21. júní kl. 17:00



Skuggavarp 21. júní kl. 19:00



Skuggavarp 21. júní kl. 19:00

# Skuggavarp jafndægur.

Gildandi skipulag




Skuggavarp jafndægur kl. 09:00


Breytingartillaga



Skuggavarp jafndægur kl. 09:00

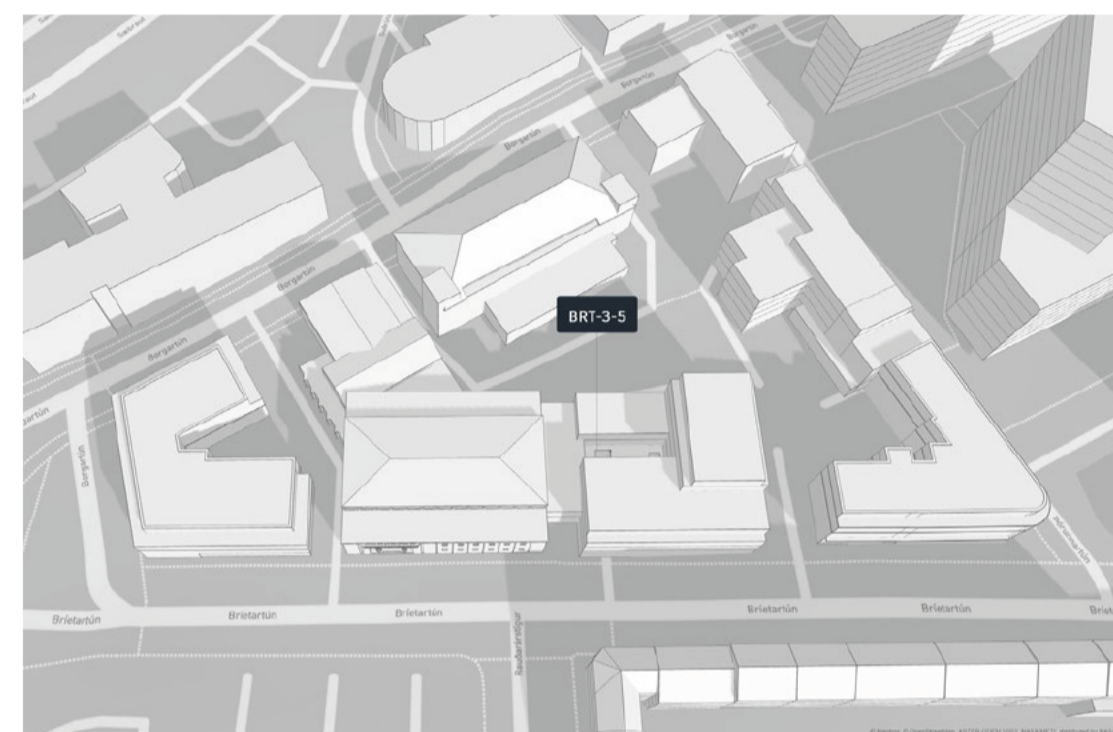


Skuggavarp jafndægur kl. 13:00

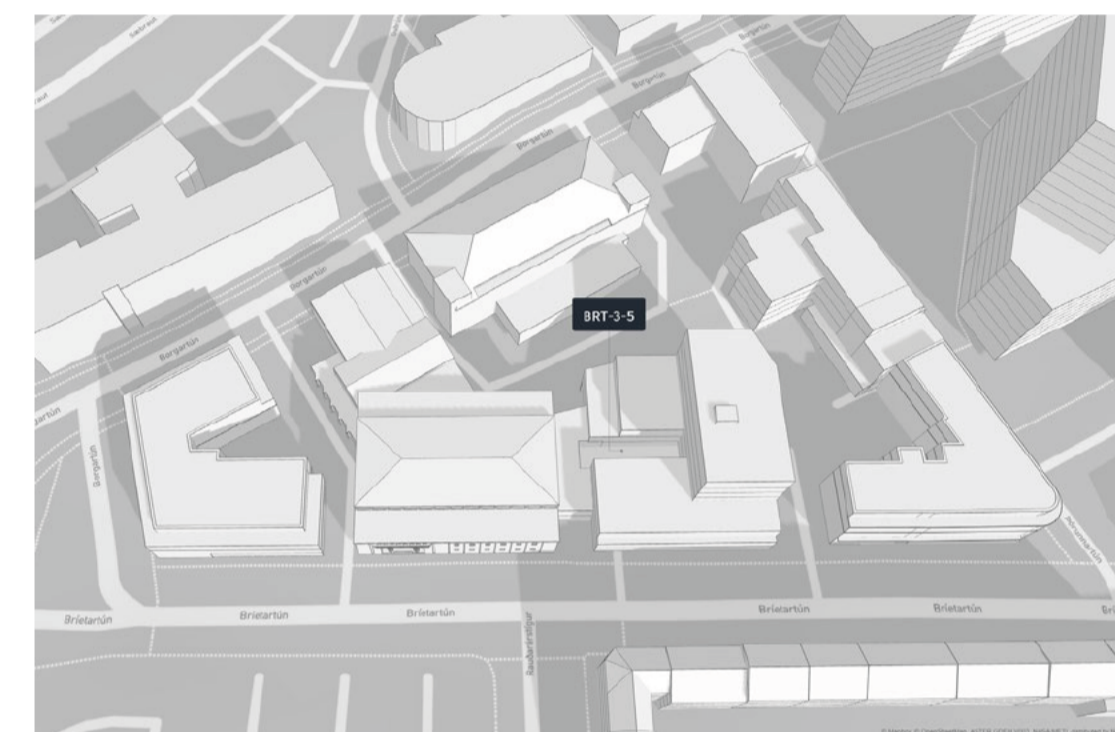

Skuggavarp jafndægur í kl.13:00




Skuggavarp jafndægur kl. 17:00

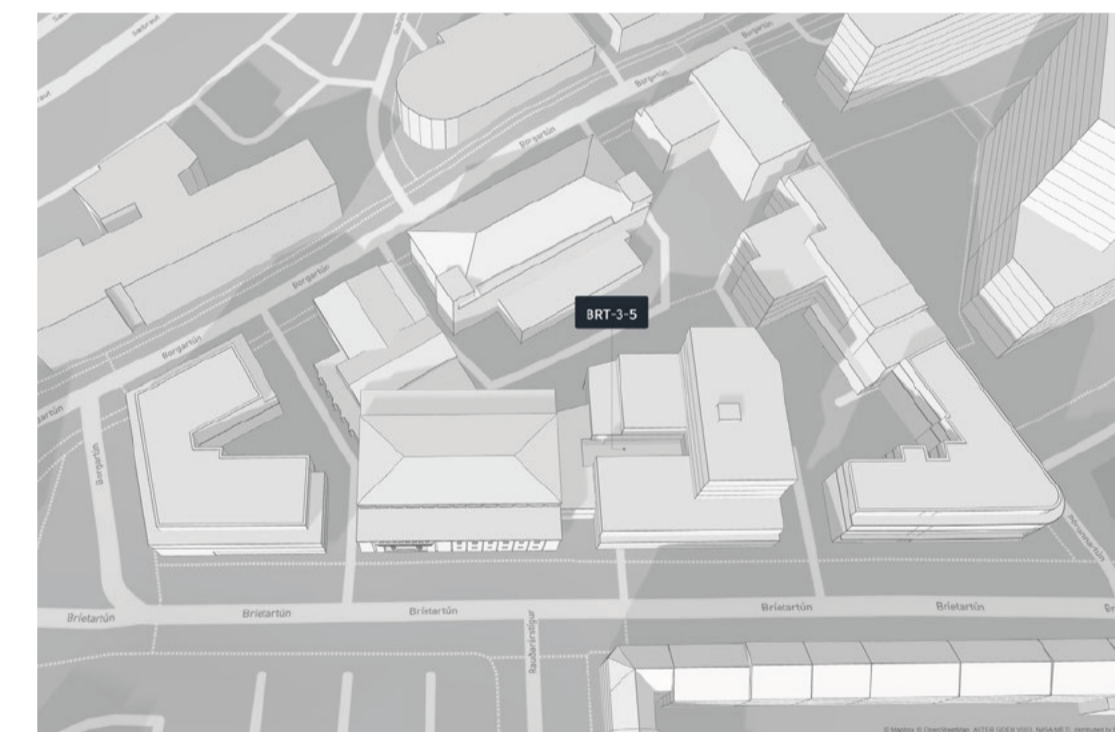

Skuggavarp jafndægur kl. 17:00



Skuggavarp jafndægur kl. 19:00

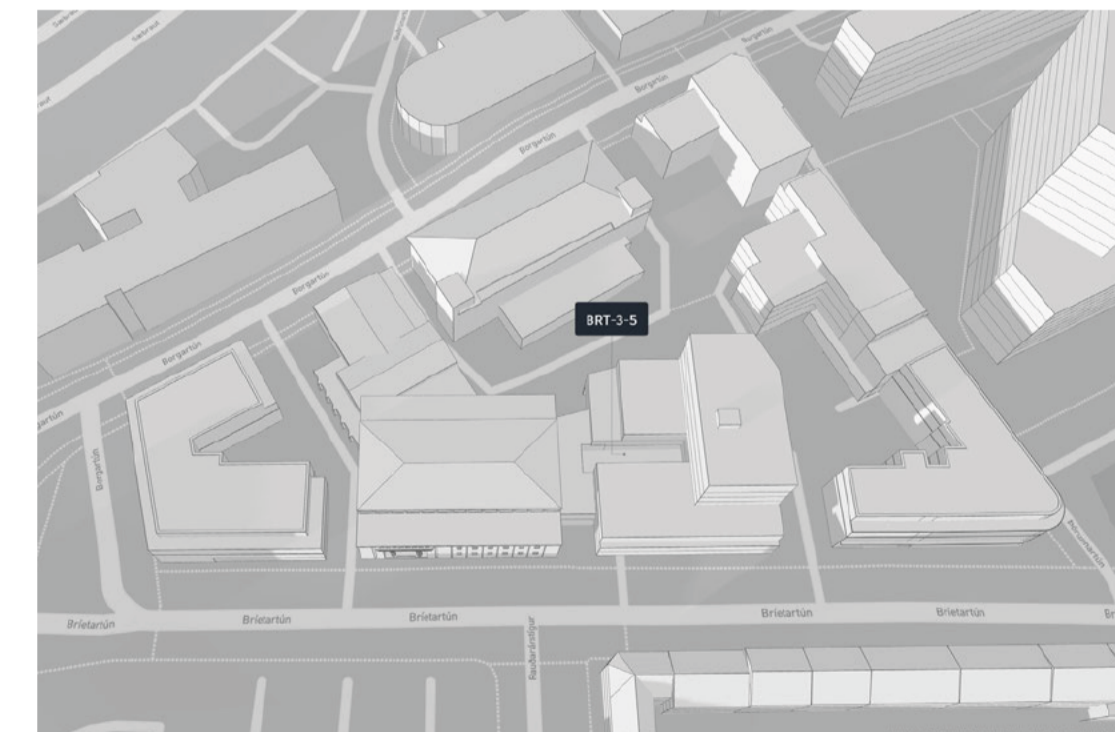

Skuggavarp jafndægur kl. 19:00

Útg. Dags. Skýring Yf.af. Br.af.

BRÍETARTÚN 3-5  
TILLAGA AÐ BREYTTU DEILISKIPULAGI  
Skýringamynd skuggavörp

Teiknað af: SG/GVM  
Yfirfarið af: FF  
Dagsetning: 03.12.2024  
Mælikvarði:

Hallgrím Guðmundsson  
Freyr Frostason  
Óskur K. Franzjónsson  
Paolo Gianfrancesco  
Ragnar Austum Siggeirsson  
Samúel Guðmundsson




Faralón 9 108, Reykjavík, Sí: 440703-2590  
Sími: 545 1500 Stofnng. IS www.thg.is

17-025-01 04-04  
Verknúmer Númer Útgáfa


Upphafleg útgáfa: A1

Gildandi


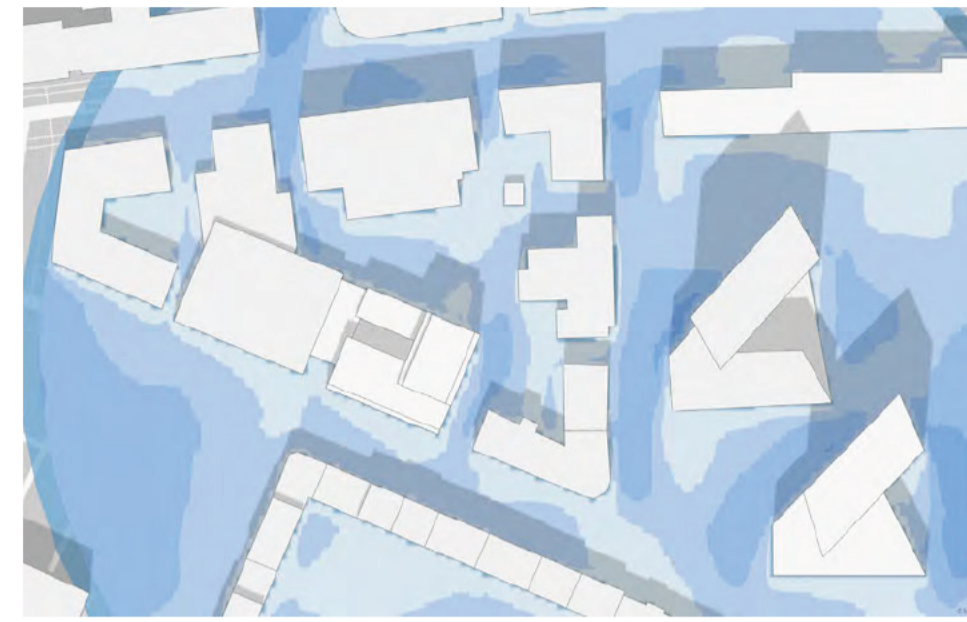


Styrkleikar vindar


Tillaga

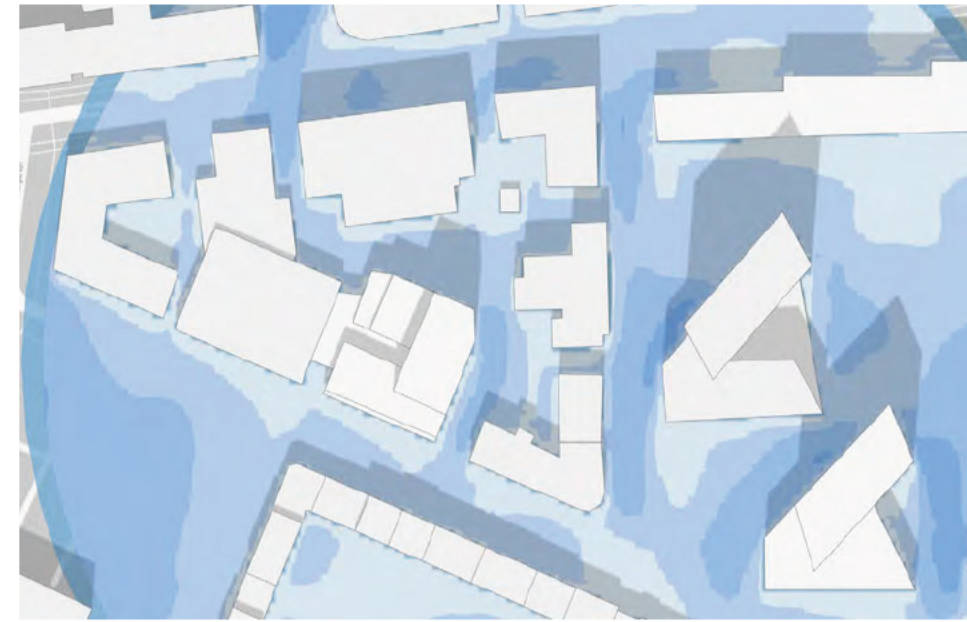


Styrkleikar vindar

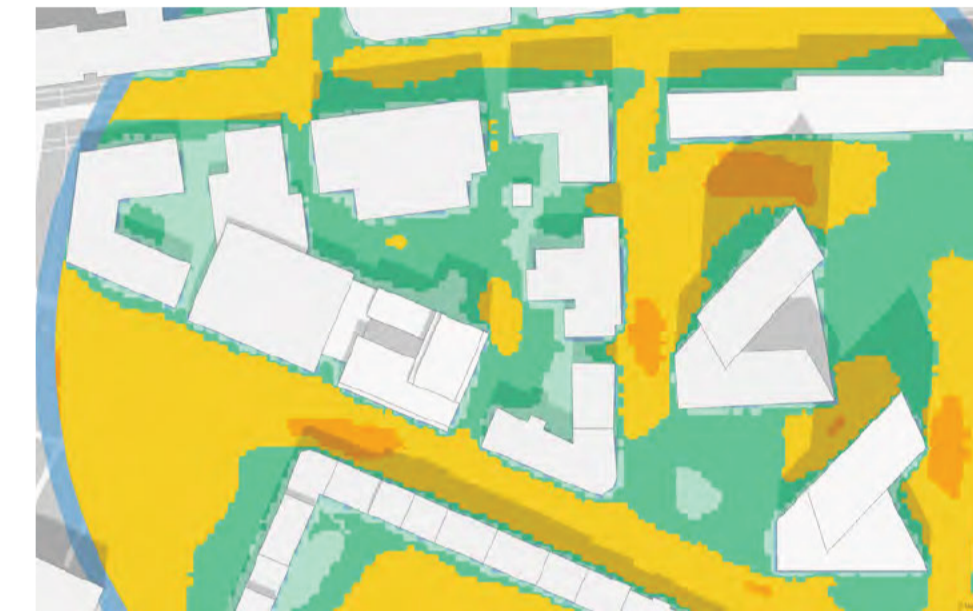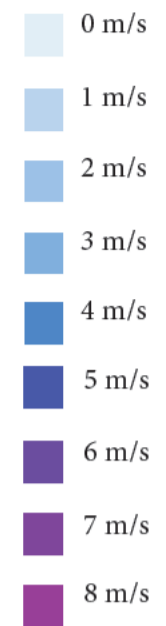


Hentugar athafnir fyrir eftirfarandi vindstyrkleika, mælt í mannhæð. LAWSON LDDC

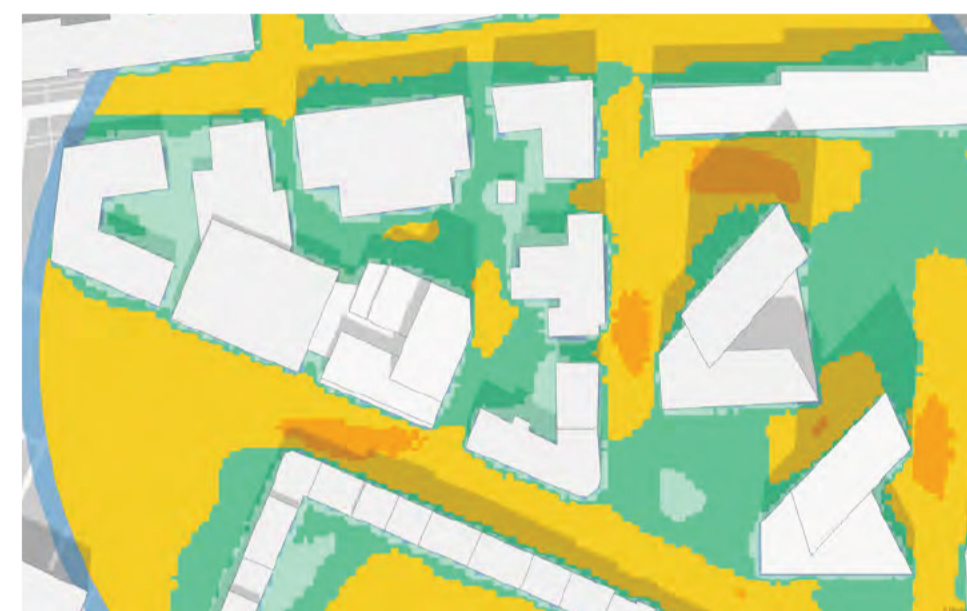

Hentugar athafnir fyrir eftirfarandi vindstyrkleika, mælt í mannhæð. LAWSON LDDC

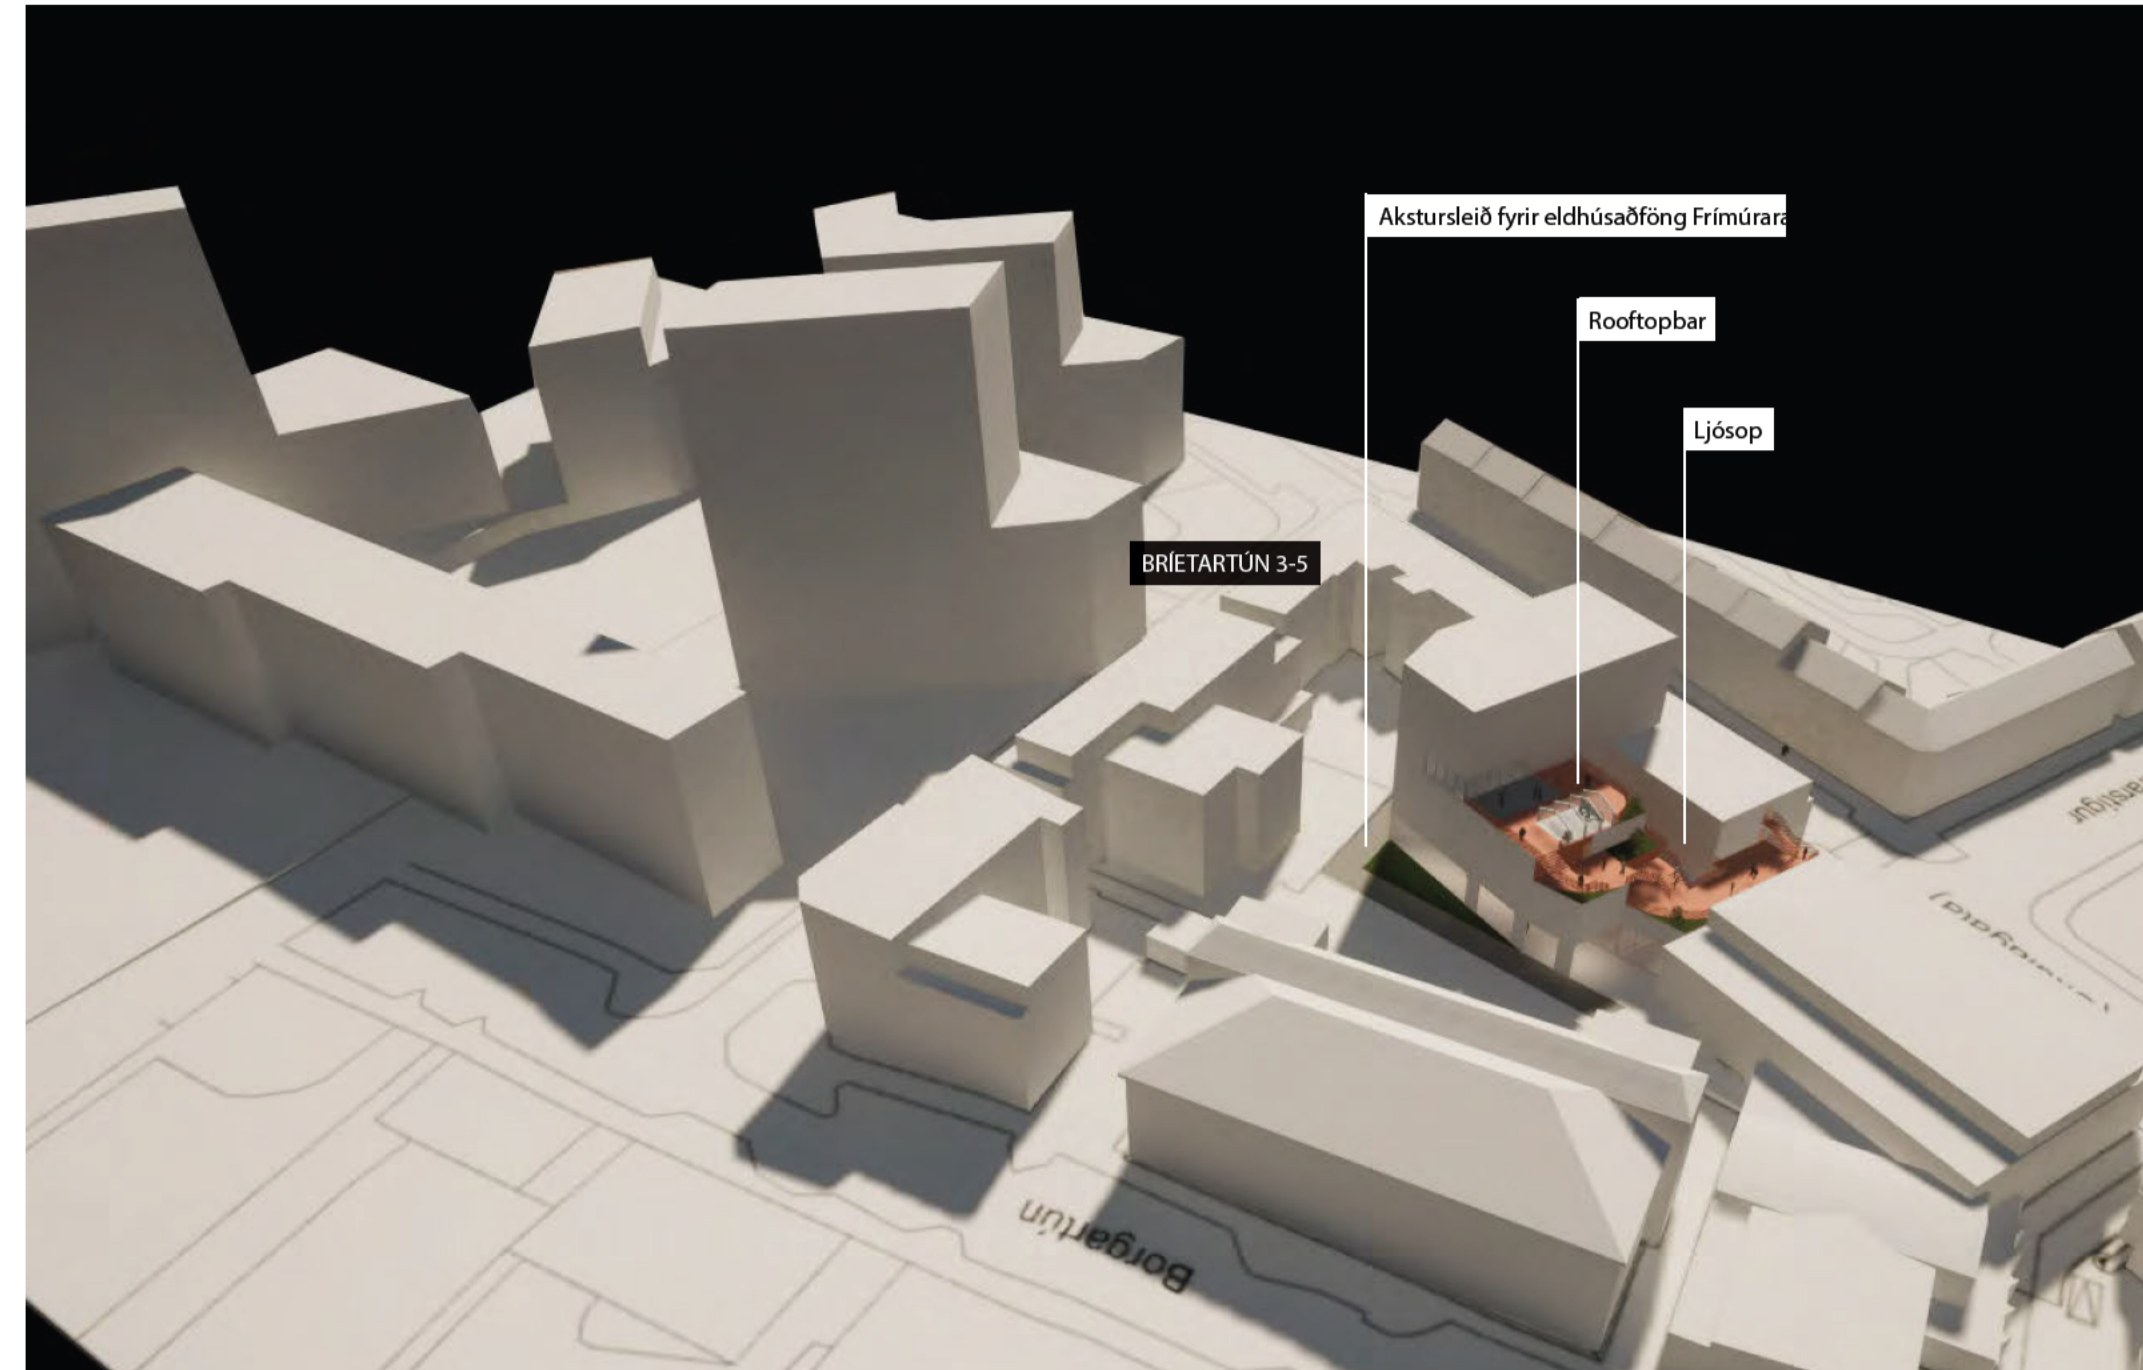


Líkan af breytingartilögu, horft í suðurátt.

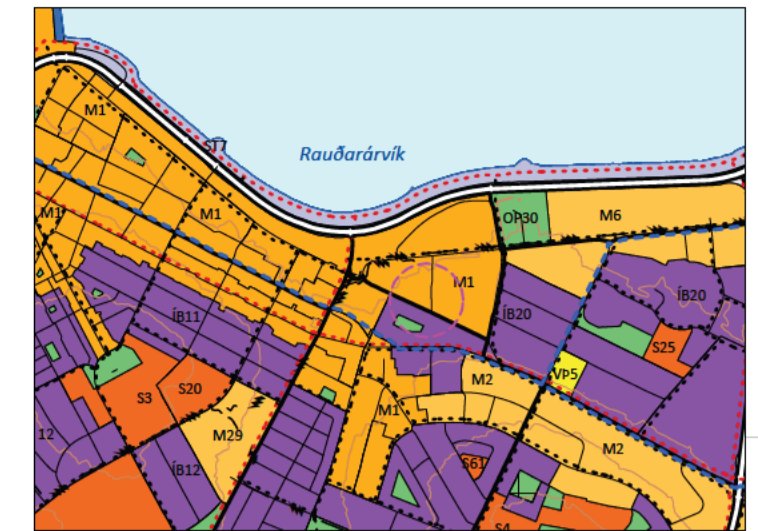


HLUTI AF ADALSKIPULAGI REYKJAVÍKUR 2040  
STADSETNING SVÆÐISINS



Líkan, aðalíngangur byggingar séð frá Brietartúni.

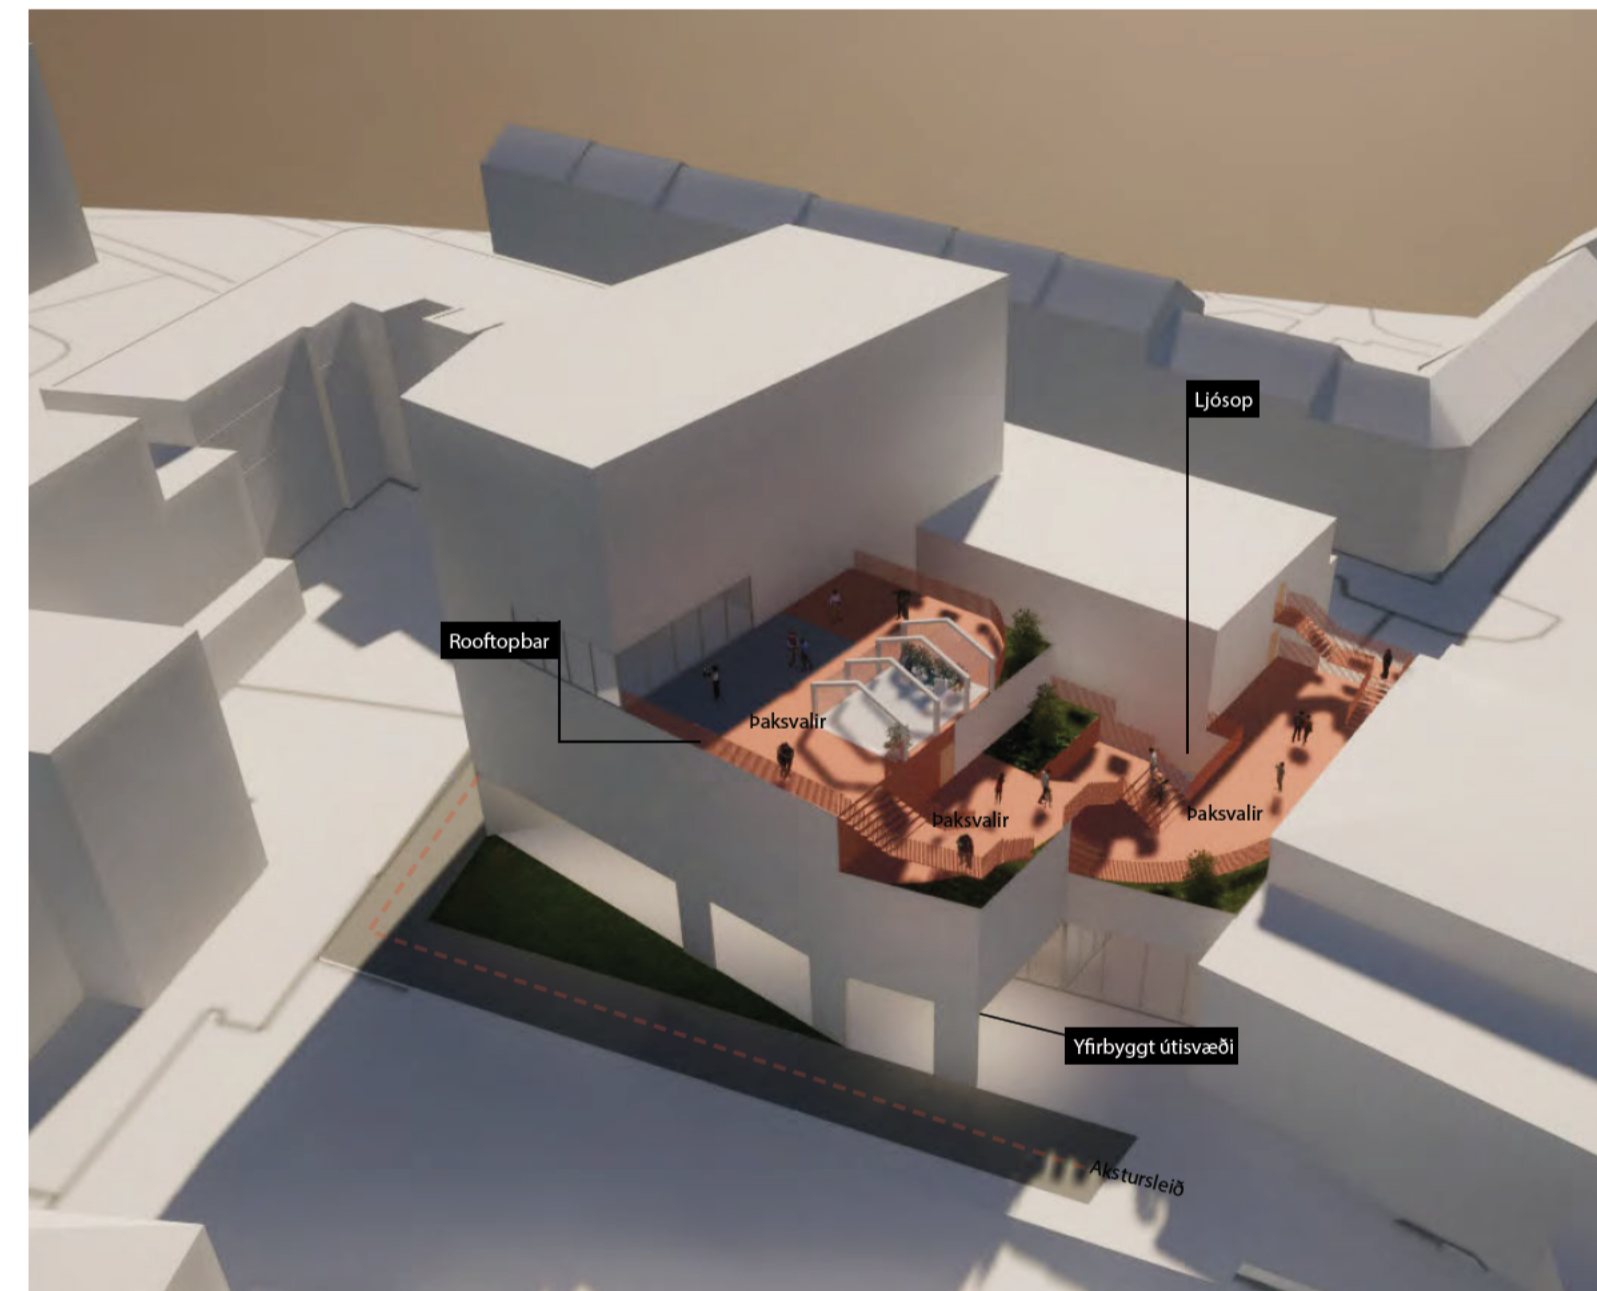

Líkan af breytingartilögu horft yfir þaksvallir.

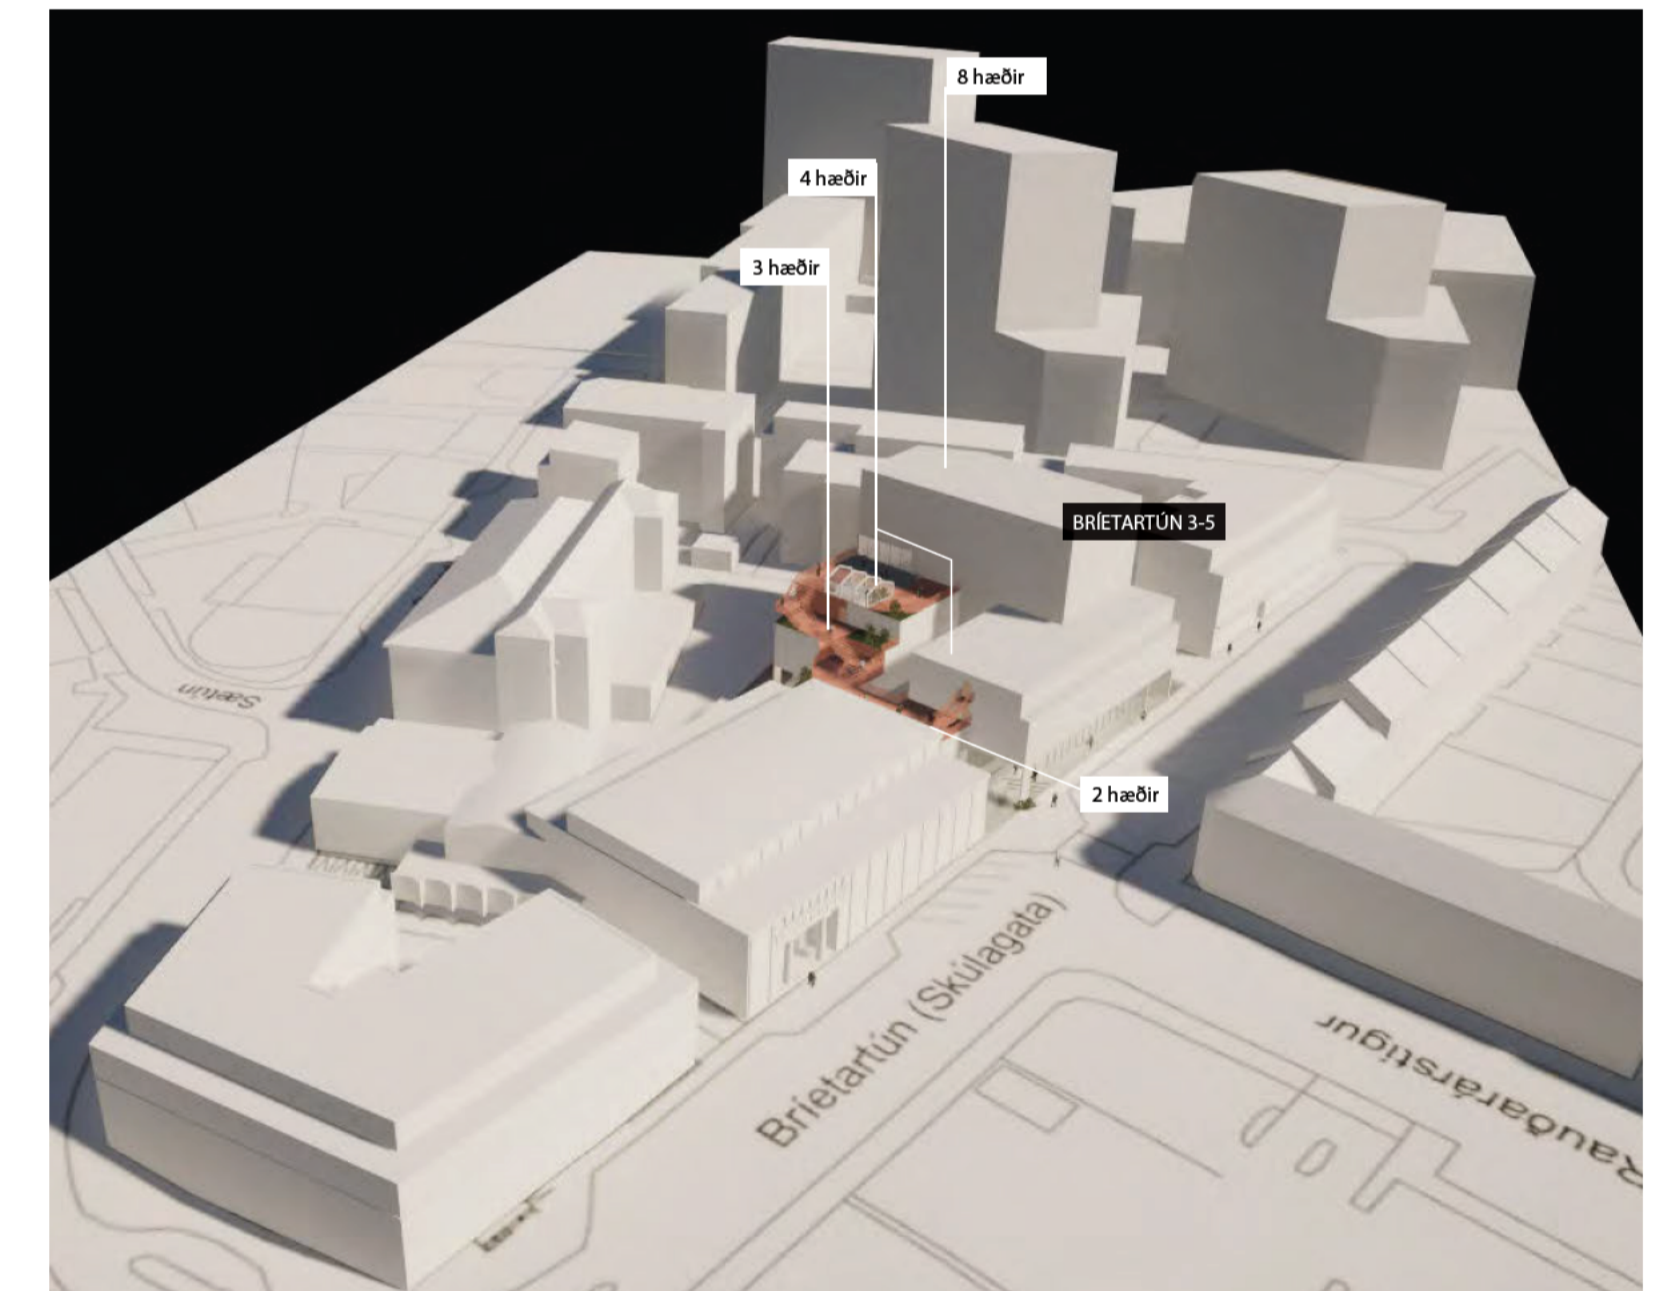

Líkan horft í norðausturátt yfir Brietartún.



Líkan af tilögu sýnir göngustíg á milli Brietartúnna 3-5 og 7. Hægt er að gera ráðstafanir til að dragar en frekar úr vindáhrifum við hönnun byggingar. T.d. dæmis með svölum, útskotsgluggum eða uppþroti í klæðningu.



Líkan af tilögu sýnir göngustíg á milli Brietartúnna 3-5 og 7, og bakhlíð byggingar. Mælt er með að gróursetja tré þar sem því verður við komið til að auka á veðurfarlesgæð.


Útg. Dags. Skýring Yf. af. Br. af.

BRIETARTÚN 3-5  
TILLAGA AÐ BREYTTU DEILISKIPULAGI

Líkan byggingarmassi og vindgreining

Teiknað af: SG/GVM Dagssetning: 03.12.2024  
Yfirfarið af: FF Mælikvarði:

Halldór Guðmundsson  
Freyr Frostason  
Óskur K. Franzjónsson  
Pablo Gianfrancesco  
Ragnar Auburn Siggeirsson  
Samuél Guðmundsson

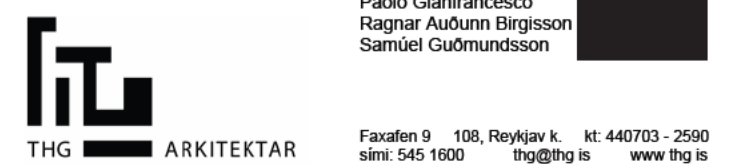

Faralón 9 108, Reykjavík, Sí: 4407031-2590  
Sími: 545 1100 Stofn: www.thg.is

17-025-01 04-05  
Verknúmer Númer Útgáfa