

Almennar upplýsingar:

Nafn V Tólf Fasteignir ehf.
Erindi nr. P-2020-05-20-0046
Kennitala 6707160900
Heimilisfang HÓFGERÐI 2
Póstnúmer 200
Símanúmer 7768484
Netfang sigridur@vvit.is
Nafn forsvarsmanns (ef um fjöleignarhús er að ræða) -
Netfang tengiliðs sigridur@vvit.is

Greiðanda kenitala 6707160900
Greiðanda nafn V Tólf Fasteignir ehf.
Greiðanda netfang sigridur@vvit.is

Framkvæmdasvæði

Heimilisfang/lóðarheiti Brautarholt 4a

Umsækjandi er Eigandi / eigendur

Umsækjandi Hefur kynnt sér gildandi deiliskipulag

Erindið fjallar um Breytingu á deiliskipulagi


Stutt lýsing á erindi

V Tólf Fasteignir ehf., kt. 670716-0900, sem eigandi hússins Brautarhot 4A, Reykjavík, fastanr. F-2010525, F-2010526, F-2010527, F-2010528, PKdM Arkitektar ehf., kt. 680504-2880, sem eigandi Brautarholts 4, Reykjavík, ehl. 020101, fastanr. 2010529 og Dal foss ehf., kt. 591000-2330, eigandi Brautarholts 4, Reykjavík, ehl. 030101, fastanr. 2010530, ehl. 020201, fastanr. 2213991, ehl. 020301, fastanr. 2213992 og ehl. 020401, fastanr. 2213993, erum sammála um að óska hér með eftir að sameiginlegri lóð húsanna að Brautarholti 4 og Brautarholti 4A verði skipt, eins og sýnt er á meðfylgjandi uppdraetti. Vísað er til bréfs skipulagsfulltrúa, dags. 25. nóvember 2019, til V Tólf Fasteigna ehf.. Meðfylgjandi var umsögn skipulagsfulltrúa, dags. 22. nóvember 2019, þar sem ekki voru gerðar skipulagslegar athugasemdir við erindið. Erindið sem um ræðir var fyrirspurn V Tólf Fasteigna ehf., dags. 25. október 2019, um að skipta framangreindri lóð. Ofangreindir umsækjendur eru sammála um eftirfarandi atriði: Skilgreining á kvöð vegna aðgengis að bakhluta lóðarhluta nr. 4A gegnum yfirbyggt sund á lóð nr. 4. Kvöð þessari verður þinglýst á alla eignarhluta beggja húsanna. Kostnaður vegna sorpgerði, hliðs og aðkomu að sorpgerði gegnum yfirbyggt sund á lóð nr. 4, verður á hendi eiganda húss á lóð nr. 4A. Með vísan til framangreinds er þess óskað að skipulagsfulltrúi samþykki skiptingu lóðarinnar í samræmi við framangreinda útlitun, og gefi út viðeigandi skjal því til staðfestingar.

Meðfylgjandi gögn og upplýsingar varðandi umsókn ı þar sem við á

Greinagerð

Lýsandi nafn Umsokn-um-skiptingu-lodar-til-Rvkborgar-mai-2020.pdf skjals

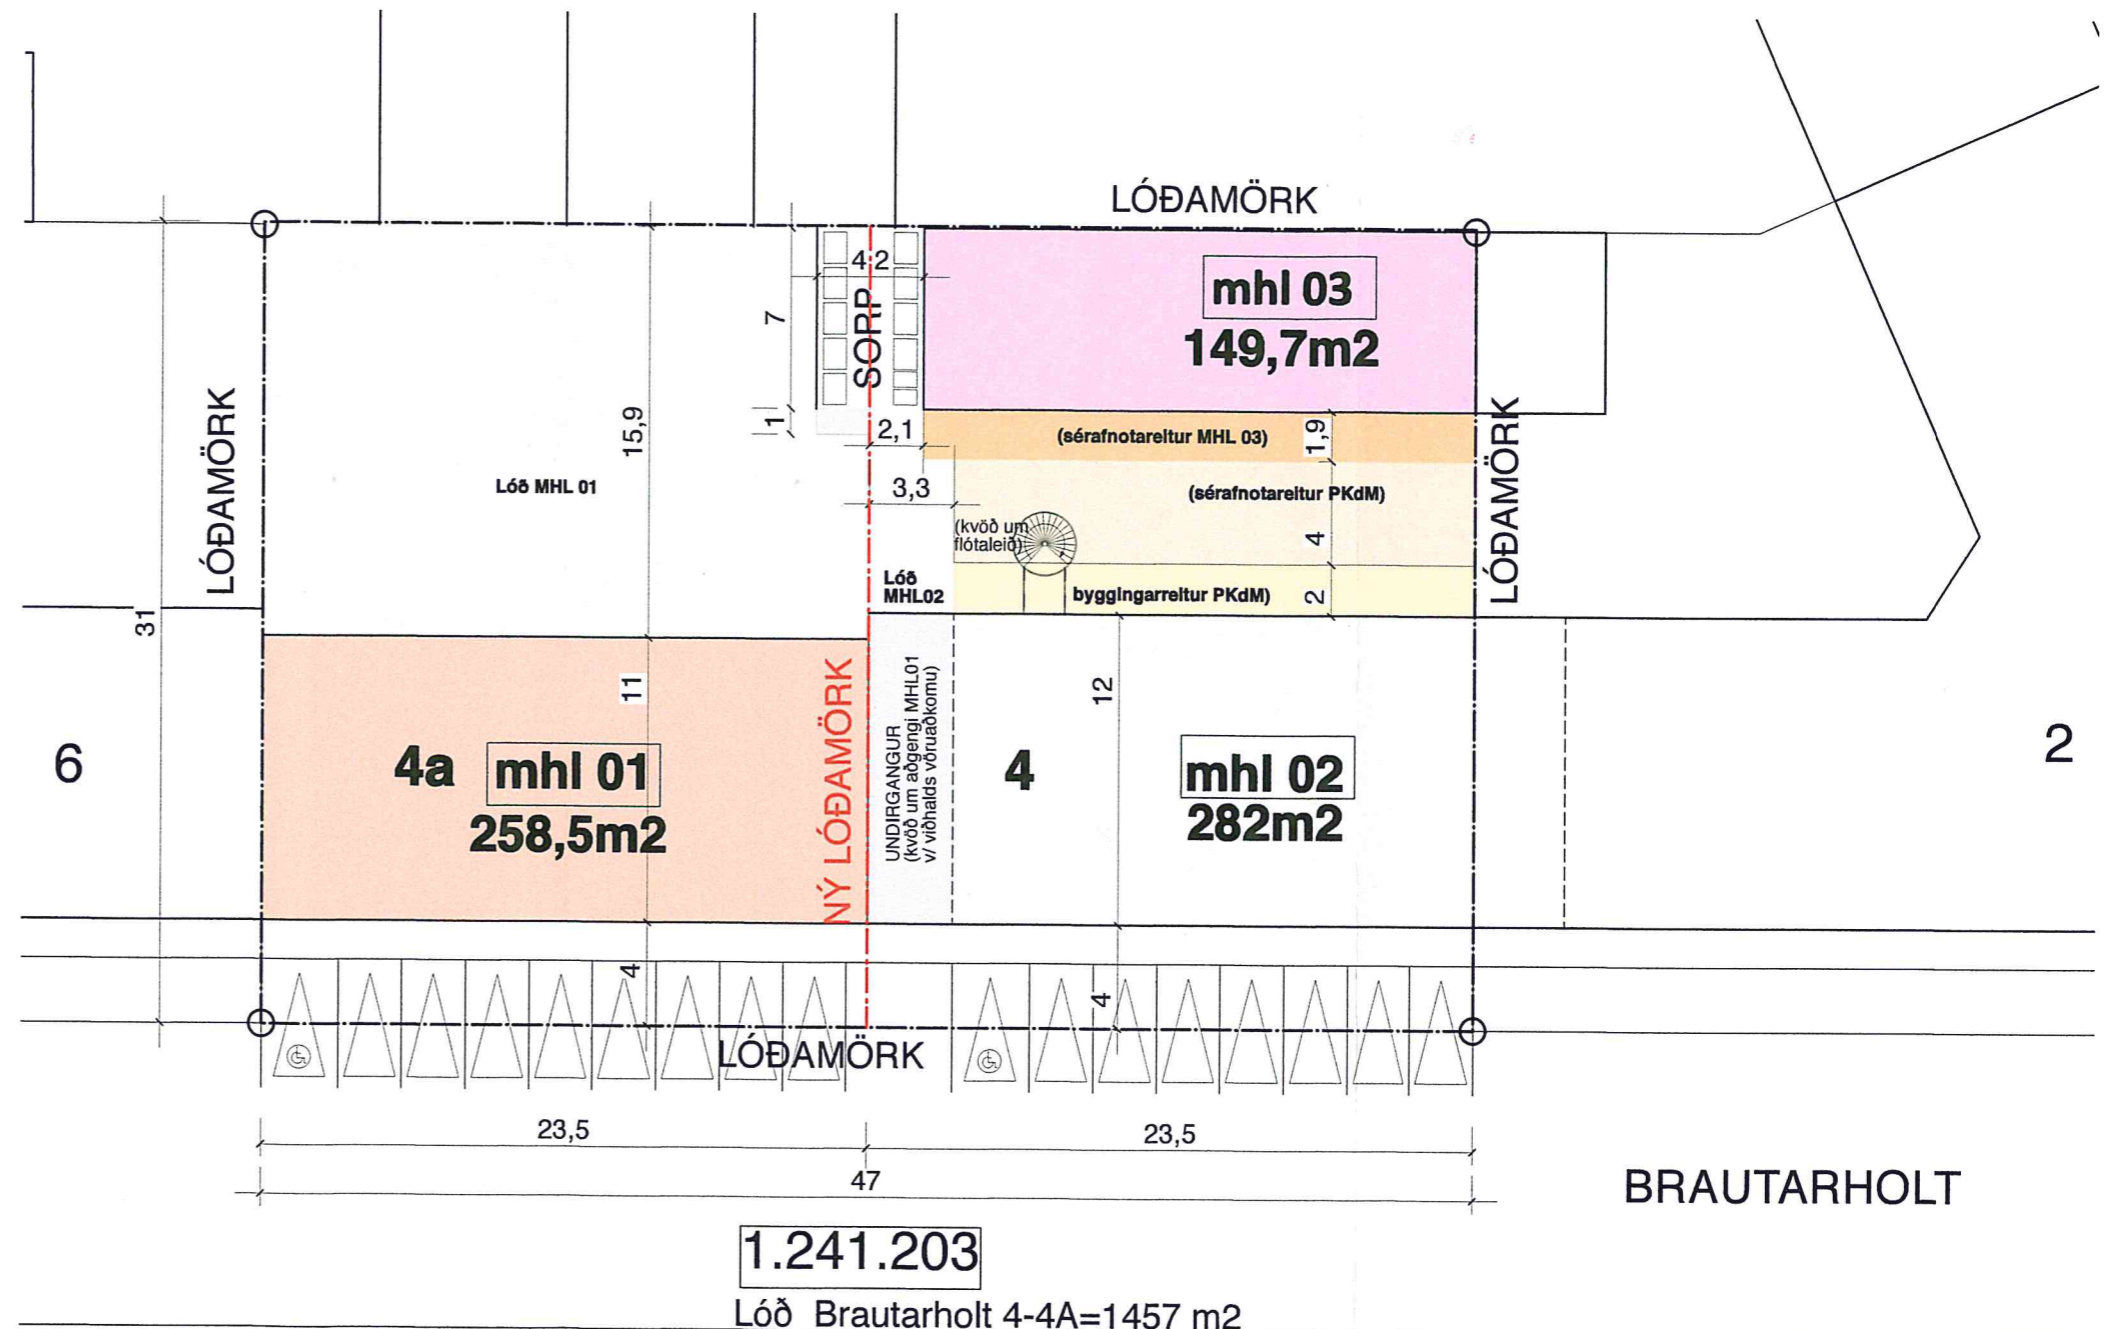

Lóð Brautarholt 4=728,5 m²
 Lóð Brautarholt 4A=728,5 m²

AFSTÖÐUMYND 1:200

22/11/2019

[Handwritten signature]
 PLEMB