



Reykjavík, 14. janúar 2019

R18120132

6631

HBL/lss

Umhverfis- og skipulagssvið

Borgartúni 12-14
105 REYKJAVÍK

Austurhöfn - deiliskipulag

Á fundi borgarráðs þann 10. janúar 2019 var lagt fram bréf umhverfis- og skipulagssviðs, dags. 13. desember 2018, sbr. samþykkt skipulags- og samgönguráðs frá 12. desember 2018 á auglýsingu á tillögu að breytingu á deiliskipulag Austurhafnar, ásamt fylgiskjölum.

Borgarráð samþykkti erindið.

Helga Björk Laxdal
e.u.

BREYTING Á DEILISKIPULAGI AUSTURHAFNAR

GREINARGERÐ:

Í gildi er deiliskipulag austurhafnar samþykkt í borgarráði 18. maí 2006.
Greinargerð með deiliskipulagi frá 18. maí 2006 gildir áfram með áður gerðum breytingum og neðangreindri breytingu.


SKÝRING:

Breytingin felst í eftirfarandi:
1. Skipulagsreitir er minnkaður um 451m² við það að skipulagsmörk í Pósthússtræti eru færð nær lóðinni Austurbakka 2 þannig að þau liggja 3 metra frá lóðarmörkum.




Aðalskipulag Reykjavíkur 2010 - 2030.

FYRIR

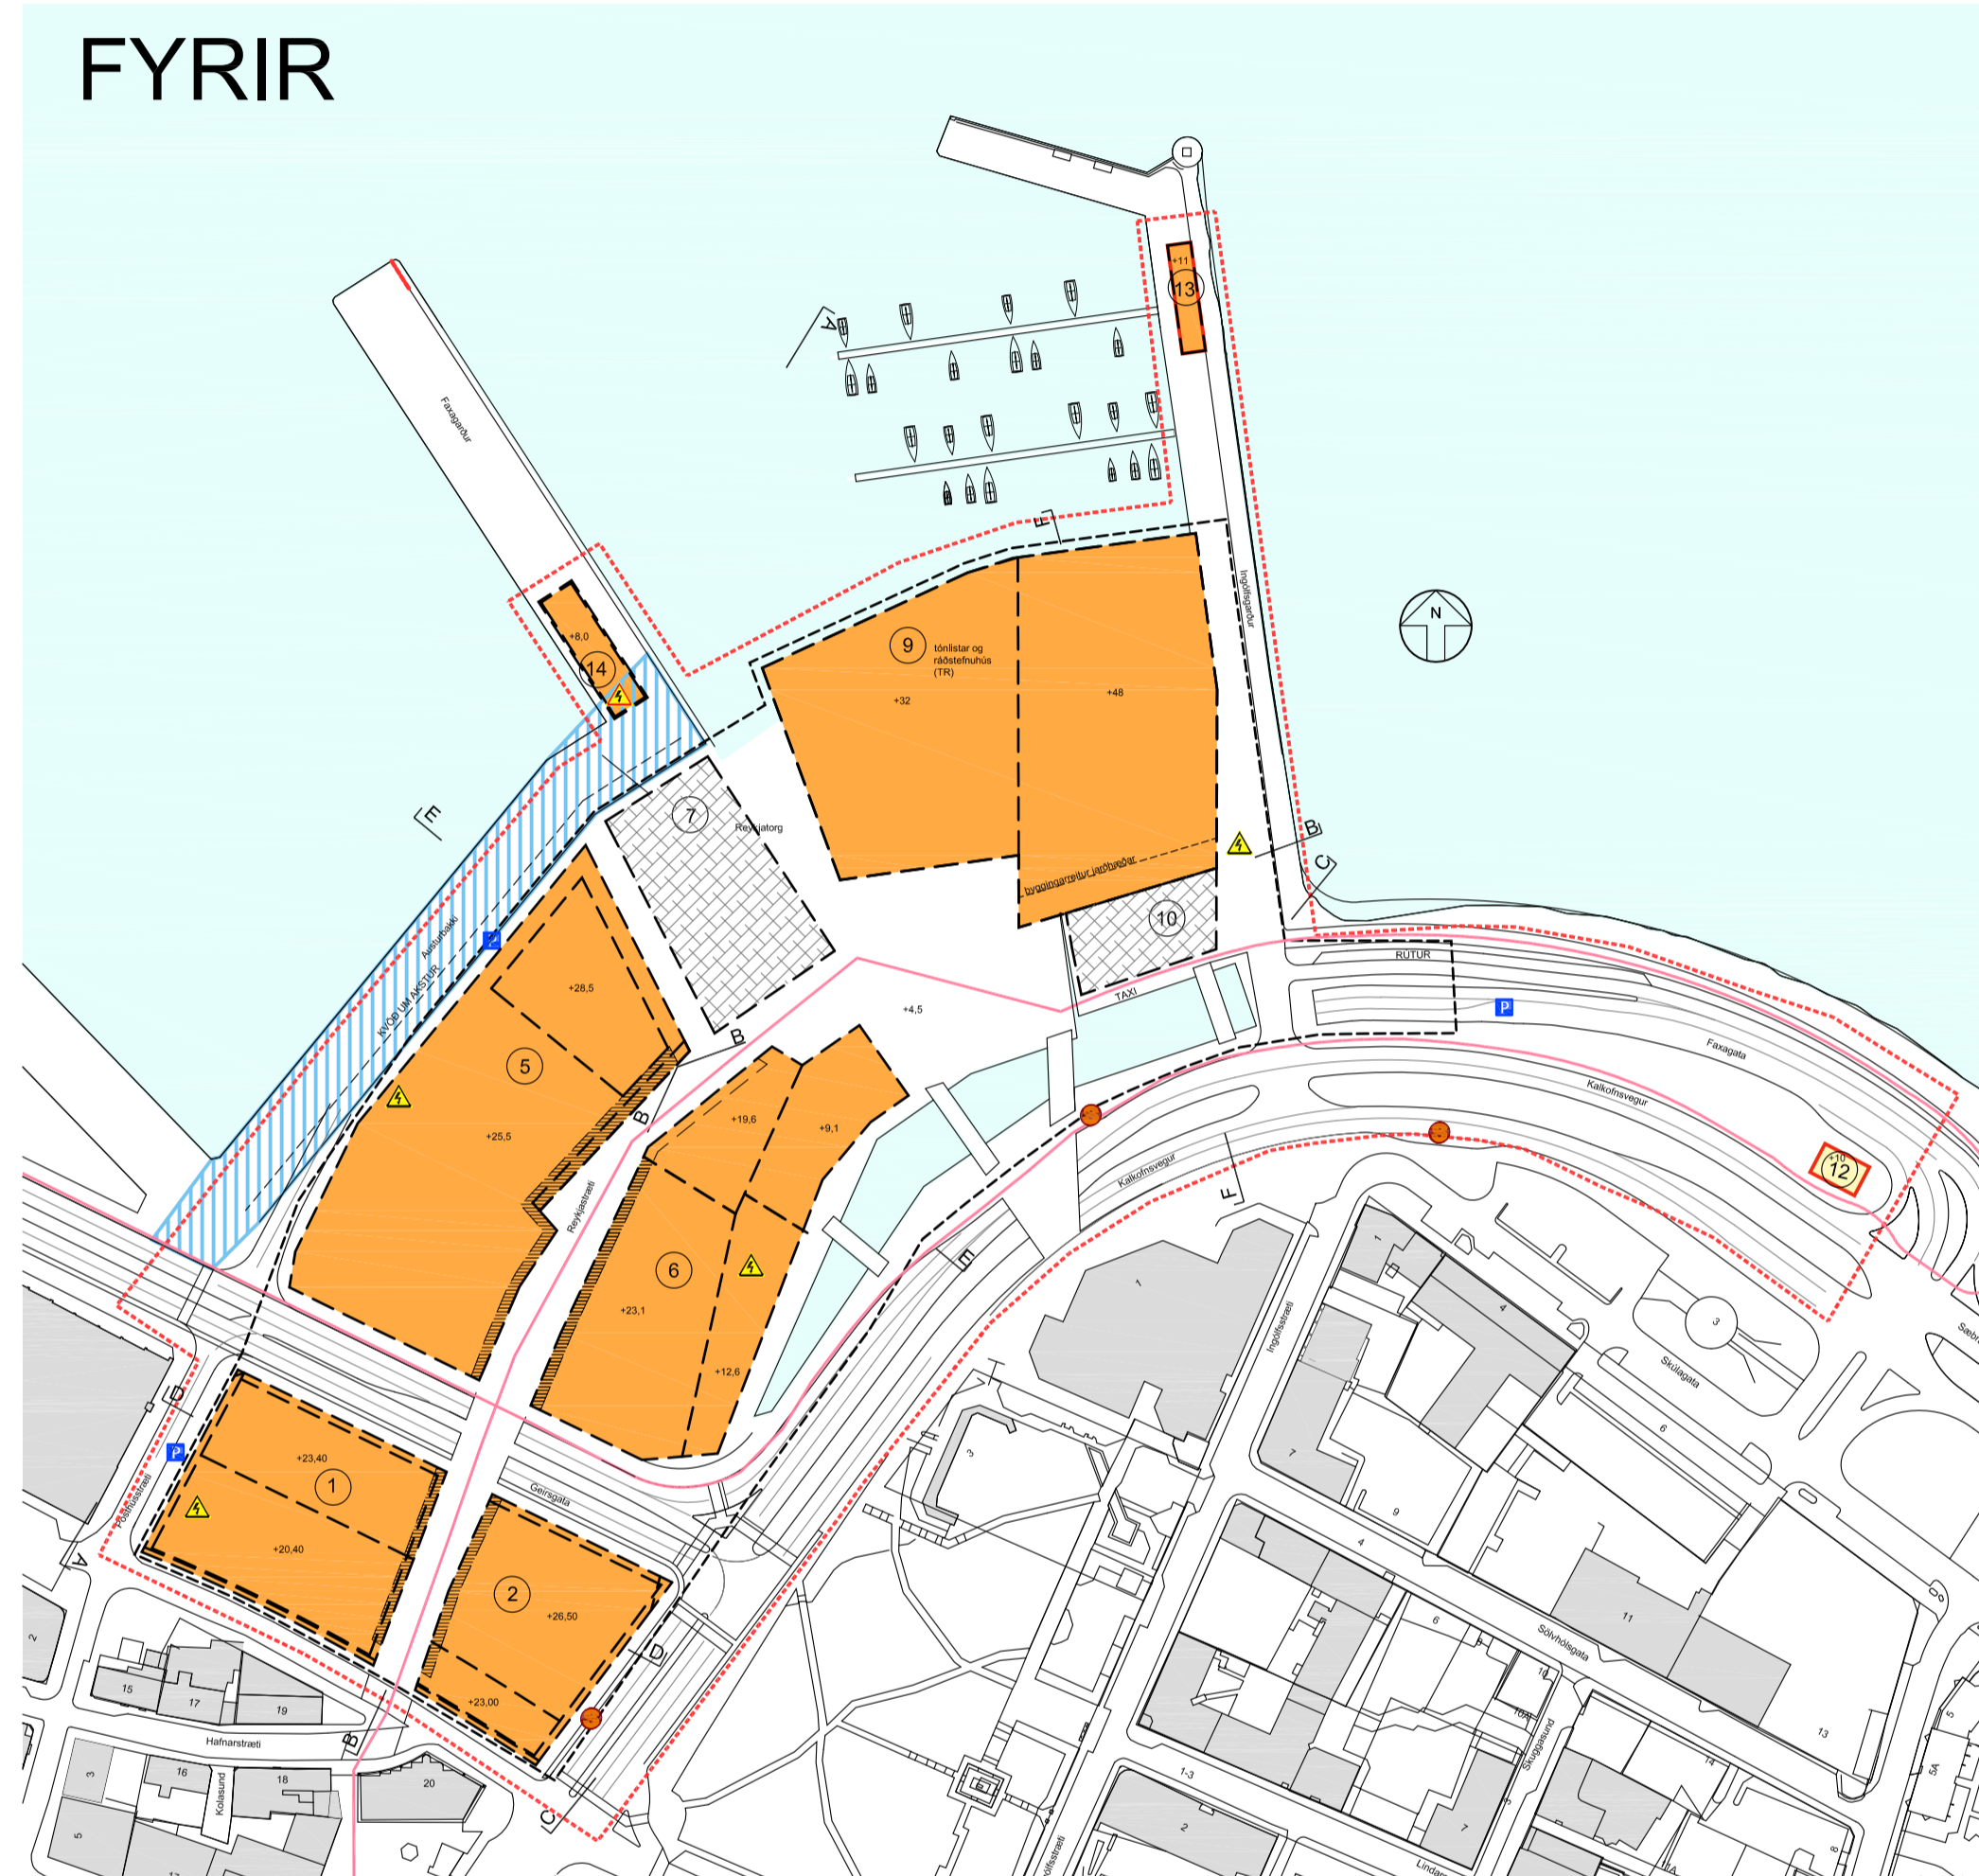

1:2000 NÚVERANDI DEILISKIPULAG, SAMÞYKKT Í BORGARRÁÐI REYKJAVÍKUR ÞANN _____ 2018 OG BIRT Í B-DEILD STJÓRNARTÍÐINDA _____ 2018.

EFTIR

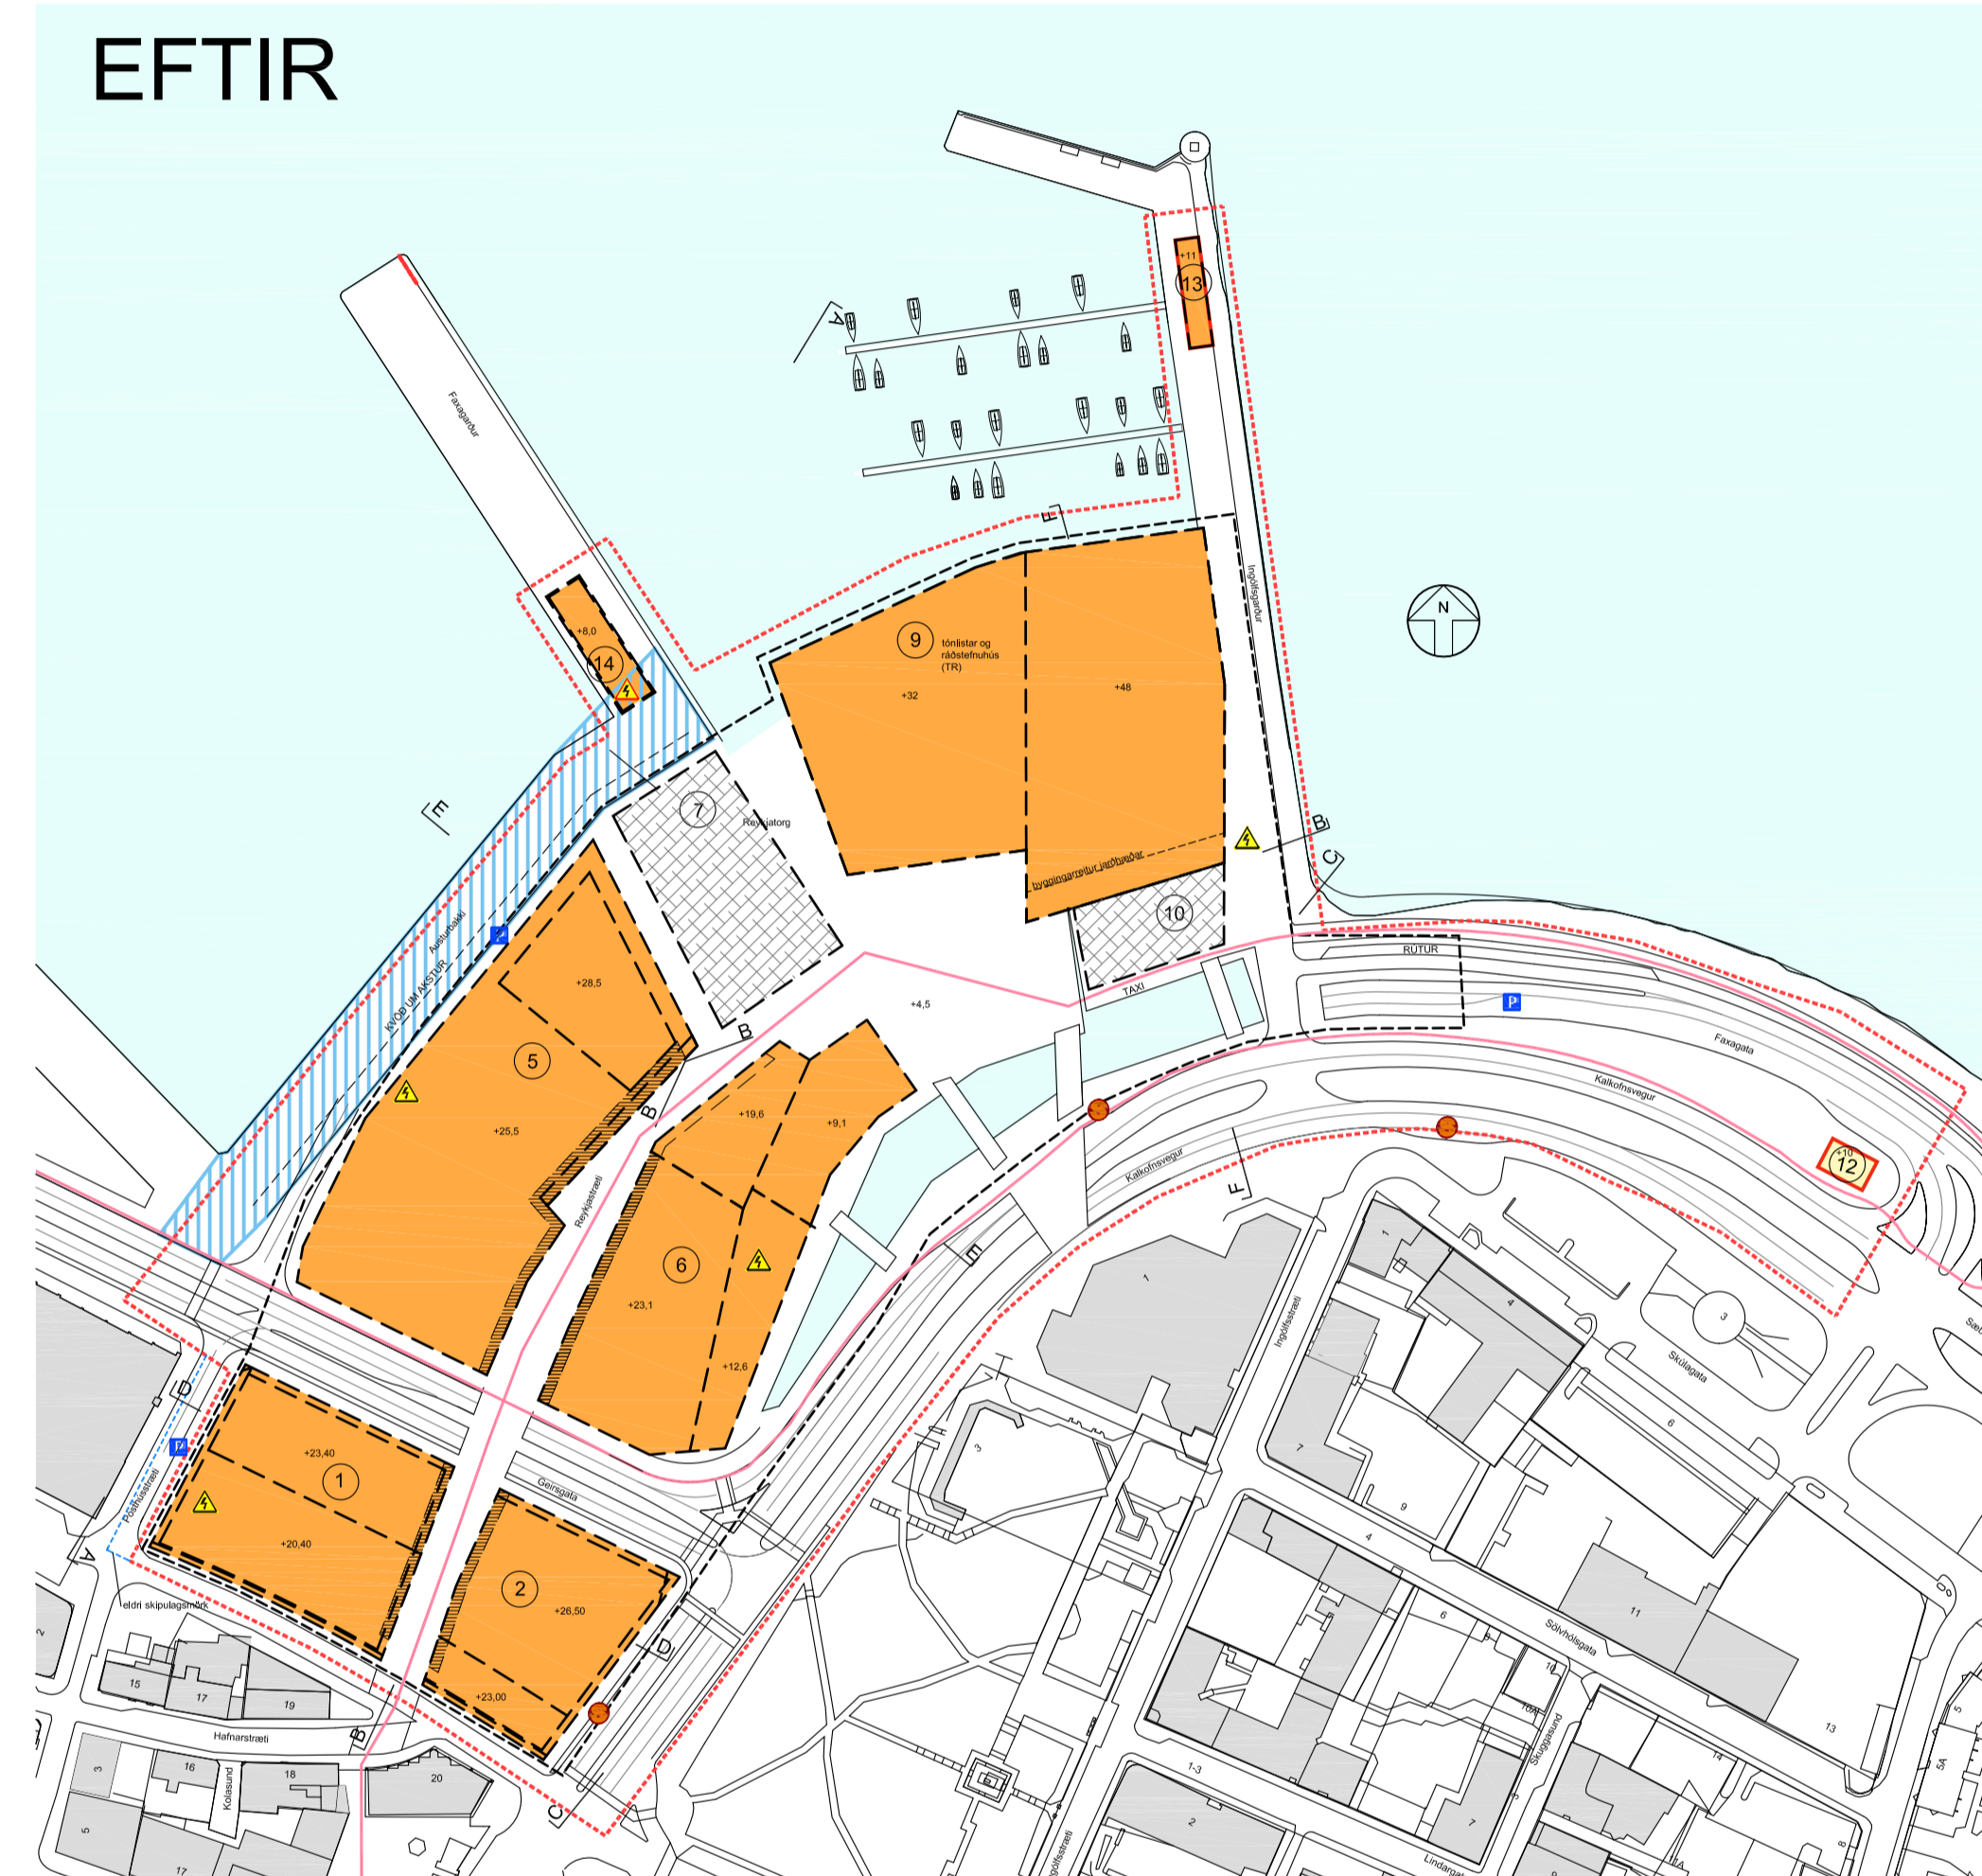

1:2000 TILLAGA AÐ BREYTINGU Á DEILISKIPULAGI

- SKIPULAGSMÖRK
- LÓDARMÖRK / BÍLAKJALLARI
- STOFNSTÍGUR
- BYGGINGARREITUR
- GÖNGUGATA
- TORG-byggingarreitur, sjá kafla 6.7
- BYGGÐ
- INNSKOT Í FRAMLÍÐ
- BÍLASTÆDI
- HAFNARSVÆDI
- BYGGINGARREITUR FYRIR TR SKILTÍ
- ADKOMA BÍLAST/ÉDAKJALLARA
- STADSETNING SPENNUSTÖÐVA-NEDANJARDAR
- STADSETNING SPENNUSTÖÐVA-OFANJARDAR
- H_M = 48 HÁMARKSHÆÐ
- H = 5 AÐKOMUHÆÐ
- +48 HÁMARKSHÆÐ
- LEIDBEINANDI STADSETNING STOPPISTÖÐVA STRÆTISVAGNA
- 6 NÚMÉR BYGGINGARREITS

Deiliskipulagsbreyting þessi, sem fengið hefur meðferð í samræmi við ákvæði 1. mgr. 43 gr. skipulagslaga nr. 123/2010, var samþykkt

í _____ þann _____ 20__ og í _____ þann _____ 20__.

Tillagan var auglýst frá _____ 20__ með athugasemdafresti til _____ 20__.

Auglýsing um gildistöku breytingarinnar var birt í B-deild Stjórnartíðinda þann _____ 20__.

Útgáfa / Dagsetning / Teiknari / Breyting



AUSTURHÖFN - DEILISKIPULAG

DEILISKIPULAGSUPPRÁTTUR

BLAD 1 AF 1

MKV.: 1:2000
DAGS: 28.11.2018
TEKNAD: SE
SKRÁ: 1330-deiliskipulagsuppráttur 01

1330 - 01

1