
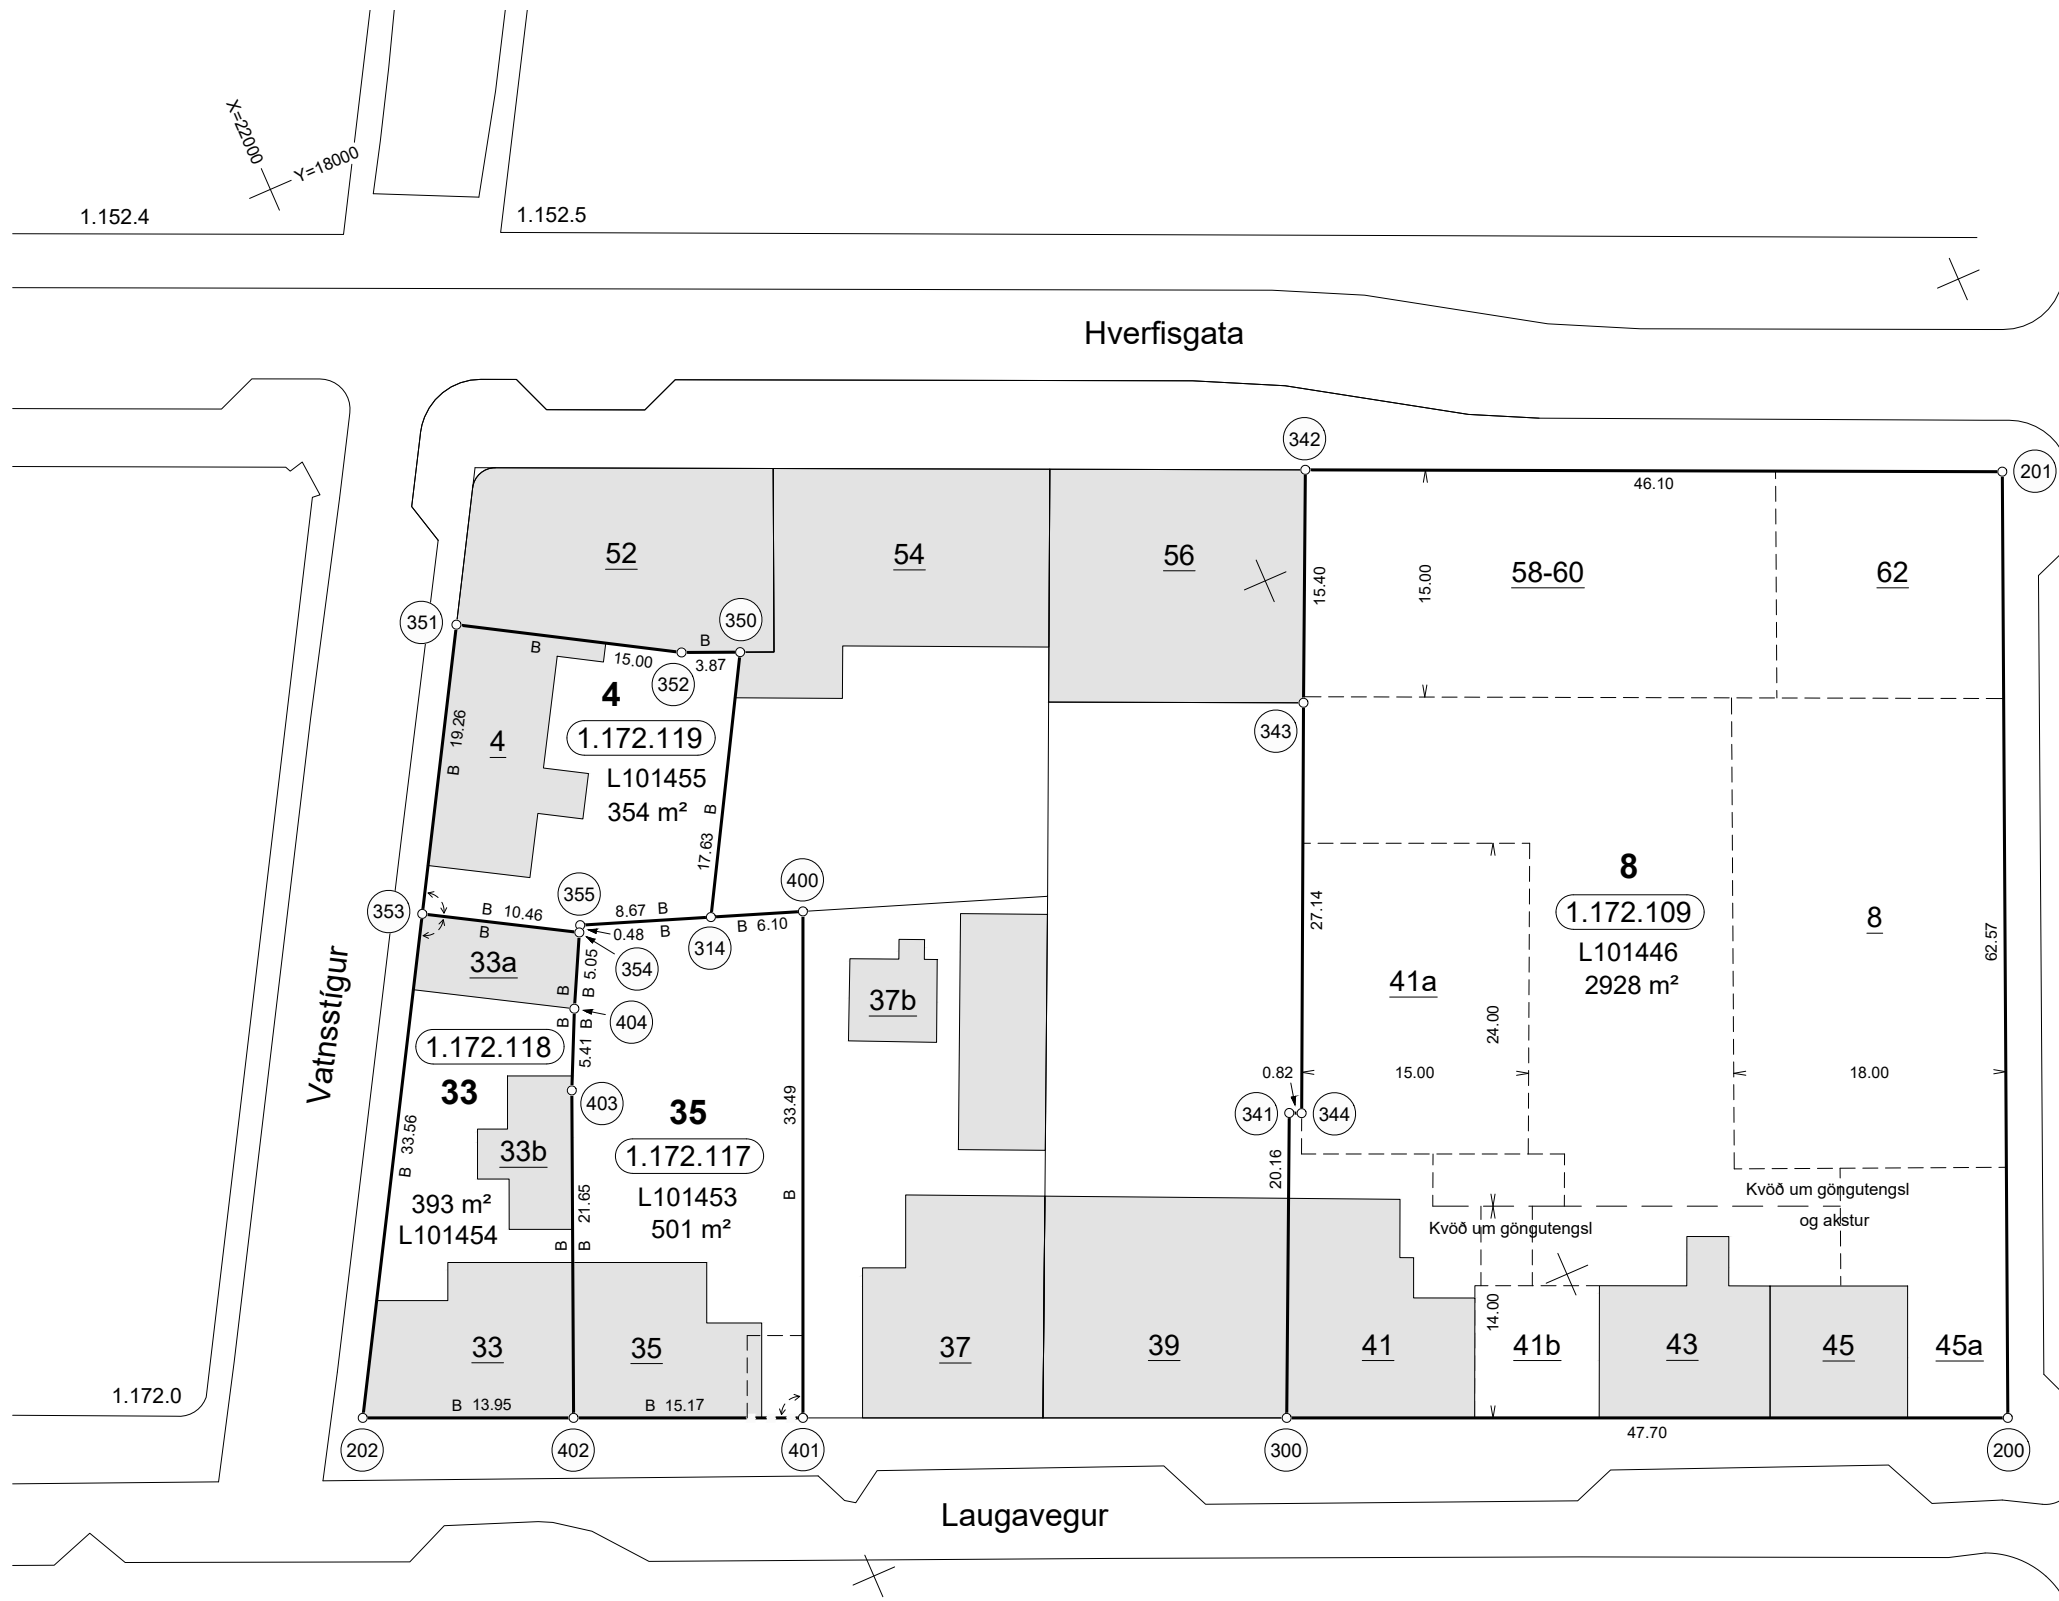


Lóðauppdáttur 1.172.1

Mælikvarði 1:500 (A3)

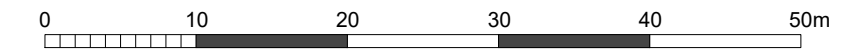

Skýringar

- Lóðamörk
- - - Innkeyrsla á lóðam.
- - - Byggingarreitur
- - - Byggingarreitur kjallara
- B Byggingarreitur á lóðam.
- (X.XXX.XXX) Staðgreininúmer
- X Staðfang lóðar
- X Húsnúmer
- x m² Stærð lóðar
- ↔ Hornréttar línur
- Bygging til staðar

Hnitaskrá

Hnitakerfi Reykjavíkur 1951

Nr.	X-hnit	Y-hnit
200	21927.0530	17879.6440
201	21902.4140	17937.1570
202	22026.8220	17923.0770
300	21970.7885	17898.6834
314	21992.4860	17944.2450
341	21962.5860	17917.0993
342	21944.6346	17955.6673
343	21950.8918	17941.5959
344	21961.8369	17916.7657
350	21983.7238	17959.5378
351	22000.2011	17968.6945
352	21987.2809	17961.0674
353	22009.9086	17952.0598
354	22000.8744	17946.7877
355	22000.6301	17947.2063
400	21986.7559	17942.1615
401	22000.1241	17911.4543
402	22014.0340	17917.5098
403	22005.4969	17937.4100
404	22003.1870	17942.2970

Lóðir eru tölusettar við Frakkastíg, Hverfisgötu, Laugaveg og Vatnsstíg.

Fjöldi, staðsetning og frágangur bílastæða og innkeyrsla skal vera í samræmi við gildandi deiliskipulag og samþykktir.

Lóðauppdráttur þessi byggir á:

Skjöl í vörslu landupplýsingadeildar sem innihalda lýsingu lóðamarka.

Deiliskipulagi sem samþykkt var í skipulags- og byggingarnefnd þann 19.03.2003, samþykkt í borgarráði þann 25.03.2003 og auglýst í B-deild Stjórnartíðinda þann 28.05.2003.

Deiliskipulagi sem samþykkt var í borgarráði þann 23.09.2003 og auglýst í B-deild Stjórnartíðinda þann 15.10.2003.

Lóðauppdráttir landupplýsingadeildar, dags. 14.01.2015, sem byggir á deiliskipulagi sem var samþykkt í umhverfis- og skipulagsráði þann 28.08.2013, í borgarráði þann 05.09.2013 og auglýst í B-deild Stjórnartíðinda þann 18.11.2013.

Uppdráttur þessi öðlast gildi (ígildi mæliblaðs) þegar byggingarfulltrúi hefur samþykkt hann og þegar honum hefur verið þinglýst. Hvað varðar lóðina Frakkastíg 8 er uppdrátturinn þegar ígildi mæliblaðs. Ekki er búið að hnitsetja lóðirnar Hverfisgötu 52, 54, 56 og Laugaveg 37 og 39.



Reykjavíkurborg

Umhverfis- og skipulagssvið

Landupplýsingadeild: 30.07.2018