




ENDURGERÐ GRENNDARSTÖÐVAR  
VIÐ HALLGRÍMSKIRKJU

TILLAGA - YFIRLITSMYND

Dags. 03.12.2018


Mkv. 1:800 (a3)

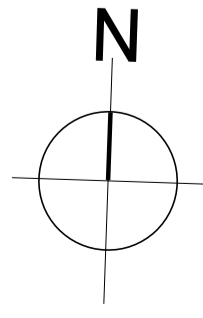

01

Teikn nr.

hornsteinar  
arkitektar ehf

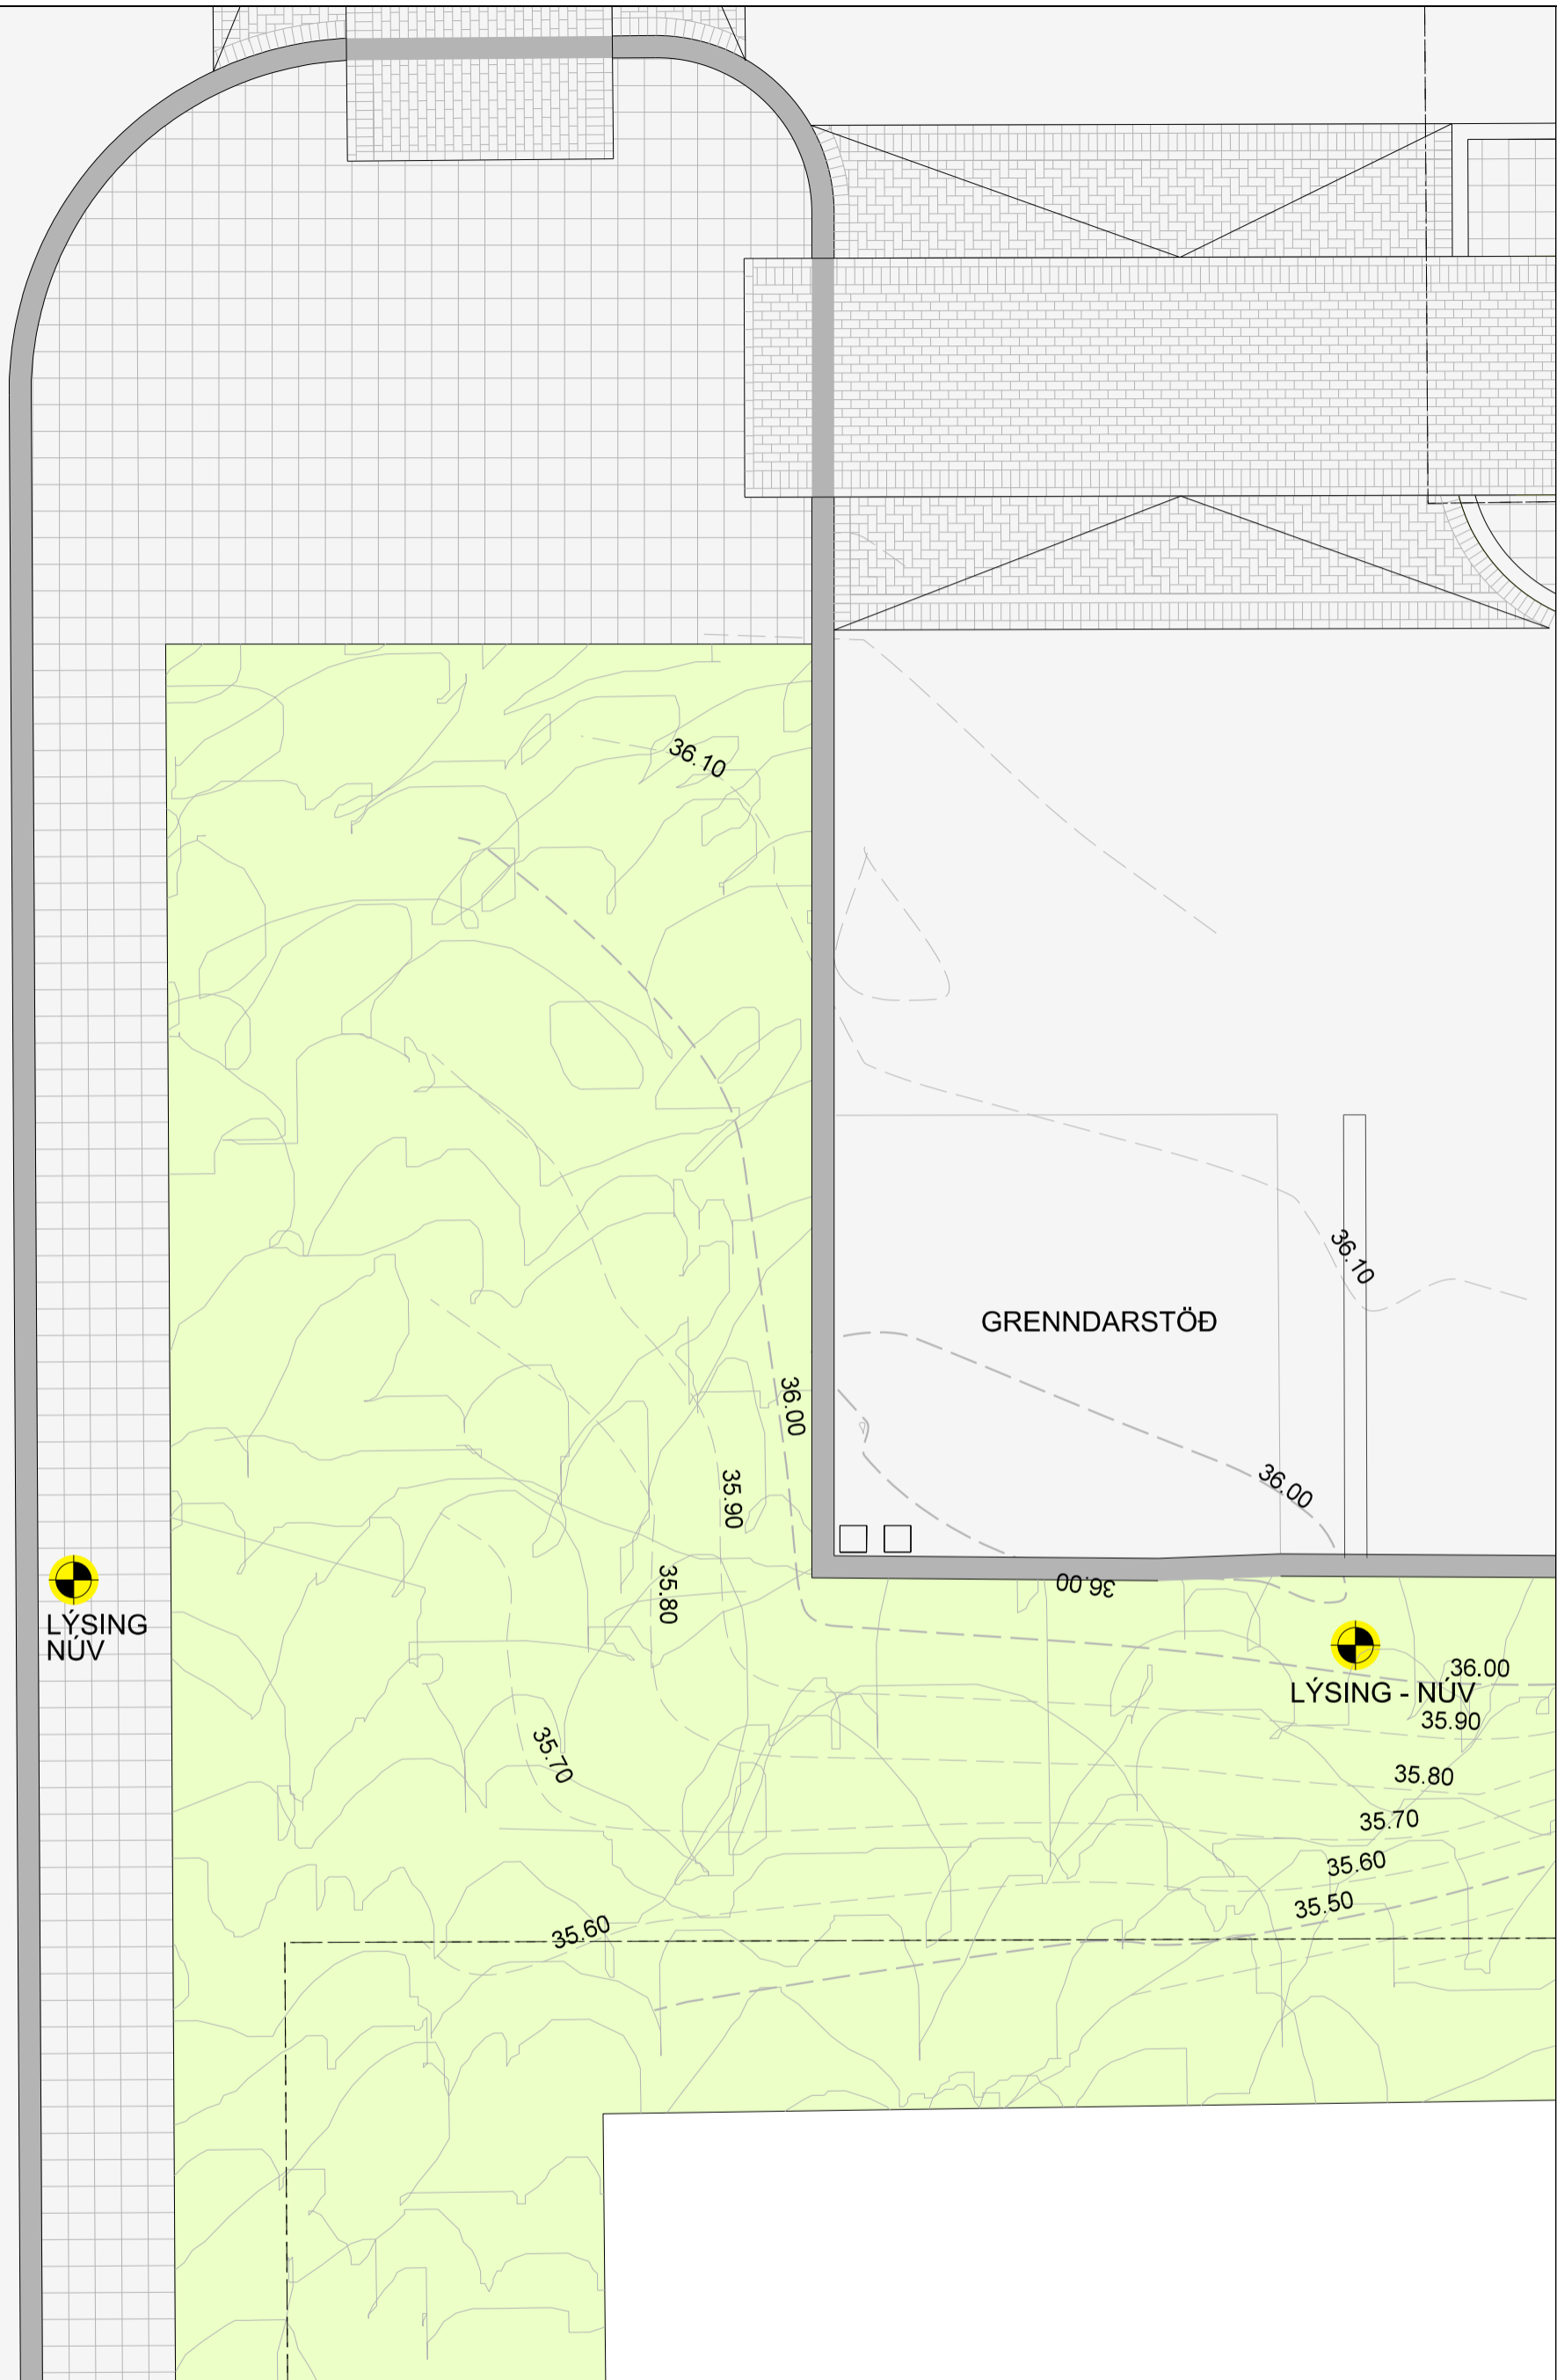


ENDURGERÐ GRENNÐARSTÖÐVAR  
VIÐ HALLGRÍMSKIRKJU

NÚV. ÁSTAND

Dags. 03.12.2018


Mkv. 1:75 (a3)

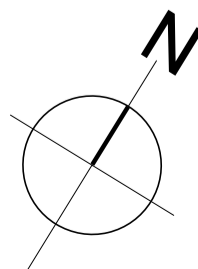

02

Teikn nr.

hornsteinar  
arkitektar ehf

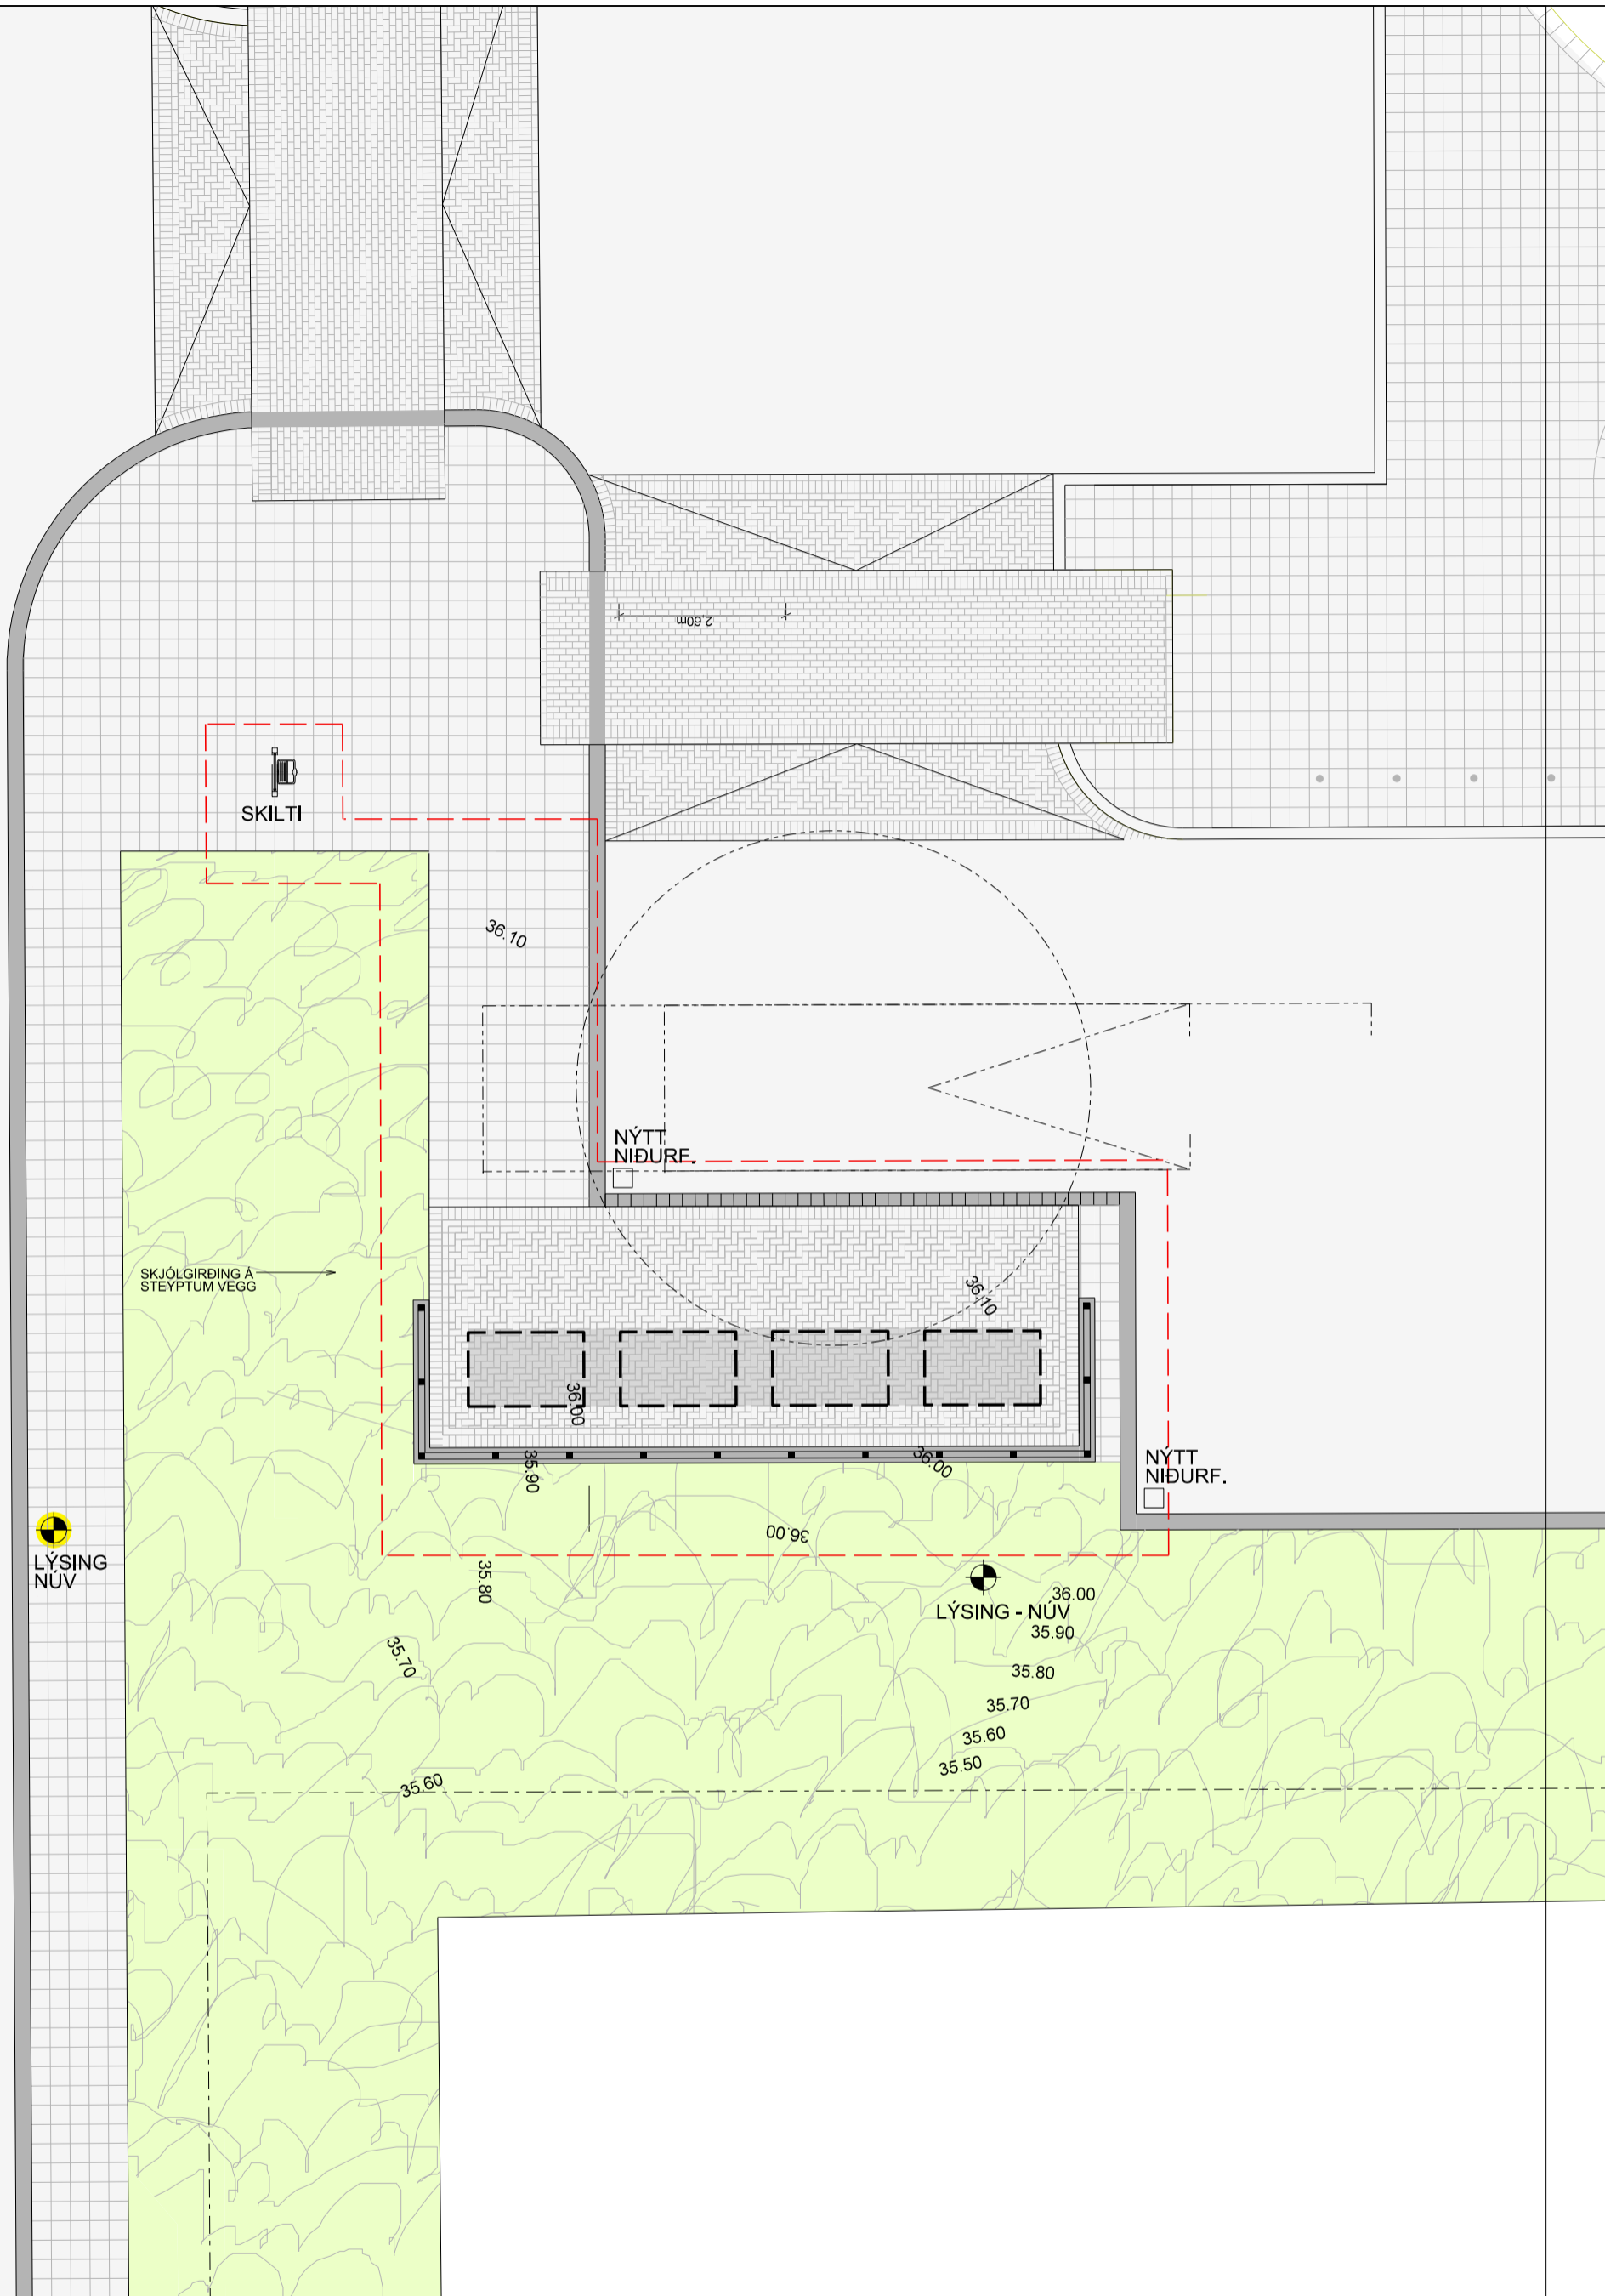

EIRÍKSGATA

SKILTI

SKJÓLGIRÐING Á STEYPTUM VEGG

NÝTT NIÐURF.


NÝTT NIÐURF.

LÝSING  
NÚV

LÝSING - NÚV

ENDURGERÐ GRENNÐARSTÖÐVAR  
VIÐ HALLGRÍMSKIRKJU

TILLAGA 4

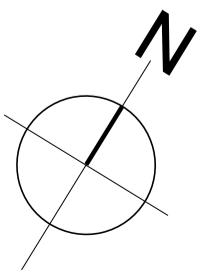


02

Teikn nr.

hornsteinar  
arkitektar ehf

Dags. 03.12.2018

Mkv. 1:100 (a3)

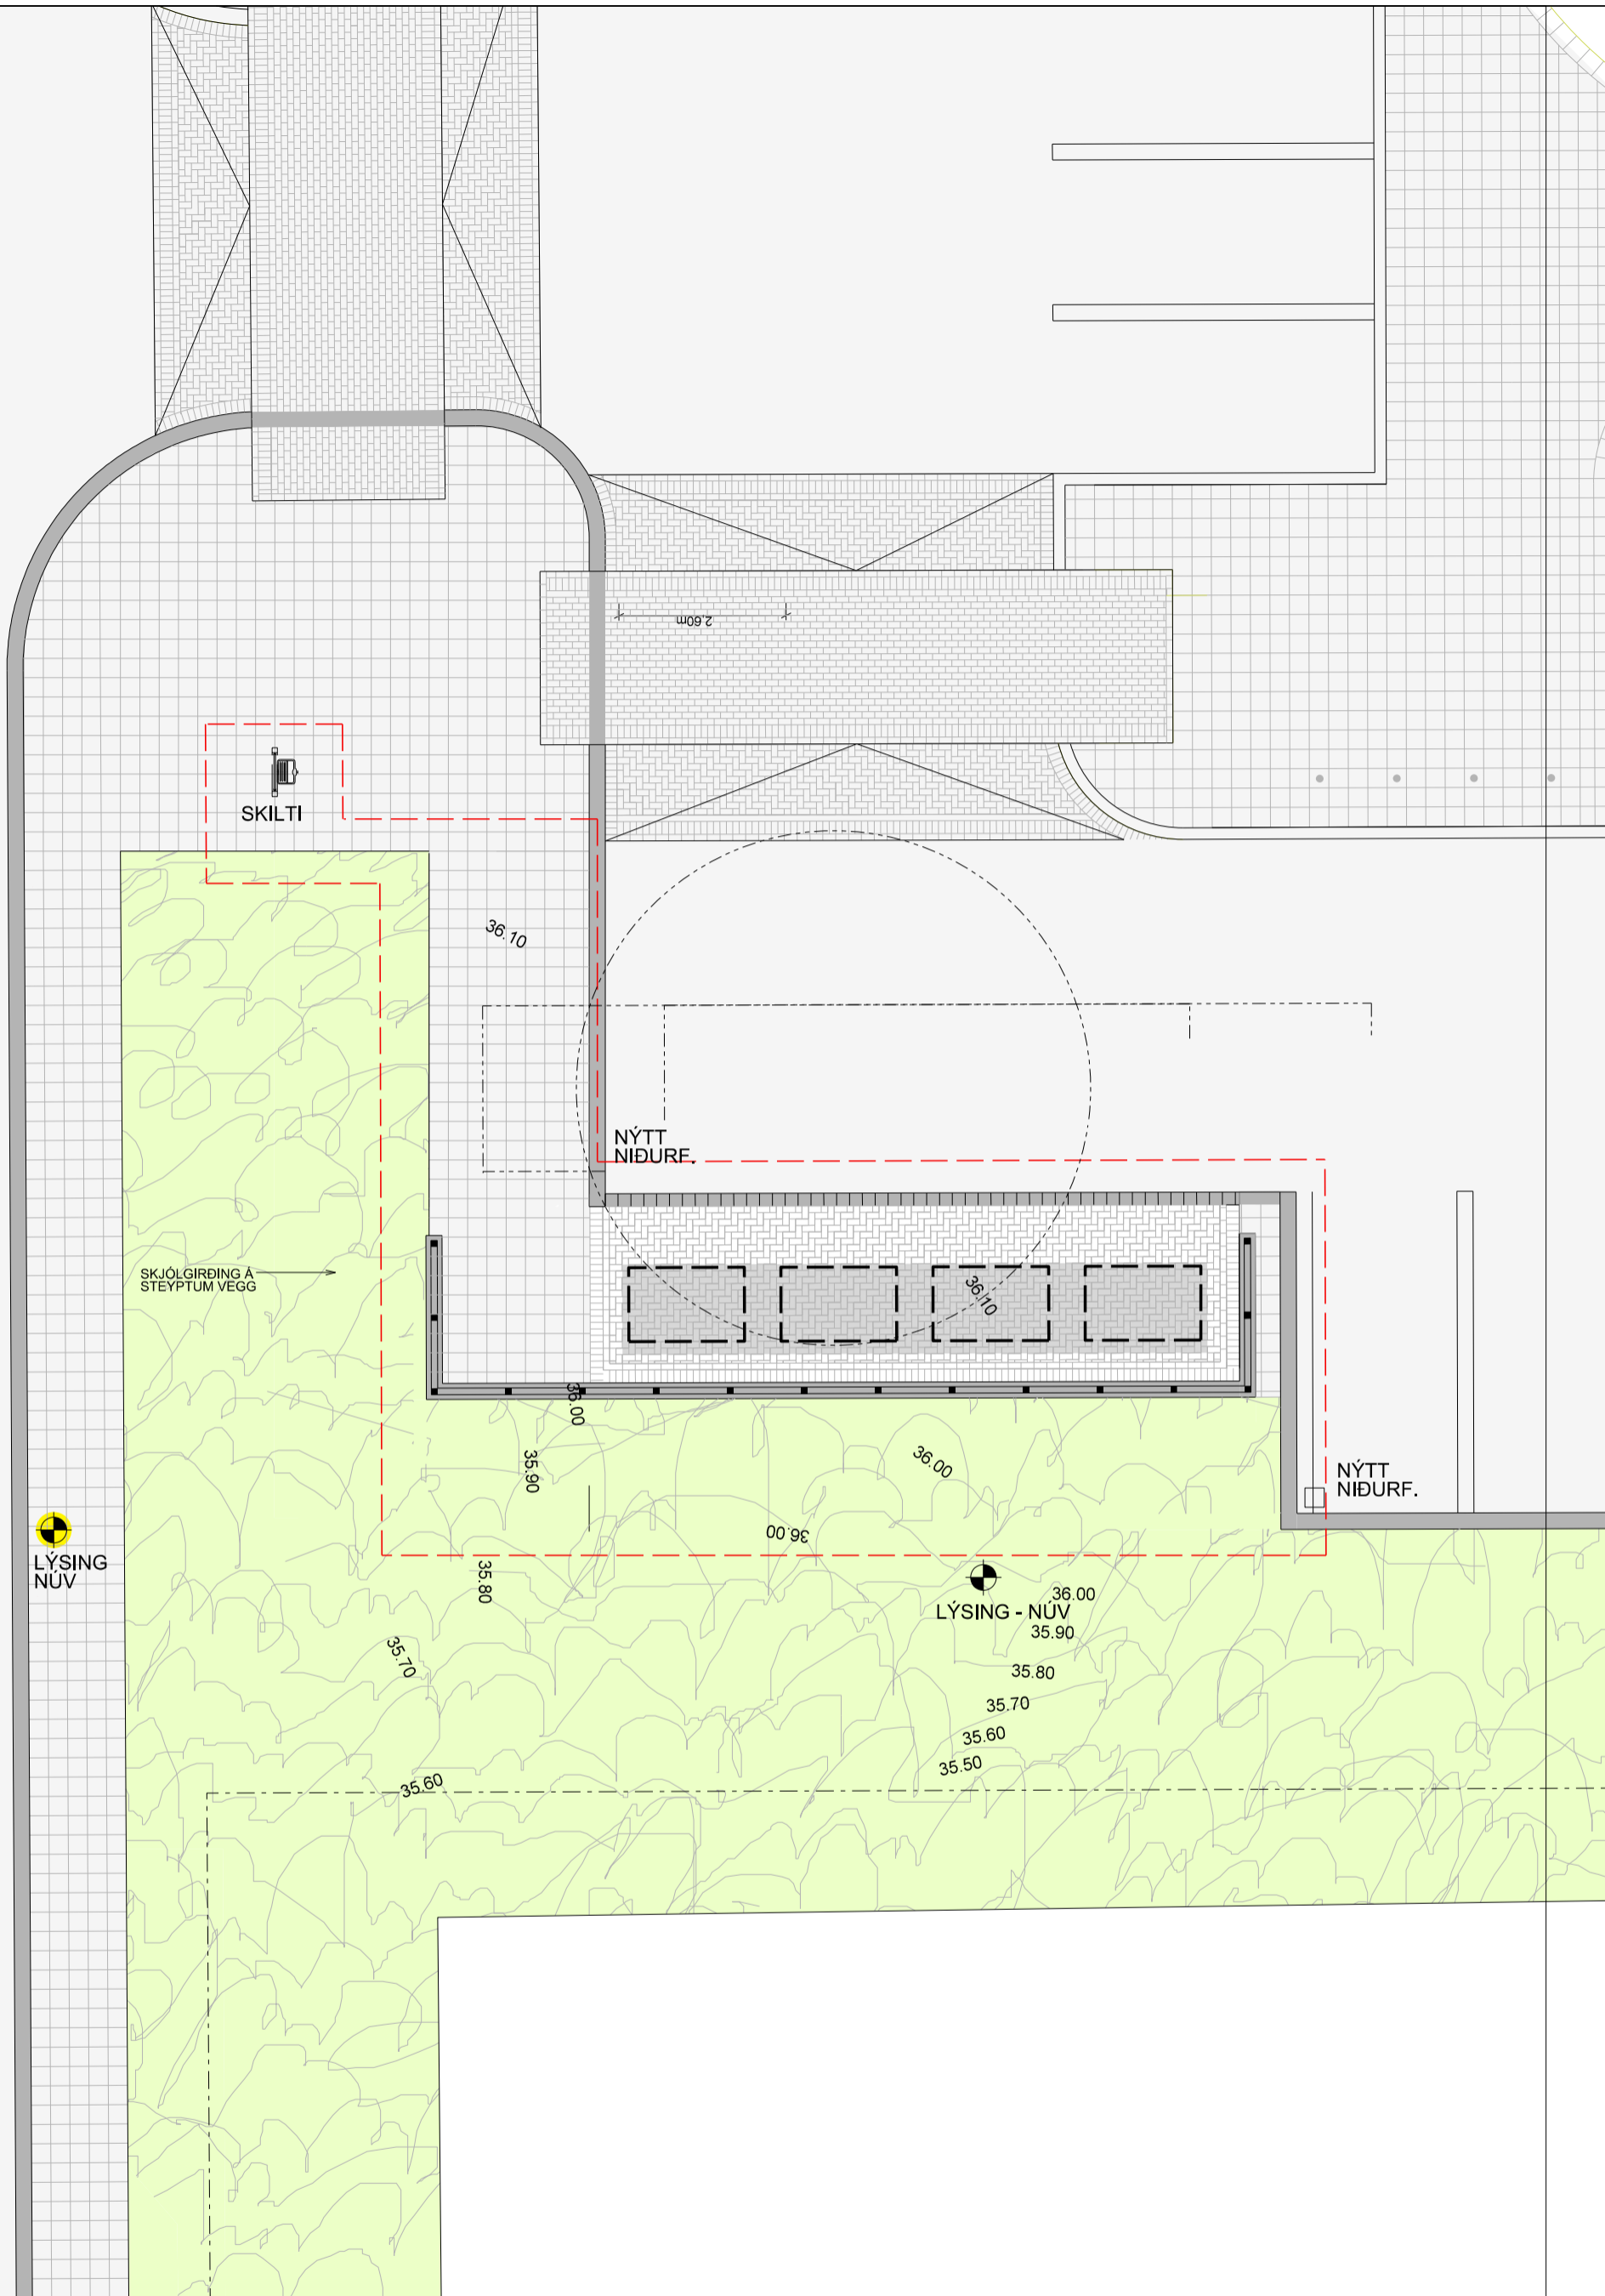

EIRÍKSGATA

SKILTI

SKJÓLGIRÐING Á STEYPTUM VEGG

NÝTT NIÐURF.


NÝTT NIÐURF.

LÝSING  
NÚV

LÝSING - NÚV

ENDURGERÐ GRENNARSTÖÐVAR  
VIÐ HALLGRÍMSKIRKJU

TILLAGA 5

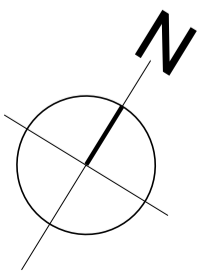

02

Teikn nr.

hornsteinar  
arkitektar ehf

Dags. 03.12.2018

Mkv. 1:100 (a3)




ENDURGERÐ GRENNÐARSTÖÐVAR  
VIÐ MARIUBAKKA

TILLAGA - YFIRLITSMYND


Dags. 03.12.2018

Mkv. 1:800 (a3)

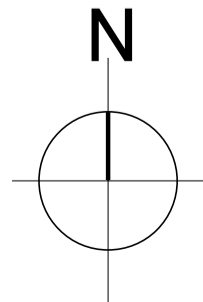

01  
Teikn nr.


hornsteinar  
arkitektar ehf

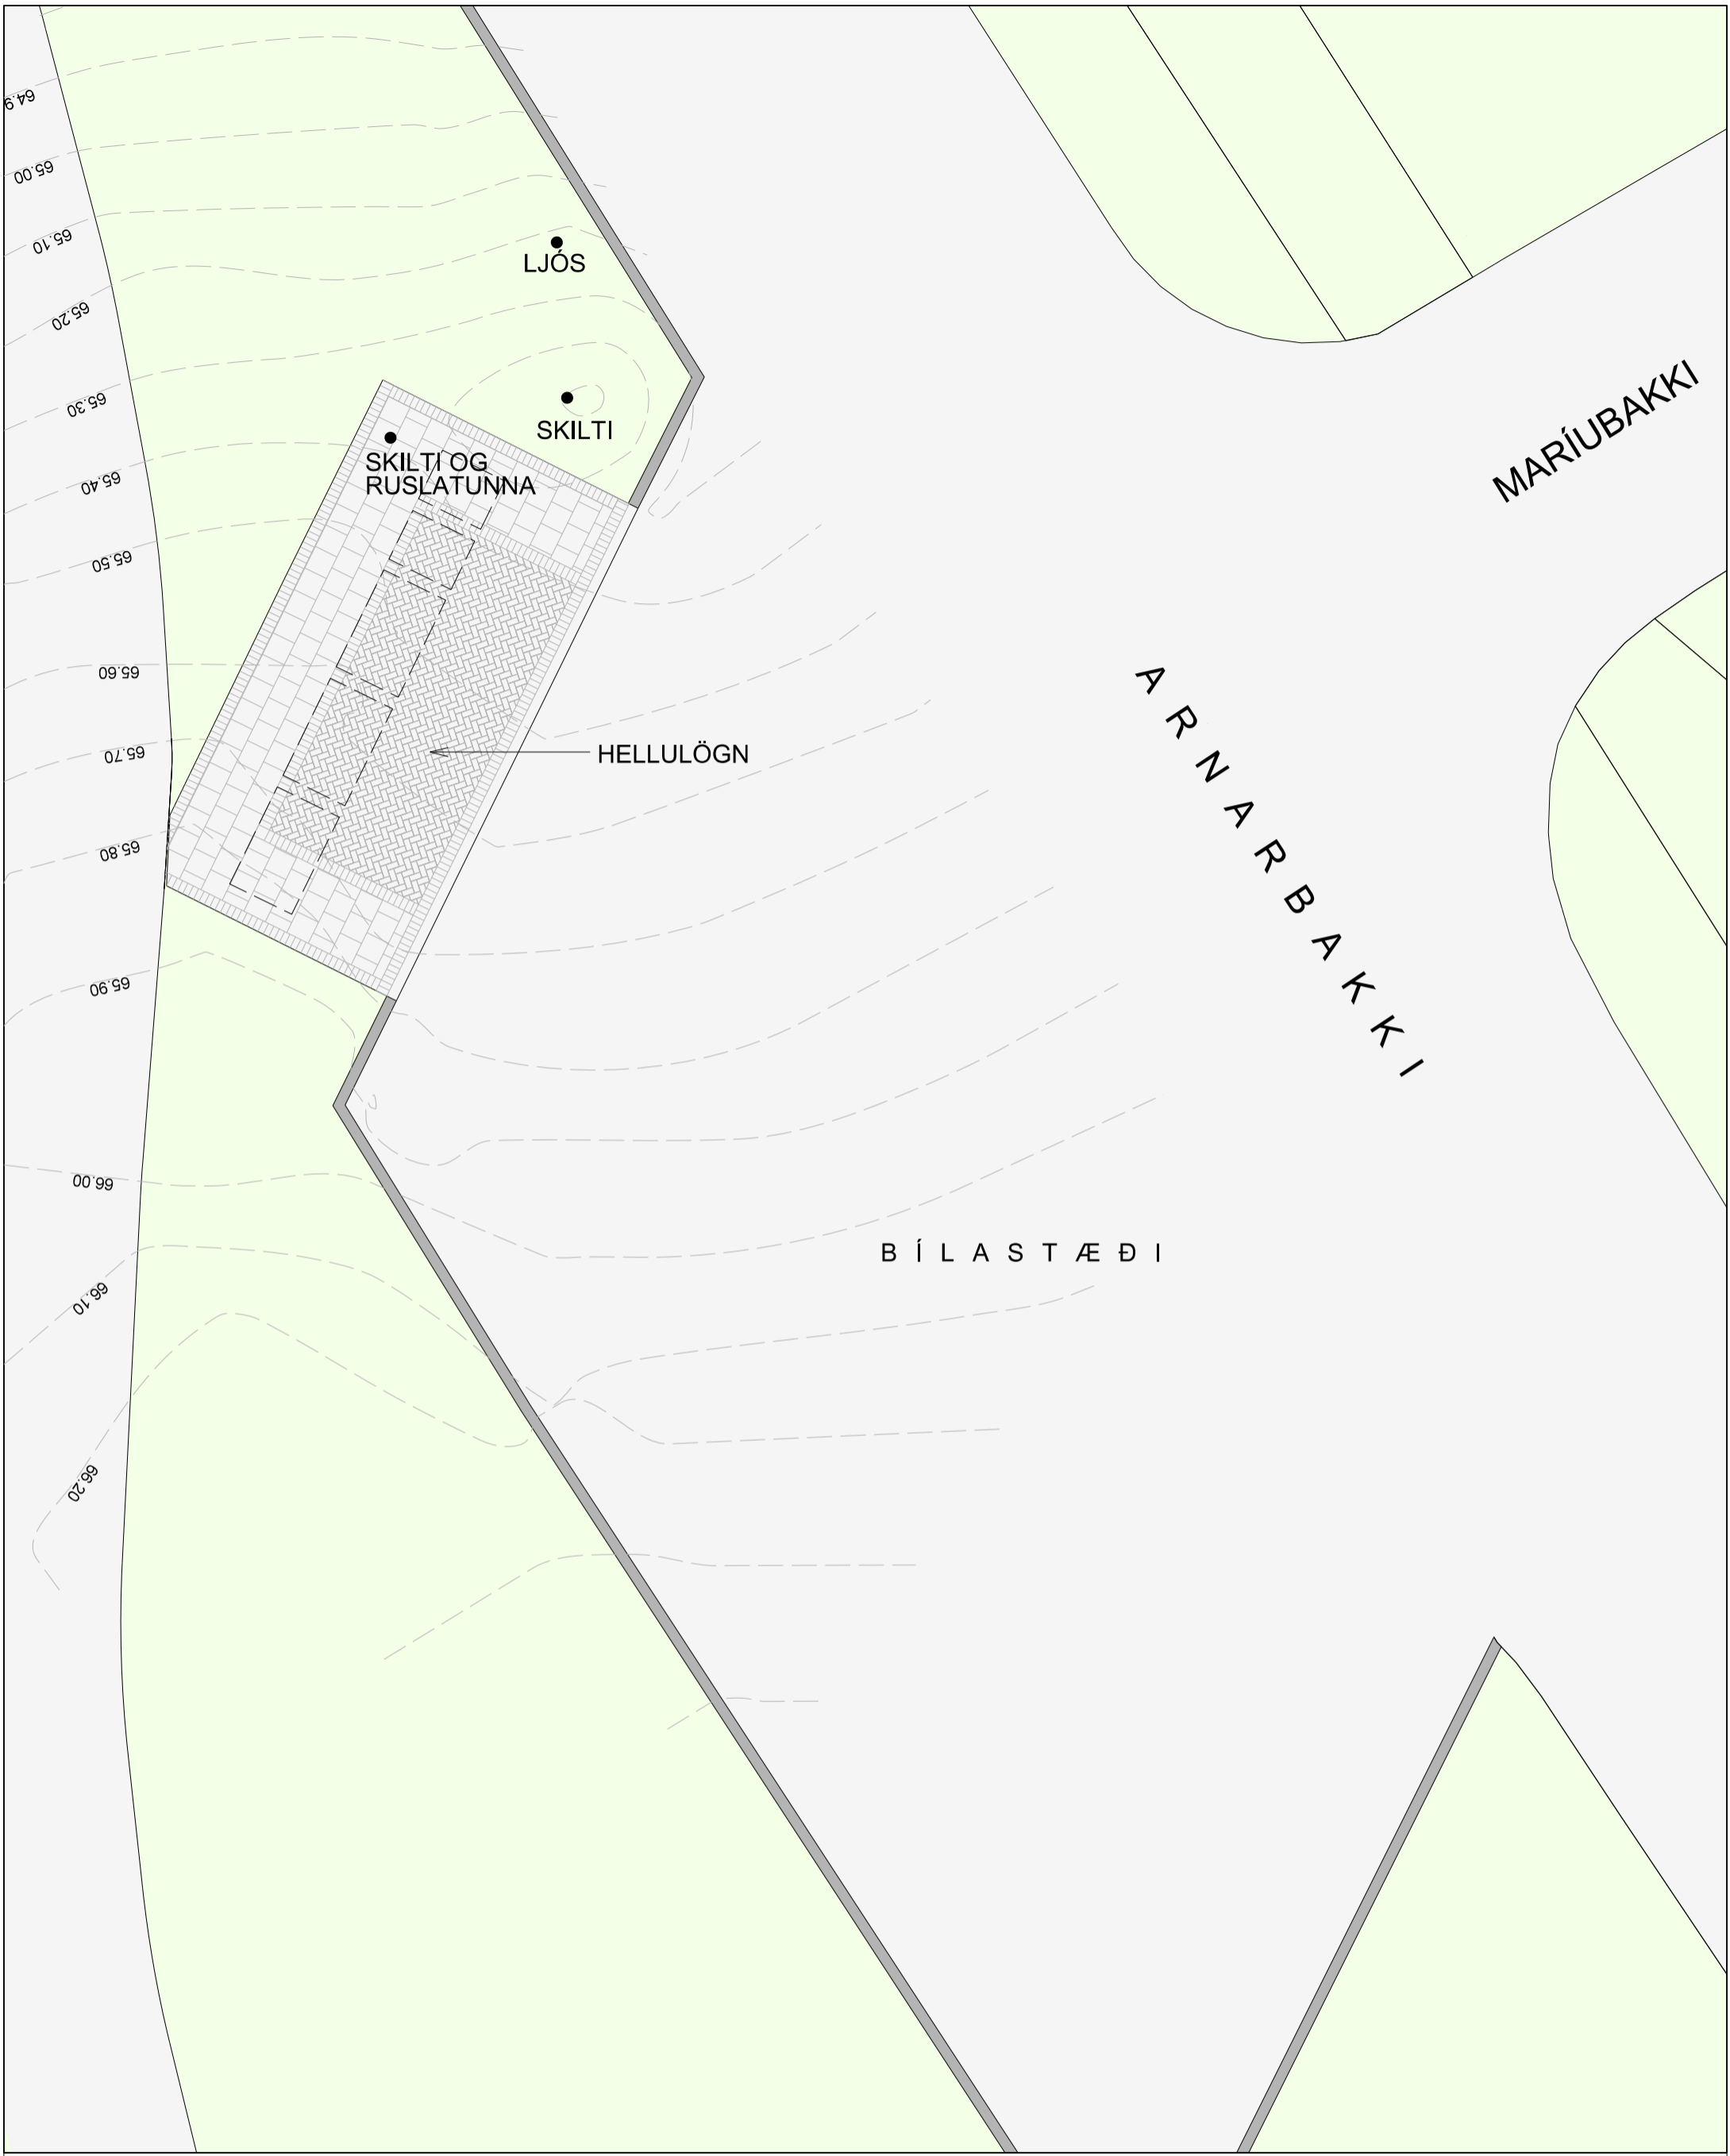

ENDURGERÐ GRENNÐARSTÖÐVAR  
VIÐ MARÍUBAKKA

NÚV. ÁSTAND

02  
Teikn nr.

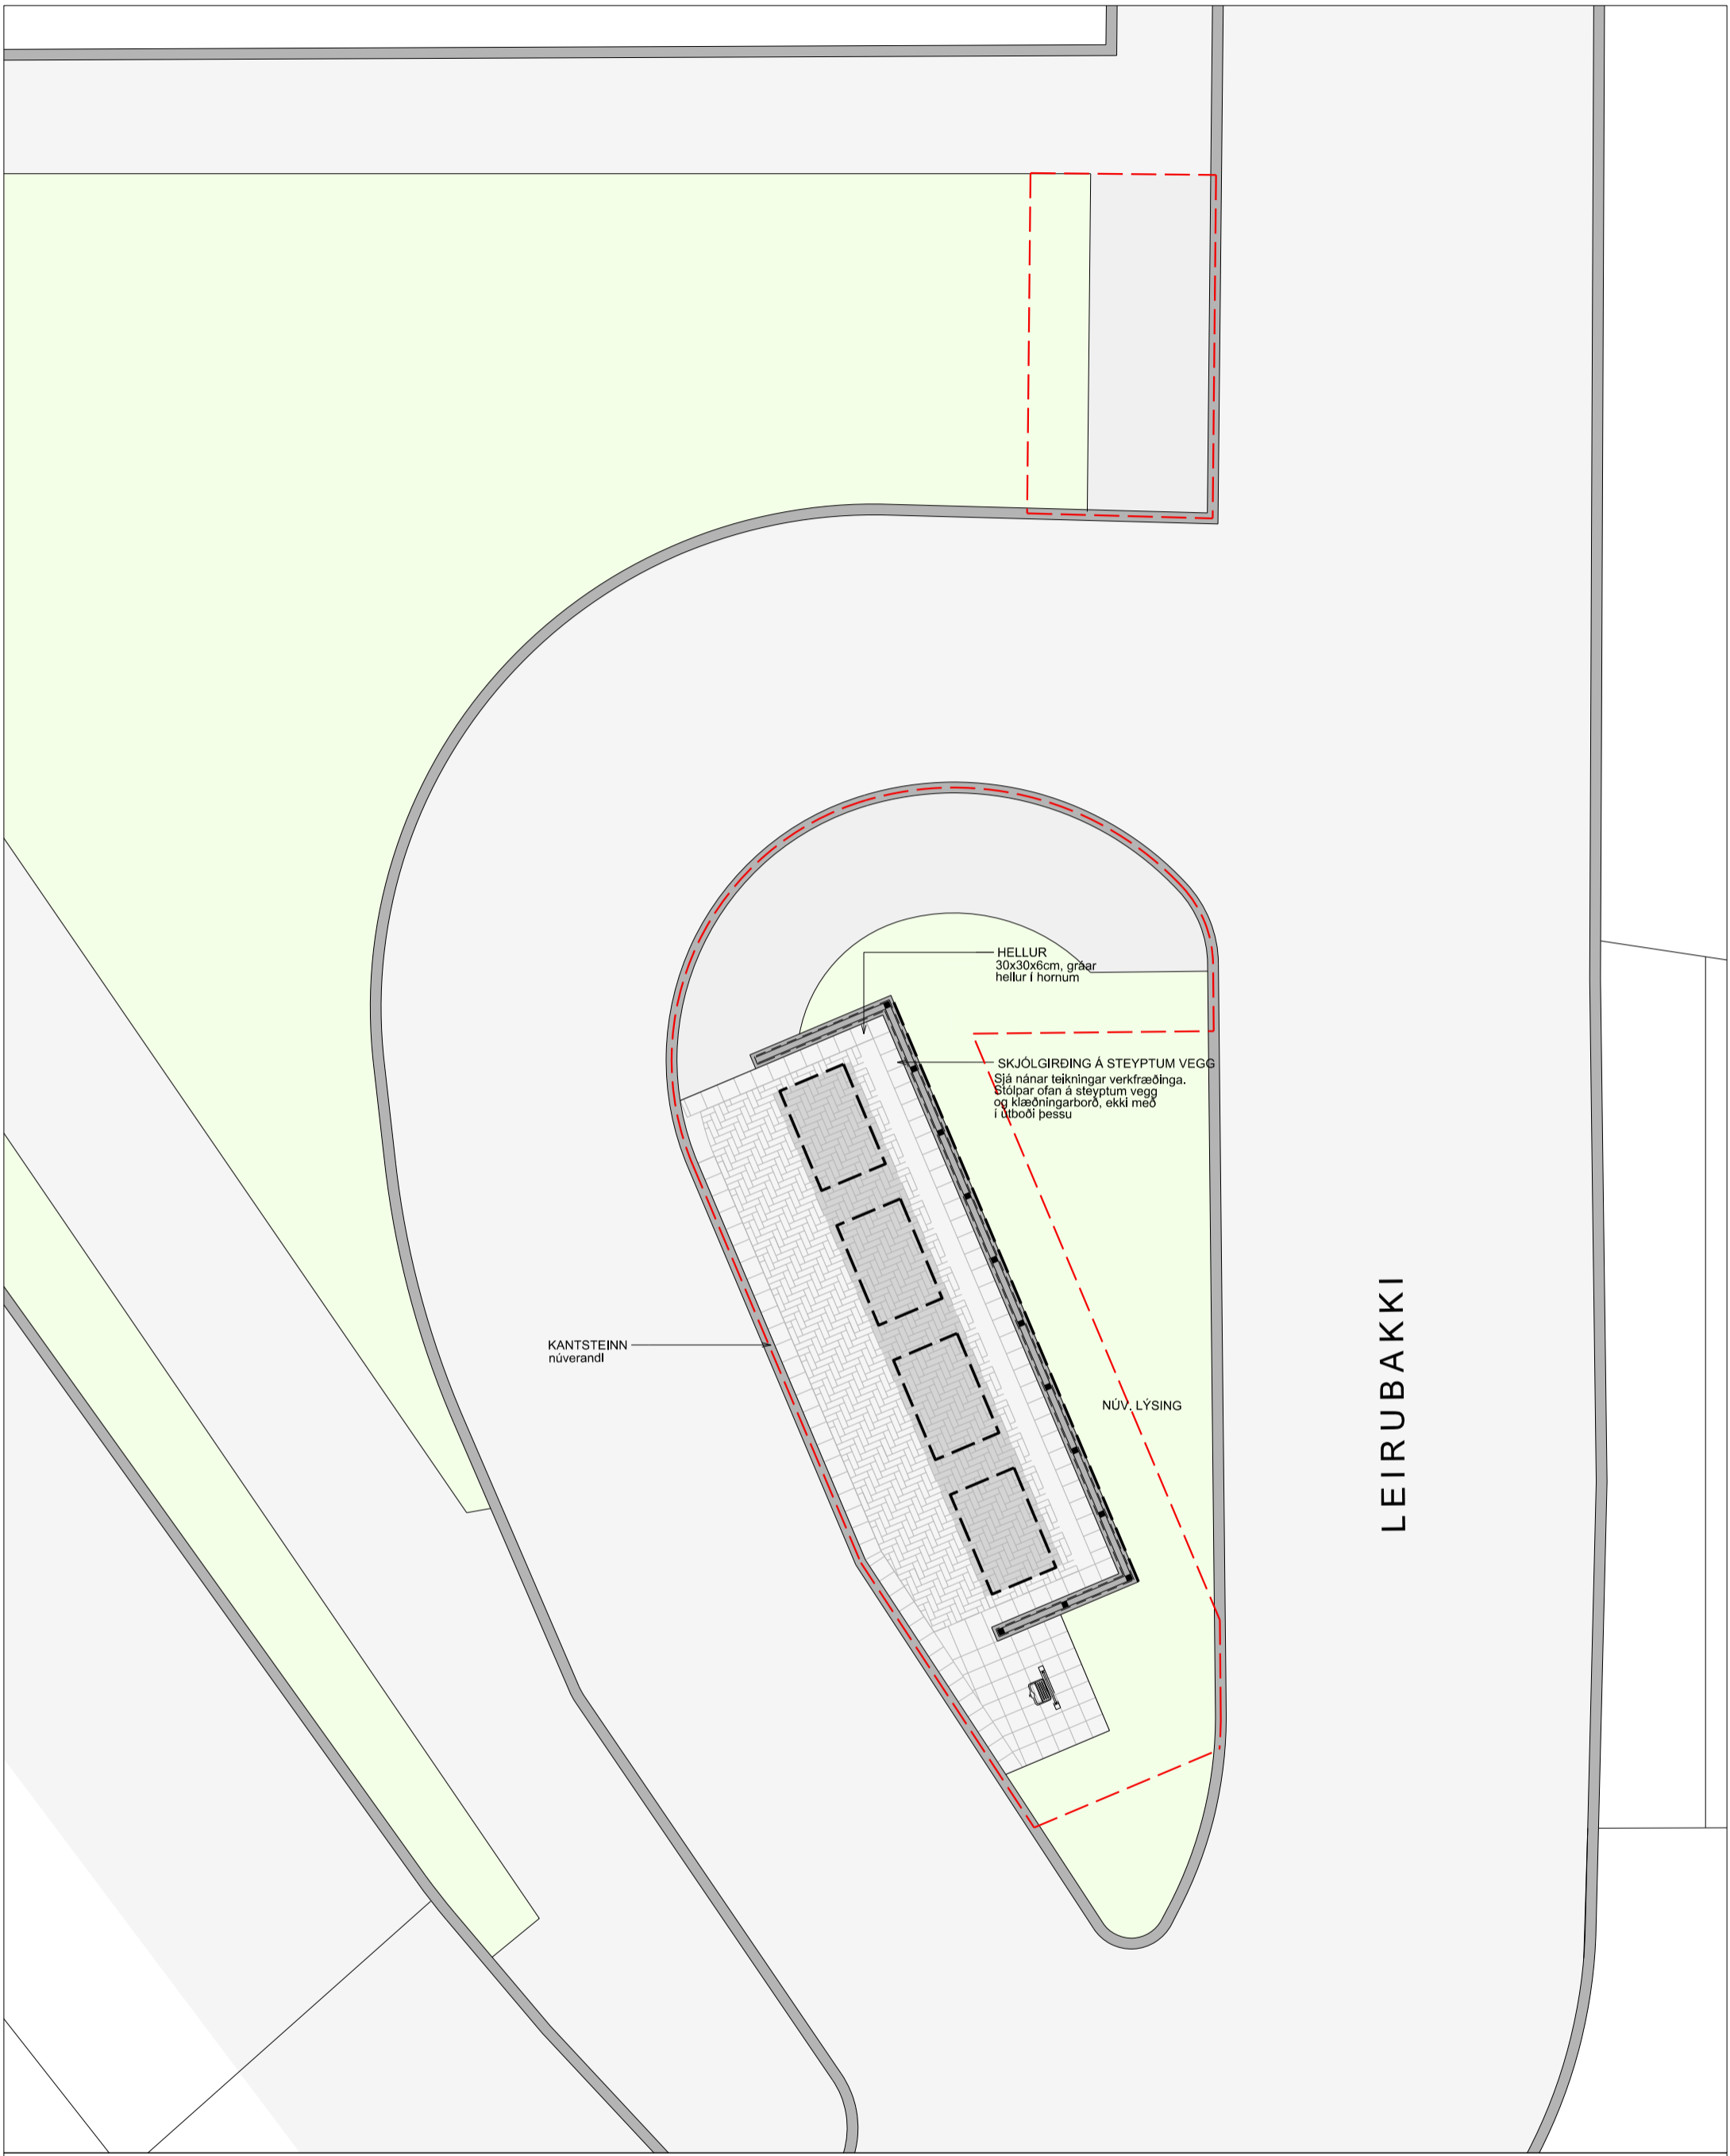

ENDURGERÐ GRENNÐARSTÖÐVAR  
VIÐ MARÍUBAKKA

YFIRLITSMYND


Dags. 03.12.2018

Mkv. 1:75 (a3)

LEIRUBAKKI

03  
Teikn nr.

hornsteinar  
arkitekta ehf

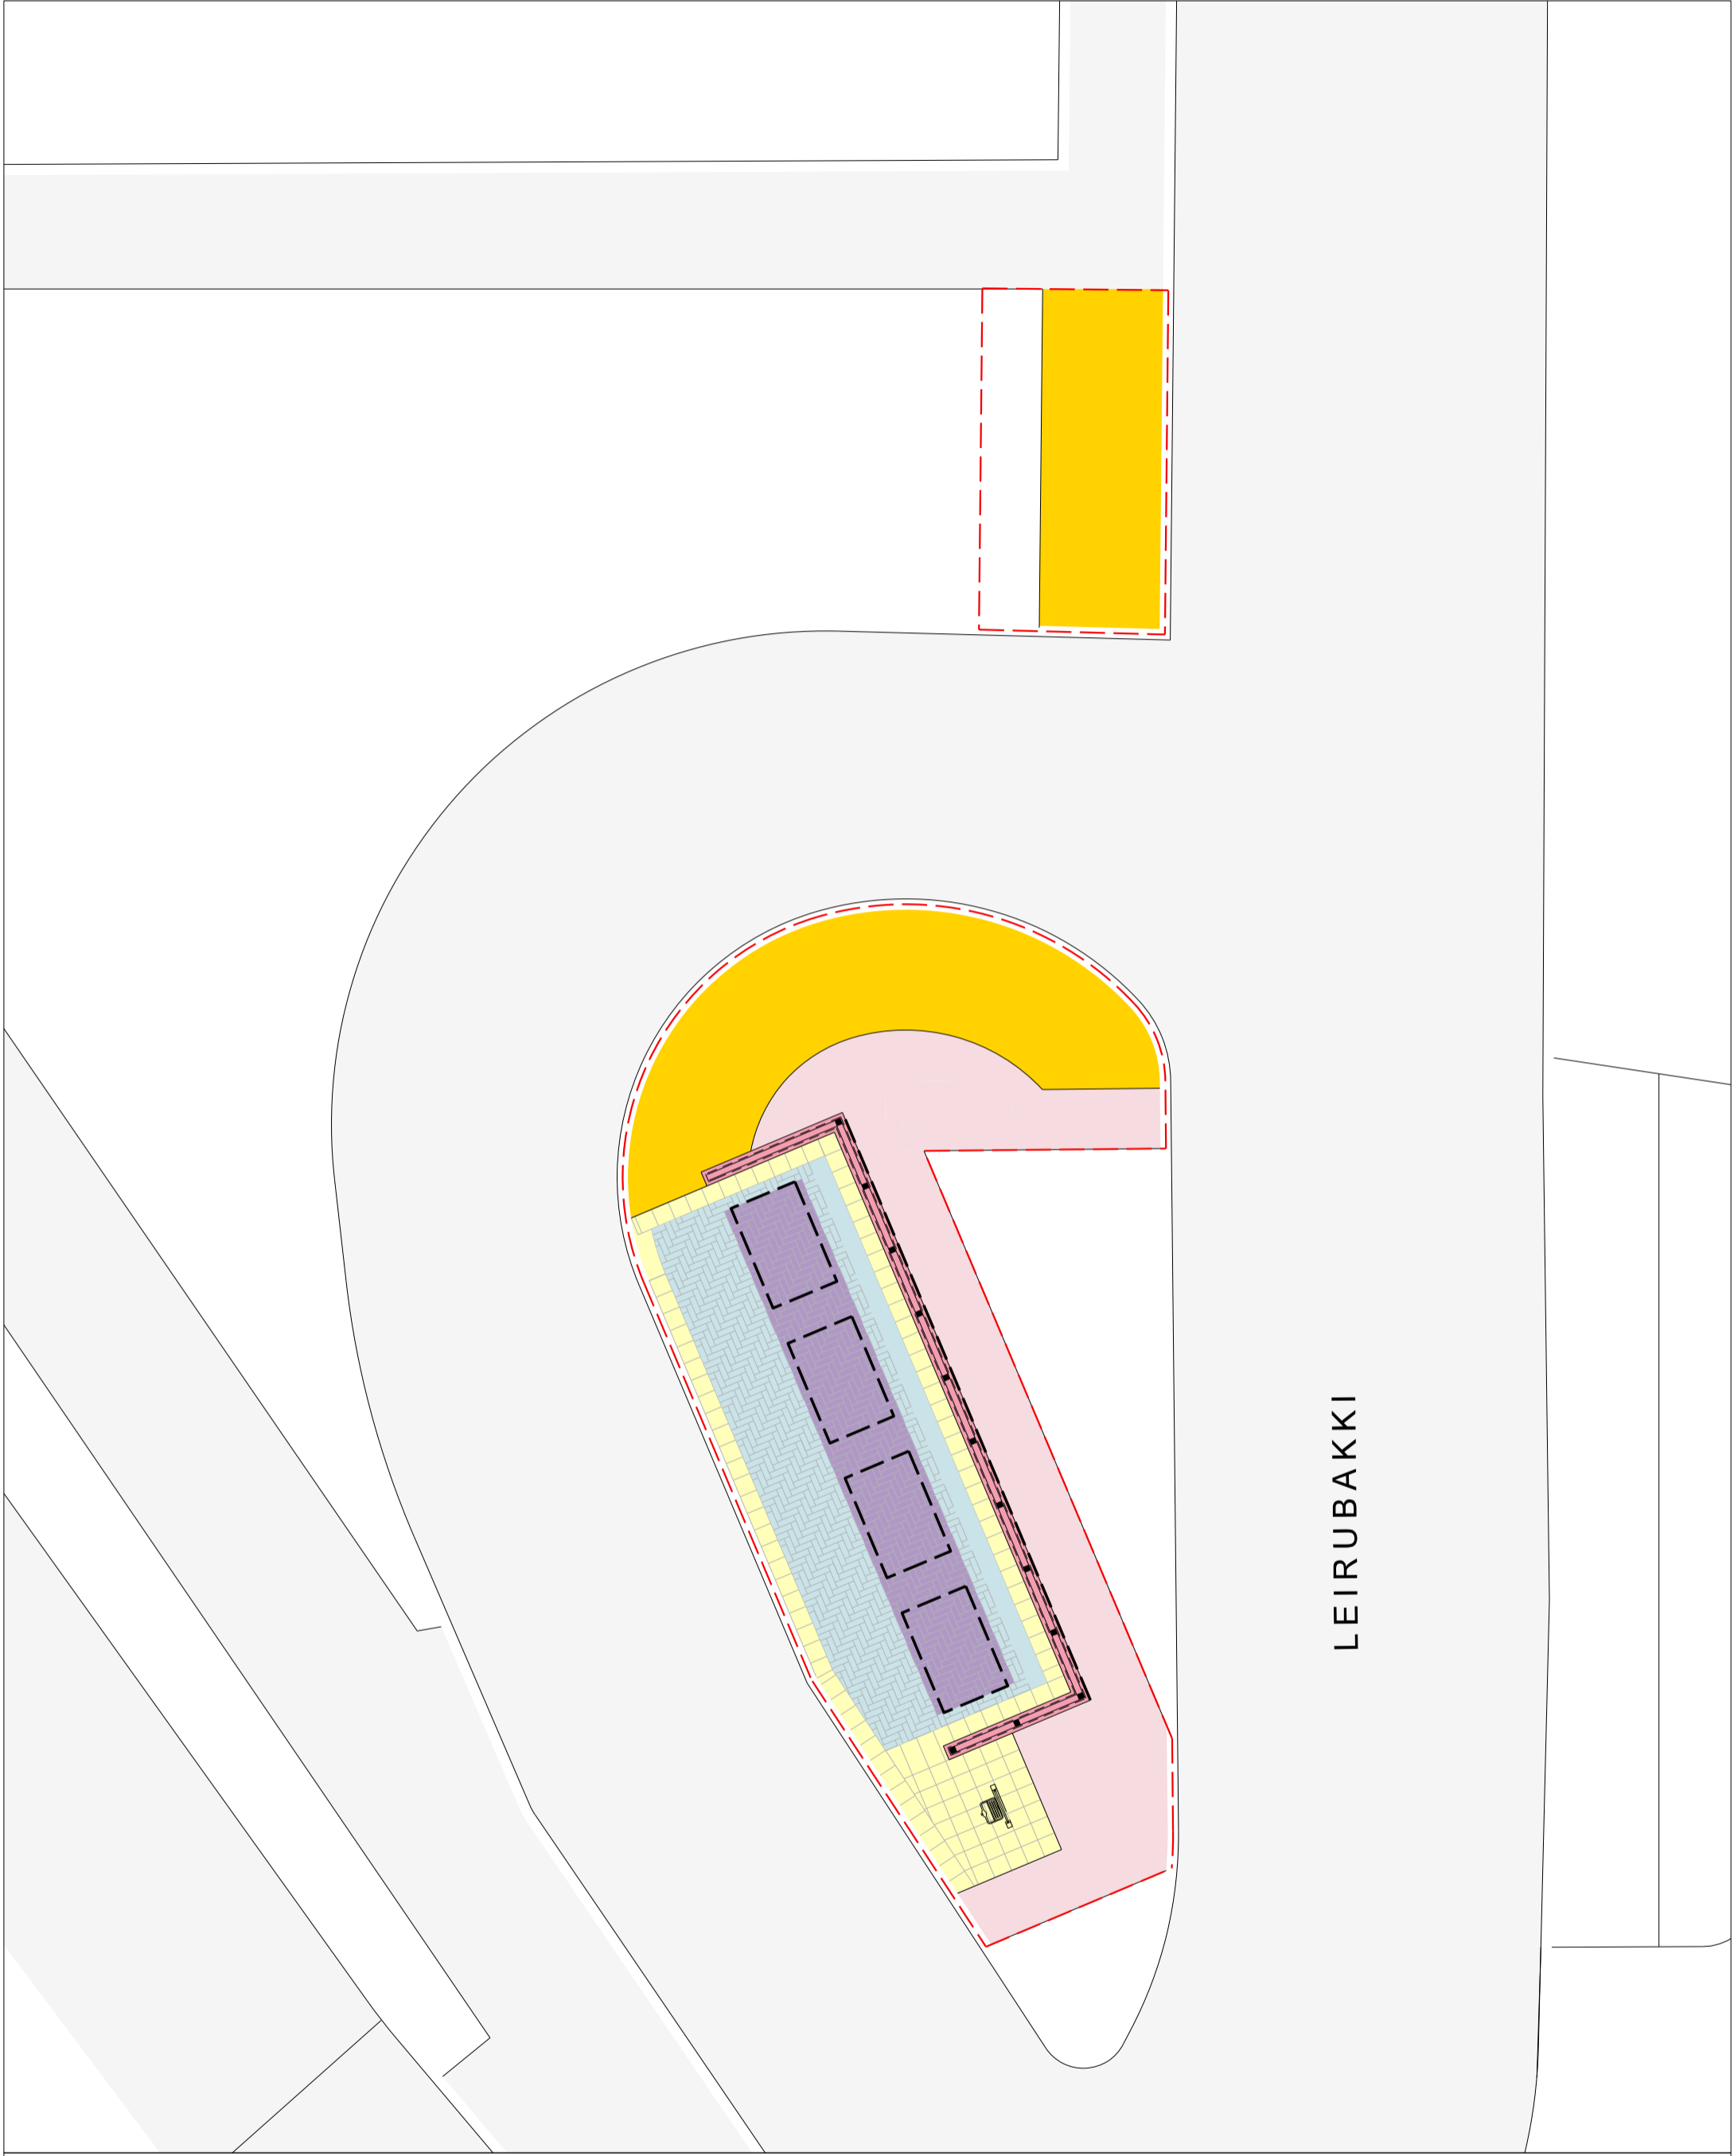

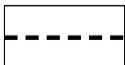









**ENDURGERÐ GRENNDARSTÖÐVAR  
VIÐ MARÍUBAKKA**

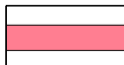**EFNISNOTKUN**

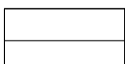Dags. 22.11.2018

Mkv. 1:75(a3)

	STEYPTUR VEGGUR		HELLUR 30X10X6cm, svartar		KANTSTEINN Umferðakantsteinn
	MALBIK		HELLUR 30X10X6cm, gráar í hornum		SKJÓLVEGGUR sjá sérteikningu
	GRAS		GRÓÐUR		
	HELLUR 30X10X6cm, gráar		TRÉ		

LEIRUBAKKI

**04**  
Teikn nr.

*hornsteinar*  
arkitekta ehf






ENDURGERÐ GRENNÐARSTÖÐVAR  
VIÐ SELÁSBRAUT

TILLAGA - YFIRLITSMYND

Dags. 03.12.2018

Mkv. 1:800 (a3)

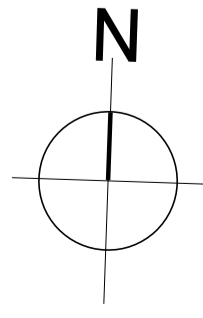


01  
Teikn nr.

hornsteinar  
arkitekta ehf



SELÁSBRAUT

NORÐURÁS

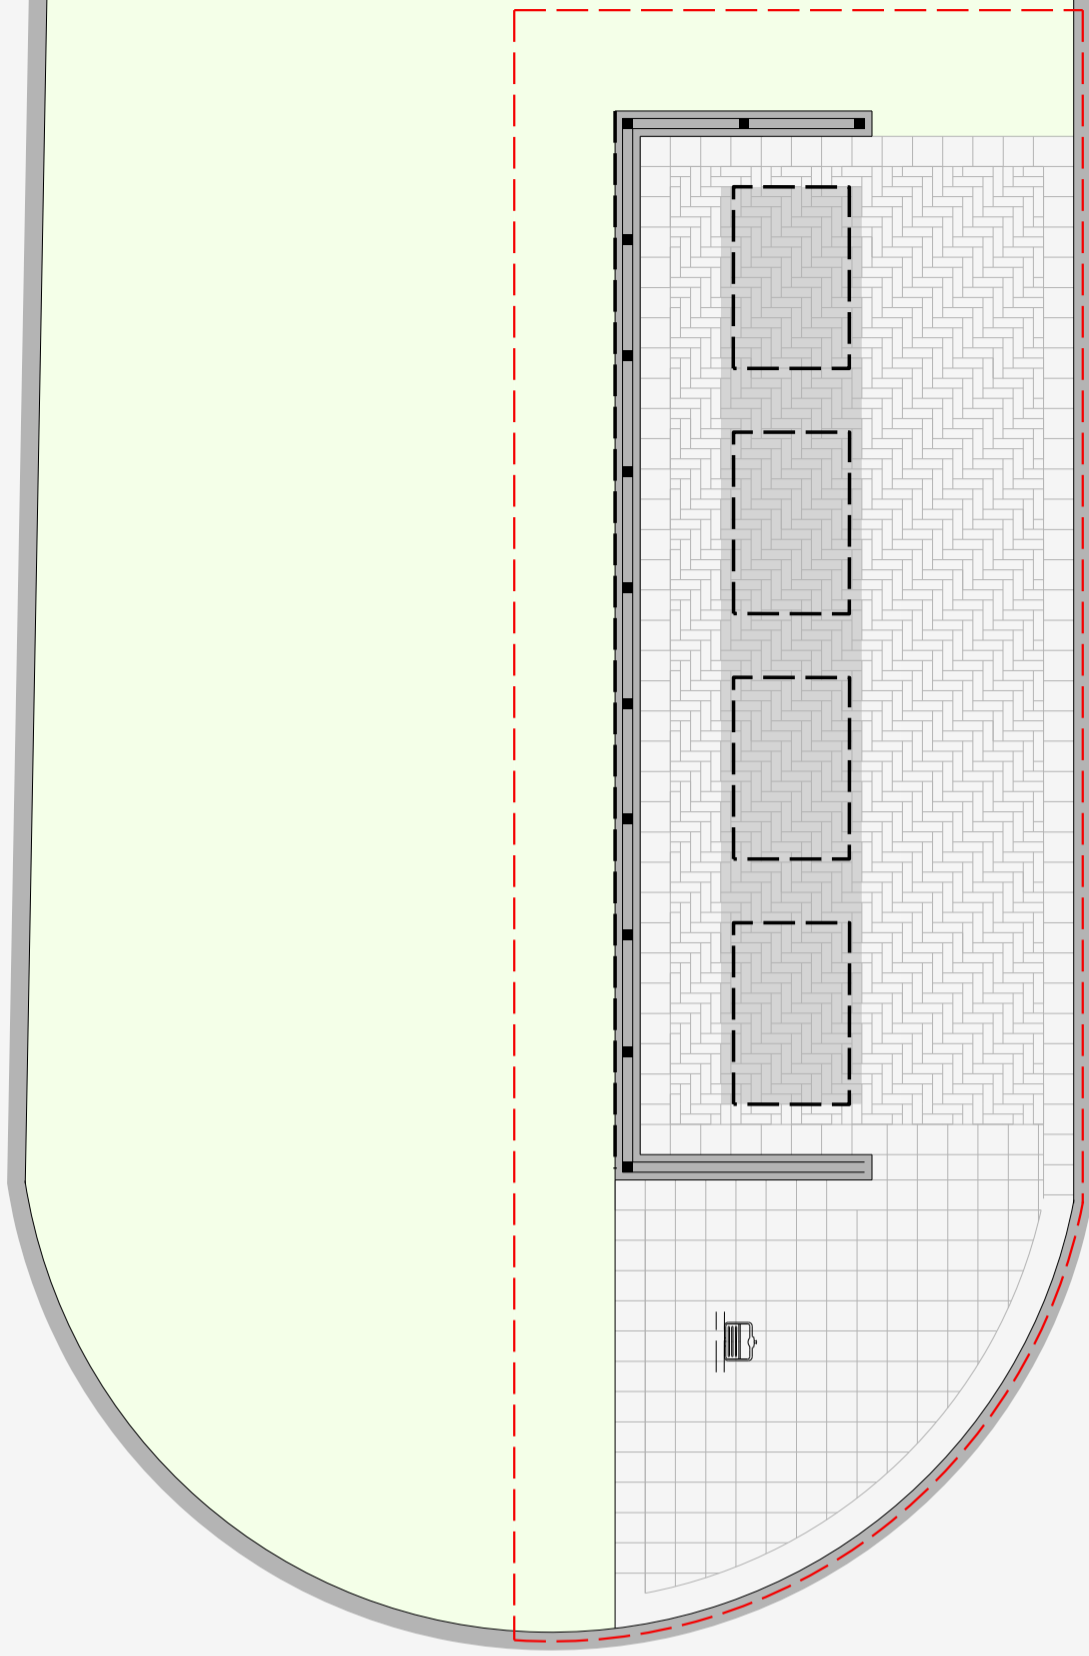


ENDURGERÐ GRENNÐARSTÖÐVAR  
VIÐ SELÁSBRAUT  
YFIRLITSMYND

03  
Teikn nr.

SELÁSBRAUT

NORÐURÁS

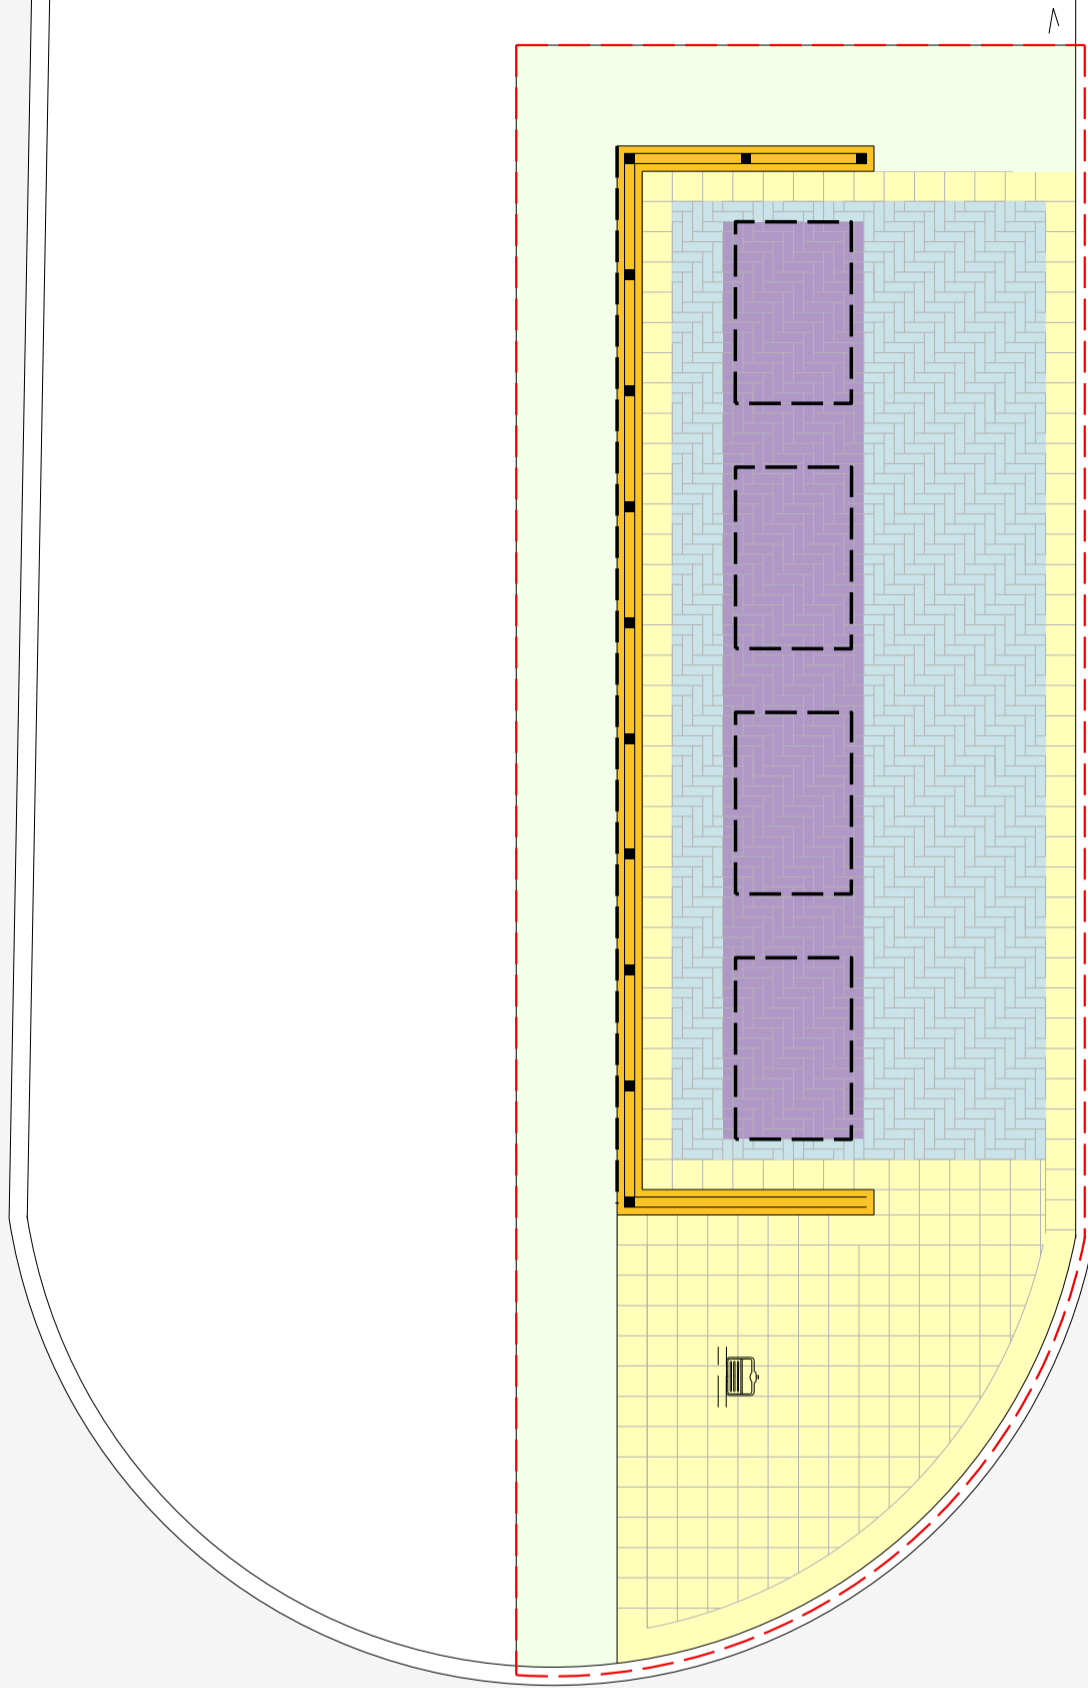

ENDURGERÐ GRENNÐARSTÖÐVAR  
VIÐ SELÁSBRAUT

EFNISNOTKUN

Dags. 22.11.2018

Mkv. 1:75(a3)

	STEYPTUR VEGGUR
	MALBIK
	GRAS
	HELLUR 30X10X6cm, gráar

	HELLUR 30X10X6cm, svartar
	HELLUR 30X10X6cm, gráar í hornum
	GRÓÐUR
	TRÉ

	KANTSTEINN Umferðakantsteinn
	SKJÓLVEGGUR sjá sérteikningu

04  
Teikn nr.

hornsteinar  
arkitektar ehf




ENDURGERÐ GRENNÐARSTÖÐVAR  
VIÐ VESTURBÆJARLAUGINA

TILLAGA - YFIRLITSMYND

Dags. 03.12.2018


Mkv. 1:800 (a3)

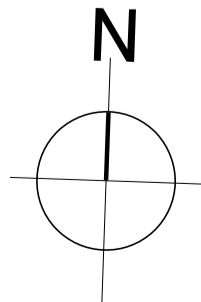


01

Teikn nr.

hornsteinar  
arkitektar ehf

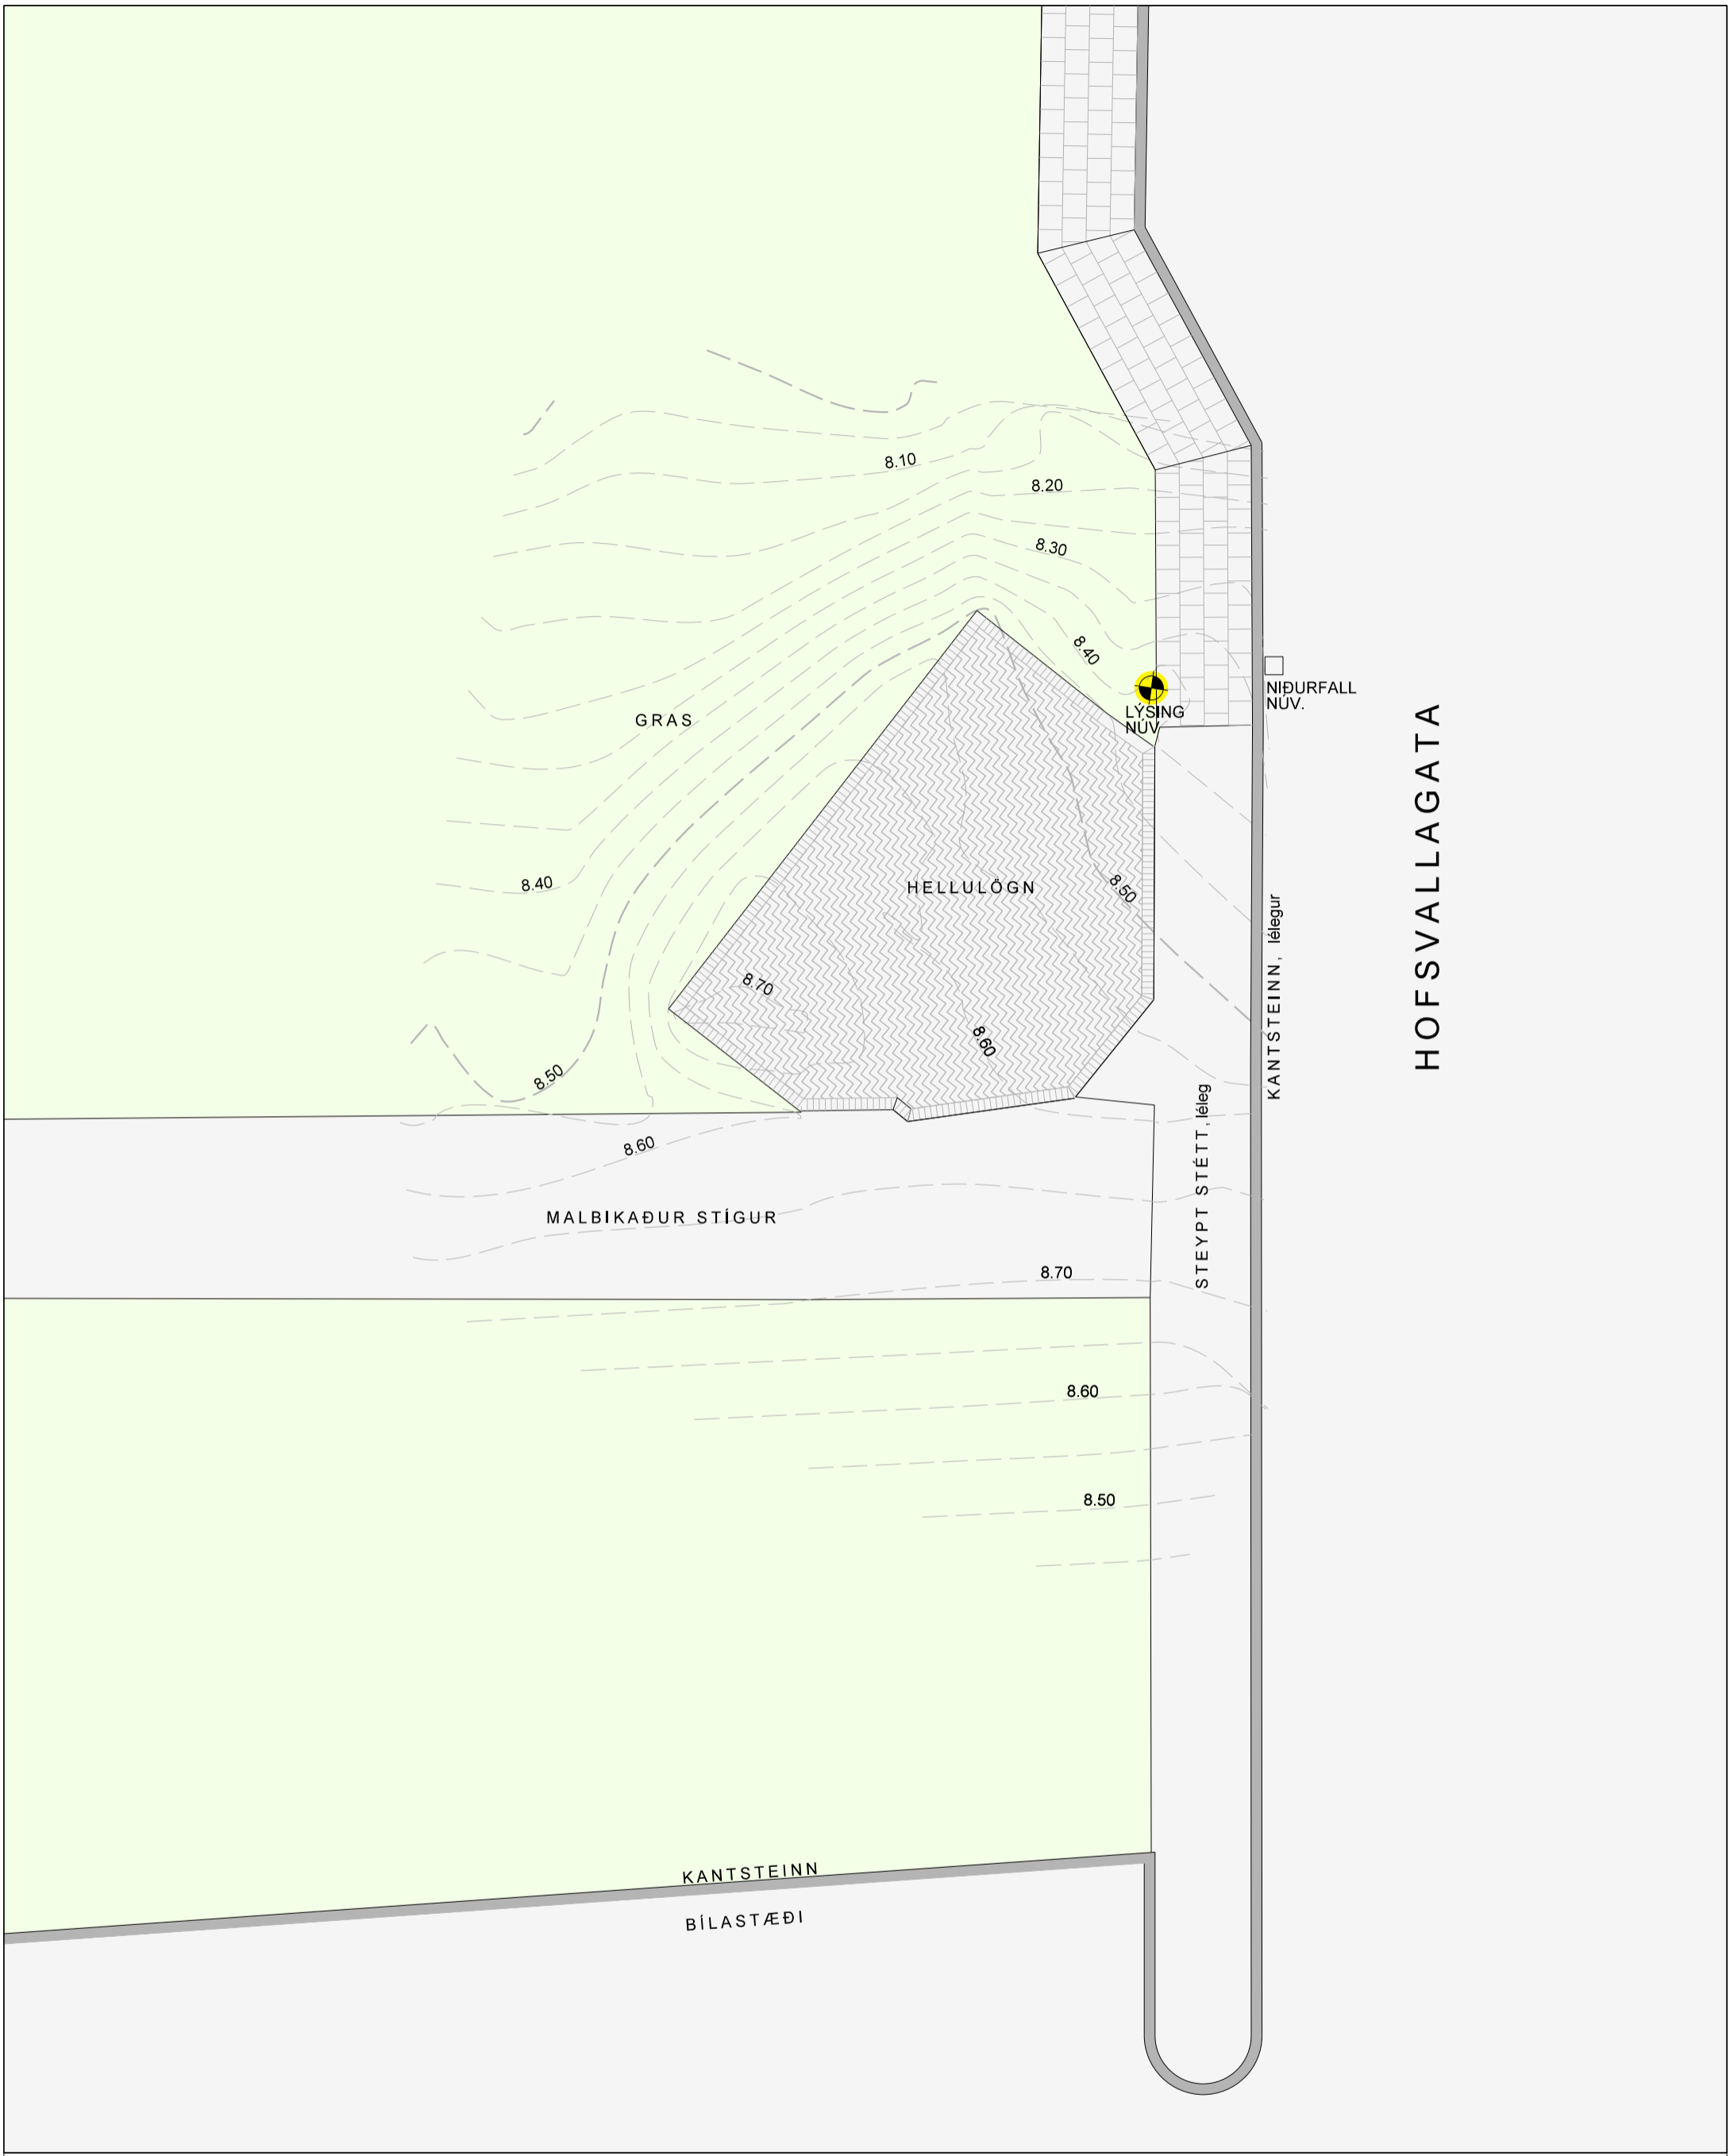

ENDURGERÐ GRENNÐARSTÖÐVAR  
 VIÐ VESTURBÆJARLAUGINA  
 NÚV. ÁSTAND

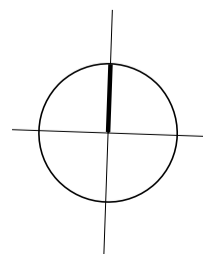


02  
 Teikn nr.


hornsteinar  
 arkitekta ehf

Dags. 03.12.2018

Mkv. 1:75 (a3)

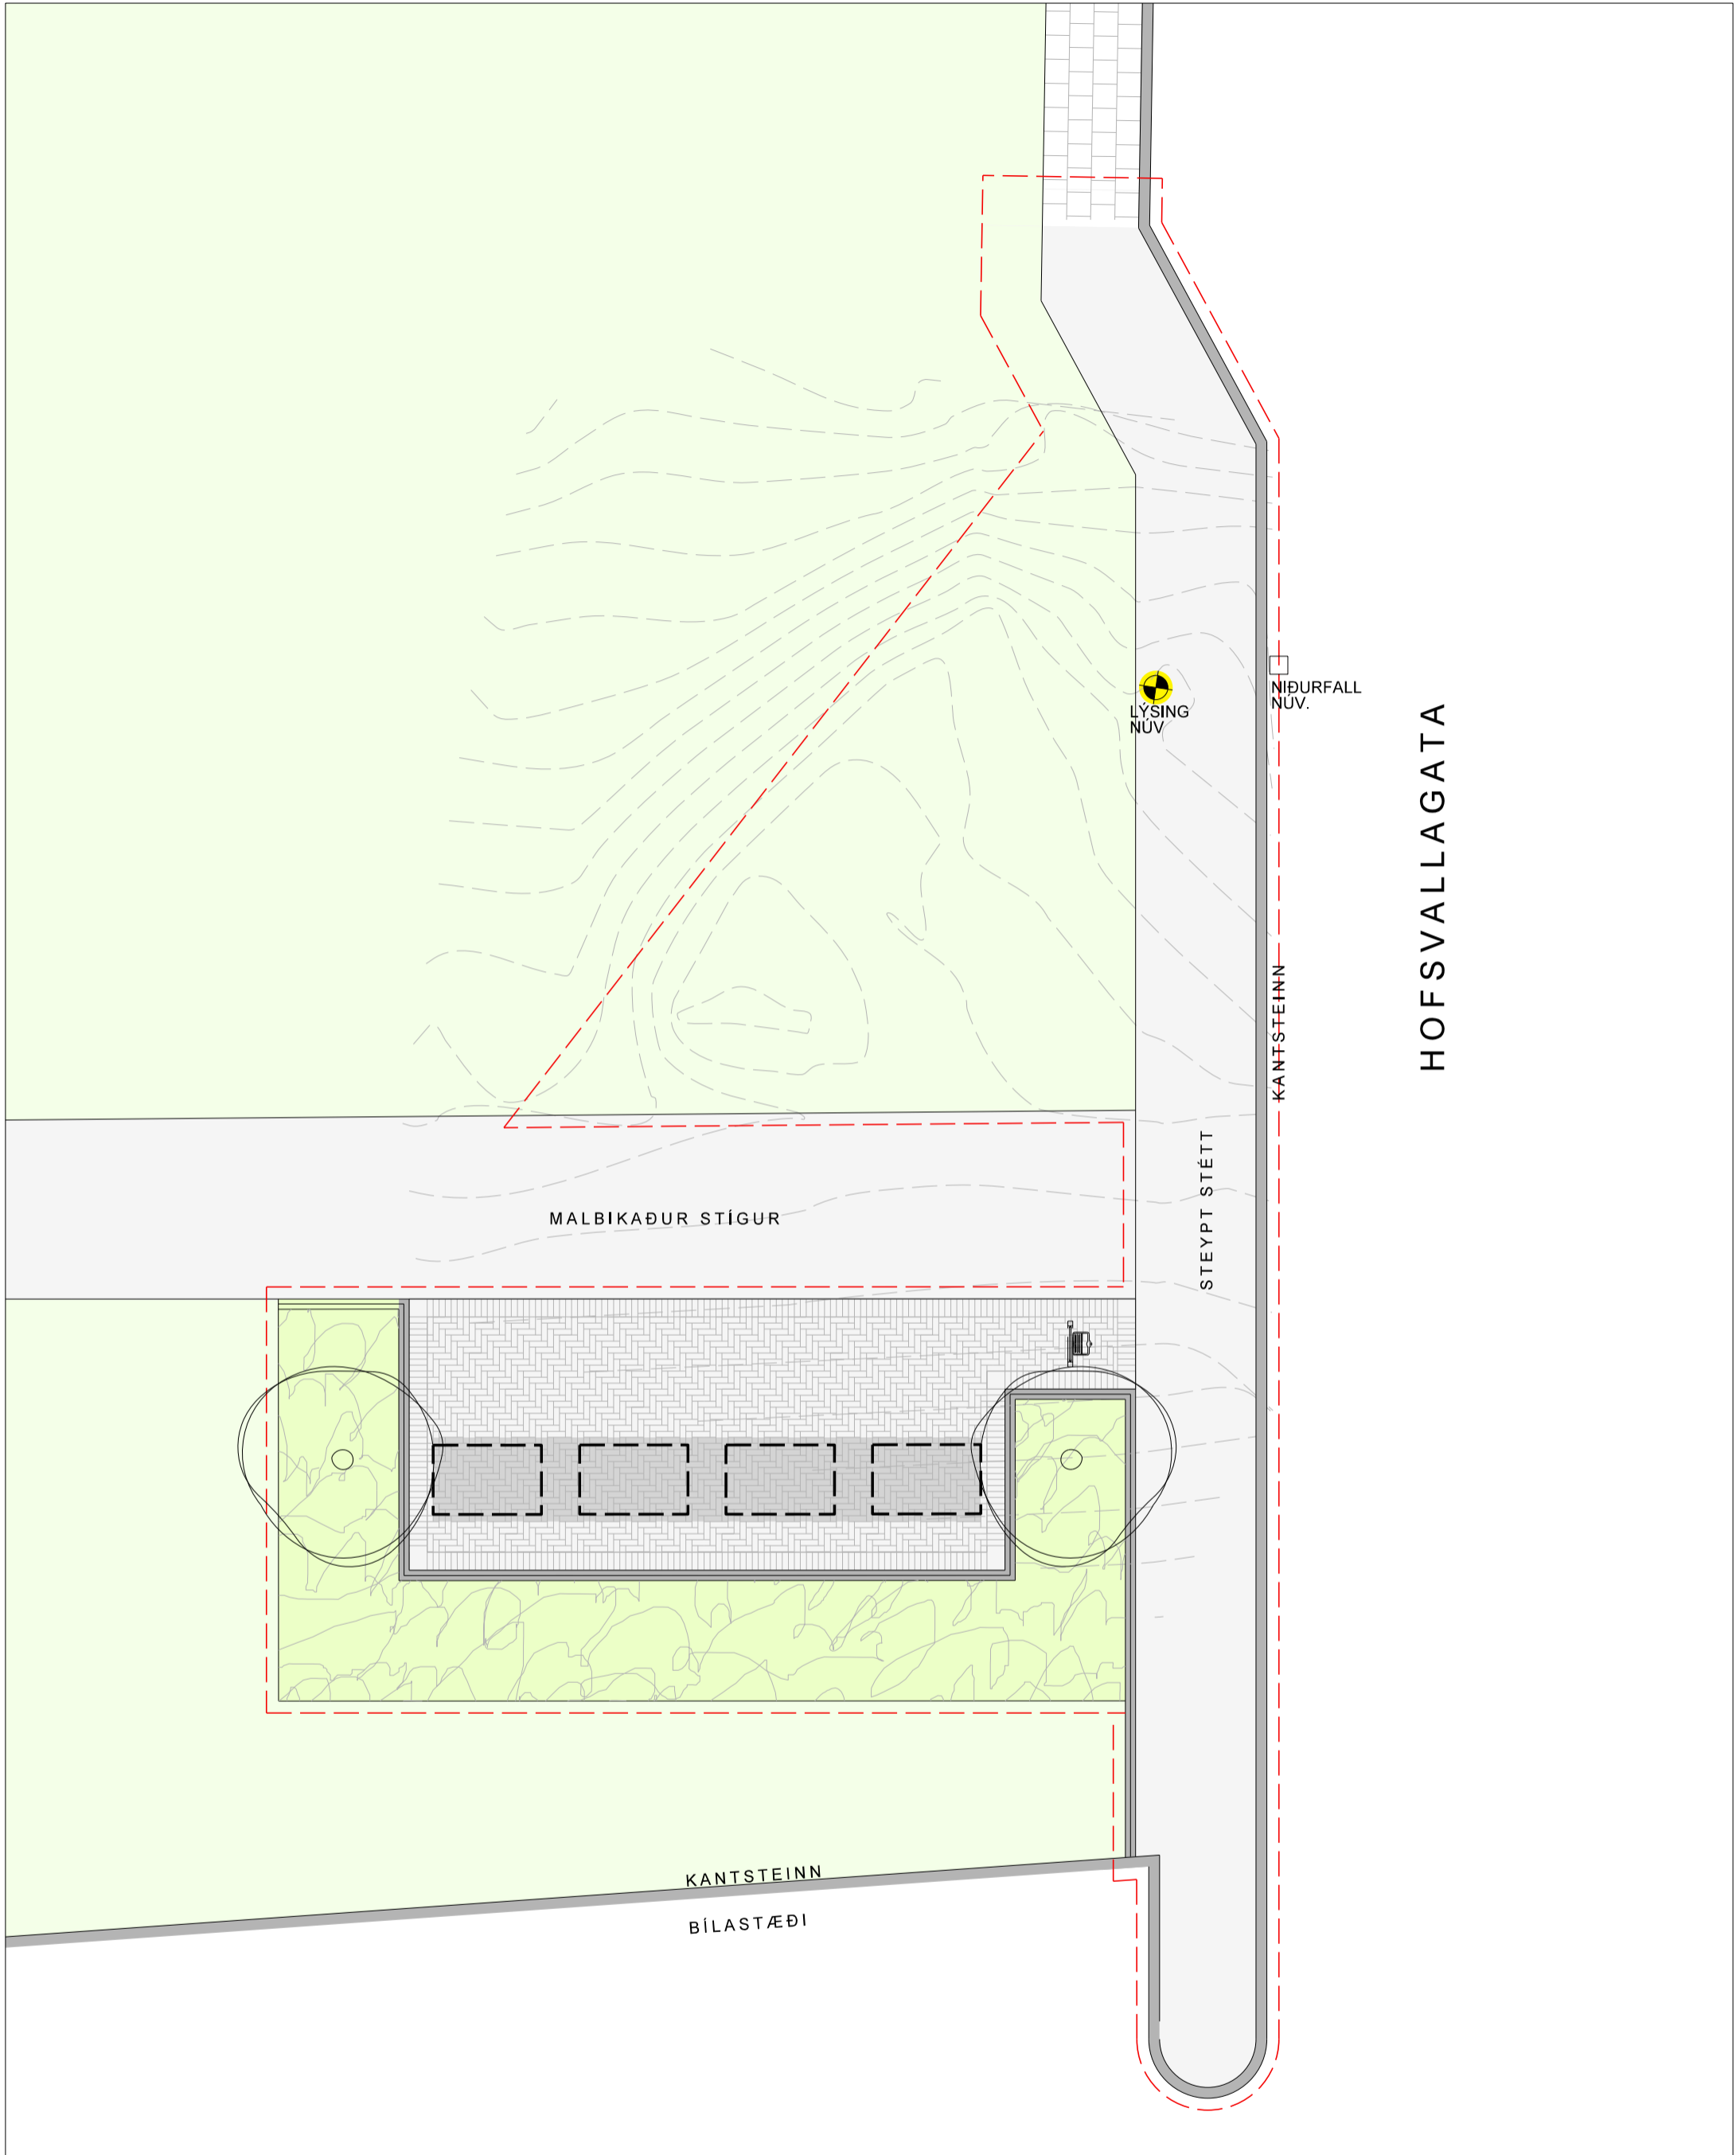


**ENDURGERÐ GRENNÐARSTÖÐVAR**  
**VIÐ VESTURBÆJARLAUGINA**  
 YFIRLITSMYND

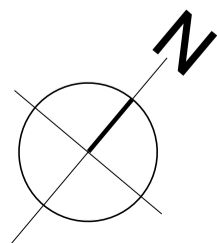

**03**  
 Teikn nr.

*hornsteinar*  
 arkitektar ehf

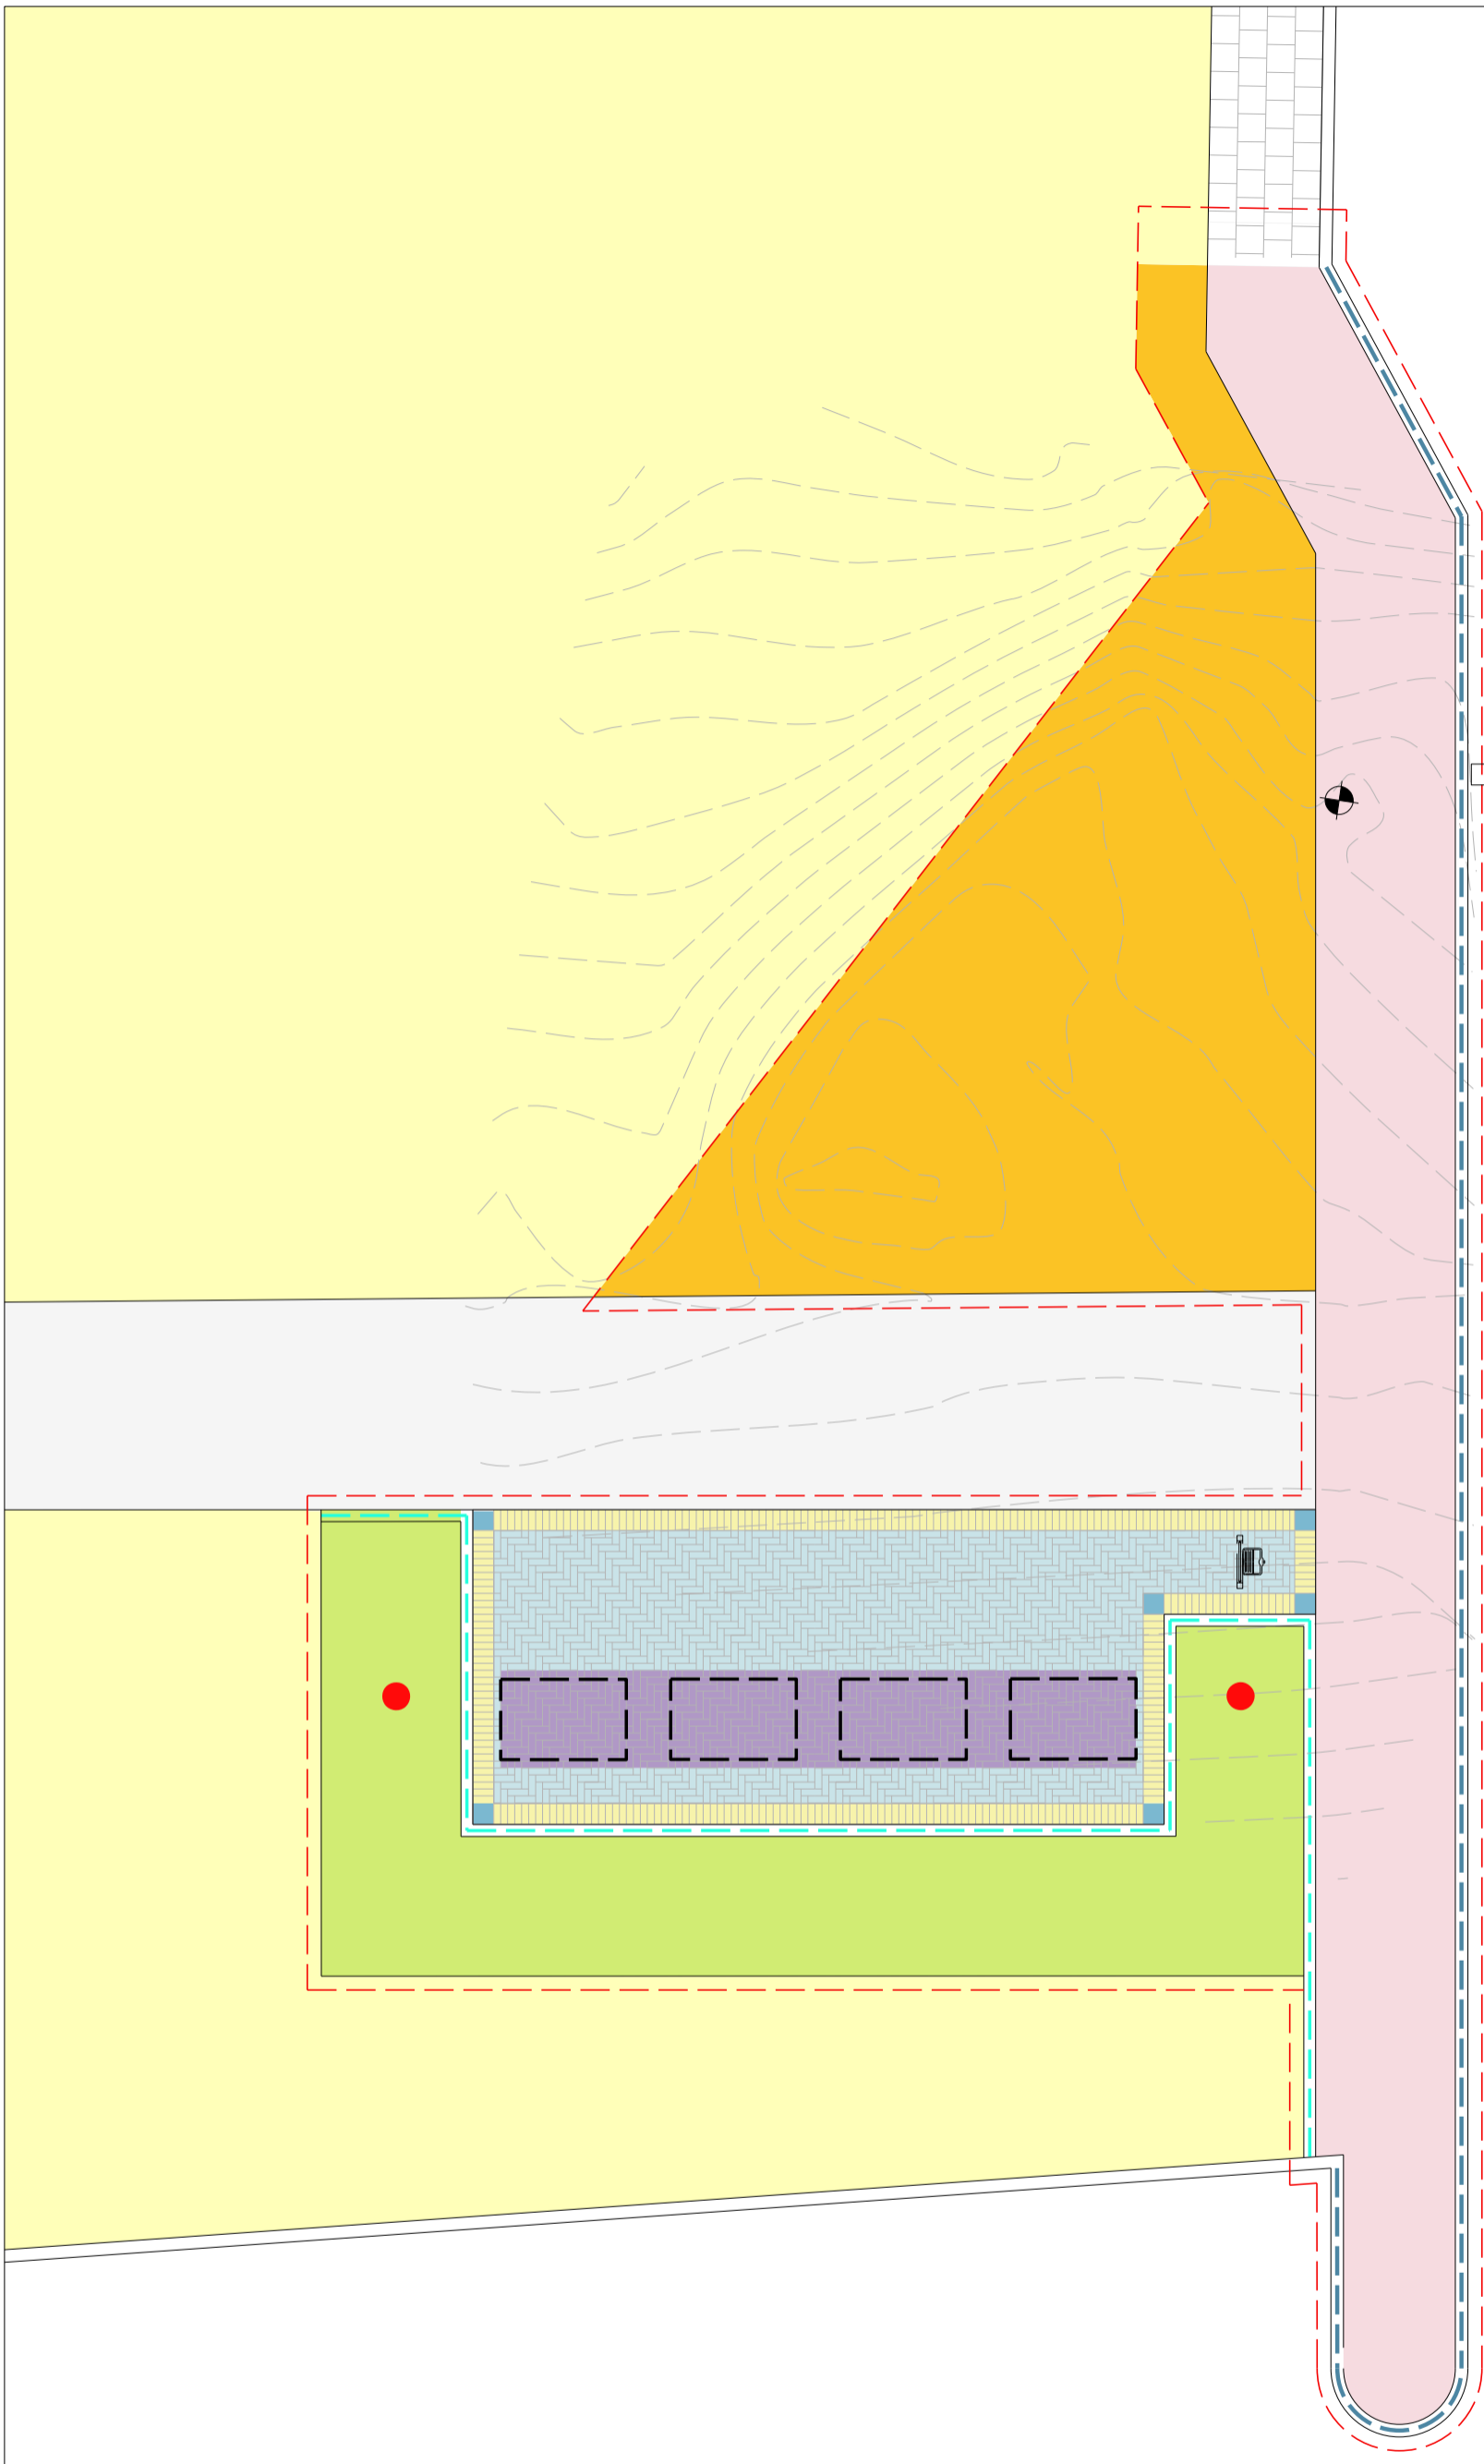






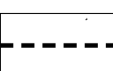
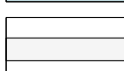


HOF SVALLAGATA

ENDURGERÐ GRENNDARSTÖÐVAR  
VIÐ VESTURBÆJARLAUGINA

EFNISNOTKUN

Dags. 22.11.2018


Mkv. 1:75(a3)

	STÍGUR - núv		HELLUR 30X10X6cm, svartar		Gras - núv
	STEYPT STÉTT Ný		HELLUR 30X10X6cm, gráar í hornum		Gras - nýtt
	HELLUR 30X10X6cm, gráar		KANTSTEINN-nýr Vélsteyptur, 15cm hár		GRÓÐUR
	HELLUR 30X10X6cm, gráar		KANTSTEINN-nýr Forsteyptur, 15cm hár		TRÉ

04  
Teikn nr.

hornsteinar  
arkitekta ehf



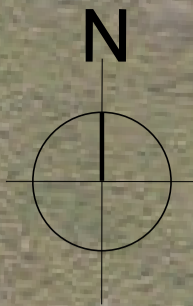

ENDURGERÐ GRENNÐAR-  
STÖÐVAR Á KJALARNESI

YFIRLITSMYND - NÚV. ÁSTAND



Dags. 03.12.2018

Mkv. 1:800 (a3)

01

Teikn nr.

*hornsteinar*  
arkitekta ehf

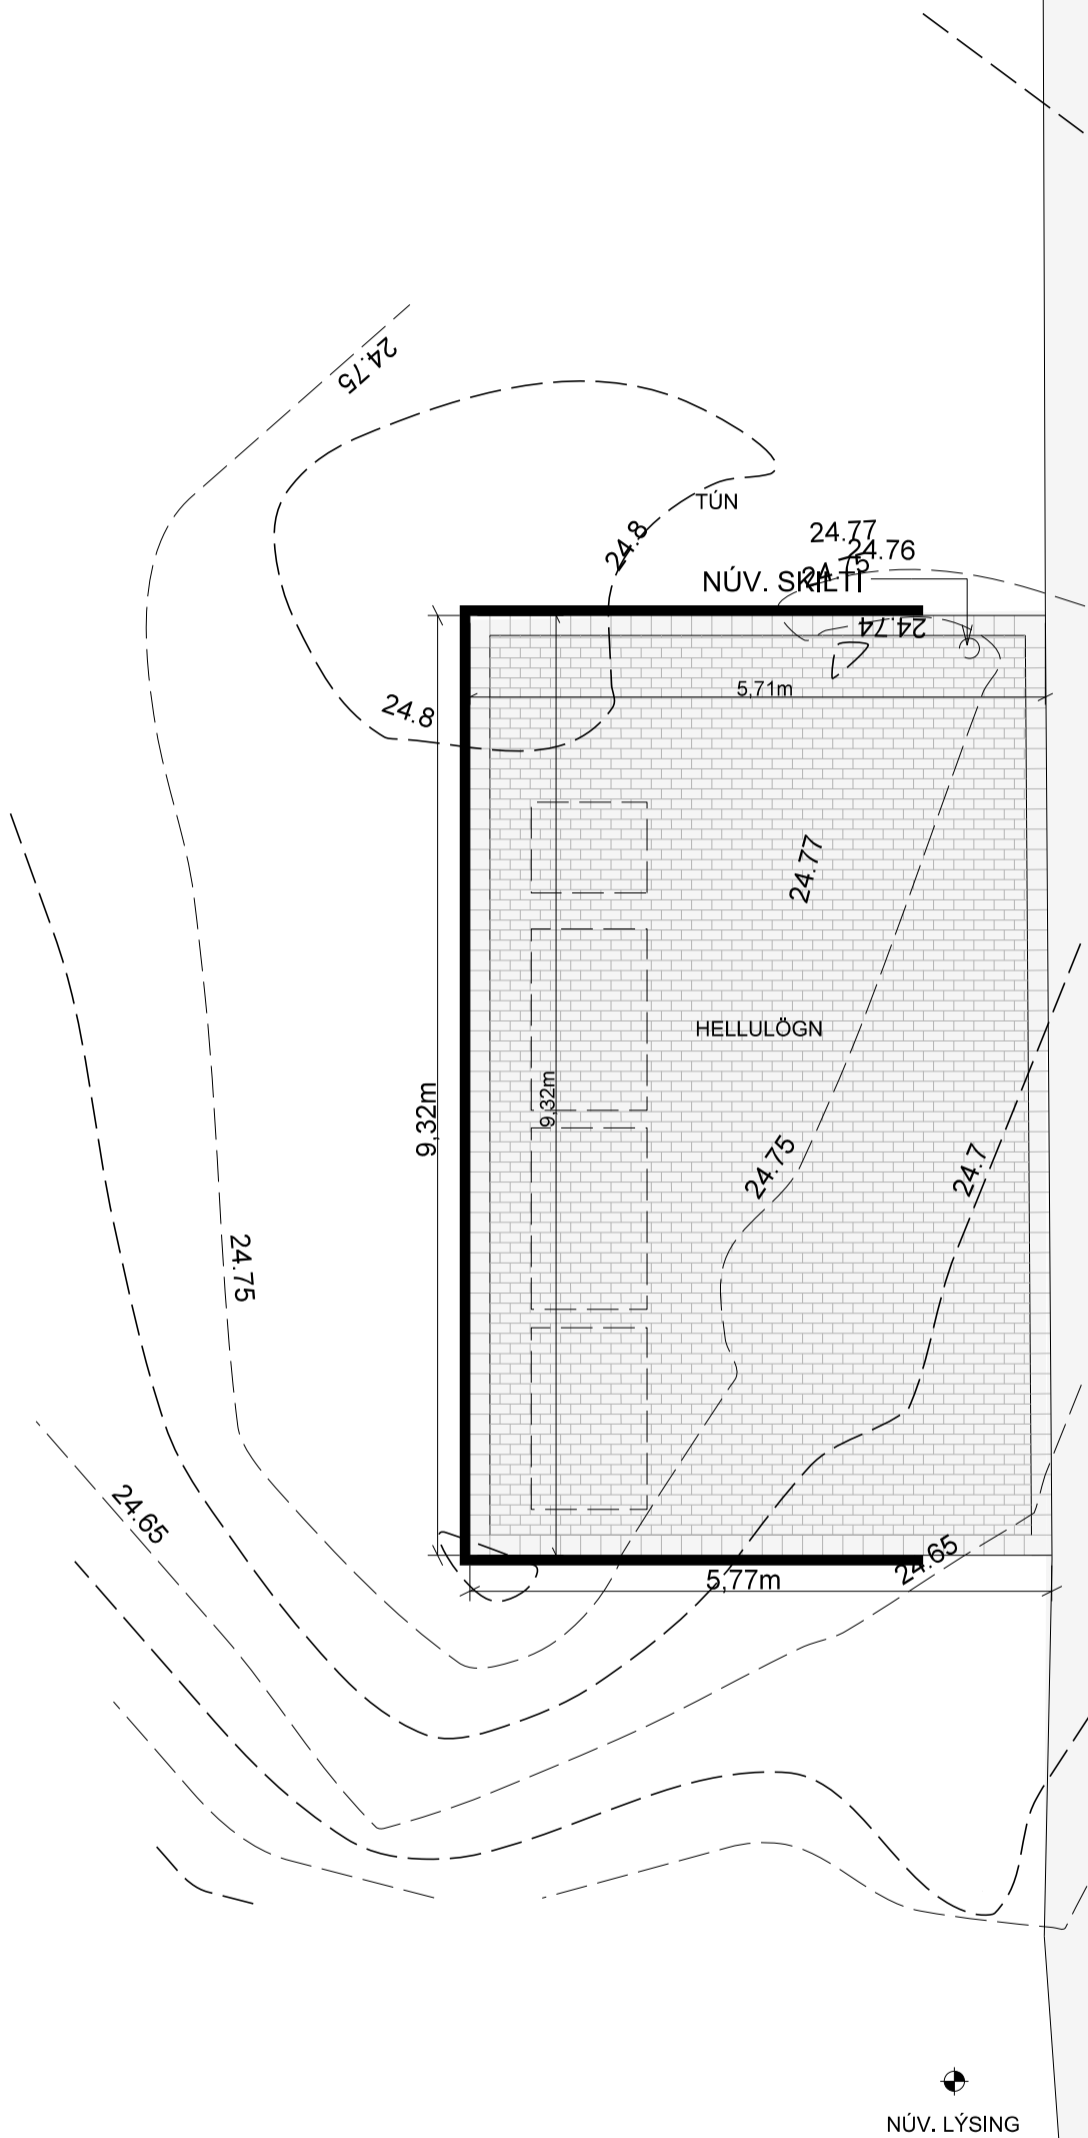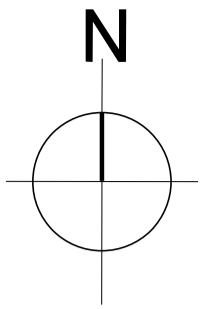

VALLARGRUND  
(MALBIK)

ENDURGERÐ GRENNÐAR-  
STÖÐVAR Á KJALARNESI  
NÚV. ÁSTAND

Dags. 03.12.2018


Mkv. 1:75 (a3)

02

Teikn nr.

*hornsteinar*  
arkitektar ehf

N

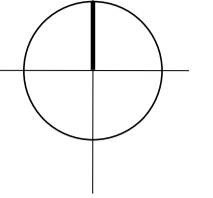

ÓHREYFT LAND

GRASPÖKUR

SKJÓLGRÓÐUR  
sjá nánar gróðurteikningu

HELLUR  
30x30x6cm, gráar  
SKILTÍ  
sjá sérteikningu

HELLUR  
30x10x6cm, gráar

HELLUR  
30x10x6cm, svartar

MALBIK  
(nýtt)

MALBIK  
(núv)

KANTSTEINN  
umferðakantsteinn

SKJÓLGIRÐING Á STEYPTUM VEGG  
Sjá nánar teikningar verkfræðinga.  
Stólpar ofan á steyptum vegg  
og klæðningarborð, ekki með  
í útboði þessu

LOSUNARBÍLL

HELLUR  
30x30x6cm, gráar  
hellur í hornum

SKJÓLGIRÐING Á STEYPTUM VEGG  
Sjá nánar teikningar verkfræðinga.  
Stólpar ofan á steyptum vegg  
og klæðningarborð, ekki með  
í útboði þessu

SKJÓLGRÓÐUR  
sjá nánar gróðurteikningu

GRASPÖKUR

NÚV. LÝSING



ÓHREYFT LAND

VALLARGRUNN

ENDURGERÐ GRENNÐAR-  
STÖÐVAR Á KJALARNESI  
YFIRLITSMYND

03  
Teikn nr.


hornsteinar  
arkitektar ehf

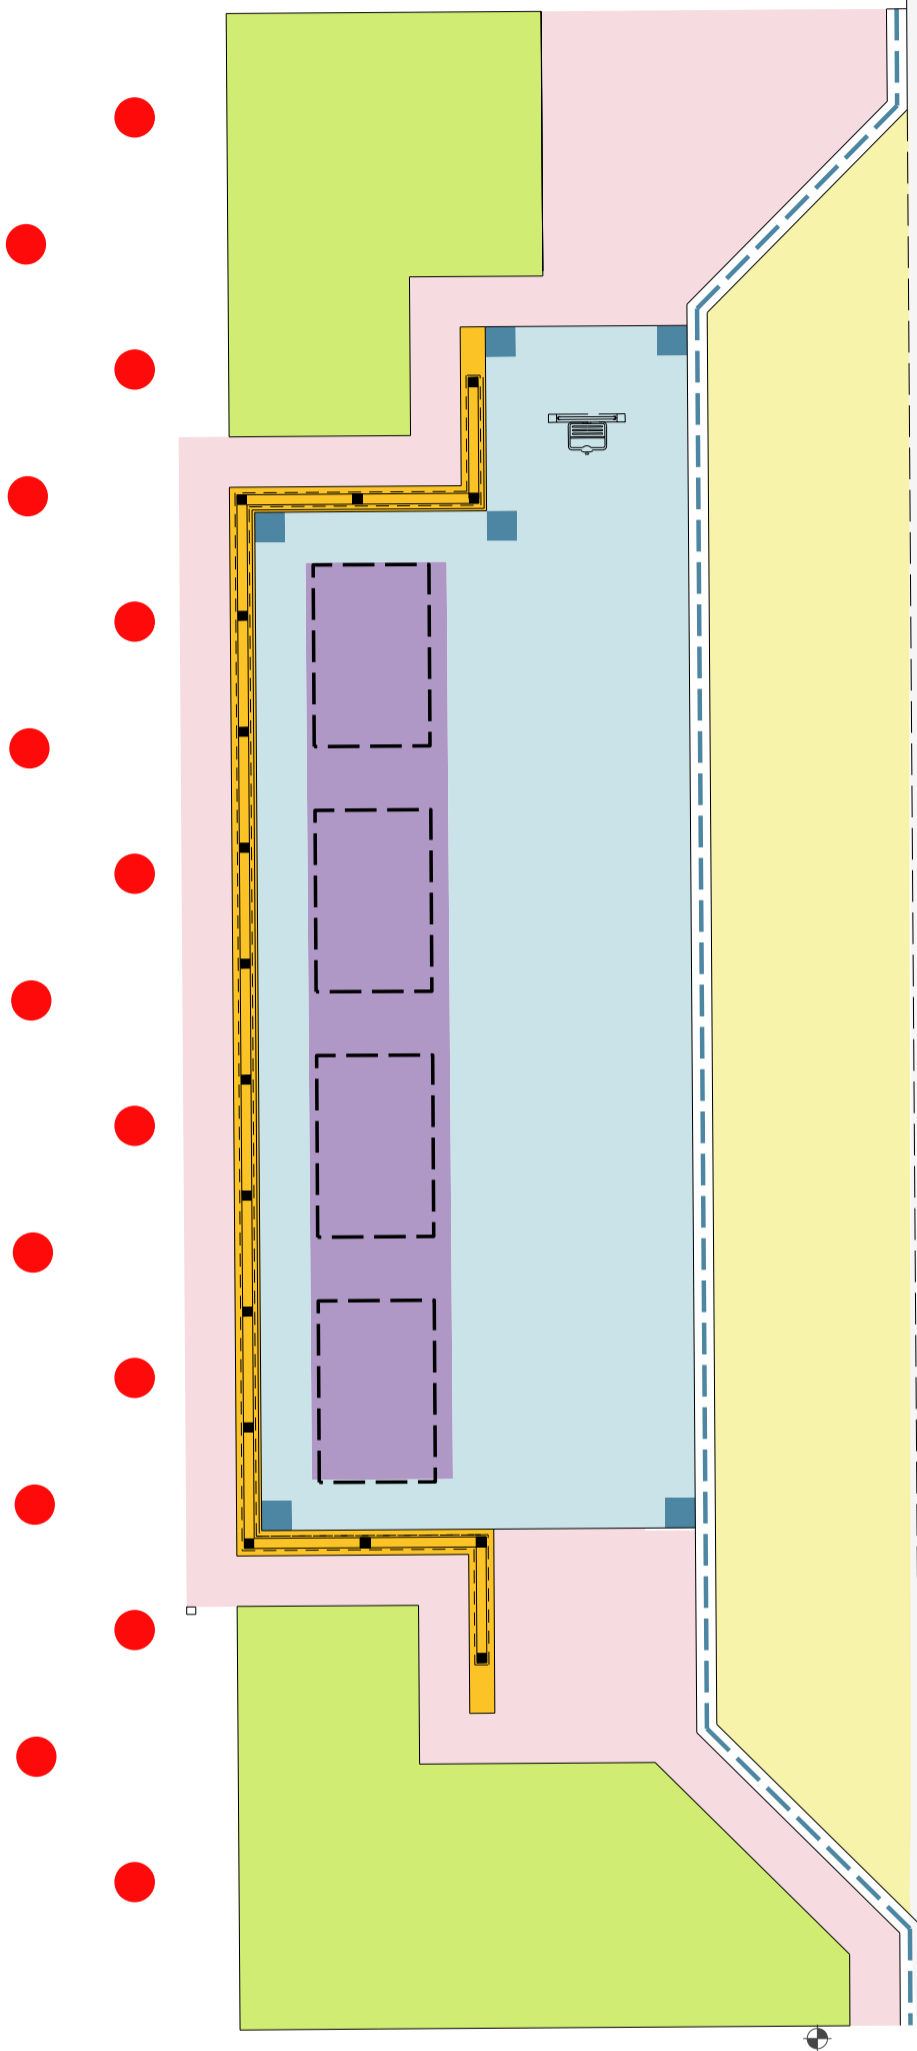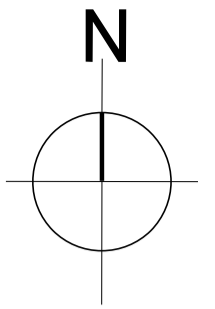

ENDURGERÐ GRENNÐAR-  
STÖÐVAR Á KJALARNESI  
EFNISNOTKUN

Dags. 22.11.2018

Mkv. 1:75(a3)



-  STEYPTUR VEGGUR
-  MALBIK
-  GRAS
-  HELLUR 30X10X6cm, gráar

-  HELLUR 30X10X6cm, svartar
-  HELLUR 30X10X6cm, gráar í hornum
-  GRÓÐUR
-  TRÉ


-  KANTSTEINN Umferðakantsteinn
-  SKJÓLVEGGUR sjá sérteikningu

**04**  
Teikn nr.


*hornsteinar*  
arkitektar ehf

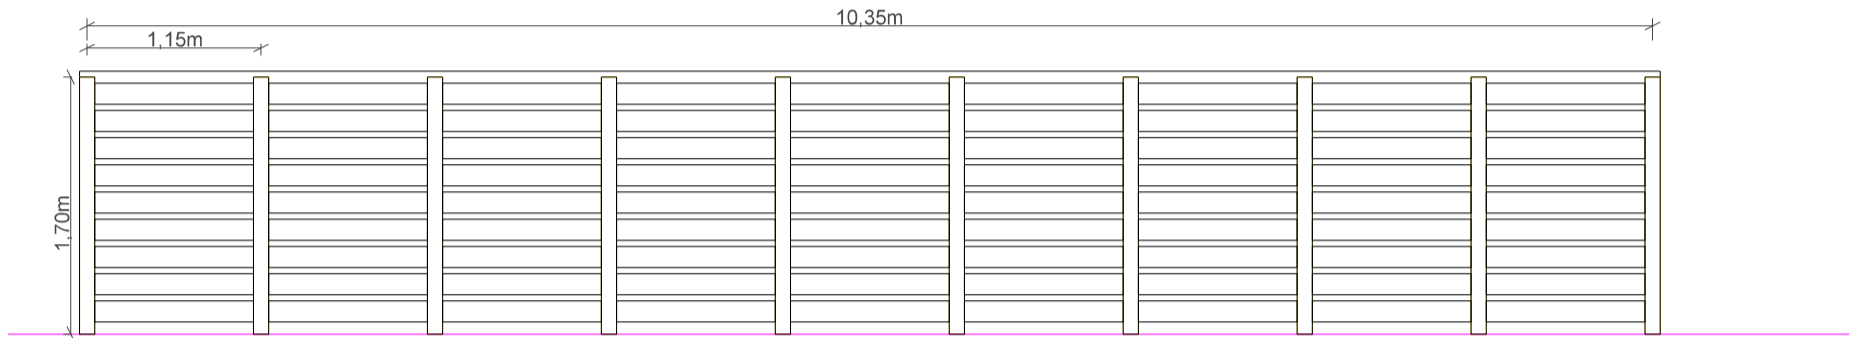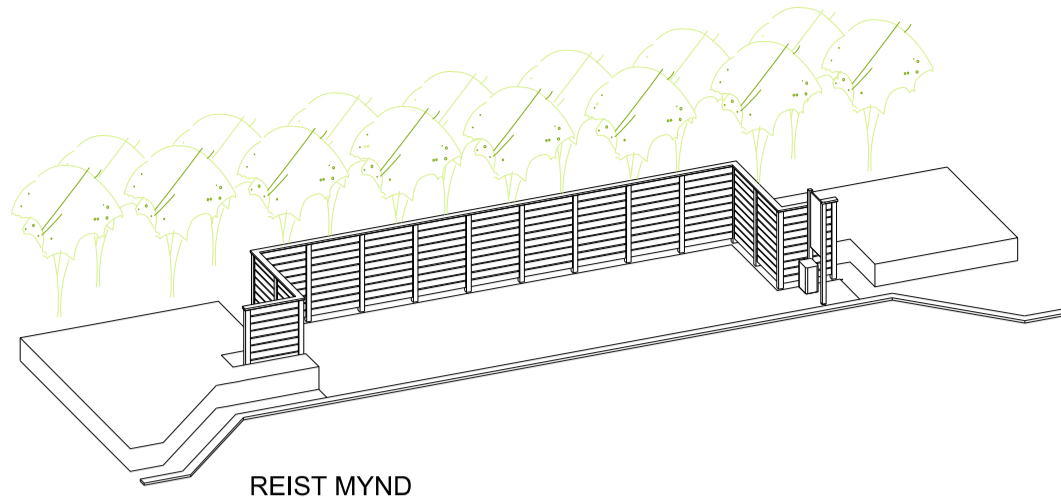

STEYPTUR VEGGUR  
sjá nánar teikningar verkfræðinga

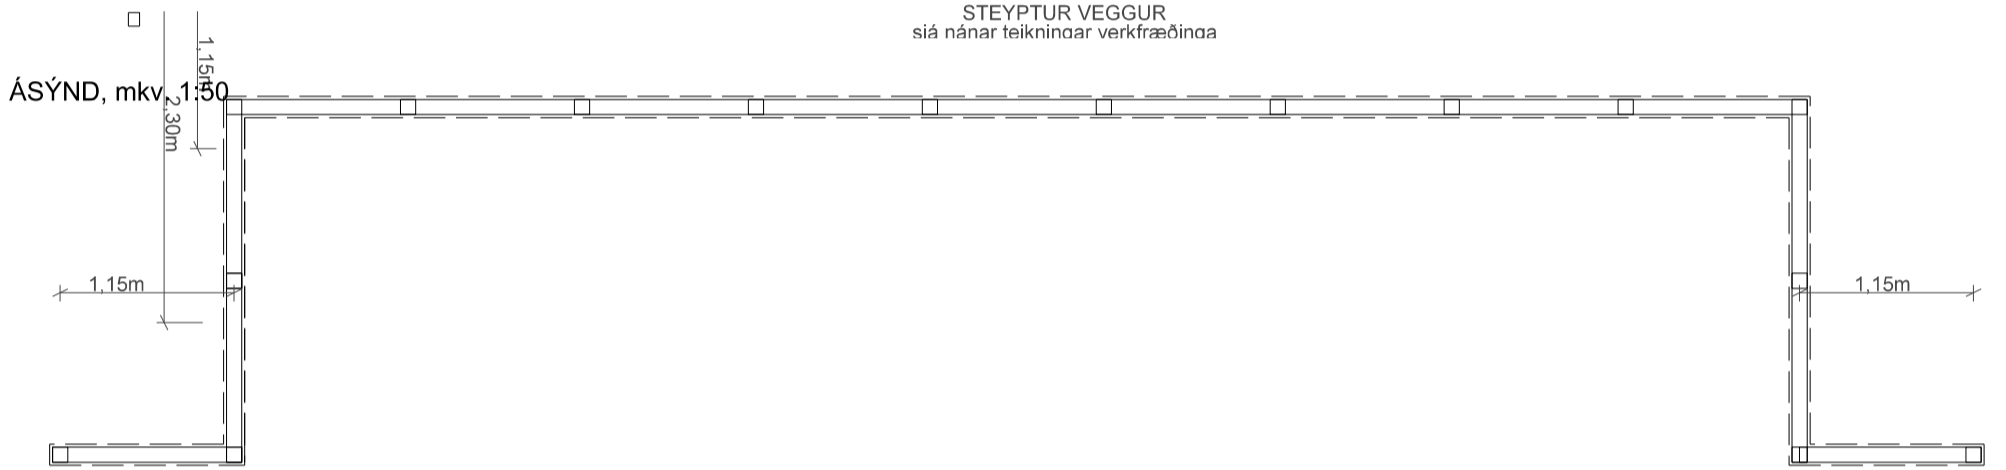

GRUNNMYND, mkv. 1:50

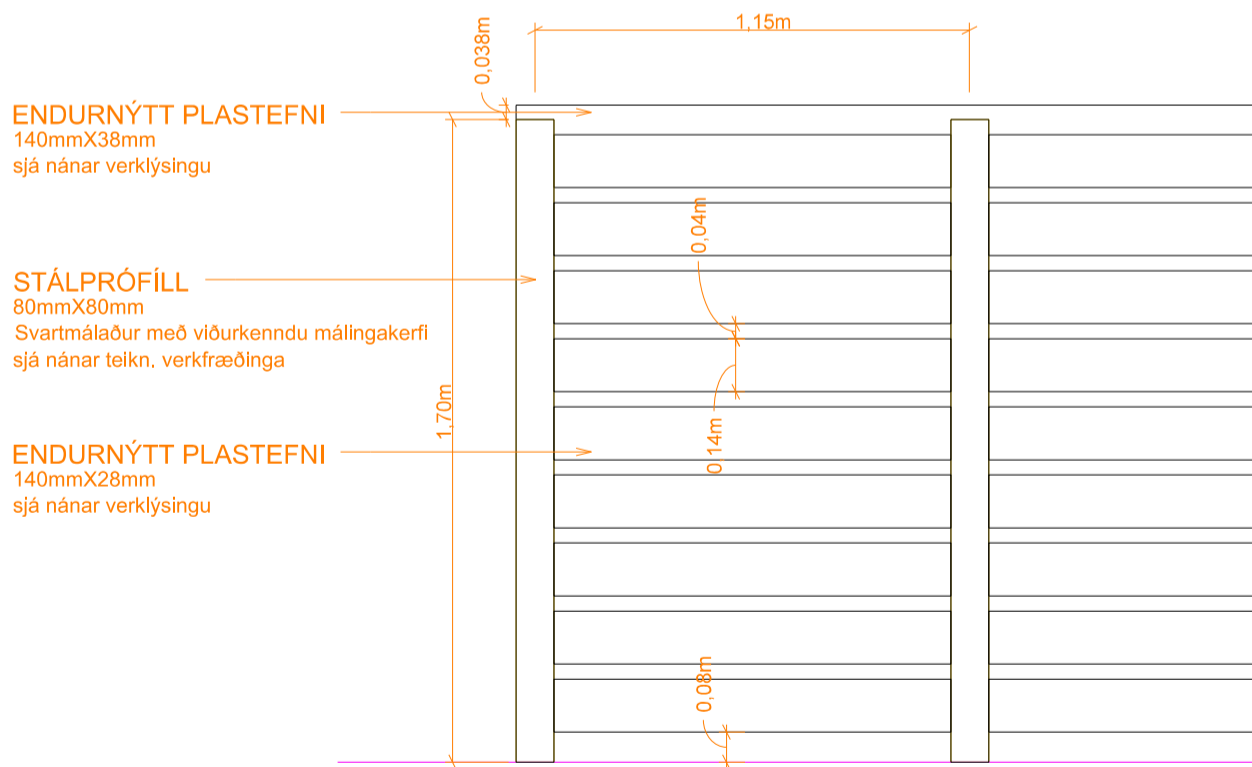

STÓLPAR OG PLASTBORD  
ERU EKKI MED Í ÚTBODI ÞESSU.  
VERÐUR SETT UPP AF  
REYKJAVÍKURBORG

ÁSÝND, mkv. 1:20

ENDURGERÐ GRENNÐAR-  
STÖÐVAR Á KJALARNESI  
SÉRTEIKNING - SKJÓLVEGGUR



STEYPTA SKAL VEGG SKV. TEIKNINGUM VERKFRÆÐINGA

STÁL OG PLASTEFN SKAL VERA SVART Á LITINN.


STÁL SKAL MÁLAÐ MEÐ VIÐURKENNDU MÁLINGAKERFI



07  
Teikn nr.

hornsteinar  
arkitekta ehf

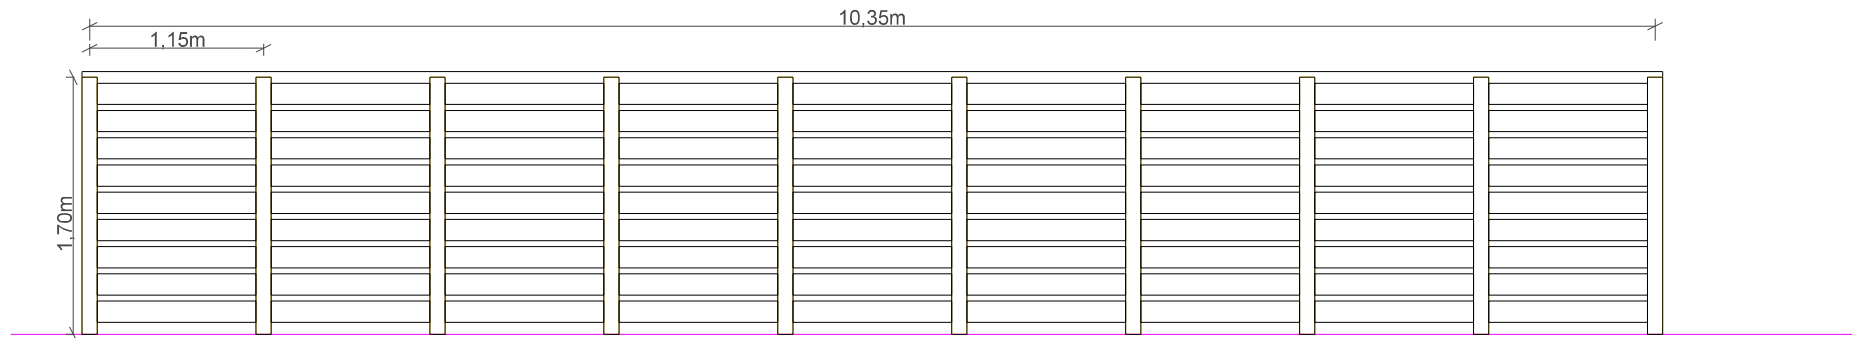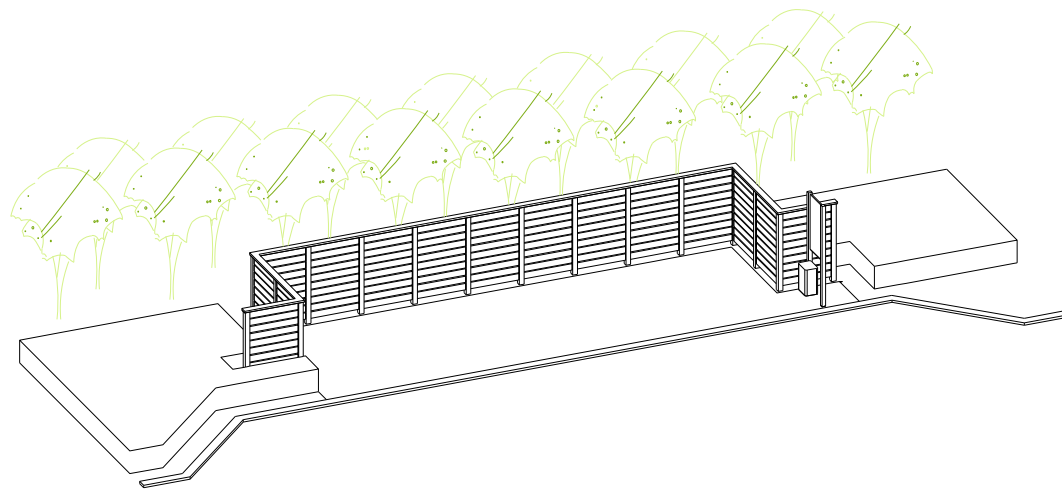

STEYPTUR VEGGUR  
síá nánar teikningar verkfræðinga

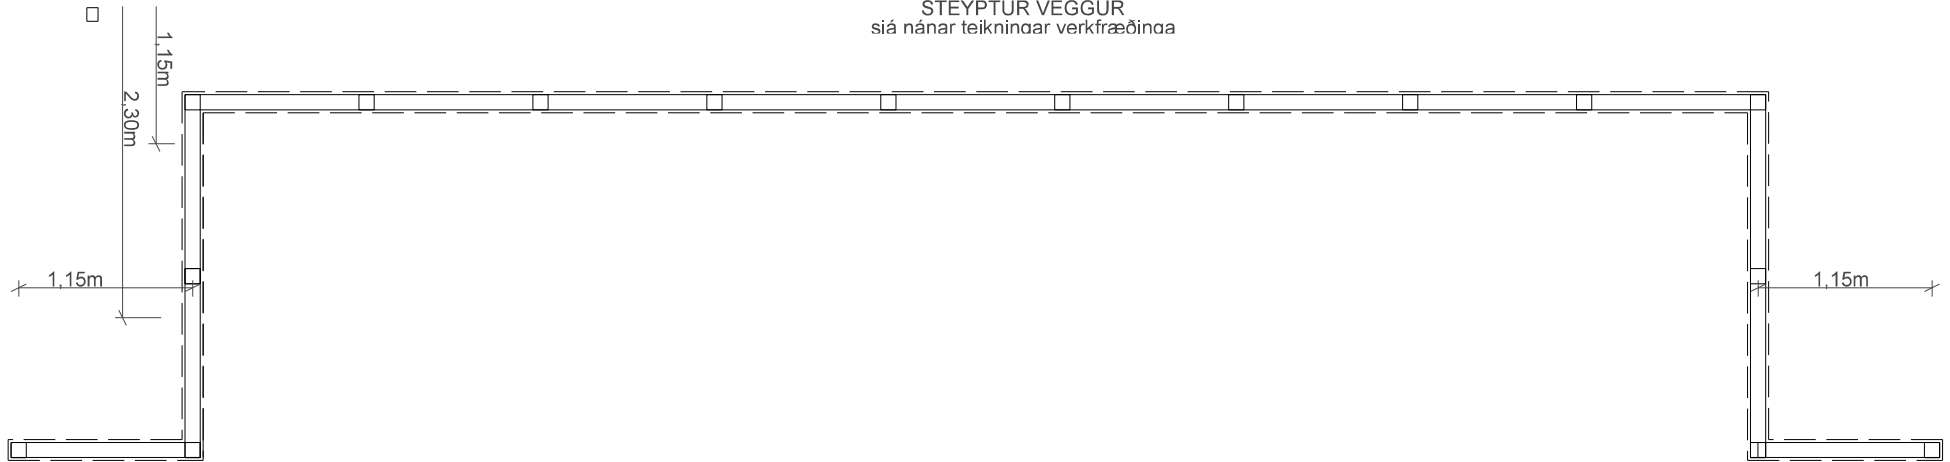

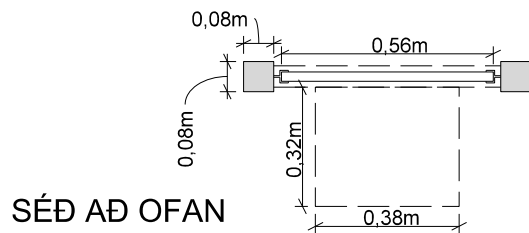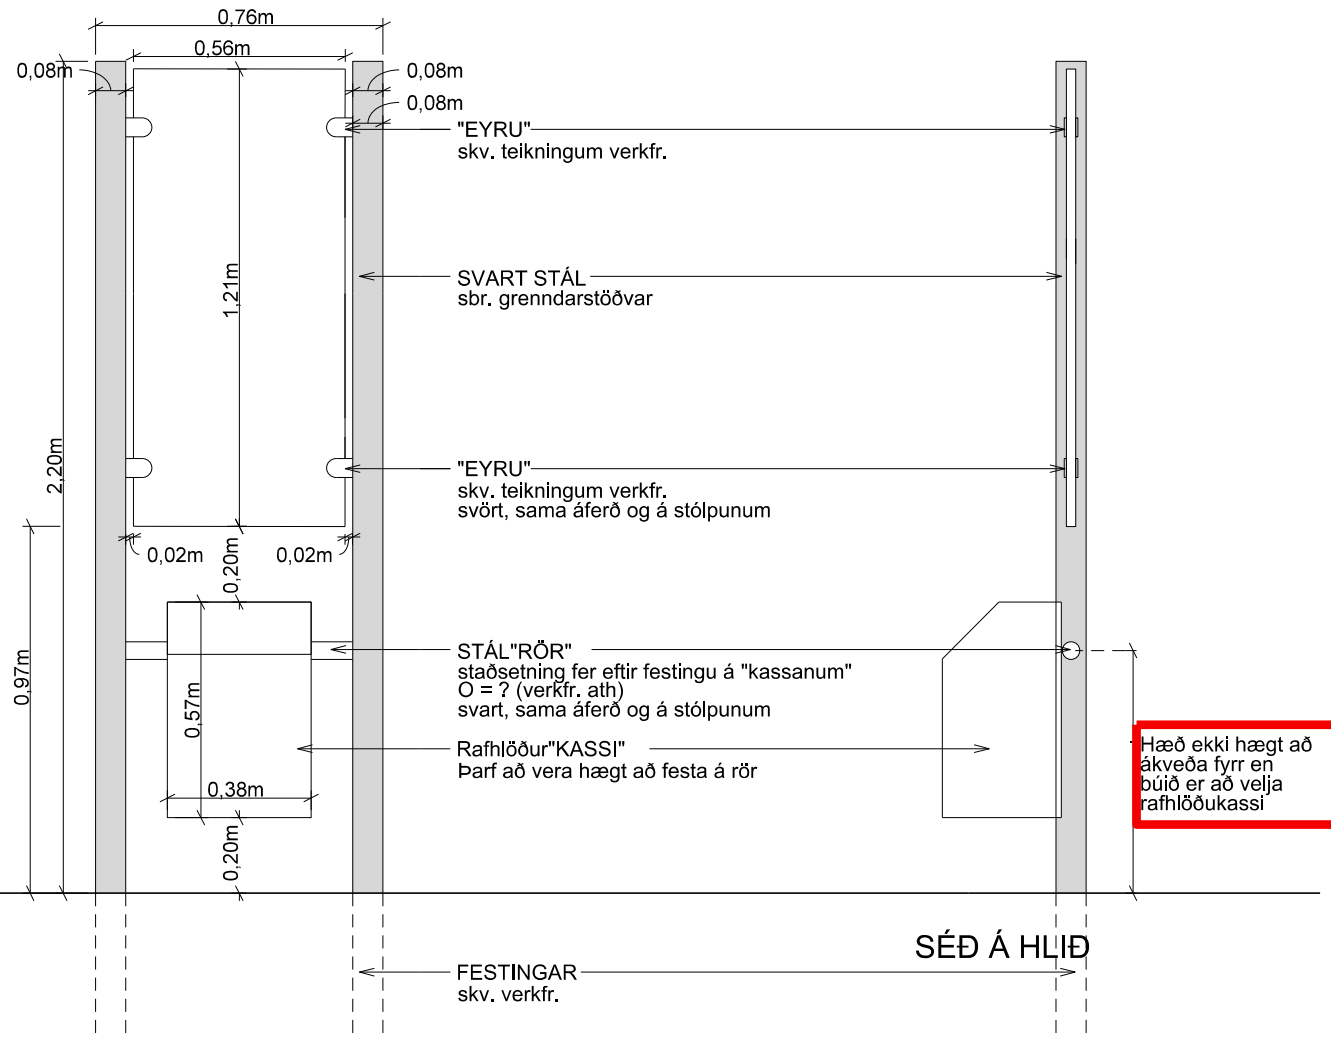

## SKILTI VIÐ GRENNÐARSTÖÐVAR TILLAGA

Dags. 06.11.2018  
Mkv. 1:20 (a4)