

Almennar upplýsingar:

Nafn T.ark Arkitektar ehf.
Erindi nr. P-2021-01-18-0051
Kennitala 7101780119
Heimilisfang HÁTÚNI 2B
Póstnúmer 105
Símanúmer 8961437
Netfang ivon@tark.is
Nafn forsvarsmanns (ef -
um fjöleignarhús er að
ræða)
Netfang tengiliðs -

Greiðanda kenitala 5909023730
Greiðanda nafn Eik fasteignafélag hf.
Greiðanda netfang erna@eik.is

Framkvæmdasvæði

Heimilisfang/lóðarheiti Grjótháls 1-3

Umsækjandi er Í umboði eiganda

Umsækjandi Hefur kynnt sér gildandi deiliskipulag

Erindið fjallar um Breytingu á deiliskipulagi

Stutt lýsing á erindi Breyting á deiliskipulag fyrir Grjótháls 1-3 vegna nýs byggingarreits fyrir dreifistöð.

Meðfylgjandi gögn og
upplýsingar varðandi
umsókn 2 þar sem við á

Uppdrættir

Lýsandi nafn 2021-01-15-Deiliskipulag-Grjothals-1-3.pdf
skjals

Önnur gögn

Lýsandi nafn 2021-01-18-Sky-ringarbre-f.pdf
skjals

Já, haft verið samband við veitufyrirtæki
Þessi breyting er gerð í samráði við Veitur ohf vegna aukinnar raforku
þarfar á lóðinni.

-

18.1.2021

Til:
Björns Axelssonar skipulagsfulltrúa


Varðar:
Breyting á deiliskipulagi vegna nýrrar dreifistöðvar
Grjótháls 1-3

Vegna viðbyggingar við Grjótháls 1-3 er ljóst að Veitur ohf. þurfa að auka við afkastagetu raforku fyrir húsið. Ekki er hægt að bæta við núverandi dreifistöð heldur þarf að byggja nýja.

Eftir skoðun á lóðinni er hentugast að koma nýrri dreifistöð fyrir við vestari lóðarmörk að Grjóthálsi 5, þar er auðvelt að tengja hana við núverandi lagnir ásamt því valda sem minnstu raski.


Meðfylgjandi deiliskipulagsbreyting sýnir nýjan byggingarreit fyrir dreifistöðina.

Virðingarfyllst,

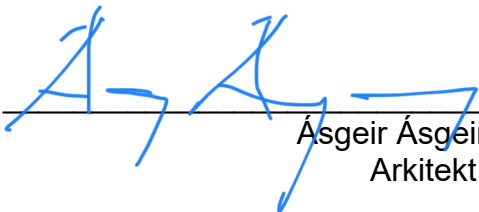

Ásgeir Ásgeirsson
Arkitekt MAA

BREYTING Á DEILISKIPULAGI „HÁLSAHERFIS" VEGNA GRJÓTHÁLS 1-3

HLUTI GILDANDI DEILISKIPULAG FYRIR GRJÓTHÁLS 1-3, SAMÞYKKT Í BORGARRÁÐI 02.04.2020, MKV. 1:1000

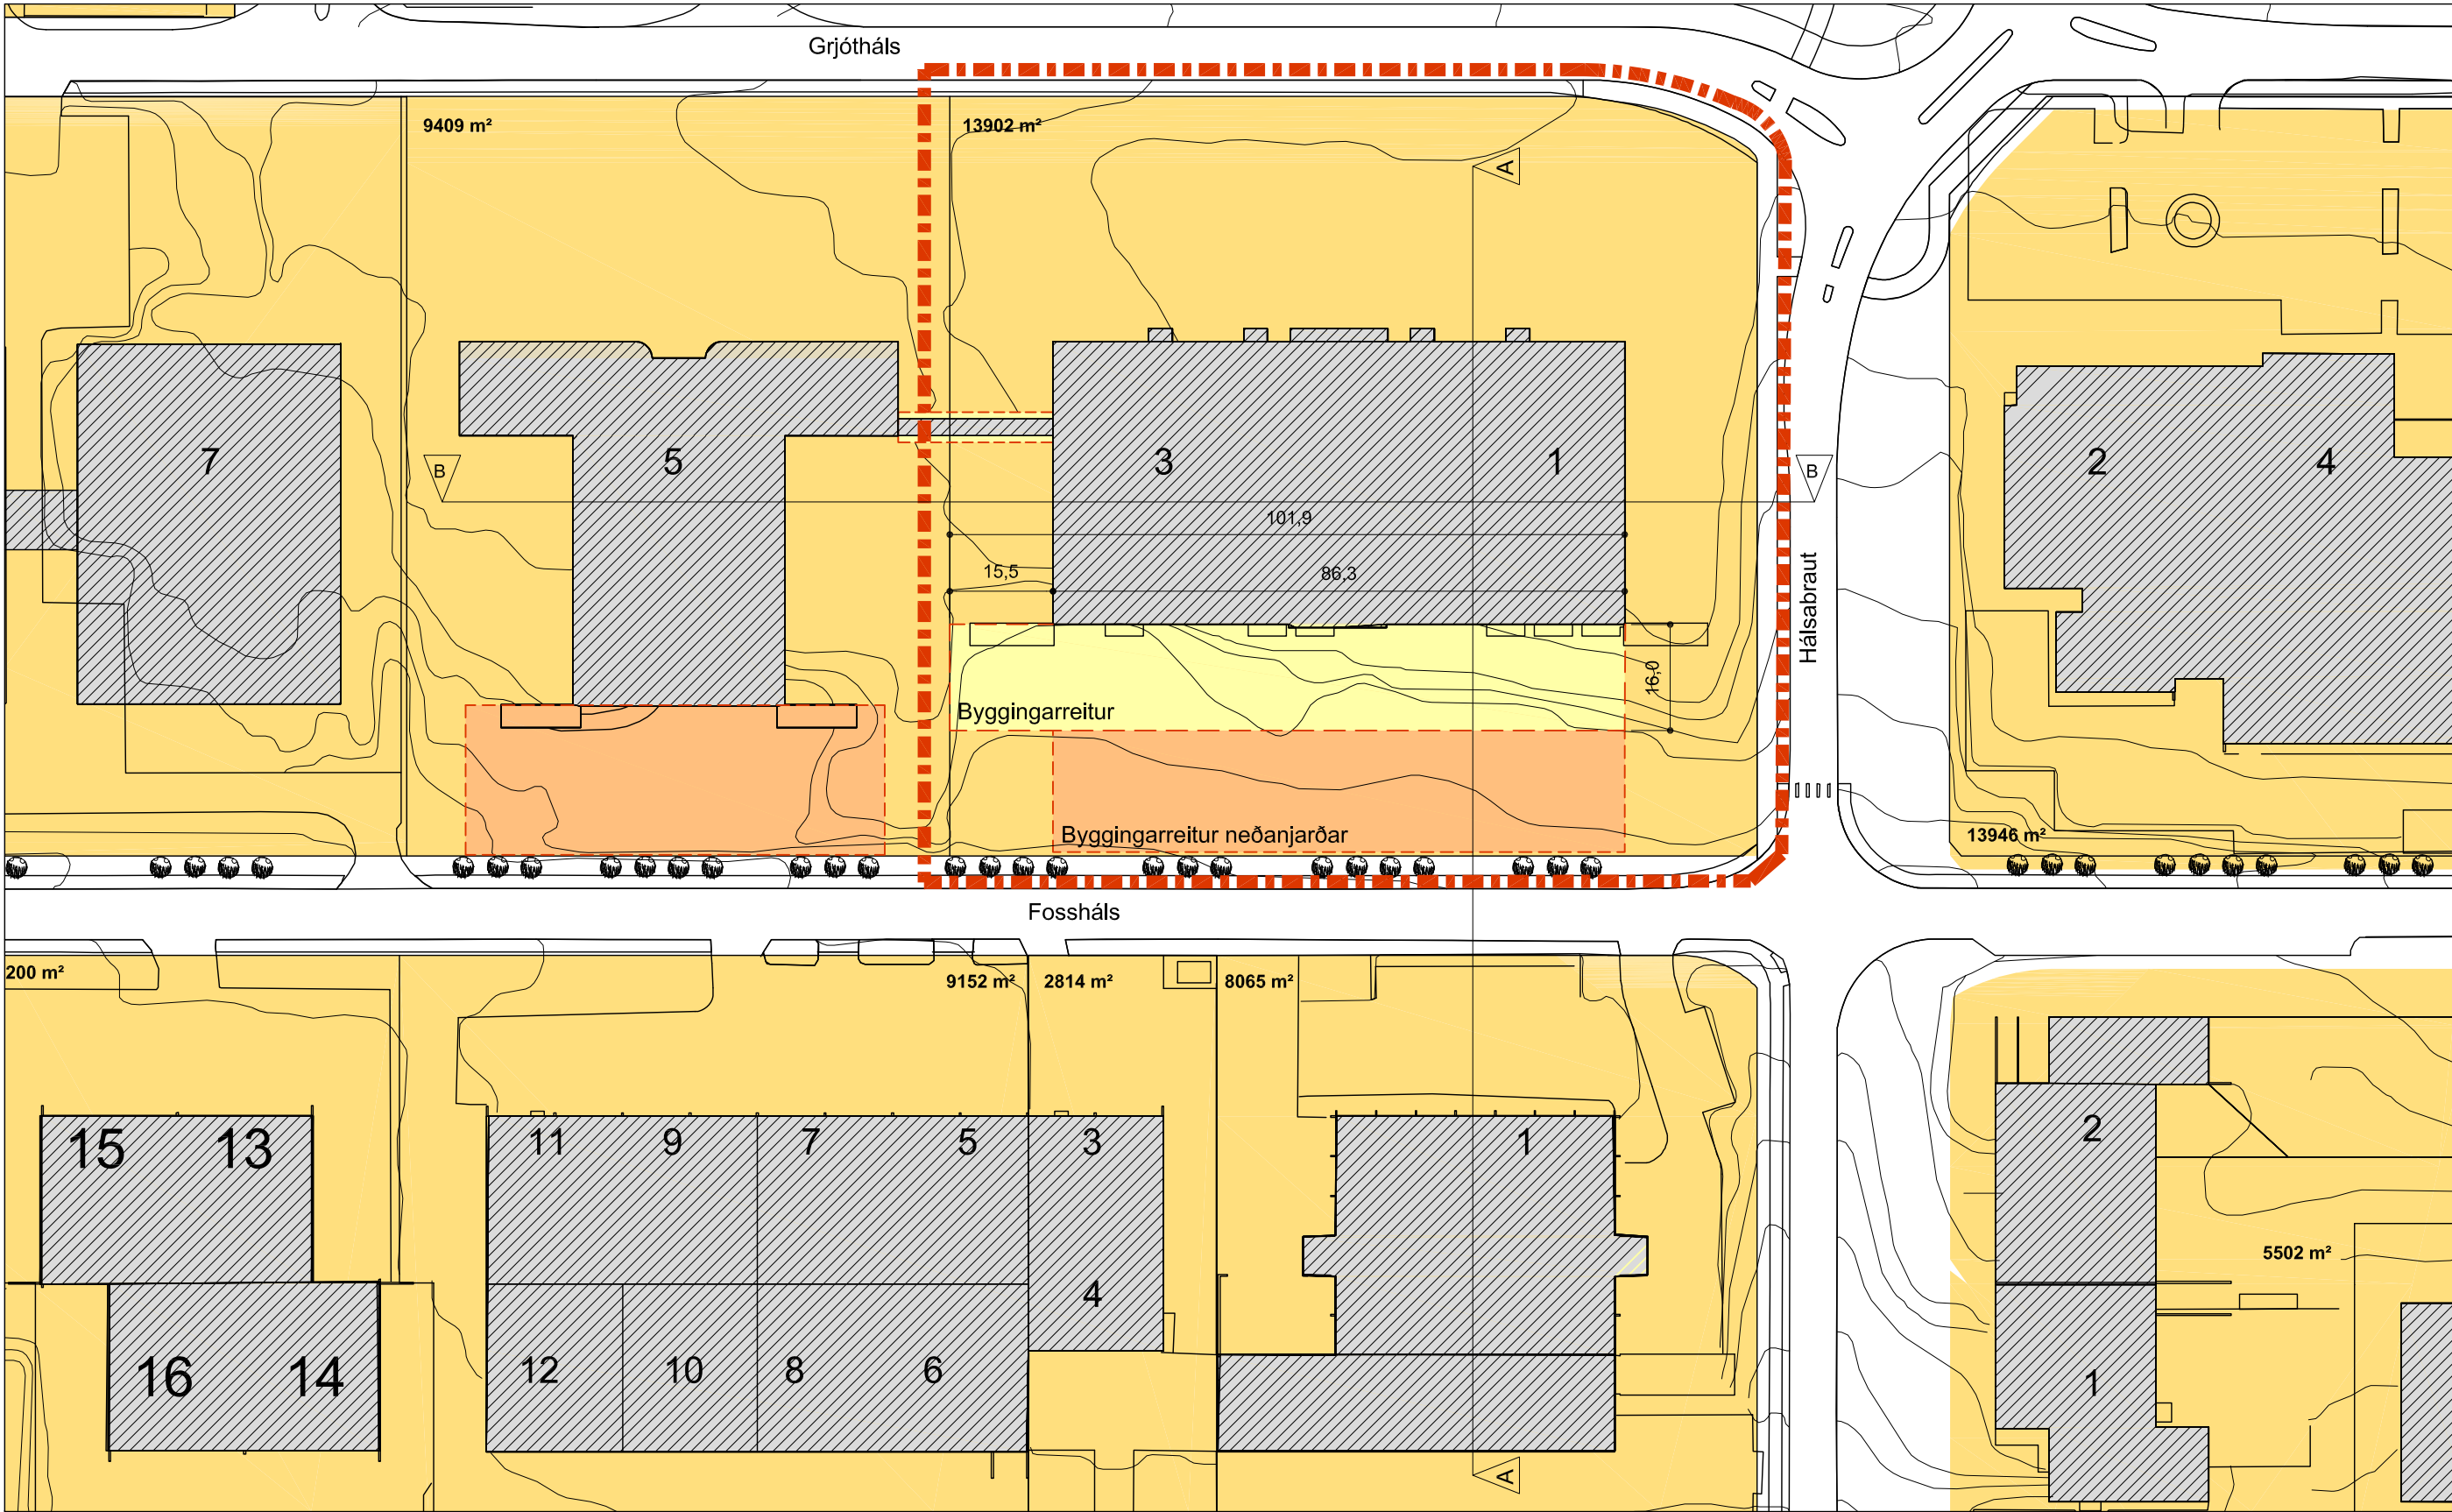

BREYTING Á HLUTA DEILISKIPULAGSUPPDRA'TTAR HÁLSAHERFIS FYRIR GRJÓTHÁLS 1-3, MKV. 1:1000

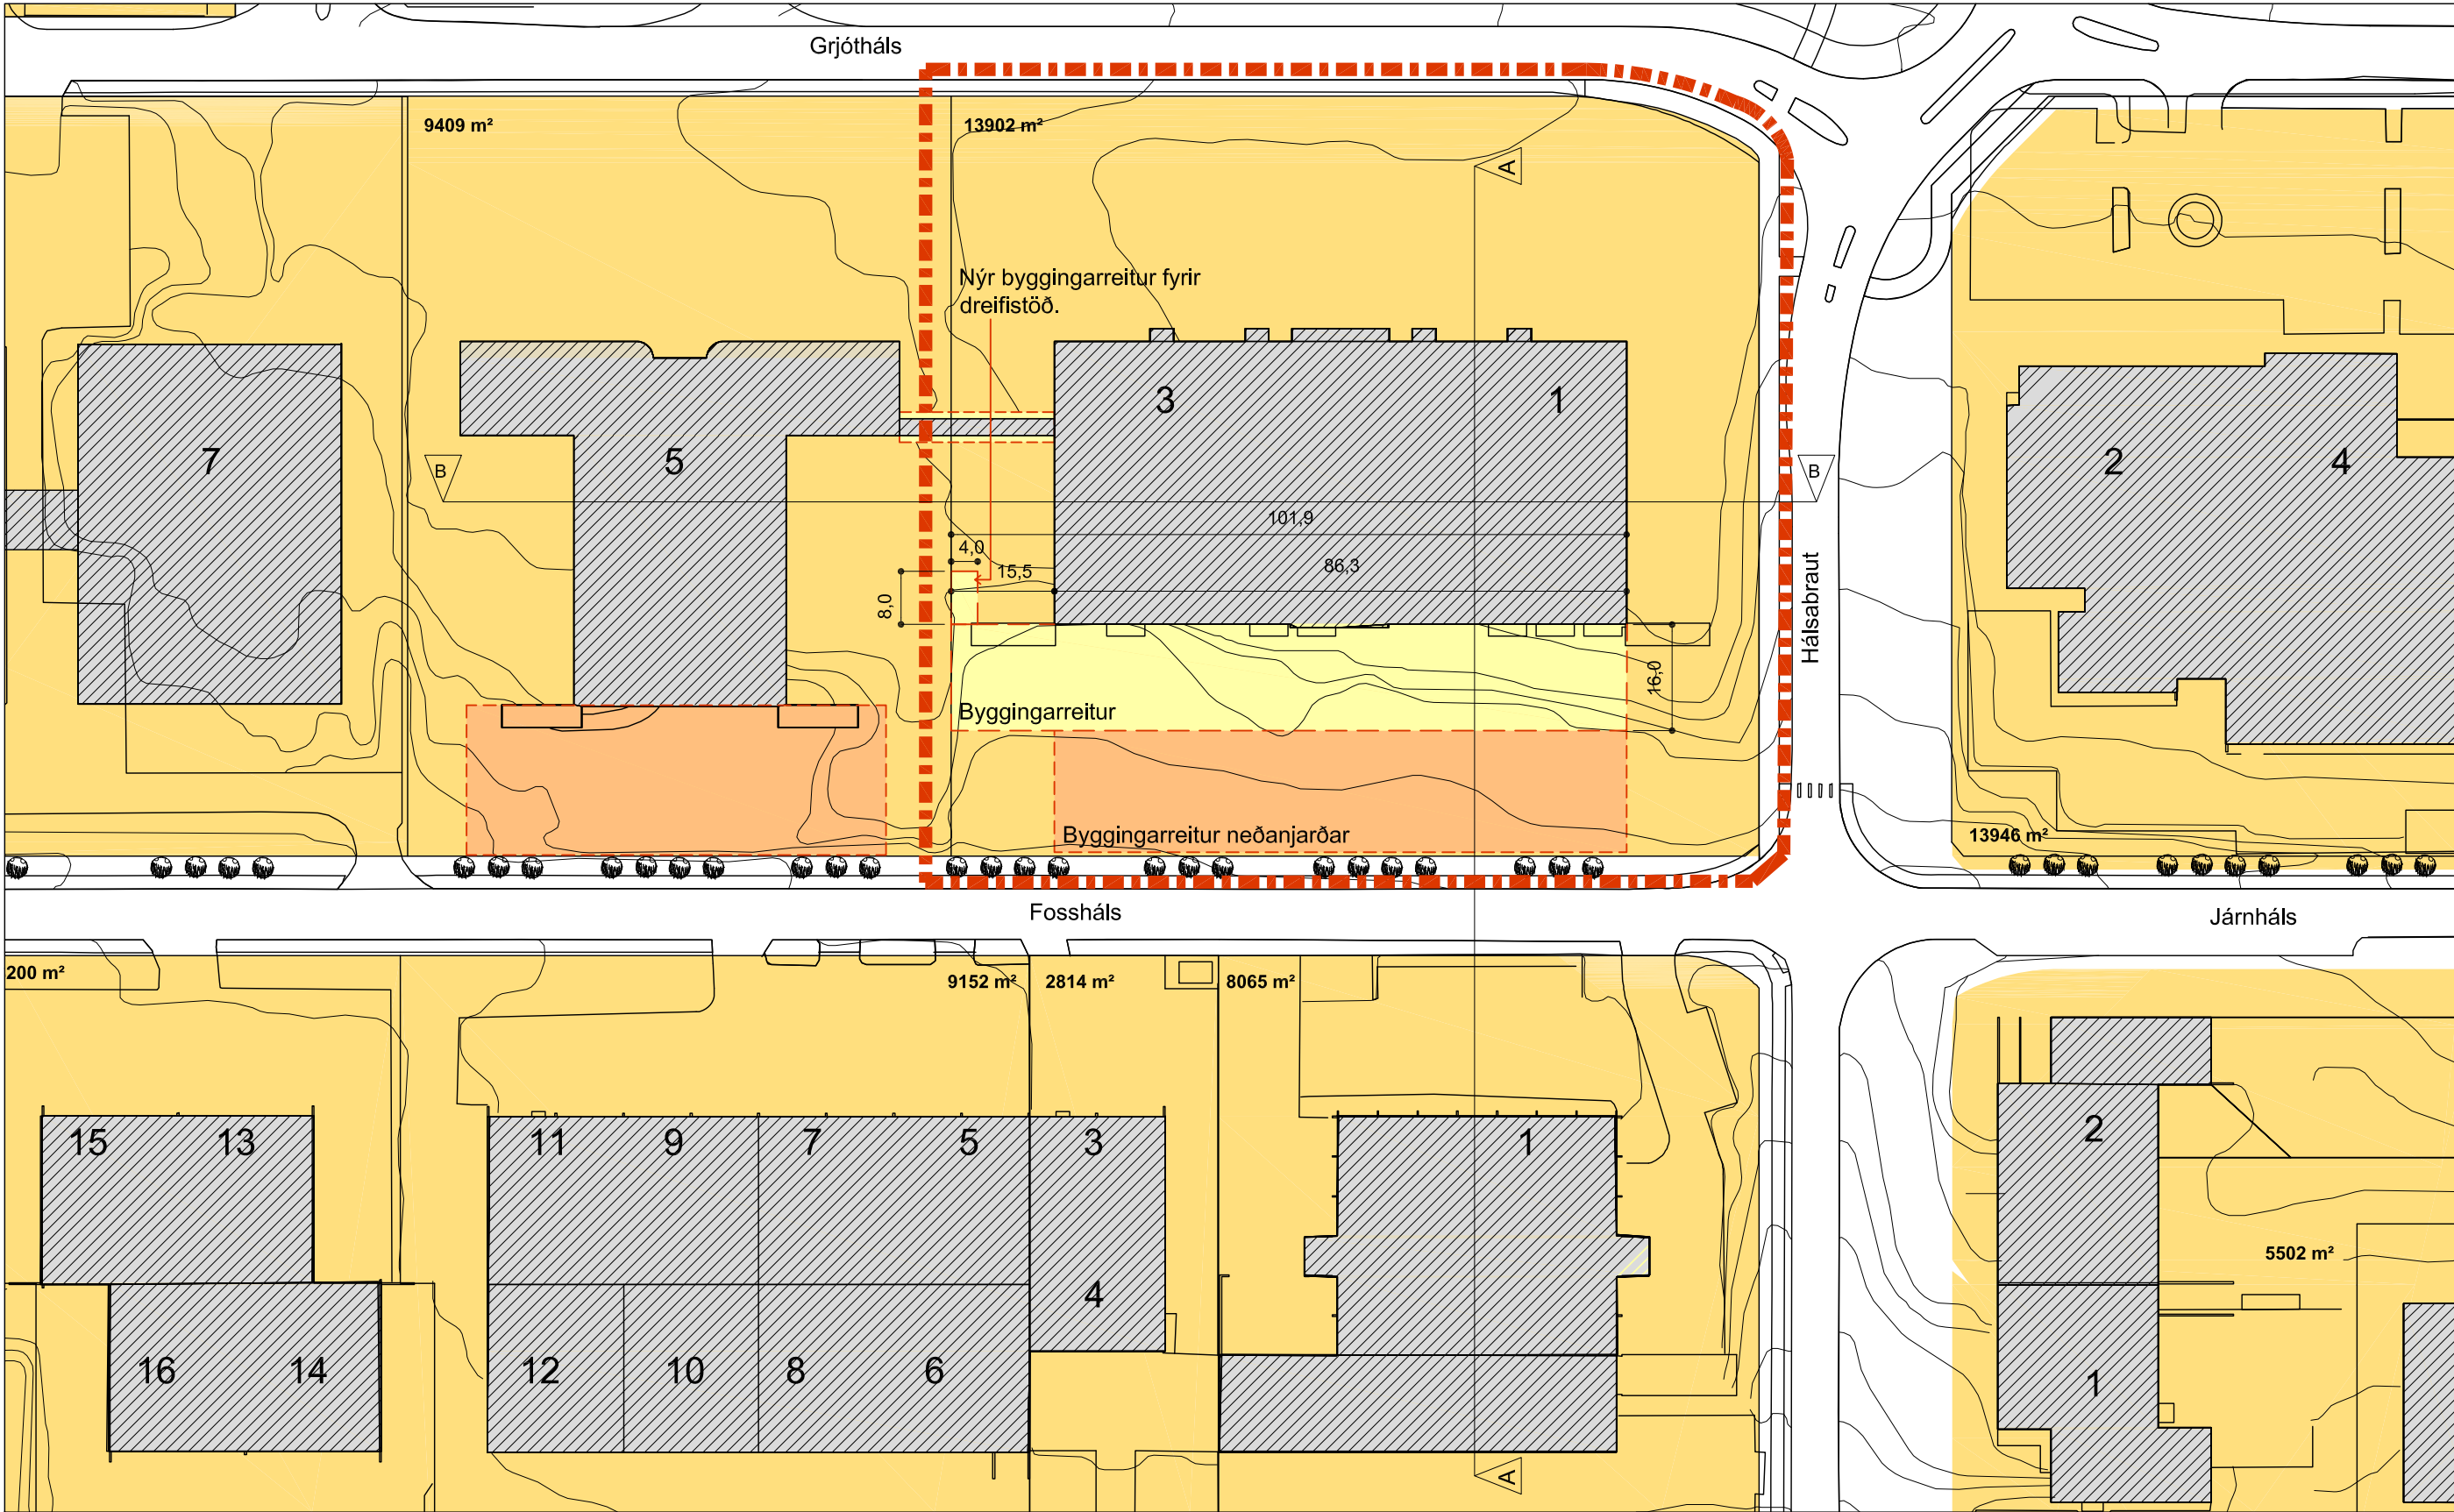

ATRÍÐI ÚR GILDANDI SKILMÁLUM DEILISKIPULAGS HÁLSAHERFIS FYRIR GRJÓTHÁLS 1-3, HÁLSAHERFI, ENDUSKODAD DEILISKIPULAG, SKILMÁLAR SAMÞYKKTIR Í SEPTEMBER 2000 OG BREYTING Á GRJÓTHÁLSI 1-3 SAMÞYKKT Í APRIL 2020

Byggingareitir

Byggingareitir húsa eru sýndir á mælibúðum. Byggingareitir á lóðinni er tvískiptur. Annars vegar byggingareitir ofanjarðar, sem liggur upp við núverandi hús og hins vegar byggingareitir neðanjarðar sem kemur í framhaldi af byggingareit ofanjarðar.


Nýtingarhlutfall

Nýtingarhlutfall lóðarinnar er 0.95. Heimilt er að byggja neðanjarðar kjallara undir starfsemi fyrirtækis en nýtingarhlutfall ofan- og neðanjarðar verður þá ekki hærra en 0.95. Heimilt er að auka við nýtingarhlutfall af byggðar eru bilageymstur neðanjarðar sem nemur byggingarmagn þeirra, en verður þá ekki hærra en 0.95 ofanjarðar. Heimilt er einnig að byggja neðanjarðargeymslur og tæknirými og auka nýtingarhlutfall sem þálm nemur þar sem aðstæður leyfa. Slíka aukningu þarf að sækja sérstaklega um til skipulags- og umferðarnefndar og þinglýsa þarf kvóð um notkun slíks rýmis.


Húsagerðir

Mesta hæð útvegga og þaks (V-P) frá aðalgólf (H) er 10,5 metrar miðað við tveggja hæða byggingu.

Snið A-A, 1:1000

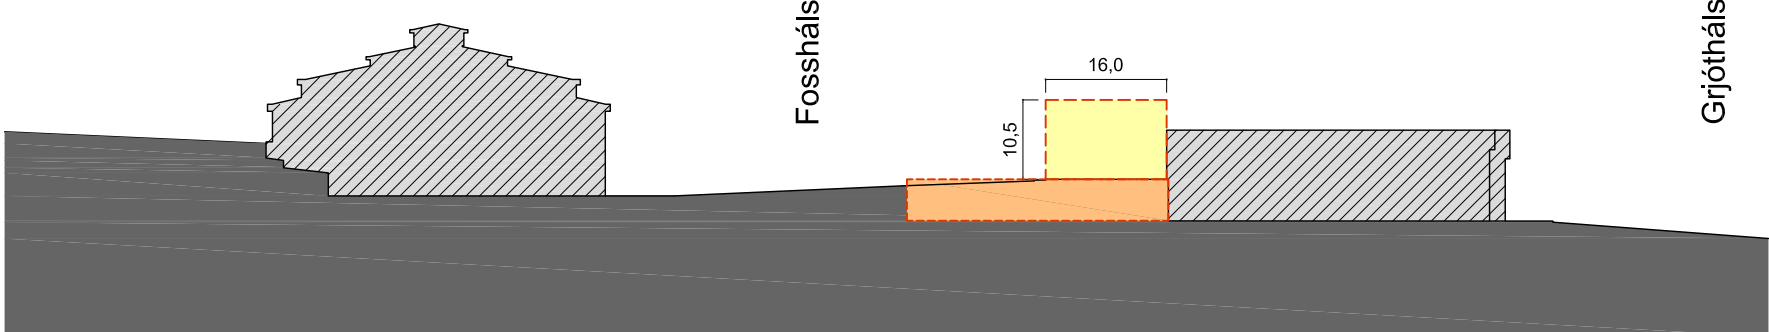

Snið A-A, 1:1000

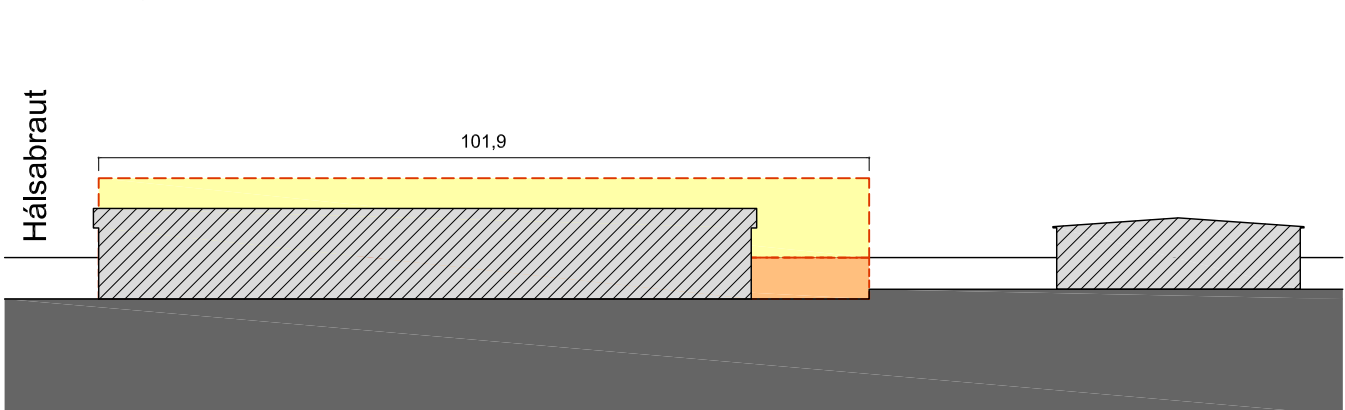


Snið B-B, 1:1000

BREYTINGAR Á SKILMÁLUM DEILISKIPULAGS HÁLSAHERFIS FYRIR GRJÓTHÁLS 1-3


Breytingin sem gerð er nú felur í sér eftirfarandi:

Gerður er nýr byggingareitir fyrir dreifstöð sem liggur að lóðarmörkum að Grjóthálsi 5. Stærð á nýjum byggingareit er 8,0 m x 4,0 m. Mesta stærð dreifstöðvarinnar er 32,0 m². Mesta hæð dreifstöðvar 3,5 m.


Að öðru leyti gilda eldri skilmálar fyrir lóðina.

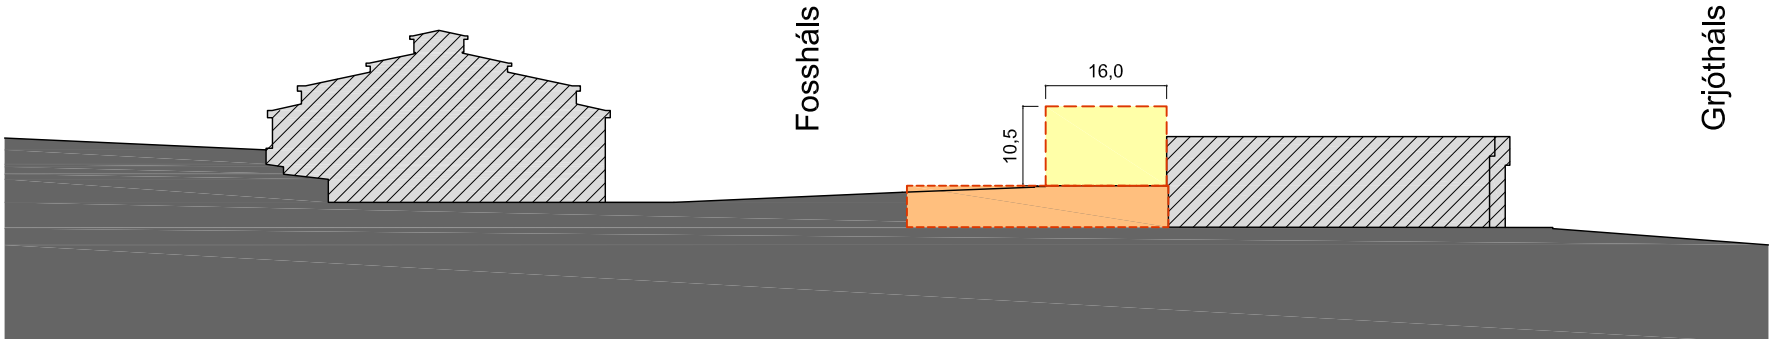


Snið A-A, 1:1000

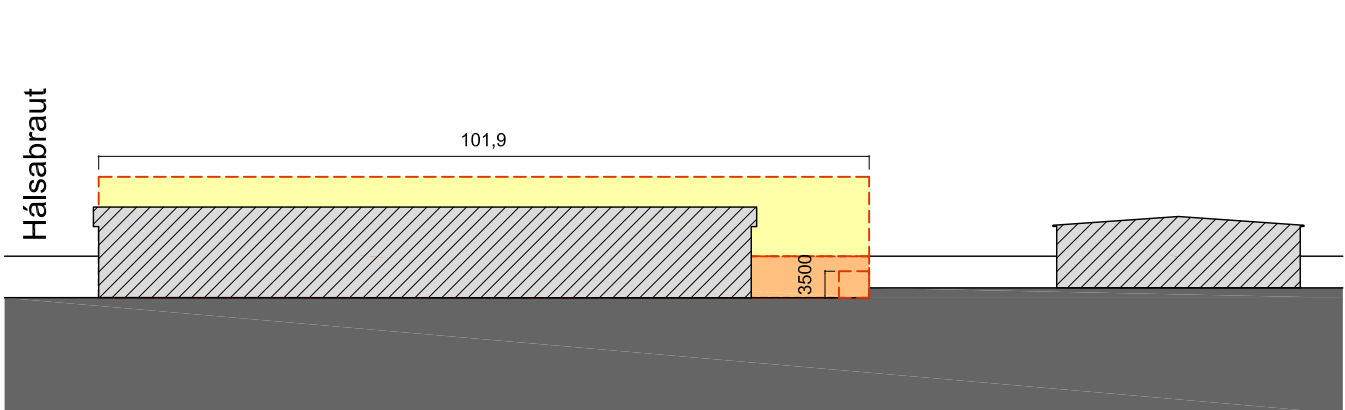

Snið B-B, 1:1000

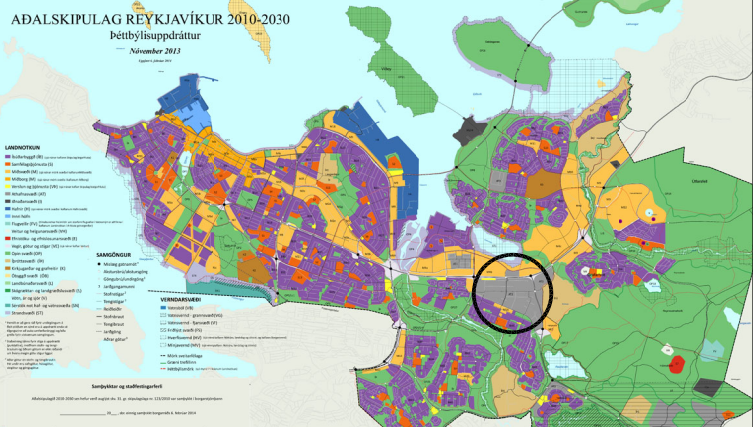

Staðsetning breytingar

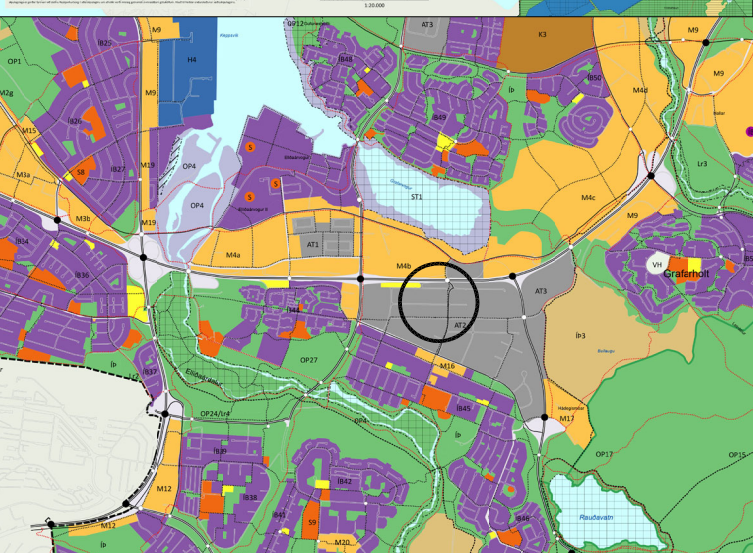

Hluta kort úr Adalskipulagi Reykjavíkur 2010 - 2030

Skýringar

- Mörk deiliskipulagsbreytingar
- Lóðarmörk
- Byggingareitir ofanjarðar
- Byggingareitir neðanjarðar
- Núverandi byggingar

Deiliskipulagsbreyting þessi, sem fengið hefur meðferð í samræmi við ákvæði 2. mgr. 43 gr. skipulagslaga nr. 123/2010, var samþykkt í/á þann _____ 20__.

Til samræmis við heimild í 3. mgr. 44. gr. i.f. var breytingin ekki grenndarkynnt þar sem hún varðaði ekki hagsmuni annarra en Reykjavíkurborgar og/eða umsækjanda.

Auglýsing um gildistöku breytingarinnar var birt í B-deild Stjórnartíðinda þann _____ 20__.

BREYTINGAR.



VERKHEITI
Grjótháls 1-3
Deiliskipulagsuppdra'ttur

VERK
Breyting á deiliskipulagi
fyrir Grjótháls 1-3

MÁL:
1:1000 / A1
HANNAB:
AA
YFIRFARID:
ISC
VERKNÖMER

655-06

DAGS.:
15.01.2021
TEIKNAD:
HF

FL
TEIKNINGANÖMER
04 0.0-01

SAMB. Ásgeir Ásgeirsson Arkitekt MAA P&A

KL: 060161-5429

Öll réttindi og öfl tiltekið. Öll hluta eða heild, en höfð samþykki höfundar, skv. ákvæðum höfundalaga.