

Almennar upplýsingar:

Nafn	Gunnar Bergmann Stefánsson
Erindi nr.	P-2020-01-22-0207
Kennitala	
Heimilisfang	
Póstnúmer	
Símanúmer	
Netfang	gunnar.bergmann@gmail.com
Nafn forsvarsmanns (ef um fjöleignarhús er að ræða)	-
Netfang tengiliðs	-

Greiðanda kennitala	4401692879
Greiðanda nafn	Bandalag íslenskra skáta
Greiðanda netfang	kristinn@skatar.is

Framkvæmdasvæði

Heimilisfang/lóðarheiti	Hádegismóar
Umsækjandi er	Í umboði eiganda
Umsækjandi	Ekki til deiliskipulag
Erindið fjallar um	Deiliskipulag

Stutt lýsing á erindi
Sótt er um að deiliskipuleggja landsvæði fyrir neðan Hádegismóa 2-4 fyrir nýjar höfuðstöðvar Bandalags íslenskra skáta. Meðfylgjandi er "Skipulags- og matslýsing vegna deiliskipulags" og þar er skýrt um hvaða svæði er um að ræða. Deiliskipulagsuppdráttur verður lagður inn eftir að lýsing þessi hefur fengið umfjöllun.

Meðfylgjandi gögn og upplýsingar varðandi umsókn – þar sem við á	Greinagerð Lýsandi nafn skjals2020-01-14---Hofudstodvar-skata-i-Hadegismoum---deiliskipulagslysing.pdf
	-
	-

Hádegismóar 3 - Deiliskipulag

Skilmálar:

- Landnotkun:

Samkvæmt Aðalskipulagi Reykjavíkur 2010-2030 er reiturinn á svæði sem skilgreind er sem OP17, og gert er ráð fyrir að þungamölja þjónusta fyrir svæði OP17 verði norðan við Rauðavatn.

- Grunnástand svæðis

Svæðið er staðsett norðan við Rauðavatn og hallar þar að vatninu með halla mót suðri. Hæðarmunur innan svæðis er um 9.5m. Svæðið er að mestu leiti raskað en hefur grótt upp á stöstu áratugum. Um 1/3 hluti svæðisins er þakinn trjágrótri og afgangurinn að mestu leiti grónr melar. Gróðurinn ber þess merki vera hluti af skjólmyndun fyrir nýtarækt eða litla kofa/sumarhús. Meginuppistaða trjágróðurs eru víðir, greni og birki en einnig má finna þar stakstæða reynivíði og lerkitré. Grónr melar eru þakir lúpinu, sigurskúf og óðrum sjálfsánum fjöðrum plöntum. Núverandi landnotkun er lítil sem engin en um svæðið liggja óformlegir stígar og gömul yfirgróin akstursleið. Ein malarborin akstursleið liggur inn á svæðið með óformlegu bílastæði sem rúmar um 4 bíla.

- Tengingar við önnur svæði

Fyrir norðan svæðið eru Hádegismóar en við þá gætu standa nokkur fyrirtæki sem stunda léttan iðnað eins og prentun, heildisölu og ferðajónustu. Austan við svæðið er útivistarsvæði það sem tilheyrir Hólmsheiði. Sunnan við er akvegur með líðilli umferð en hann veitir aðgang að útivistarsvæðum Rauðvatns og Hólmsheiðar. Vestan við er skógur og kjarr og handan við það er Suðurlandsvegur.

- Hönnun og uppdrættir:

Byggingar skulu vera í samræmi við skipulagsskilmála þessa, gildandi byggingarreglugerð, mæli- og hæðarblöð og aðrar reglugerðir og staða sem um byggingarframkvæmdir gilda.

- Mæliblöð og hæðarblöð:

Mæliblað skal sýna lóðarmörk, stærð lóðar, stærðir og staðsetningar byggingarreita, innkeyrslur inn á lóðina og kvæðir ef einhverjar eru. Gera þarf mæliblöð af lóð og byggingareitum innan hennar samkvæmt þessu deiliskipulagi. Nákvæm stærð lóðar verður skilgreind á mæliblöðum. Hæðarblöð sýni hæðir á hnitasettum punktum á lóðarmörkun ásamt hæðarlinum lands á svæðinu og hæð plötu á aðkomuhæð fyrirhugaðra bygginga innan hvers byggingarreits.

- Lóð:

Stærð: 22.811m²
Stærð og afmörkun lóðar er leiðbeinandi þar til að mæliblað verður gefið út. Stærð og afmörkun lóðar óðlast gildi við samþykkt mæliblaðs.

- Gatna- og stígakerfi:

Hönnun og lega gatna, stíga, staðsetning götugagna og bílastæða á deiliskipulagsuppdrætti er ekki nákvæm og fyrst og fremst hugsuð til viðmiðunar. Framangreind atirði geta því tekið breytingum við nánari hönnun og framkvæmdir. Tilögur að verulegum breytingum skulu lagðar fyrir skipulags- og byggingarnefnd til samþykktar. Kynna skal slíkar tilögur fyrir hagsmunaaðilum á svæðinu.

- Byggingarreitur:

Byggingarreitir skulu vera nákvæmlega skilgreindir á mæliblaði og sýna svæði sem nýbyggingar og viðbyggingar mega ekki fara út fyrir, en ekki er kvóð um að byggja að mörkun byggingarreits. Heildarfötur bygginga á lóð er takmarkaður af hámarksnýtingarhlutfalli lóðar. Staðsetning byggingar innan byggingarreits er frjáls innan þess ramma sem reitur og reglugerðir leyfa. Byggingarreitur er sýndur með óbundinni byggingarlínu.

- Hæð bygginga:

Gert er ráð fyrir einnar til tveggja hæða byggingum. Hæðir hvers byggingarreits eru sýndar á skýringarmynd Sníð A-A og byggingar skulu ekki fara upp fyrir hæðarlínu. Byggingarlútar sem óhjákvæmlega ná upp fyrir þak, svo sem lyttuhús, þakluggar, reykháfar og loftræstibúnaður mega þó fara upp fyrir hámarks hæð byggingarreits að því marki sem nauðsyn ber, að mati byggingarfulltrúa Þakform er frjálst, halli frá 2° til 60°

- Form og efnisval bygginga:

Form og stefna bygginga er frjáls innan byggingarreits. Standi hús í halla skal aðlaga það að landi með inngöngum á mismunandi hæðum/stöllum. Ytra byrli skal tóna með nánasta umhverfi og efní sem nota má í klæðningar/yttra byrli eru:

- Timbur
- Sjónsteypa
- Steinklæðningar
- Ryðfrjar málmklæðningar

Leitast skal við að velja umhverfisvæn byggingarefní í alla hluta bygginganna, og tryggja efir fremsta megni að þau hafi ekki neikvæð áhrif á umhverfi né heilsu manna.

- Hámarksfjöldi bygginga á lóð:

Heimilt er að reisa eina byggingu innan hvers byggingarreits.

- Nýtingarhlutfall:

Leyfilegt nýtingarhlutfall á lóð er 0.062. Hámarksbyggingarmagn á lóð er 1.415 m².

- Kjallarar:

Ekki er gert ráð fyrir kjöllumur undir byggingunum, en ef jarðvegur býður upp á það þá má nýta rými undir byggingum sem kjallara og reiknast þeir fermetrar ekki inn í reiknitölu nýtingarhlutfalls.

- Framkvæmdir utan byggingarreita:

Ekki er leyfilegt að reisa byggingar utan byggingarreita.

- Bílastæði:

Innan lóðar er gert ráð fyrir að hámarki 1 bílastæði á hverja 50 byggða fermetra. Aðal bílastæði er staðsett í norð-vestur horni lóðar, þar sem gert er ráð fyrir 26 bílastæðum. Við skemmu er gert ráð fyrir plani fyrir starfseminna með að minnsta kosti 2 bílastæðum.

- Meðhöndlun gróðurs

Svæðið er gróð og staðsetning mannvirkja miðast við að núverandi trjá- og runnaþekja haldi sér að mestu. Ef breytingar eru gerðar á trjágrótri skal miða við að flatarmaß trjágróðurs haldist óbreytt eða hækki.

Við gerð gróðurætlana fyrir viðbótargróður skal hlutfall innlendra- (indigenous) og/eða nýtjagróðurs vera lágmark 80%. Lágmark 30% gróðurvals skal styðja við myndun og endurnýjun vistkerfa með því að laða að fugla, flúðldi, býflugur og annað dýralíf.

Við framkvæmdir skal selja gróðurþekjur, tré og runnagróður til hlíðar til þess að hægt sé að nota aftur innan svæðis. Yfirborðsmold (efstu 30 cm) skal halda til haga svo hægt sé að nýta aftur. Öll mosavaxin grjót skal geyma þannig að mosinn vísi upp og skaðist ekki við flutning eða geymslu.

- Ofanvatnslausnir

Söfnun yfirborðsvatns í tjarnir eða lækir er lítil sem engin og leitlar regn því að mestu leiti beint niður í jarðveginn og blandast þar grunnvatni svæðisins. Yfirborðsvatn sem til fellur innan svæðis skal vera beint niður í jarðveginn m.a. með notkun gegndræpra lausna á bílastæðum eða leiða í regngarða og/eða uppgufunartjarnir sem skal staðsetja neðarlega í lóðinni. Skólþ fer í brunn sem tilheyrir fráveitikerfi borgarinnar vestan við landið. Leyfilegt er að leiða regnvatn í yfirfall sem tekur við 10 ára regni. Notast skal við ofanvatnslausnir við hönnun bygginga, svo sem með að safna regnvatni af þökum í tjarnir eða geyma, svo hægt sé að nota til vökvunar og/eða leikja.

- Lagnir og fráveita

Allar aðveitu- og fráveitulagnir tengjast við veitukerfi borgarinnar á lóðarmörkun. Allar lagnir innan lóðar eru í höndum lóðarhafa. Fráveita af lóðinn tengist fráveitukerfi Veitna við Suðurlandsveg, vestan megin við lóðina.

- Umhverfisspor

Endurvinnsla innan svæðisins: Möguleiki skal vera á að endurvinnna alla lífræna matarafganga á lóðinni í formi mottugerðar.



Byggingar skulu miða við Breem/Svans eða sambærilega vottun í efnisvali.

- Lýsing

Öll lýsing skal vera lágstemd, skermuð og visa niður, og miðast að því að vera rattýsing innan svæðis sem hefur lítil áhrif á nærliggjandi svæði,efnisvali.

- Fornleifar

Eftir skoðun Borgarsögusafns Reykjavíkur er ekki reiknað með að fornminjar finnist á lóðinni, svk. skýrslu BSS20200006007 um fornleifaskrá sem gerð var 16. júní 2020.

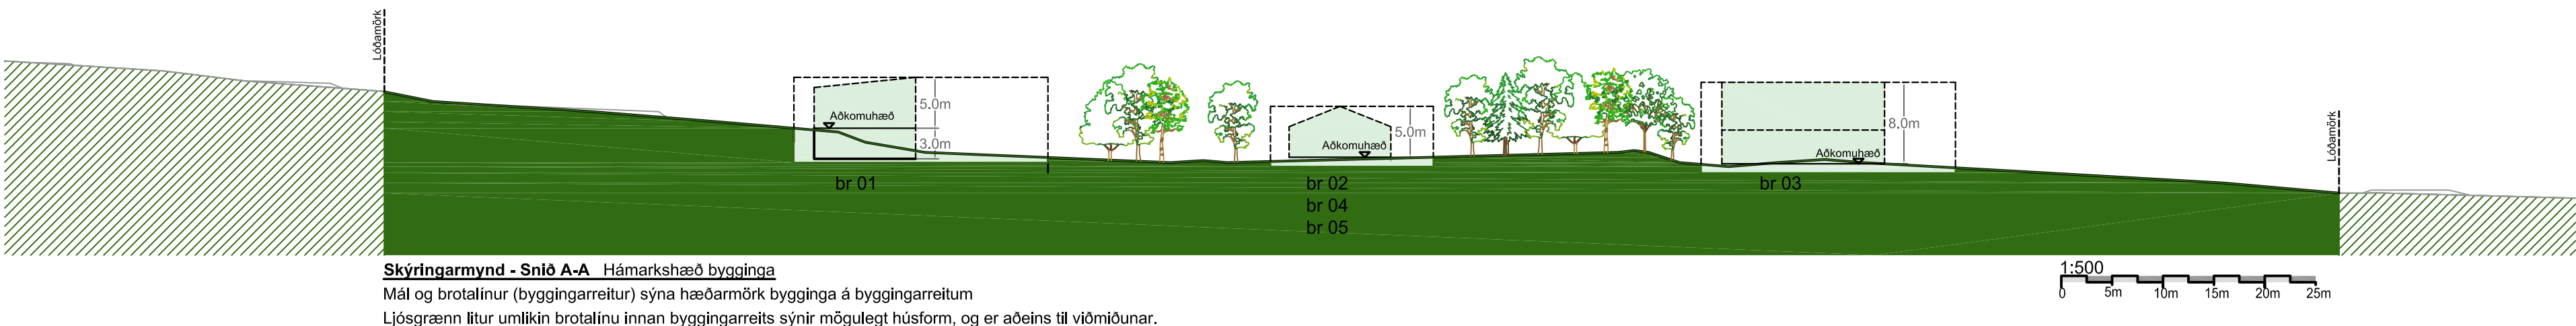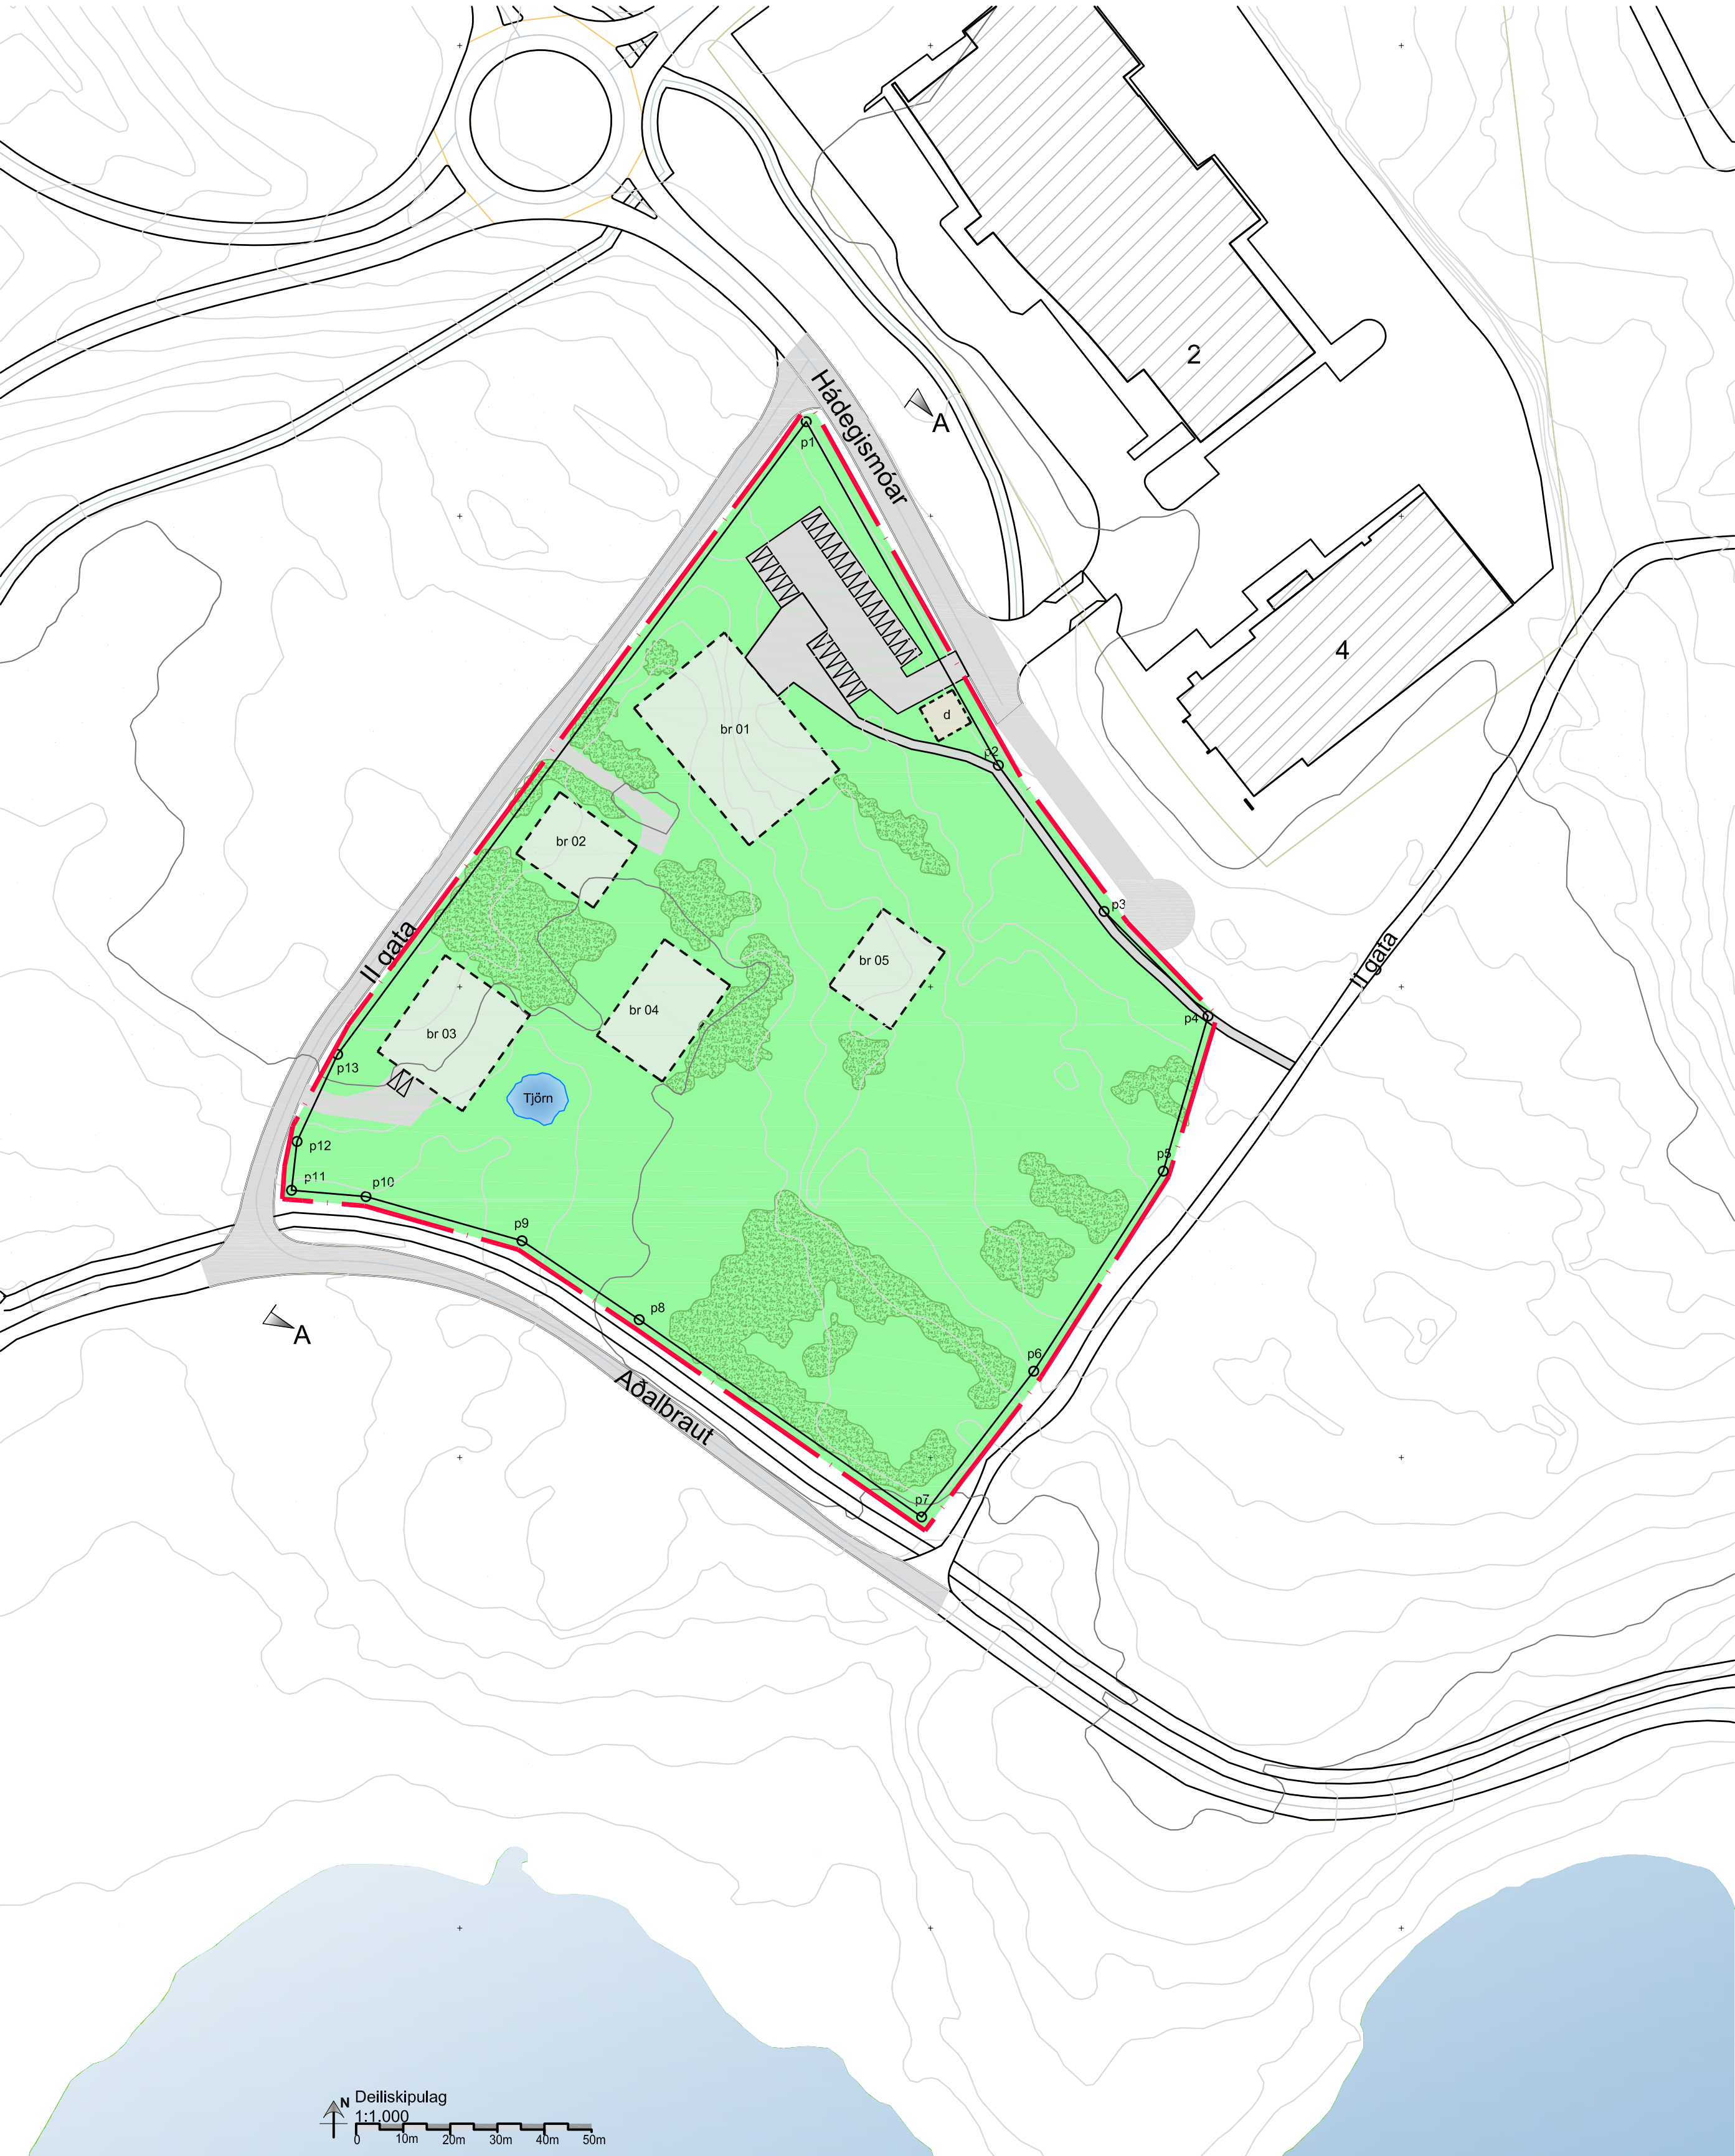

Umhverfisskýrsla

Samkvæmt lögum nr. 106/2000 fellur deiliskipulagið ekki undir lög um mat á umhverfisáhrifum þar sem framkvæmdir munu hafa óveruleg áhrif á umhverfið. Tafla þessi er samantekt um þá þætti sem framkvæmdir munu þó hafa áhrif á.

	Jákvæð	Óveruleg	Neikvæð
Áhrif á hljóðvist		X	
Áhrif á samfélag	X		
Áhrif á gróðurfar		X	
Vatnsbúskapur og vatnafar		X	
Heilsa og öryggi	X		
Ásýnd og landslag		X	
Menningarmínjar		X	
Vistkerfi		X	

Skýringar með töflu:

- Áhrif á hljóðvist:

Hávaði frá starfsemi skáta er óverugur og of langt er í aðra byggð eða starfsemi til þess að hann berist . Eitthvað ónáðsi gæti verið á byggingartíma. Við hönnun húsa þarf að taka tillit til þess umferðarmiðuð frá Suðurlandsvegi er vel greinanelegur.

- Áhrif á samfélag:

Starfsemin á að auka möguleika til útivistar sérstaklega þegar kemur að börnum en starfsemi skátanna yfir undir útivist, hreyfingu og hollan lífsstíl. Gert er ráð fyrir að seldar verði veitingar sem geta þjónað öllum þeim sem nýta sér útivistarsvæðið við Rauðavatn og suðvesturhluta Hólmsheiðar. Einnig er gert ráð fyrir að fyrirtæki í nágrenninu get nýtt kaflíhúsið.

- Áhrif á gróðurfar:

Gróðurinn ber þess merki vera hluti af skjólmyndun fyrir nýtarækt eða litla kofa/sumarhús. Meginuppstaða trjágróðurs eru víðir, greni og birki en einnig má finna þar stakstæða reynivíði og lerkitré. Grónr melar eru þakir lúpinu, sigurskúf og öðrum sjálfsánum fjöðærum plöntum. Deiliskipulagið gerir ráð fyrir að haldið sé í bróðurpart gróðurmassans ásamt lykiltjám á svæðinu

- Vatnsbúskapur og vatnafar:

Söfnun yfirborðsvatns í tjarnir eða lækir er lítil sem engin og leitlar regn því að mestu leiti beint niður í jarðveginn og blandast þar grunnvatni svæðisins. Yfirborðsvatn sem til fellur innan svæðis verður áfram beint niður í jarðveginn m.a. með söfnun í tjarnir sem munu verða hluti skipulagsins. Skólþ fer í brunn sem tilheyrir fráveitukerfi borgarinnar vestan við landið.

- Heilsa og öryggi:

Skátastar er óformlegt uppekklstarf sem byggir á því að efla sjálfsnám ungs fólks með því að nýta tómsundur þess til uppbyggjandi verkefna. Framkvæmdin mun einnig styðja við aðgengi almennings að Hólmsheiði og Rauðavatni til útivistar.

- Ásýnd og landslag:

Byggingar verða lágreistar og hannaðar inn í núverandi gróður og því verða áhrif á landformið óveruleg. Byggingarnar falla inn í brekkuna og standa ekki upp fyrir sjóndeildarhninginn.

Menningarmínjar:


Eftir skoðun minjastofnunar er ekki reiknað með að fornminjar finnist á lóðinni.

Vistkerfi:

Framkvæmdin mun hafa óverulegáhrif á vistkerfi þar sem stærsti hluti svæðisins verður óbreyttur.

Hnitaskrá

p1	X=364773.61	Y=404120.09
p2	X=364814.40	Y=404047.08
p3	X=364836.86	Y=404016.04
p4	X=364858.95	Y=403993.81
p5	X=364849.44	Y=403960.86
p6	X=364821.92	Y=403918.34
p7	X=364798.10	Y=403887.38
p8	X=364738.12	Y=403929.28
p9	X=364713.23	Y=403946.04
p10	X=364680.09	Y=403955.46
p11	X=364664.28	Y=403956.78
p12	X=364665.44	Y=403967.15
p13	X=364674.05	Y=403985.65

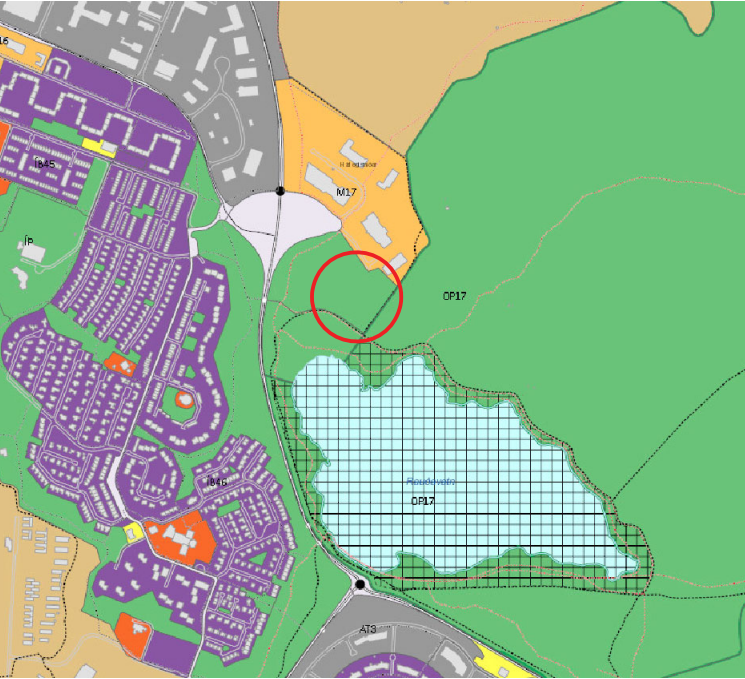

Hluti af Aðalskipulagi Reykjavíkur 2010-2030

Skýringar:

	Mörk deiliskipulags
	Lóðarmörk
	Hnitasettir hornapunktur lóðar
	Byggingarreitur húsa
	Bílastæði
	Húsnúmer
	Opin svæði
	Götur
	Göngustígar
	Tré
	Núverandi hús
	Kvóð um dreifistöð rafmagns

Sérskilmálar byggingarreita:

- br 01:
Höfuðstöðvar.
Tveggja hæða hús, aðkoma af efri hæð.
Hæsti punktur þaks: 5m frá aðkomuhæð.
Notkun: Skrifstofur, kaflíhús, verslun.
Hámarks byggingarmagn: 615m²

- br 02:
Svefnskáli.
Ein hæð.
Hæsti punktur þaks: 5m frá aðkomuhæð.
Notkun: Svefnskáli fyrir allt að 20 manns.
Hámarks byggingarmagn: 150m²

- br 03:
Skemmu.
Tvær hæðir.
Hæsti punktur þaks: 8m frá aðkomuhæð.
Notkun: Geymsla og vinnuáðstaða fyrir ýmskonar útivistarstarfsemi.
Hámarks byggingarmagn: 300m²

- br 04:
Fjölnotahús.
Ein hæð.
Hæsti punktur þaks: 5m frá aðkomuhæð
Notkun: Eldunar- og baðaðstaða ásamt fjölnotal.
Hámarks byggingarmagn: 200m²

- br 05:
Svefnskáli.
Ein hæð.
Hæsti punktur þaks: 5m frá aðkomuhæð.
Notkun: Svefnskáli fyrir allt að 20 manns.
Hámarks byggingarmagn: 150m²

Deiliskipulag þetta sem fengið hefur meðferð í samræmi við ákvæði 1. mgr. 41. gr. skipulagslaga nr. 123/2010 var samþykkt í _____
þann _____ 20____
og í _____
þann _____ 20____
Tillagan var auglýst frá _____ 20____ með
athugasemdafrestli til _____ 20____.
Auglýsing um gildistöku breytingarinnar var birt í B-deild Stjórnartíðinda þann _____ 20____.

Verk: Hádegismóar 3
Teikning: Deiliskipulag

bláðráðgjafi: A1
varkr. nr.: 19785
teikn. nr.: GBS/BJ
mælikvæði: 1:1000/1:500
dagsetning: 22.09.21



Gunnar Bergmann Stefánsson arkitekt
GSM: _____
E-mail: _____

gunnar.bergmann@gmail.com

Björn Jóhannsson
GSM: _____
E-mail: _____

bjorn@urbanbeat.is

Hádegismóar 3 - Skýringaruppdráttur

Hugmyndir af uppbyggingu

Skýringaruppdráttur þessi sýnir hugmyndir af uppbyggingu svæðisins sem engöngu er ætlað til hliðsjónar við hönnun á svæðinu. Form og efnisval bygginga á myndunum eru leðbeinandi. Endanleg form og efnisval bygginganna skal vera innan skilmála á deiliskipulagsupprætti D-01 og verða unnin á byggingarnefndarstigi.



Yfirlitsmynd sýnir hvernig staðsetning fyrirhugaðra bygginga er unnin með núverandi trjágróðri og landhalla svæðisins.



Séð úr lofti




Horft frá Seláshverfi

Fyrirhuguð starfsemi

Húsnæðið á svæðinu er ætlað hýsa höfuðstöðvar Bandalags íslenskra skáta (BÍS). Markmið skátahreyfingarinnar er að stuðla að uppeldi og þroska barna, unglinga og ungs fólks á þann veg að þeir einstaklingar sem „skátauppeldis“ njóta verði sjálfstæðir og sjálfum sér nógir, en jafnframt virkir og ábyrgir samfélagsþegnar. – Samfélagsþegnar sem taka þátt í að bæta þann heim sem við búum í, náttúrulegt og menningarlegt umhverfi og samfélag manna, bæði það sem næst okkur er og á alþjóðavísu.

Skátahreyfingin er uppeldishreyfing sem stefnir að því að hver skáti læri smám saman á þroskaferli sínum frá barnsaldri til fullorðinsára að vera sjálfstæður, virkur, ábyrgur og að láta gott af sér leiða í samfélaginu. Skátastarf er óformlegt uppeldisstarf sem byggir á því að efla sjálfsnám ungs fólks með því að nýta tómstundir þess til uppbyggjandi verkefna. Skátamiðstöð í Hádegismóum mun m.a. hafa eftirfarandi hlutverk:

- Skrifstofa BÍS sem þjónustar skátafélög og skáta ásamt því að sjá um alþjóðastarf
- Fræðslumistöð fyrir skáta
- Kennsluaðstaða fyrir börn og ungmenni í umhverfis- og útlífisfræðum (leikskólar og grunnskólar)
- Fundaraðstaða fyrir skáta og tengda aðila
- Gistiaðstaða fyrir skáta af landsbyggðinni og erlenda gesti
- Starfsaðstaða Skátalands sem rekur m.a. tjaldaleigu
- Rekstur á kaffihúsi

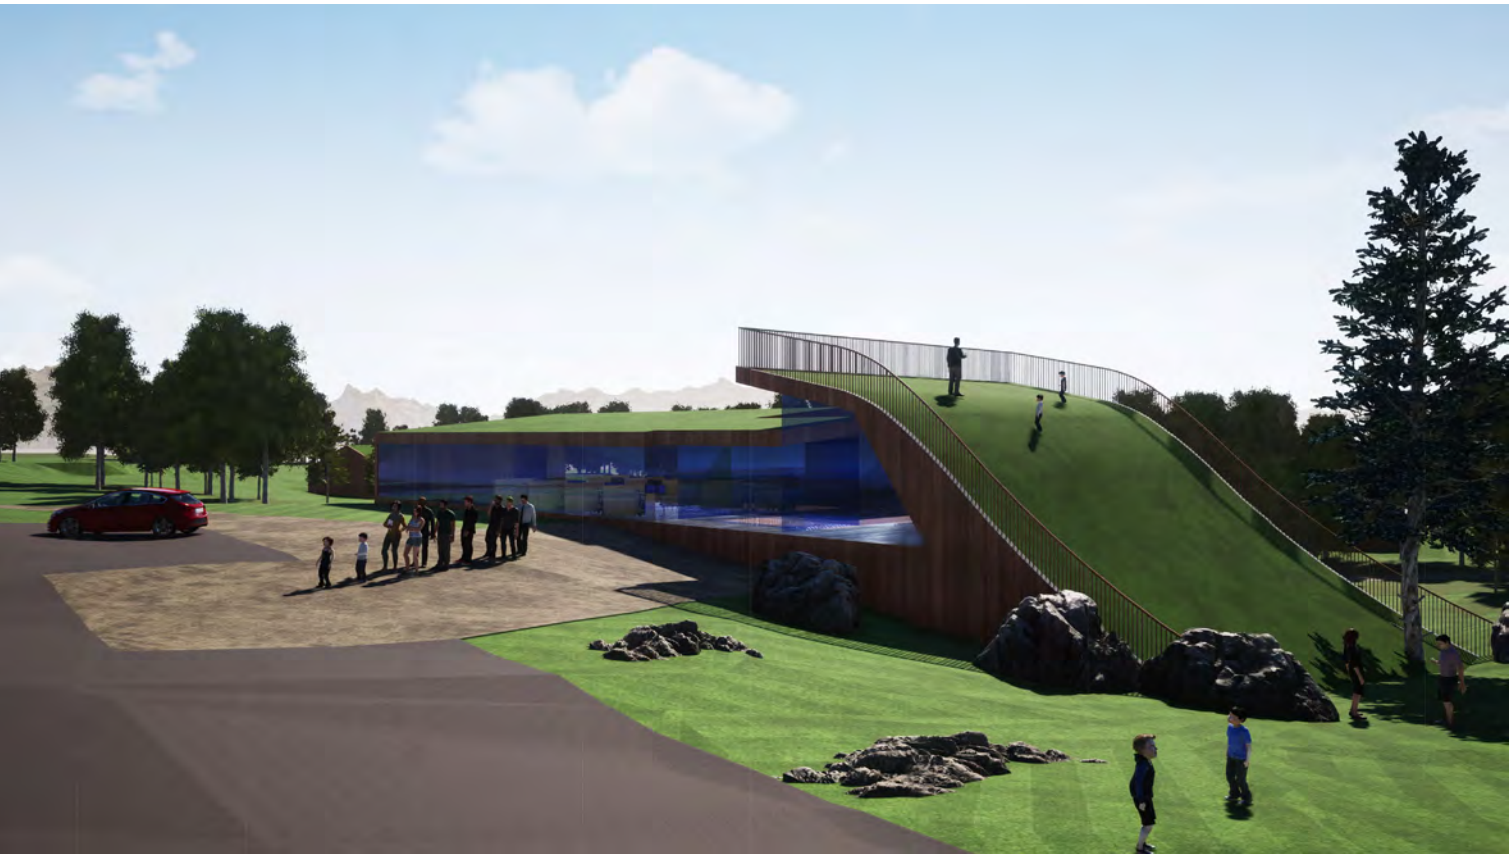

Byggingar geta unnið vel með landinu og orðið partur af landslagi svæðisins

Aðgengi og aðkoma

Aðgengi að svæðinu er auðvelt, bæði með bíl, á hjóli eða gangandi. Bein tenging er við Suðurlandsveg um mislæg gatnamót og gott aðgengi um göngu og hjólastígakerfi borgarinnar úr Seláshverfi og Grafarholti. Einnig er góð tenging við hestamannasvæðið í Víðidal, þar sem að reiðstigar liggja við suður og vestur hlið landsvæðisins og því auðvelt að tengja reiðmennsku við almennt skátastarf.

Svæðið býður upp á marga möguleika fyrir samtök eins og skátana, bæði innan lóðarinnar og nánasta umhverfi. Fyrir sunnan lóð er Rauðavatn sem hægt er að nýta allt árið um kring. Þar er hægt að sigla á kajakum eða öðrum smábátum á sumrin og á veturna er vinsælt að fara á skauta á íslögðu vatninu.

Svæðið er einnig við það Austurheiðar rammaskipulags og tengist auðveldlega því stígakerfi og útivistasvæðum sem er gert ráð fyrir í því skipulagi.


Tenging náttúru og bygginga

Lagt er upp með að við hönnun á byggingum og öðru á svæðinu verði leitað við að nota náttúruleg efni, sem falla vel að umhverfinu.

Skátastarfið byggist að hluta upp á tengingu mannsins við náttúruna, og hvernig á að lifa í góðu samlindi og jafnvægi við náttúruna. Þar með skal vanda vel hönnun varðandi efni bygginganna og í hönnunarferlinu skal einnig horft til lengri tíma þannig að rekstur bygginganna og svæðisins í heild hafi sem jákvæðast kolefnisspor.



Þannig geta byggingarnar nýst vel í leik og starfi allan ársins hring

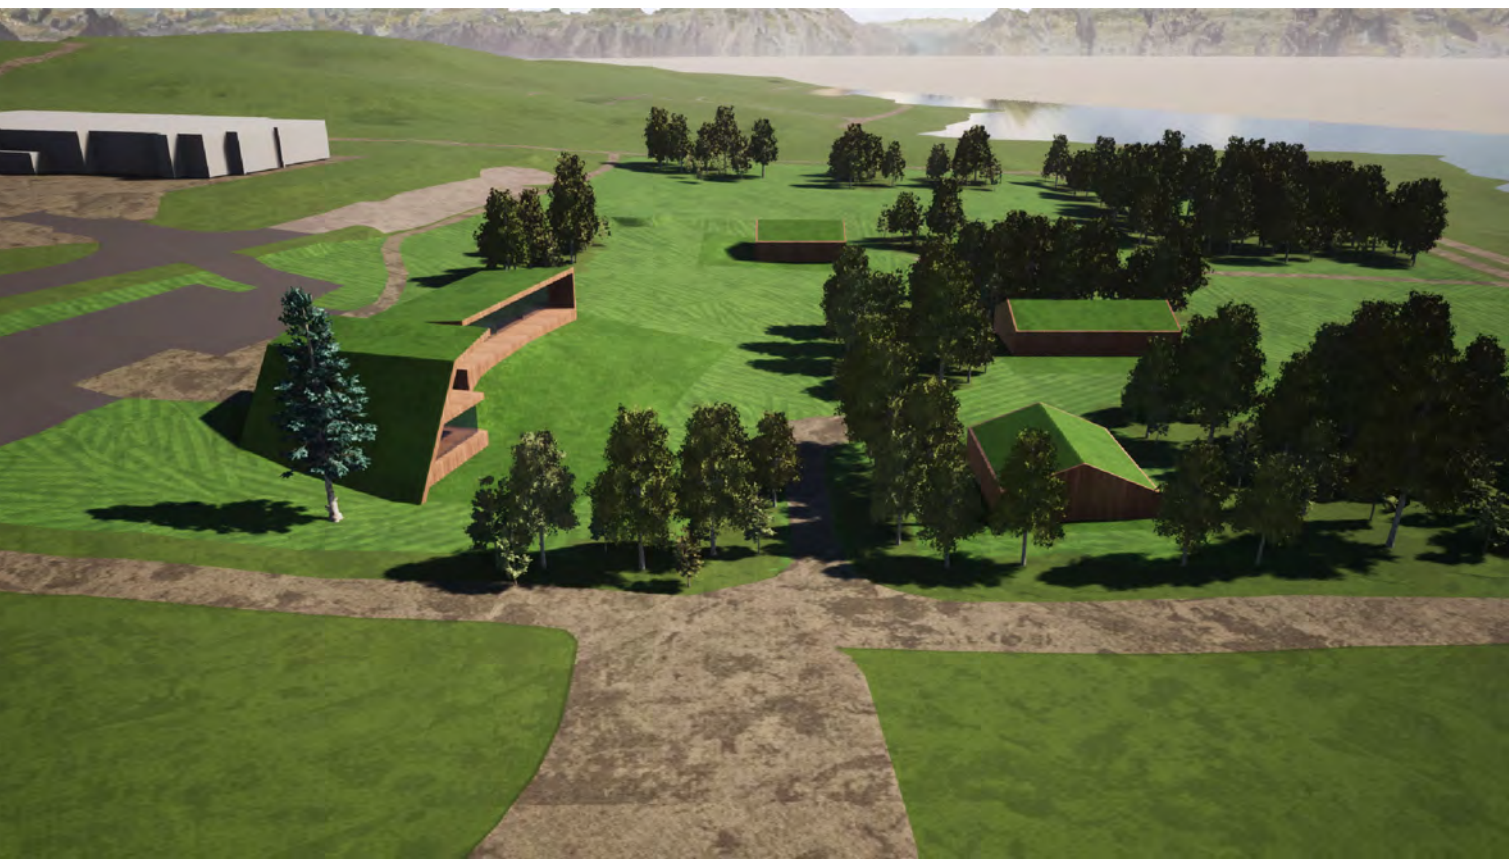

Horft úr vestri yfir svæðið



Horft upp eftir svæðinu úr suðri



Horft frá Rauðavatni

Deiliskipulag þetta sem fengið hefur meðferð í samræmi við ákvæði 1. mgr. 41. gr. skipulagslaga nr. 123/2010 var samþykkt í _____ þann _____ 20 ____ og í _____ þann _____ 20 ____ Tillagan var auglýst frá _____ 20 ____ með athugasemdafresti til _____ 20 ____.

Auglýsing um gildistöku breytingarinnar var birt í B-deild Stjórnartíðinda þann _____ 20 ____.

Verk: Hádegismóar 3
Teikning: Deiliskipulag - Skýringaruppdráttur

D-02 A1 19785 GBS/BJ X 22.09.21



Gunnar Bergmann Stefánsson arkitekt
GSM: _____
E-mail: _____
Björn Jóhannsson
GSM: _____
E-mail: _____

kt: _____
gunnar.bergmann@gmail.com
kt: _____
bjorn@urbanbeat.is

From: Helga Rún Guðmundsdóttir <Helga.Run.Gudmundsdottir@veitur.is>
Sent: Thursday, September 30, 2021 1:54:45 PM
To: Björn Ingi Edvardsson
Subject: RE: Hádegismóar

Sæll, Veitur gera engar athugasemdir við tillöguna.

Kær kveðja,

Helga Rún Guðmundsdóttir

Sérfræðingur í umhverfis- og skipulagsmálum

Framtíðarsýn og rekstur / Veitur

Sími: 516 6000 | Farsími: [REDACTED] | Netfang: Helga.Run.Gudmundsdottir@veitur.is

Veitur | www.veitur.is



Fyrirvari / Disclaimer: <http://www.veitur.is/fyrirvaridisclaimer>

From: Björn Ingi Edvardsson <bjorn.ingi.edvardsson@reykjavik.is>

Sent: þriðjudagur, 28. september 2021 10:49

To: Helga Rún Guðmundsdóttir <Helga.Run.Gudmundsdottir@veitur.is>

Subject: SV: Hádegismóar

OK. Fínt að fá staðfestinguna.

Ætla að fara senda þetta í kynningarferli á næstunni.

Frá: Helga Rún Guðmundsdóttir <Helga.Run.Gudmundsdottir@veitur.is>

Sent: þriðjudagur, 28. september 2021 08:44

Til: Björn Ingi Edvardsson <bjorn.ingi.edvardsson@reykjavik.is>

Efni: RE: Hádegismóar

You don't often get email from helga.run.gudmundsdottir@veitur.is. [Learn why this is important](#)

Hönnuðir voru búnir að skoða þetta og þetta átti að vera í lagi. Get farið aftur yfir þetta í vikunni, og sent á þig fyrir helgi.

Kær kveðja,

Helga Rún Guðmundsdóttir

Sérfræðingur í umhverfis- og skipulagsmálum

Framtíðarsýn og rekstur / Veitur

Sími: 516 6000 | Farsími: [REDACTED] | Netfang: Helga.Run.Gudmundsdottir@veitur.is

Veitur | www.veitur.is



Fyrirvari / Disclaimer: <http://www.veitur.is/fyrirvaridisclaimer>

From: Björn Ingi Edvardsson <bjorn.ingi.edvardsson@reykjavik.is>

Sent: mánudagur, 27. september 2021 13:43

To: Helga Rún Guðmundsdóttir <Helga.Run.Gudmundsdottir@veitur.is>; Gunnar Bergmann <gunnar.bergmann@gmail.com>

Subject: SV: Hádegismóar

Sæl Helga,

Hérna eru drög að uppdráttum fyrir Hádegismóa, þið skoðið – en er að fara í auglýsingu bráðum. Vinsamlegast staðfestið hvort texti í greinargerð og skýringar á uppdráttum uppfylli ekki ykkar skilyrði sbr. hefur verið rætt við ykkur af skipulagsráðgjafa

Björn Ingi Edvardsson

Landslagsarkitekt, verkefnisstjóri

Sími/Tel.: +354 411-3000 / 411 1111

bjorn.ingi.edvardsson@reykjavik.is



Virðing fyrir umhverfinu ☀
Fagmennska í hverju verki
Þjónusta við samfélagið 🌊

Umhverfis- og skipulagssvið Reykjavíkurborgar
Borgartúni 12–14, 105 Reykjavík
www.reykjavik.is

Frá: Helga Rún Guðmundsdóttir <Helga.Run.Gudmundsdottir@veitur.is>

Sent: mánudagur, 20. september 2021 13:08

Til: Gunnar Bergmann <gunnar.bergmann@gmail.com>

Afrit: Björn Ingi Edvardsson <bjorn.ingi.edvardsson@reykjavik.is>

Efni: FW: Hádegismóar

You don't often get email from helga.run.gudmundsdottir@veitur.is. [Learn why this is important](#)

Ég fann þennan póst hér fyrir neðan þar sem Veitur eru búnar að staðfesta tengingar og koma með tillögu að dreifistöð. Fráveituhönnuður er búin að staðfesta að hæðarsetning á húsunum sé í lagi með tillit til fráveitu.

Kær kveðja,


Helga Rún Guðmundsdóttir

Sérfræðingur í umhverfis- og skipulagsmálum

Framtíðarsýn og rekstur / Veitur

Sími: 516 6000 | Farsími: [REDACTED] | Netfang: Helga.Run.Gudmundsdottir@veitur.is

Veitur | www.veitur.is

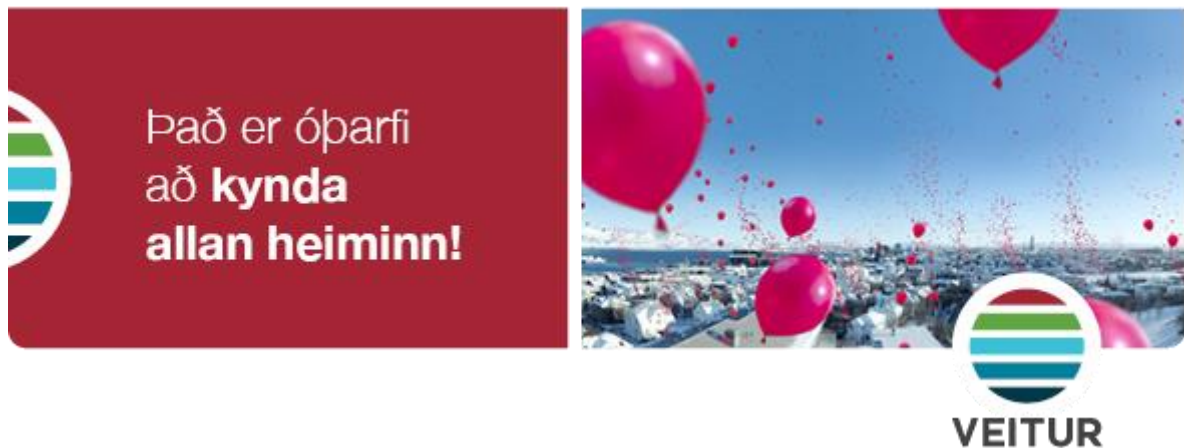

Frá: Hólmfríður Bjarnadóttir <holmfridur.bjarnadottir@veitur.is>

Sent: mánudagur, 4. maí 2020 21:22

Til: Björn Ingi Edvardsson <bjorn.ingi.edvardsson@reykjavik.is>

Afrit: Helga Rún Guðmundsdóttir <Helga.Run.Gudmundsdottir@veitur.is>


Efni: FW: Hádegismóar

Sæll,

Veitur eru búnar að skoða tillöguna að deiliskipulagi fyrir Hádegismóa m.t.t. veitustofna og það eru ágætar tengingar kalds vatns, hitaveitu og rafmagna að deiliskipulagssvæðinu.

Hins vegar er nokkur fjarlægð í skólpi- og regnvatnsbrunna og töluverður hæðamunur innan svæðisins svo að það er í raun einungis mögulegt að taka við skólpi frá húsum sem eru ofarlega í lóðinni (sjá meðfylgjandi mynd).

Einnig þarf að setja upp dreifistöð til að afgreiða rafmagn, sjá fyrstu tillögu að staðsetningu á myndinni.

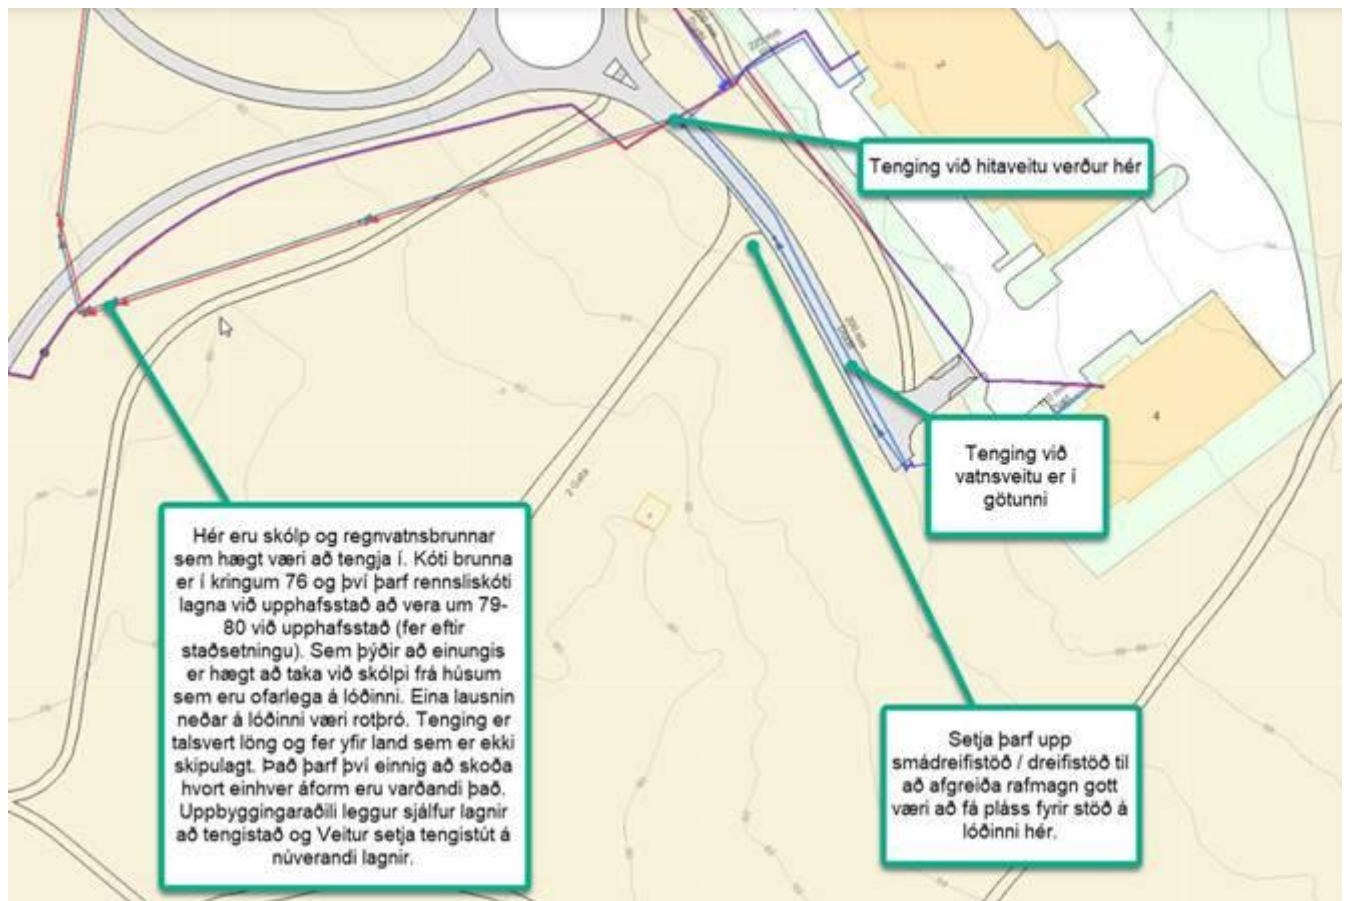

Kær kveðja,

Hólmfríður Bjarnadóttir

Umhverfis- og skipulagsstjóri Veitna

Tækniþróun Veitna / Veitur

Sími: 516 6000 | Farsími: [REDACTED] | Netfang: holmfridur.bjarnadottir@veitur.is

Veitur | www.veitur.is



Fyrirvari / Disclaimer: <http://www.veitur.is/fyrirvaridisclaimer>