

Almennar upplýsingar:

Nafn Sveinbjörn Jónsson
Erindi nr. P-2019-03-11-0272
Kennitala 2612547949
Heimilisfang BIRKIHLÍÐ 8, REYKJAVÍK
Póstnúmer 105
Símanúmer 5688255
Netfang sveinbjorn@mondull.is
Nafn forsvarsmanns (ef -
um fjöleignarhús er að
ræða)
Netfang tengiliðs -

Greiðanda kennitala 5603891089
Greiðanda nafn Fisfélag Reykjavíkur
Greiðanda netfang stjorn@fisflug.is

Framkvæmdasvæði

Heimilisfang/lóðarheiti Hólmsheiði 141, Reykjavík

Umsækjandi er Í umboði eiganda

Umsækjandi Hefur kynnt sér gildandi deiliskipulag

Erindið fjallar um Breytingu á deiliskipulagi

Stutt lýsing á erindi

Sótt er um breytingu á byggingarreit innan athafnasvæðis Fisfélags Reykjavíkur í samræmi við meðfylgjandi skissu

Meðfylgjandi gögn og
upplýsingar varðandi
umsókn – þar sem við á


Uppdrættir

Lýsandi nafn 2286-LODARMAL-26FEB19.pdf
skjals

Lýsandi nafn FYRIRSPURN-26FEB19.pdf
skjals

-
-

HÓLMSHEIÐI - BREYTING Á DEILISKIPULAGI

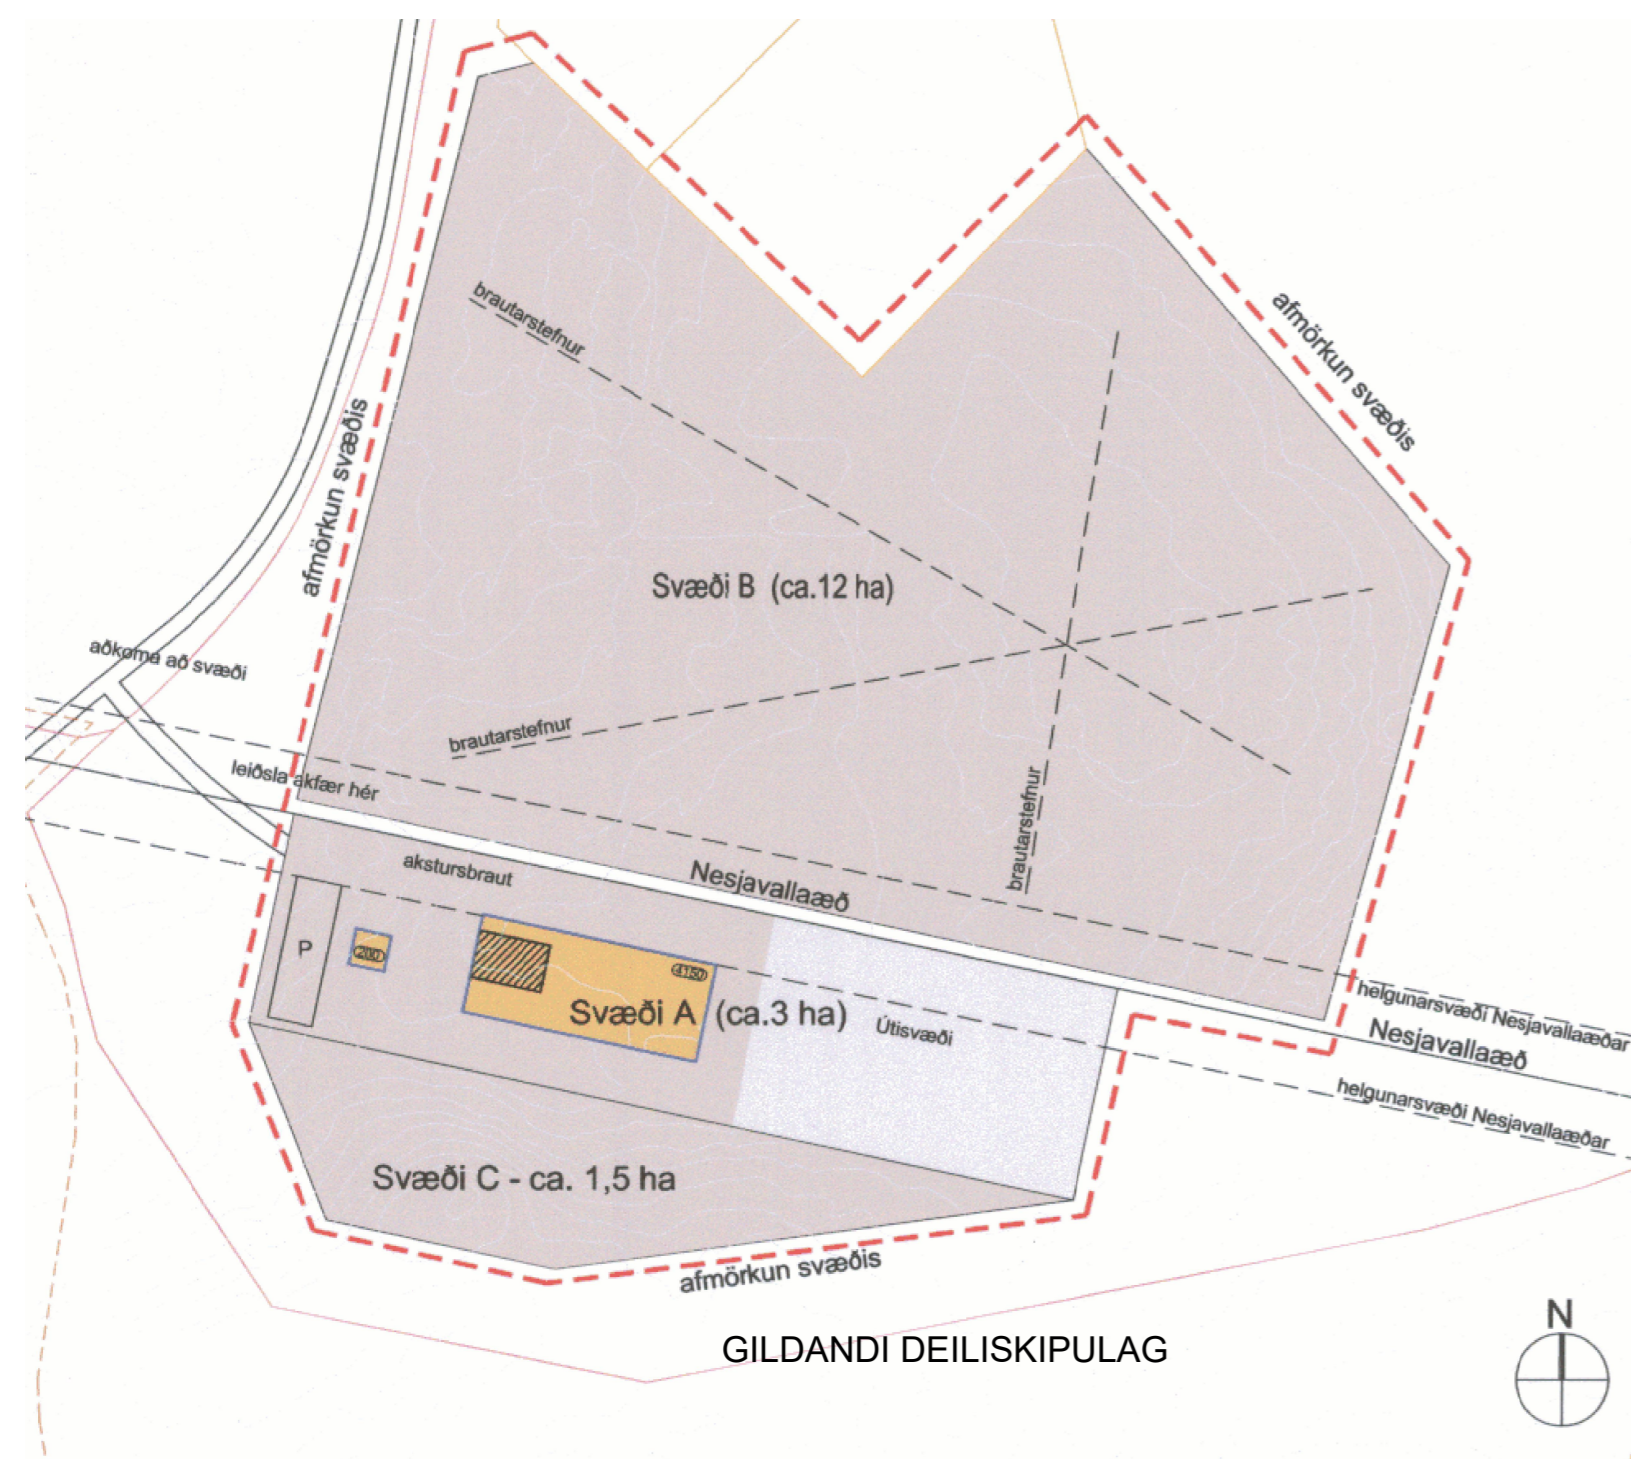

GILDANDI DEILISKIPULAG

UPPHAFLEG GREINARGERÐ

GREINARGERÐ
Í núgildandi deiliskipulagi, samþykkt í borgarráði þann 09.12.2010 eru í greinargerð og skipulagsskilmárum svohljóðandi skilmálar:

SKIPULAGSSKILMÁLAR
Notkun:
Svæðið er ætlað fyrir íþrótt þá sem Fisfélag Reykjavíkur stundar nú við rætur Úlfarsfells. Í aðalskipulagi eru ákvæði um um 10 ára afnot Fisfélagsins á svæðinu.

Svæði A - ca. 3 ha: er heimilt að reisa flugskýli, leggja bílastæði og plan
Svæði B - ca. 11,6 ha: er heimilt að gera flug- og akstursbrautir fyrir vélknúin fis auk æfinga- og kennslusvæði fyrir óvélknúin fis.
Svæði C - ca. 1,7 ha: er heimilt að reisa hús undir félagsaðstöðu

Byggingasvæði(reitir) - flugbrautarsvæði:

Svæði A:
Á svæði A er gert ráð fyrir flugskýlum og bílastæðum. Þetta svæði er vel til þess fallið undir þessa notkun þar sem svæðið er í dag mjög stétt og án gróðurs. Svæðið er tvískipt þ.e. svæði 1 fyrir skýli og bílastæði og svo plan (athafnasvæði og stæði fyrir fisfélur). Hámarksstærð hvers skýlis er 1600-1800 m². Um er að ræða hefðbundin stálgrindarhús og/eða bogaskemmur. Hámarksmanishæð er 9 m og þakhalli verður á bilinu 0-20° - þakform er frjálst. Litir skýla verða "jarlittir" þannig að skýli falli sem mest í umhverfið. Um er að ræða annaðhvort eitt stórt skýli eða mörg lítil samliggjandi. Plan verður malarborið eða hellulag. Bílastæði verður malarborið.

Hámarksbyggingarmagn á svæði A er: 3 x 1800 m².
Svæðið er u.þ.b. 3 ha alls að stærð.

Svæði B:
Á svæði B gert ráð fyrir 2-3 flugbrautum með mismunandi stefnum fyrir vélknúin fis og æfingabrautum. Flugbrautirnar verða tyrffar. Svæðið er u.þ.b. 11,6 ha að stærð.

Svæði C:
Á svæði C er gert ráð fyrir félagsaðstöðu og útvistarsvæði fyrir félagsmenn. Félagsheimili verður staðsett við hæsta koll á svæðinu til að ná sem mestri yfirsyn yfir svæðið sem um leið eykur öryggi og eftirlit á svæðinu. Reynt verður að fella hús vel að landi. Trjúgróður á staðnum verður varðveittur og svæðið notað sem útvistarsvæði fyrir félagsmenn.

Hámarksbyggingarmagn á svæði C er: 250 m².
Svæðið er u.þ.b. 1,5 ha að stærð.

GREINARGERÐ V. DEILISKIPULAGSBREYTINGAR 19. MARS, 2014


GREINARGERÐ

BREYTING Á DEILISKIPULAGI

- Breytingar fyrir svæði A og C:
 - Svæði A: skilgreindar eru tvær lóðir á svæði A. Annarsvegjar 200 m² lóð undir hús fyrir félagsaðstöðu og svo hinsvegjar 4150 m² lóð undir vélageymskur. Byggja má frjálst innan lóðarmarka.
 - Svæði C: byggingareitur þar fellur út og heimild fyrir að reisa hús undir félagsaðstöðu færast yfir á svæði A.
- Skilgreiningin "Svæði 1" fellur niður.

Að öðru leyti er deiliskipulagið óbreytt og skipulagsskilmálar óbreyttir.

Tillagan var ekki auglýst þar sem hún varðaði ekki hagsmuni annarra en Fisfélagsins og Reykjavíkurborgar.

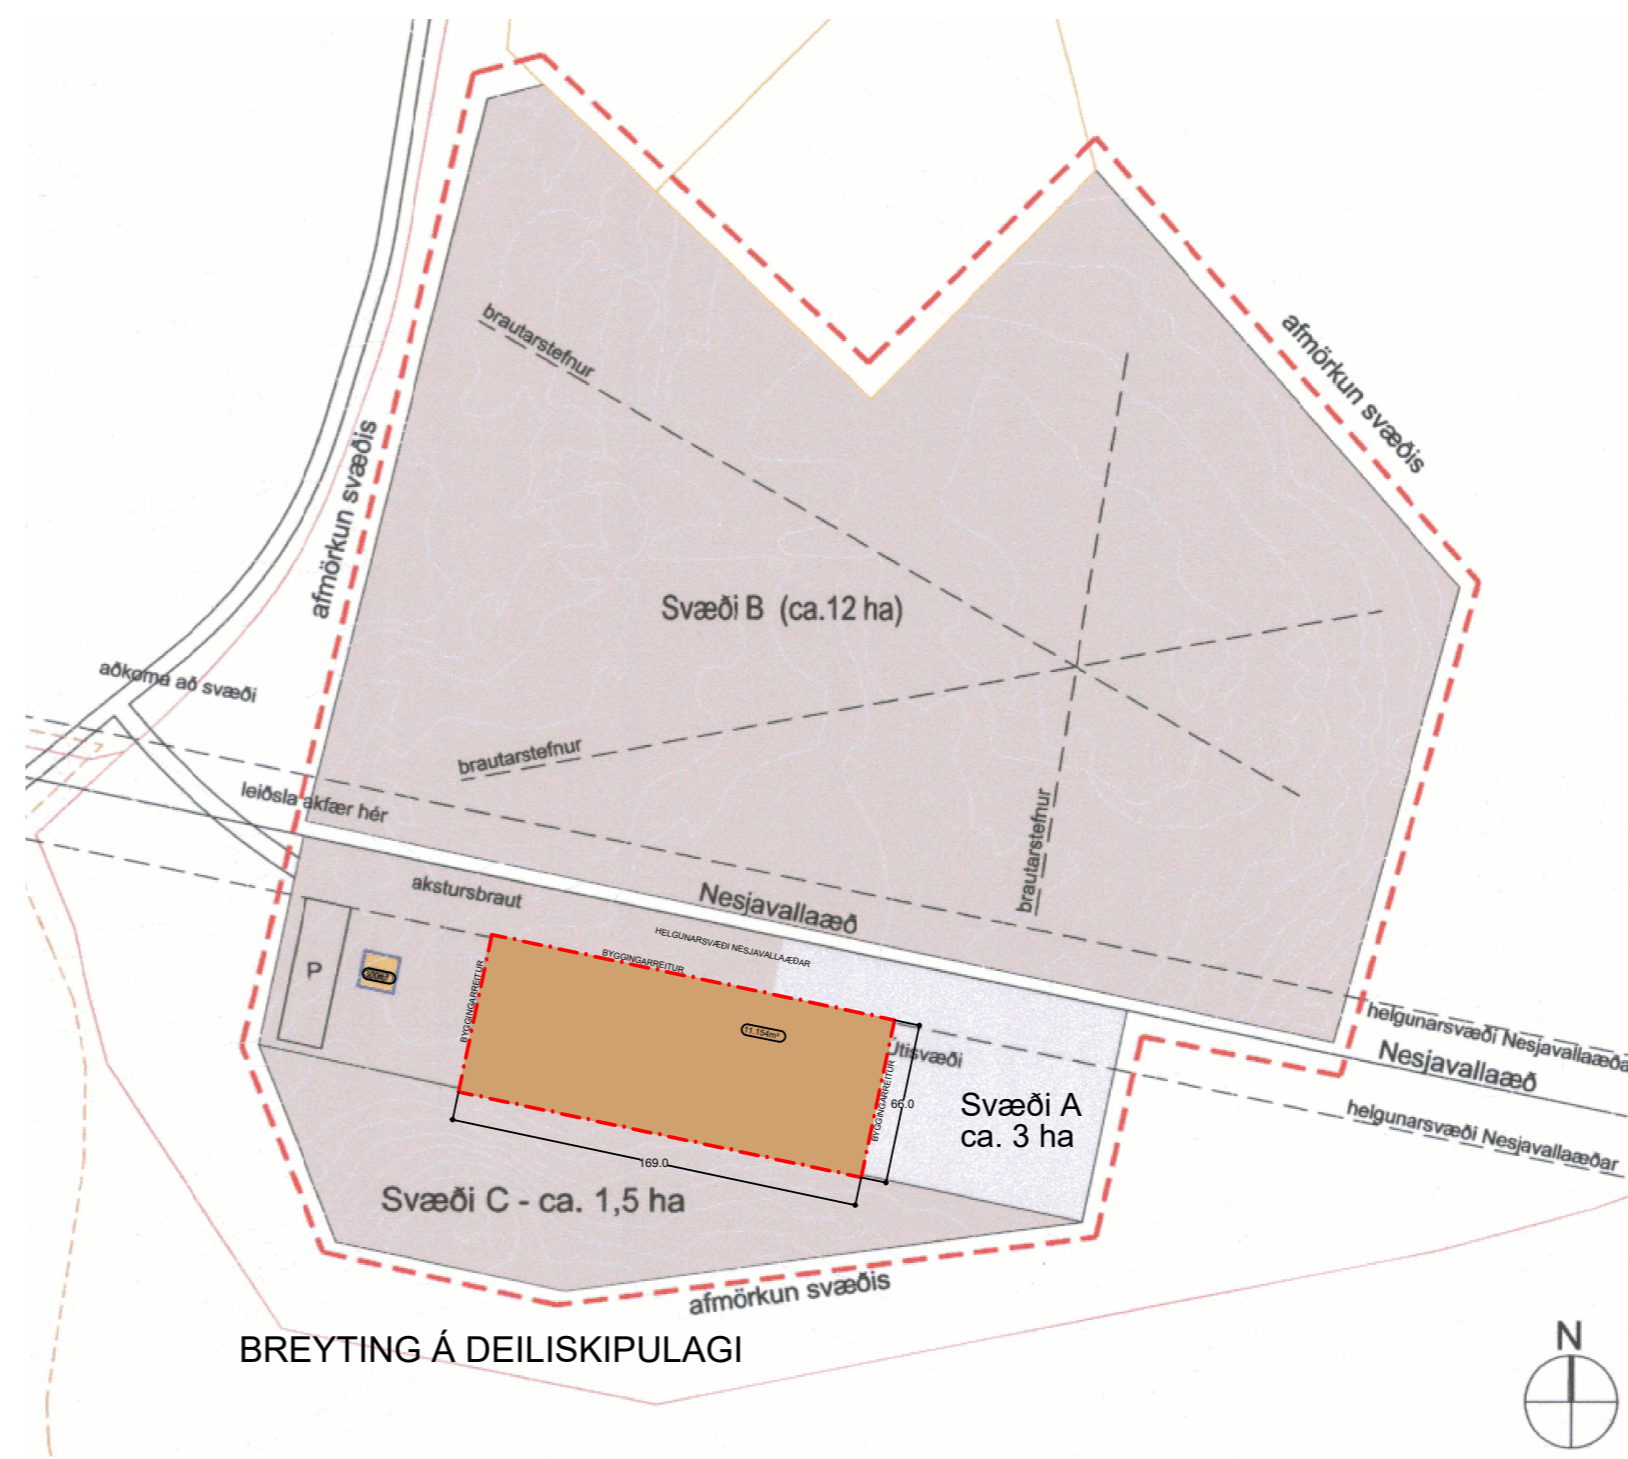

BREYTING Á DEILISKIPULAGI

GREINARGERÐ BREYTING Á DEILISKIPULAGI

1. Lóð undir vélageymskur stækkar úr 4.150m² í 11.154m² og nýtingarhlutfall verður 0.6. Byggja má frjálst innan lóðarmarka.

Að öðru leiti er deiliskipulagið óbreytt og skipulagsskilmálar óbreyttir

Tillagan var ekki auglýst þar sem hún varðaði ekki hagsmuni annarra en Fisfélagsins og Reykjavíkurborgar



HLUTI AÐALSKIPULAGS REYKJAVÍKUR 2010 - 2030

Deiliskipulagsbreyting þessi, sem fengið hefur meðferð í samræmi við ákvæði 2. mgr. 43. gr. skipulagslaga nr. 12/ 2010 var samþykkt í/á

þann _____ 2019

Til samræmis við heimild í 3. mgr. 44. gr. skipulagslaga nr. 12/2010 var breytingin ekki grenndarkynnt þar sem hún varðaði ekki hagsmuni annarra en Reykjavíkurborgar og / eða umsækjanda.

Auglýsing um gildistöku breytingarinnar var birt í

B- deild stjórnartíðinda þann _____ 2019

SKÝRINGAR

- Mörk skipulagssvæðis
- Athafnasvæðismörk: Fisfélags Reykjavíkur
- Byggingareitur, afmarkandi lína
- Útisvæði
- Lóðir
- Reiðleið
- Gönguleið
- Lóðir Fisfélags Reykjavíkur
- Núverandi byggingar
- Lóðarstærð í m²
- Bílastæði

HÓLMSHEIÐARVEGUR 141, RVK SVÆÐI FISFÉLAGS REYKJAVÍKUR DEILISKIPULAG

staðgreinir: 0-1-5185102
landeignanúmer: L220239

mælikvarði: 1:100 verknr: 2286
frumstærð blaðs: teiknað: SvJ teikn.nr.: C-100
yfirfarið: endursk:

dagsetning útgáfu: 28. mars, 2019

VERKFRÆÐISTOFAN®
möndull
Birkilhlöð 8, 105 Reykjavík
Sími 892-7991, kt. 591184-1139
Netfang sveinbjorn@mondull.is

útfandi: Sveinbjörn Jónsson kt: 261254-7949

Upplýsingar þessi eru útfærðar af undirrituðum fyrir hönd eiganda höfundaréttar, Möndull ehf. Eigi má með neinum hætti afrita upplýsingar þessar án skriflegs leyfis höfundar.

