



Grunnmynd 1:250

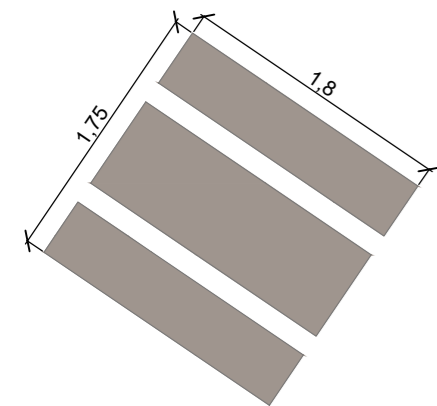


Bækkur í hundagerði séð að ofan 1:50

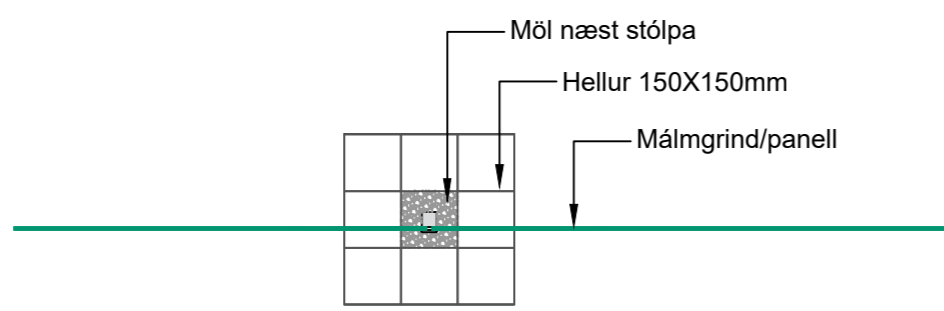

Kennisnið - girðing, frágangur við staura 1:20



Dæmi um drumba

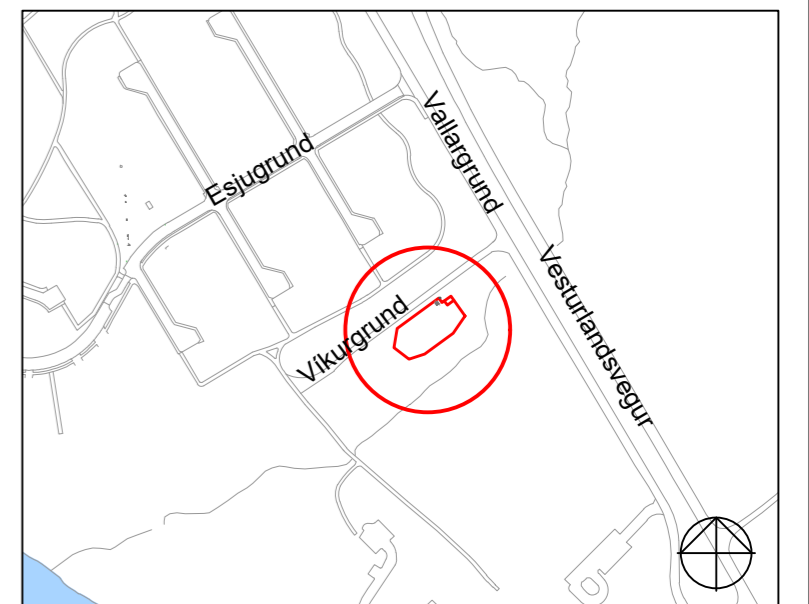


Yfirlitsmynd - Kjalarnes



Dæmi um girðingu




Dæmi um bekk

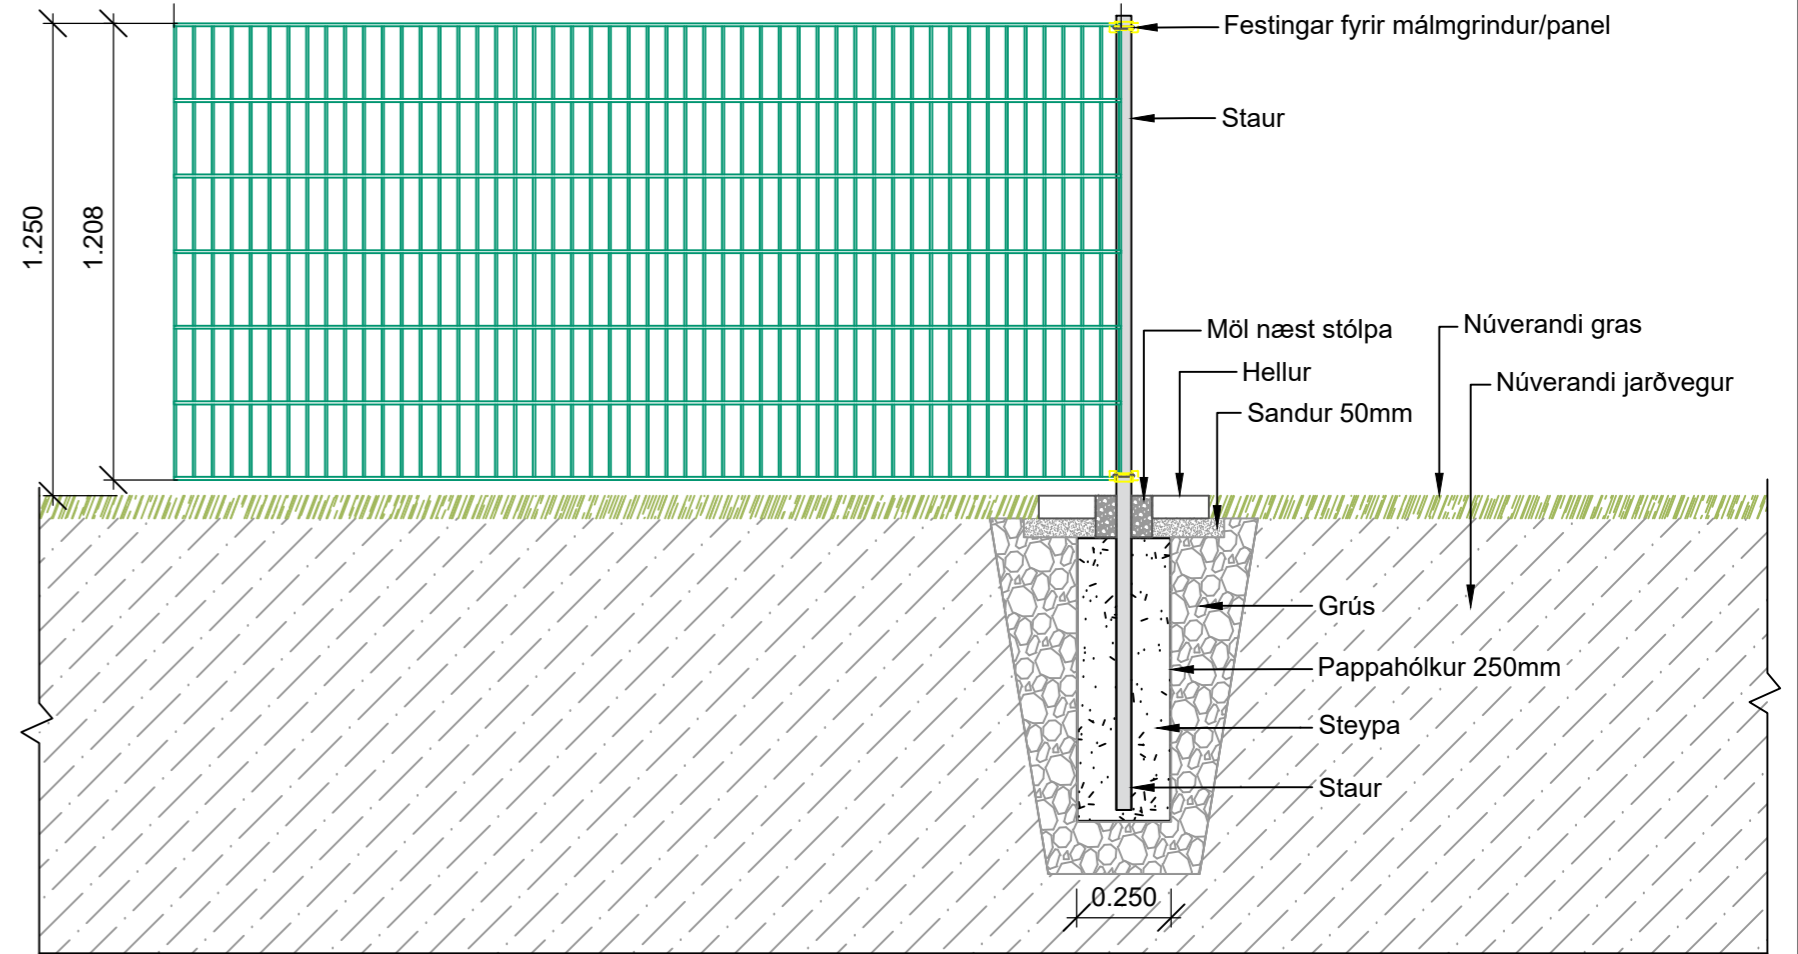

Kennisnið - girðing 1:20

YFIRLIT FRAMKVÆMDA

- Girða af hundagerði.
- Gráfa fyrir 82 girðingarstaurum.
- Staðsetja og steypa með staurunum.
- Strengja 150 metra langa netgirðingu á staurana.
- Setja upp tvö hlið milli ytra og innra svæðis.

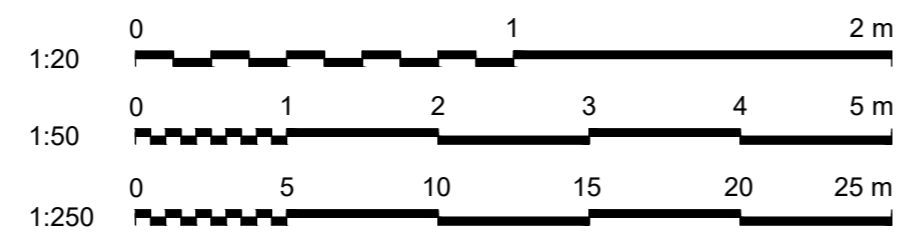

SAMÞYKKT:

A 01.03.2019 Verkhönnun	ÁKA ÁKA ÞRS EBK
ÚTG DAGS	SKÝRINGAR
TEIK	HANN RÝNT SAMÞ



www.verkis.is - sími: 422 8000
VERKFANG 05110 TEIKNING 059-C43-909 A

Reykjavíkurborg
Umhverfis- og skipulagssvið
Borgartún 12-14
105 Reykjavík
Sími: 411 1111

HVERFIÐ MITT 2019 - AUSTUR		Hundagerði á Kjalarnesi	
Grunnmynd			
Mkv: 1:250/50/20	Stærð: A2	Teikn. nr.:	Útg.:
Dags: 01.03.2019	9.09		A