





ENDURGERÐ GRENNÐAR-  
STÖÐVAR Á KJALARNESI  
YFIRLITSMYND - NÚV. ÁSTAND

Dags. 03.12.2018

Mkv. 1:800 (a3)

01  
Teikn nr.

*hornsteinar*  
arkitekta ehf

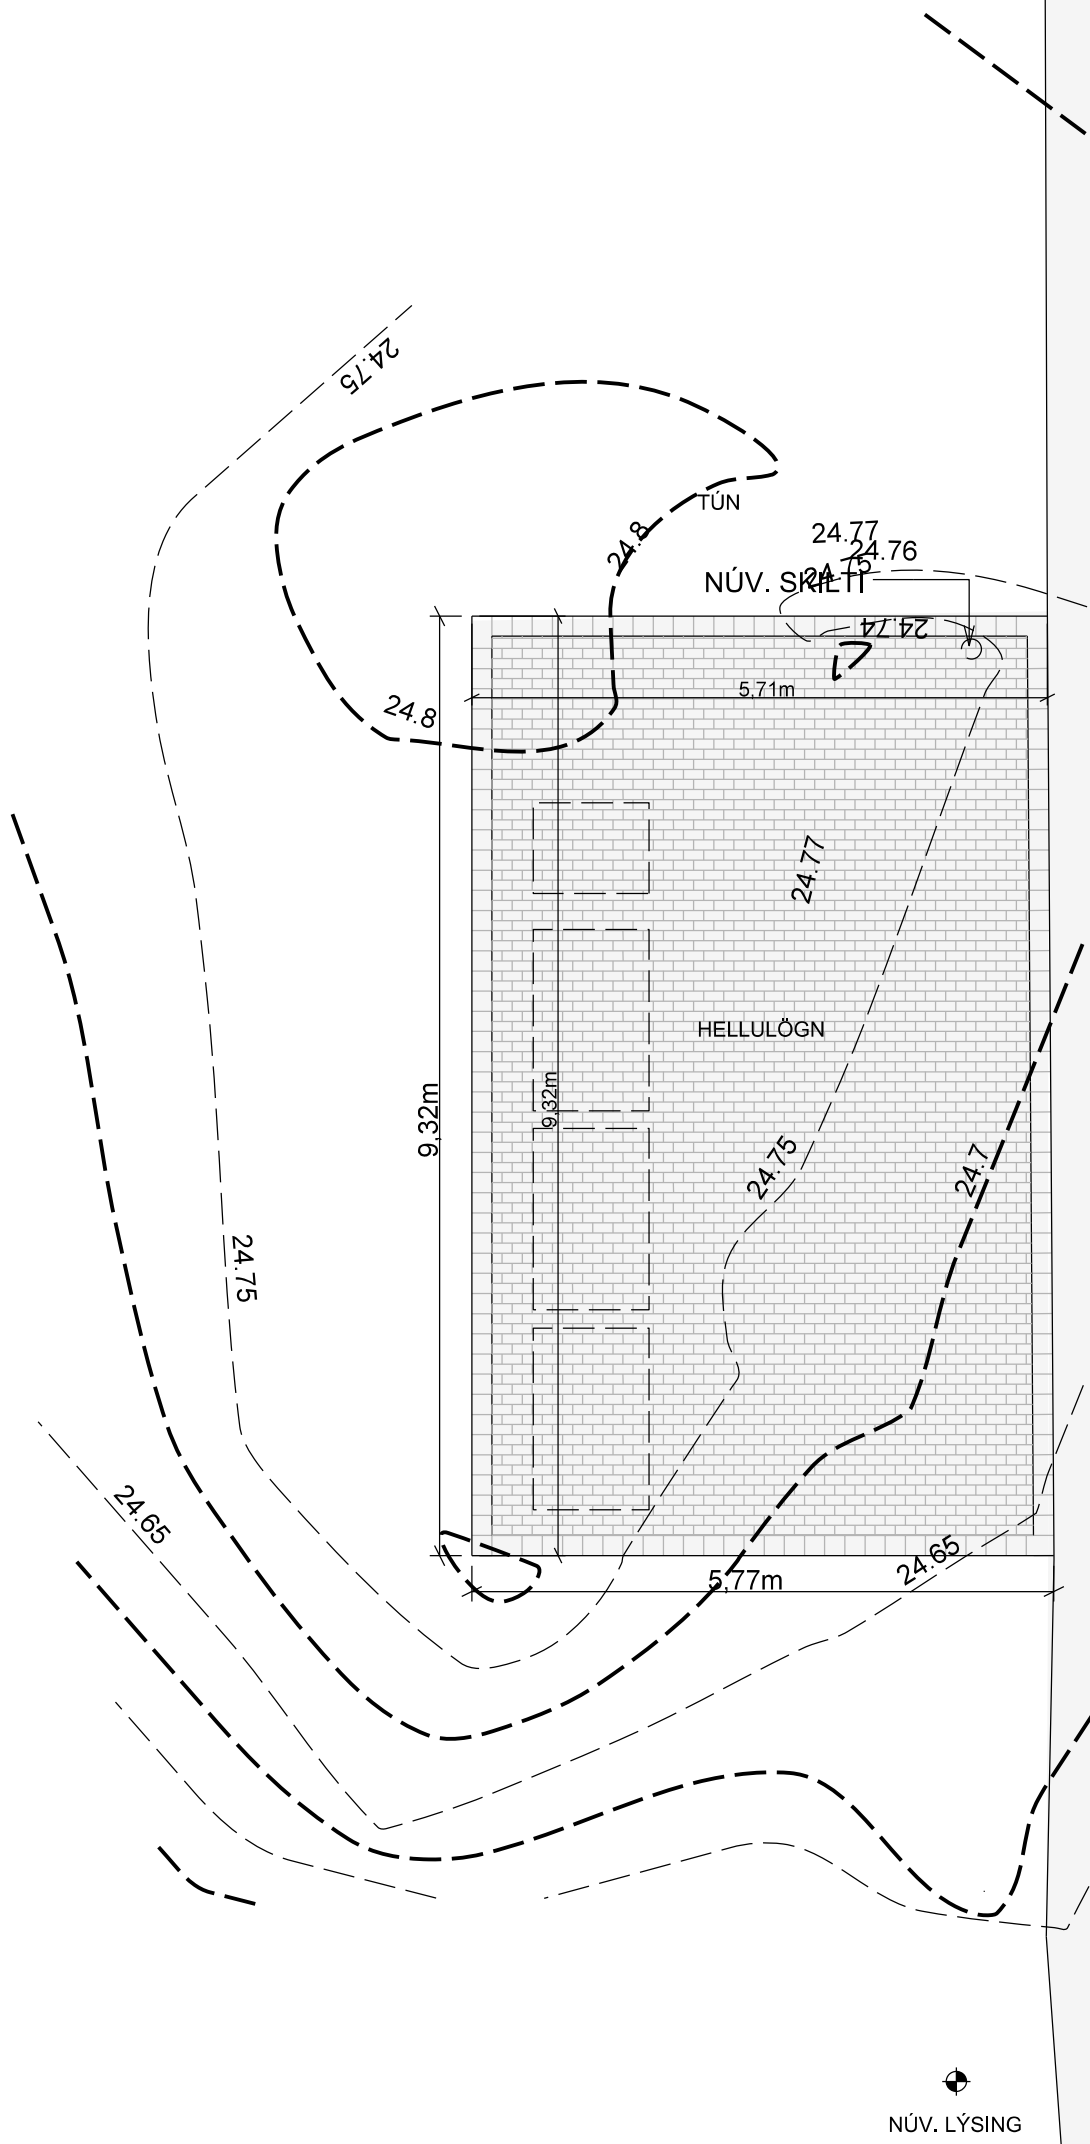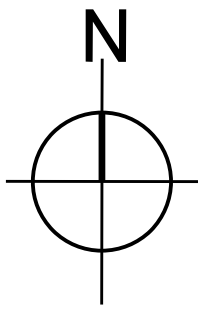

VALLARGRUND  
(MALBIK)

ENDURGERÐ GRENNÐAR-  
STÖÐVAR Á KJALARNESI  
NÚV. ÁSTAND

Dags. 03.12.2018


Mkv. 1:75 (a3)

02

Teikn nr.

hornsteinar  
arkitektar ehf



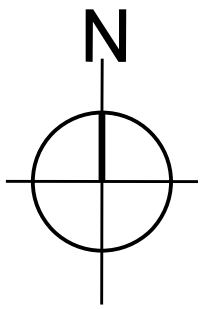

ÓHREYFT LAND

GRASPÖKUR

SKJÓLGRÓÐUR  
sjá nánar gróðurteikningu

HELLUR  
30x30x6cm, gráar  
SKILTÍ  
sjá sérteikningu

HELLUR  
30x10x6cm, gráar

HELLUR  
30x10x6cm, svartar

MALBIK  
(nýtt)

MALBIK  
(núv)

KANTSTEINN  
umferðakantsteinn

SKJÓLGIRÐING Á STEYPTUM VEGG  
Sjá nánar teikningar verkfræðinga.  
Stólpar ofan á steyptum vegg  
og klæðningarborð, ekki með  
í útboði þessu

LOSUNARBÍLL

HELLUR  
30x30x6cm, gráar  
hellur í hornum

SKJÓLGIRÐING Á STEYPTUM VEGG  
Sjá nánar teikningar verkfræðinga.  
Stólpar ofan á steyptum vegg  
og klæðningarborð, ekki með  
í útboði þessu

SKJÓLGRÓÐUR  
sjá nánar gróðurteikningu

GRASPÖKUR



NÚV. LÝSING

ÓHREYFT LAND

VALLARGRUNN

ENDURGERÐ GRENNÐAR-  
STÖÐVAR Á KJALARNESI  
YFIRLITSMYND



03  
Teikn nr.

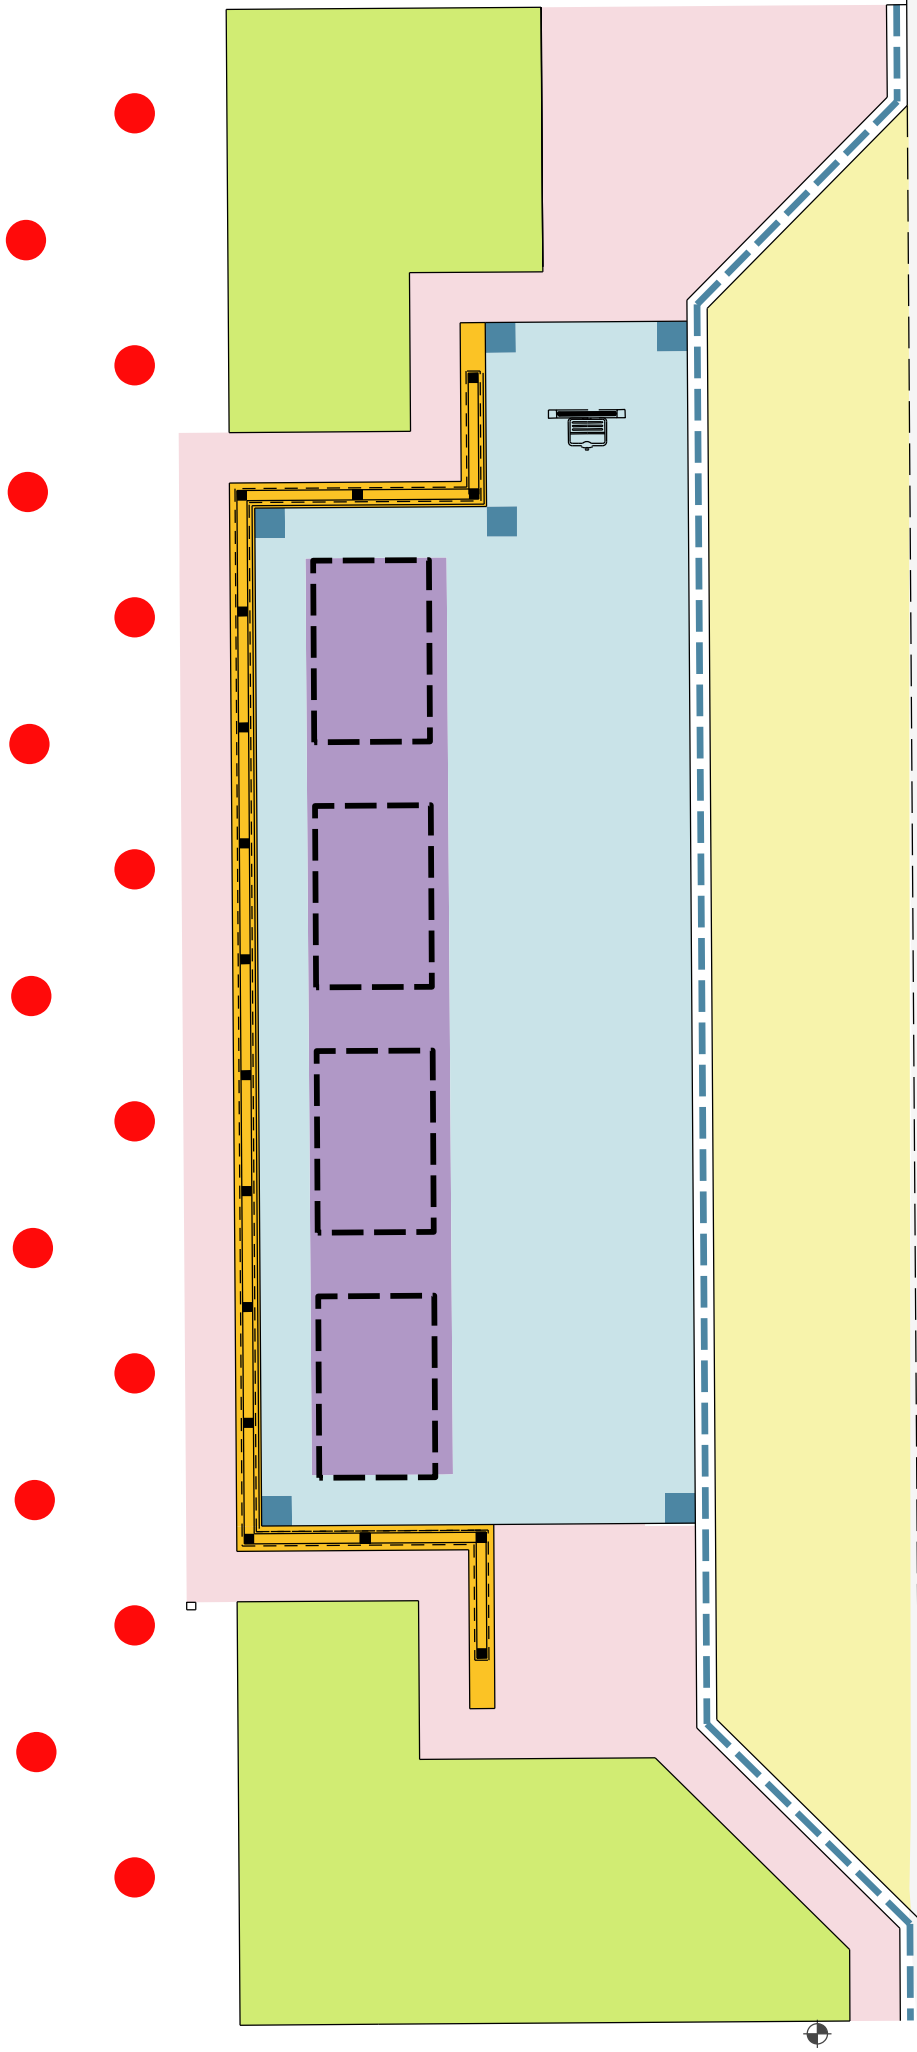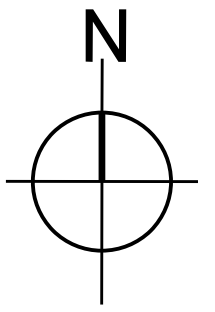

ENDURGERÐ GRENNÐAR-  
STÖÐVAR Á KJALARNESI  
EFNISNOTKUN



Dags. 22.11.2018

Mkv. 1:75(a3)

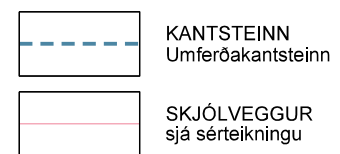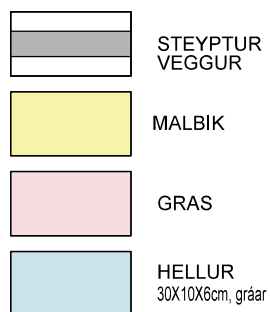

04  
Teikn nr.

hornsteinar  
arkitektar ehf

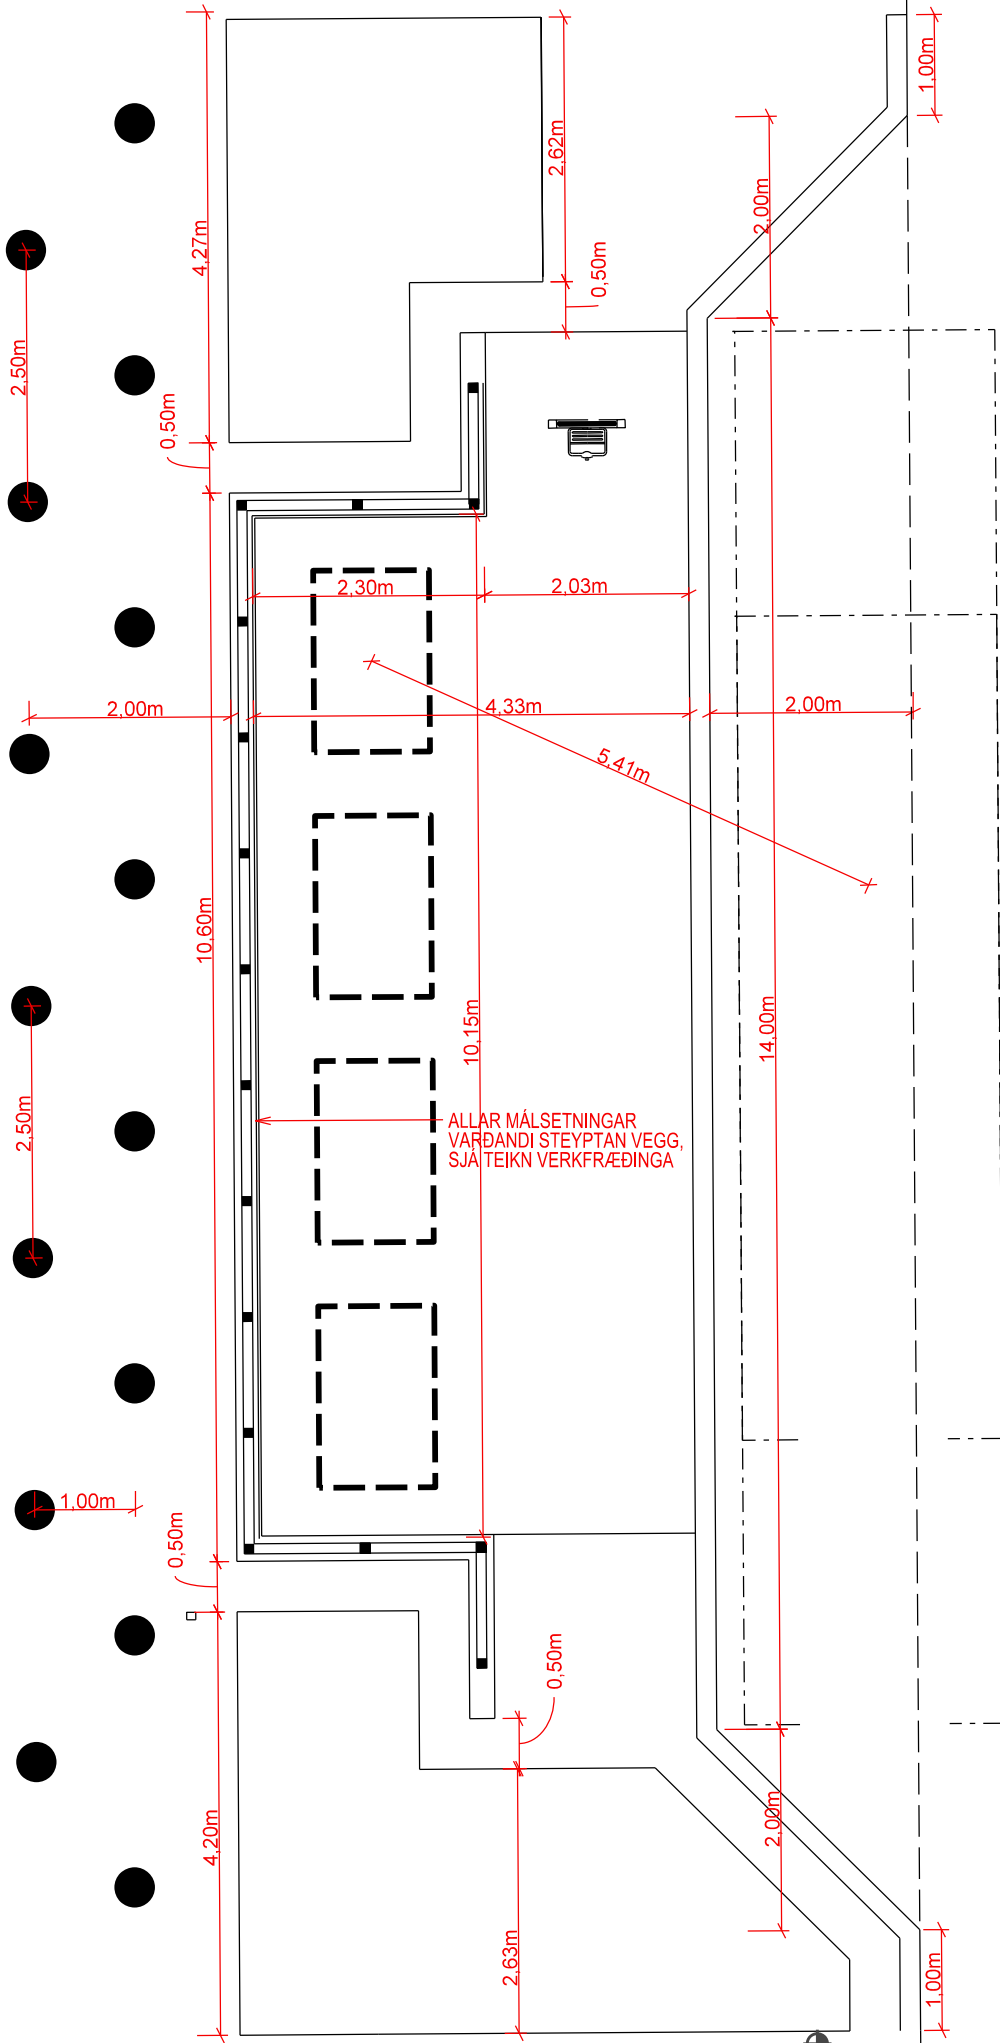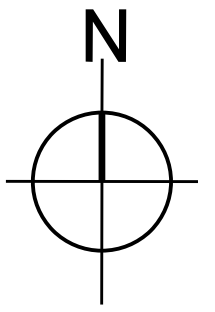

ENDURGERÐ GRENNDAR-  
STÖÐVAR Á KJALARNESI  
MÁLSETNINGAR



Dags. 02.12.2018

Mkv. 1:75(a3)

05

Teikn nr.

hornsteinar  
arkitektar ehf

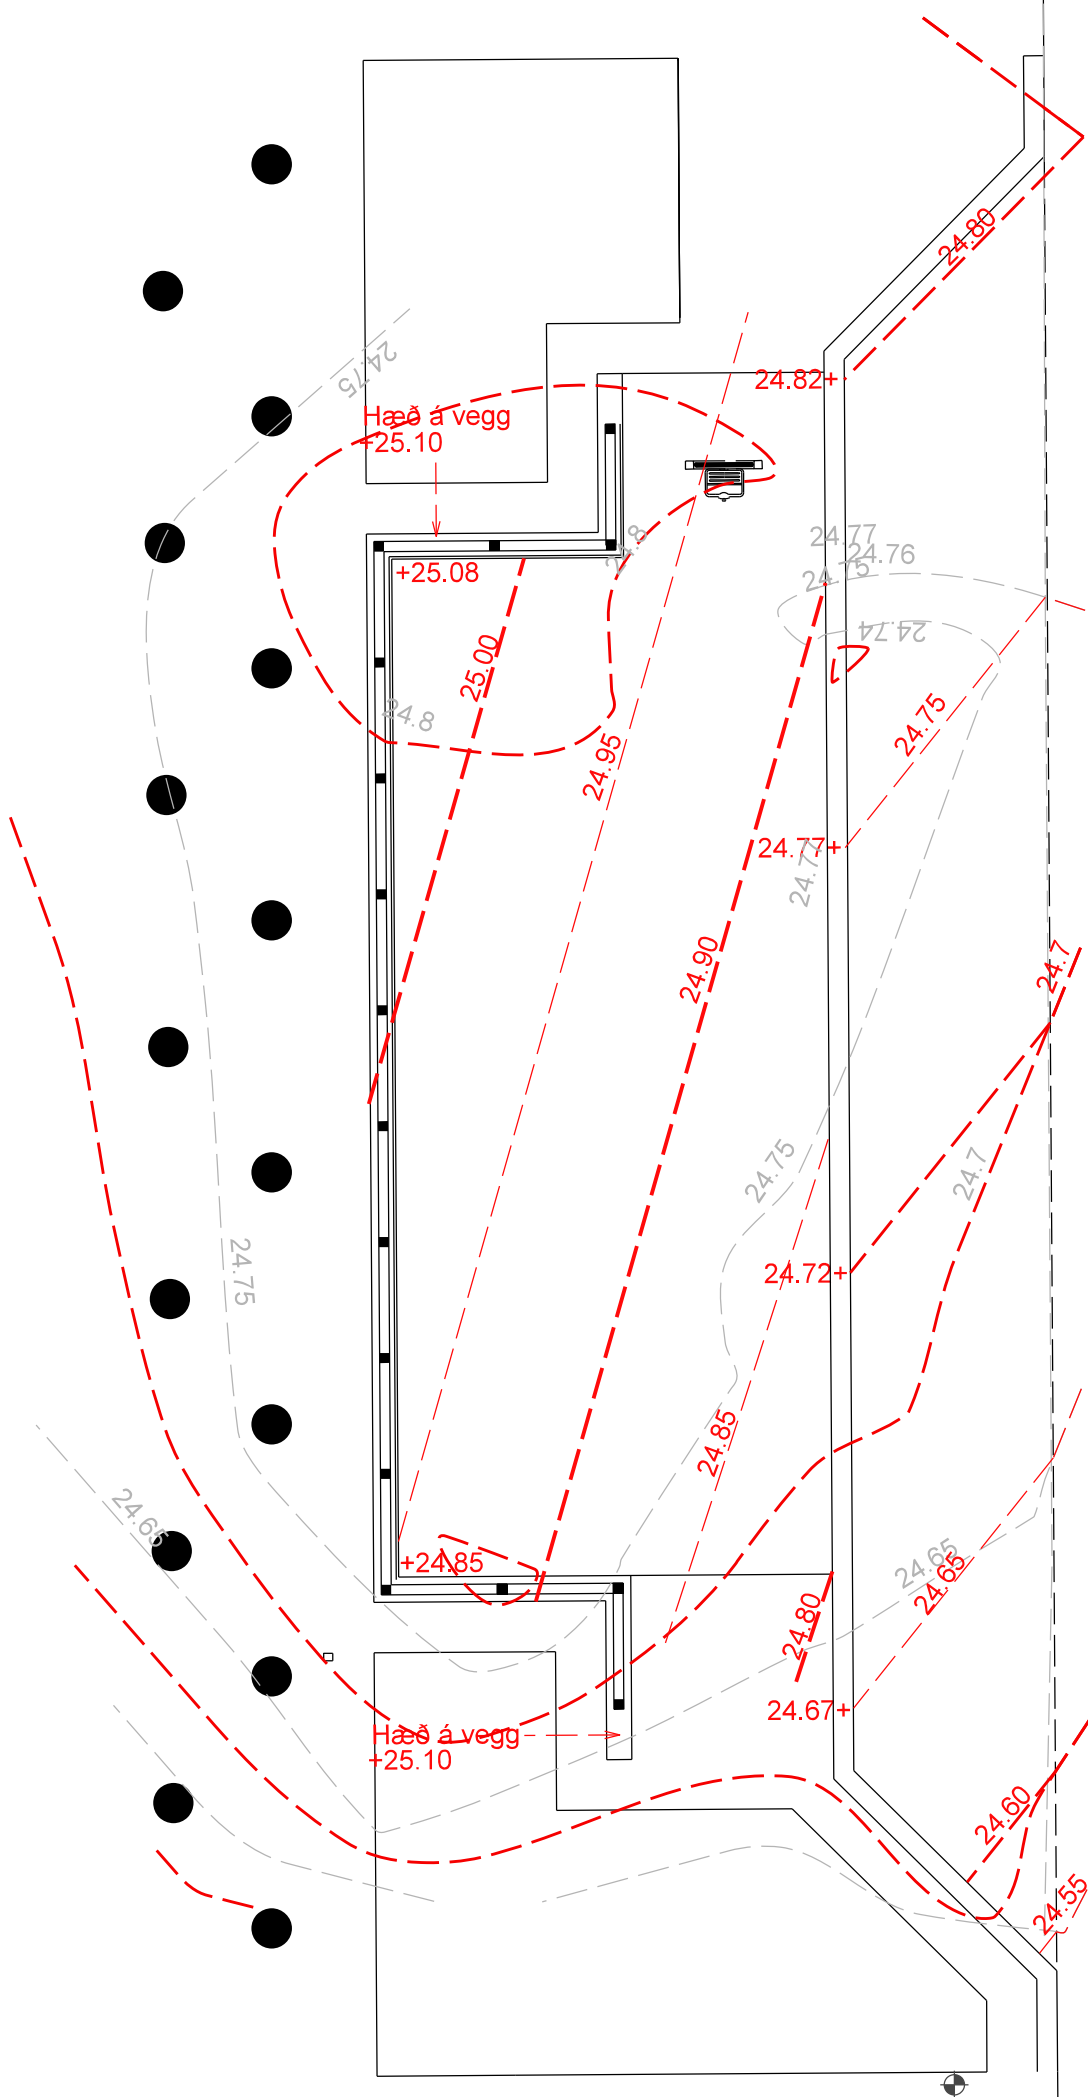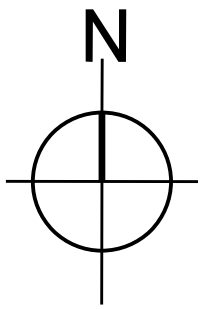



# ENDURGERÐ GRENNÐAR- STÖÐVAR Á KJALARNESI

## HÆÐARSETNING

Dags. 03.12.2018



Mkv. 1:75(a3)

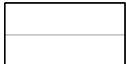-  NÚV HÆDIR
-  NÝJAR HÆDIR


# 06

Teikn nr.


*hornsteinar*  
arkitektar ehf

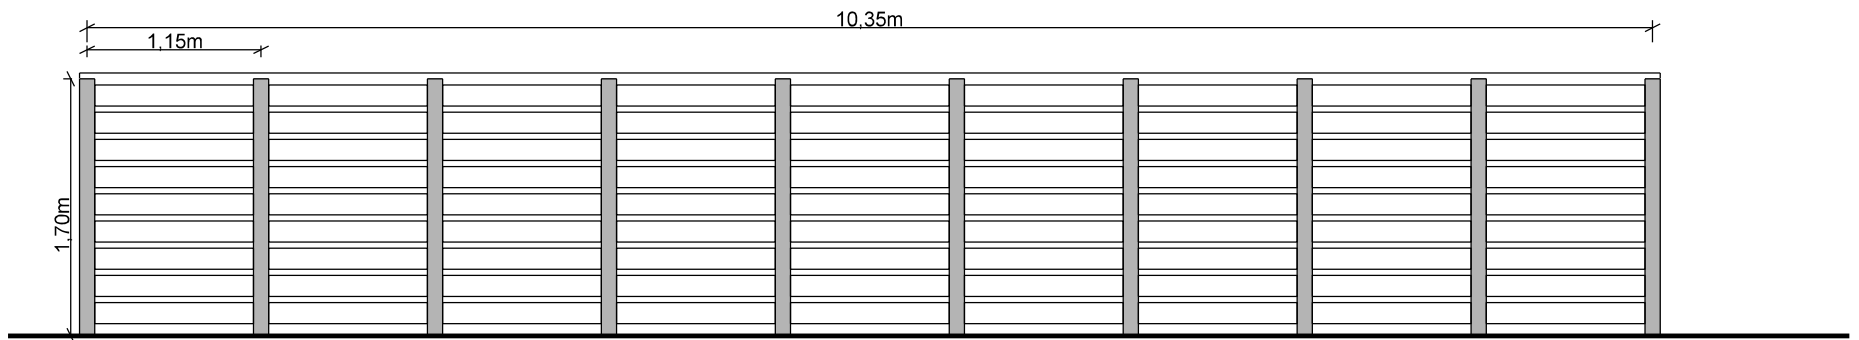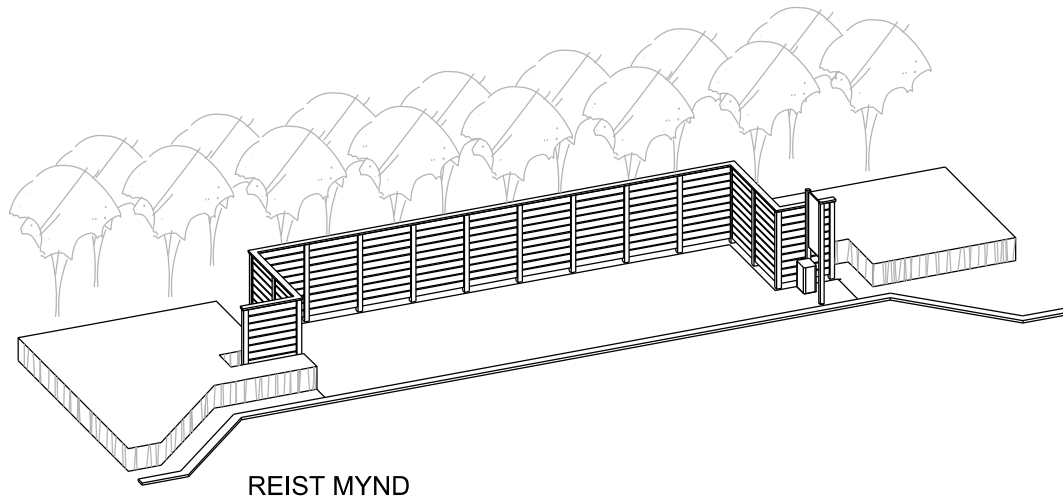

STEYPTUR VEGGUR  
sjá nánar teikninaar verkfræðinga

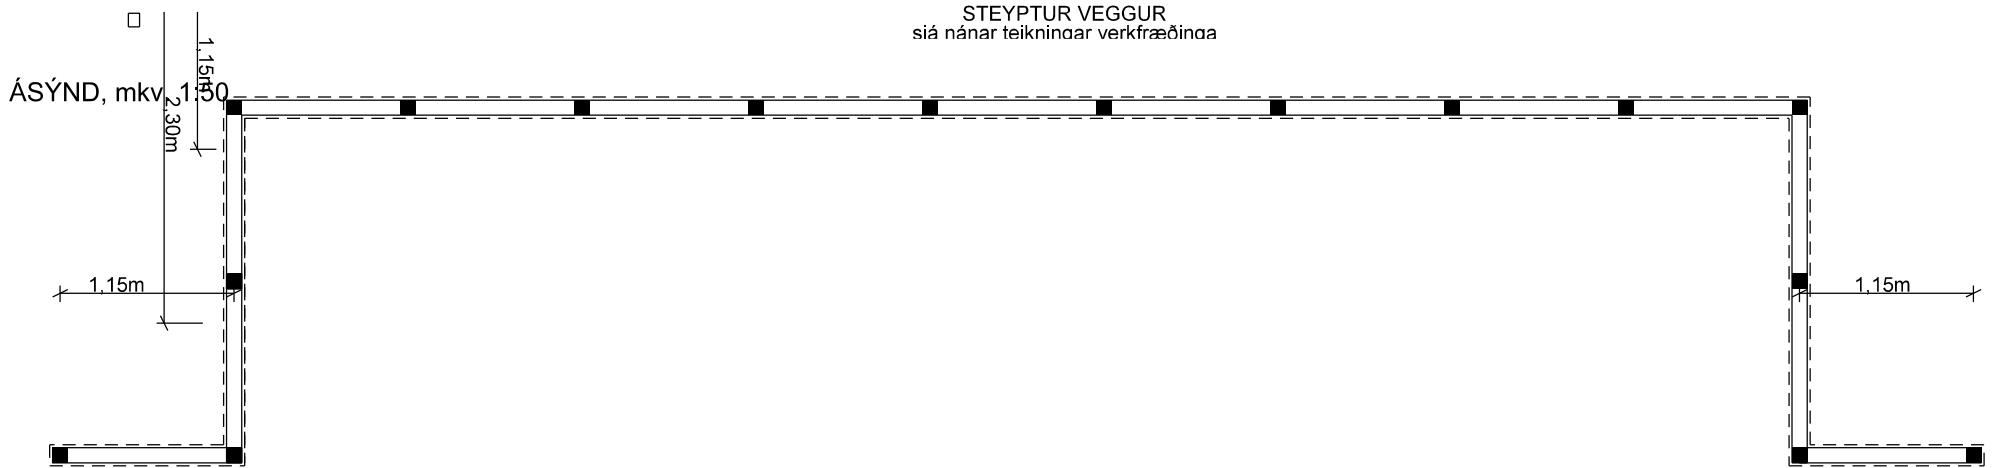

GRUNNMYND, mkv. 1:50

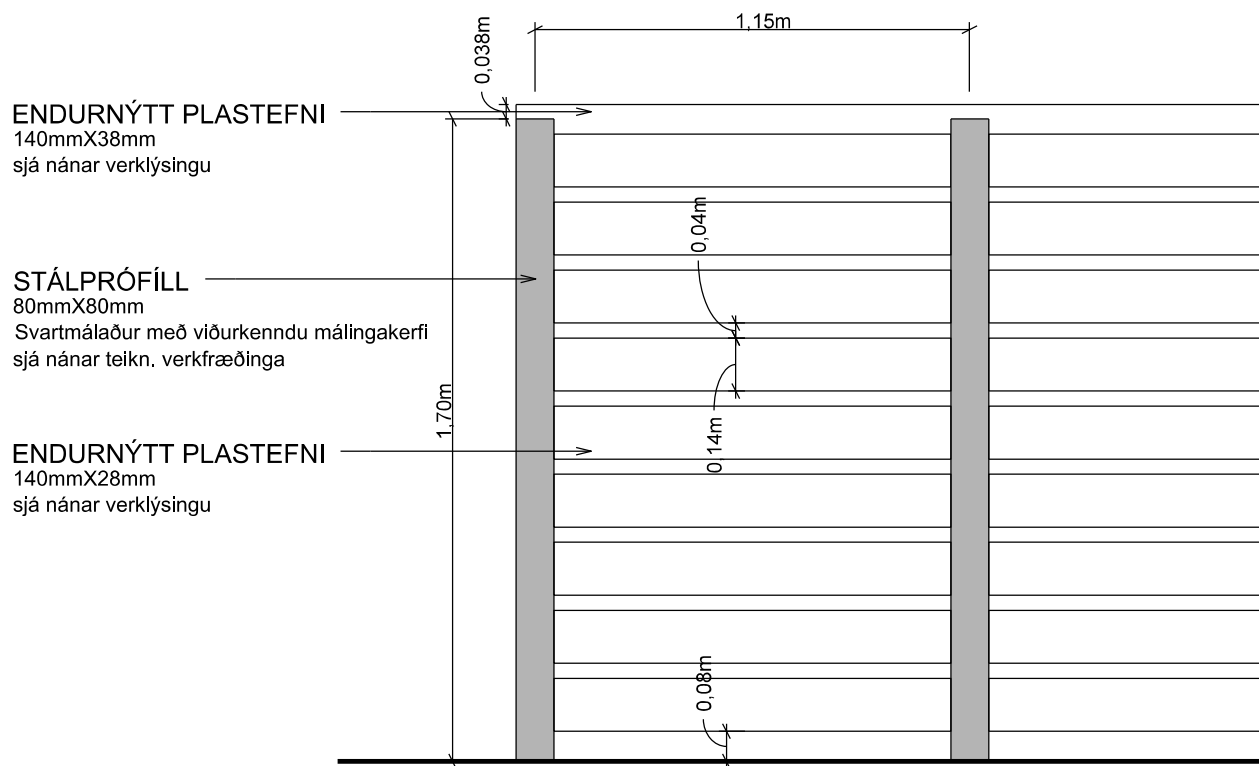

STÓLPAR OG PLASTBORD  
ERU EKKI MEÐ Í ÚTBODI ÞESSU.  
VERÐUR SETT UPPI AF  
REYKJAVÍKURBORG

ÁSÝND, mkv. 1:20

ENDURGERÐ GRENNÐAR-  
STÖÐVAR Á KJALARNESI  
SÉRTEIKNING - SKJÓLVEGGUR


STEYPTA SKAL VEGG SKV. TEIKNINGUM VERKFRÆÐINGA

STÁL OG PLASTEFSNI SKAL VERA SVART Á LITINN.

STÁL SKAL MÁLAÐ MEÐ VIÐURKENNDU MÁLINGAKERFI

07  
Teikn nr.

hornsteinar  
arkitektar ehf

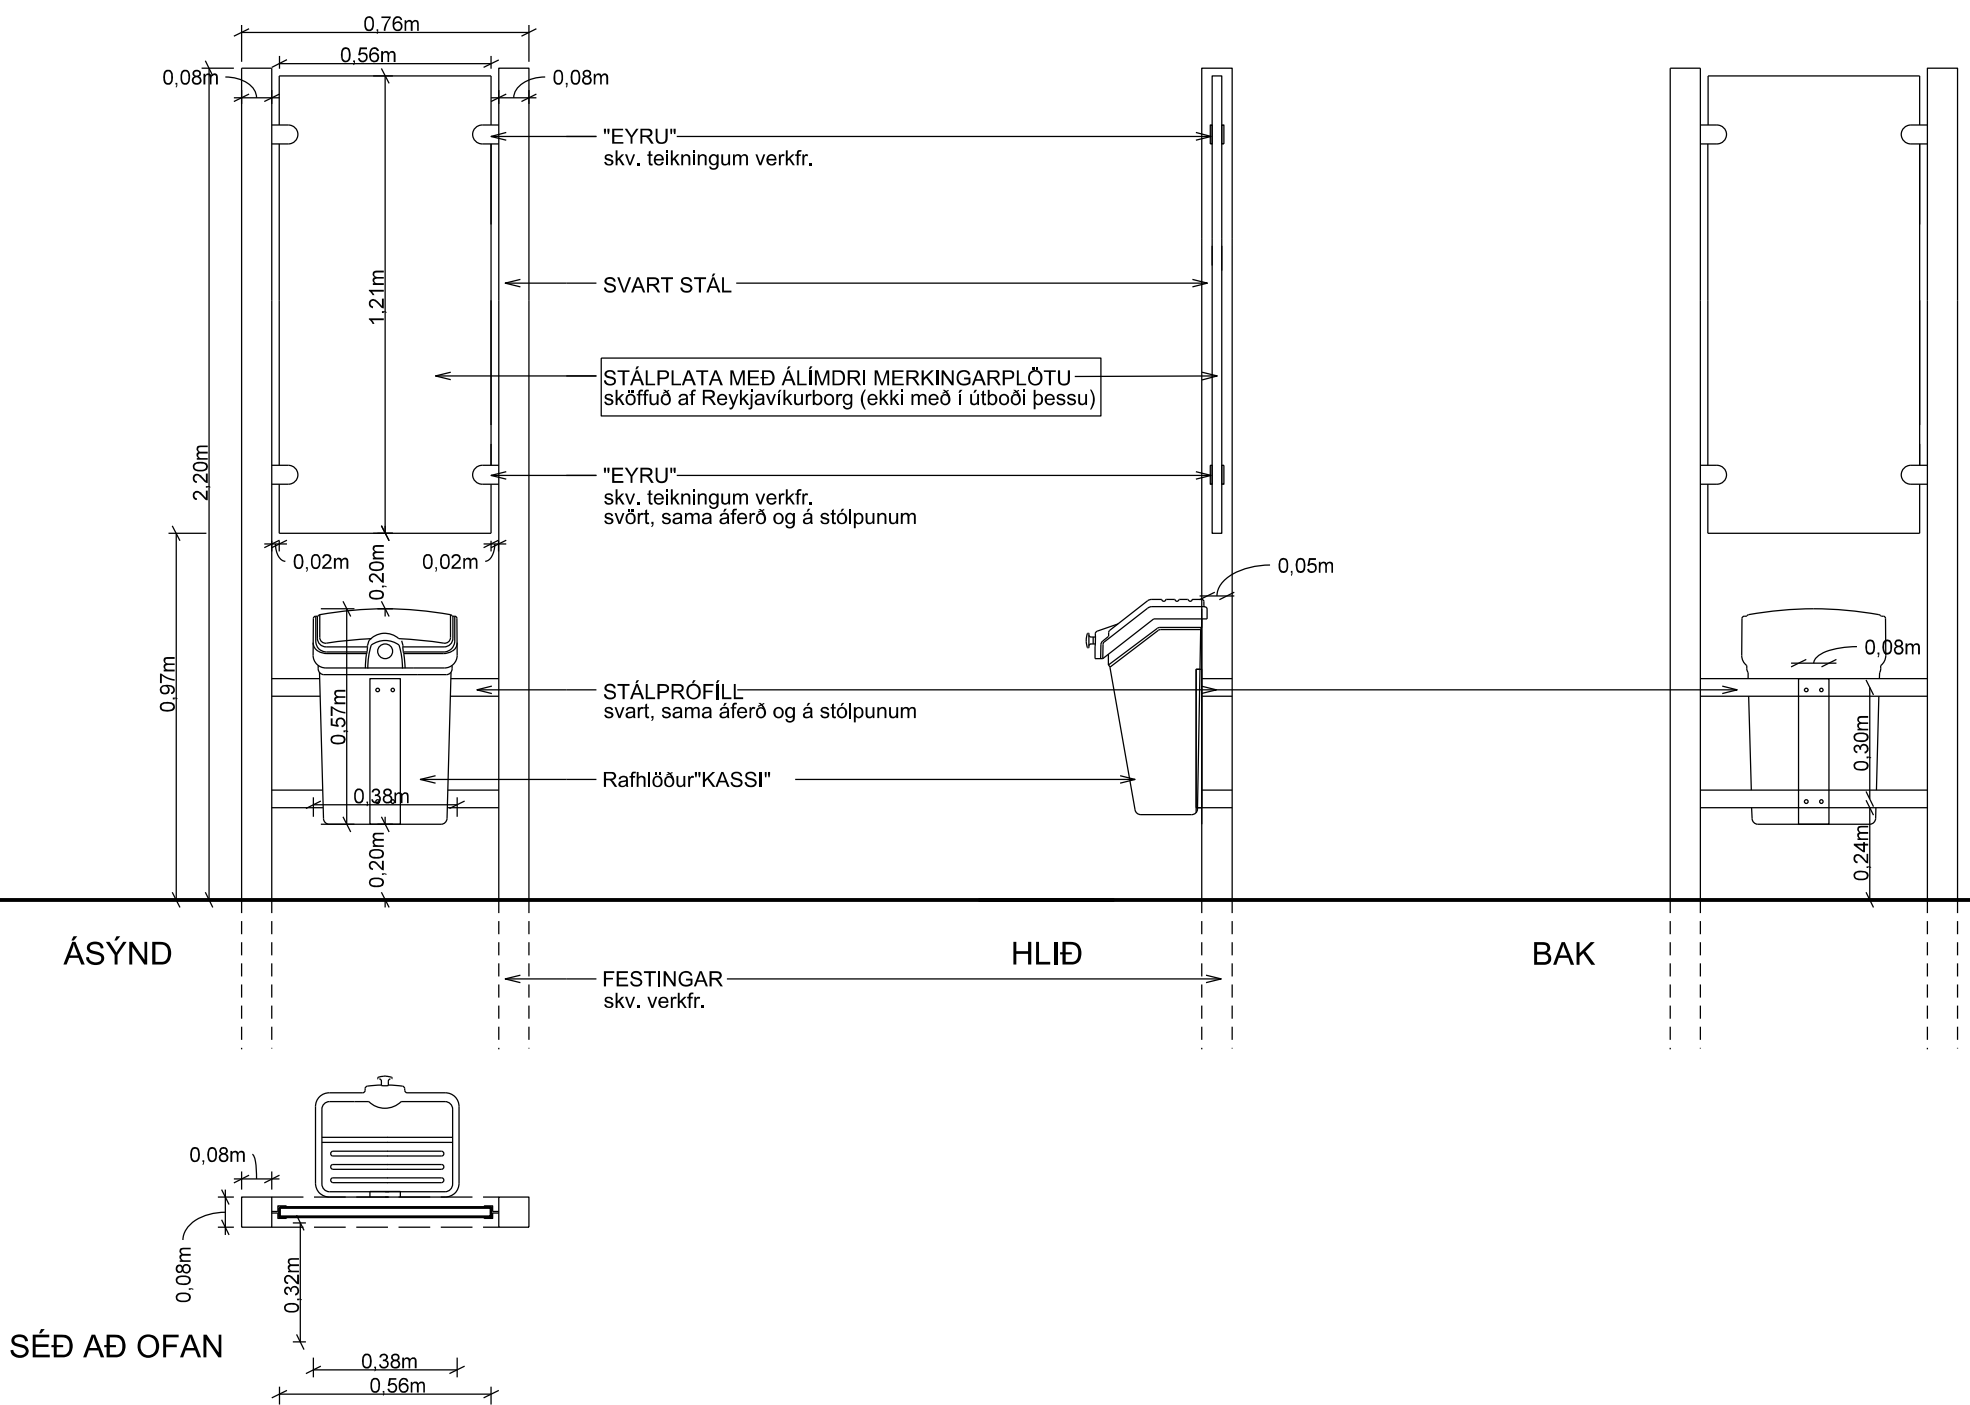

**ENDURGERÐ GRENNÐAR-  
STÖÐVAR Á KJALARNESI**  
**SÉRTEIKNING - SKILTI**

SMÍÐA SKAL SKILTI OG SETJA ÞAÐ UPPI SKV.  
TEIKNINGUM VERKFRÆÐINGA




STÁL SKAL VERA SVART Á LITINN OG MÁLAÐ MEÐ  
VIÐURKENNDU MÁLINGAKERFI

SJÁ NÁNAR VERKTEIKNINGAR VERKFRÆÐINGA

**08**  
Teikn nr.

*hornsteinar*  
arkitekta ehf



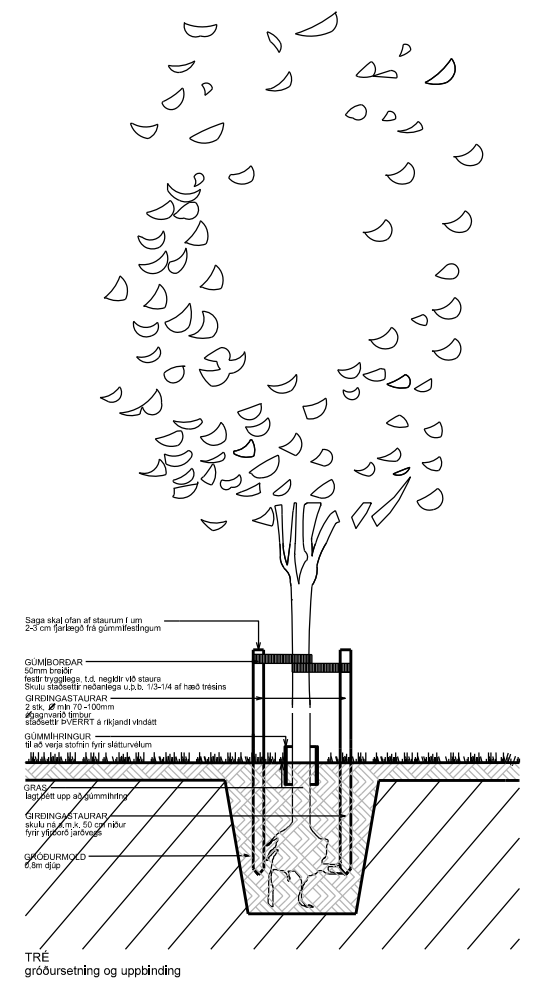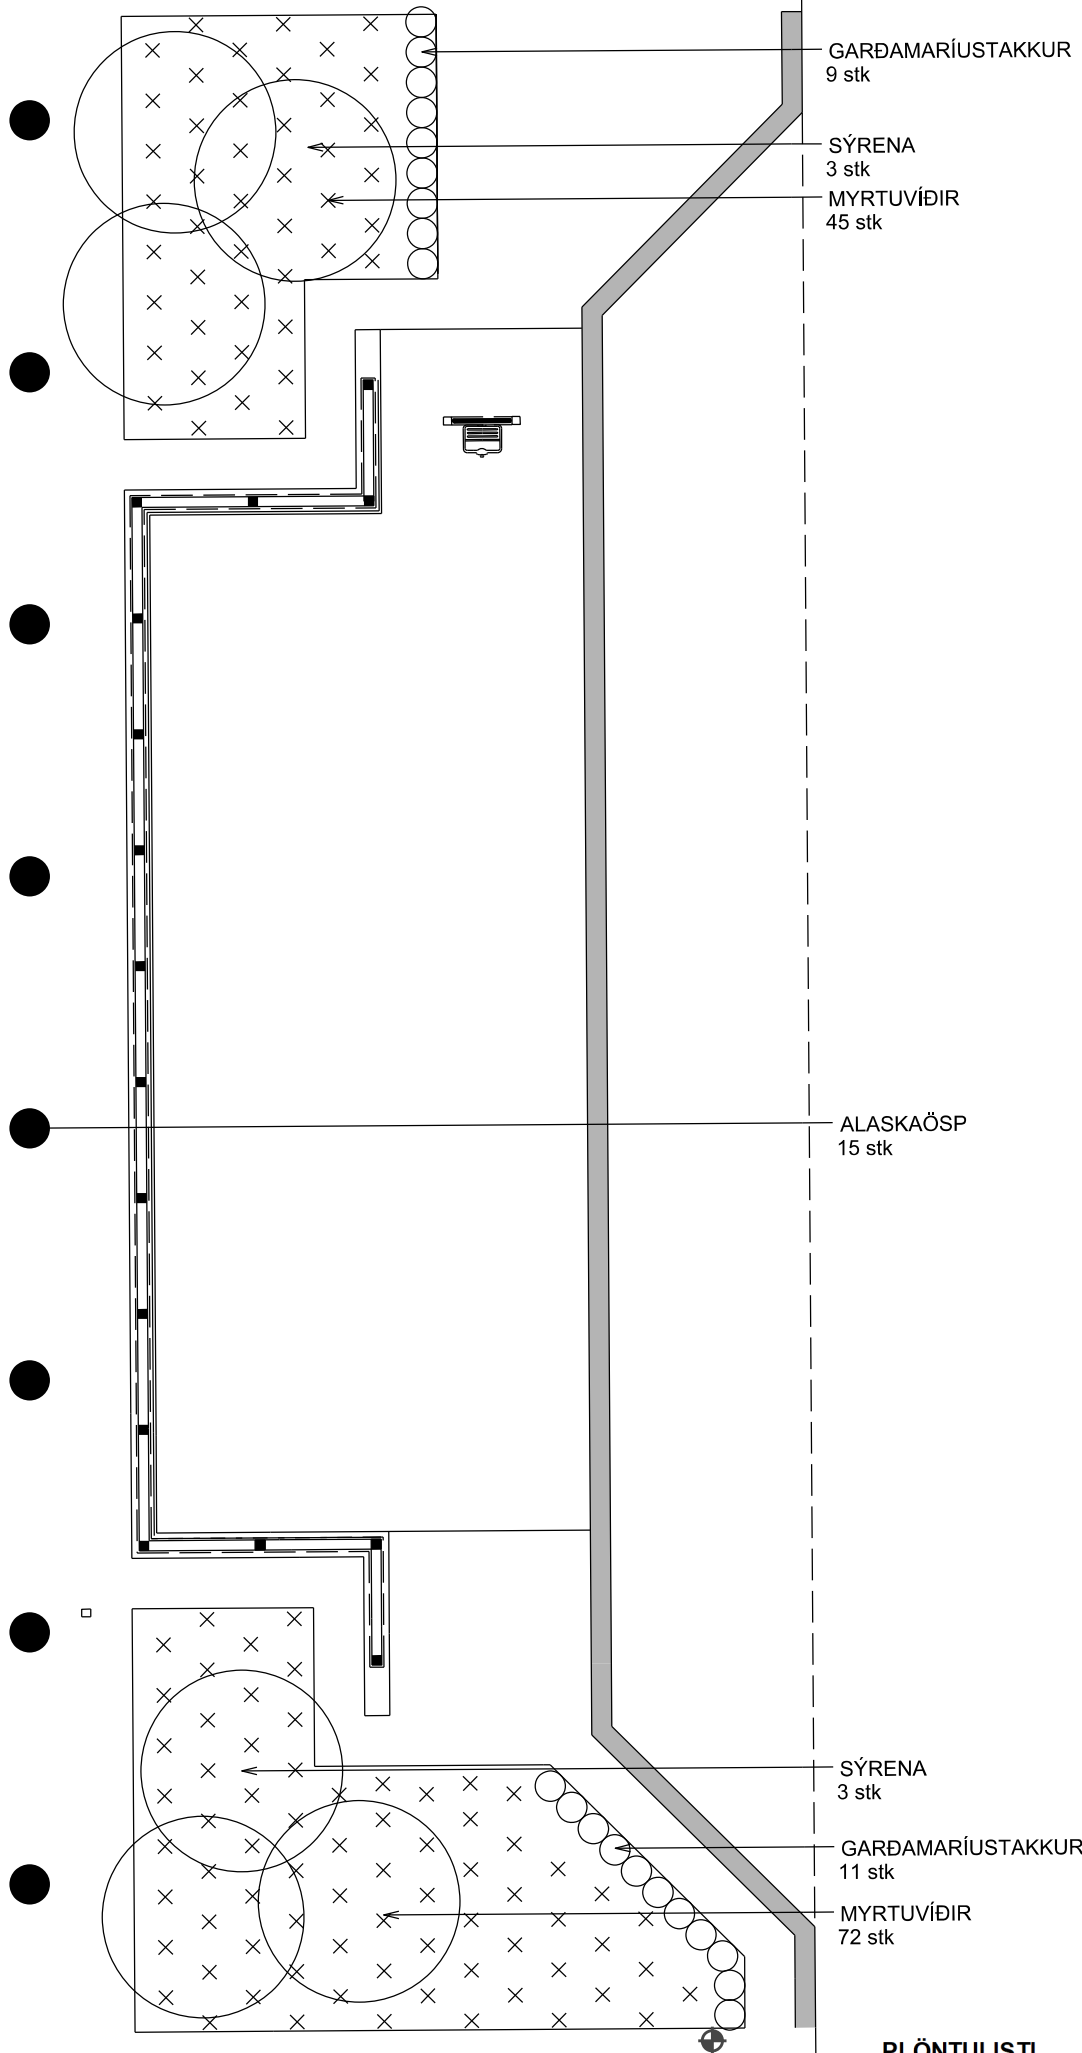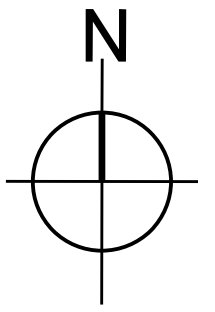

**PLÖNTULISTI**

Íslenskt heiti	Latneskt heiti	Gerð	Stærð	Fjöldi
Alaskaösp	Populus trichocarpa	Hnauspl.	250 - 300 cm	15 stk
Elinorsýrena	Syringa x prestoniae 'Elinor'	Hnauspl.	125 - 150cm	6stk (3+3)
Myrtuvíðir	Salix myrsinites	Hnauspl.	40 - 60cm	137stk(81+56)
Garðamariustakkur	Alchemilla mollis	1. flokkur		20 stk(11+9)

**ENDURGERÐ GRENNÐAR-STÖÐVAR Á KJALARNESI**

**GRÓÐURPLAN**

Dags. 03.12.11.2018

Mkv. 1: 75(a3)

**09**  
Teikn nr.

*hornsteinar*  
arkitektar ehf