

Umsókn til skipunar í trúá

9.3.2021 14:03

Almennar upplýsingar

Nafn [REDACTED]insson
Erindi nr. [REDACTED]09-0065
Kennitala [REDACTED]9
Heimilisfang [REDACTED]LLA 18, Kópavogur
Póstnúmer [REDACTED]
Símanúmer [REDACTED]
Netfang [REDACTED]dslag.is
Nafn forsvarsmanns (ef um fjöleignarhús er að ræða) [REDACTED]

Netfang tengiliðs

Greiðanda kenittala 5002992319
Greiðanda nafn Landslag ehf
Greiðanda netfang finnur@landslag.is

Framkvæmdasvæði

Heimilisfang/lóðarheiti Vesturlandsvegur á Kjalarnesi, Hof

Umsækjandi er Annar / aðrir

Umsækjandi Hefur kynnt sér gildandi deiliskipulag

Erindið fjallar um Breytingu á deiliskipulagi

Stutt lýsing á erindi Breyting á afmörkun deiliskipulags Hofs að deiliskipulagi Vesturlandsvegur


Meðfylgjandi gögn og upplýsingar varðandi umsókn 2 þar sem við á

Uppdrættir


Lýsandi nafn 21017-Hof-dskbr_A3-dskbr.pdf skjals

-


Nei, ekki hefur verið haft samband við veitufyrirtæki
Ekki þörf í þessu tilfelli

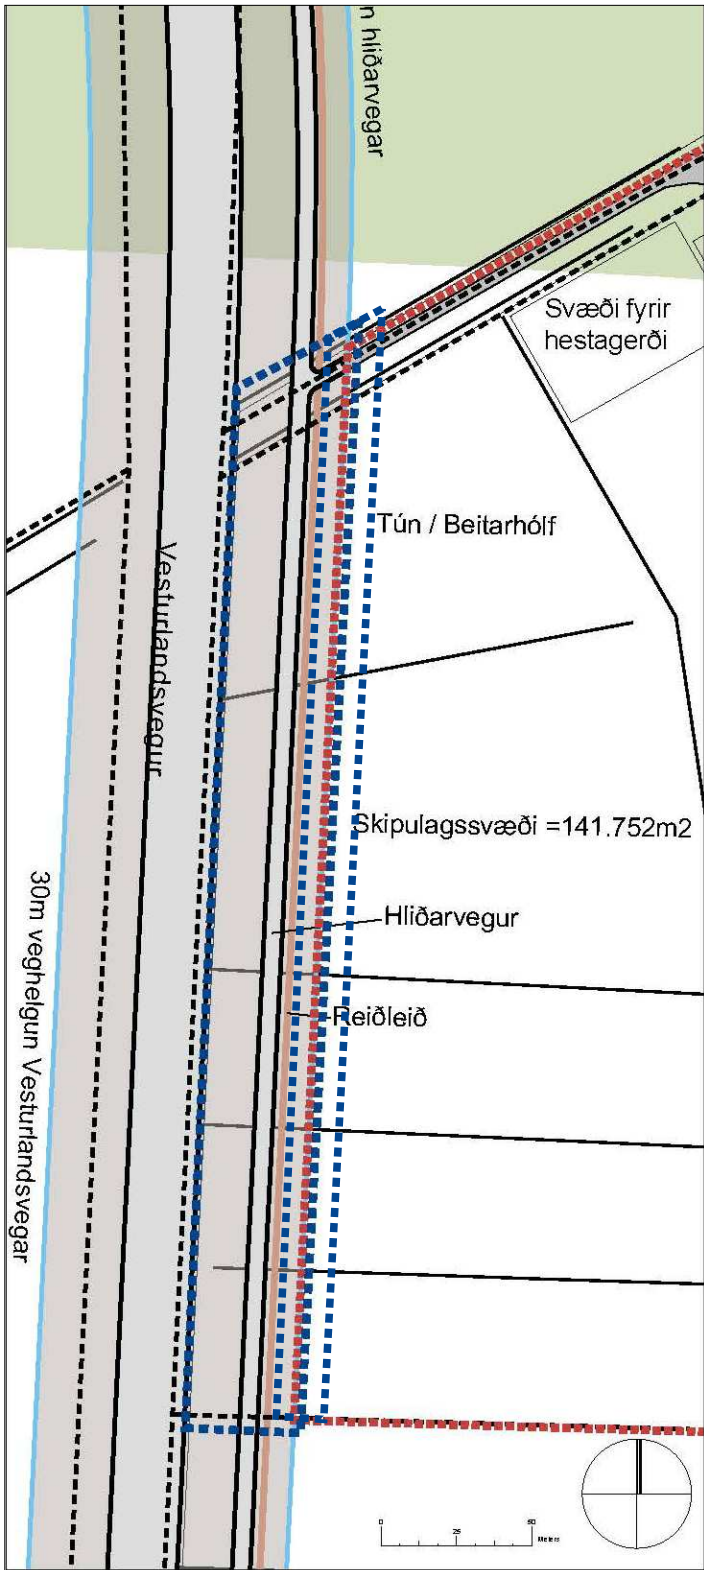

Hluti gildandi deiliskipulags staðfest 14.09.2017 með síðari breytingu frá 13.08.2020. Mælikv 1:2500. Afmörkun fyrri breytingar sést einnig á þessum upprætti.

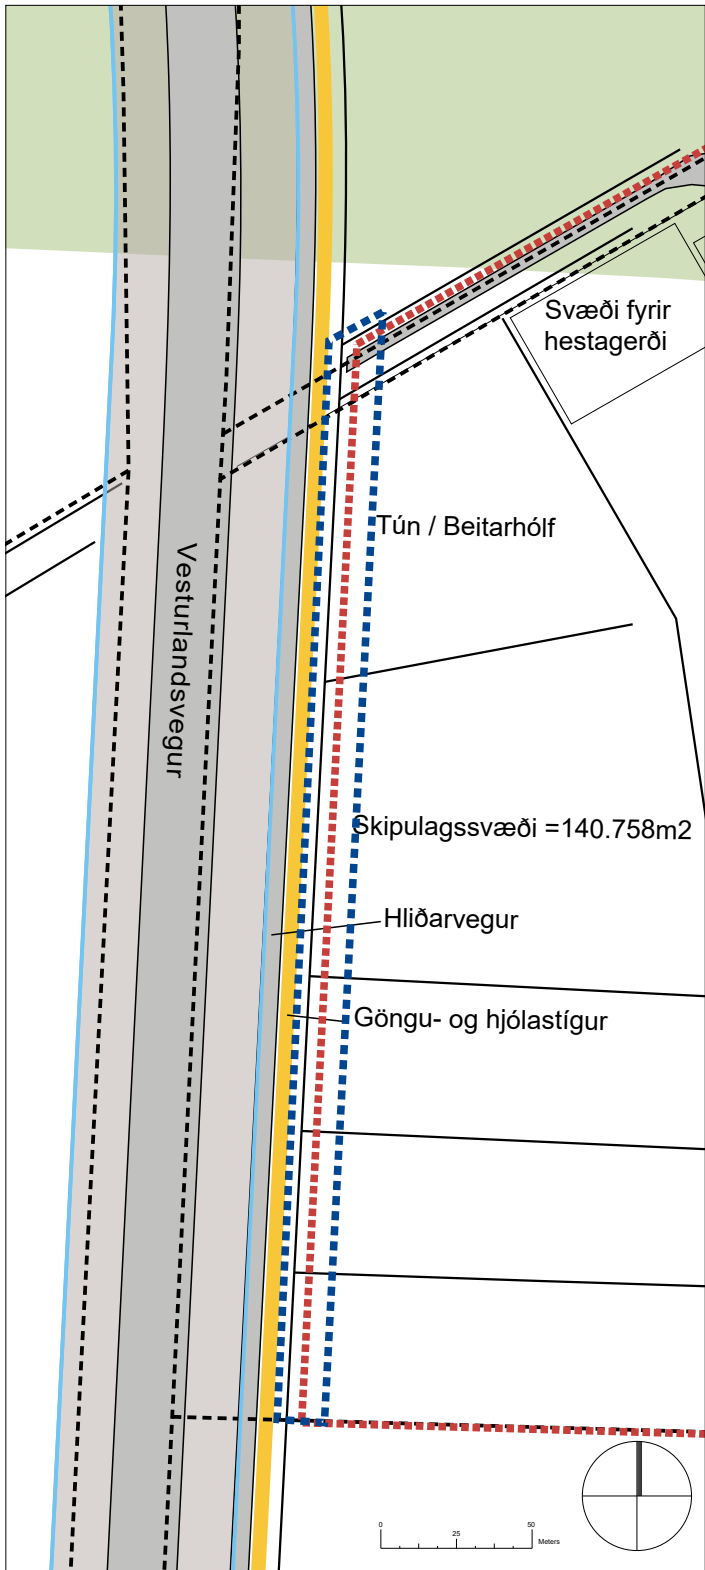

Tillaga að breyttum skipulagsmörkum Mælikv 1:2500

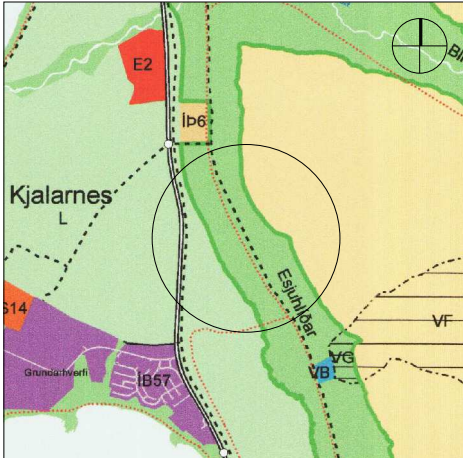

Hluti aðalskipulags 2010-2030 1:100.000

Skýringar	
	Deiliskipulagsbreyting
	Skipulagsmörk
	Lóðarmörk
	Græni trefillinn og trjárækt skv aðalskipulagi
	Vegir
	Byggingarreitur
	Skurðir
	Formminjar - vegur
	Herminjar
	Rotþró
	Stofnstígur skv aðalskipulagi og deilisk. Vesturlandsvegur
	Reiðleið
	Veghelgunarsvæði

Greinargerð

Eftirfarandi breyting er gerð á deiliskipulaginu:

- Afmörkun deiliskipulagsins hliðrast um 2-3 metra til austurs vegna breytingar á afmörkun deiliskipulags Vesturlandsvegur sem þetta deiliskipulag miðast við. Skipulagssvæðið minnkar úr 141.752m² í 140.758, sjá einnig upprætti.

Breytingar utan deiliskipulagsmarka tilheyra deiliskipulagi Vesturlandsvegur.

Deiliskipulagsbreyting þessi sem fengið hefur meðferð í samræmi við ákvæði 1.mgr. 43. gr. skipulagslaga nr. 123/2010 var samþykkt í _____ þann _____ 20__ og í _____ þann _____ 20__.

Tillagan var auglýst frá _____ 20__ með athugasemdarfresti til _____ 20__.

Auglýsing um gildistöku deiliskipulagsbreytingarinnar var birt í B-deild Stjórnartíðinda þann _____ 20__.

Esjuhof, Kjalarnesi			
Deiliskipulagsbreyting - Tillaga			
Breytt skipulagsmörk			
KVARDI-A3:	1:2500	TEIKN NR:	
DAGS:	08.03.2021	HANNAB:	FK
FLOKKUR:	0000-reyk	TEIKNAB:	HN
SKRÁ:	21017-Hof-dskbr.dwg	VERKNR:	21017

