




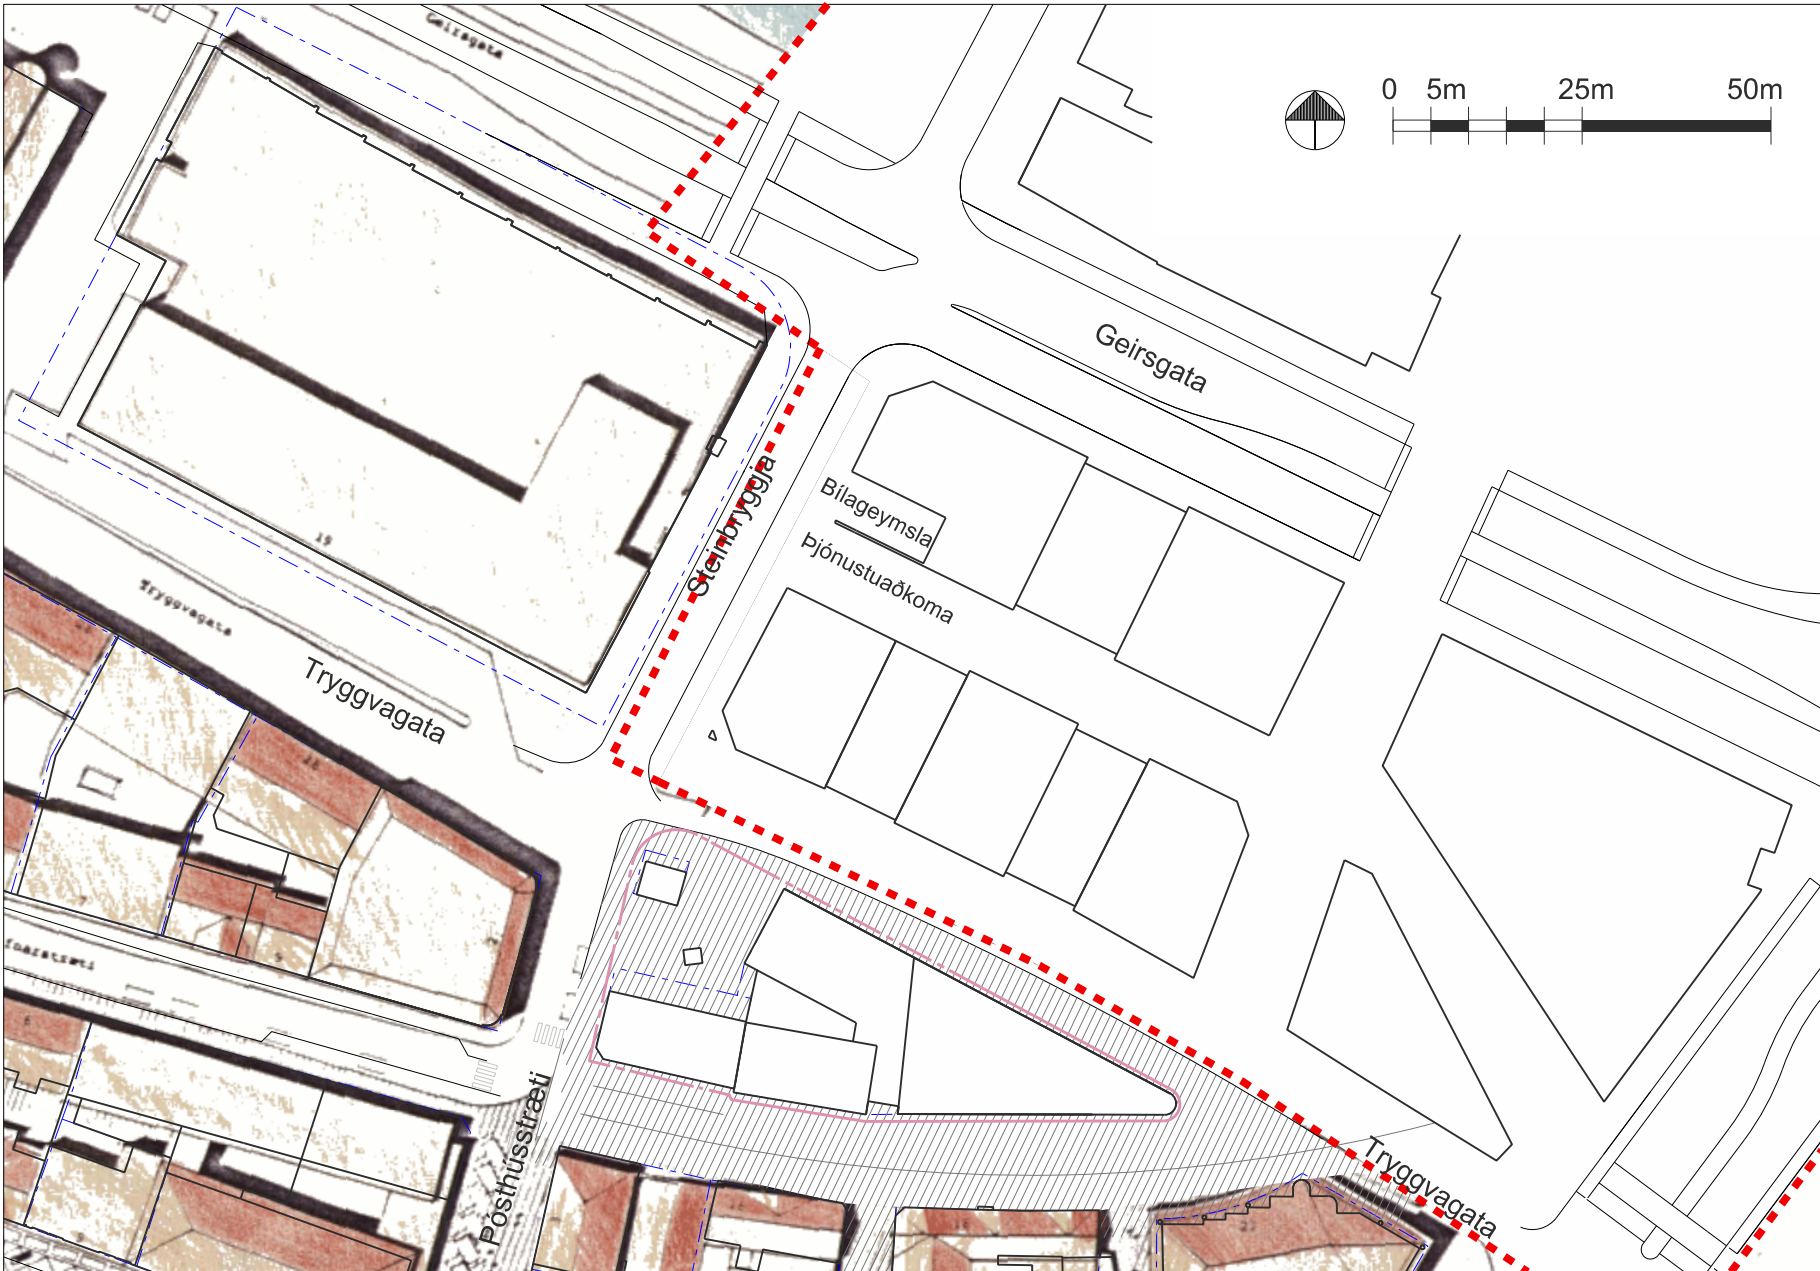

Deiliskipulag Kvosarskipulags samþykkt 01.10.1987 með breytingum á Hafnarstætisreit. mkv. 1:1000

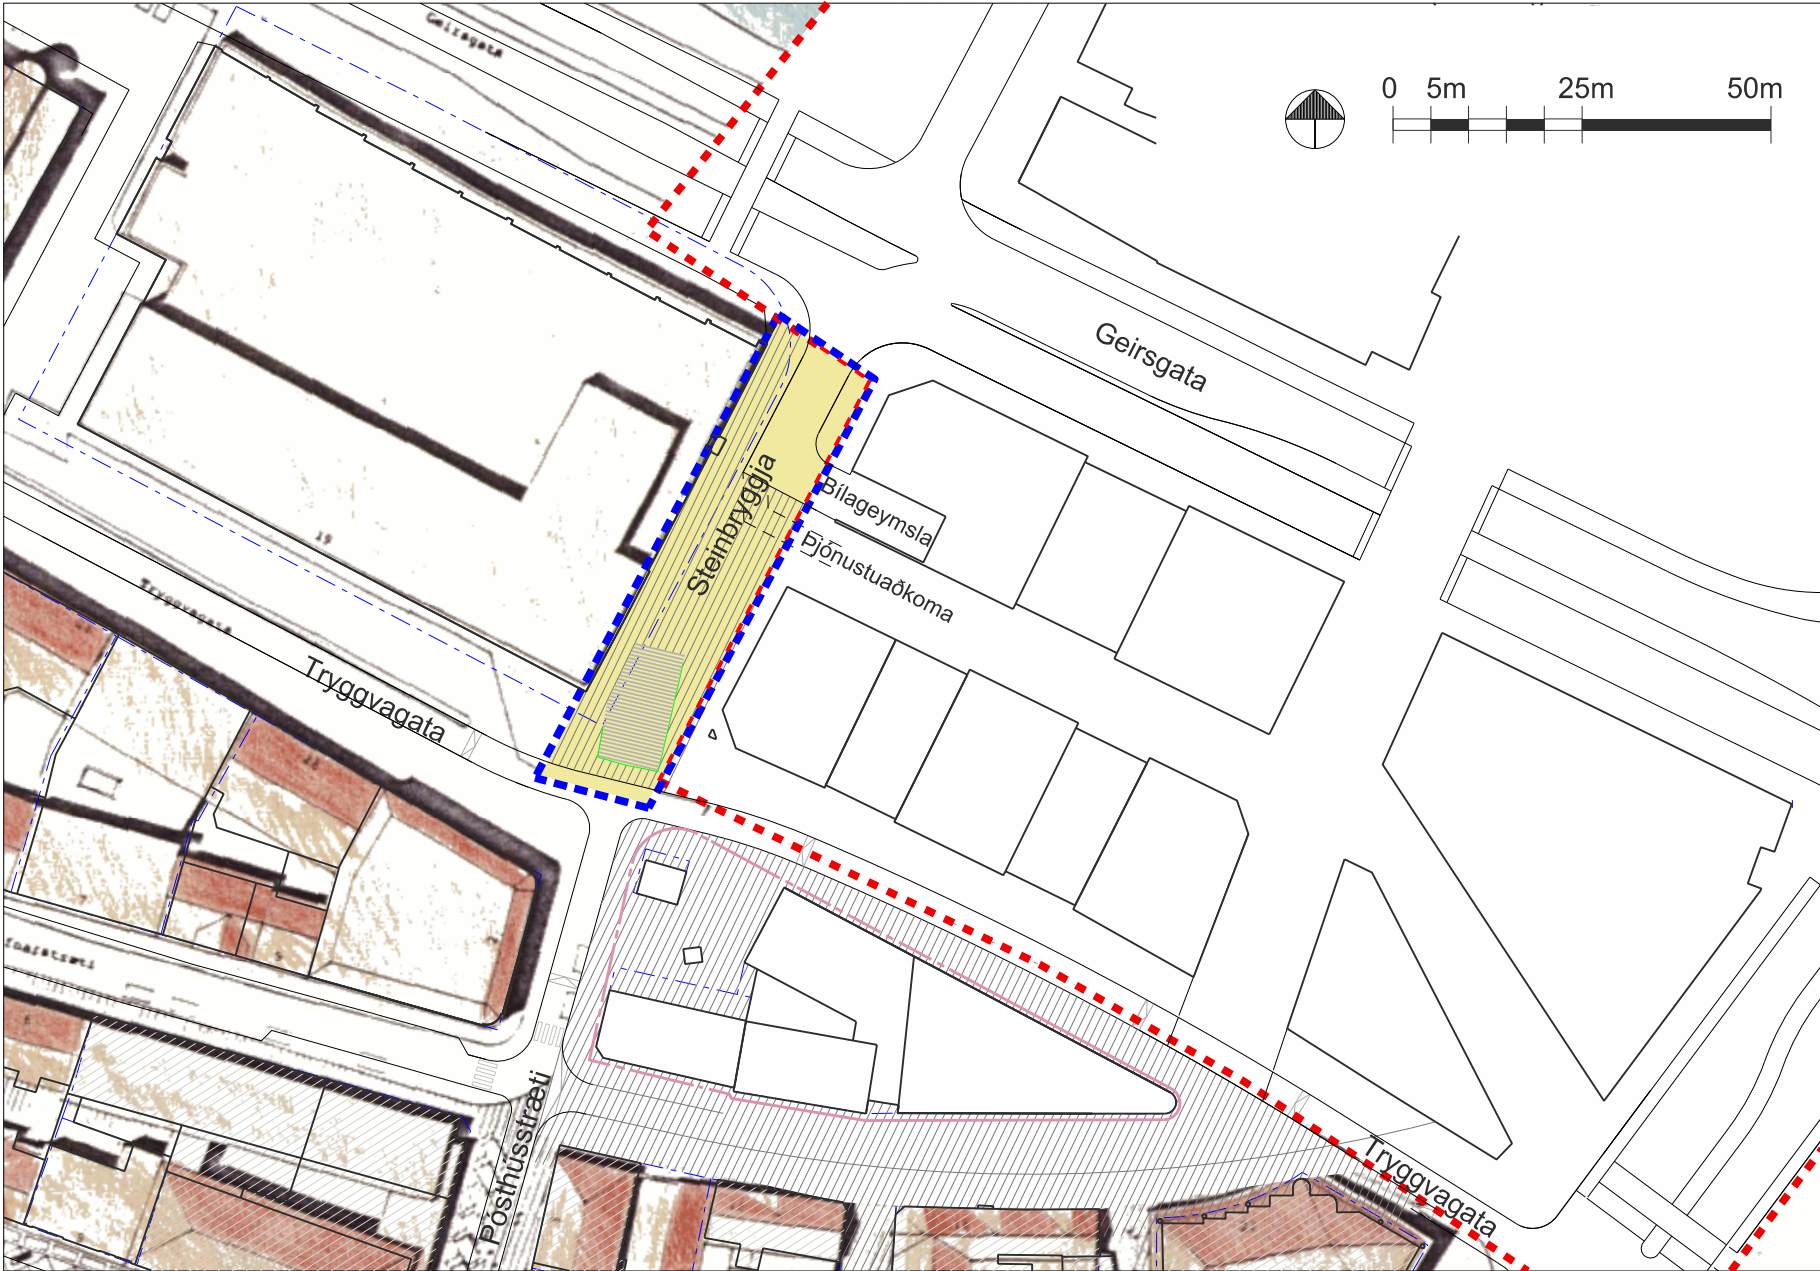

Tillaga að breyttu skipulagi Kosarinnar, 05.nóvember 2018, mkv. 1:1000

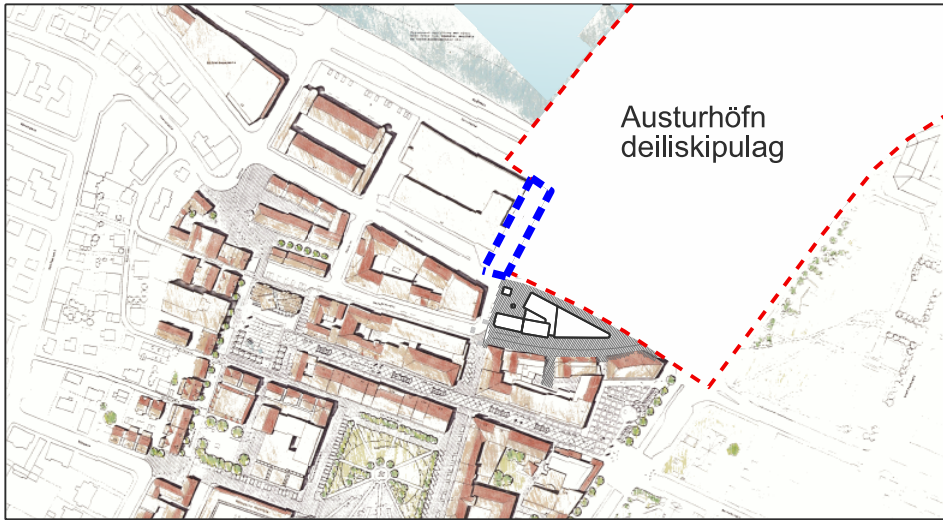

Skýringarmynd - Kvosarskipulag

GREINARGERÐ MEÐ BREYTINGU Á DEILISKIPULAGI

Gildandi er deiliskipulag Kvosar sem samþykkt var 1. október 1983, breytt deiliskipulag Hafnarstrætisreits samþykkt 12. apríl 2017 og aðliggjandi deiliskipulag Austurhafnar samþykkt 18.05.2006 (með nokkrum áorðnum breytingum). Gerð er breyting á deiliskipulagi vegna torgsvæðis við Steinbryggju, þar sem steinlögn gömlu Steinbryggjuna (upphaflega gerð 1884 og löguð 1893) er gerð að hluta göngusvæðis.

Mörk deiliskipulags Kvosarinnar eru færð í austur þannig að þau liggja 3 metra frá lóðamörkum deiliskipulags Austurhafnar. Deiliskipulag Austurhafnar minnar þannig um 451 m² og er sú breyting auglýst samhliða. Er þetta gert í samráði við skipulagshöfunda Austurhafnar.

Svæði sem breytingin tekur yfir nær frá þessum nýju mörkum deiliskipulags Austurhafnar að húsvegg Tryggvagötu 19, Tollstöðvarinnar. Stærð breytingarsvæðis er 935 m².

Á breytingarupphætti eru sýnd afmörkun gömlu Steinbryggjunnar eins og hún var mæld við uppgröft í september 2018. Torgsvæði umhverfis Steinbryggjuna verður hluti af torg/göngusvæði nærliggjandi svæða Austurhafnarskipulags. Frá Geirsgötu er reiknað með akstri inn í bílageymslur undir byggingum Austurhafnarsvæðisins. Einnig verður leyfður takmarkaður innakstur vegna aðkomu þjónustubíla og skal gera ráð fyrir því við hönnun torgsvæðisins.

Torgið umhverfis Steinbryggjuna skal vera miðborgartorg með götutrjám, götugögnum og vandaðri lýsingu. Gamla Steinbryggjan skal vera mikilvægur hluti af torginu.

Að öðru leyti gilda skilmálar deiliskipulags Kvosarinnar, samþykkt í borgarráði 1. október 1983.

I VINNSLU

SKÝRINGAR

Mörk deiliskipulagsbreytingar




Mörk deiliskipulags
að skipulagi Austurhafnar



Mörk deiliskipulags
Hafnarstrætisreits



"Steinbryggja" - fornminjar
gerðar að hluta af torgi

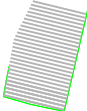

Torgsvæði / göngugötur



Takmarkaður akstur



Mörk lóða



Hluti úr aðalskipulagi Reykjavíkur 2010-2030 - staðsetning breytingar.

Deiliskipulagsbreyting þessi sem fengið hefur meðferð í samræmi við ákvæði 1. mgr. 43. gr. skipulagslaga nr. 123/2010 var samþykkt í þann _____ 20____ og í þann _____ 20____.

Tillagan var auglýst frá _____ 20____ með athugasemdafresti til _____ 20____.

Auglýsing um gildistöku breytingarinnar var birt í B-deild Stjórnartíðinda þann _____ 20____.

KVOSARSKIPULAG

Deiliskipulagsbreyting götu milli Tryggvagötu og Geirsgötu
Breytt að hluta í göngugötu/torg vegna minja; "Steinbryggju".



REYKJAVÍKURBORG



LANDMÖTUN • HAMRABORG 12 • 200 KÓPAVOGUR • Sími 575 5300 • Faxe 554 5360 • Netfang: landmotun@landmotun.is

DEILISKIPULAGSUPPDRÁTTUR

KVARDI 1: 1000 A2

VERKNR.

0000-DG1803

SKIPULAG: ÁT

TEKNAÐ: ÁT

SAMÞYKKT

KT.

KÓPAVOGUR

001