



# Ásmundarsafn


bætt aðgengi

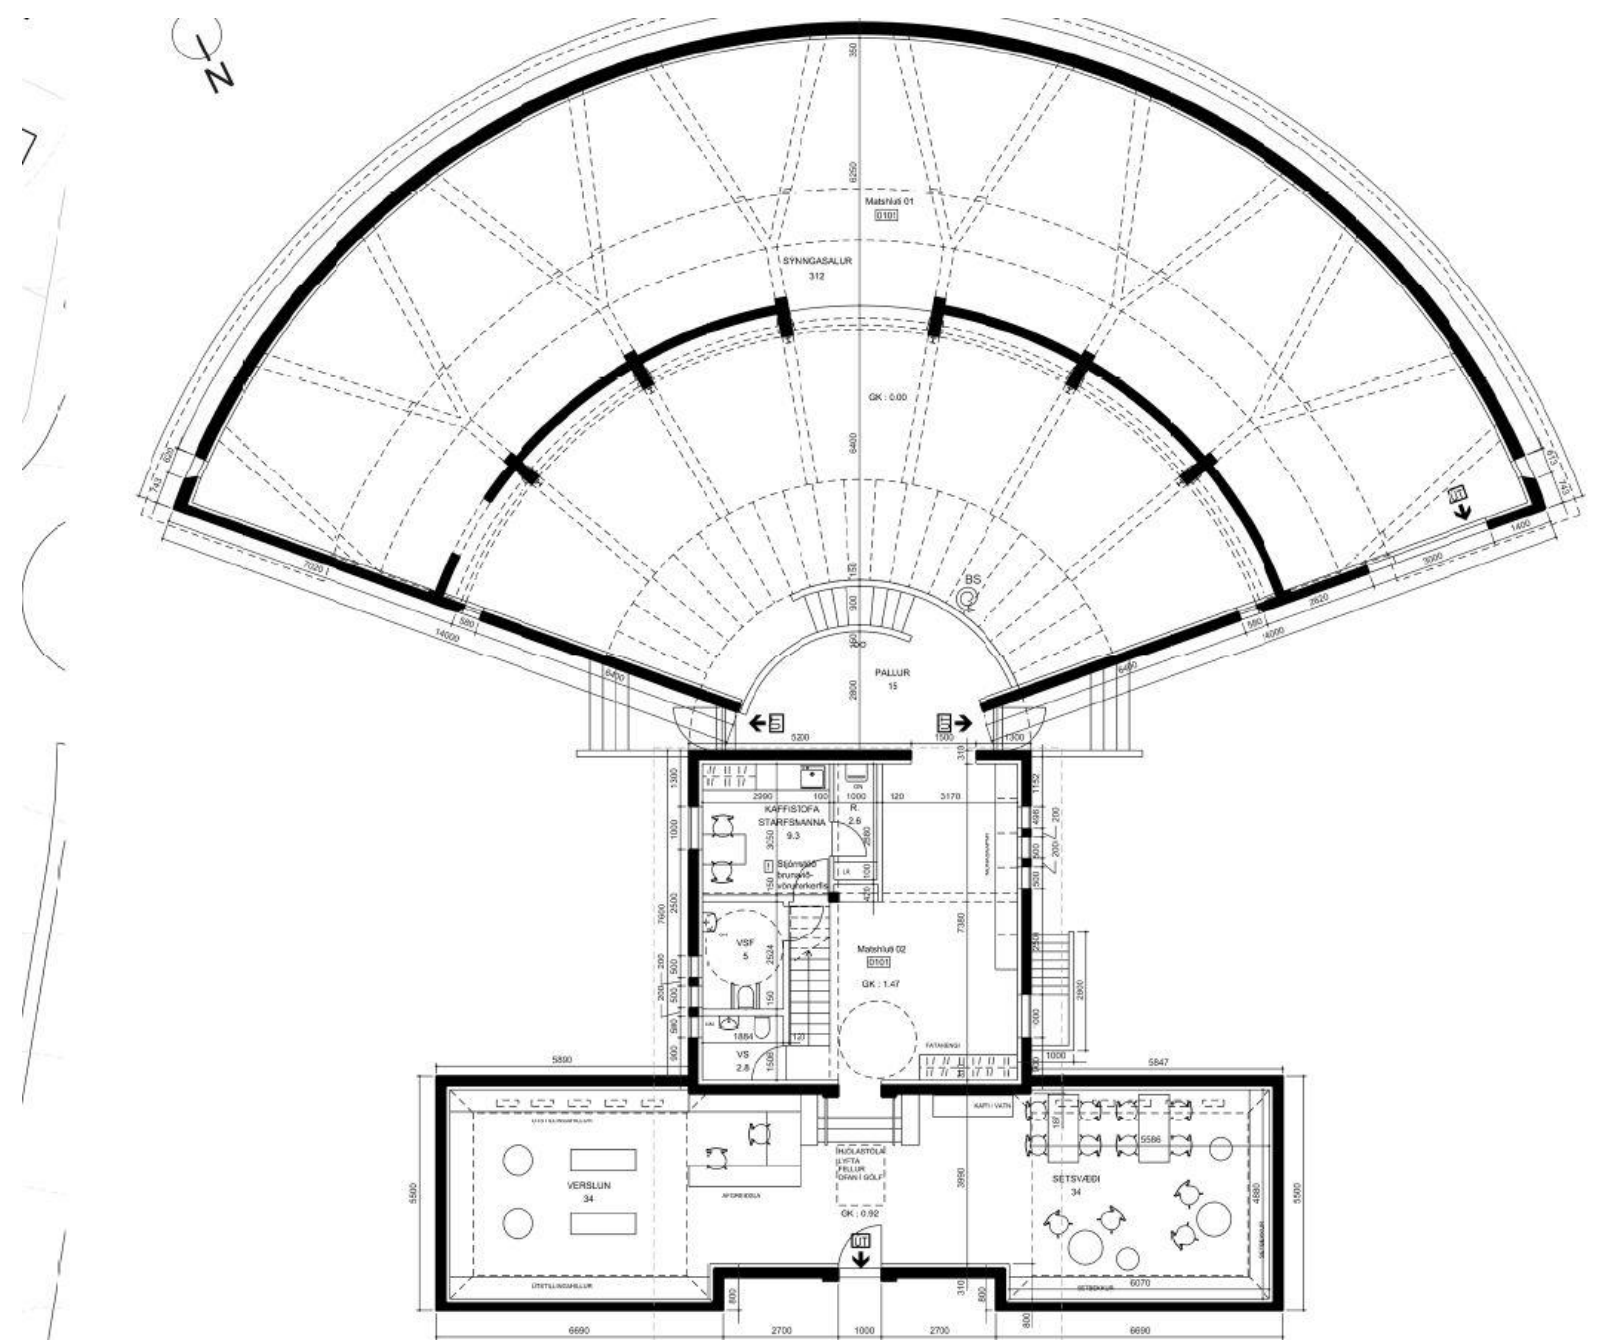

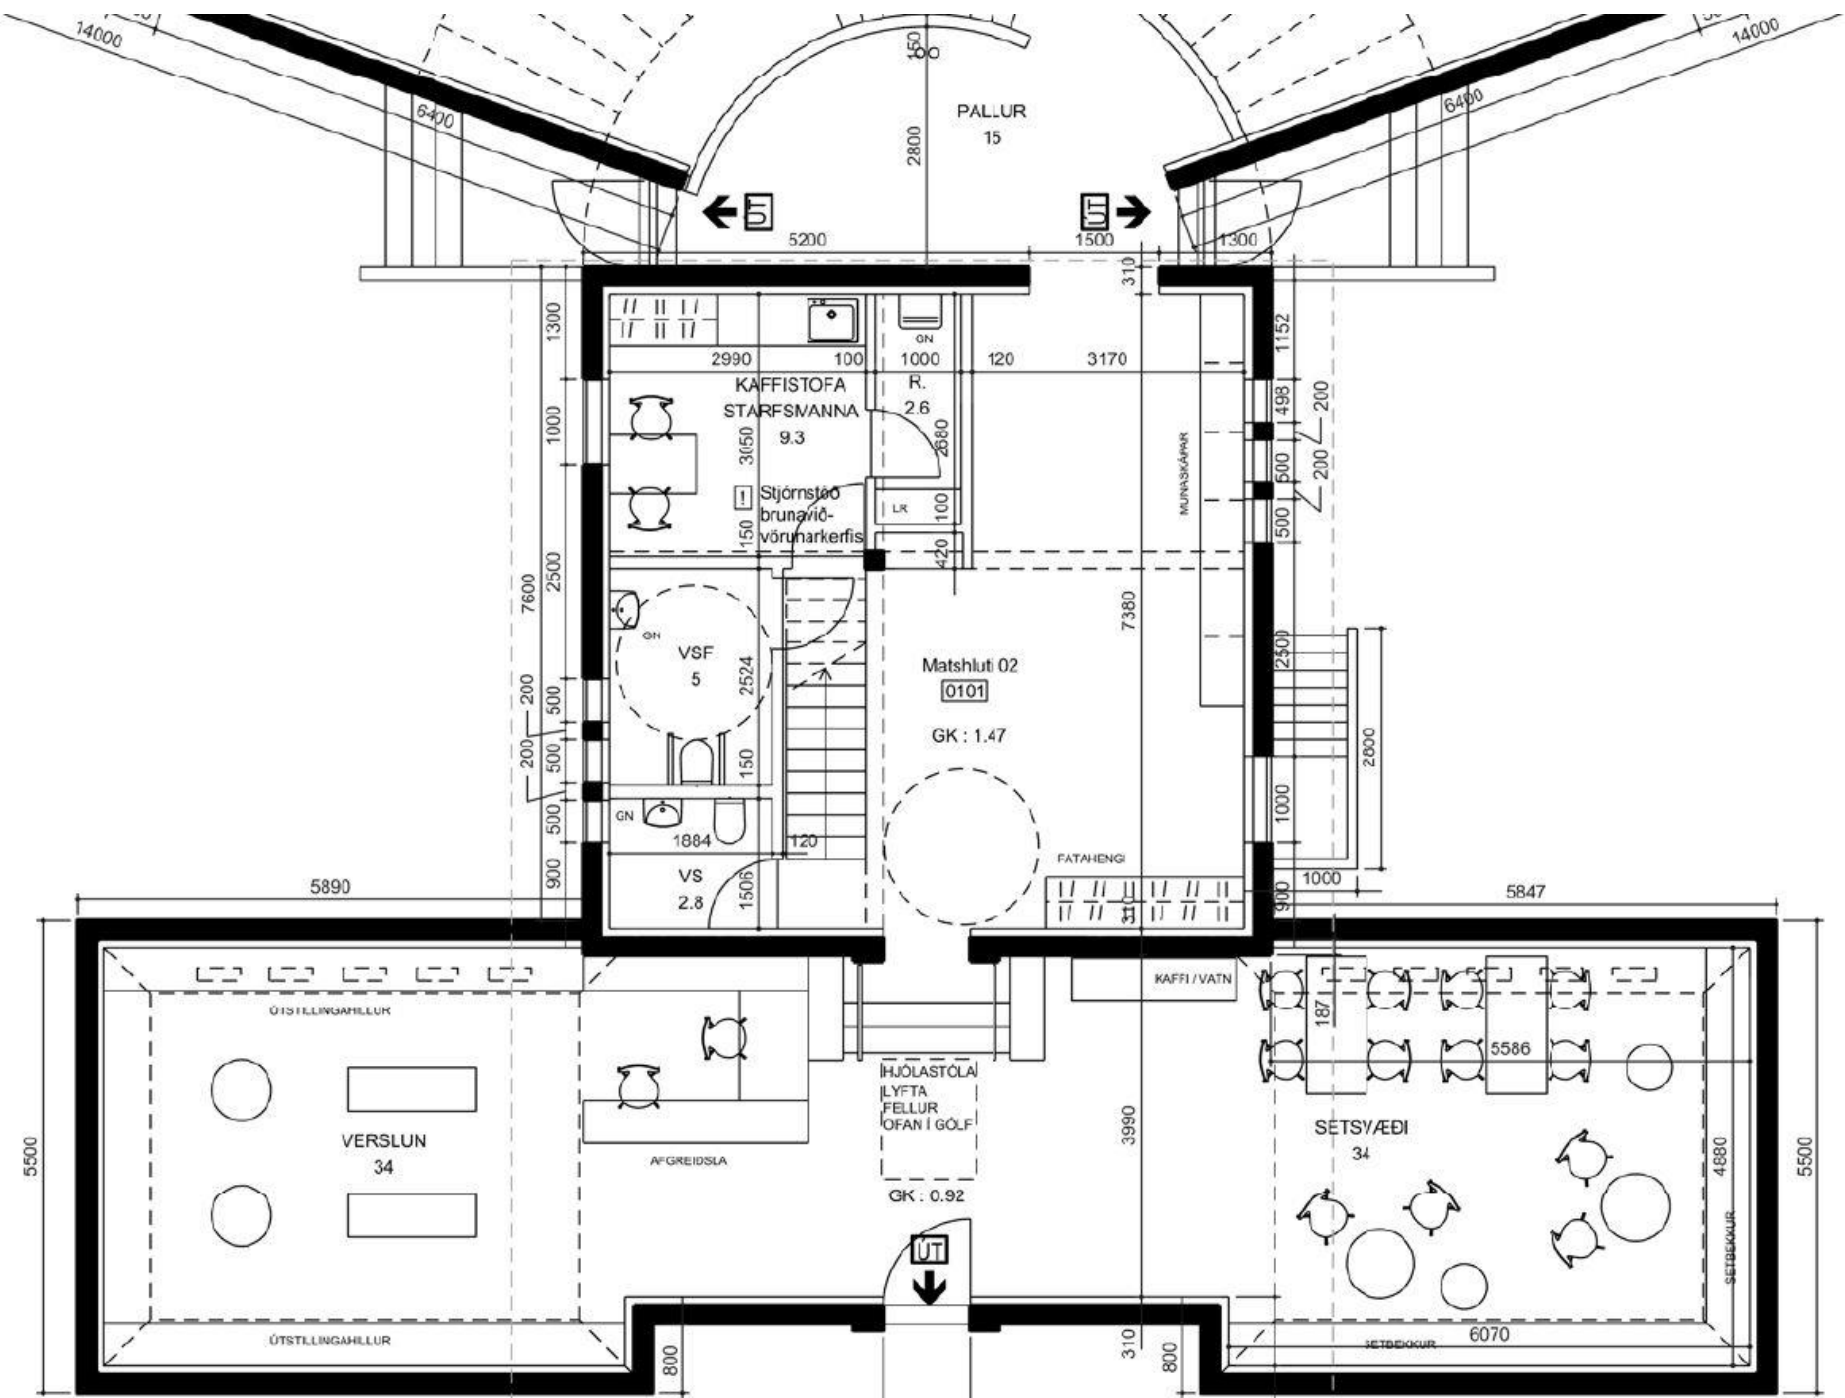





Núverandi ástand

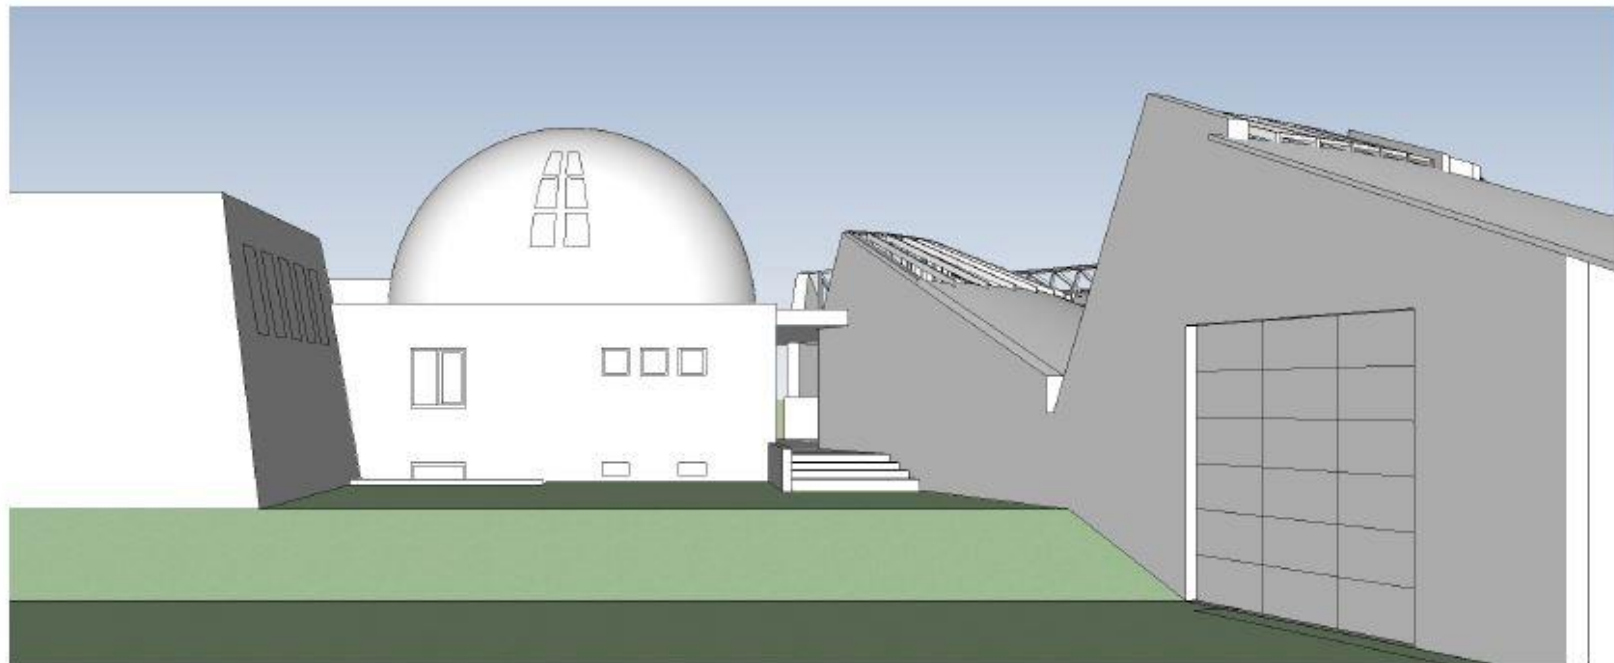


Tillaga

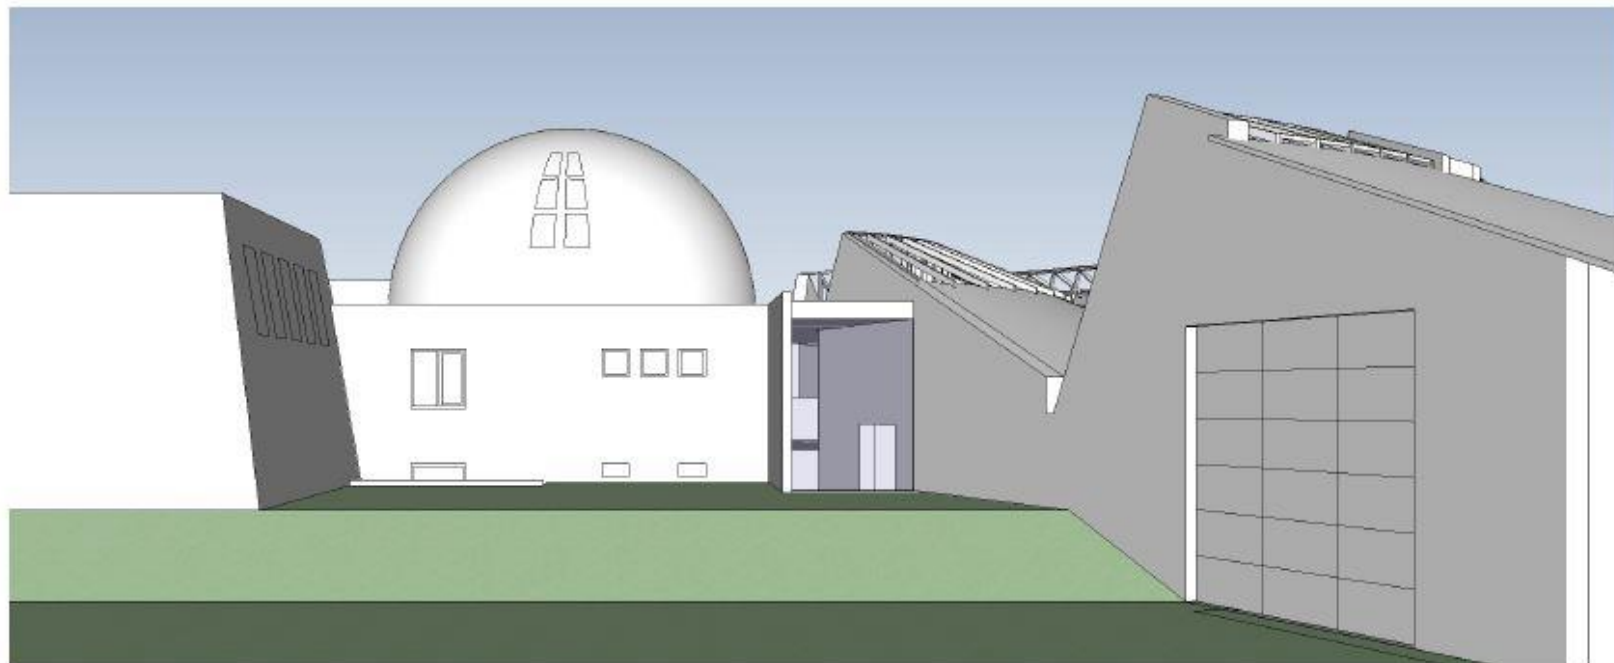

Fjarvíddarsneiðing  
Tillaga

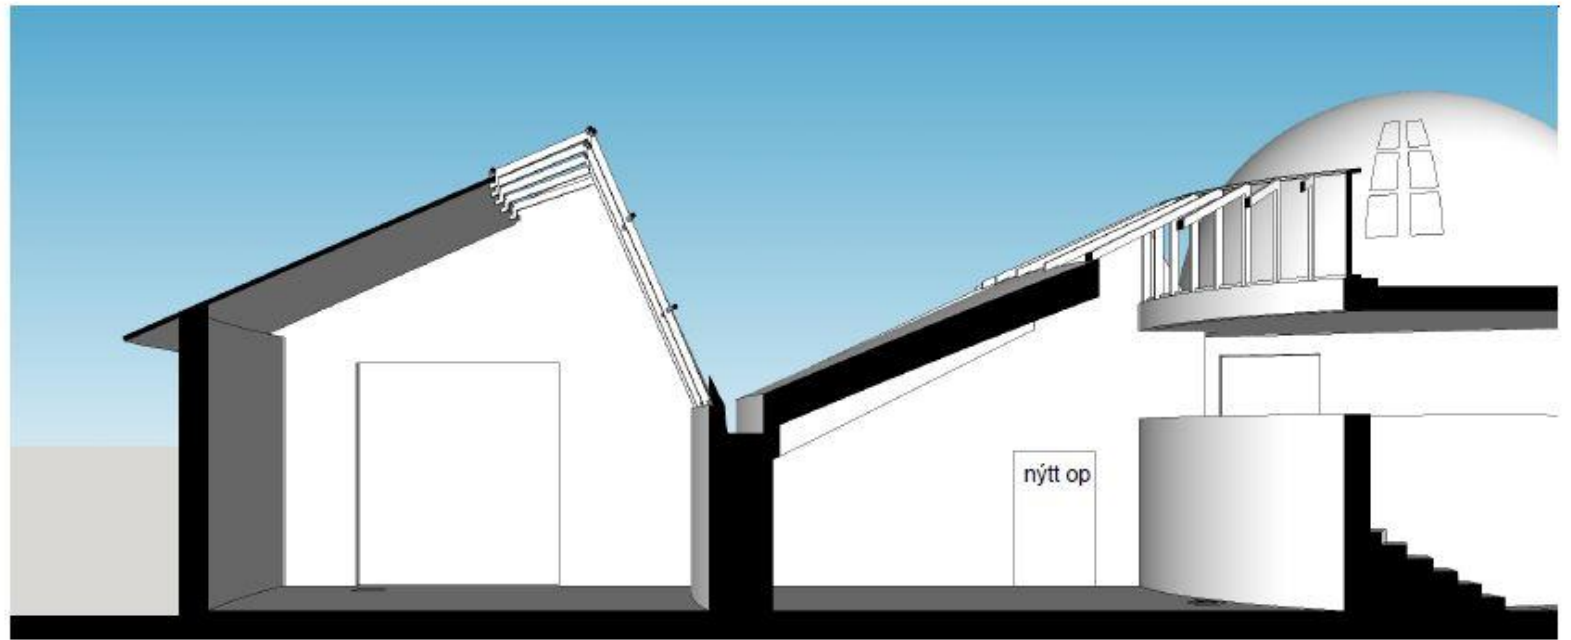

Grunnmynd - mkv. 1:100  
Núverandi ástand

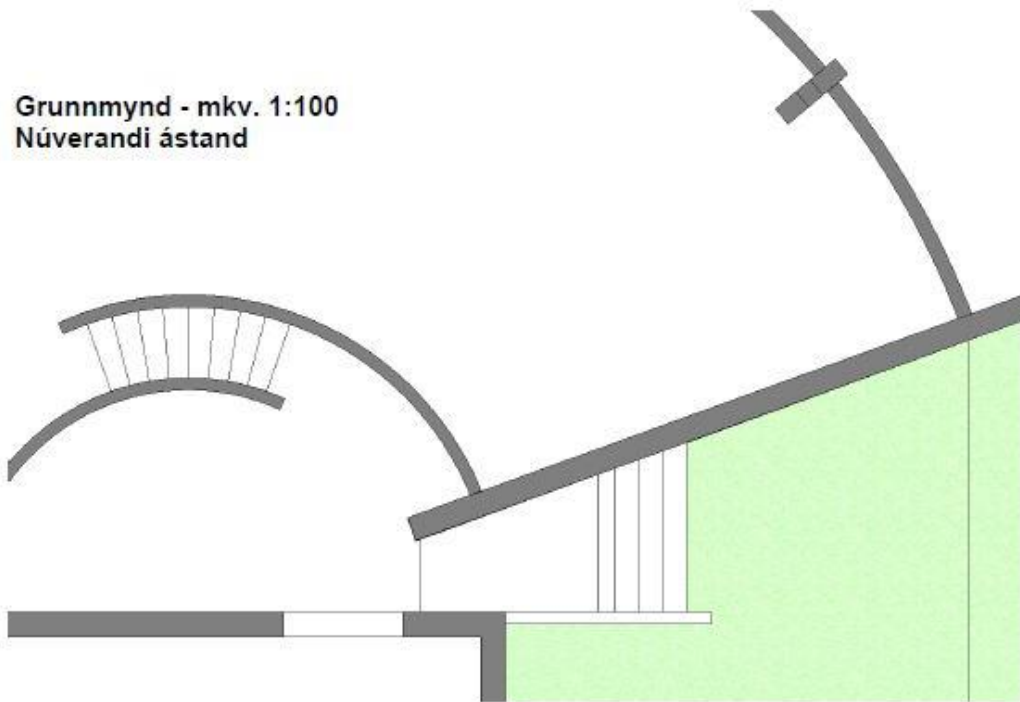

Grunnmynd - mkv. 1:100  
Tillaga

