


Sundlaug í Úlfarsárdal

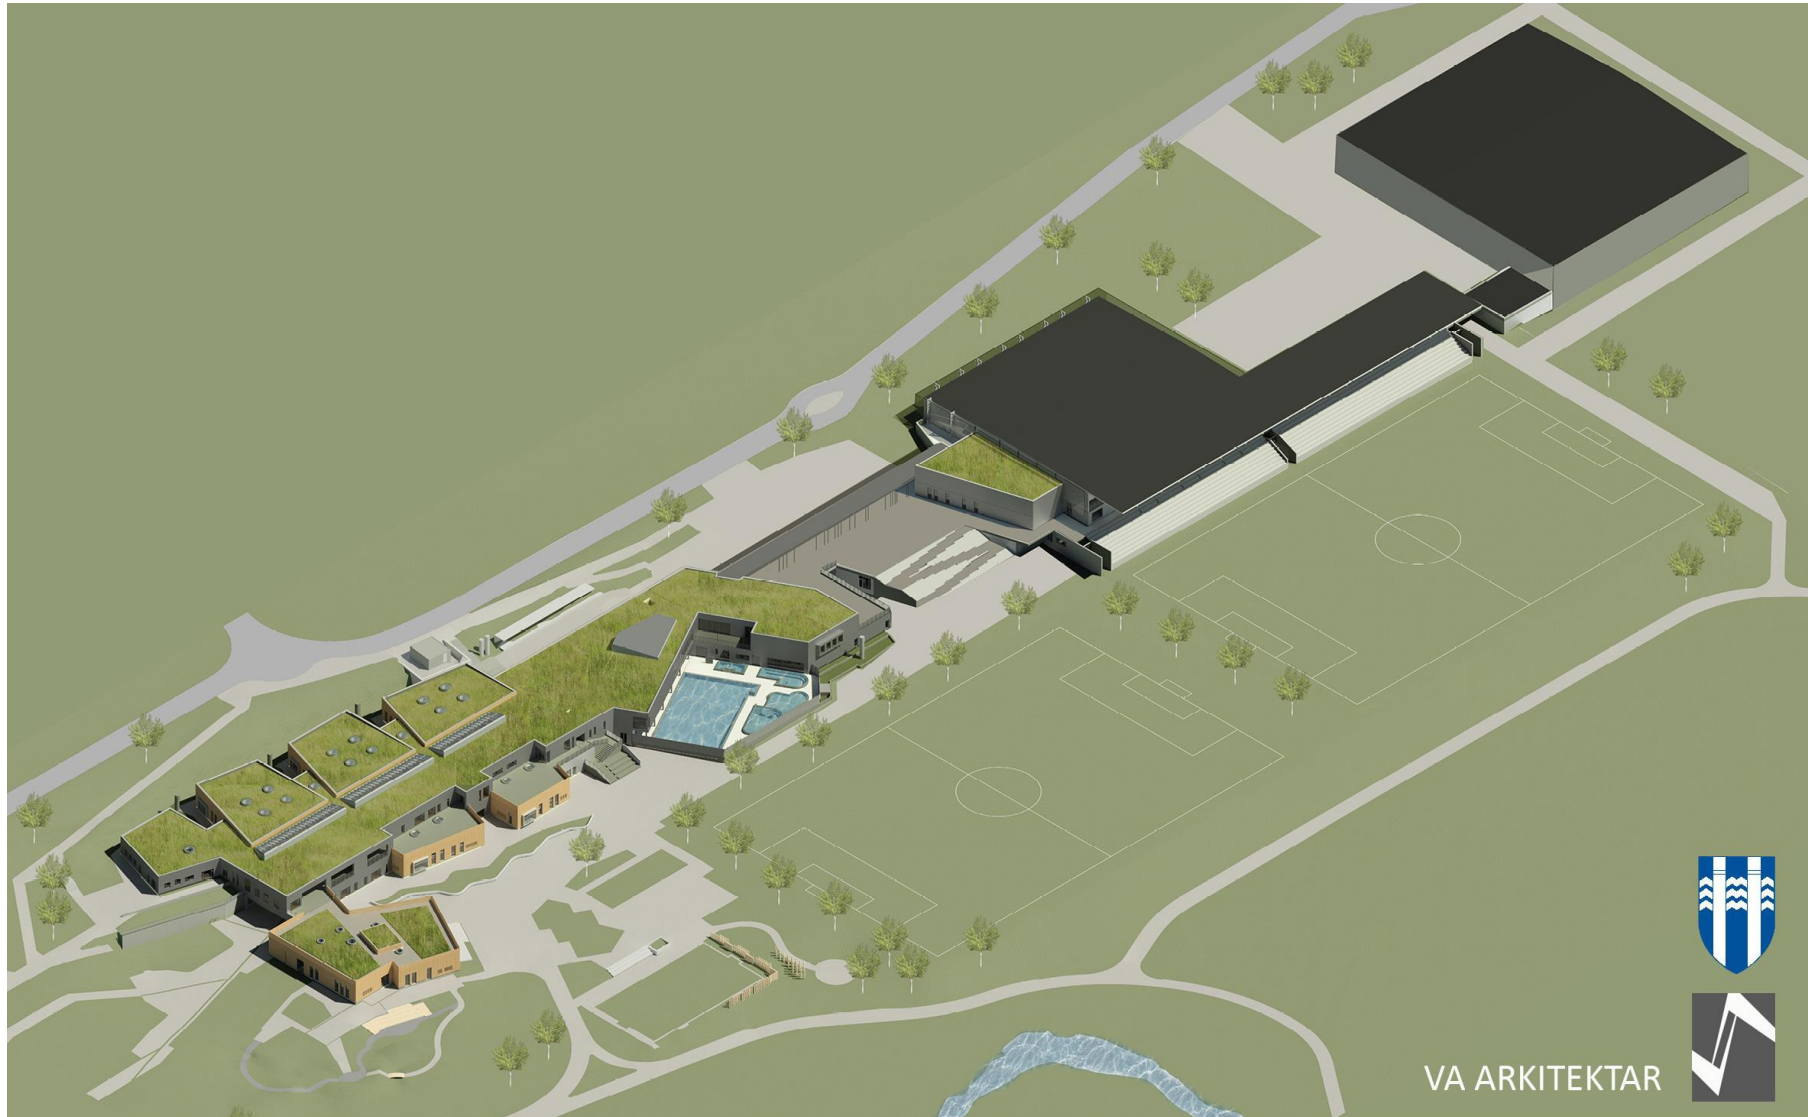


VA ARKITEKTAR




Uppbygging í Úlfarsárdal

Tímalína

- 1. áfangi leikskóli
- 2. áfangi grunnskóli
- 3. áfangi íþróttahús
- 4. áfangi menningarmiðstöð og bókasafn
- 5. áfangi sundlaug
- framkvæmd
- hönnun

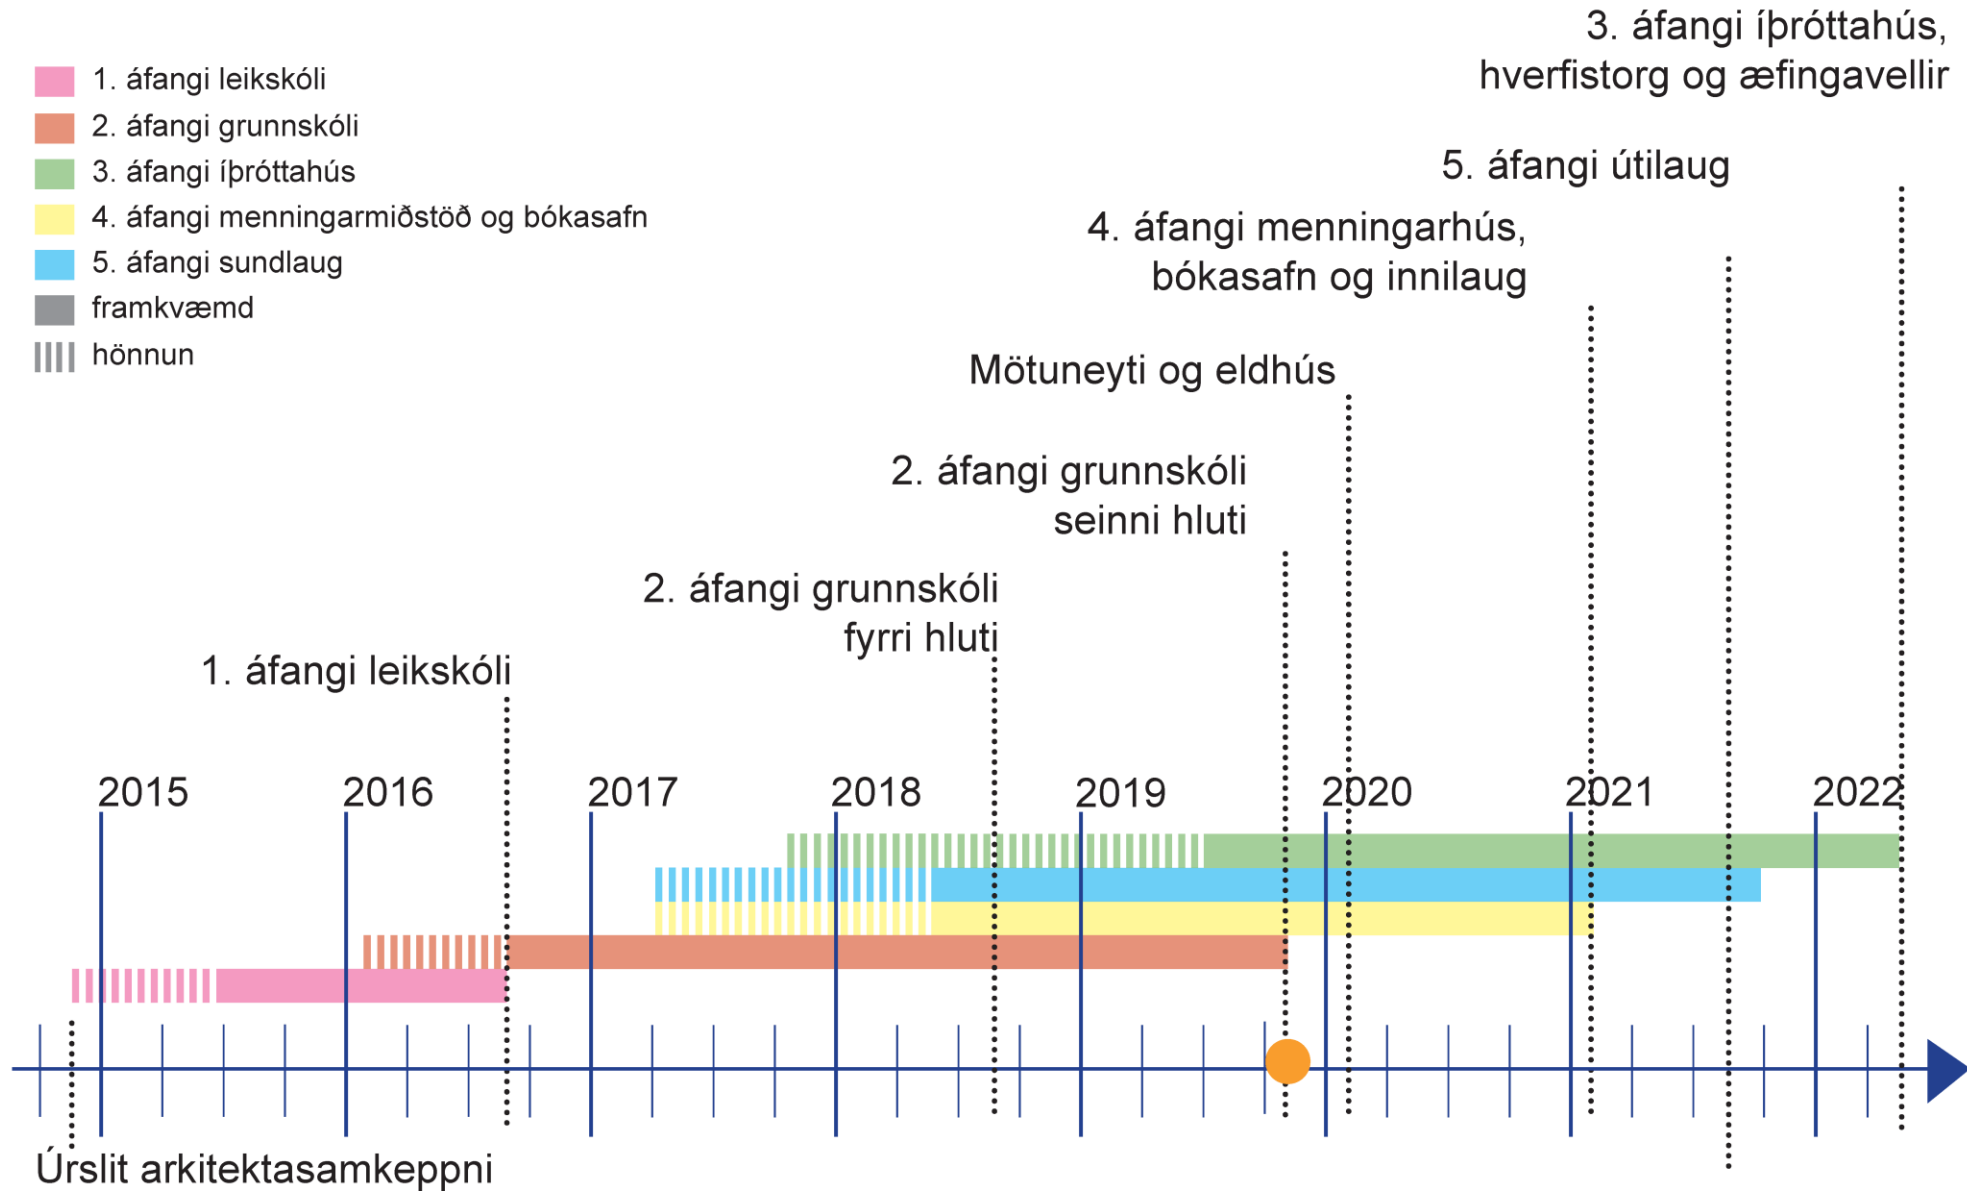


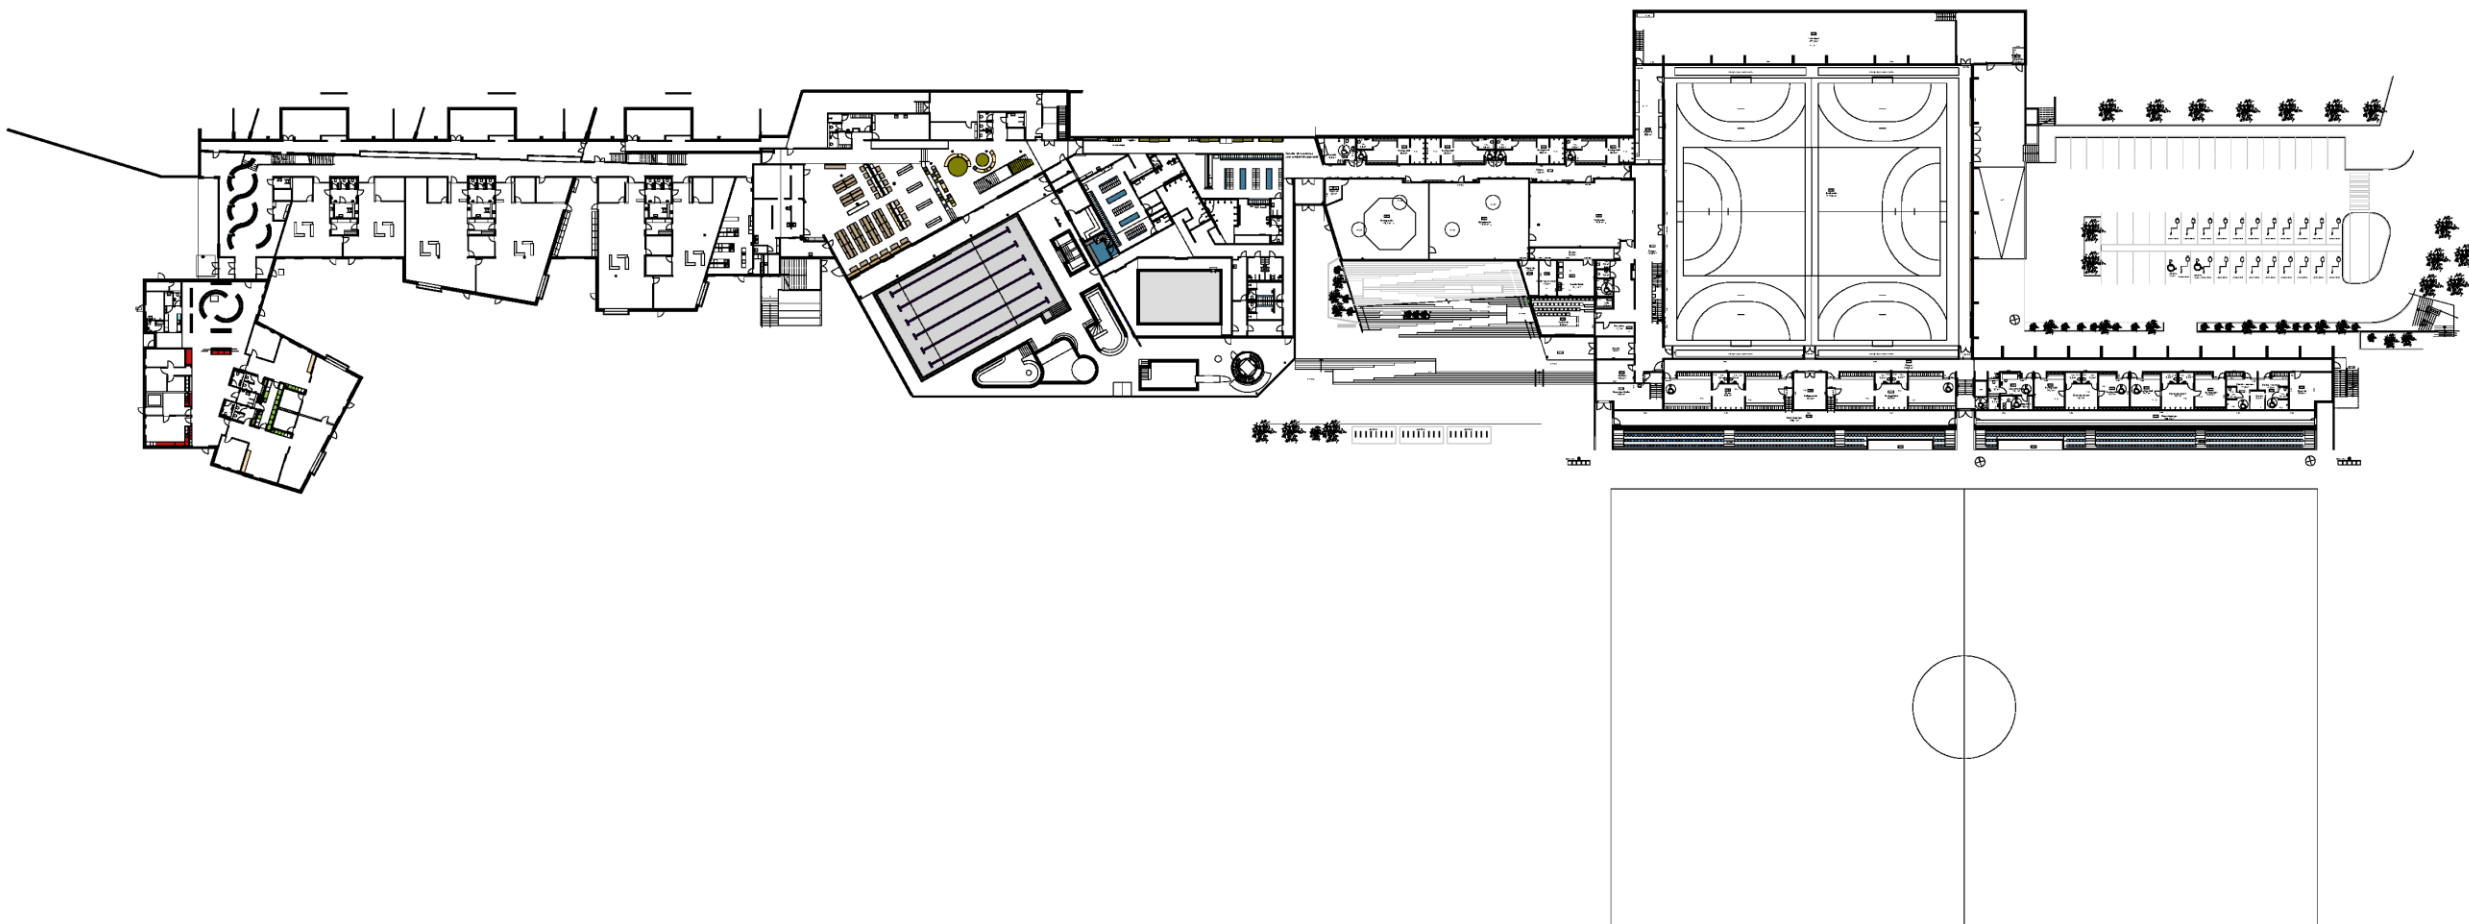

1. hæð



VA vinnustofa
arkitekta

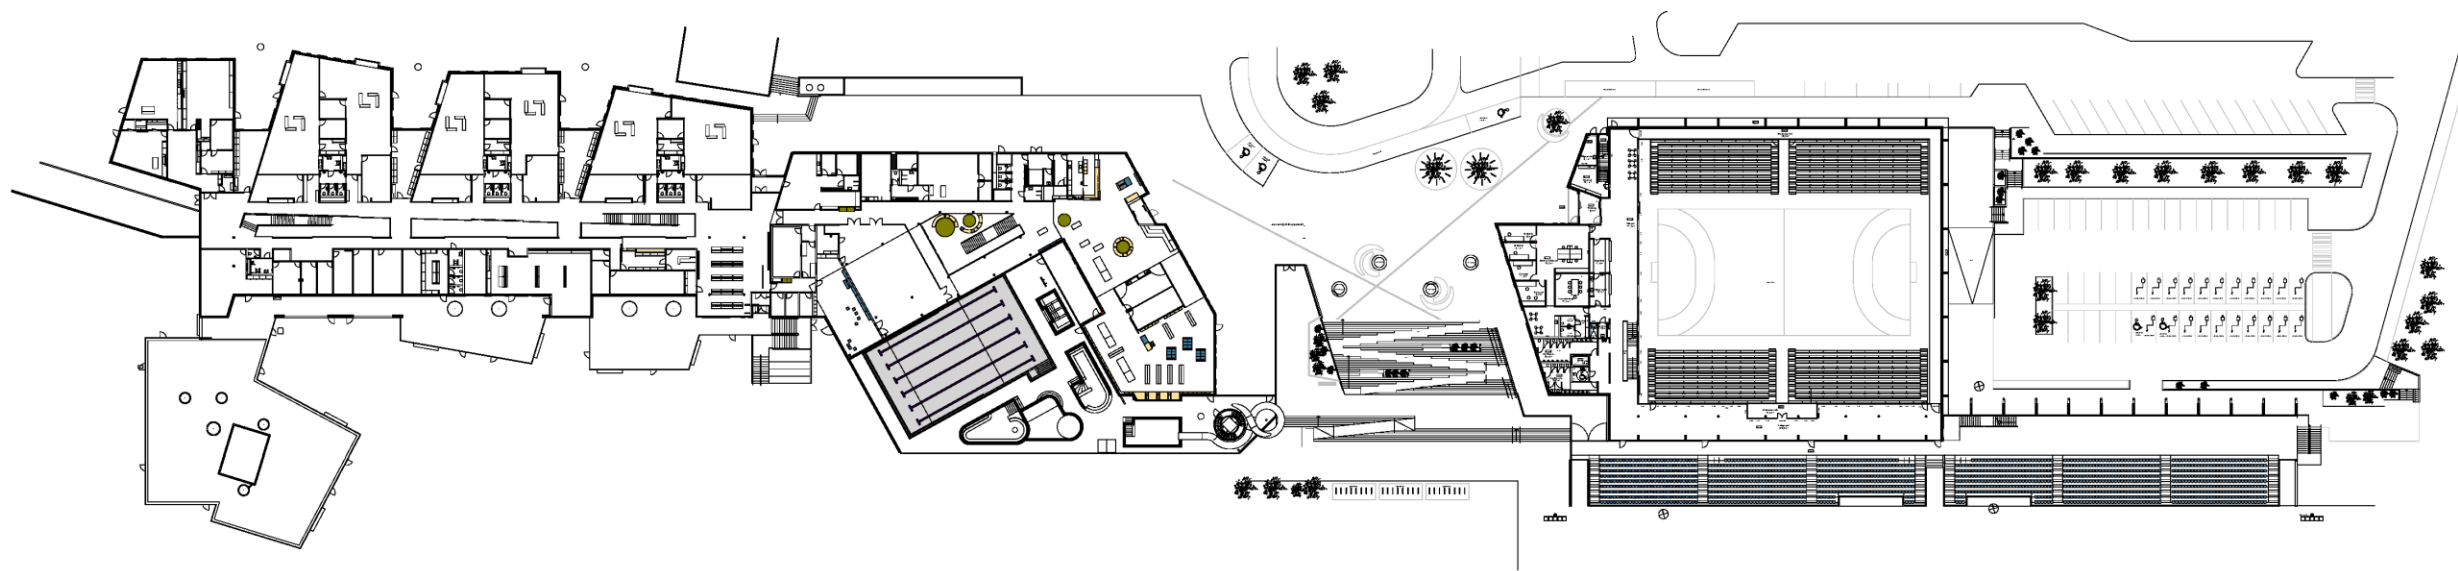


2. hæð



VA vinnustofa
arkitekta



2.HÆÐ

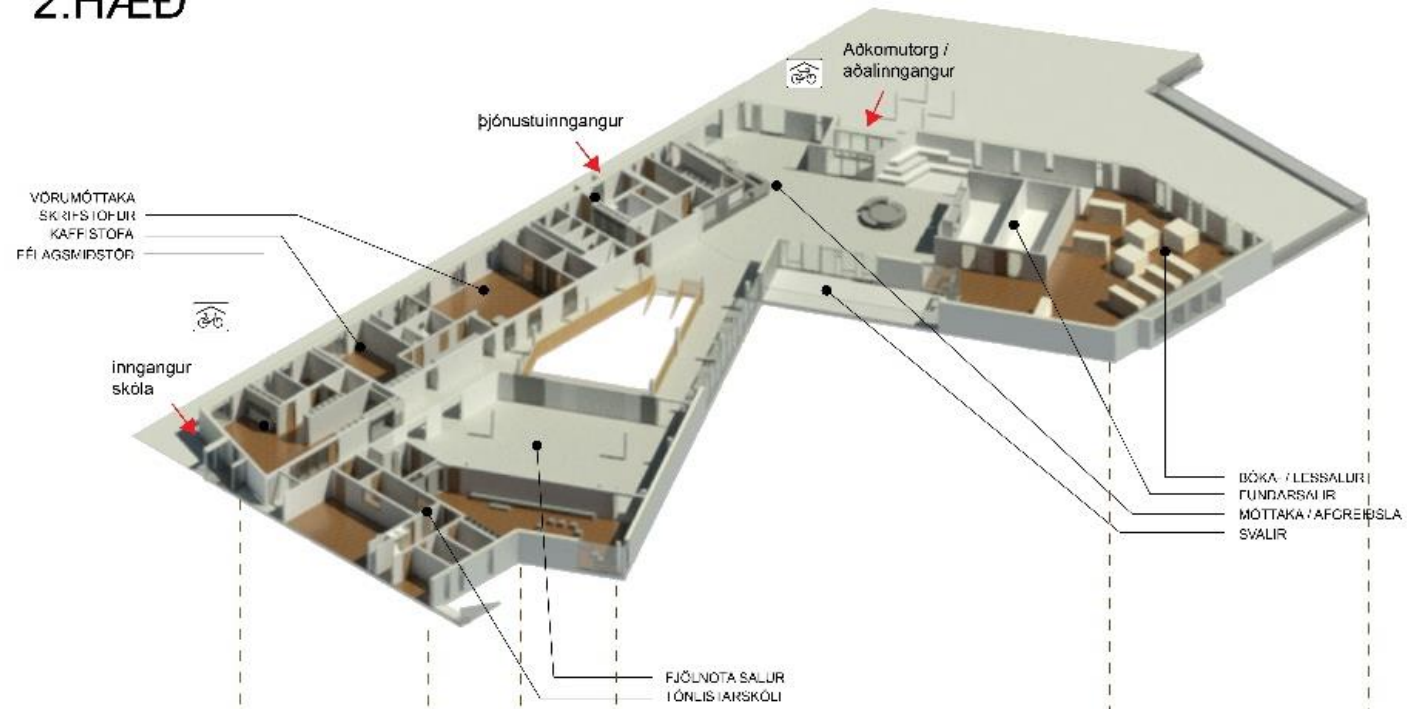


1.HÆÐ



Sundlaug efri hæð




Sundlaug neðri hæð

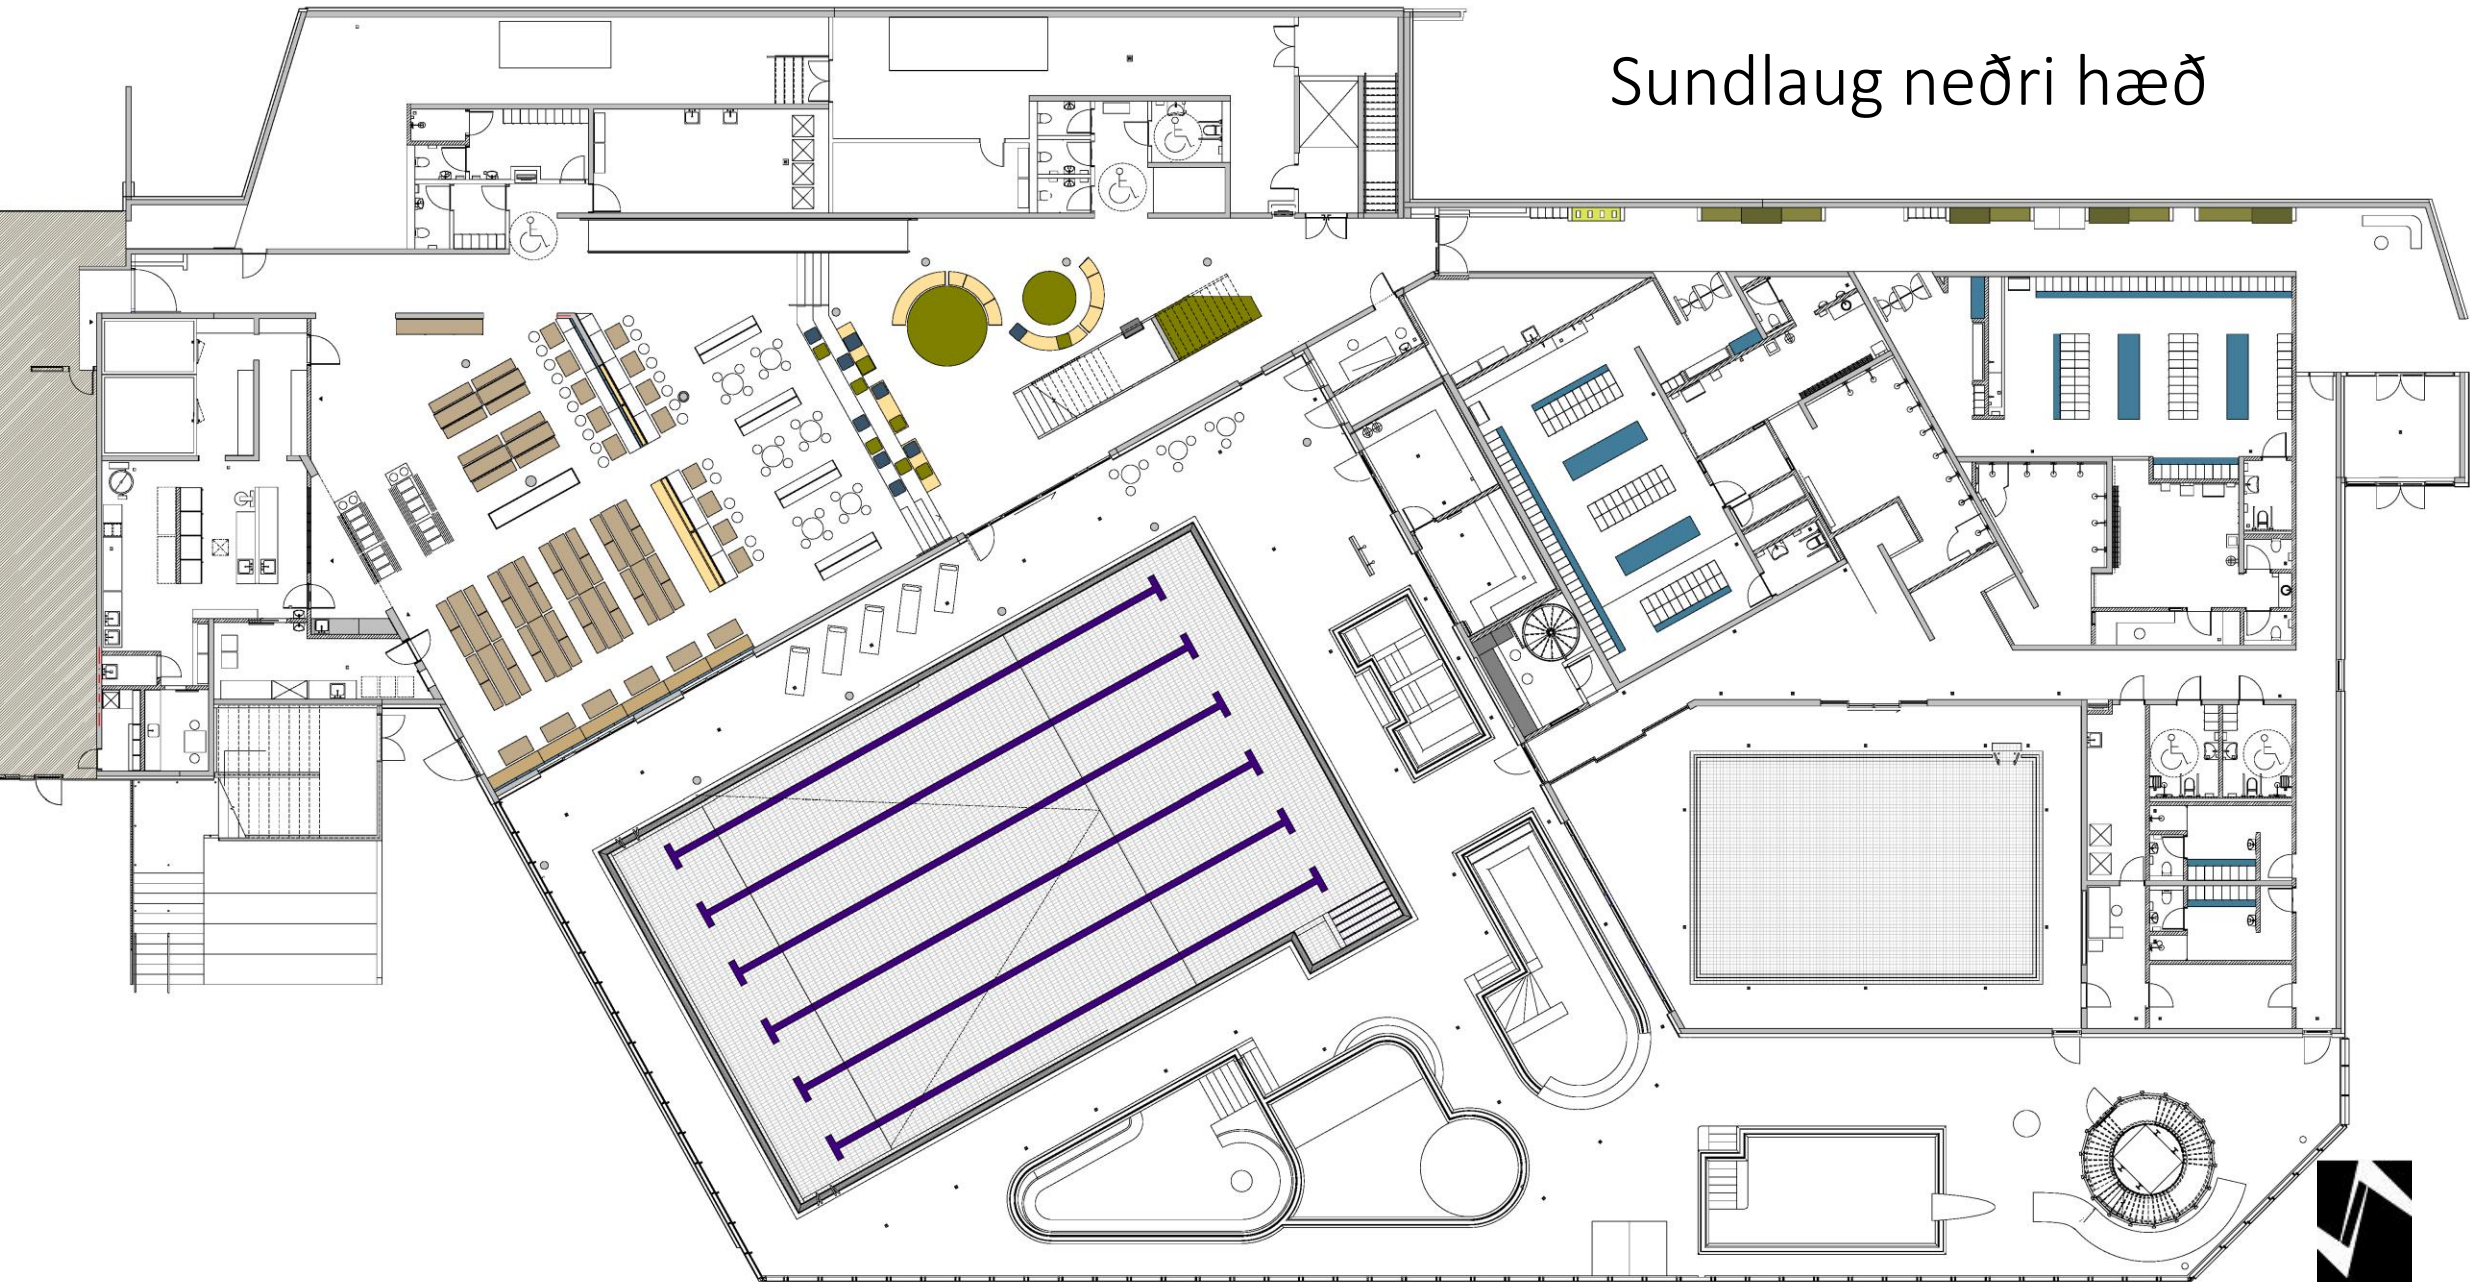




Búningsklefar og innilaug




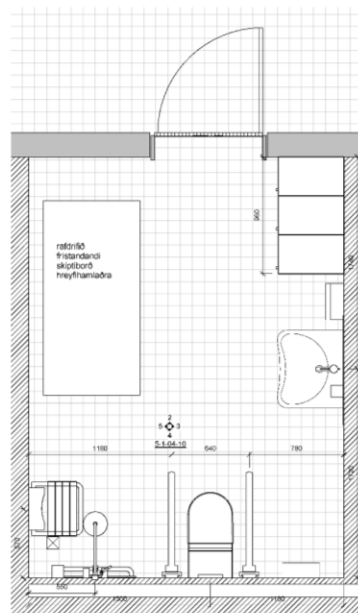


1 5. Frágangur inni - 1.hæð - Sérteikning Sérklefi A174
1:20

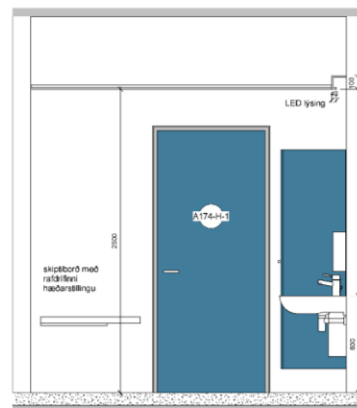


2 Sérklefi - A174 - ásynd N
1:20

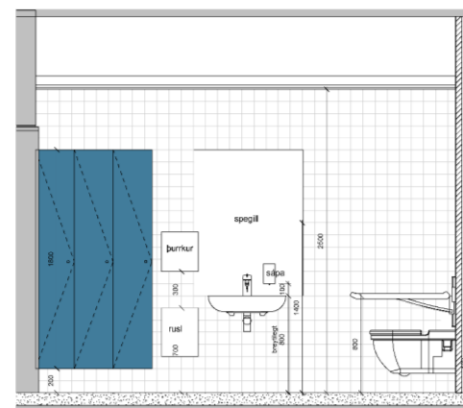


3 Sérklefi - A174 - ásynd A
1:20

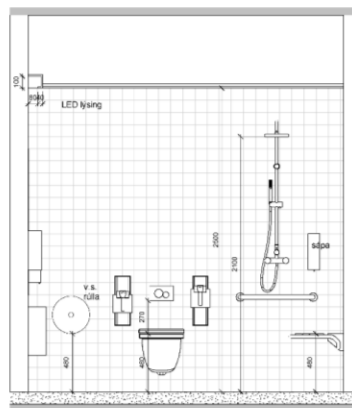


4 Sérklefi - A174 - ásynd S
1:20

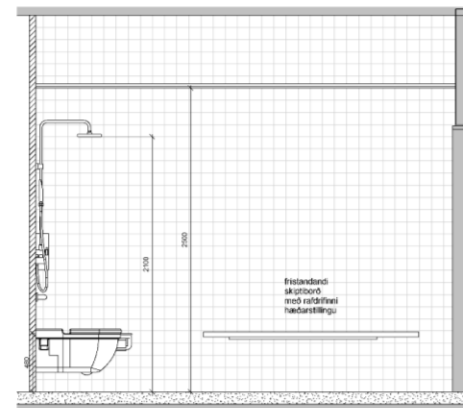


5 Sérklefi - A174 - ásynd V
1:20

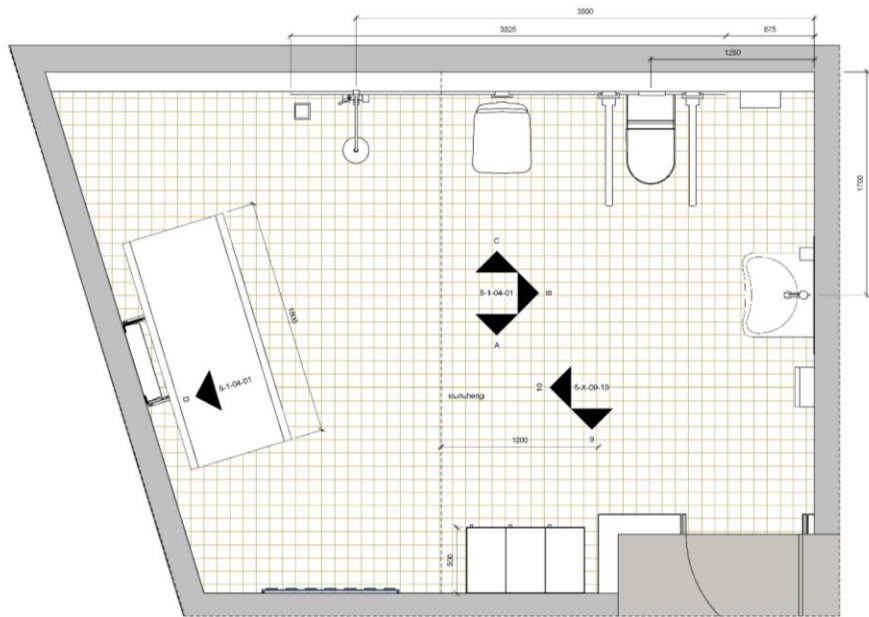


5. Sérteikning - 102 Sérklefi
1:20

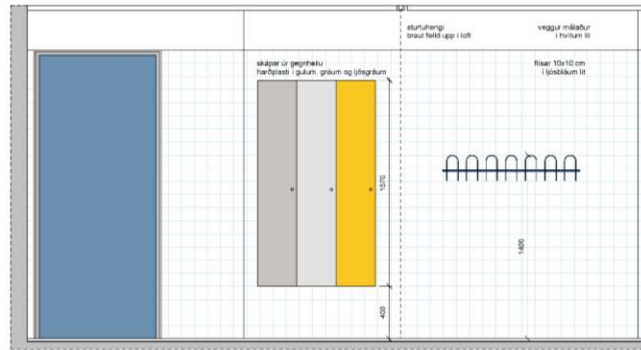


A 102 - Ásýnd A
1:20

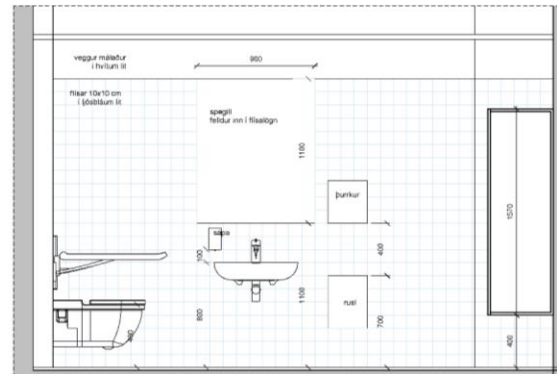

B 102 - Ásýnd B
1:20

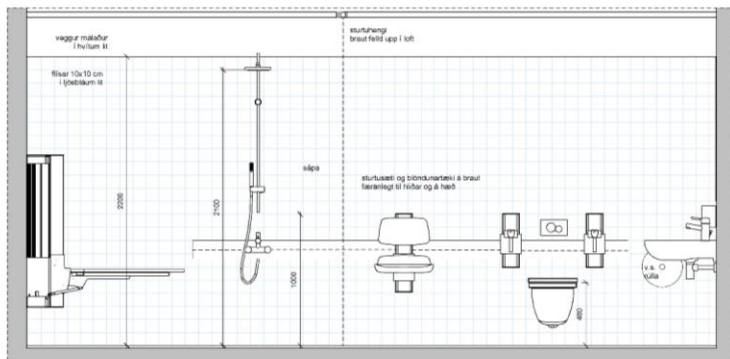


C 102 - Ásýnd C
1:20

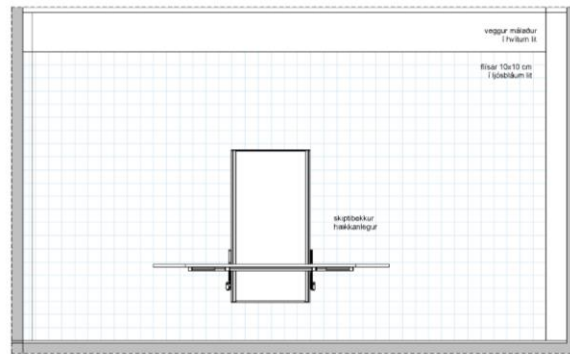

D 102 - Ásýnd D
1:20



SUNDLAUG Í ÚLFARSÁRDAL

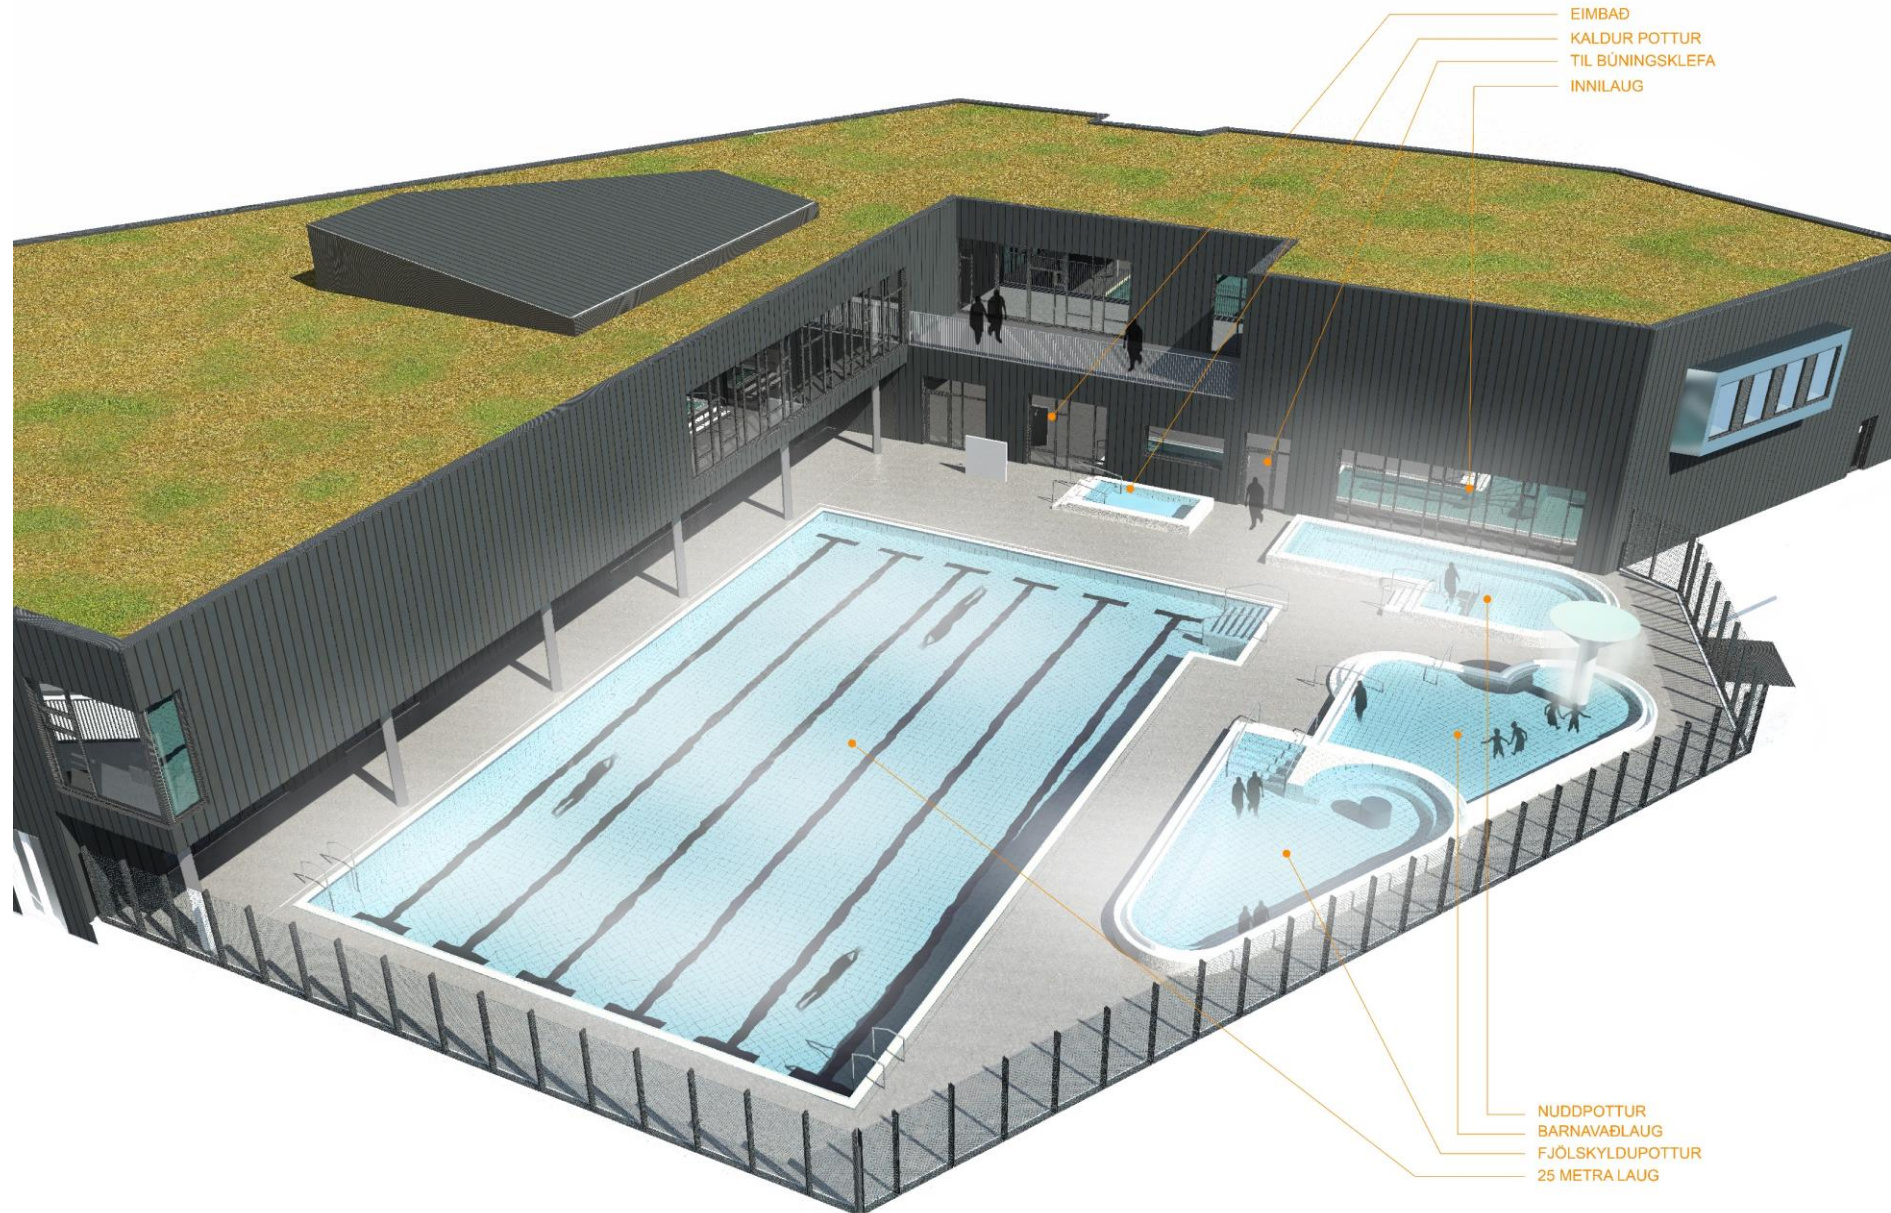












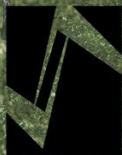

t a k k f y r i r