

Borgarráð

14. desember 2017



Reykjavíkurborg
Umhverfis- og skipulagssvið

Úr gerðabók umhverfis- og skipulagsráðs 6. desember 2017

Einarsnes 66-66A, breyting á deiliskipulagi

Lögð fram umsókn Aðalheiðar Atladóttur, mótt. 15. nóvember 2017, ásamt greinargerð dags. 8. júní 2017 varðandi breytingu á deiliskipulagi Einarsness vegna lóðar nr. 66 við Einarsnes. Breytingin felst í því að skipta lóðinni, Einarsnesi 66/66A uppí tvo hluta: Einarsnes 66/66A og Einarsnes 66B og koma fyrir byggingarreit fyrir hús og bílgeymslu, samkvæmt deiliskipulags- og skýringaruppd. A2F arkitekta, dags. 10. október 2017

Samþykkt að auglýsa framlagða tillögu, skv. 1. mgr. 41. gr. sbr. 1. mgr. 43.gr. skipulagslaga nr. 123/2010. Vísað til borgarráðs.







Vegna óska um að viðhaldi gömlum húsum, byggja við, og að halda stærðum nokkurra lóða óbreyttum frá því fyrir gerð deiliskipulags, hafa orðið nokkrar breytingar á lóðastærðum. Auk þess er einni lóð skipt í tvær (Einarsnes 44, 44A).

Lóðin Bauganes 1A er 873 m², samb. í skýpalegsnfrd 8.2.93 og í bornamálfrd 16.2.93. Á lóðinni er kvæð um aðkomu að Bauganesi 3. Skýpalegsnfrd samþykkt 25.4.1994 erindi um að leyft verði að byggja bílgeymslu og stæðika húð. Aðkomu að bílgeymslu er um lóðarmóta þann, sem kvæð er á um aðkomu að baklög Bauganesi 3.

Af lóðarbreytingu Bauganes 1A leiðir:
Hóstið Bauganes 1 stendur á lóð sem enn hefur ekki verið afmörkuð. Skipting lóða Bauganes 1 og Bauganes 3A gæti orðið eins og hér er sýnt:
Bauganes 1 verður þá upp. 1462 m² og Bauganes 3A upp. 335 m² + 252 m² = 587 m². Um lóðina Bauganes 1 er söðuma að Bauganesi 3A.
Lóðin Bauganes 3 er 263 m² (óbr.)

Lóðin Einarssnes 54 er 1311 m². (1312,5 m² fæm.). samb.
[skjalagagnafnd 26.6.1993](#)
 Af því leiðir:
 Lóðin Einarssnes 52 er 603,7 m² (öbr.)
 Lóðirnar Einarssnes 52A og 54A falla niður.

Auk þess voru stærðir nokkurra löda leiðréttar í samræmi við mæliblöð Bauganes 35, 35A og 37A, Einarsnes 68, 70, 70A og 72.

Löðinni Einaranesi 44 er slegt í löðinnar Einaranes 44 og 44A, samkvæmt teikningu dags. júní 1994, sem samþykkt var í skulavágsnefnd 25.7.1994 og í þorsæðil 26.7.1994.

Breytt 14.4.1994 og 27.4.1995, M.D.

115.94 Elsnarinn, breytingar á deiliskipulagi
8092 Lagður fram uppdráttur Borgarskipulags af 6.
1.67 nóv. 1988, með upphæðum breytingum sem g.
dags. 14.4.94.
Samþykkt


Handwritten notes on a receipt form:

- Top right: 2504.94
- Top right: 2604.94
- Bottom right: 2504.94
- Bottom right: 2604.94

80.89. Elina meen - Bugganes, deliskipulag, f. 1.67.
Løst fra tillaga Borgarskipulag, deliskipulag,
daga, f des. '88. Creinarer og skindler lagar fram.
Creinarer uttugssendir ibus og usnaga Borgarskipulaga.
Hafsls Harfaldadur gerði grein fyrir tillagninu,
ásumt uttugssendum við hana, avo og usnaga Borgar-
skipulaga.
Skipulagsnefnd samþykkti samhljóða endurskoðan
deliskipulagsuppskrift, dags. nóv. '88, breytt 12.2. '89,
deliskipulagskúmsla og usnaga Borgarskipulaga
uttugssendir v38 deliskipulag8.



BREYTT 14.4.1994 OG 27.4.1995 / M.p.

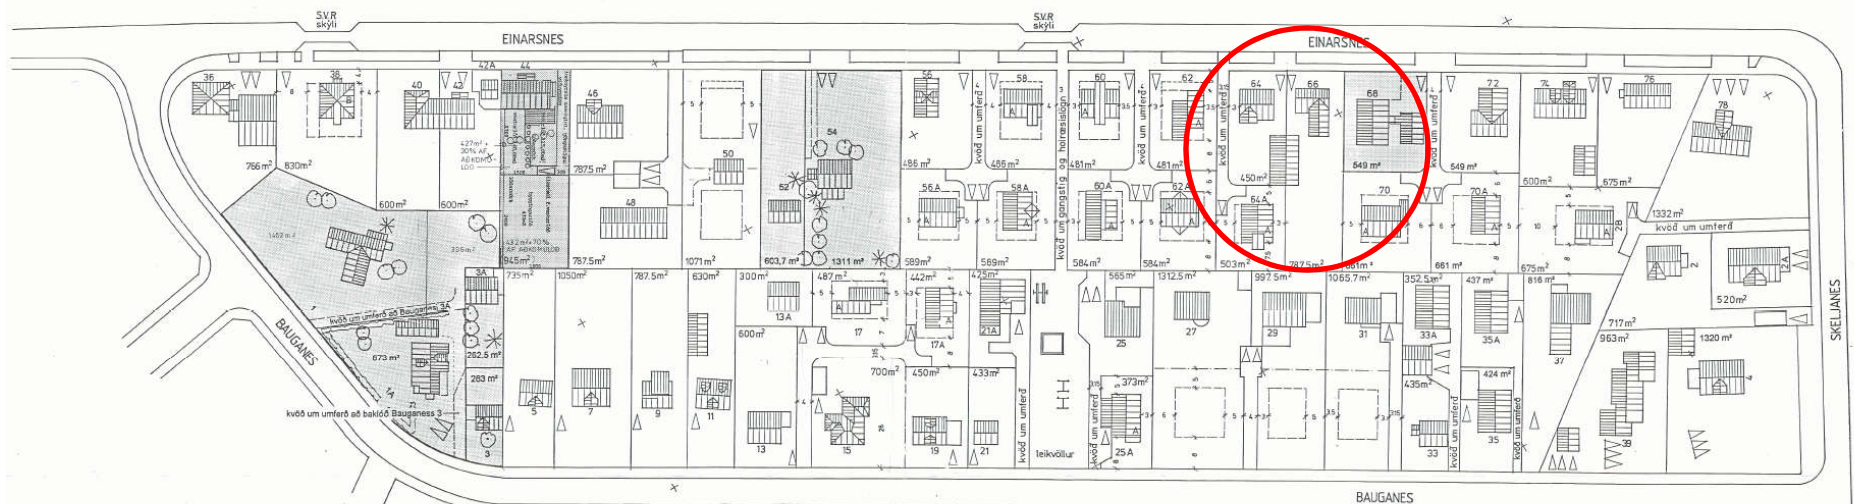

ATH: TAKA ÖDAL NÁKEMNI LÖGISTERNA MED VÆRÐ
HVAÐ TIL MEÐLÖGNA HVAÐ VÆRÐIÐ DÍ

BREYTINGAR Á DEILISKIPULAGI

Vagna öska um að viðhaldi gímlum húsum, byggja við, og að hella stæðum nokkurra löða dýrættum til því fyrir þess deiliskipulags, hafa öðs nokkur breytingar á löðum þess. Auk þess er einn löð skipt í tvö (Einararnes 44, 44A).

Löðin Bauganes 1A er 873 m², samþ. í skýpúlagafrétt 5.2.93 og í löðumfrétt 15.2.93. Á löðinni er kvæð um aðkomu að Bauganes 3.
Skýpúlagafrétt samþykkt 25.4.1994 erind um að leyt verði að byggja tilgæmslu og stæða hús. Aðkomu að tilgæmslu er um löðarmísta þann, sem kvæð er á um aðkomu að baklög Bauganes 3.

Á löðarbreytingu Bauganes 1A löð:
Húsið Bauganes 1 stendur á löð sem ann hefur ekki verið almokk. Skipting löða Bauganes 1 og Bauganes 3A átti að eina og hár er vör.
Bauganes 1 verður þá upp. 1402 m² og Bauganes 3A upp. 305 m² + 262 m² = 608 m². Um löðina Bauganes 1 er aðkomu að Bauganes 3A.
Löðin Bauganes 3 er 263 m² (lör).

Löðin Einararnes 64 er 1311 m² (1312,5 m² ísm.). samþ. í skýpúlagafrétt 28.6.1993.
Á því löð.
Löðin Einararnes 82 er 603,7 m² (lör).
Löðin Einararnes 52A og 54A hafa mör.

Á löð Einararnes 88 var samþykkt hlutur með dýrættum skýpúlagafrétt 9.4.1990 og í löðumfrétt 10.4.1990.
Auk þess voru stæðir nokkurra löða löðbættir í samræmi við mælskið.
Bauganes 35, 35A og 37A, Einararnes 66, 70, 75A og 72, Skjarnes 4.

Löðin Einararnes 44 er skipt í löðir Einararnes 44 og 44A, samræmt teikningu dags. júní 1994, sem samþykkt var í skýpúlagafrétt 26.7.1994 og í löðumfrétt 26.7.1994.

Breytt 14.4.1994 og 27.4.1995, M.P.

Loðir með breytingum

15.94 Einararnes, breytingar á deiliskipulagi
8092 Lagur þess uppfærður Bauganeslaga af deiliskipulagi Einararnes, dags. 1.67
nóv. 1988, með uppfærðum breytingum sem gerdu hafa verið á skýpúlagafrétt 14.4.94.
Samþykkt
R. 1.67
Samþykkt skýpúlagafrétt 25.04.94
Samþykkt breytingar 26.04.94
Samþykkt breytingar 26.04.94

DEILISKIPULAGSTILLAGA MED SAMÞYKKTUM BREYTINGUM VEGNA INNSENDRA ATHUGASEMDA

80.89 Einararnes - Bauganes, deiliskipulag, r. 1.67.
Lög frá tillaga Borgarskipulags af deiliskipulagi, dags. 1.67.88, og skýpúlagafrétt 25.04.94.
EINARARNES - DEILISKIPULAGSTILLAGA
STGR. 1.672 OG 1673
mkv. 1:500
nóv. 1988
BR FEB. 1989

DEILISKIPULAG EINARARNES

BREYTT 14.4.1994 OG 27.4.1995 / M.P.

15 Einararnes, löðun
12 Lagur þess 1.67 að löðinni löðun deiliskipulags Bauganeslaga, dags. 1.67.88, og skýpúlagafrétt 25.04.94.
67 27.04.95, samþykkt athugasemdir og ósamþykkt deiliskipulags.
Skýpúlagafrétt samþykkt deiliskipulagslaga og ósamþykkt Bauganeslaga.

1.67
Samþykkt skýpúlagafrétt 25.04.94
Samþykkt breytingar 26.04.94
Samþykkt breytingar 26.04.94

R. 1.672-1673
Samþykkt skýpúlagafrétt 25.04.94
Samþykkt breytingar 26.04.94
Samþykkt breytingar 26.04.94

03.04.2017 /BSS

Varðar: Einarsnes 66

Á embættisafgreiðslufundi skipulagsfulltrúa 24. mars 2017 var lögð fram fyrirspurn Björgvins Ploder og Svöfu Arnardóttur, mótt. 9. mars 2017, um hvort skipta megi lóðinni Einarsnes 66/66A og byggja 80-90 fermetra timburhús með risi og bílskúr á suðurlóð.

Skipulagslegstaða:

í gildi er deiliskipulag fyrir reitinn – samþykkt í skipulagsráði árið 1989



gildandi deiliskipulag - umrædd lóð



sjáskot af Einarsnesi 66

umsögn:

Deiliskipulagið Einarsness var samþykkt í skipulagsnefnd 20.febrúar 1989 og í borgarráði 21.febrúar 1989. Markmið með deiliskipulaginu var að koma reglu á lóðaskiptingar og takmarka aðkomur að baklóðum með því að samræma þær. Unnir voru skilmálar fyrir nýbyggingar og var skipulagið unnið í samráði við lóðareigendur. Þó nokkuð margar breytingar hafa verið gerðar á deiliskipulaginu, aðallega hafa breytingarnar verði þannig að óskað hefur verið eftir því að halda lóðum óskiptum.

Hér er hinsvegar verið að óska eftir því að skipta upp lóð – en líkt og fram kemur hjá fyrirspyrjenda þá var húsið áður parhús og því með tvö fastanúmer. Einnig finnast fordæmi á reitnum fyrir skiptingu lóða en árið 2000 var gerð deiliskipulagsbreyting fyrir Einarsnes 44 og 44A á þann hátt sem verið er að spyrja um núna.

Því er tekið jákvætt í að fyrirspyrjandi láti gera deiliskipulagsbreytingu með hliðsjón af þeirri breytingu sem gerð var árið 2000 fyrir Einarsnes 44 og 44a – skoða þarf þó stærð og form hússins vel með m.t.t. af aðkomu, bílastæði og bílsskúr. Mikill gróður er á austurhluta lóðar, sem skoða þarf betur. Hugmyndir um 80-90 fm hús ásamt bílsskúr þarf jafnframt að endurskoða – en hlutföll byggðs magns með um 1/3 sem bílsskúr en lítið er um bílsskúra á baklóð í kringum Einarsnes 66 á baklóðum.

Niðurstaða:

Ekki er gerð athugasemd við að fyrirspyrjandi láti vinna deiliskipulagsbreyting með þeim tilmælum sem fram koma hér að ofan – á eign kostnað.


BREYTING Á DEILISKIPULAGI, EINARSNES 66 / 66A og 66 B



Umhverfis- og skipulagssvið Reykjavíkurborg

ÚR GILDANDI DEILISKIPULAGI, mkv. 1:500


Hluti af gildandi deiliskipulagi, Einarsness, samþykkt í skipulagsráði þann 05. september, 1995.

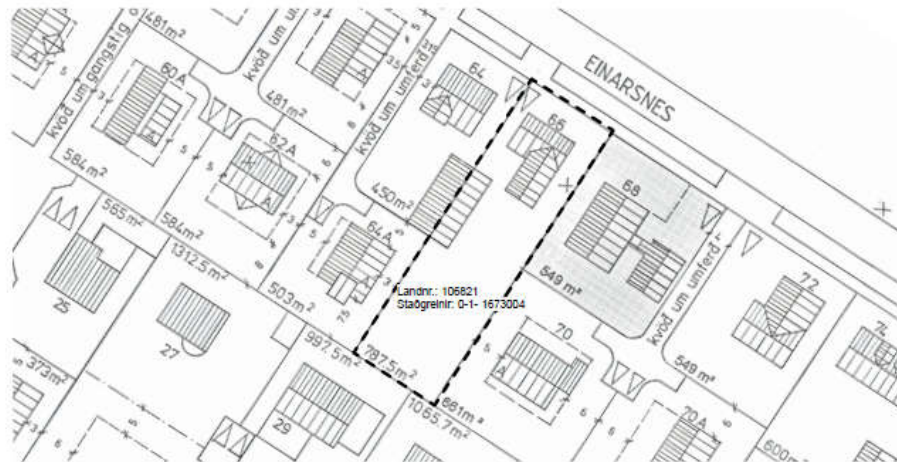


BREYTING Á DEILISKIPULAGI, EINARSNES 66 / 66A

SKÝRINGARMYNDIR


SKUGGAVARP FYRIR BREYTINGU

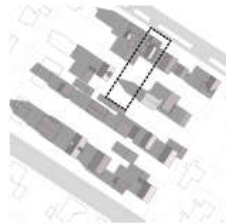


JAFND/EGUR KL. 9

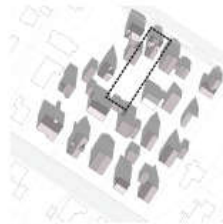


JAFND/EGUR KL. 13

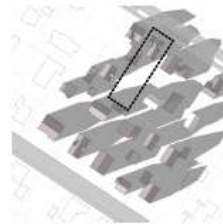


JAFND/EGUR KL. 17

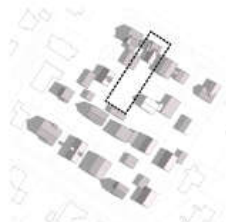

SUMARSÖLSTÖÐIR KL. 9

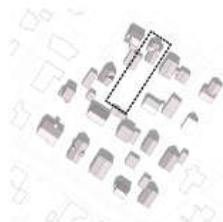

SUMARSÖLSTÖÐIR KL. 13

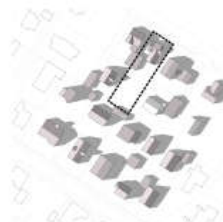

SUMARSÖLSTÖÐIR KL. 17


SKUGGAVARP EFTIR BREYTINGU




JAFND/EGUR KL. 9



JAFND/EGUR KL. 13

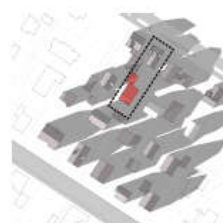


JAFND/EGUR KL. 17

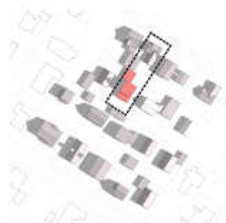

SUMARSÖLSTÖÐIR KL. 9



SUMARSÖLSTÖÐIR KL. 13

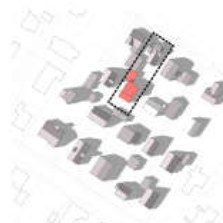

SUMARSÖLSTÖÐIR KL. 17




Umhverfis- og skipulagssvið Reykjavíkurborg

FJARVÍDDARMYND



Hluti aðalskipulags Reykjavíkur 2010-2030

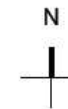

Deiliskipulagsbreyting þessi sem fengið hefur meðferð í samræmi við ákvæði 1. mgr. 43. gr. skipulagslaga nr. 123/2010 var samþykkt í þann _____ 20__ og í _____ þann _____ 20__.

Tillagan var auglýst frá _____ 20__ með athugasemdafrest til _____ 20__.

Auglýsing um gildistöku breytingarinnar var birt í B-deild Stjórnartíðinda þann _____ 20__.

A2F ARKITEKTAR

ARKITEKTUR · SKIPULAG · VISTVÆN HÖNNUN · RÁÐGJÖF
Laugavegi 26, 101 Reykjavík s: 571 5500 a2f@a2f.is www.a2f.is
Aðalhefur Alfreðinn, arkitekt FAI hl 120975-5379
Falk Krüger, arkitekt HAK hl 1001175-2539

Einarsnes 66 / 66A

Breyting á deiliskipulagi
Uppdráttur og skilmálar

Dagsetning
10.10.2017

Númer:
2 / 2

Malltíð
Útgáfa
Tilmið af
SLT

Bræðstærð
A2
Yfirskrift af
AA, FK



Einarsnes 44



Einarsnes 66

