




- AFMÖRKUN SKIPULAGSSVÆDIS
- LÖÐAMÖRK
- NÚVERANDI BYGGÐ
- BYGGINGAREITUR
- BYGGINGAREITUR BÍLGEYMSLU NEDANJARÐAR, 35 og 37
- TENGIGANGAR
- BUNDIN BYGGINGARLINA TENGIGANGAR OG NEDANJARÐARMANNVIRKI STAÐSETNING LEIÐBEINANDI MEÐ FYRIRVARA UM LAGNALEIÐIR
- FJARLÆGÐAR BYGGINGAR
- HV HVERFISVERND
- F FRIDUÐ BYGGING
- P BÍLGEYMSLA / BÍLASTÆÐI
- HJ REIÐHJÓLAGEYMSLA
- L LEIKSVÆÐI
- O<sub>2</sub> SÚREFNISGEYMI
- MEGIN INNGANGAR
- MEGIN AÐKOMUR
- STOFNSTÍGUR
- TENGISTÍGUR
- 21-37 NR. NYBYGGINGA

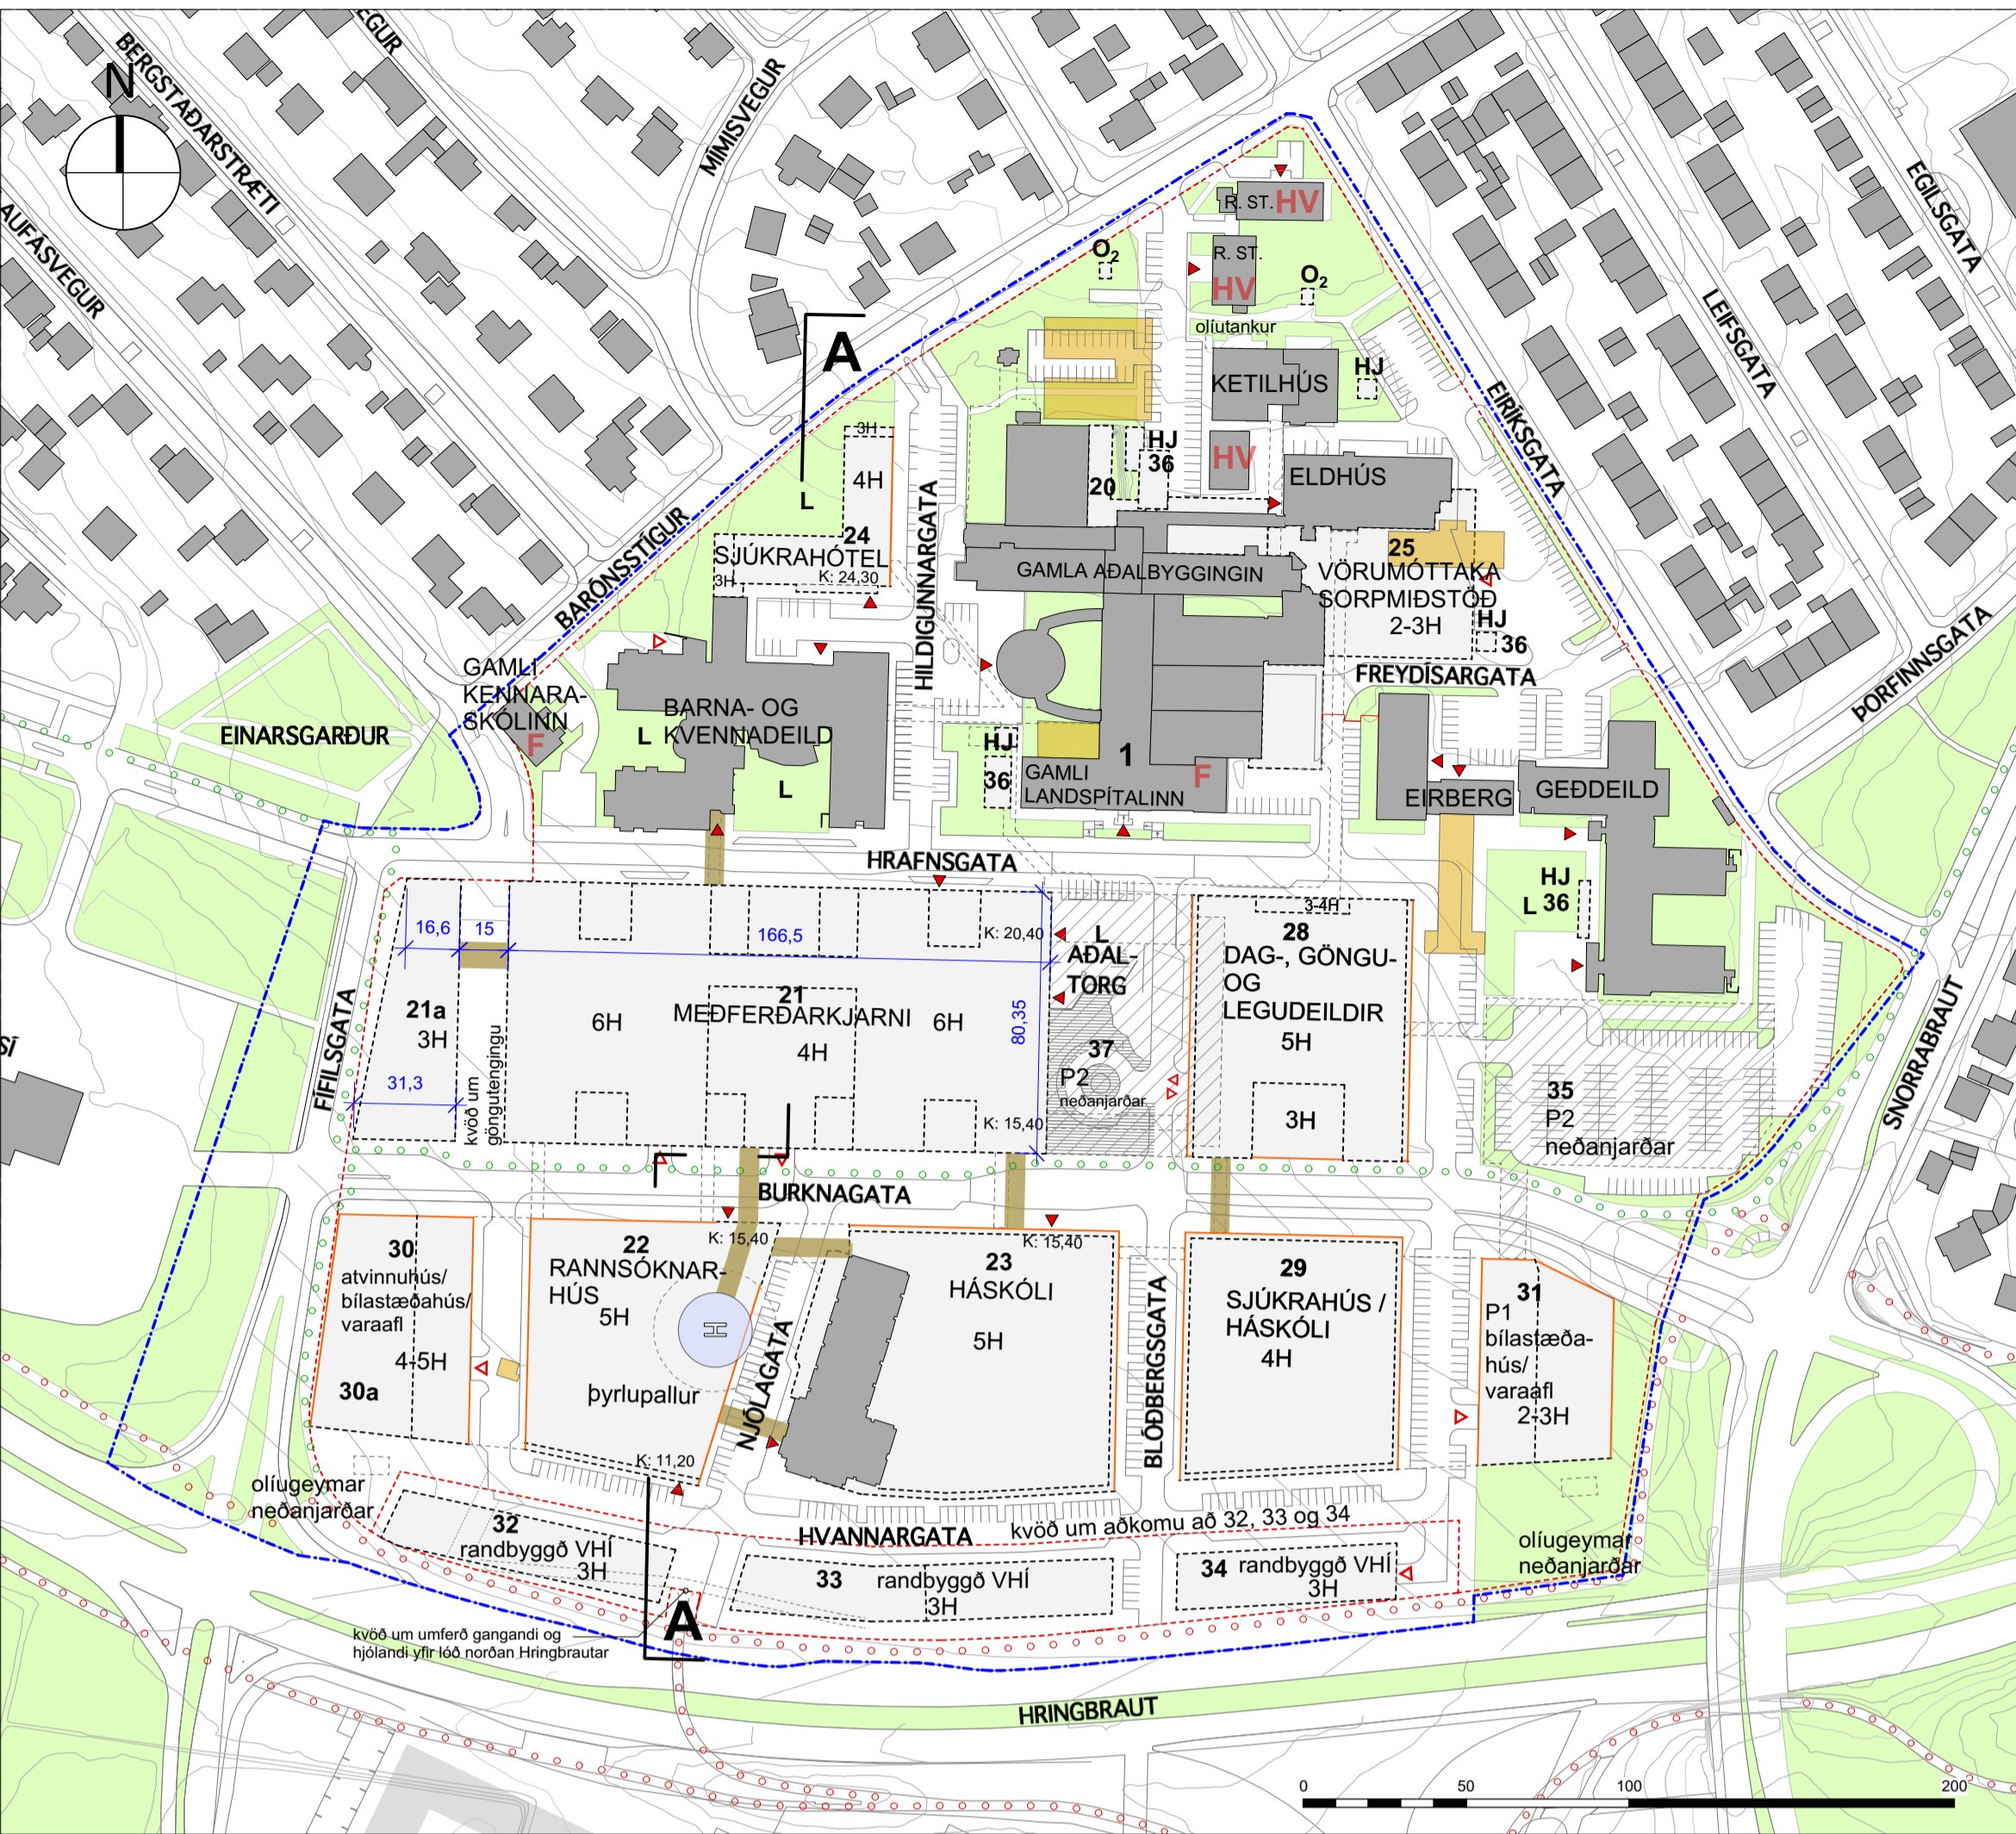


**GILDANDI DEILISKIPULAG, mkv. 1:2000**  
Samþykkt í borgarráði 21. mars 2013, síðast breytt febrúar 2019  
Auglýst B deild Stjórnartíðinda 1. mars 2019

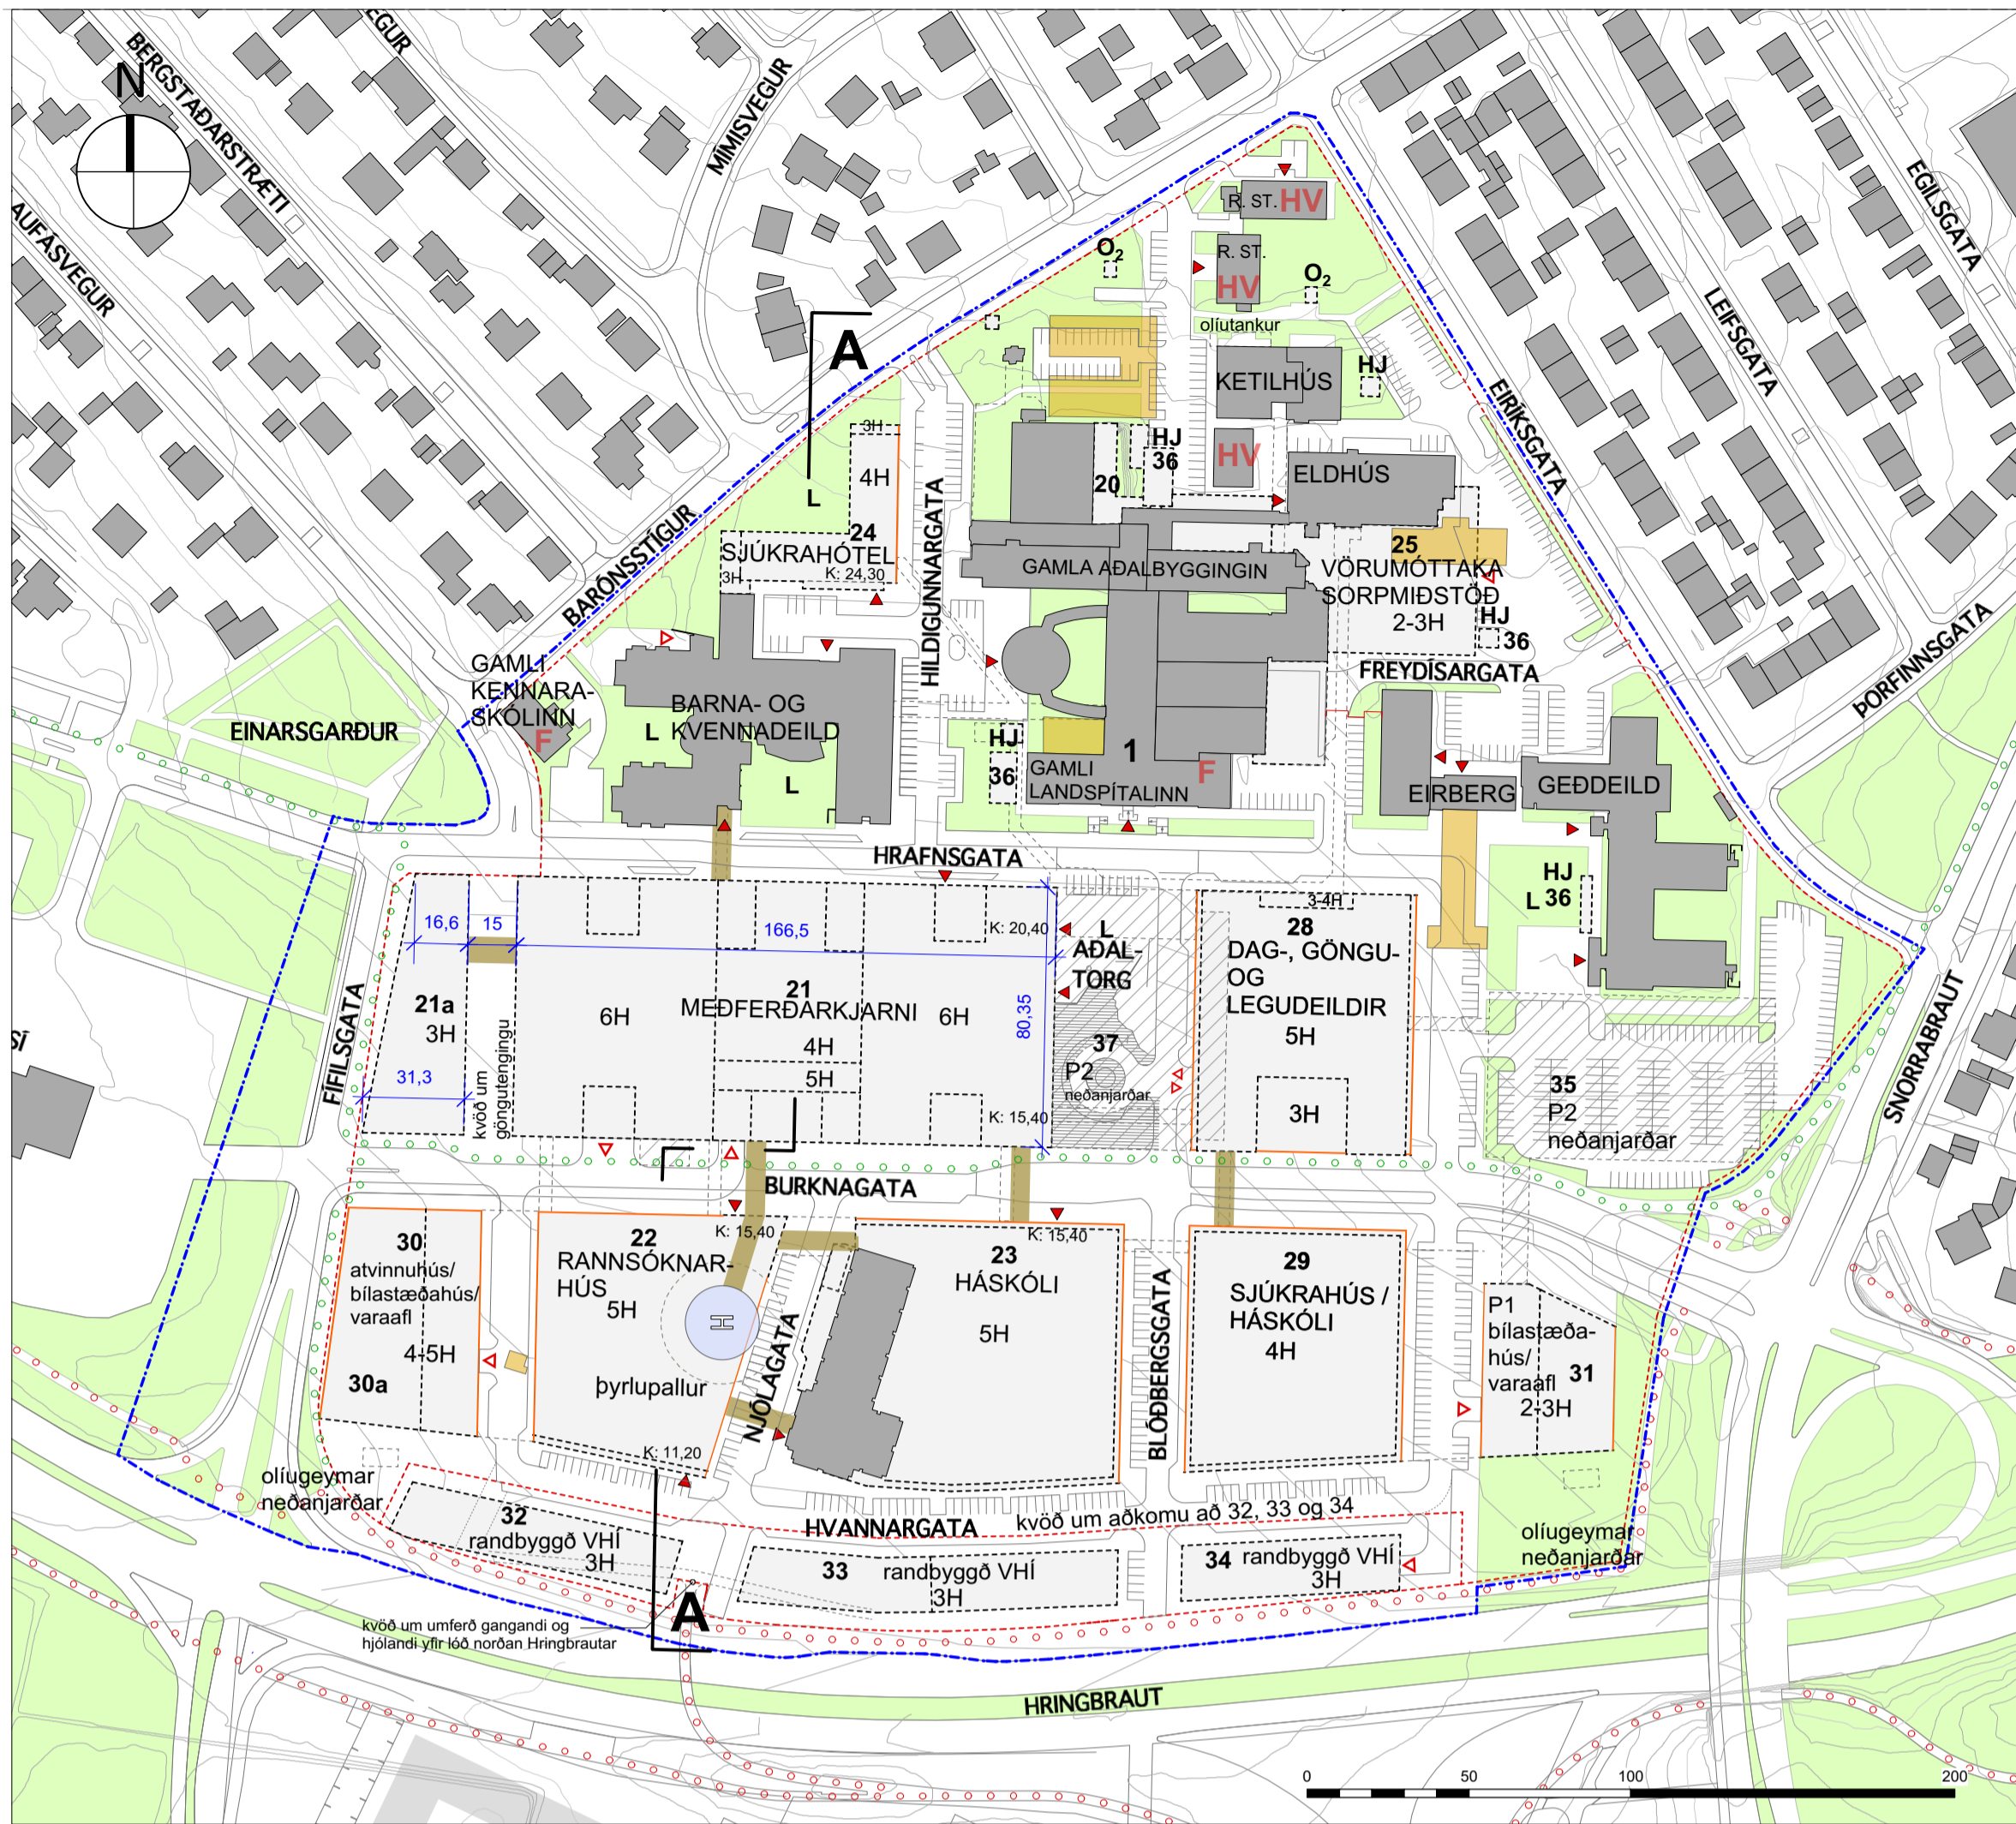


**TILLAGA AÐ BREYTINGU Á DEILISKIPULAGI, mkv. 1:2000**

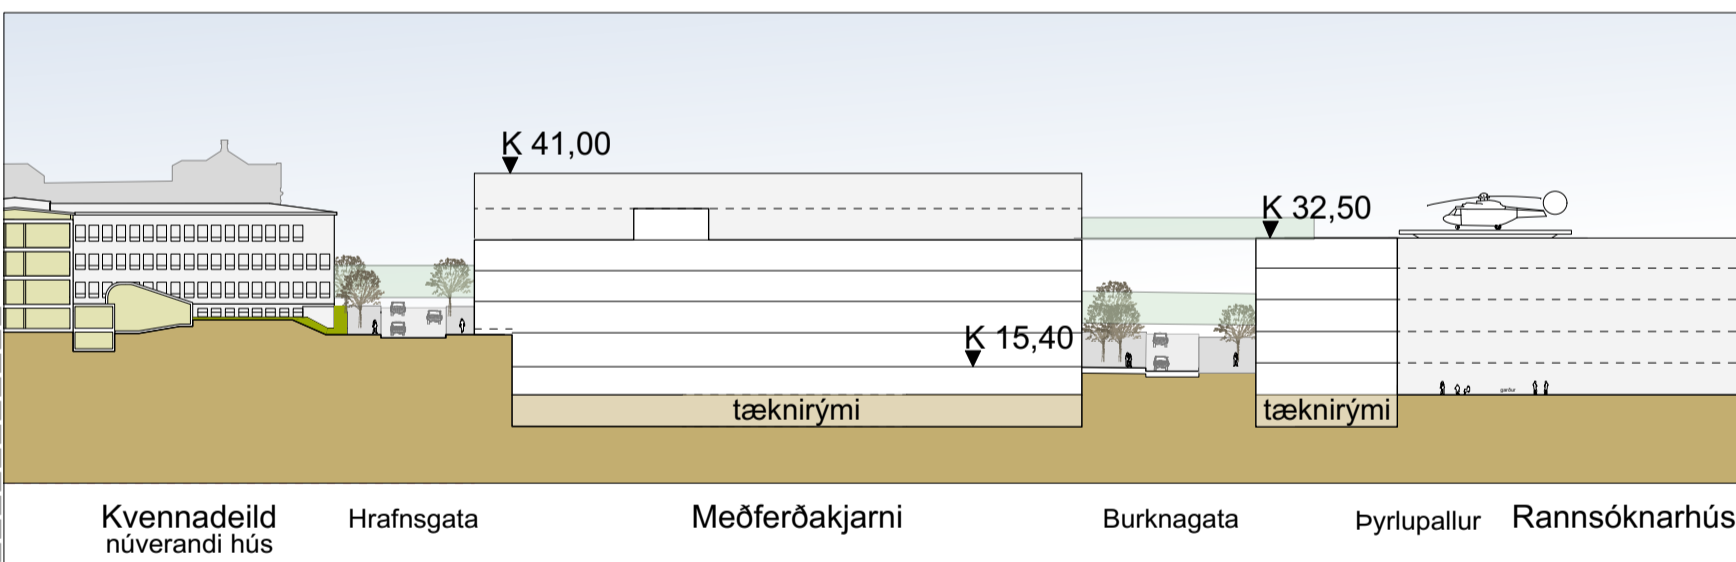


**SNID A, 1:1000, fyrir breytingu**

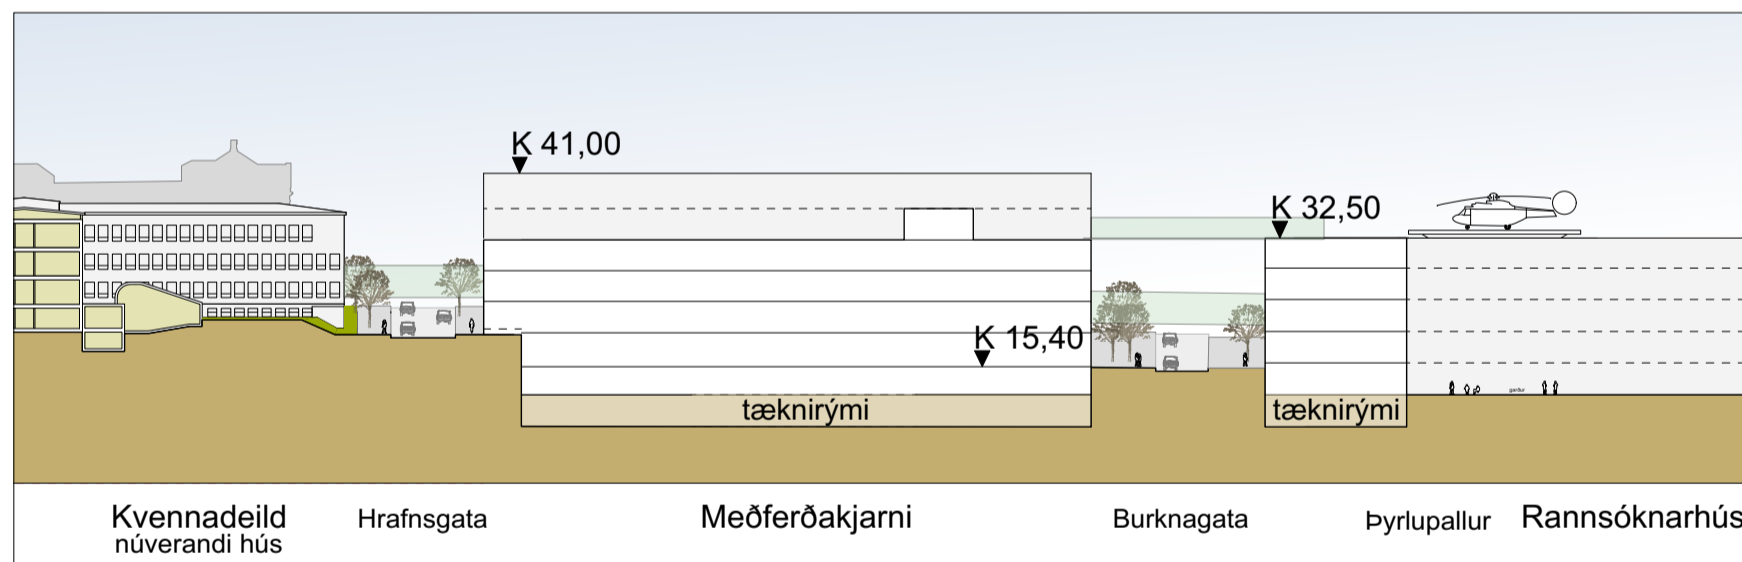

**SNID A, 1:1000, eftir breytingu**

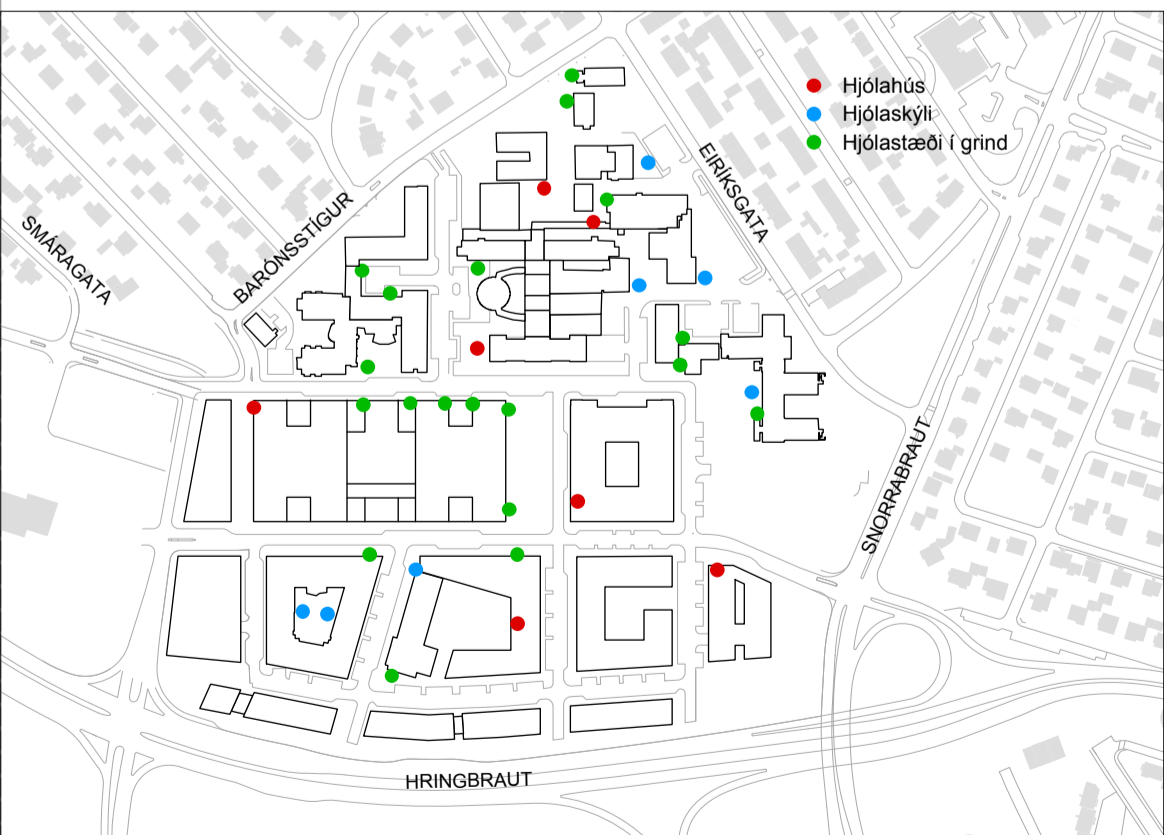

**YFIRLITSMYND:** Hjólageymslur og hjólagerindur

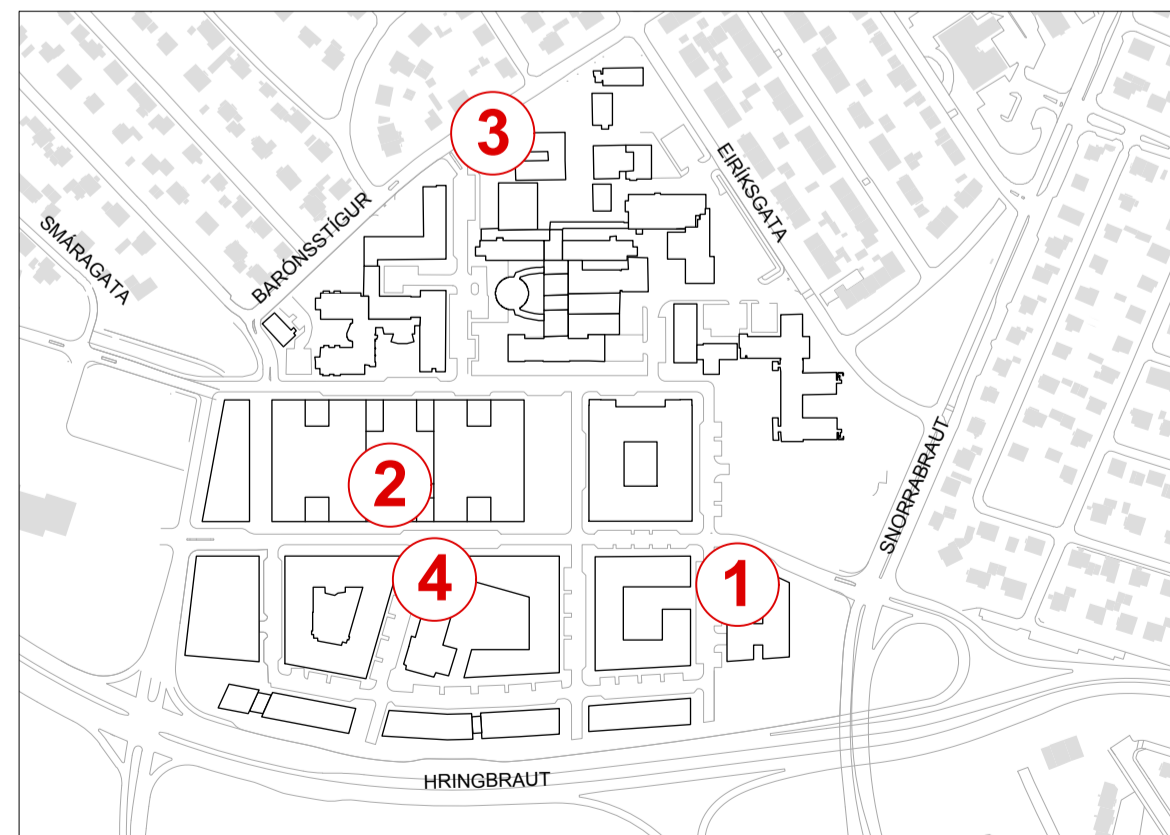

**YFIRLITSMYND:** Númer og staðsetning deiliskipulagsbreytinga

**Greinargerð með tillögu að deiliskipulagsbreytingu**

Skilmálar og ástæður breytinga á deiliskipulagi eru:

**SKILMÁLAR**

- Bílastæðis, Burknagata merkt 31. Byggingareit breytt. Bundin byggingarlina til norðurs felld niður. Nýr byggingareitur 10m sunnar. Bílastæðisfjöldi og byggingarmagn óbreytt.
- Þak meðferðarkjarna, Burknagötu merkt 21, tengigangur og endurhæfingarsalur 5. hæð. Byggingareit breytt og hann færður til suðurs og heimilub viðbygging við hann fyrir aðstandendarymi. Heimilub stærð aðstandendarymis 12 m<sup>2</sup>.
- Nýr byggingareitur fyrir rofastöð Veitna við Barónsstíg, austan við Hildigunnargötu. Heimilub stærð 16 m<sup>2</sup>.
- Hjólaskýli í stað hjólagrindar innan byggingareits fyrir framan háskólabyggingu/Læknagötu, á horni Njólögötu og Burknagötu. Heimilub stærð 75 m<sup>2</sup> og hæð 3m.

**ÁSTÆÐUR BREYTINGA**

- Breytingin er gerð til að rýmka fyrir breikkun/akreinum Burknagötu í austurátt.
- Tengigangurinn er færður til að tryggja betri tengsl milli legudeildasvæða og þörf er fyrir aukna stærð aðstandendarymis á svæðinu. Breytingin hefur lítil sem engin áhrif á útsýni og skuggavarp í nágrenninu.
- Önnur aðalæðinga háspennu til spítalans liggur að aðveitistöð á Barónsstíg, þar sem strengur er tekin í sundur, þaðan sem fæðing LSH er tekin. Þar er komið fyrir rofastöð.
- Þessi staðsetning hjólaskýlis hentar betur, m.a. sökum hæðarmismunar, en sú ráðgerða á horni Njólögötu og Hvannargötu. Þar verði hjólagrind.

Að öðru leyti gildir Deiliskipulag NLSH/SPITAL samþ. í borgarráði 21. mars 2013 með síðari breytingum og Greinargerð og skilmálar sömu dags. því fylgjandi. Þar er gerð grein fyrir helstu forsendum, stefnu og skilmálum fyrir deiliskipulagi og forsendum aðalskipulags.

Af bls. 27 í Greinargerð og skilmálum.

Byggingarmagn skv. gildandi deiliskipulagi

Byggingarmagn með bílageymslum	Fyrsti áfangi m <sup>2</sup>	Heildarstærð m <sup>2</sup>
Núverandi byggð	73.610	73.610
Ný byggð	97.550	151.650
Bílageymslur ofan jarðar	14.000	19.500
Niðurrif	-1.441	-3.941
<b>Samtals</b>	<b>183.719 m<sup>2</sup></b>	<b>240.819 m<sup>2</sup></b>

Byggingarmagn skv. tillögu að deiliskipulagsbreytingu.

Byggingarmagn með bílageymslum	Fyrsti áfangi m <sup>2</sup>	Heildarstærð m <sup>2</sup>
Núverandi byggð	73.610	73.610
Ný byggð	97.578	151.678
Bílageymslur ofan jarðar	14.000	19.500
Niðurrif	-1.441	-3.941
<b>Samtals</b>	<b>183.747 m<sup>2</sup></b>	<b>240.847 m<sup>2</sup></b>

Deiliskipulagsbreyting þessi, sem fengið hefur meðferð í samræmi við ákvæði 2. mgr. 43 gr. skipulagslaga nr. 123/2010, var samþykkt í/á \_\_\_\_\_ þann \_\_\_\_\_ 20\_\_.

Til samræmis við heimild í 3. mgr. 44. gr. skipulagslaga nr. 123/2010 var breytingin ekki grenddarkynnt þar sem hún varðaði ekki hagsmuni annarra en Reykjavíkurborgar og/eda umsækjanda.

Auglýsing um gildistöku breytingarinnar var birt í B-deild Stjórnartíðinda þann \_\_\_\_\_ 20\_\_.



**LANDSPÍTALI VIÐ HRINGBRAUT**

EFNI: **TILLAGA AÐ DEILISKIPULAGSBREYTINGU**

MÆLIKVARDI: **1:2000 og 1:1000**

DAGSETNING: **9. júlí 2019**  
**br. 23. ágúst 2019**

TEIKNINGARNÚMÉR: **30007**

BREYTING: