

Breyting á deiliskipulagi Nýlendureits vegna Mýrargötu nr. 21 og 23





Samþykkt deiliskipulag tók gildi 11.08.2021 í B-deild Stjórnartíðinda

Mkv. 1:500




Tillaga að deiliskipulagsbreytingu

Mkv. 1:500

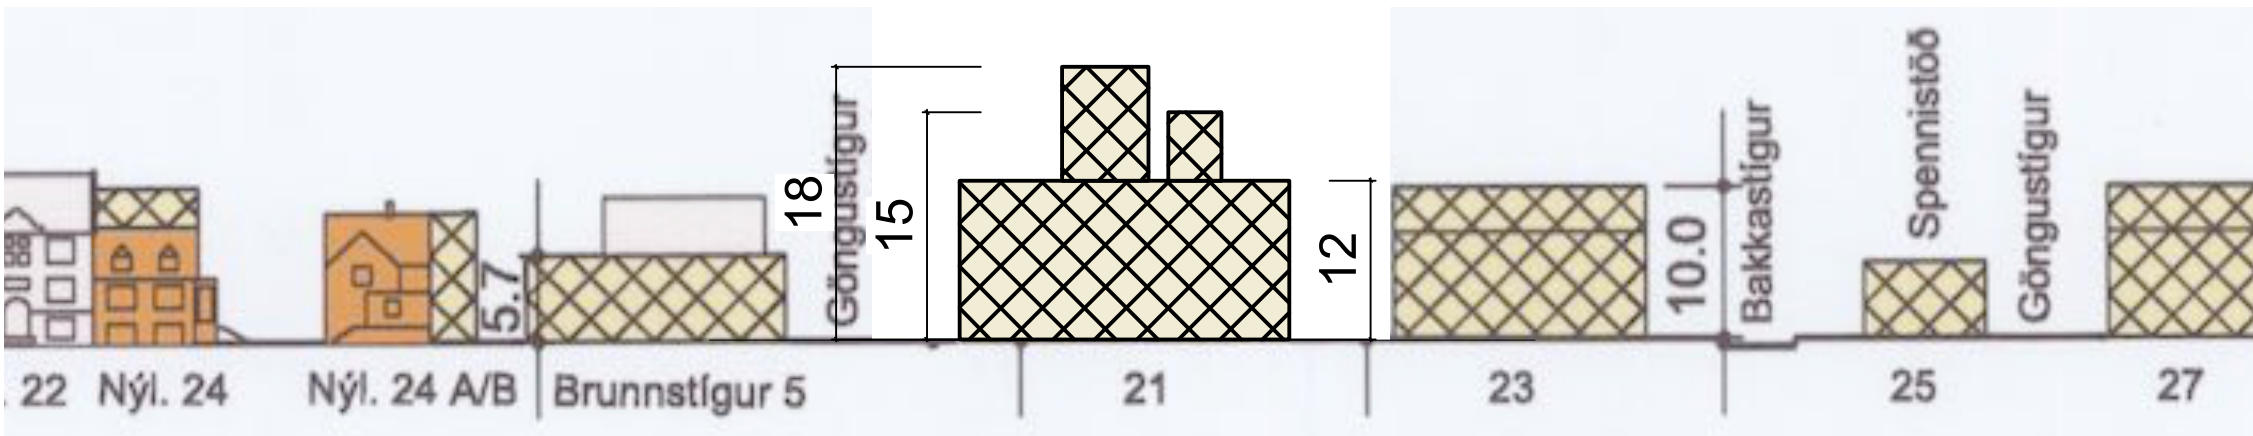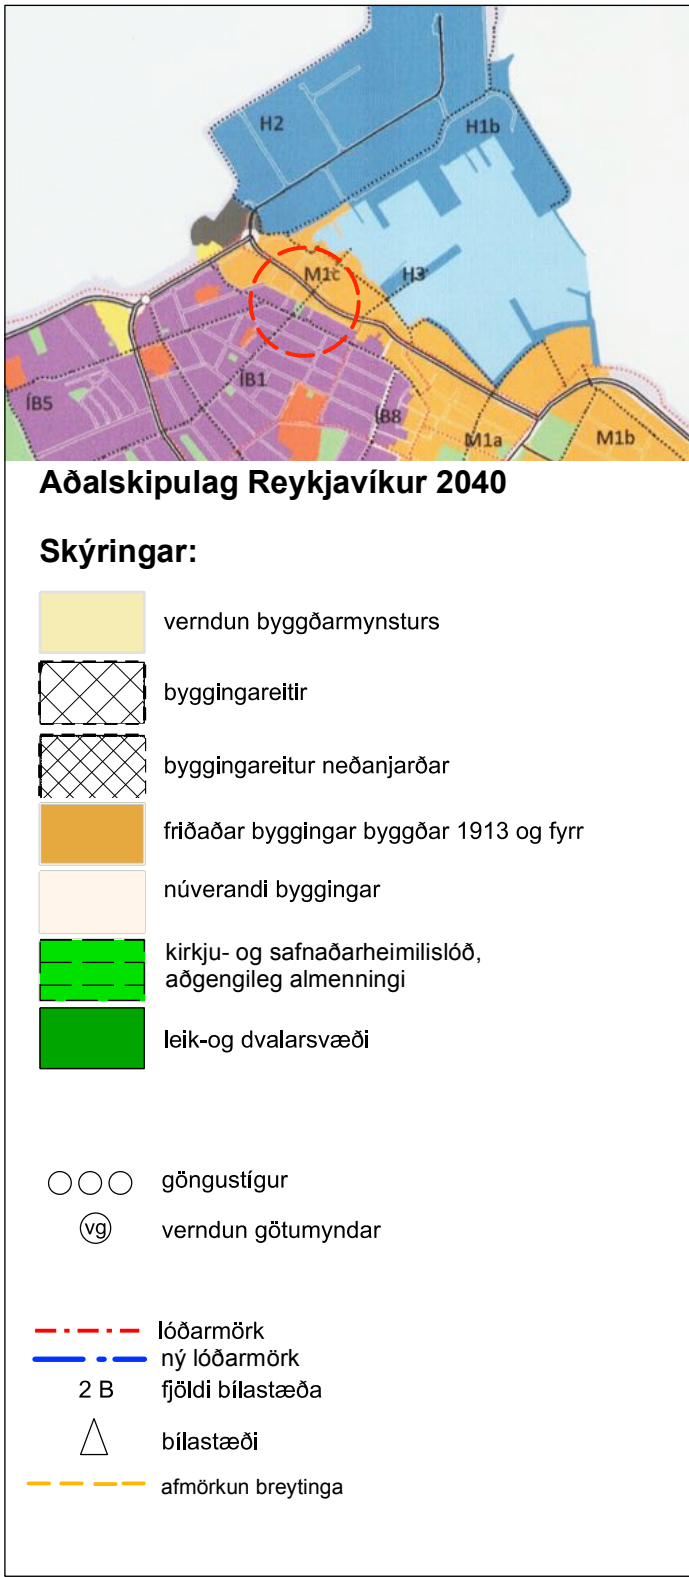

Núverandi samþykkt götumynd

Mkv. 1:500

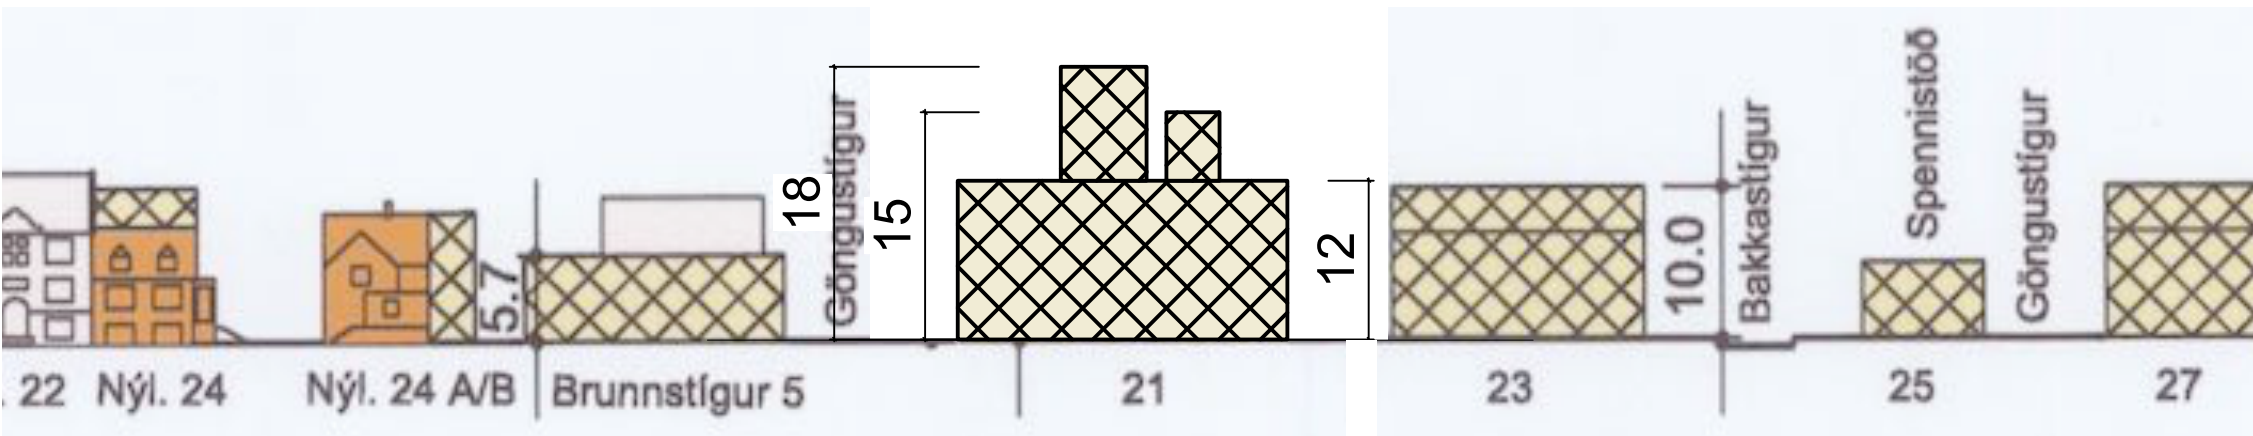

Tillaga að breytingu

Mkv. 1:500

Gildandi deiliskipulag		Tillaga að breyttu deiliskipulagi	
Hús	Byggingar	Stærð lóðar - m ²	Stærð lóðar - m ²
Mýrargata 21		998	600
		(3)	3,6/0

Skilmálar á samþykktu deiliskipulagi

Gildandi deiliskipulag		Tillaga að breyttu deiliskipulagi	
Hús	Byggingar	Stærð lóðar - m ²	Stærð lóðar - m ²
Mýrargata 21-23		998	600
		360	360
		3	3
		0,6	0,90
		1384	1081
		(4)	0,78

Skilmálar eftir breytingu

3.1. Mýrargata 21, áður Mýrargata 20 (Bræðraborgarstígur 2)

Á lóðinni er heimilt að byggja kirkju samkvæmt stærðarskilmálum, sem koma fram í skilmálatöflu, ásamt eftirfarandi viðbótarskilmálum. Kirkjunni skal komið fyrir á lóðinni eins og fram kemur á deiliskipulagsuppdrátti. Gert er ráð fyrir kjallara undir kirkjunni og heimilt er að byggja þriggja metra breiðan tenigang að utanmáli neðan jarðar milli kirkju og safnaðarhúss innan sérstaks byggingarreits sbr. uppdráttur. Stærð tengingangs er utan stærðarmarka kirkjunnar. Fallið er frá kvöð um bilageymslu undir kirkjubyggingu. Kirkjulóðin skal hönnuð þannig að hún sé öll aðgengileg almenningi og hvílir sú kvöð á lóðinni. Lóðaruppdráttur er sýnir nákvæma hönnun lóðar skal fylgja umsókn um byggingarleyfi. Þrjú bílastæði skulu vera á lóðinni þar sem sýnt er á deiliskipulagsuppdrátti. Kirkja verður stærst bygging deiliskipulagsins. Hún er sem slík eðlilega undanþegin höfuðmarkmiði deiliskipulagsins um aðlögun að smágerðu byggðarmynstri staðarins. Engu að síður eru gerðar strangar kröfur um vandað byggingarlag kirkjunnar og að lögð sé rækt við næsta umhverfi byggingarinnar þannig að hún sómi sér vel sem forystumannvirki á svæðinu.

Deiliskipulagsbreyting þessi, sem fengið hefur meðferð í samræmi við ákvæði 2. mgr. 43 gr. skipulagslaga nr. 123/2010, var samþykkt í/á

þann ____ 20___. Til samræmis við heimild í 3. mgr. 44. gr. skipulagslaga nr. 123/2010 var breytingin ekki grenndarkynnt þar sem hún varðaði ekki hagsmuni annarra en Reykjavíkurborgar og/eða umsækjanda.

Auglýsing um gildistöku breytingarinnar var birt í B-deild Stjórnartíðinda þann ____ 20__.

Dags: 20. janúar 2022