

From: [Björn Ingi Edvardsson](#)
To: [Puríður María Guðmundsdóttir](#); [Margrét Þorvaldsdóttir](#)
Subject: FS: Öskjuhlíð
Date: mánudagur, 13. júní 2022 11:38:19
Attachments: [image002.png](#)
[image003.png](#)
[DU1604B-breyting-A1_2000.pdf](#)

Frá: Margrét Ólafsdóttir <margret@landmotun.is>
Sent: mánudagur, 13. júní 2022 11:33
Til: Björn Ingi Edvardsson <bjorn.ingi.edvardsson@reykjavik.is>
Efni: RE: Öskjuhlíð

Hæ
Já hér eru drögin.

Kær kveðja

Margrét Ólafsdóttir
Land- og stjórnsýslufræðingur
s. 575 5305 8637978

Frá: Björn Ingi Edvardsson <bjorn.ingi.edvardsson@reykjavik.is>
Sent: 13 June 2022 11:27
Til: Margrét Ólafsdóttir <margret@landmotun.is>
Efni: Öskjuhlíð

Sæl

Varstu komin með einhver drög að skipulagsbreytingunni fyrir Öskjuhlíð, varðandi stígana og lítilsháttar lóðarminnkun.


Björn Ingi Edvardsson
Landslagsarkitekt, verkefnisstjóri
Sími/Tel.: +354 411-3000 / 411 1111
bjorn.ingi.edvardsson@reykjavik.is
Harpa 10 ára




Umhverfis- og skipulagssvið Reykjavíkurborgar
Borgartúni 12–14, 105 Reykjavík
www.reykjavik.is

ÖSKJUHLÍÐ - BREYTING Á DEILISKIPULAGI


FÆRSLA Á GÖNGUSTÍG VIÐ NAUTHÓLSVEG 79

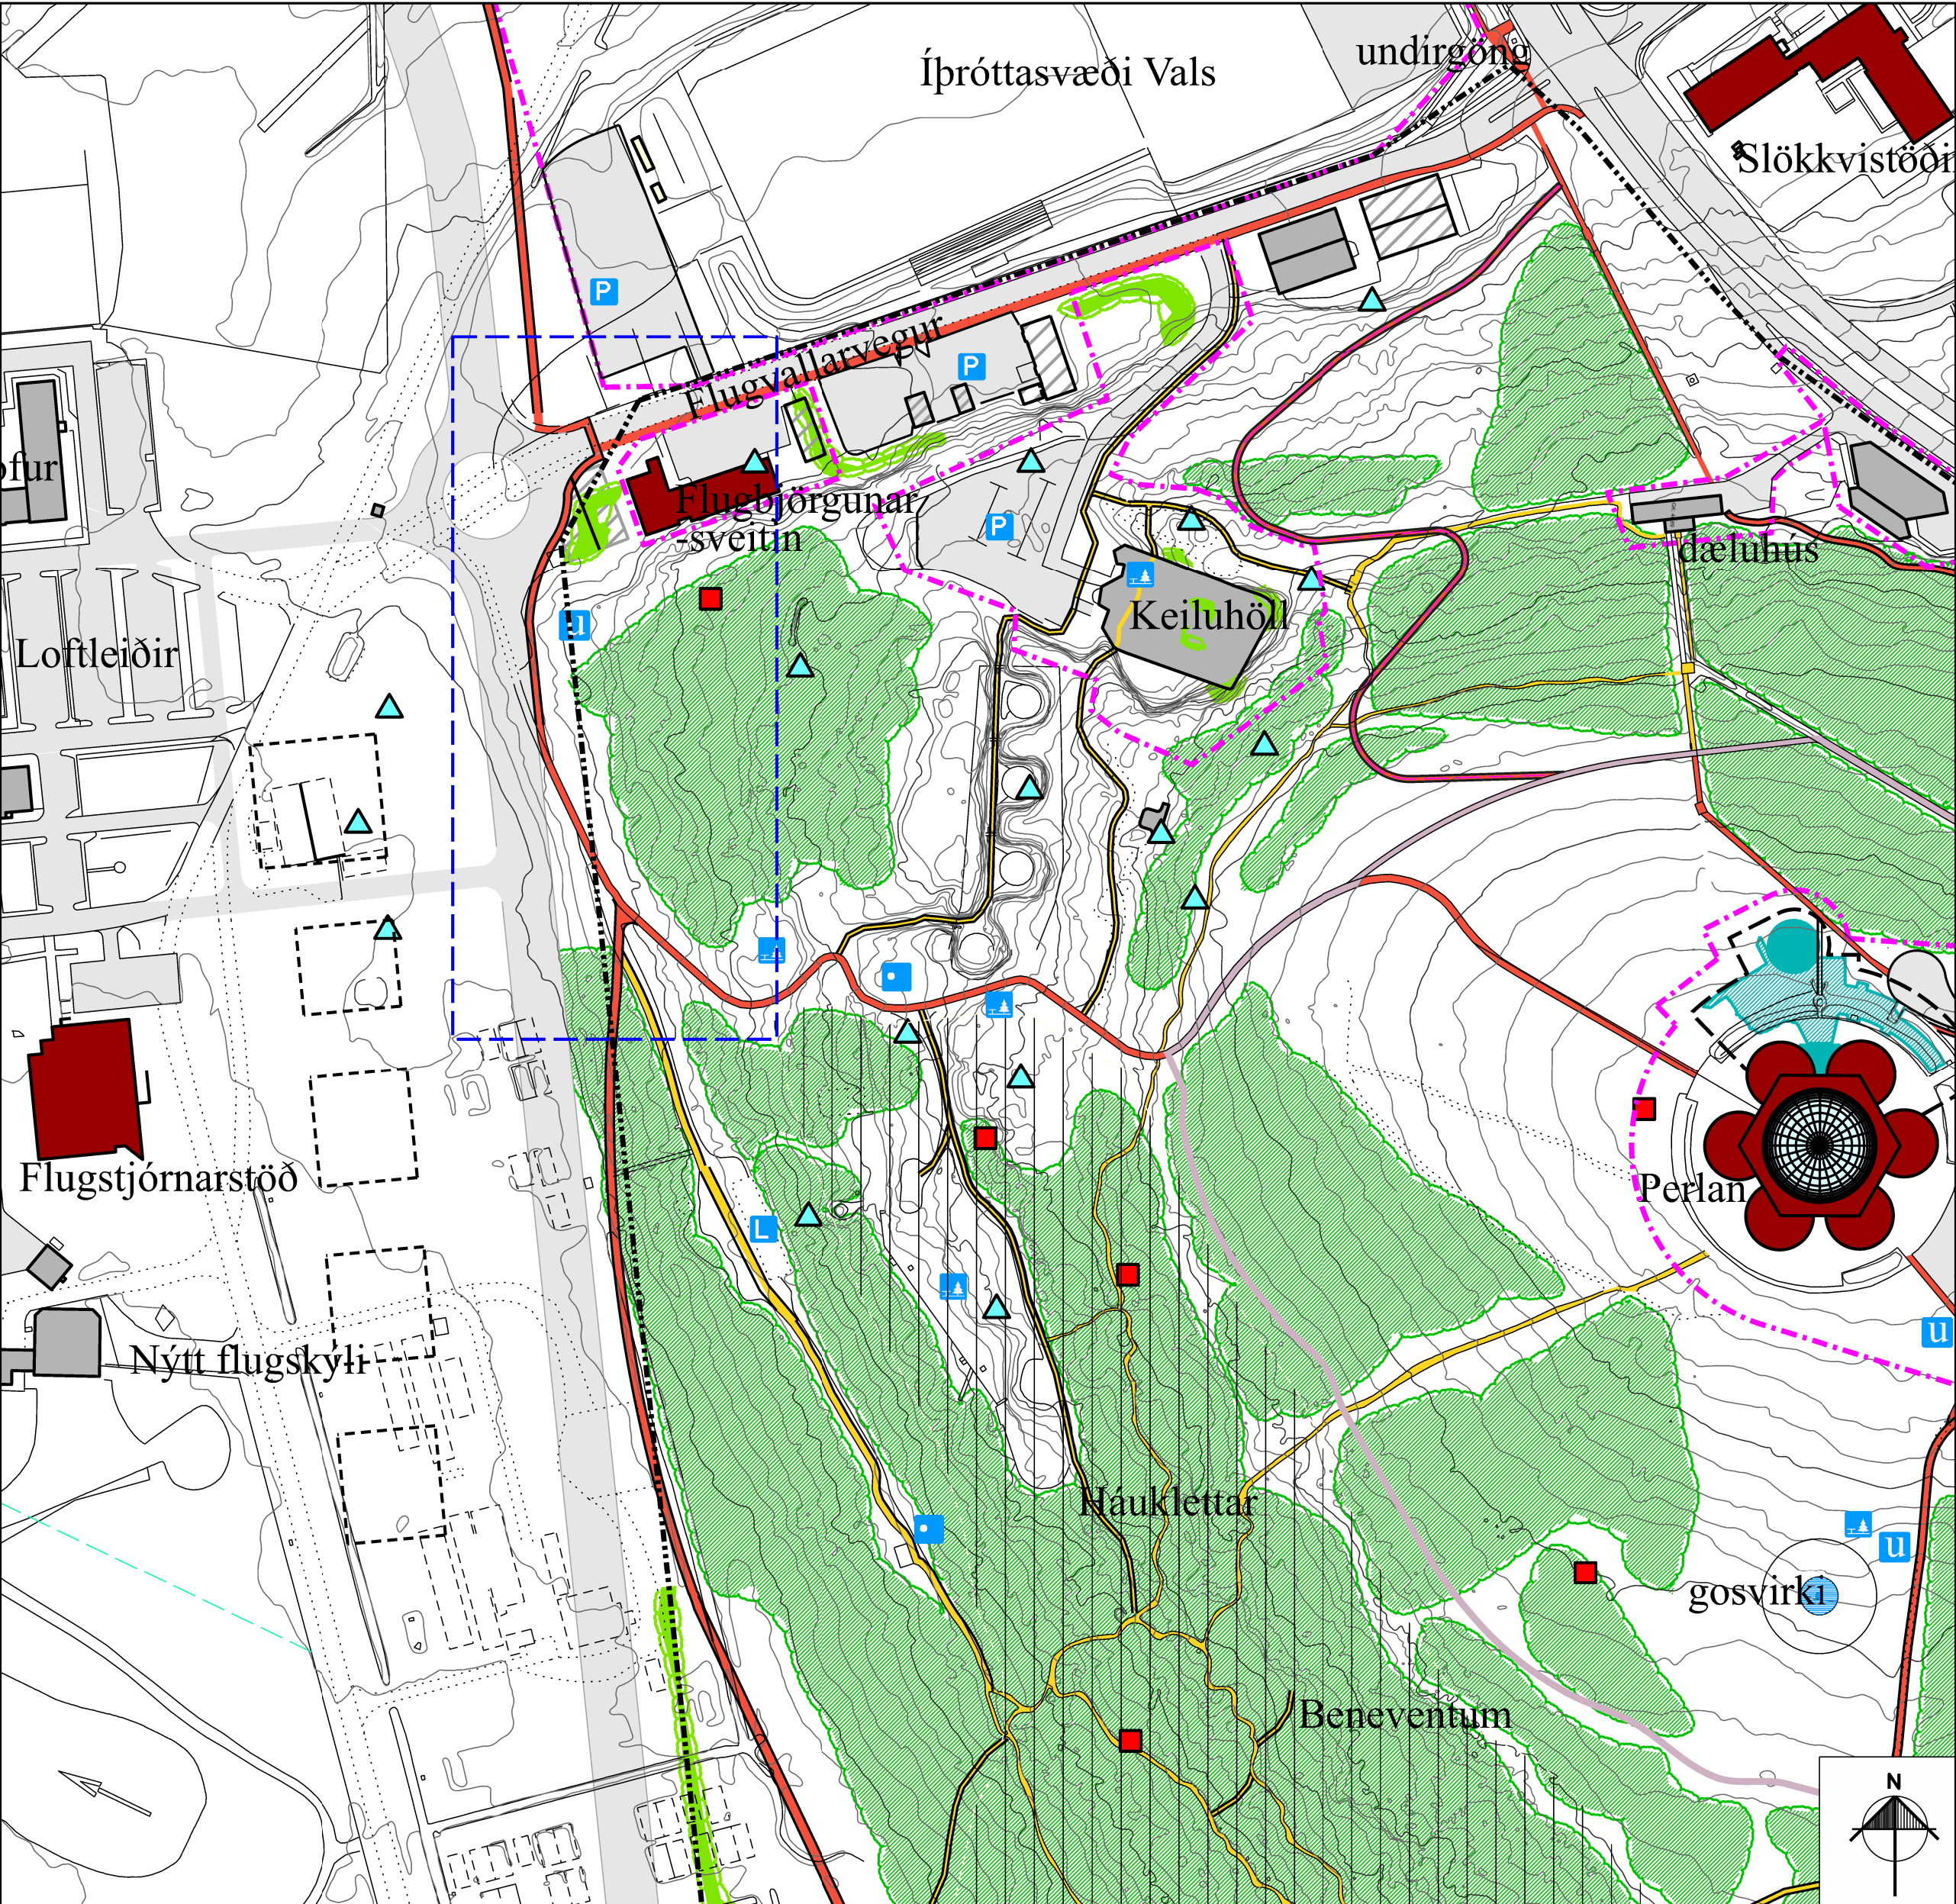


Gildandi deiliskipulag frá 1999 með síðari breytingum frá 14.09.2017. Mkv. 1:2000.

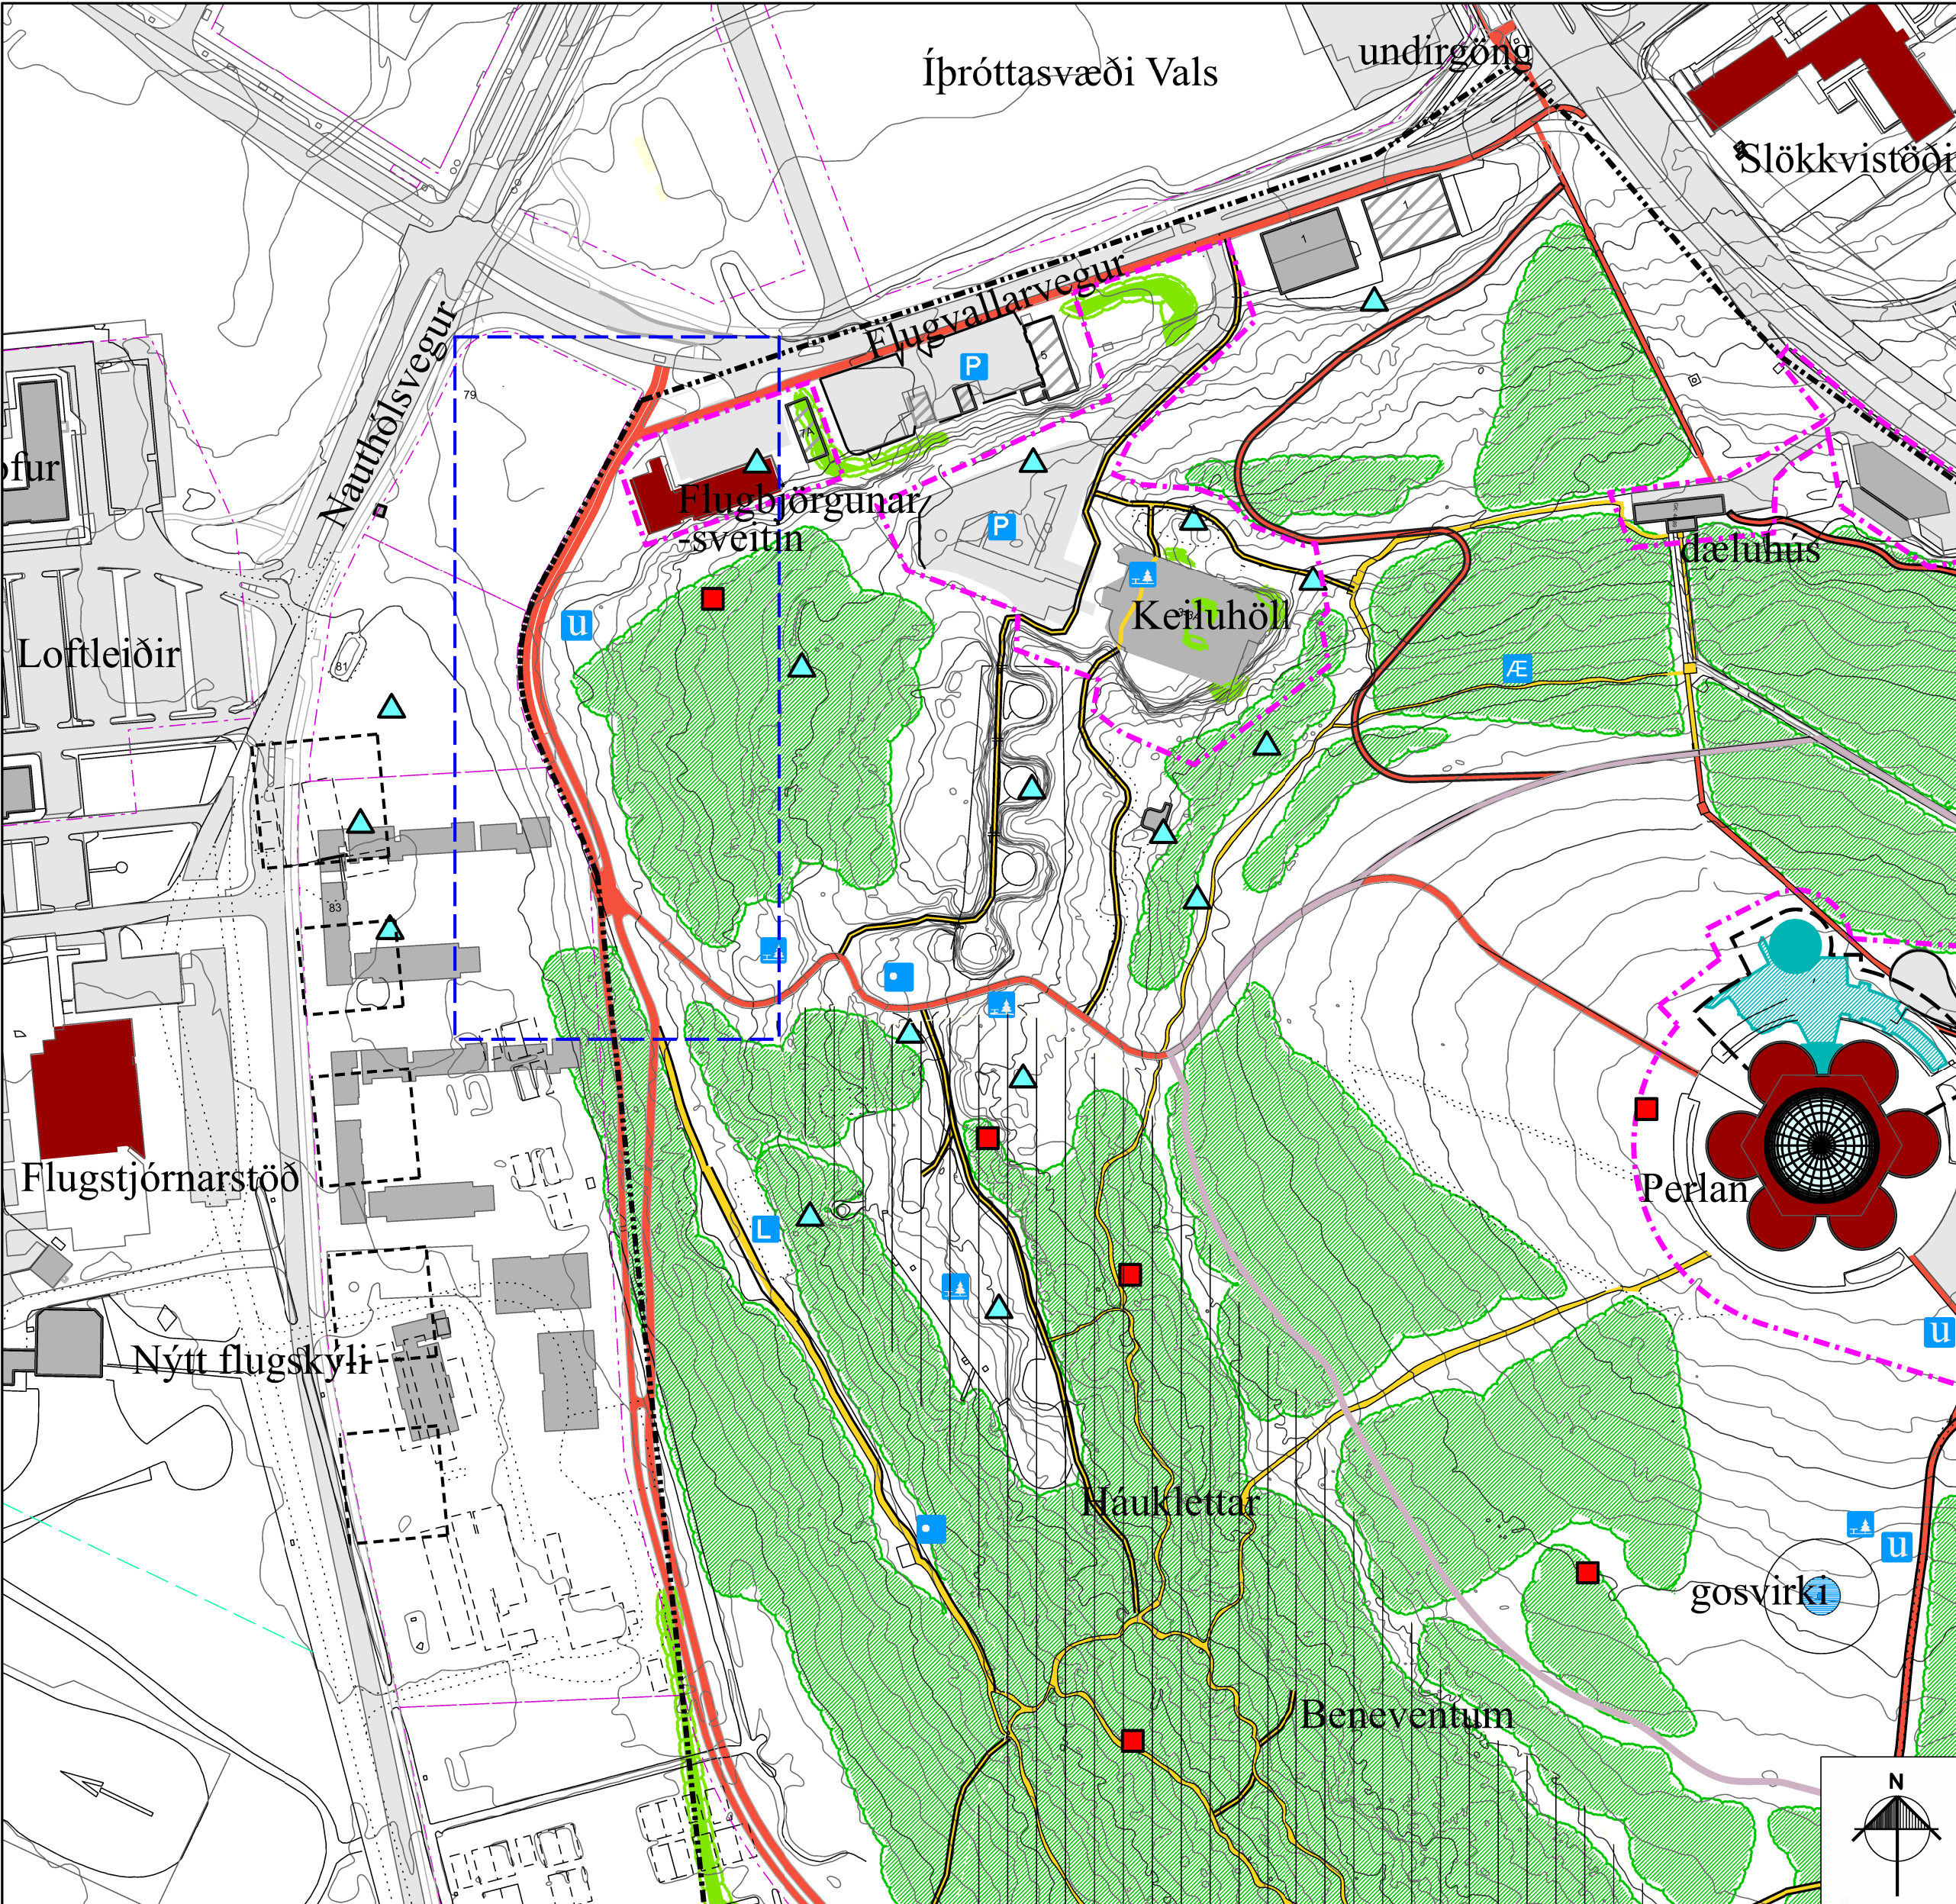

Breyting á deiliskipulagi í júní 2022. Mkv. 1:2000.

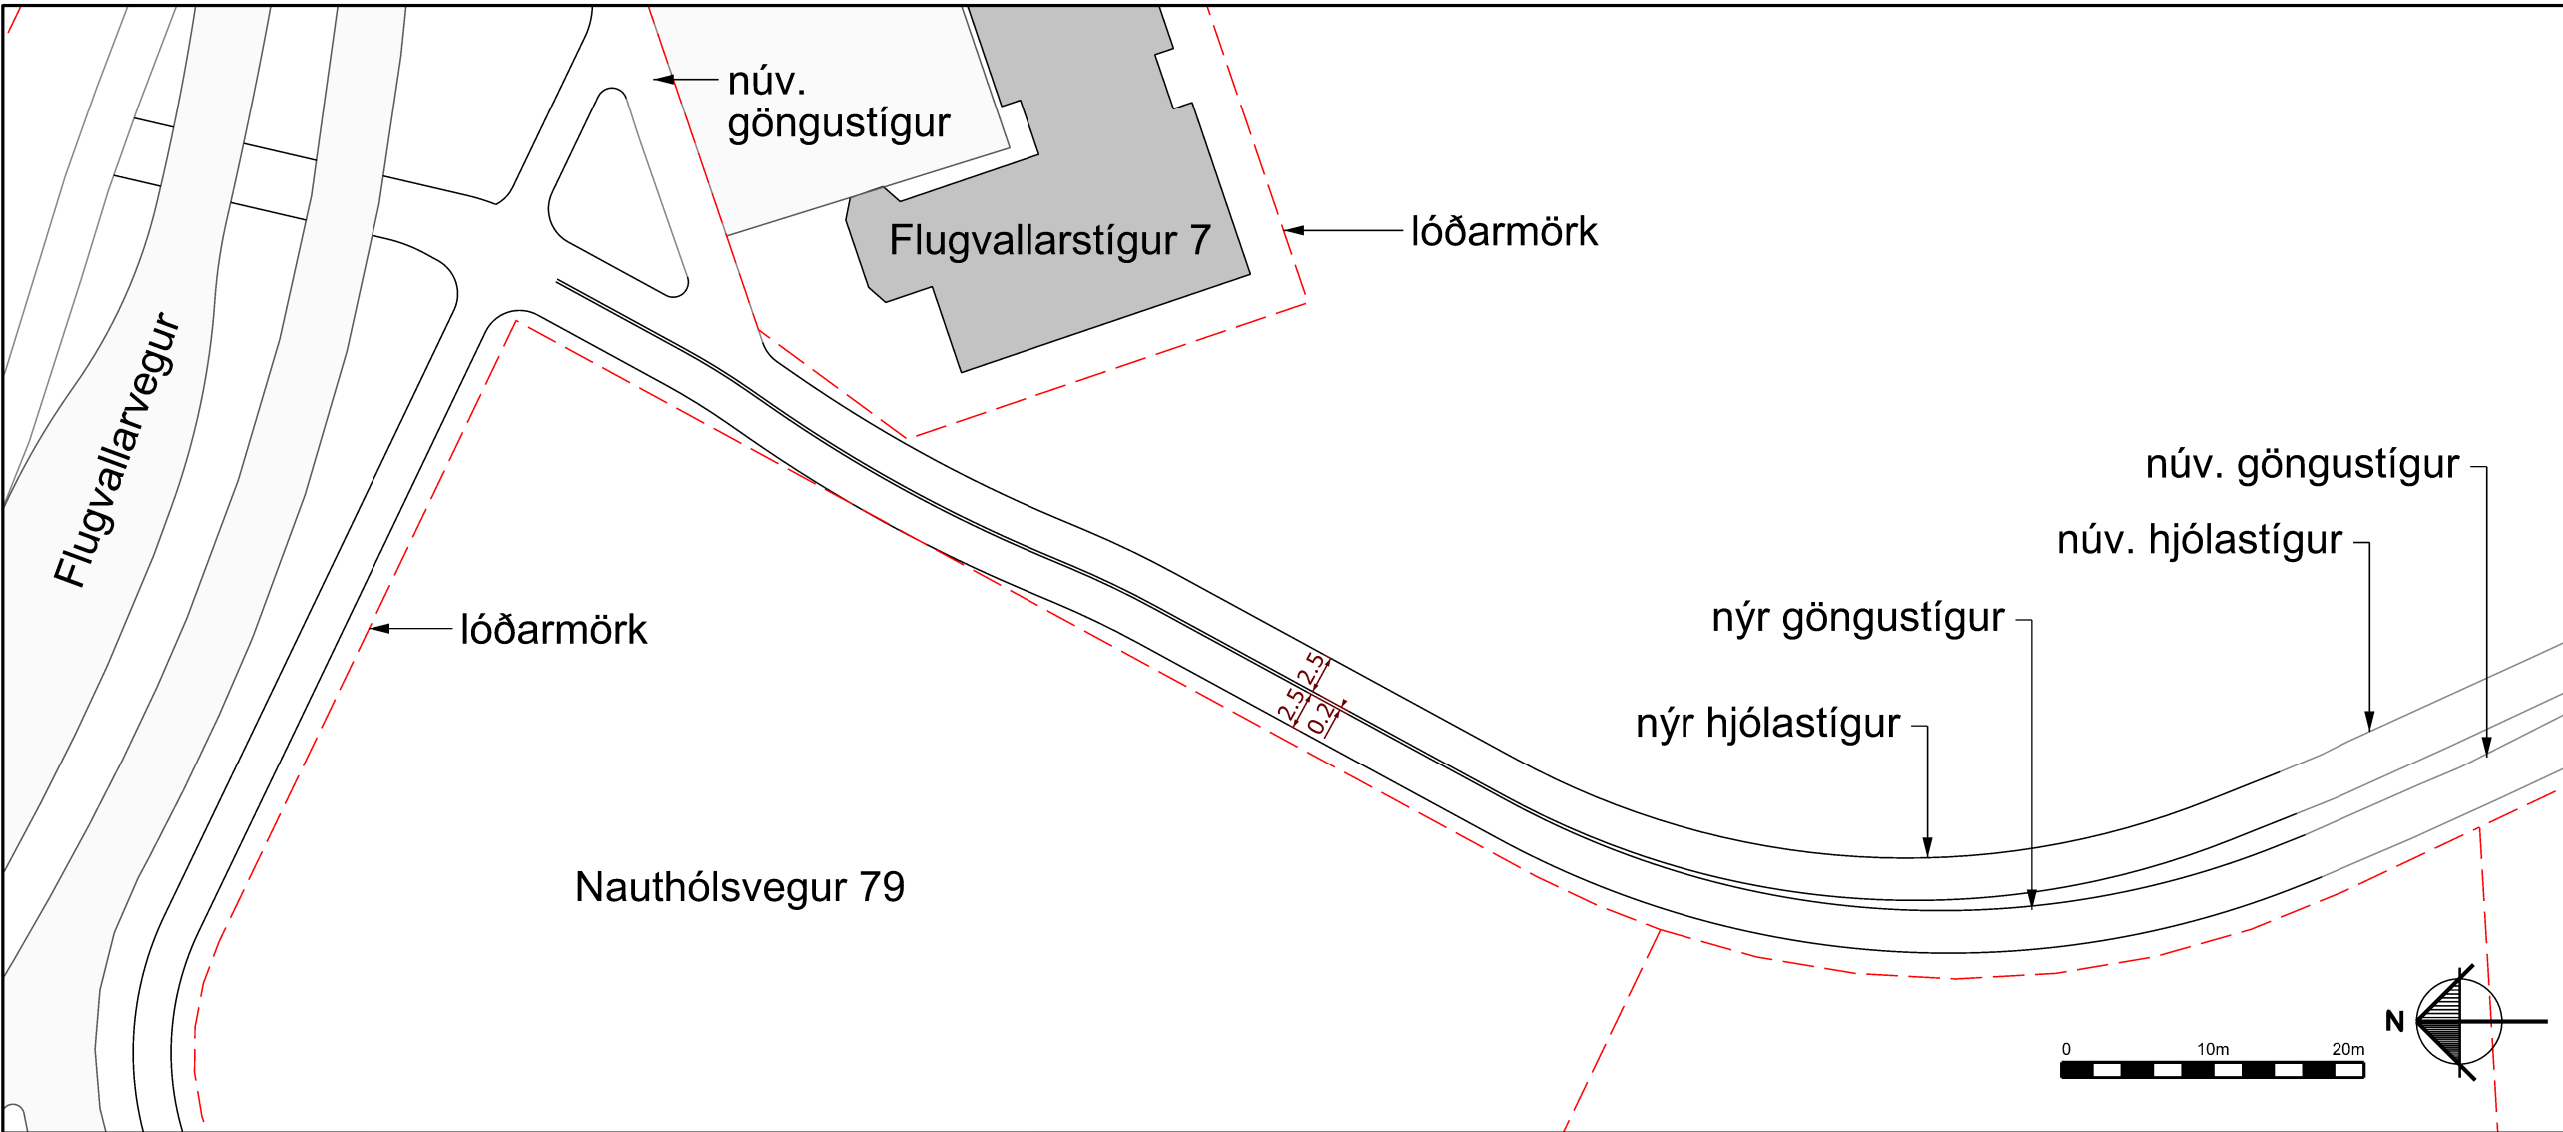

Skýringarmynd af göngu- og hjólastíg (leiðbeinandi). Mkv. 1:500.

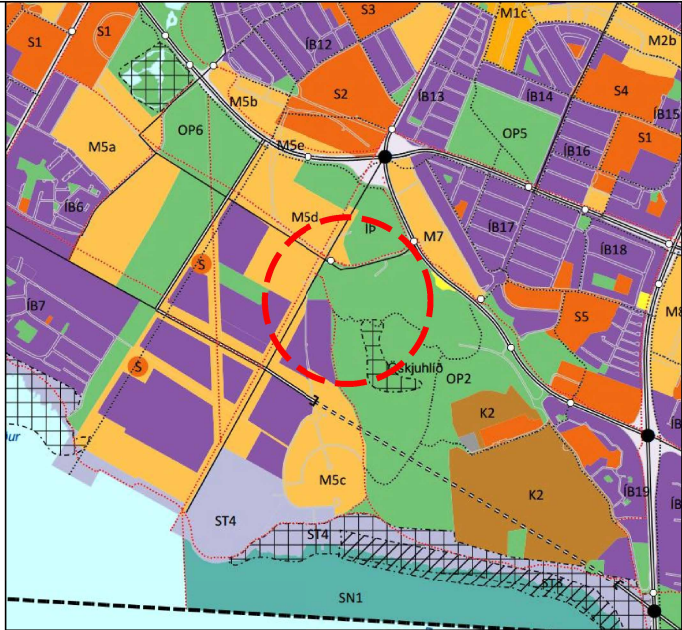

Aðalskipulag Reykjavíkur 2010-2030.

SKÝRINGAR :

- Mörk lóða
- Deiliskipulagsmörk
- Byggingarreitur
- Núverandi trjágróður
- Hverfisvernd náttúru- og söguminja
- Núverandi stofnanir, félagsstarfsemi o.fl.
- Kvöð um aðkomu til viðhalds
- Áætlaður nýr vatnstankur
- Áætluð viðbygging, sýnileg
- Áætluð viðbygging, neðanjarðar
- Aðrar byggingar
- Stofn- og tengistigar
- Perlufesti
- Aðrir stigar
- Vegir
- Bilastæði
- Upplýsingaskilti
- Æfingastöð
- Áningarstaður
- Almennar sögumínjar
- Stríðsmínjar
- Mörk tillögu að deiliskipulagsbreytingu

GREINAGERÐ

Gerð er breyting á gildandi deiliskipulagi sem samþykkt var af borgarráði 1. júní 1999 með síðari breytingum frá 14.09.2017.

Breytingin felur í sér:

- Afmörkun deiliskipulagsins aðlöguð deiliskipulagsmörkum á deiliskipulagsbreytingu Háskólans í Reykjavík dags. 08.09.2021.
- Nýr göngustígur á horni Nauthólsvegar og Flugvallavegar.
- Kortagrunnur uppfærður miða við nýja gagnagrunn.
 - göngu- og hjólastigar
 - gatnakerfi
 - byggingar
 - lóðarmörk o.fl.
- Aðrir skilmálar frá gildandi deiliskipulagi 1. júní 1999 m.s.br. haldast óbreyttir.

Deiliskipulagsbreyting þessi sem fengið hefur meðferð í samræmi við ákvæði 1.mgr. 43. gr. skipulagslaga nr. 123/2010 var samþykkt í þann _____ 20____ og í _____ 20____. Tillagan var auglýst frá _____ 20____ með athugasemdafresti til _____ 20____. Auglýsing um gildistöku breytingarinnar var birt í B-deild Stjórnartíðinda þann _____ 20____.