



GILDANDI DEILISKIPULAG DAGS 08.10.2002



TILLAGA AÐ BREYTTUM DEILISKIPULAGSMÖRKUM

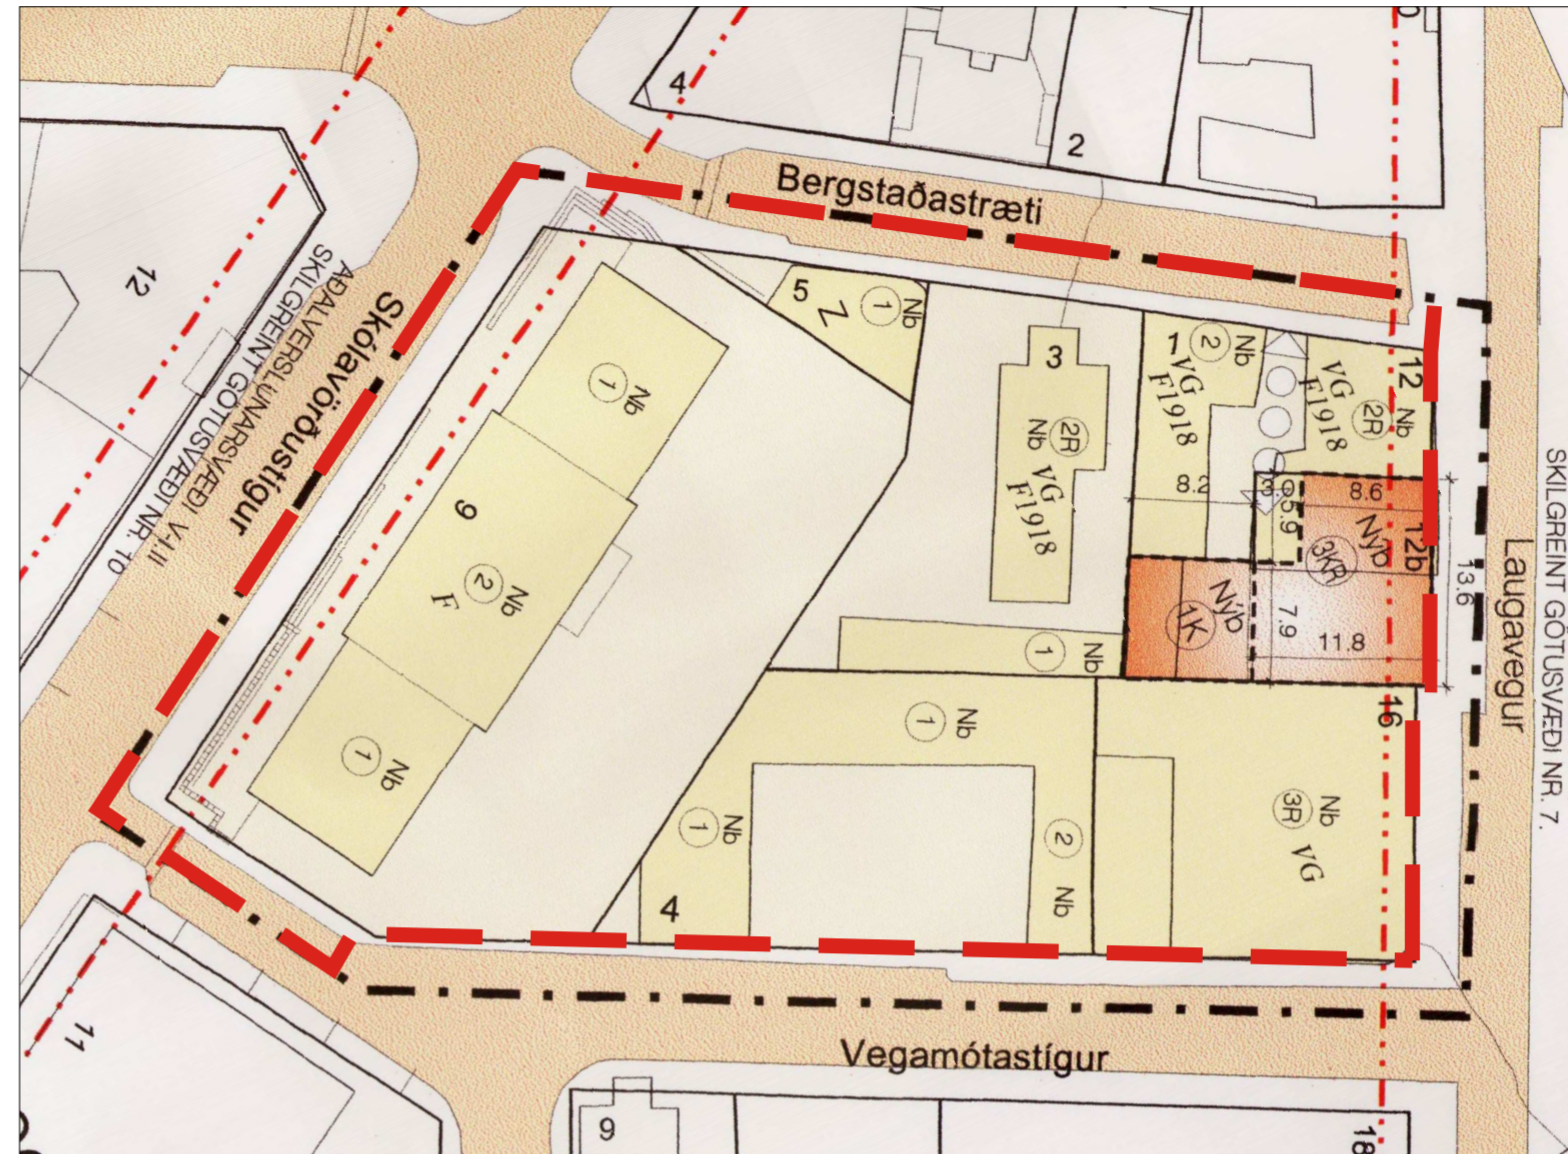

HLUTI GILDANDI AÐALSKIPULAGS 2010-2030

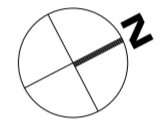

Í gildi er deiliskipulag staðgr. 1.171.4, Laugavegs- og Skólavörðustígsreitir dags. 08.10.2002, síðast breytt 15.05.2015 sem þarf að breyta svo að ekki verði skörun á skipulagsmörkun á milli skipulagssvæða vegna nýs deiliskipulags fyrir hluta Laugavegar vegna göngugötu. Breytingin felst eingöngu í því að mörkun deiliskipulagsins er breytt á þann hátt að í stað þess að mörkin liggja í miðri götu eru þau færð inn að lóðarmörkun við Laugaveg og Vegamótastíg.

Deiliskipulag þetta sem fengið hefur meðferð í samræmi við ákvæði 43. gr skipulagslaga nr 123/2010 var samþykkt í _____ þann _____ 2019 og í _____ þann _____ 2019. Tillagan var auglýst frá _____ 2019 með athugasemdafresti til _____ 2019. Auglýsing um gildistöku deiliskipulagsins var birt í B-deild Stjórnartíðinda þann _____ 2019.

REYKJAVÍKURBORG, REITUR 1.171.4
LAUGAVEGS- OG SKÓLAVÖRÐUSTÍGSREITUR
DEILISKIPULAGSBREYTING - TILLAGA

KVARDI-A2:	1:500	TEIKN NR:	
DAGS:	23.09.2019	HANNAÐ:	
FLOKKUR:	0000-REYKJA	TEIKNAD:	HN
SKRÁ:	19126-ADLIGGJANDI.DWG	VERKNR:	19126

