


HLUTI GILDANDI ADALSKIPULAGS 2010-2030

SKÝRINGAR



MÖRK GILDANDI DEILISKIPULAGS
NÝ MÖRK GILDANDI DEILISKIPULAGS

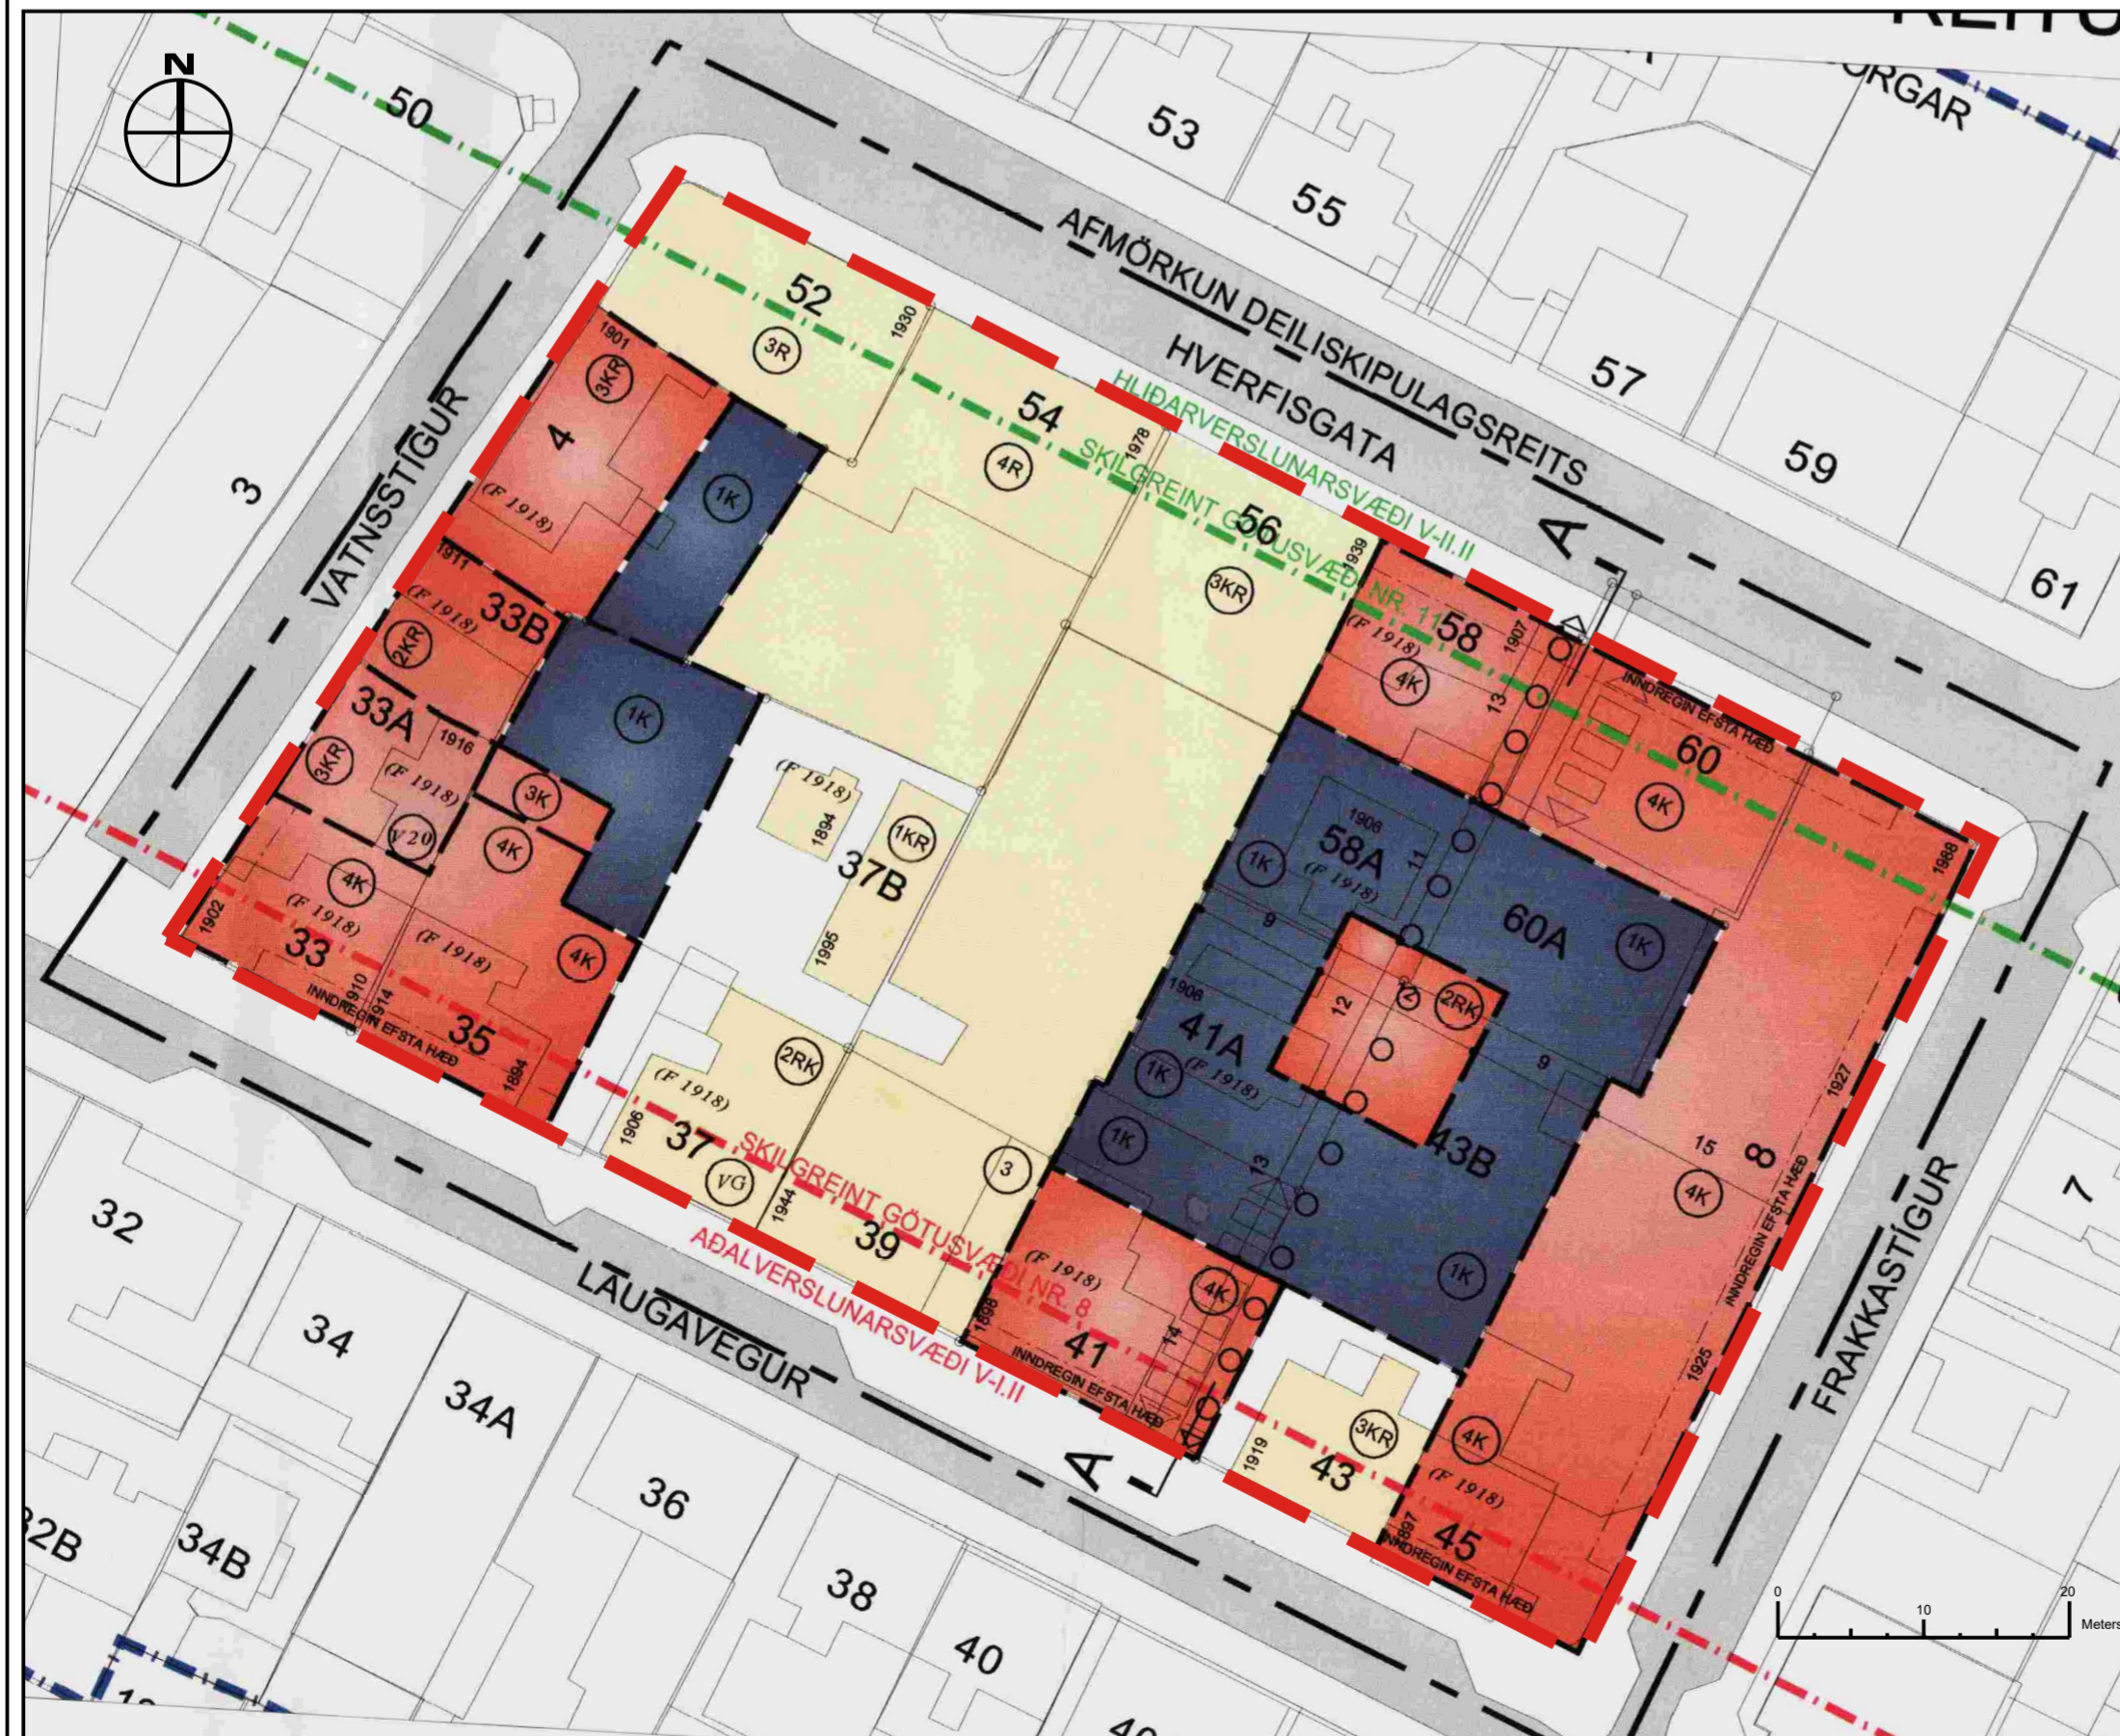

GREINARGERÐ

Í gildi er deiliskipulag staðgr. 1.172.1, Laugavegur, Frakkastígur, Hverfisgata og Vatnsstígur, dags. 23.05.2003, síðast breytt 02.04.2020 sem þarf að breyta svo að ekki verði skörun á skipulagsmörkum á milli skipulagssvæða vegna nýs deiliskipulags fyrir hluta Laugavegar vegna göngugötu. Breytingin felst eingöngu í því að mörkum deiliskipulagsins er breytt á þann hátt að í stað þess að mörkin liggja í miðri götu eru þau færð inn að lóðarmörkum við Laugaveg, Vatnsstíg, Hverfisgötu og Frakkastíg.

Deiliskipulag þetta sem fengið hefur meðferð í samræmi við ákvæði 41. gr skipulagslaga nr 123/2010 var samþykkt í _____ þann _____ 2020 og í _____ þann _____ 2020
Tillagan var auglýst frá _____ 2020 með athugasemdafresti til _____ 2020.
Auglýsing um gildistöku deiliskipulagsins var birt í B-deild Stjórnartíðinda þann _____ 2020.

REYKJAVÍKURBORG, REITUR 1.172.1
DEILISKIPULAGSBREYTING, BREYTT AFMÖRKUN, TILLAGA
HVERFISG., VATNSST., FRAKKASTÍGUR OG LAUGAVEGUR

| | |
|---------------------------------|---------------|
| KVARDI-A2: 1:500 | TEIKN NR: |
| DAGS: 21.09.2020 | HANNAÐ: |
| FLOKKUR: 0000-REYK-A | TEIKNAD: HN |
| SKRÁ: 20104-adliggjand-dskl.dwg | VERKNR: 20104 |

