



Hluti úr Aðalskipulagi Reykjavíkur 2010-2030.

**SKÝRINGAR**

- Núverandi mörk deiliskipulags
- Ný mörk deiliskipulags

**DEILISKIPULAGSBREYTING PESSI SEM FENGIÐ HEFUR MEÐFERÐ Í SAMRÆMI VIÐ ÁKVÆÐI 1. mgr. 43. gr. SKIPULAGSLAGA nr. 123/2010**

**VAR SAMÞYKKT Í SKIPULAGS- OG SAMGÖNGURÁÐI**

PANN \_\_\_\_\_

OG Í BORGARRÁÐI


PANN \_\_\_\_\_

**TILLAGAN VAR AUGLÝST**


FRÁ \_\_\_\_\_

**MEÐ ATHUGASEMDAFREST TIL**

**AUGLÝSING UM GILDISTÖKU BREYTINGARINNAR VAR BIRT Í B-DEILD STJÓRNARTÍÐINDA PANN**

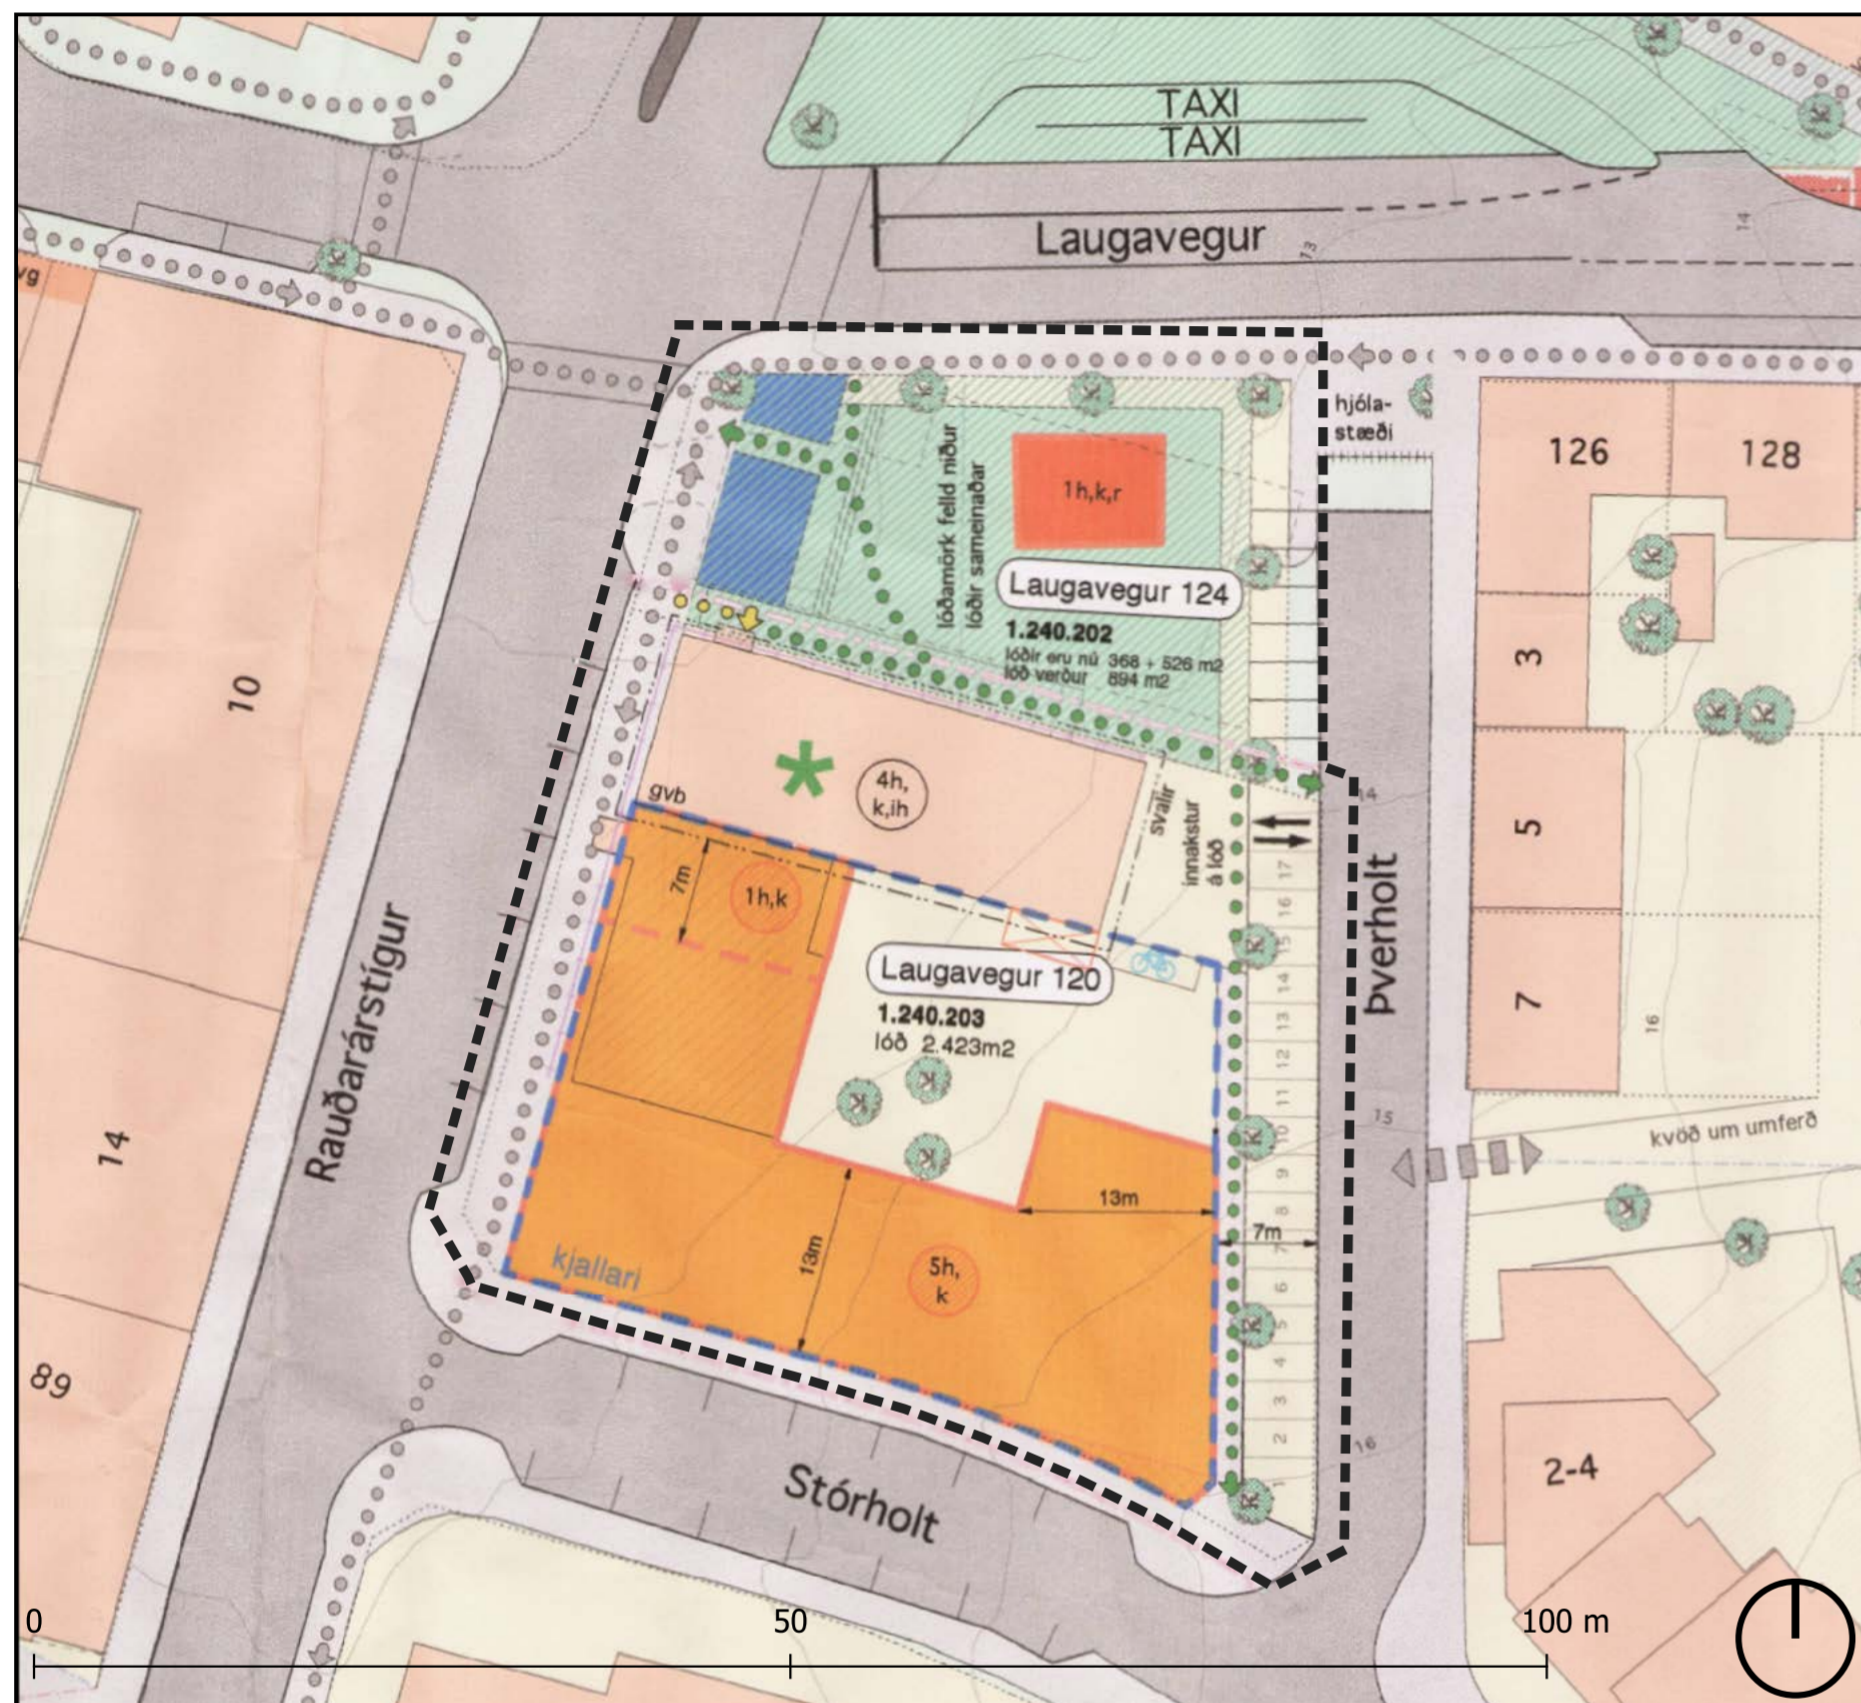

Núverandi deiliskipulag stgr. 1.240.2, bankareitur samþykkt 03.08.2006 ásamt breytingum samp. 09.07.2015.

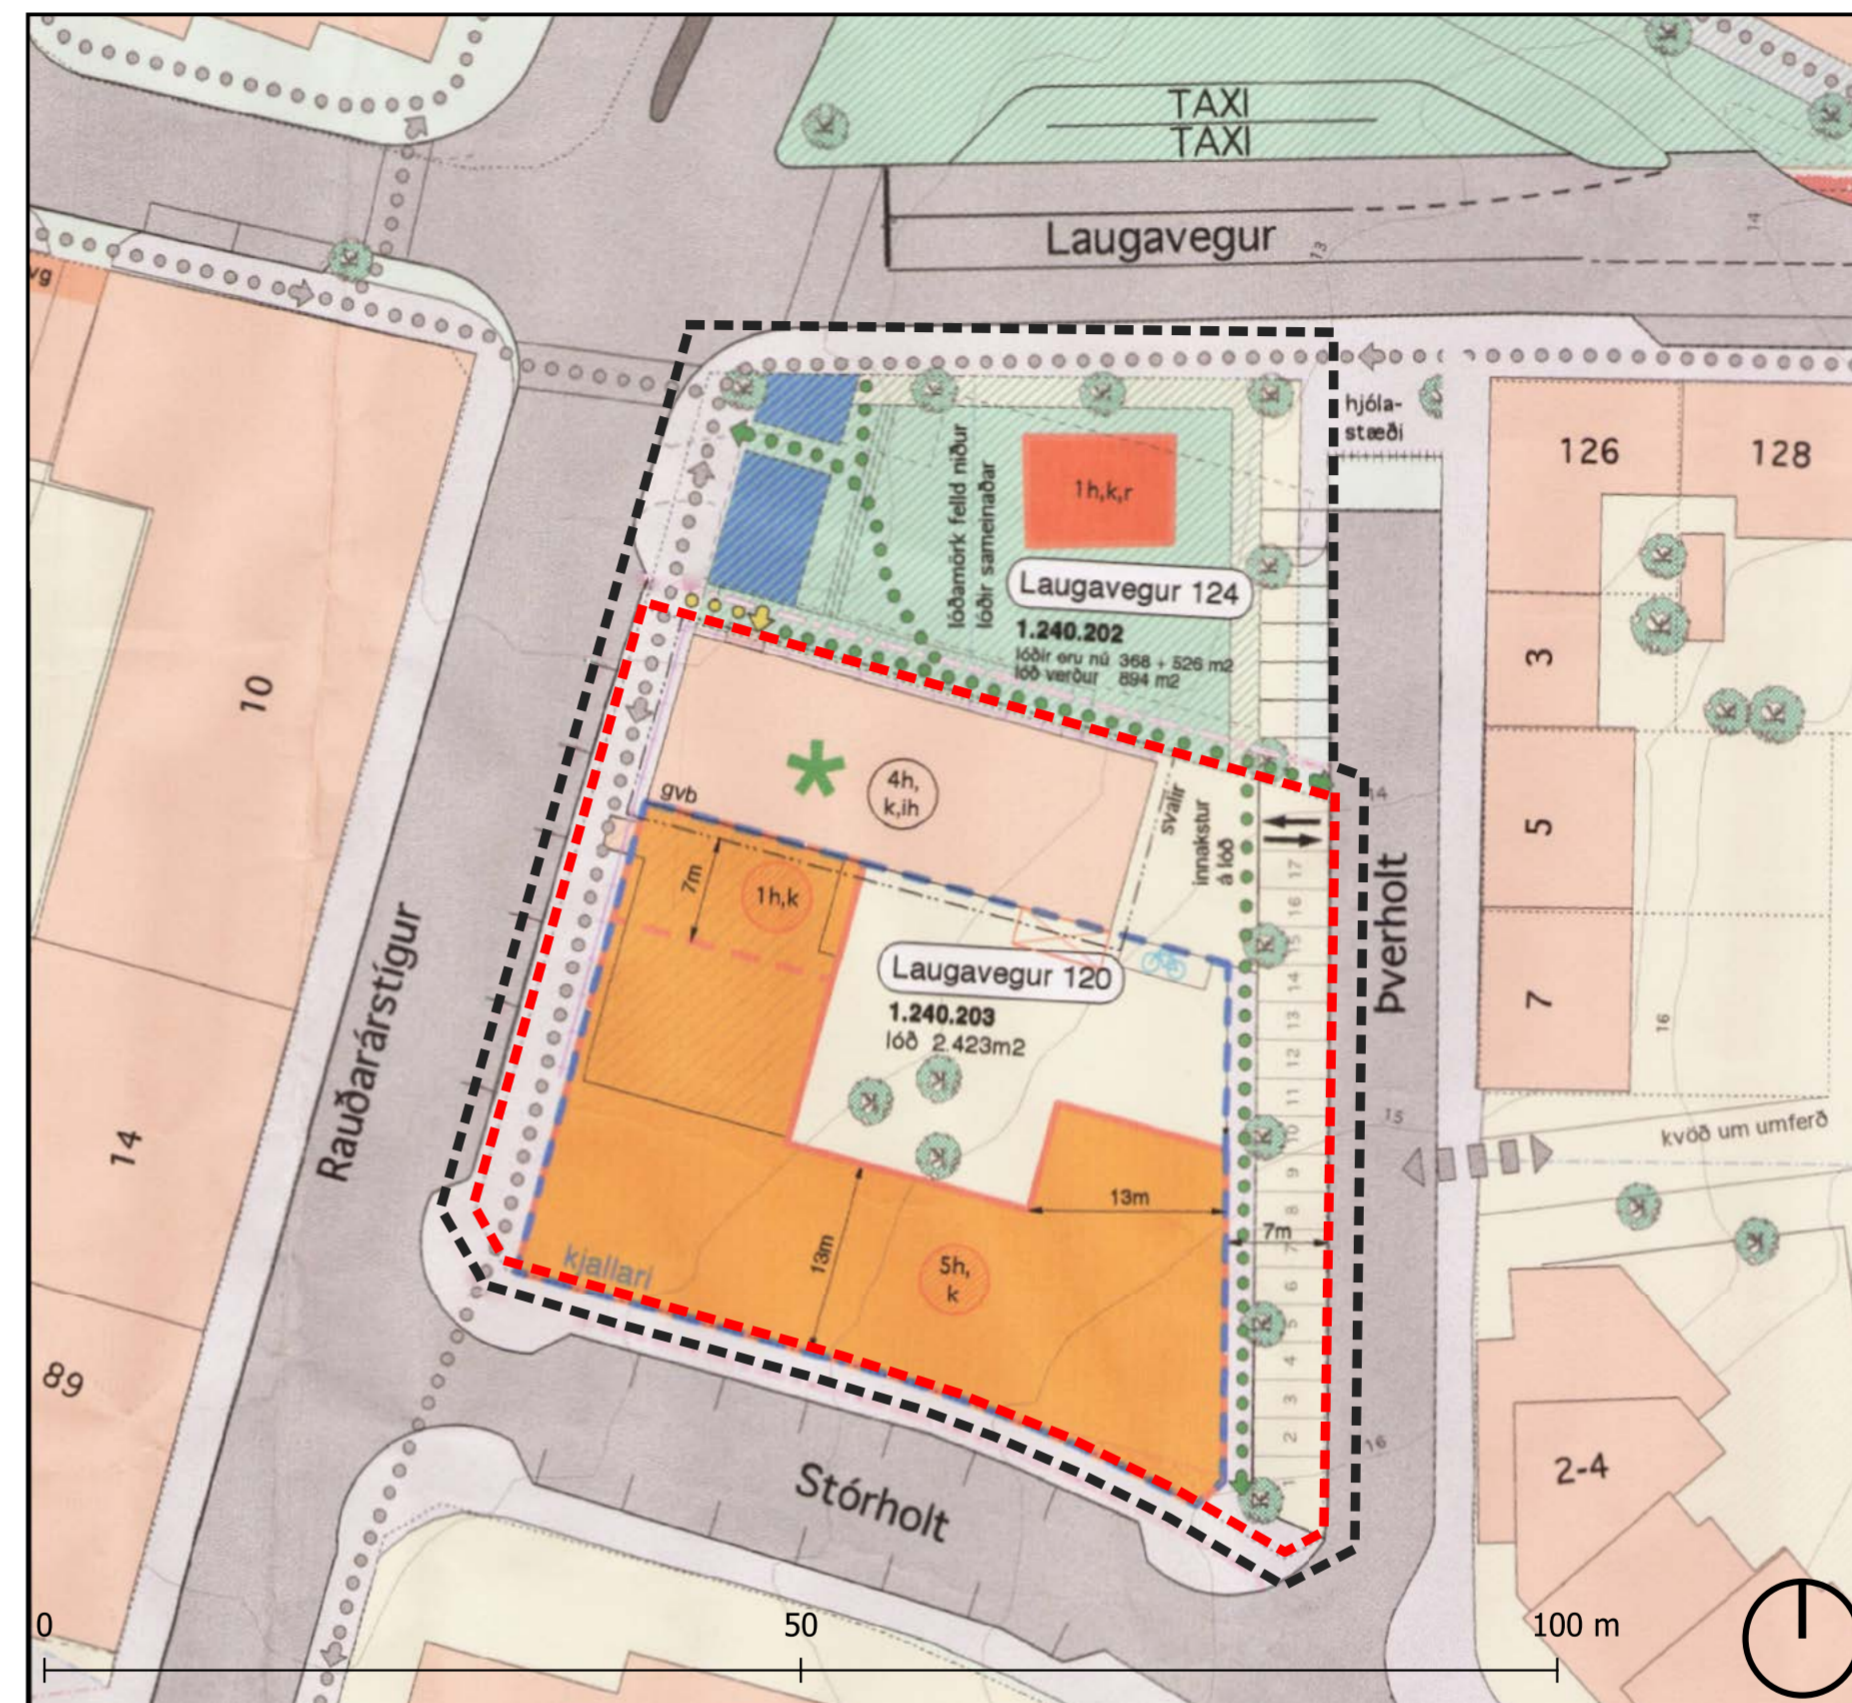

Tillaga að breyttum deiliskipulagsmörkum 1:500 m.v. A2

**Breyting á deiliskipulagi stgr. 1.240.2, bankareitur - Breytt skipulagsmörk**

Í gildi er deiliskipulag sem samþykkt var 03.08.2006 með breytingu sem samþykkt var 09.07.2015.

Sú breyting sem hér er lögð fram snýr að því að minnka afmörkun gildandi deiliskipulags svo að það nái eingöngu utan um lóðina við Laugaveg nr. 120 (1.240.203).

Samkvæmt gildandi deiliskipulagi nær það einnig utan um lóðina við Laugaveg nr. 124 (1.240.202) en breytingin snýr að því að færa þá lóð úr deiliskipulagi fyrir bankareit yfir í nýtt deiliskipulag fyrir Hlemm og nágrenni sem auglýst verður samhliða þessari breytingartillögu.

Skilmálar, kvaðir og lóðarmörk fyrir lóðina við Laugaveg nr. 120 eru óbreytt.

VERKKAUPI	VERK		
Reykjavíkurborg	HLEMMUR		
DAGSETN:	MIK	TEKNIAD AF	ÚTGEFID AF
27.11.2019	1:500	GA	GA/SB
TEKNING	VERK NR.	TEKNING NR.	ÚTGÁFA
D01	V314	1 af 1	