


GREINARGERÐ MEÐ DEILISKIPULAGSBREYTINGU

Í gildi er deiliskipulag Reykjavíkur sem var samþykkt í sveitarstjórn 15. júní 1999, með síðari breytingu samþ. í borgarráði 9. feb. 2017, auglýst í B-deild Stjórnartíðinda 8. mars 2017.

Deiliskipulagsbreytingin felst í því að breyta deiliskipulagsmörkum og færa flugvallargirðingu á austari hluta Reykjavíkurflugvallar til móts við deiliskipulag Nauthólsvíkur, sem minnkar skipulagssvæðið um 4.456 m². Landssvæðið sem færast út fyrir skipulagssvæðið færast yfir á deiliskipulagsbreytingu fyrir Nauthólsvík dags. 11.11.2019.


Að öðru leyti gilda eldri skilmálar óbreyttir.

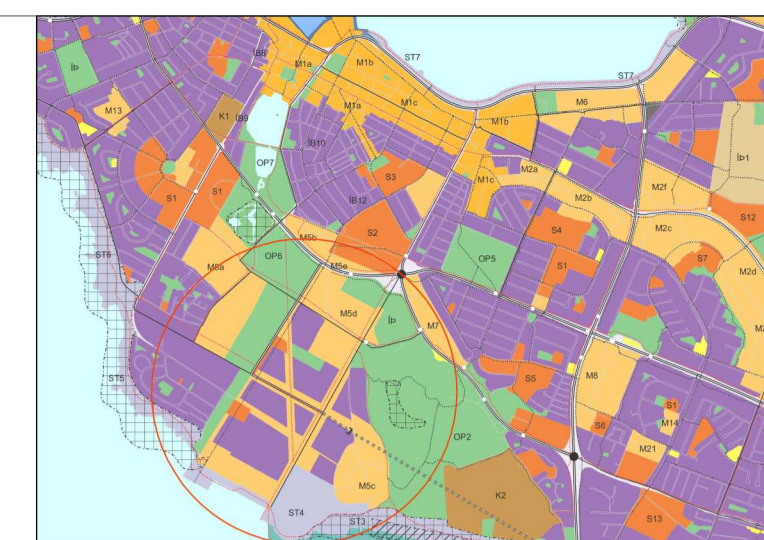

Aðalskipulag Reykjavíkur 2010-2030


GILDANDI DEILISKIPULAG REYKJAVÍKURFLUGVALLAR (smækkaður uppdráttur)

Samþ. í sveitarstjórn 15. júní 1999, með síðari breytingu samþ. í borgarráði 9. feb. 2017, auglýst í B-deild Stjórnartíðinda 8. mars 2017.

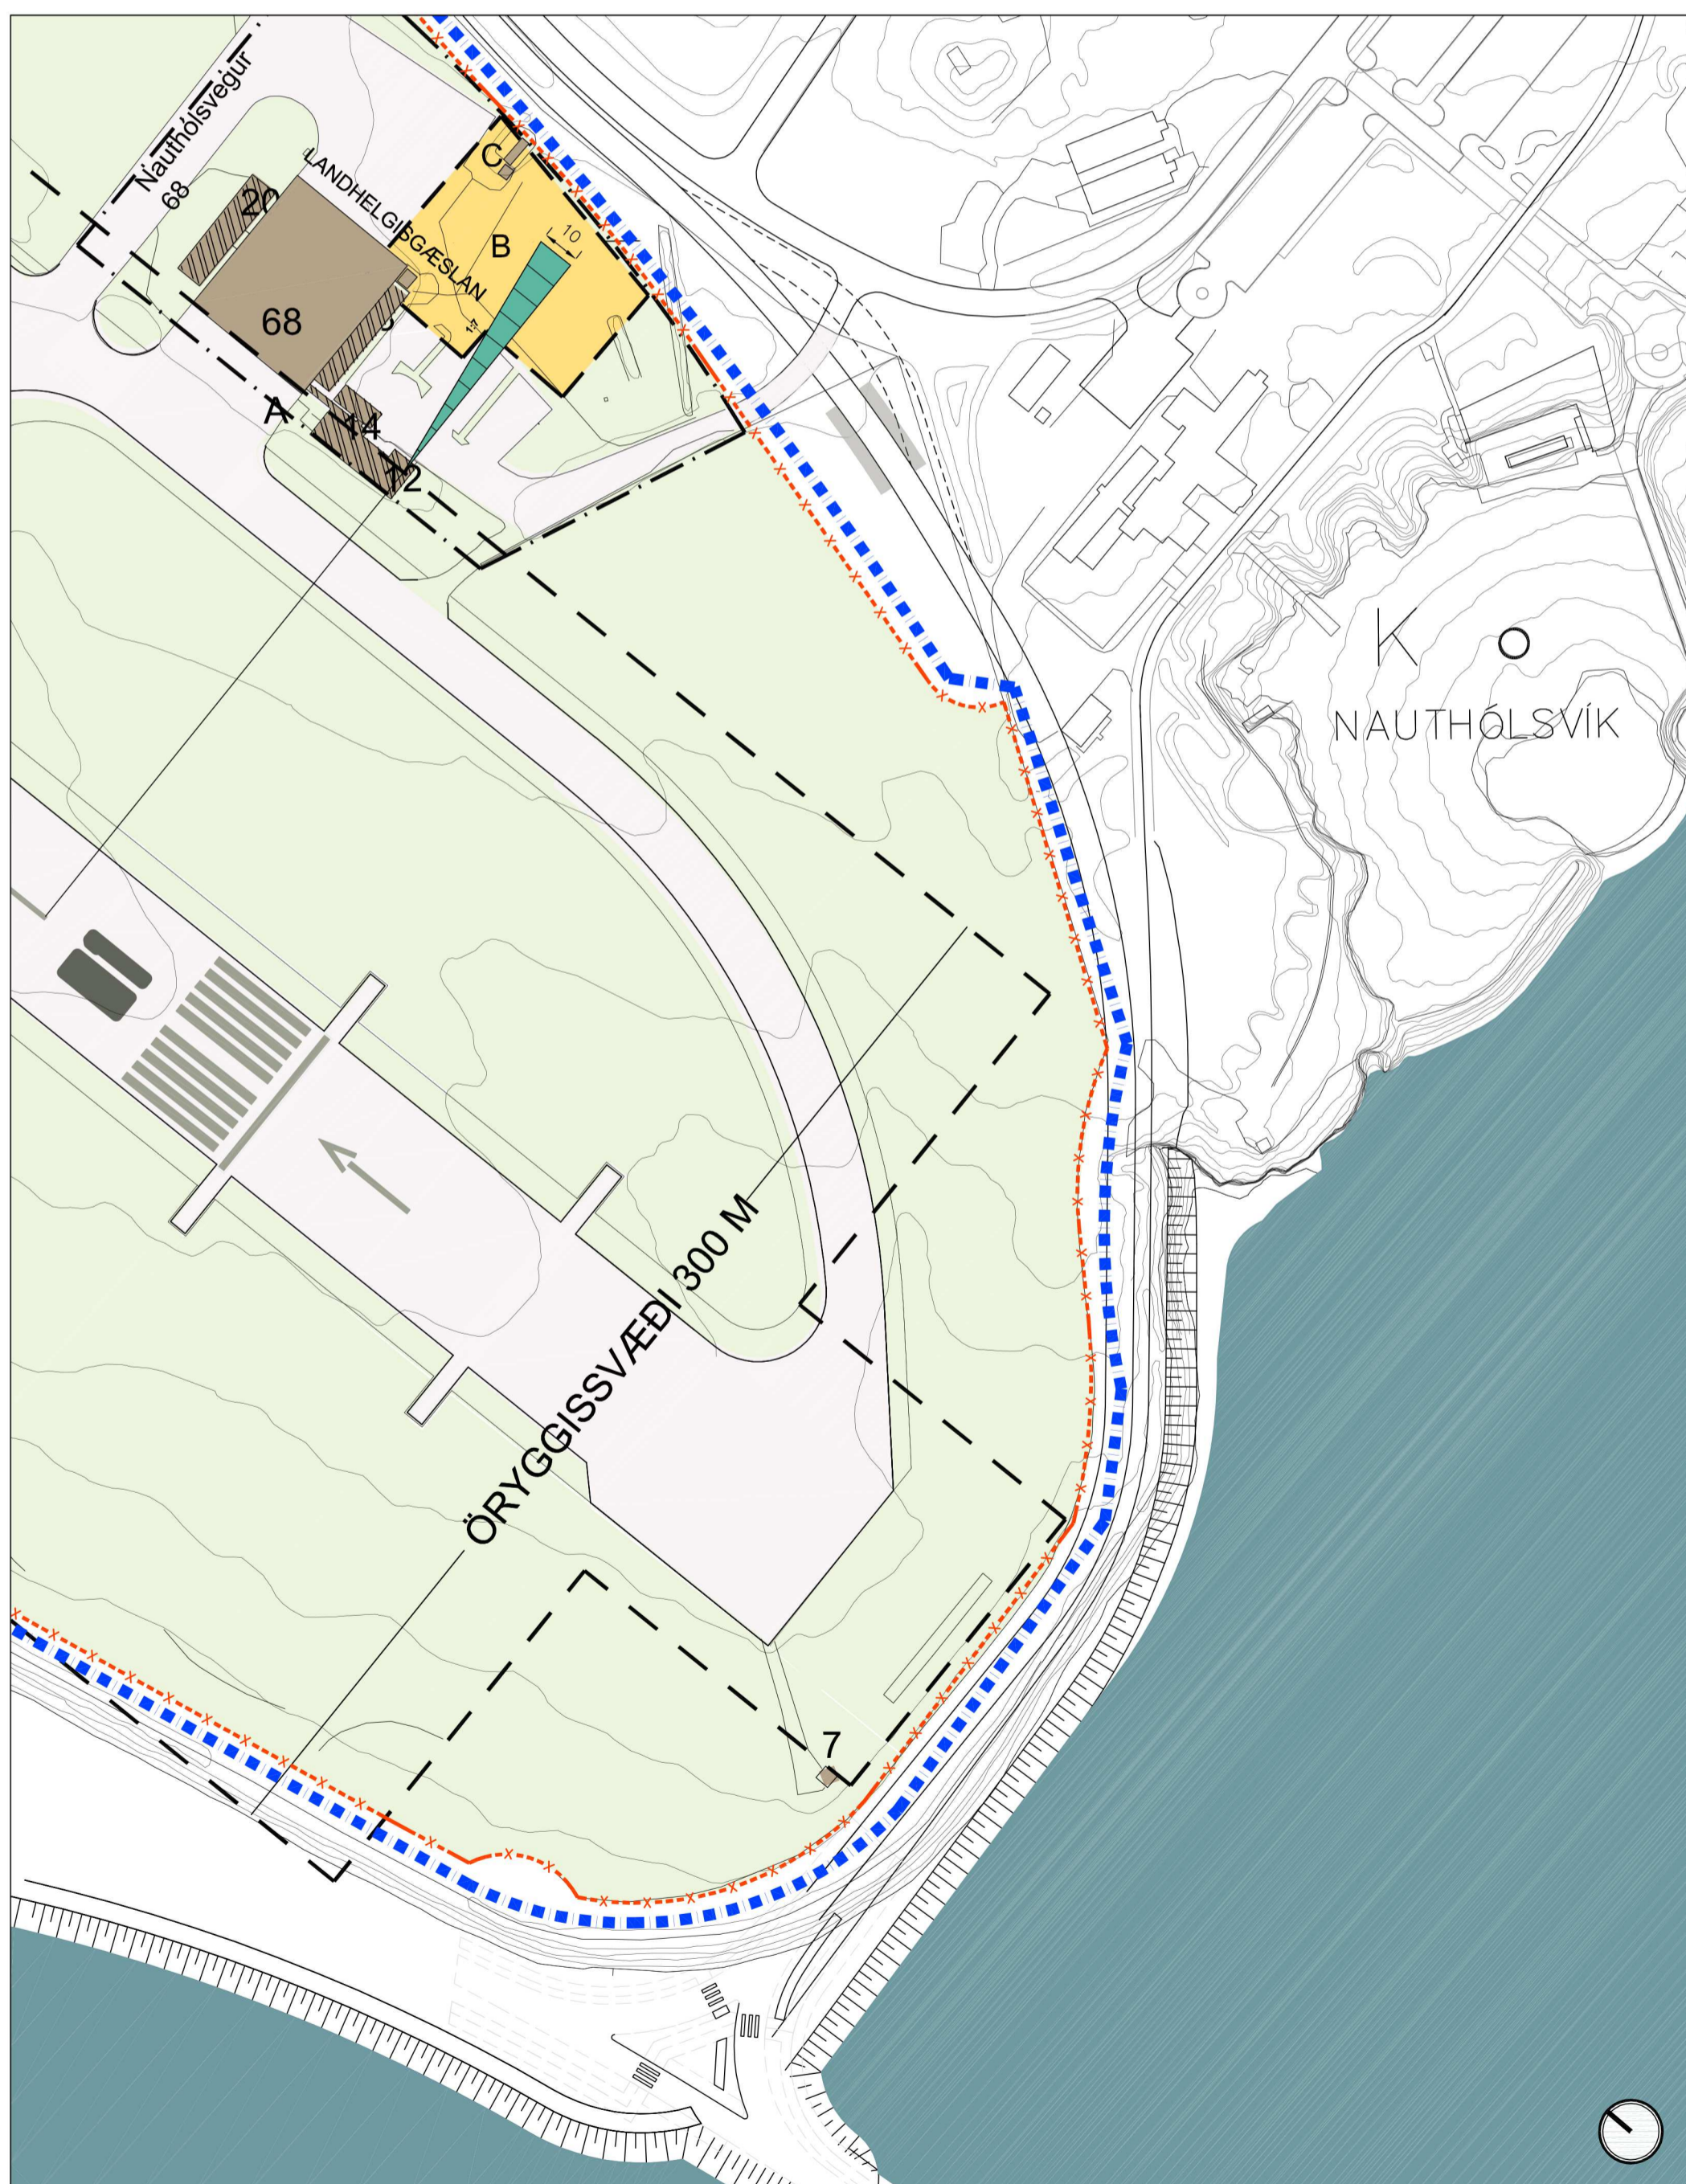

GILDANDI DEILISKIPULAG REYKJAVÍKURFLUGVALLAR mkv. 1:3000

Samþ. í sveitarstjórn 15. júní 1999, með síðari breytingu samþ. í borgarráði 9. feb. 2017, auglýst í B-deild Stjórnartíðinda 8. mars 2017.

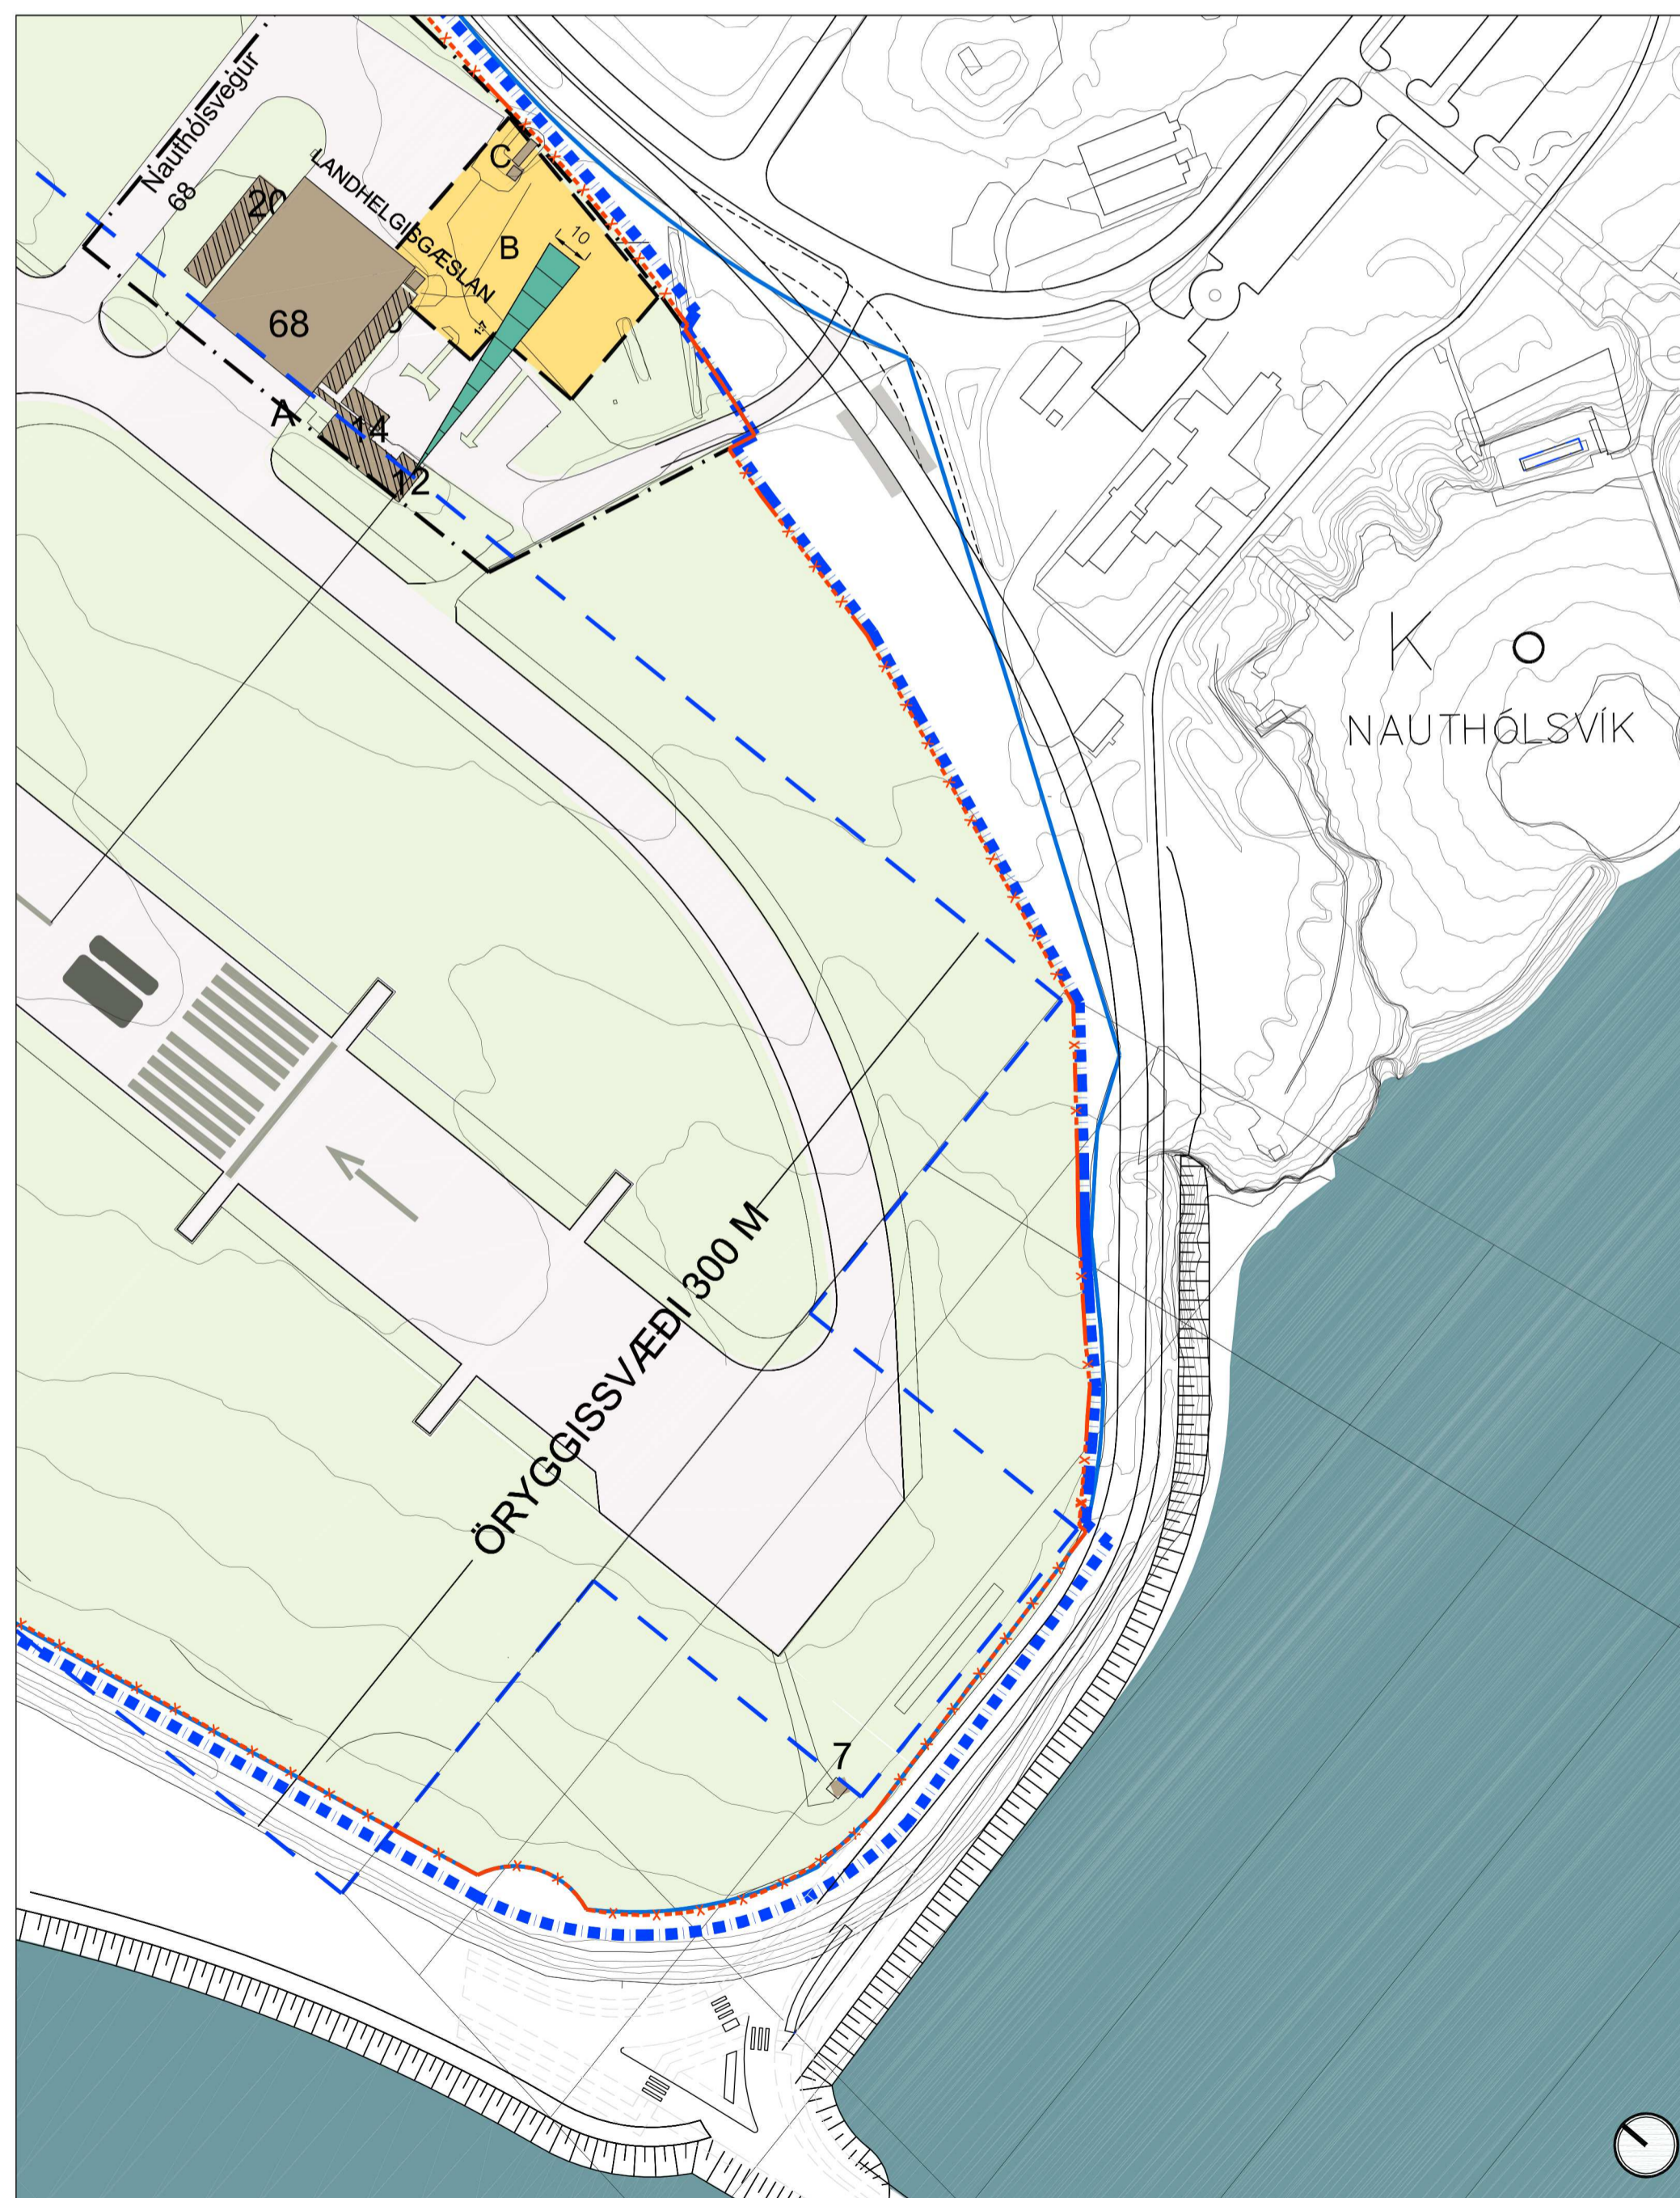

TILLAGA AÐ BREYTINGU DEILISKIPULAGS REYKJAVÍKURFLUGVALLAR mkv. 1:3000


- - - - Deiliskipulagsmörk Reykjavíkurflugvallar
- - - - Öryggisgirðing Reykjavíkurflugvallar

Deiliskipulagsbreyting þessi sem fengið hefur meðferð í samræmi við ákvæði 1. mgr. 43. gr. skipulagslaga nr. 123/2010 var samþykkt í þann 20. og í þann 20.

Tillagan var auglýst frá 20. með athugasemdafresti til 20.

Auglýsing um gildistöku breytingarinnar var birt í B-deild Stjórnartíðinda þann 20.

BREYTINGAR:

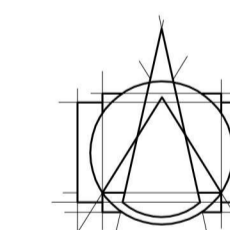

T.ark
ARKITEKTAR
HÁTÚNI 2b - 105 REYKJAVÍK
SÍMI: 540 5700
tark@tark.is - www.tark.is

VERKHEITI
**REYKJAVÍKURFLUGVÖLLUR
TILLAGA AÐ DEILISKIPULAGI 2019**

VERK
Minnkun flugvallarins vegna samræmis við nærliggjandi deiliskipulög

MÁL: 1:3000 / A1
HANNAD: HE
YERFARID: HE

DAGS: 13.11.2019
TEIKNAD: KK

VERKNUMER: 400-020
FL: 04
TEIKNINGANUMER: 1.1-01
DTG:

SAMP: Halldór Eiríksson Arkitekt FAI RISA KL: 130272-5749