


Sjónlína gangandi vegfarenda

Sjónlína ökumanns

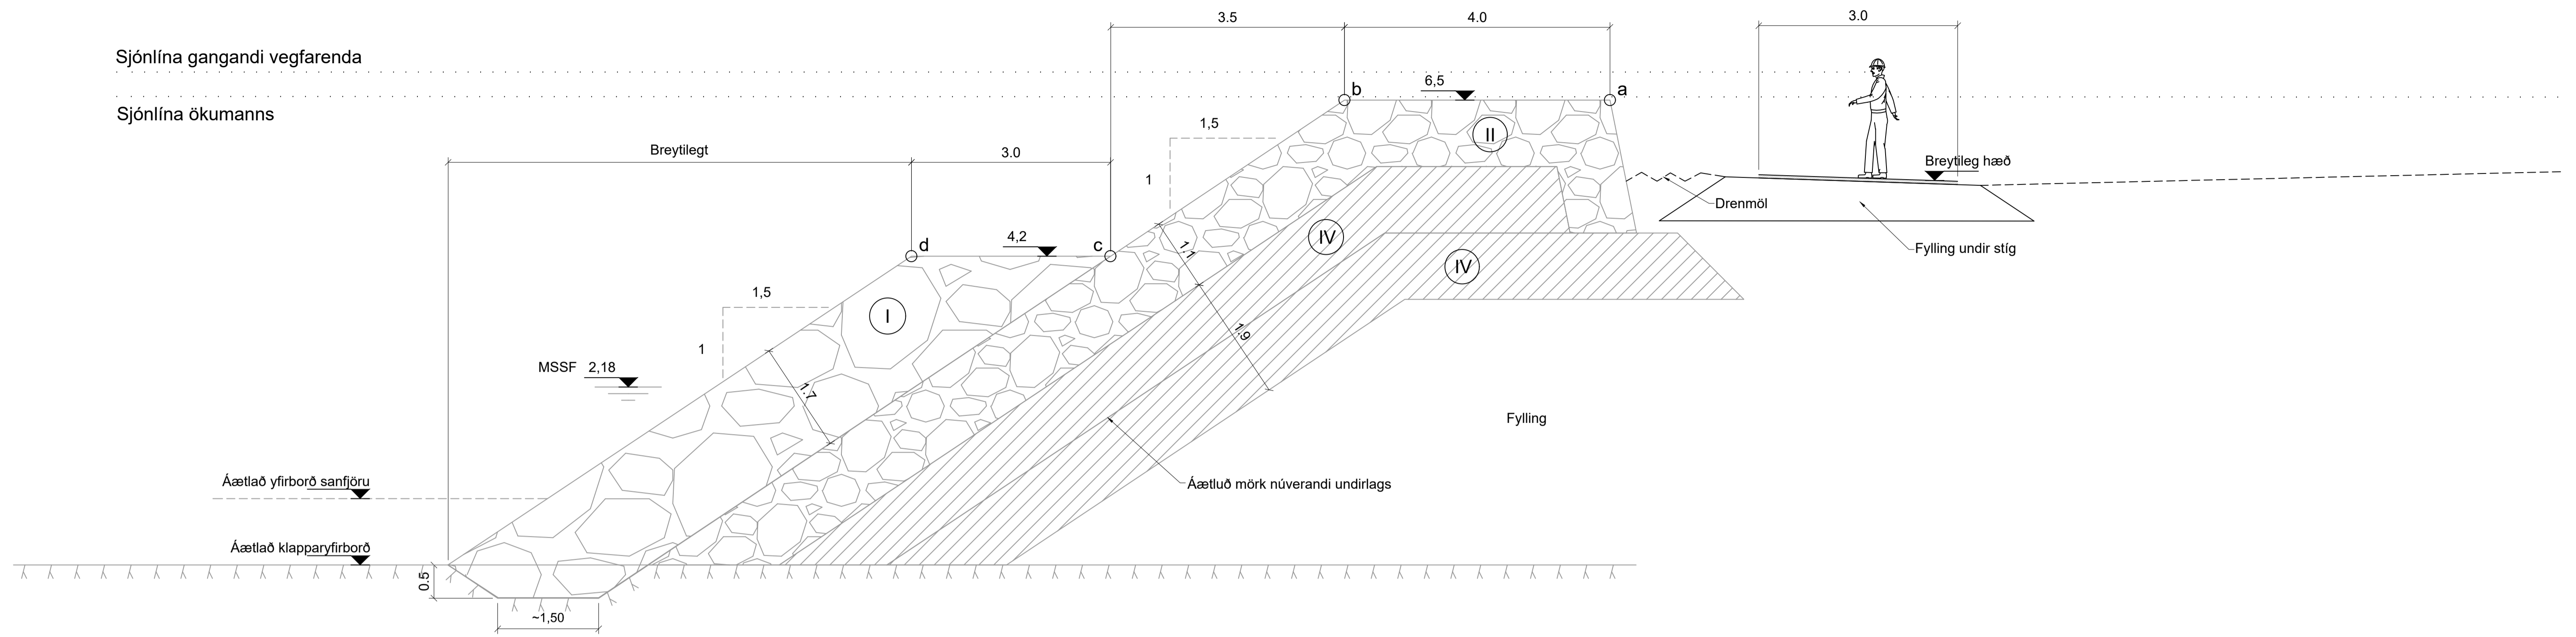


1 Kennisnið
JA-V-G-01 1:50

Skýringar

Grjótflokkar:

- Ⓘ $3,0 t < W < 6,0 t$, $W_{50} = 4,0 t$, $D_{50} = 1,1 m$
- Ⓚ $2,0 t < W < 5,0 t$, $W_{50} = 3,0 t$, $D_{50} = 1,0 m$
- Ⓜ $1,0 t < W < 3,0 t$, $W_{50} = 1,7 t$, $D_{50} = 0,9 m$
- Ⓝ $0,3 t < W < 1,0 t$, $W_{50} = 0,5 t$, $D_{50} = 0,5 m$

Gert er ráð fyrir að undirlag í flokki IV sem fyrir er nýtist áfram.
Allar einingar eru í metrum.

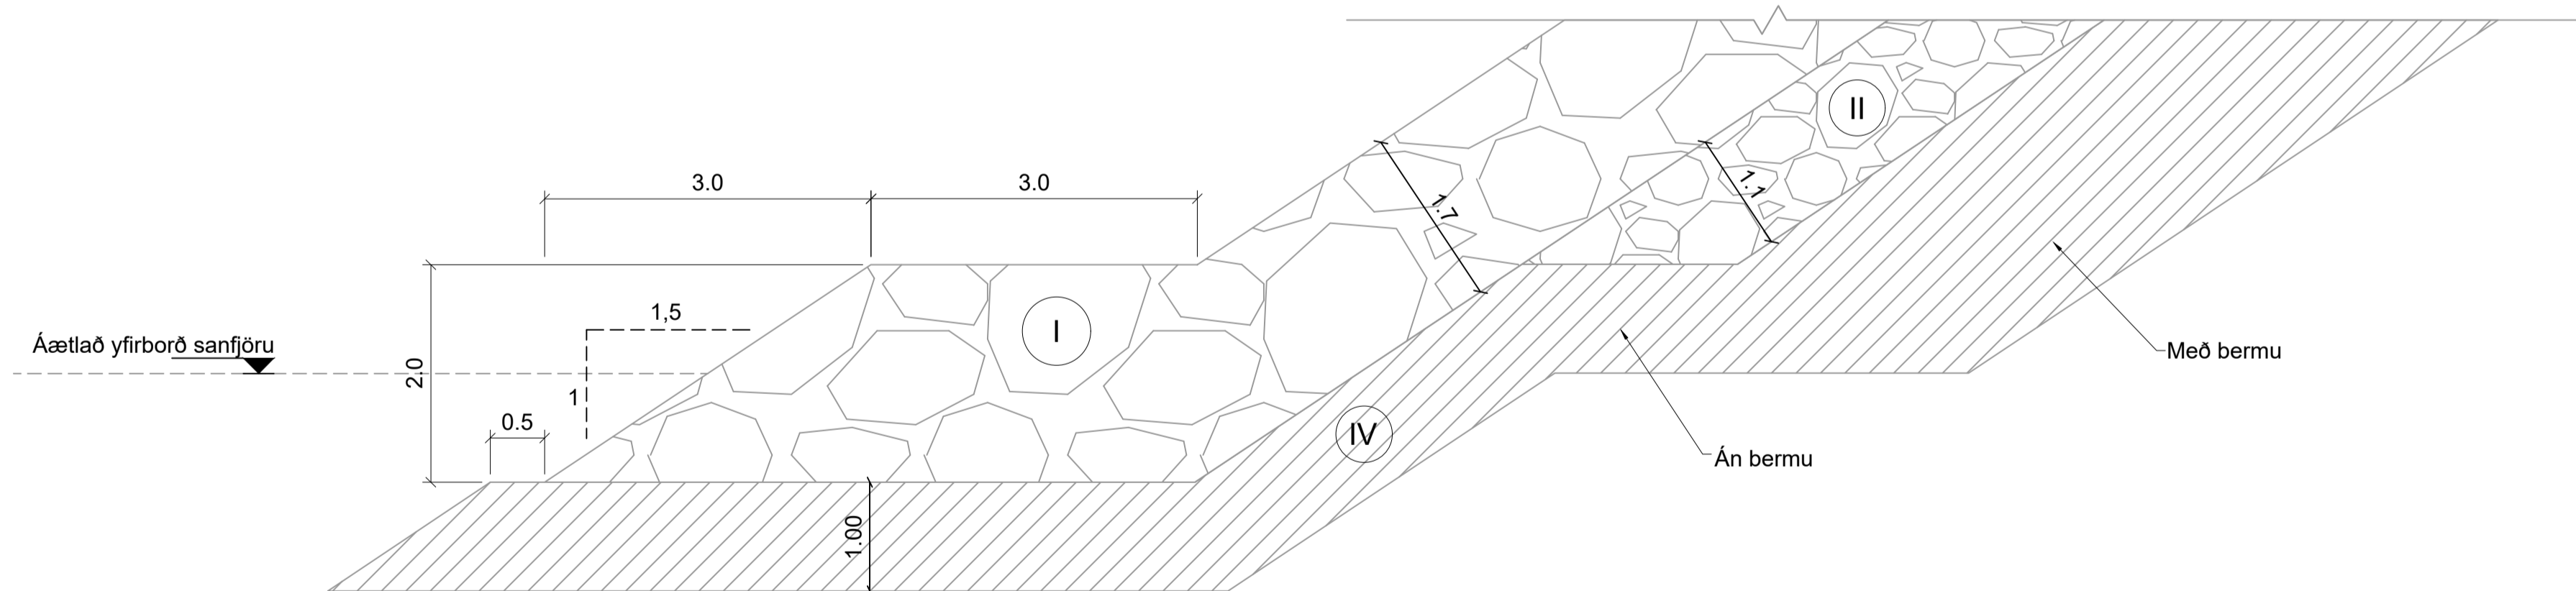

2 Kennisnið - Frágangur á tá ef djúpt er niður á fastan grunn
JA-V-G-01 1:50

ÍS N93 hnitakerfi - RVK hæðarkerfi

VSÓ RÁÐGJÖF		UMHVERFIS- OG SKIPULAGSSVIÐ	
SKRIFSTOFA FRAMKVÆMDA OG VIÐHALDS		BORGARTÚNI 12 - 14, 105 REYKJAVÍK	
Sími: 411 1111		Fax: 411 8399	
Mælt:	Breyt.	Dags:	Fyrirtæki
Hannað: HRH	(A)		
Teiknað: HRH	(B)		
Yfirfarið: GÖB	(C)		
Samb. VÁÁ	(D)		
Nr:	20389	Dags:	07.08.2020
Tölvuskrá:	JA-V-S-01	Mkv:	1:50 (A1)
Nr.:	1.16		

