

Almennar upplýsingar:

Nafn Skrifstofa Eigna Og Atvinnuþróunar
Erindi nr. P-2019-04-11-0145
Kennitala 5704800149
Heimilisfang Ráðhús Reykjavíkur
Póstnúmer 101
Símanúmer 4111111
Netfang maria.nielsdottir@reykjavik.is
Nafn forsvarsmanns (ef -
um fjöleignarhús er að
ræða)
Netfang tengiliðs runar.gunnarsson@reykjavik.is

Greiðanda kennitala 5704800149
Greiðanda nafn Reykjavíkurborg - eignasjóður
Greiðanda netfang sea@reykjavik.is

Framkvæmdasvæði

Heimilisfang/lóðarheiti Suðurhlíð 9

Umsækjandi er Eigandi / eigendur

Umsækjandi Hefur kynnt sér gildandi deiliskipulag

Erindið fjallar um Breytingu á deiliskipulagi

Stutt lýsing á erindi Nýr byggingarreitur fyrir færانlegar kennslustofur.

Meðfylgjandi gögn og
upplýsingar varðandi
umsókn – þar sem við á


Uppdrættir

Lýsandi nafn SUD9VB-A_07-03_deiliskipulagsbreyting-11apr19.pdf
skjals

-

-

BREYTING Á DEILISKIPULAGI "SUÐURHLÍÐA" VEGNA KLETTASKÓLA SUÐURHÍÐ 9

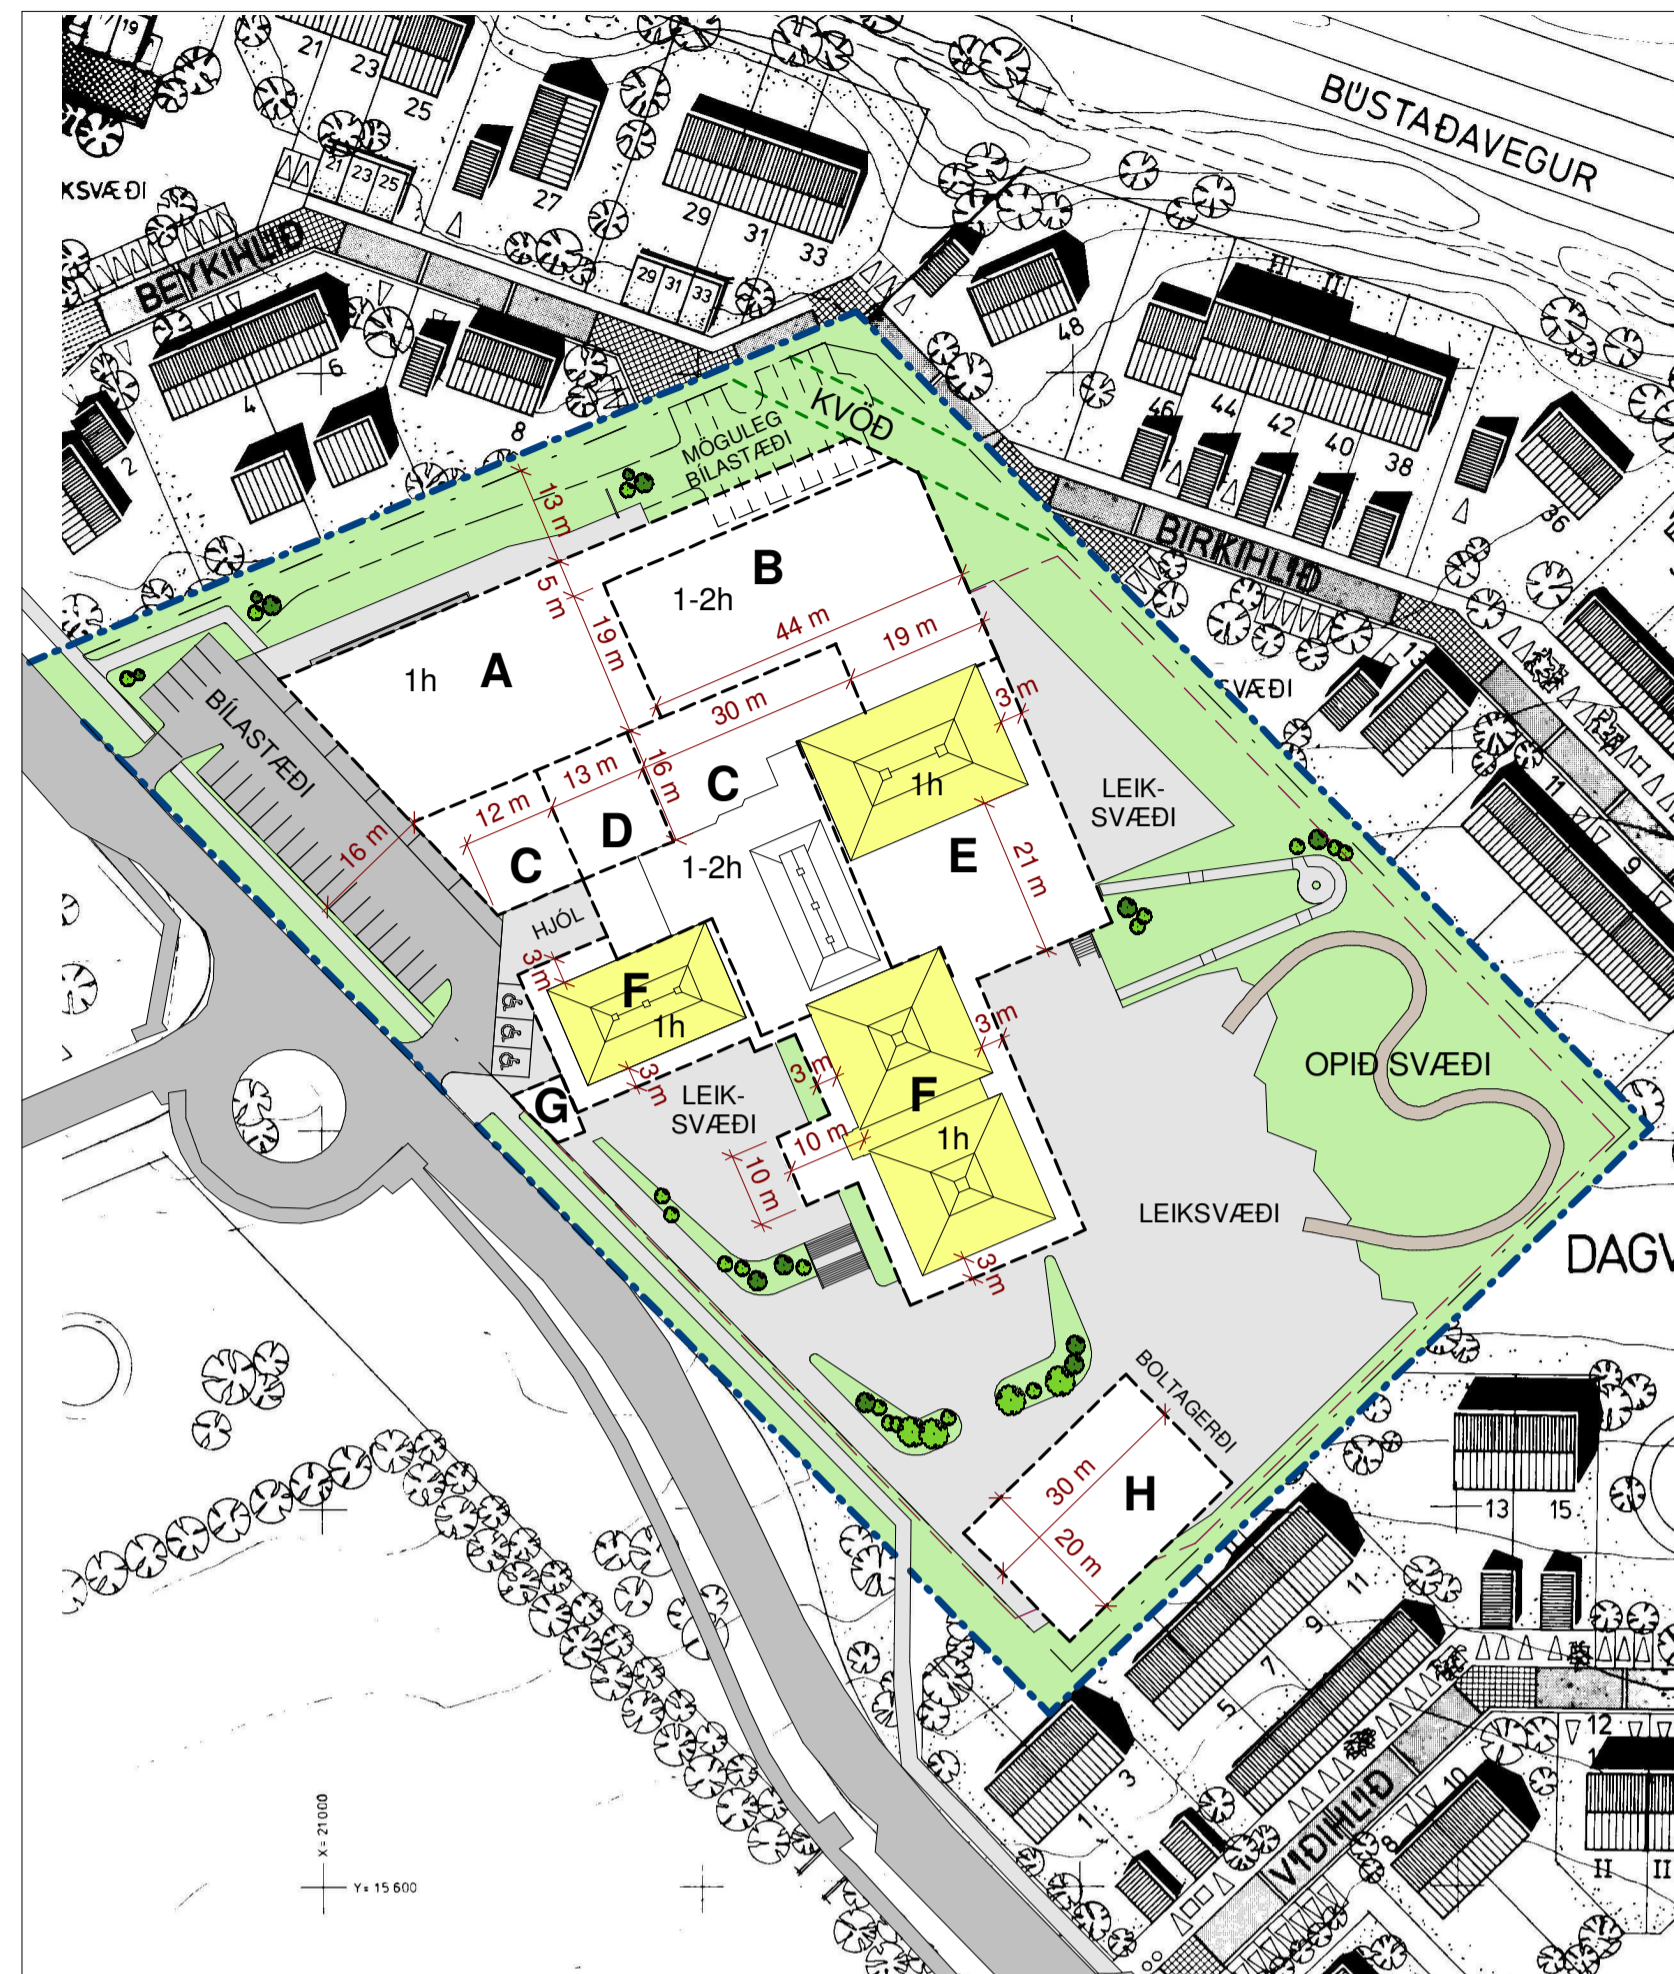

Gildandi deiliskipulag fyrir Suðurhlíð 9 / Klettaskóla, samþykkt í borgarráði 7. nóvember 2013, óðlaðist gildi 3. janúar 2014, mkv. 1:1000.

Greinargerð


Í gildi er deiliskipulag, Suðurhlíðar, samþykkt í borgarráði þann 10. febrúar 1987 með breytingu varðandi lóð Klettaskóla sem samþykkt var í borgarráði þann 7. nóvember 2013. Tillaga að deiliskipulagsbreytingu tekur til lóðarinnar nr. 9 við Suðurhlíð, sem er lóð Klettaskóla.

Breytingin felst í því að gerður er byggingarreitur fyrir fjórar færanlegar kennslustofur og byggingarmagn eykst sem því nemur. Ástæða breytingarinnar er mikil fjölgun nemenda í skólanum að undanfögnu, og fyrirsjáanleg fjölgun á næstu árum.

Helstu stærðir í samþykktu deiliskipulagi:
 Lóðarstærð: 17.223 m²
 Byggingarmagn: 7.000 m²
 Bílastæði á lóð: 31
 Samnýtt bílastæði utan lóðar: 20



Skýringarmynd, dæmi um uppröðun á kennslustofum, 1:1000

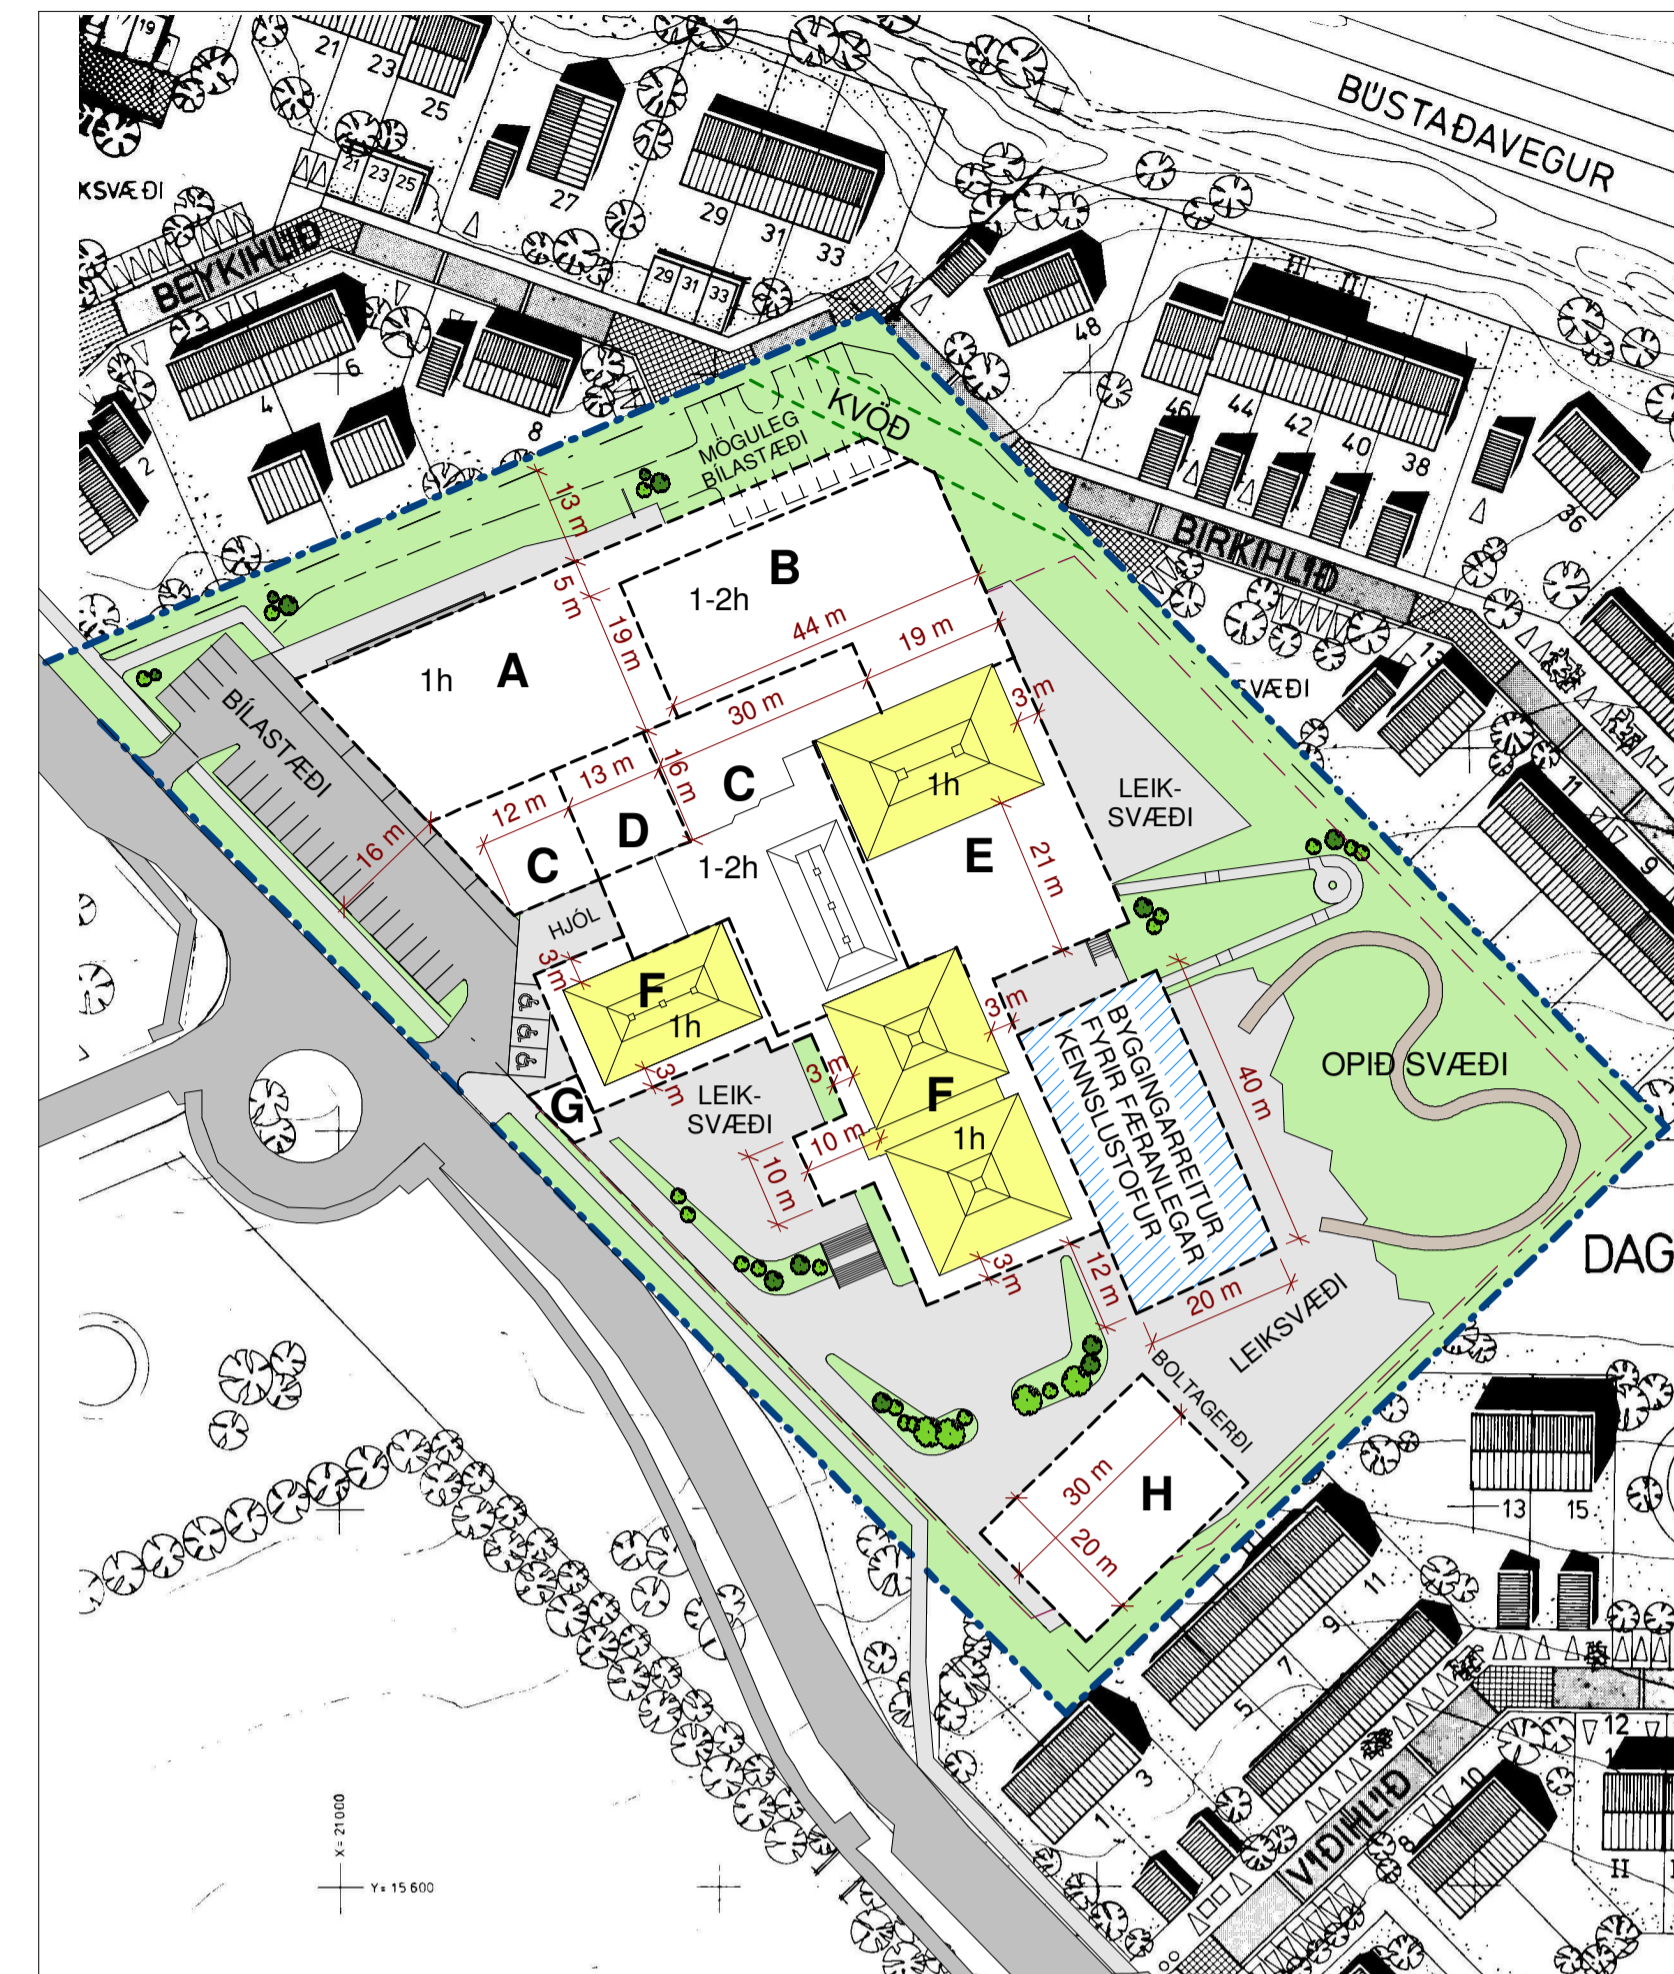

Tillaga að deiliskipulagsbreytingu, mkv. 1:1000

Skilmálar


Nýr byggingarreitur fyrir færanlegar kennslustofur er staðsettur austan við skólann í hæð vö kjallara, sem hefur gólfkóta 38,41. Gert er ráð fyrir fjórum kennslustofum ásamt tengibyggingu, þannig að innangent verði milli núverandi skólahúss og færanlegu stofanna.

Hámarksstærð kennslustofa ásamt tengibyggingu er 500 m².

Helstu stærðir skv. tillögu að deiliskipulagsbreytingu:
 Lóðarstærð: 17.223 m²
 Byggingarmagn: 7.500 m²
 Bílastæði á lóð: 31
 Samnýtt bílastæði utan lóðar: 20

Hámarkshæð á byggingarreit fyrir færanlegar kennslustofur verður 4,3 m, frá gólfkóta 38,41.

Aðrir skilmálar eru óbreyttir.

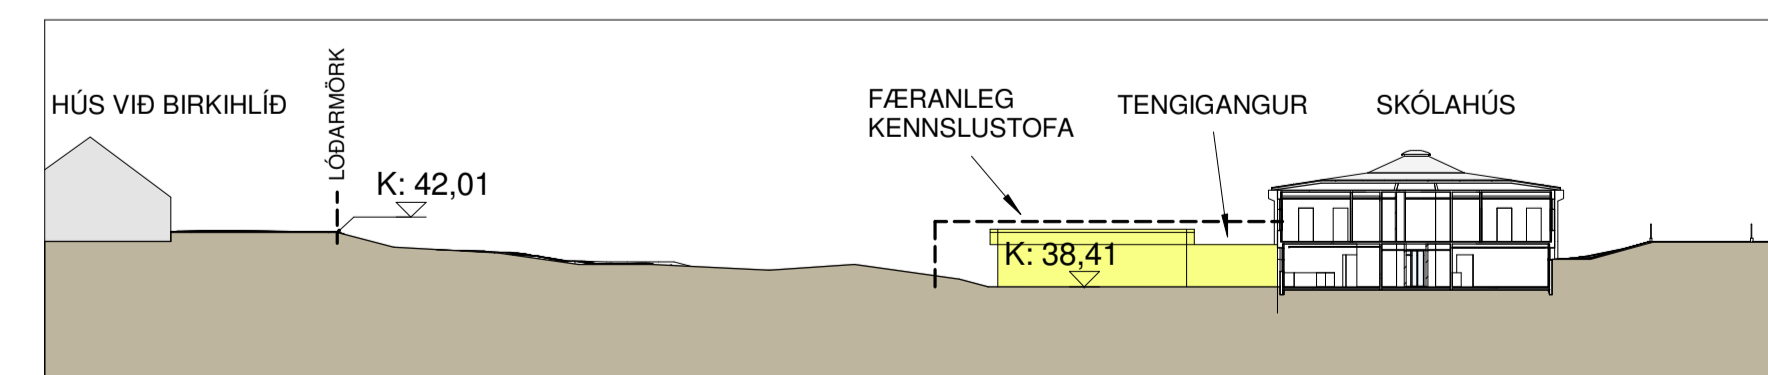

Skýringarmynd, sneiðing í færanlegar stofur



ADALSKIPULAG
 Hluti úr aðalskipulagi Reykjavíkur 2001-2024
 Mkv. 1 : 20.000

SKÝRINGAR:

- MÖRK DEILISKIPULAGSBREYTINGAR
- LÓÐARMÖRK
- GIRÐING
- KVÓÐ UM HITAVEITULÖGN (skv. mæliblaði, skr. 1990)
- BYGGINGARREITUR
- NÚVERANDI BYGGING
- GÖTUR
- LEIKSVÆÐI OG STÍGAR
- GRÓÐ SVÆÐI / TRJÁGRÓÐUR
- BÍLASTÆÐI
- REITUR FYR FÆRANLEGAR KENNSLUSTOFUR

Deiliskipulagsbreyting þessi sem fengið hefur meðferð í samræmi við ákvæði 2 mgr. 43. gr. skipulagslaga nr. 123/2010 var samþykkt í

þann _____ 20__
 og í _____
 þann _____ 20__.

Tillagan var auglýst frá _____ 20__
 með athugasemdafresti til _____ 20__.

Auglýsing um gildistöku breytingarinnar var birt í B-deild Stjórnartíðinda þann _____ 20__.

KLETTASKÓLI

BREYTING Á DEILISKIPULAGI „SUÐURHLÍÐA“
 V. KLETTASKÓLA SUÐURHLÍÐ 9 | DAGS. 11.04.19



Garðar Guðnason · Sigurður Guðafsson
 Síðumúla 28 IS-105 Reykjavík Sími 562 6833
 arkitektastofan@arkitektastofan.is www.arkitektastofan.is

