

Almennar upplýsingar:

Nafn Steinar Sigurðsson
Erindi nr. P-2018-08-08-0030
Kennitala 1309583899
Heimilisfang LJÁRSKÓGUM 10, Reykjavík
Póstnúmer 109
Símanúmer +3548564877
Netfang steinar@teiknark.is
Nafn forsvarsmanns (ef -
um fjöleignarhús er að
ræða)
Netfang tengiliðs -

Greiðanda kennitala 660304-2580
Greiðanda nafn -
Greiðanda netfang gullhamrar@gullhamrar.is

Framkvæmdasvæði

Heimilisfang/lóðarheiti Þjóðhildarstígur 2-6

Umsækjandi er Í umboði eiganda

Umsækjandi Hefur kynnt sér gildandi deiliskipulag

Erindið fjallar um Breytingu á deiliskipulagi


Stutt lýsing á erindi

Erindið á við um Grafarholt - Svæði 3G - Þjóðhildarstígur. Sótt er um leyfi fyrir breytingu á deiliskipulagi vegna rangrar legu á göngustíg Reykjavíkurborgar. Jafnframt verði heimilað þjónustuaðgengi að bakhlið húss 2-6 við Þjóðhildarstíg. Vísað er í umsögn skipulagsfulltrúa frá 10.04.2017.


Meðfylgjandi gögn og
upplýsingar varðandi
umsókn – þar sem við á

Uppdrættir


Lýsandi nafn DEILISKIPULAGSBREYTING--Grafarholt-3G.pdf
skjals

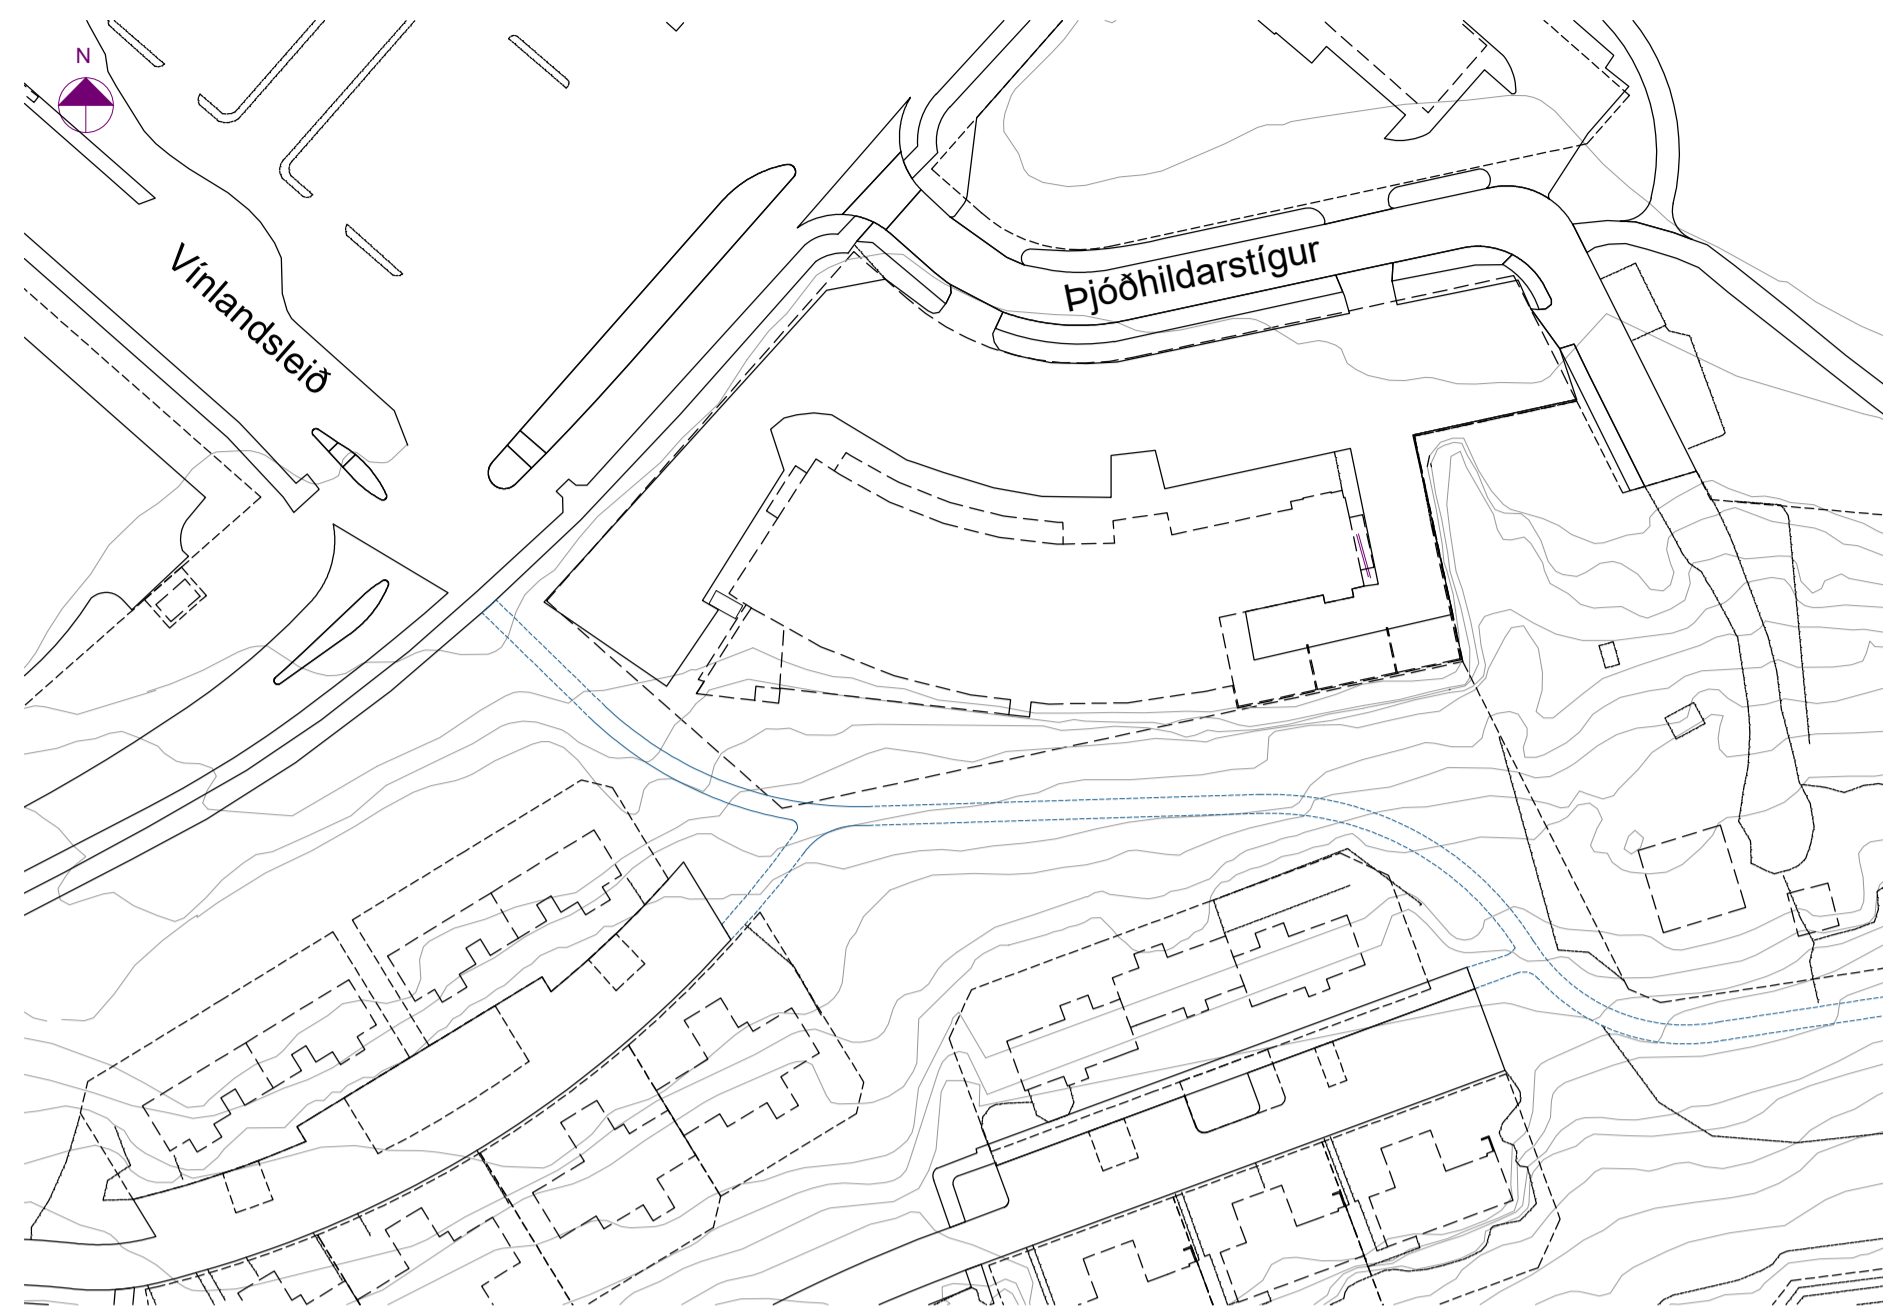

GILDANDI DEILISKIPULAG SEM TÓK GILDI 09.01.2014
KVARÐI 1:1000

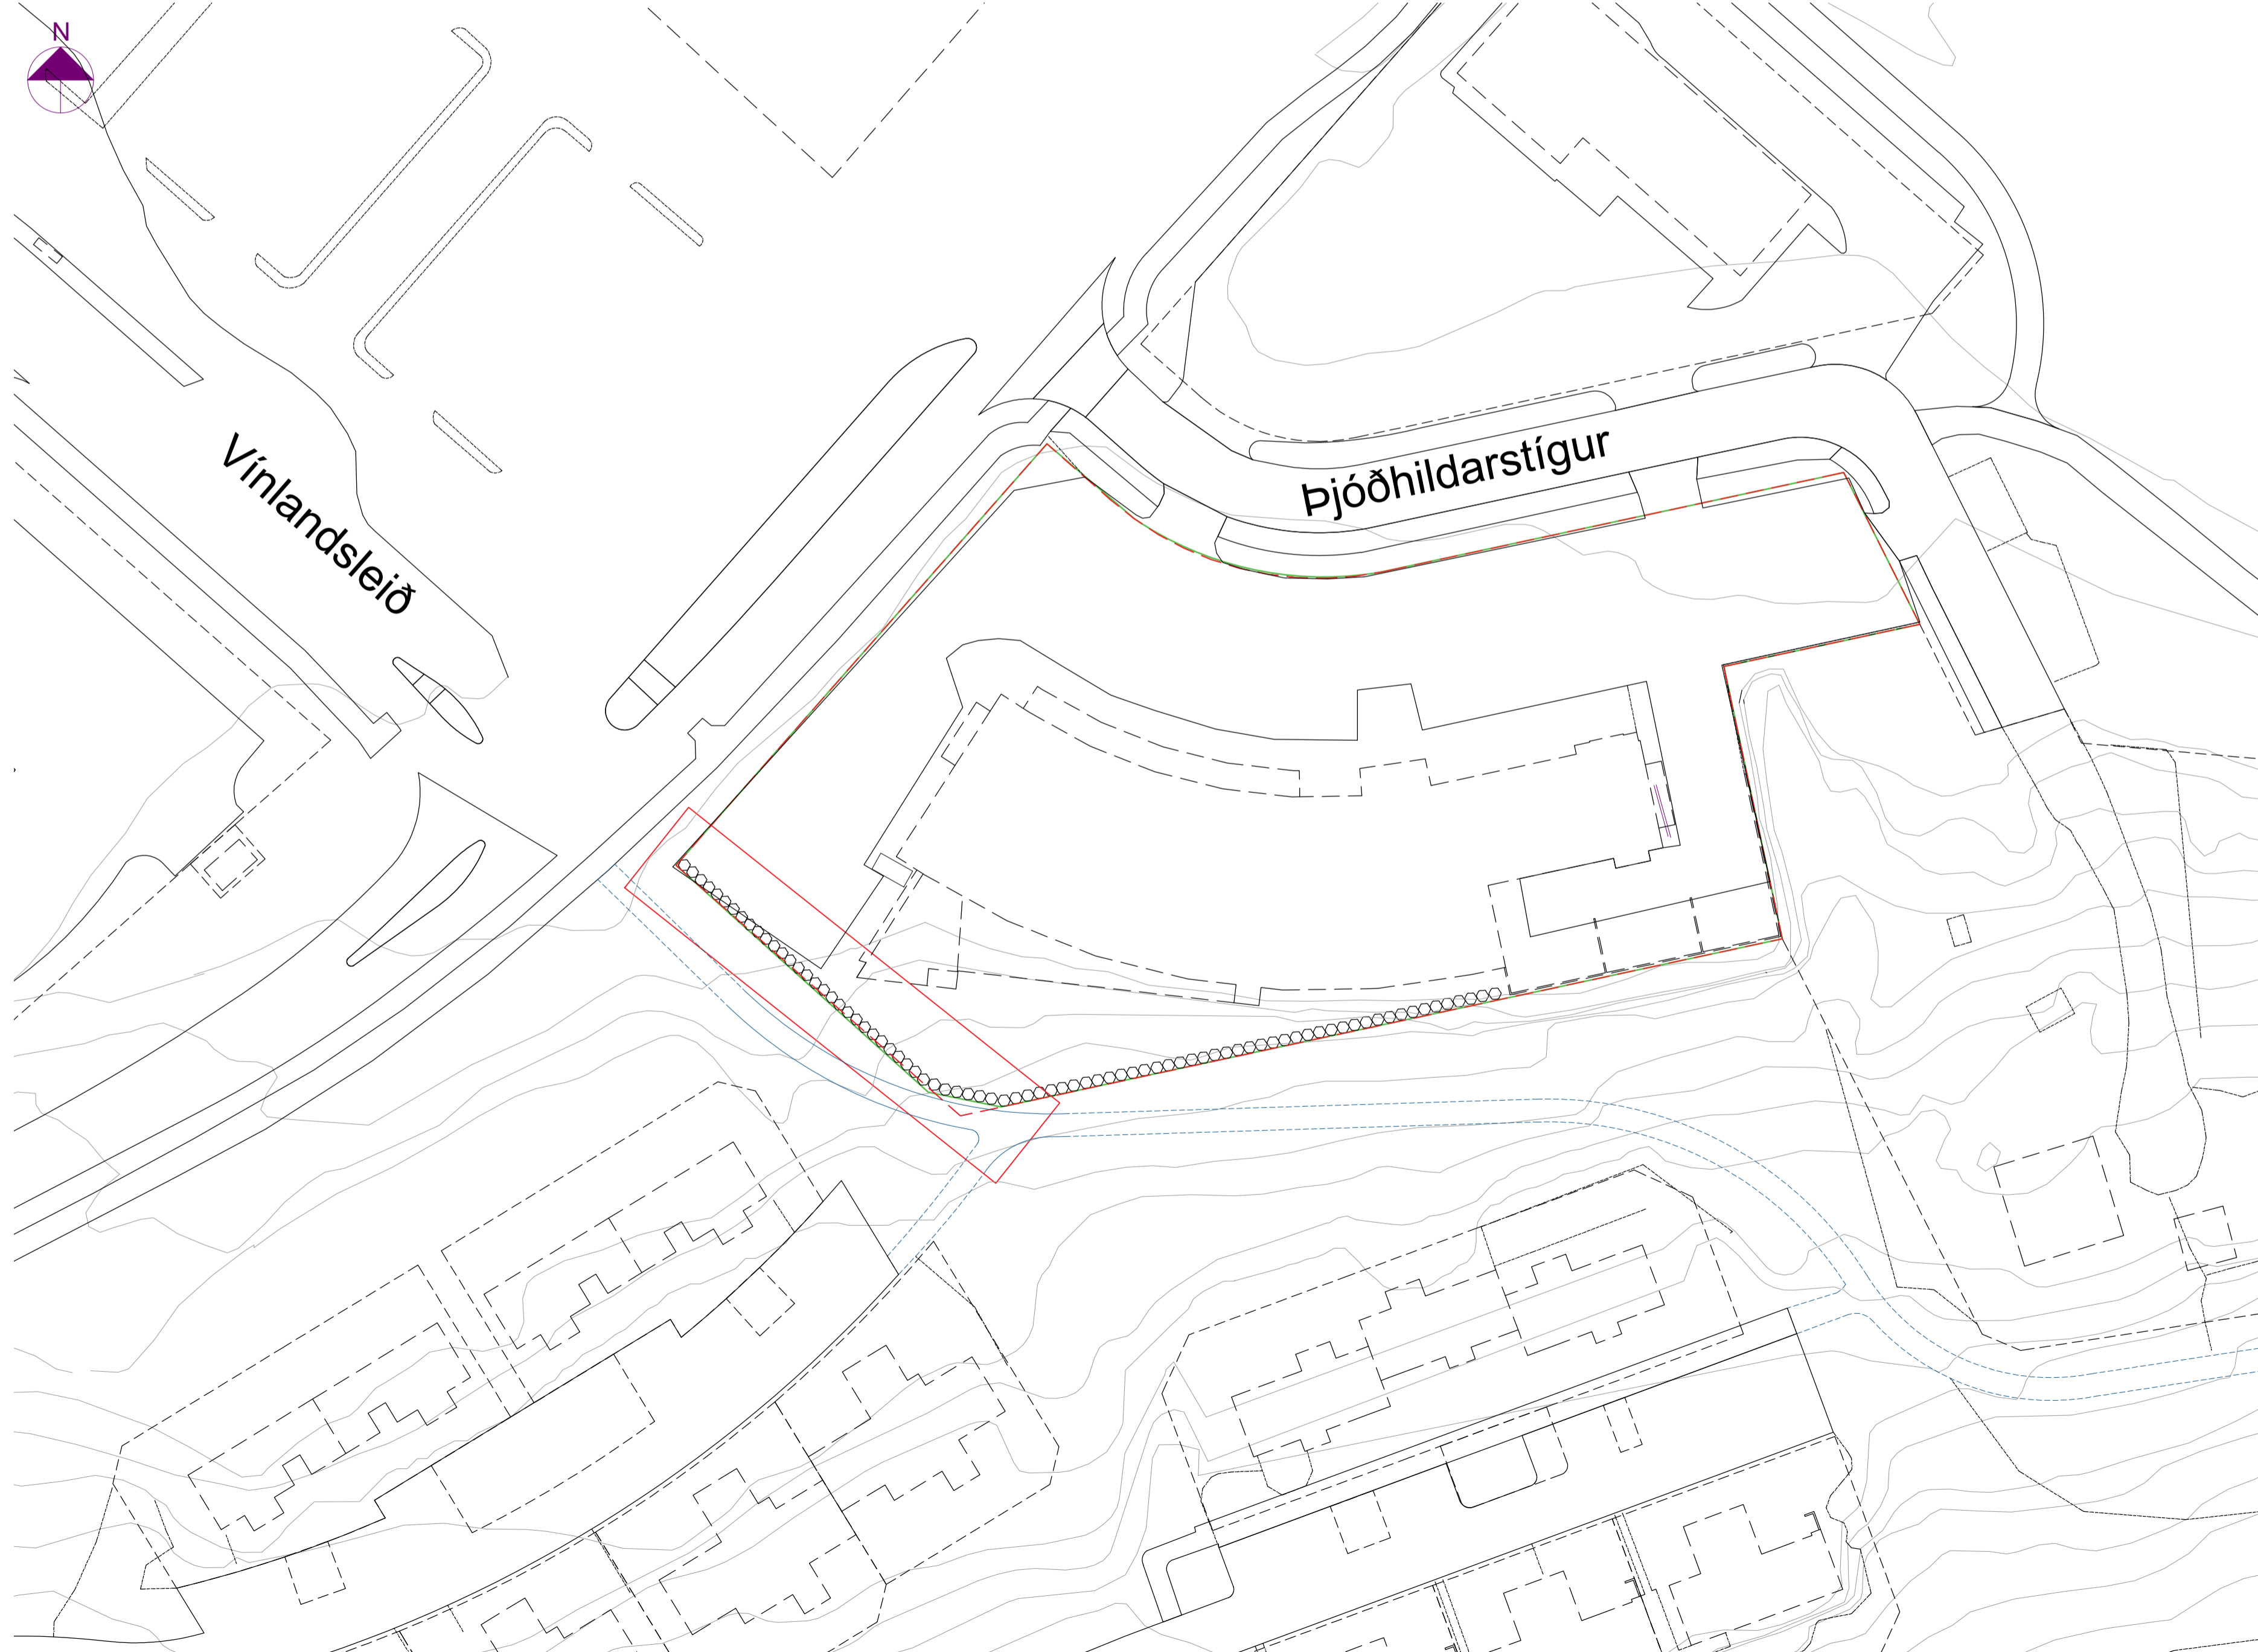

DEILISKIPULAGSBREYTING
KVARÐI 1:500

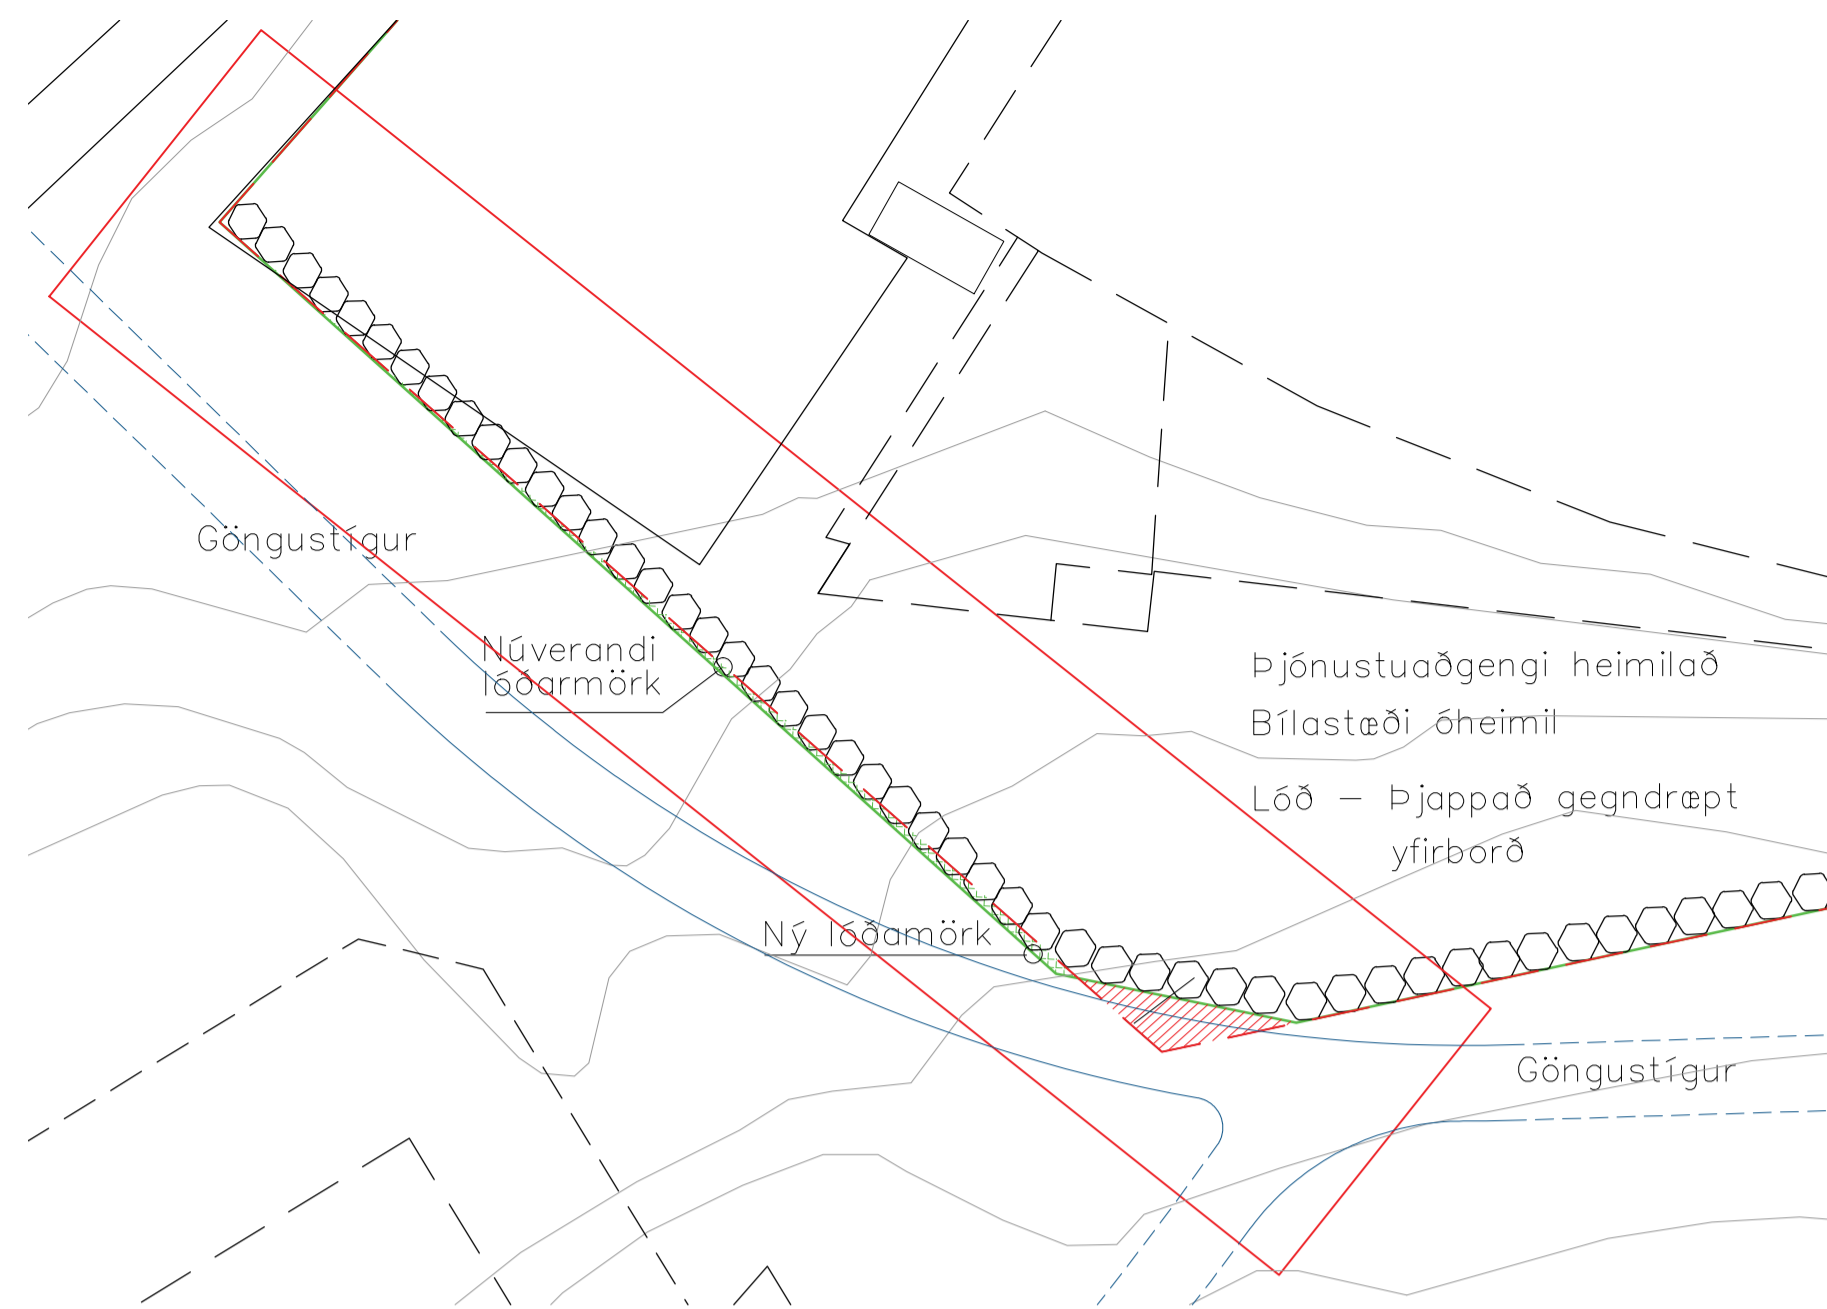

BREYTING LÓÐARMARKA - SKÝRINGARTEIKNING
KVARÐI 1:250

DEILISKIPULAGSBREYTING

Breyting þessi tekur einungis til Þjóðhildarstígs 2-6

LÓÐARMÖRK

Göngustígur sem liggur suðvestan við lóð Þjóðhildarstígs 2-6 gengur nú að hluta inn á þá lóð. Lóðarmörkum er breytt svo stígurinn liggir allur á borgarlandi. Sú minnkun lóðar sem verður við þá færslu er bætt upp við hliðrun suður marka lóðarinnar sem því nemur. Lóðarstærð verður sú sama fyrir og eftir skipulagsbreytingu. Grjóthleðsla sunnan núverandi byggingar skal halda sér.

ÞJÓNUSTU ADKOMA


Sunnan núverandi byggingar er heimiluo aðkoma fyrir þjónustu við efri hæð, en bílastæði óheimil.

VÖRUMÓTTAKA

Felld er úr gildi kvöð um grasþekju á þaki vörumóttöku á suðurhlíð.

SKÝRINGAR

- MÖRK DEILISKIPULAGSBREYTINGAR
- LÓÐARMÖRK ÁÐUR
- LÓÐARMÖRK NÝ
- STÆKKUN LÓÐAR
- MINNKUN LÓÐAR
- GRJÓTHLEÐSLA Á LÓÐARMÖRKUM
- GÖNGUSTÍGUR

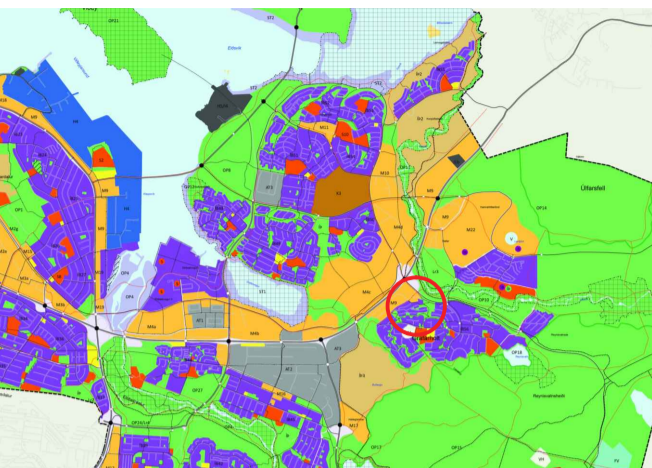

ADALSKIPULAG REYKJAVÍKUR 2010-2030


SRADSETNING BREYTINGAR




MYND TEKIN Í SÖMU ÁTT OG SNEIÐING A-A




MYND TEKIN Í SÖMU ÁTT OG SNEIÐINGAR B-B OG C-C

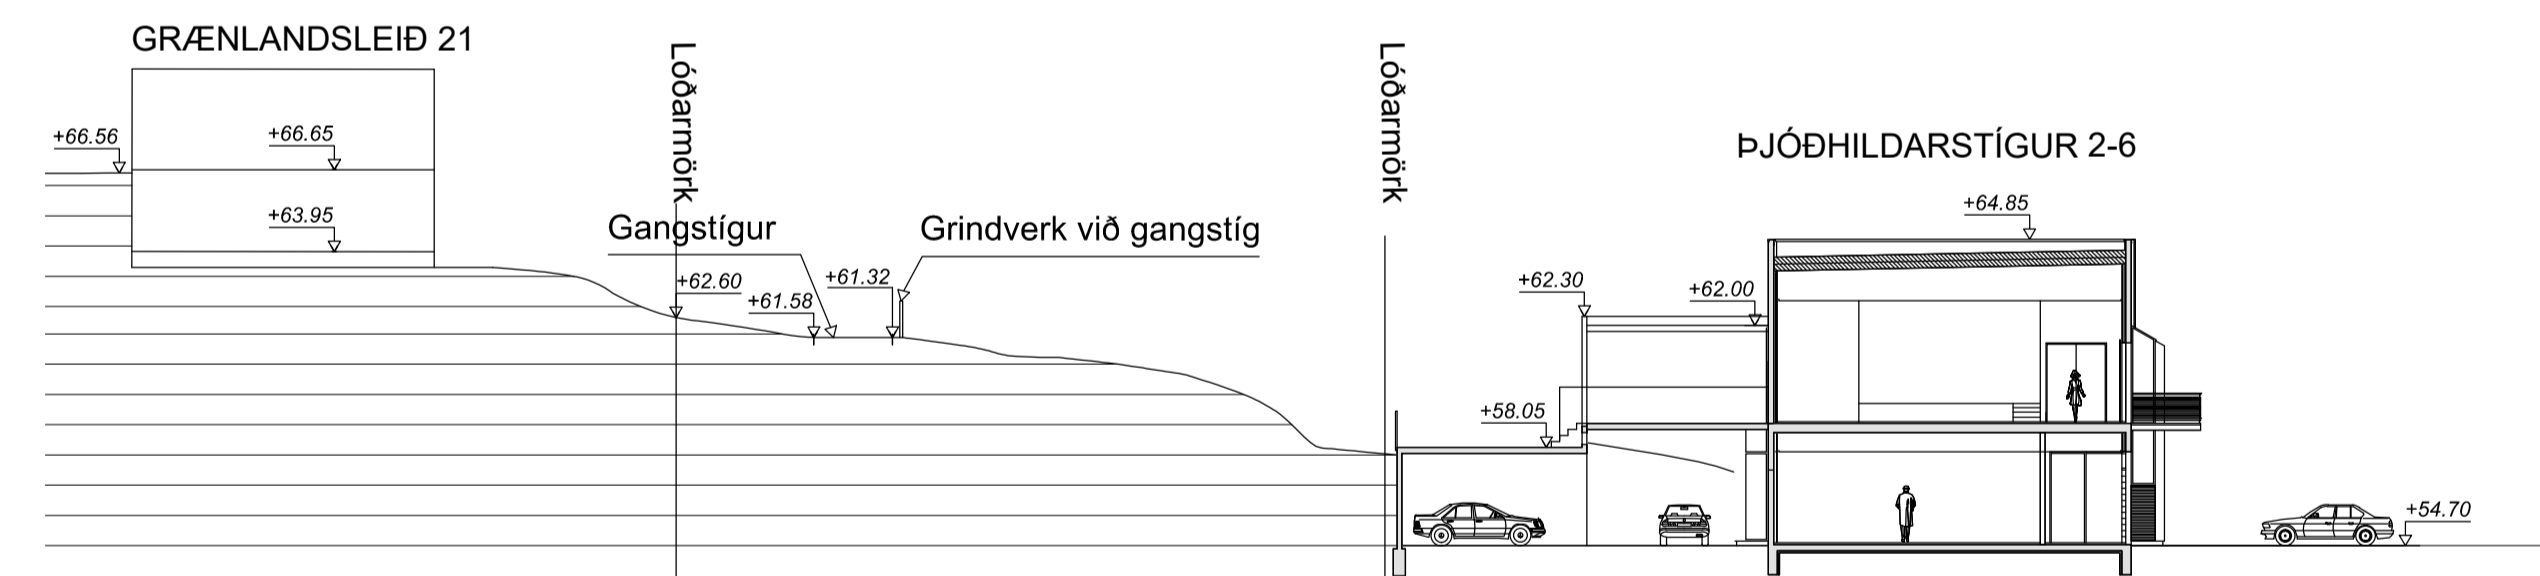

SNEIÐING C-C SKÝRINGARTEIKNING
KVARÐI 1:250

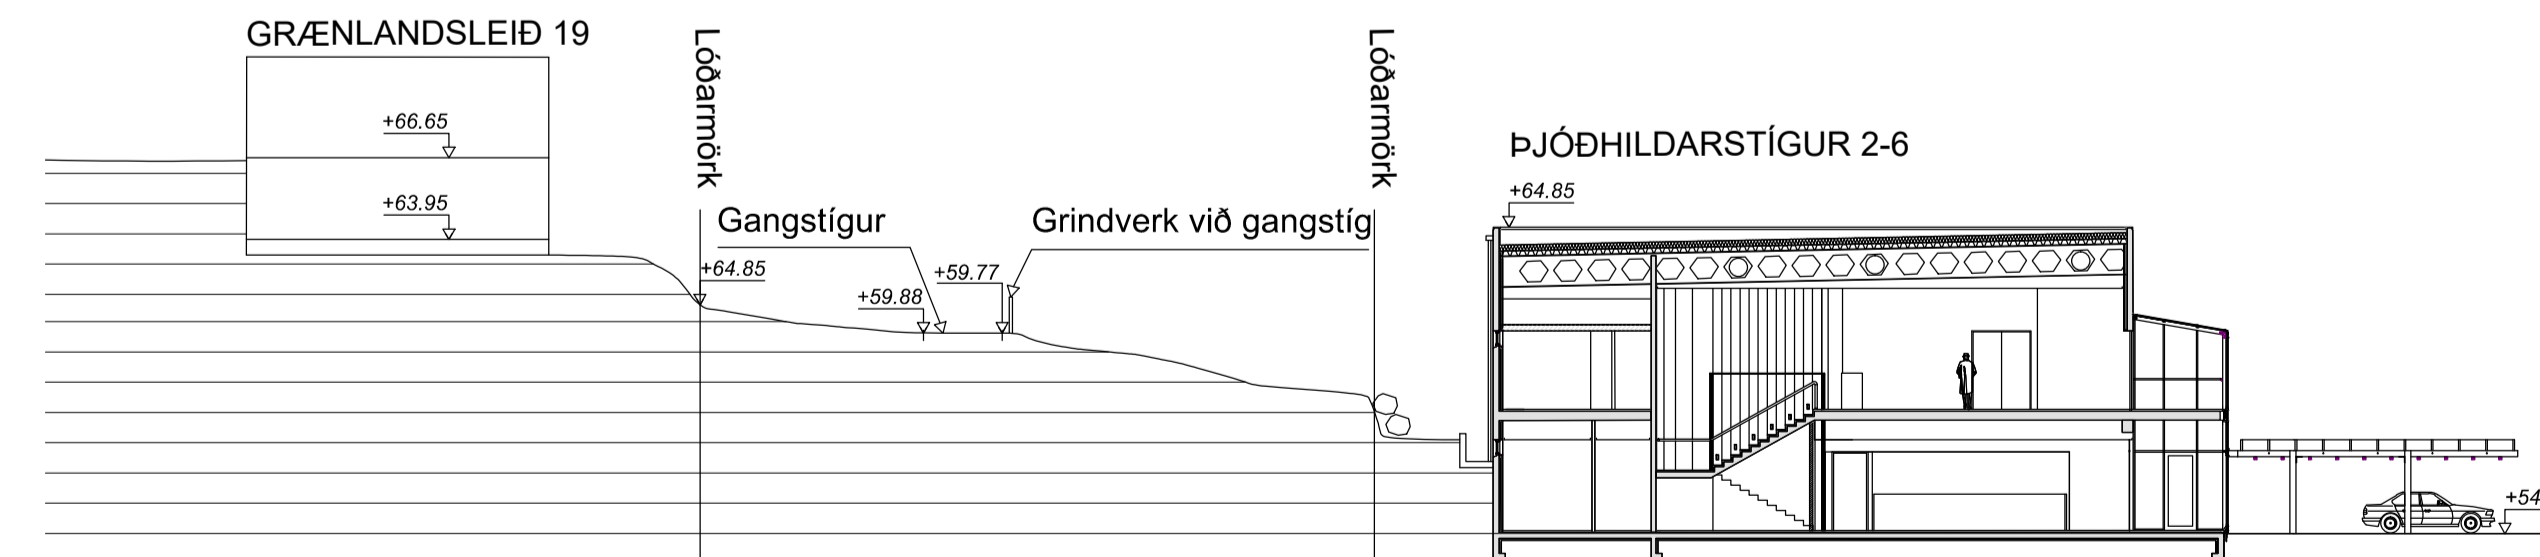

SNEIÐING B-B SKÝRINGARTEIKNING
KVARÐI 1:250

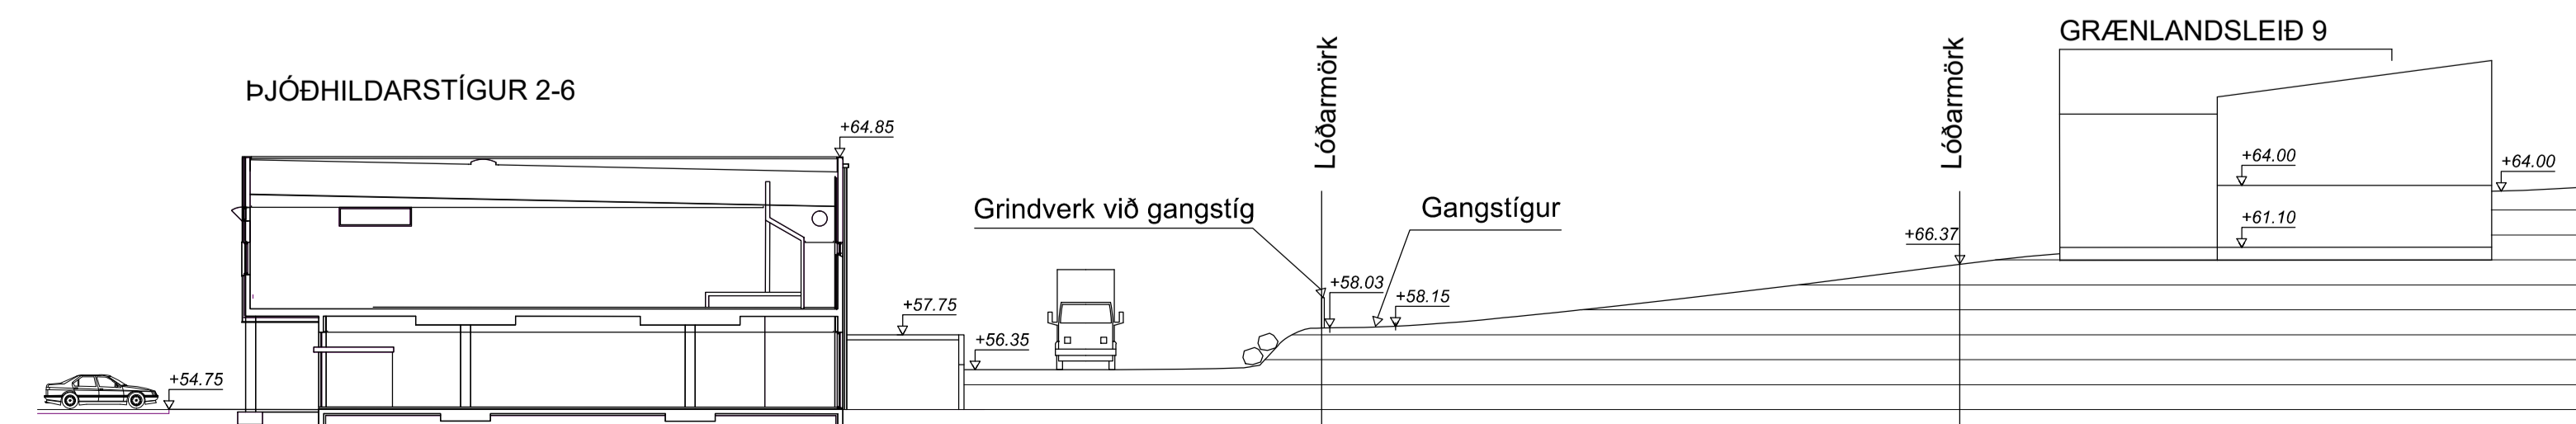

SNEIÐING A-A SKÝRINGARTEIKNING
KVARÐI 1:250

Deiliskipulagsbreyting þessi sem fengið hefur meðferð í samræmi við ákvæði 2.mgr.43.gr.skipulagstaga nr. 123/2010 var samþykkt í _____ þann _____ 20 og í _____ þann _____ 20.

Tillagan var auglýst frá _____ 20, með athugasemdafresti til _____ 20.

Auglýsing um gildistöku deiliskipulagsins var birt í B-dæld stjórnartíðinda þann _____ 20.

D - Lóðarmörk leðrétt og fleiri lítilsháttar breytingar 07.08.2018
C - Texti leðréttur 13.12.2013
B - Texti leðréttur 13.12.2013
A - Lítilsháttar lagfæring 28.09.2013
Breyting / Dagsetning / Teiknað



GRAFARHOLT 3G
Þjóðhildarstígur 2-6 - Deiliskipulagsbreyting
Mkv. : 1:250 / 1:500 / 1:1000 / á m.kv.
Dags: 01.08.2018
Teiknað:

Unnið af:
Teikn arkitektabjónusta ehf.
Skiphólf 25 105 Reykjavík
Sími: 592 22 00



Dags.: 22.10.18/gej.

Varðar: Þjóðhildarstígur 2-6, umsókn um breytingu á deiliskipulagi..

Á embættisafgreiðslufundi skipulagsfulltrúa 5. október 2018 var lögð fram umsókn Steinars Sigurðssonar dags. 8. ágúst 2018 um breytingu á deiliskipulagi Grafarholts svæði 3G vegna lóðarinnar nr. 2-6 við Þjóðhildarstíg. Í breytingunni felst að lóðarmörkum lóðarinnar er breytt þannig að göngustígur sem liggur að hluta inn á lóð liggir allur á borgarlandi, sú minnkun lóðar sem verður við þá færslu er bætt upp með hliðrum suðurmarka lóðarinnar sem því nemur, sunnan núverandi byggingar er heimiluð aðkoma fyrir þjónustu við efri hæð en bílastæði óheimil og felld er úr gildi kvöð um graspekju á þaki vörumóttöku á suðurhlið, samkvæmt uppdrætti Teikn arkitektþjónustu ehf. dags. 1. ágúst 2018.


Skipulagsleg staða:

Í gildi er deiliskipulag Grafarholts svæði 3G, samþykkt 11.des. 2013 og birt í b-deild 9.jan. 2014.

Umsögn:

Breytt lega göngustígs (núverandi lega) á borgarlandi hefur orðið til þess að lítið brot af honum fer inn fyrir lóðamörk lóðar Þjóðhildarstígs 2-6 en frágangur á lóðamörkum, sem er grjóthleðsla og malbik fer út fyrir lóðamörk (sjá mynd). Óskað er eftir breytingu á lóðamörkum vegna þessa auk þess sem óskað er eftir heimild til aðkomu fyrir þjónustu á efri hæð.

Ekki er fallist á að ekið sé að bakhlið hússins eins og fram hefur komið áður sbr. umsögn dags. 06.04.2017. Ganga skal snyrtilega frá baklóð í samræmi við skilmála deiliskipulags s.s. með gróðurpekju á þaki.

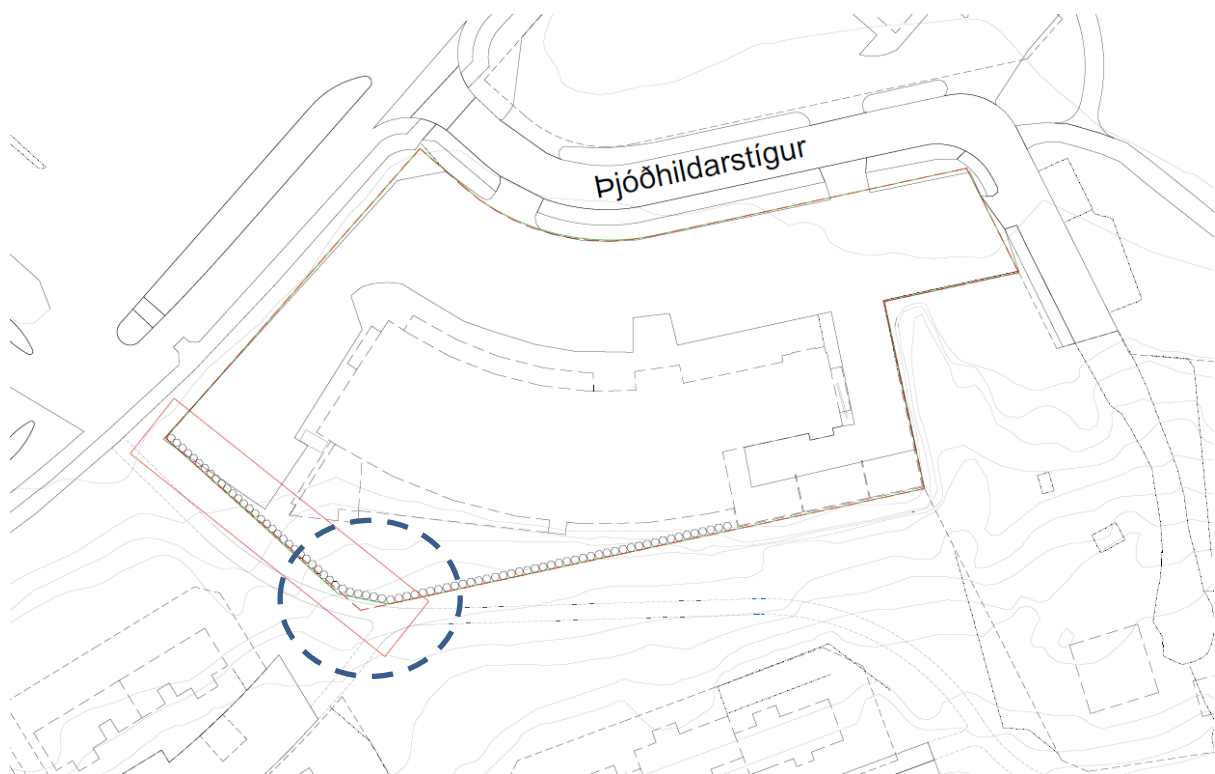



Niðurstaða:

Lagt er til að erindinu verði synjað sbr. umsögn hér að framan.

Skipulagsfulltrúinn í Reykjavík.

Guðlaug Erna Jónsdóttir, arkitekt/verkefnisstjóri.

Vakin er athygli á Gjaldskrá vegna kostnaðar við skipulagsvinnu og útgáfu framkvæmdaleyfis í Reykjavíkurborg nr. 1111/2014 vegna kostnaðar við skipulagsvinnu o.fl.