

Deiliskipulag Kvosarinnar, samþykkt 01.10.1987 með breytingum á Ingólfstorgi (21.05.'96), Grófinni (05.11.'02), Vesturgötu 2 og 2a (07.02.'08), Hafnarstrætisreit, (23.02.'17) og Steinbryggju, miðbæjartorgi 10.01.'19). mkv. 1:1000



Skýringarmynd - Kvosarskipulag



Hluti úr aðalskipulagi Reykjavíkur 2010-2030 - staðsetning breytingar.

GREINARGERÐ MEÐ BREYTINGU Á DEILISKIPULAGI

Gildandi er deiliskipulag Kvosar sem samþykkt var 1. október 1983, með breytingum á Ingólfstorgi (21.05.'96), í Grófinni (05.11.'02), Vesturgötu 2 og 2a (07.02.'08), á Hafnarstrætisreit (23.02.'17) og á steinbryggju, miðbæjartorgi (10.01.'19). Gerð er breyting á deiliskipulagi vegna gatnaumhverfis Tryggvagötu, þar sem stærri hluti götu er nú tekin undir gangandi vegfarendur.

Svæðið sem breytingin tekur til nær eftir Tryggvagötu frá gatnamótum Grófarinnar í vestri að Pósthússtræti í Austri, auk lóðar Tollhússins, Tryggvagötu 19. Stærð svæðisins er um 1 ha.


Þá er lóðarmörkum tollhússins eins og þau eru sýnd á lóðarblaði frá 4. júní 1993 breytt. Lóðarmörk til vesturs eru óbreytt en eftir breytingu miðast lóðarmörk til suðurs og austurs við húsvegg og til norðurs við þakbrún svo gangstéttar falli að mestu utan lóðar. Fyrir breytingu var stærð lóðarinnar 5400 m² og eftir breytingu verður lóðin 4616 m². Breyting á lóðarmörkum Tollhússins skarast að óverulegu leyti inn á aðliggjandi deiliskipulag Austurhafnar, samþykkt 18.05.'06 (með nokkrum áorðnum breytingum).

Á svæðinu sem breytingin nær til verða eingöngu heimil 3 bílastæði fyrir hreyfihlaða og 1 þjónustustopp fyrir rekstraraðila í Tryggvagötu. Auk þess eru 7 bílastæði á lóð tollhússins, Tryggvagötu 19. Nægur fjöldi almennra bílastæða er í nýjum bílakjallara Austurhafnar.

Að öðru leyti gilda skilmálar deiliskipulags Kvosarinnar, samþykkt í borgarráði 1. október 1983.

SKÝRINGAR

- Mörk deiliskipulagsbreytingar
- Mörk deiliskipulags Kvosarinnar, skv. br. 26.05.'15.
- Mörk deiliskipulags Austurhafnar
- Mörk breytinga sem samþykktar hafa verið á deiliskipulagi Kvosar
- Torgsvæði / göngugötur
- Takmarkaður akstur
- Stæði hreyfihlaðra / þjónustustopp sýnd til skýringar (leiðbeinandi staðsetning)
- Lóðarmörk Tryggvagötu 19:
 - Ný lóðarmörk
 - Lóðarmörk óbreytt
 - Lóðarmörk felld út

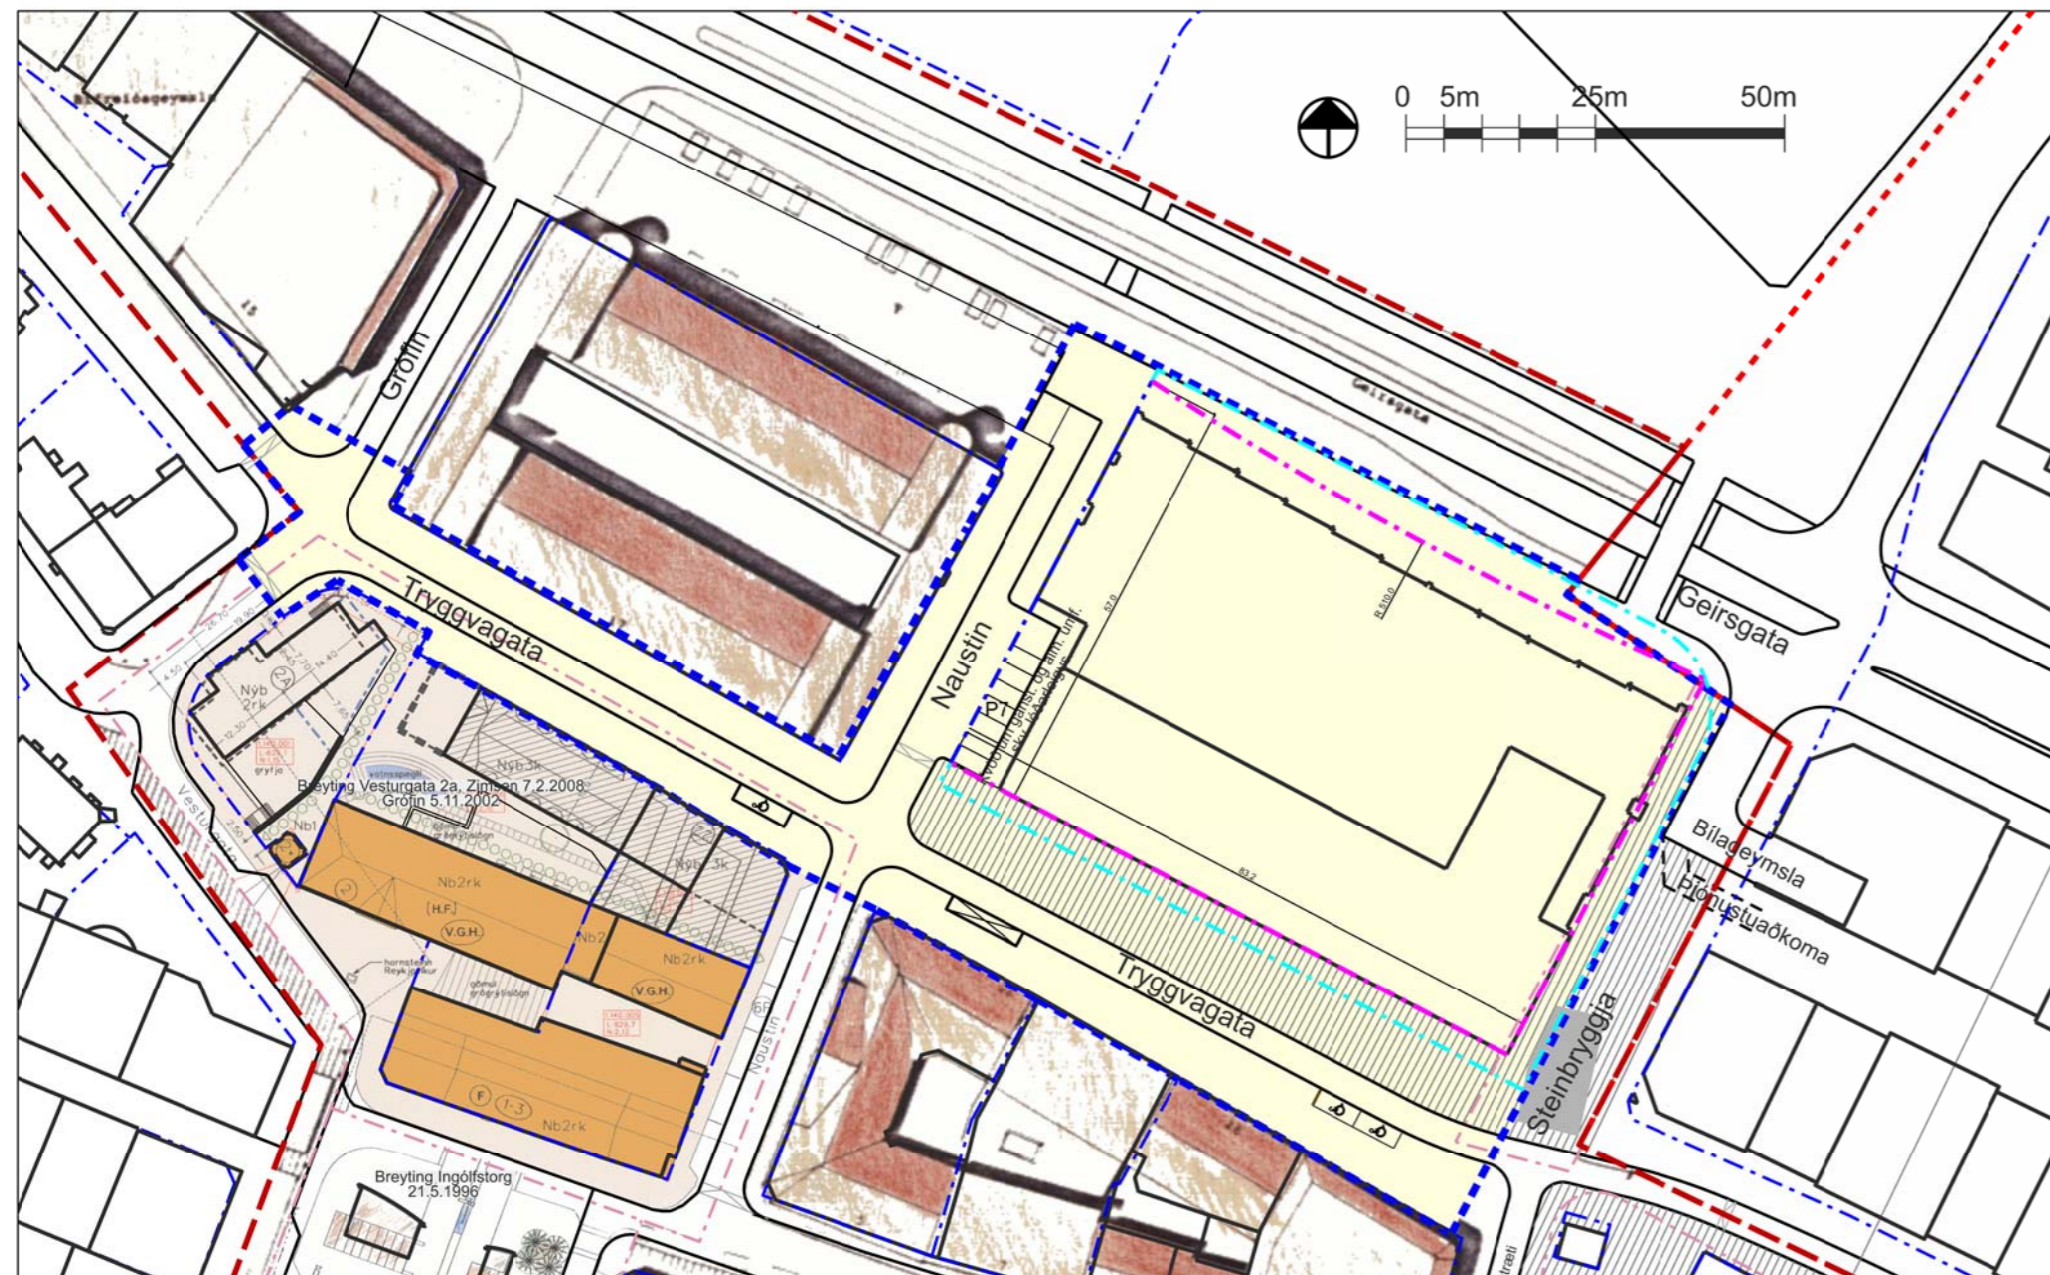

Tillaga að breyttu deiliskipulagi Kvosarinnar, 12. desember 2019, mkv. 1:1000

Deiliskipulagsbreyting þessi sem fengið hefur meðferð í samræmi við ákvæði 1. mgr. 43. gr. skipulagslaga nr. 123/2010 var samþykkt í _____ þann _____ 20__ og í _____ þann _____ 20__.

Tillagan var auglýst frá _____ 20__ með athugasemdafresti til _____ 20__.

Auglýsing um gildistöku breytingarinnar var birt í B-deild Stjórnartíðinda þann _____ 20__.

KVOSARSKIPULAG

Tillaga að deiliskipulagsbreytingu gatnaumhverfis Tryggvagötu og lóðarmarka Tollhúss, Tryggvagötu 19.




LANDMÖTUN • HAMRABORG 12 - 200 KÓPVOGUR - Sími: 575 5300 - NETFANG: landmotun@landmotun.is

DEILISKIPULAGSUPPRÁTTUR
 KVAREI 1: 1000 A2
 VERKNR.
 0000-DG1903

SKIPULAG: ÁT
 TEIKNAD: ÁT, KJUS
 SAMBYKKT
 KT.
 KÓPVOGUR
 001

TEKNI. NR.
 dags. 13. des. 2019
 BR.

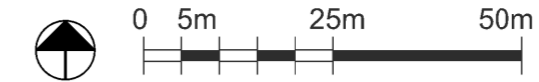

Hluti úr aðalskipulagi Reykjavíkur 2010-2030 - staðsetning breytingar.

SKÝRINGAR

Fyrirliggjandi drög að hönnun vegna áætlaðrar endurnýjunar Tryggvagötu 2020-2021. Frá Pósthússtræti að Gróf.



Deiliskipulagsbreyting þessi sem fengið hefur meðferð í samræmi við ákvæði 1. mgr. 43. gr. skipulagslaga nr. 123/2010 var samþykkt

í þann _____ 20__ og í

þann _____ 20__.

Tillagan var auglýst frá _____ 20__

með athugasemdafresti til _____ 20__.

Auglýsing um gildistöku breytingarinnar var birt í B-deild Stjórnartíðinda þann _____ 20__.

KVOSARSKIPULAG

Tillaga að deiliskipulagsbreytingu gatnaumhverfis Tryggvagötu og lóðarmarka Tollhúss, Tryggvagötu 19.



REYKJAVÍKURBORG



LANDMÓTUN • HAMRABORG 12 - 200 KÓPAVOGUR - Sími: 575 5300 - NETFANG: landmotun@landmotun.is

SKÝRINGARMYND	SKIPULAG: ÁT
	TEIKNAD: AT, KJUS
	SAMBYKKT
	KT
KVARNDI: 500 A2	KÓPAVOGUR
VERKNR.	TEKNI. NR.
0000-DG1903	002