


TÚNGÖTUREITUR, stgr 1.137.4


Breyting á deiliskipulagi vegna staðsetningu grenndargáma við Túngötu

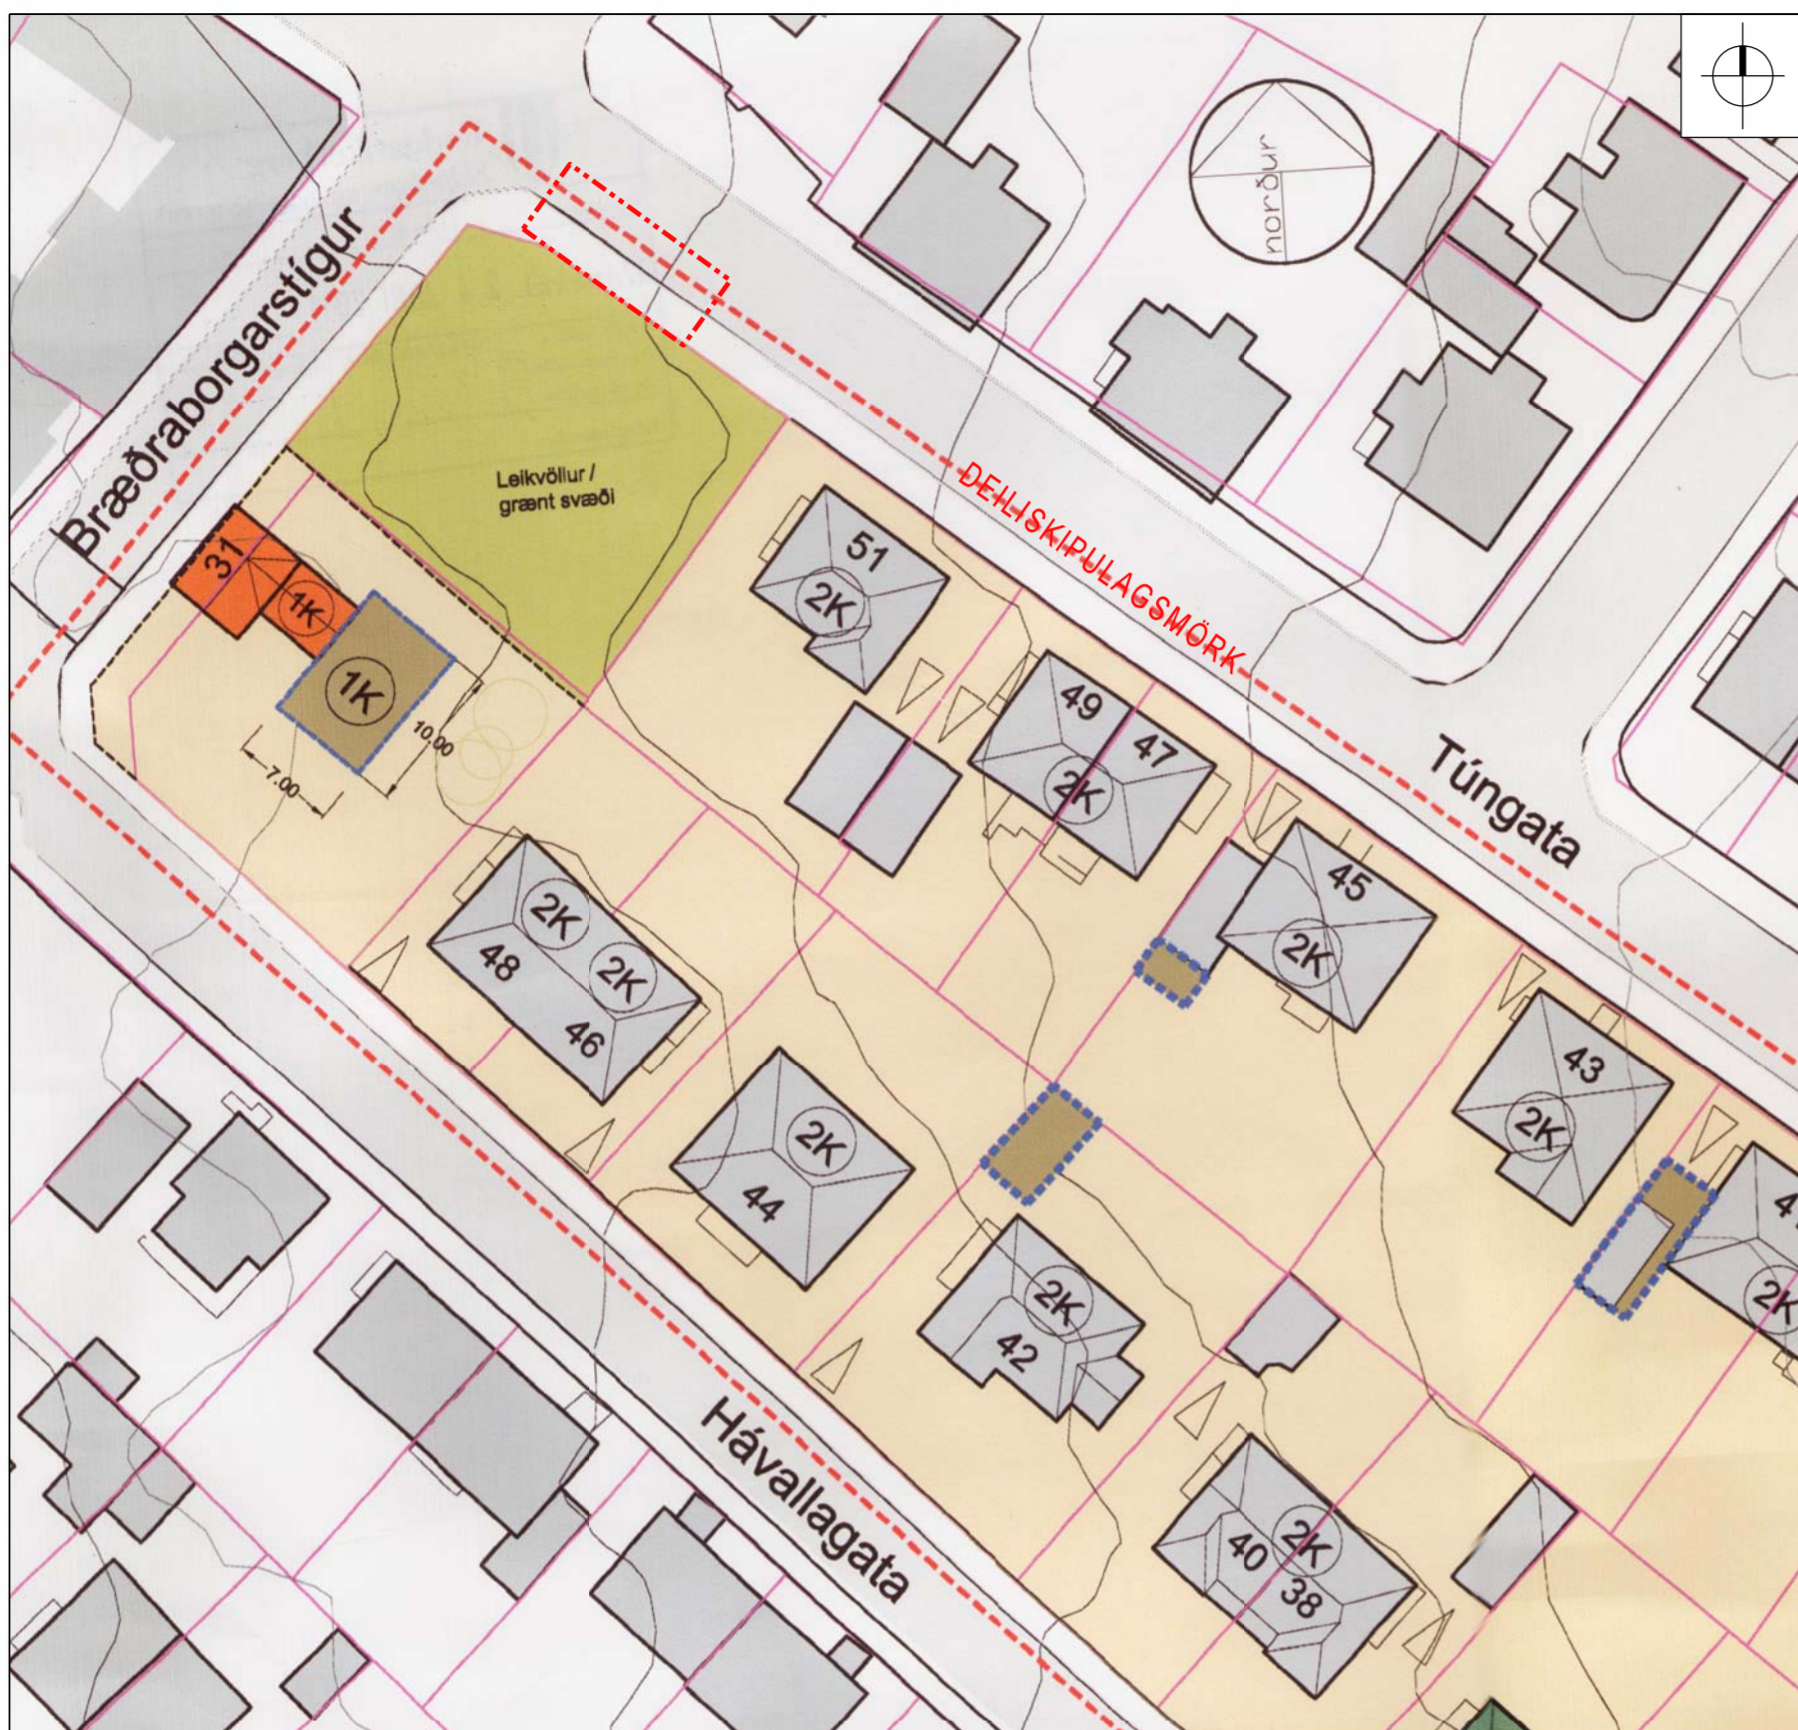

NÚGILDANDI DEILISKIPULAG

mkv. 1:500

Í gildi er deiliskipulag Túngöturéits sem samþykkt var í Skipulagsráði 12. október 2011 og í Borgarráði 3. nóvember 2011.

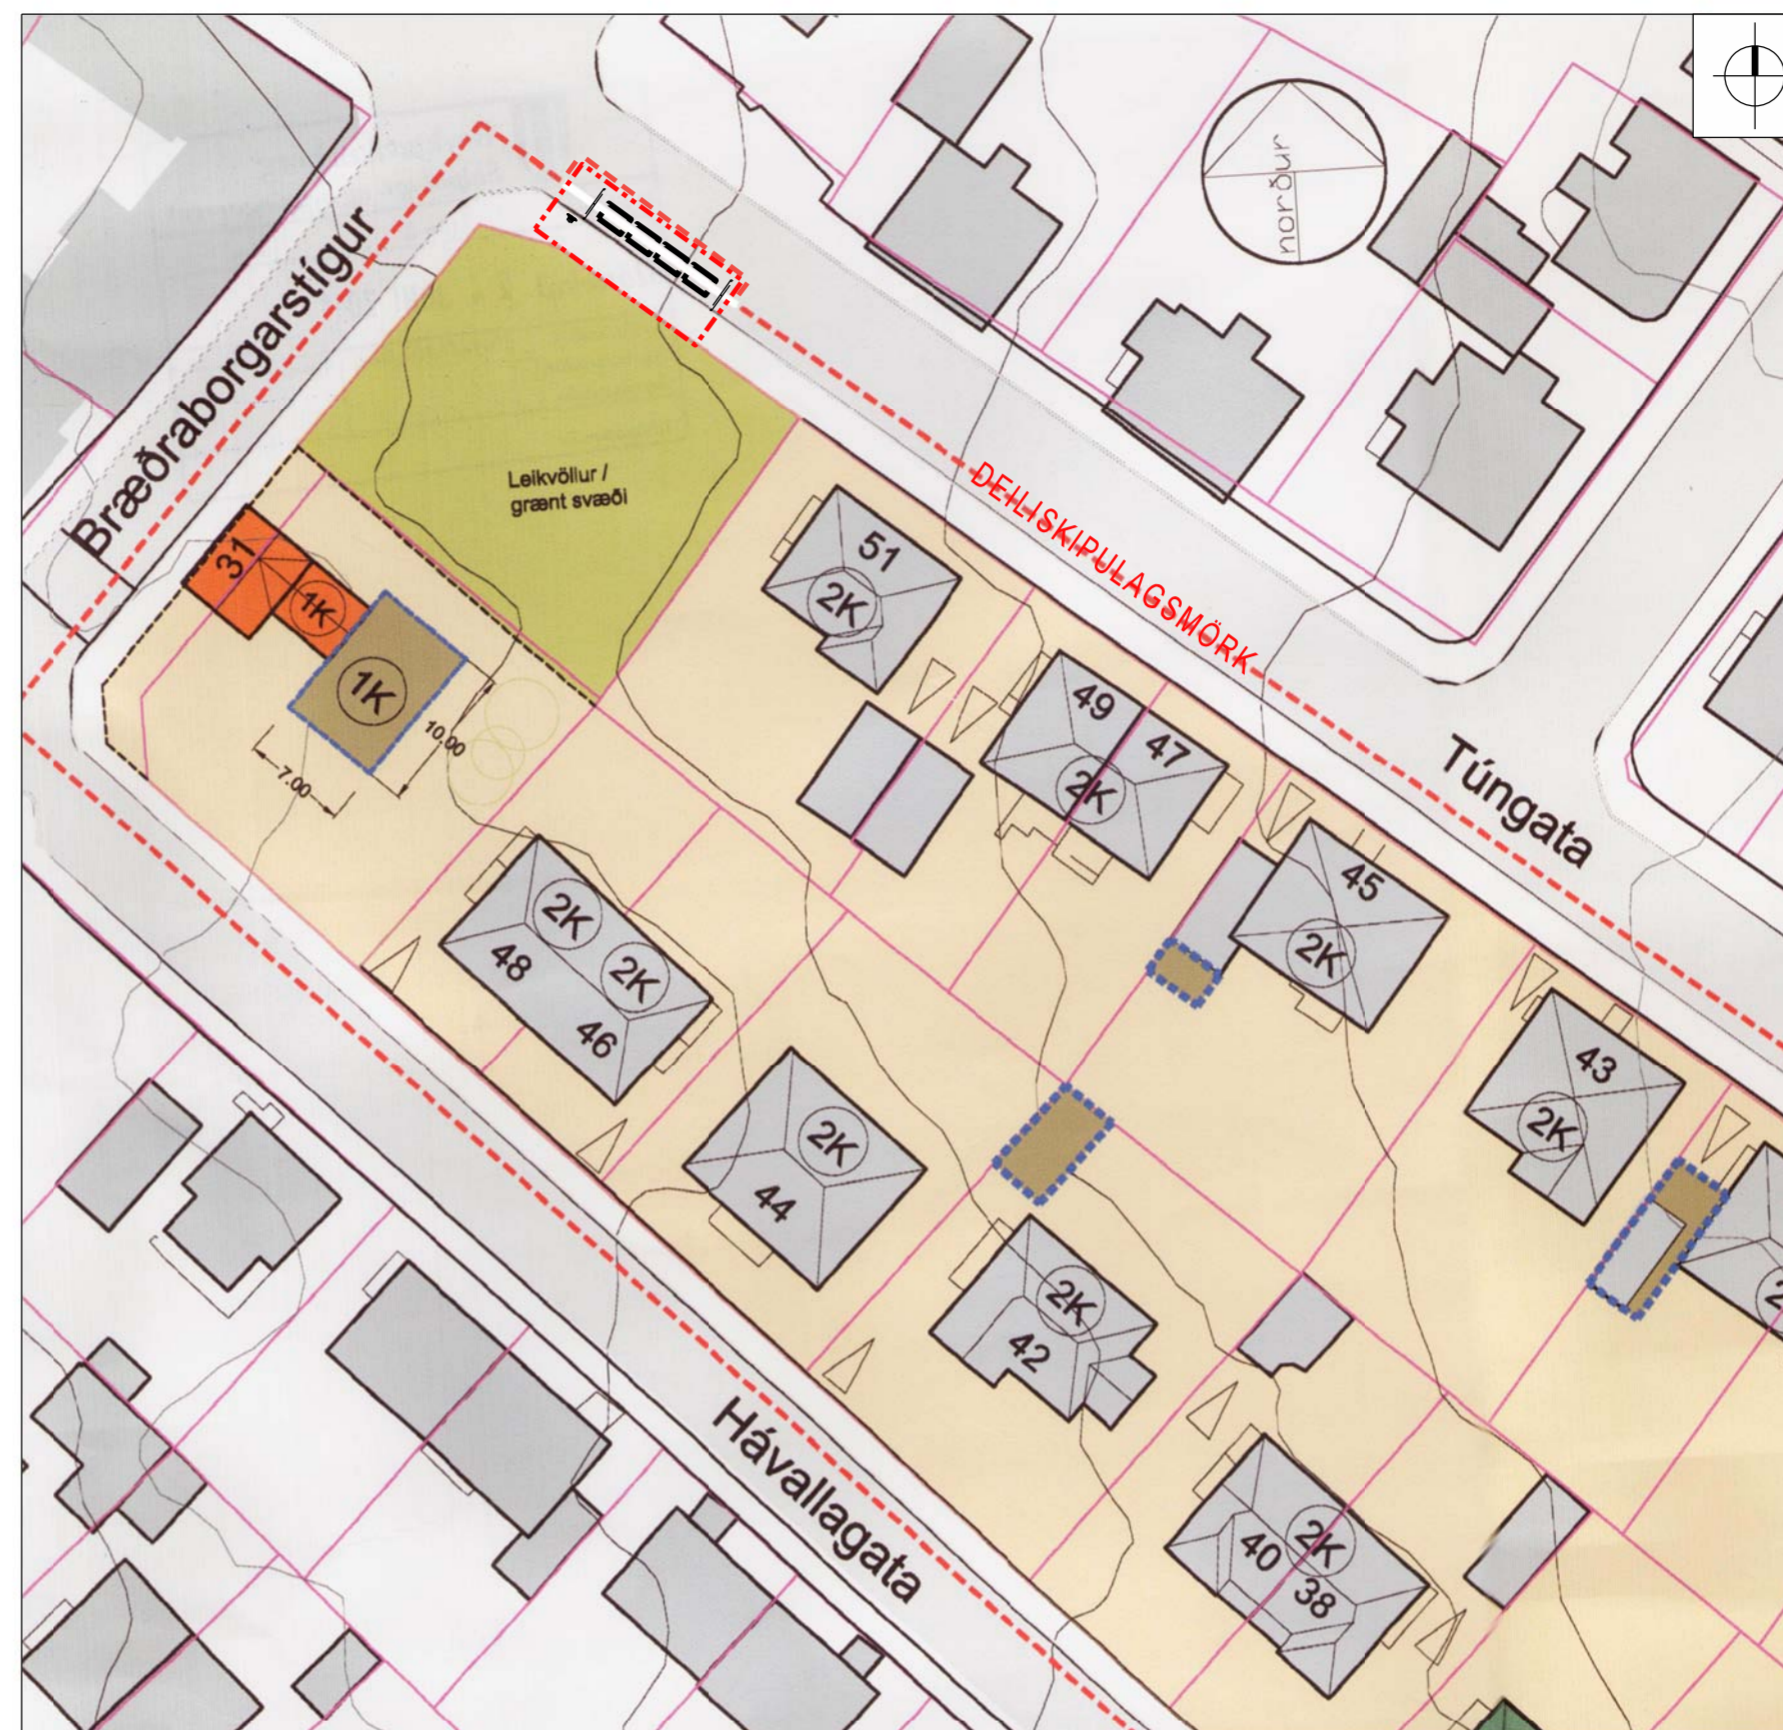

TILLAGA AÐ BREYTTU DEILISKIPULAGI

mkv. 1:500


Skipulagssvæðið stækkar lítillega þar sem grenndargámastöðin nær lítillega út í götuna.

Gert er ráð fyrir að tvö bílastæði á horni Bræðraborgarstígs og Túngötu verði breytt í grenndargámastöð. Yfirborðið verður hellulagt og svæðið afmakað á skammhlíðum með skjólgirðingu. Einnig er gert ráð fyrir upplýsingarskilti varðandi grenndarstöðina verði við Túngötu.


Grenndarstöðvar eru afmarkaðir staðir þar sem einstaklingar geta sett flokkaðan úrgang í viðeigandi gáma. Markmið stöðvanna er að auka flokkun úrgangs og draga úr urðum og stuðla að ábyrgari meðhöndlun úrgangs. Á grenndarstöðunum eiga að vera gámar fyrir pappír, plast, gler og dósir og/eða fót til góðgerðamála. Einnig verður upplýsingaskilti við stöðina og á því ílát kassi sem setja má í notaðar rafhlöður.




NÚVERANDI ÁSTAND

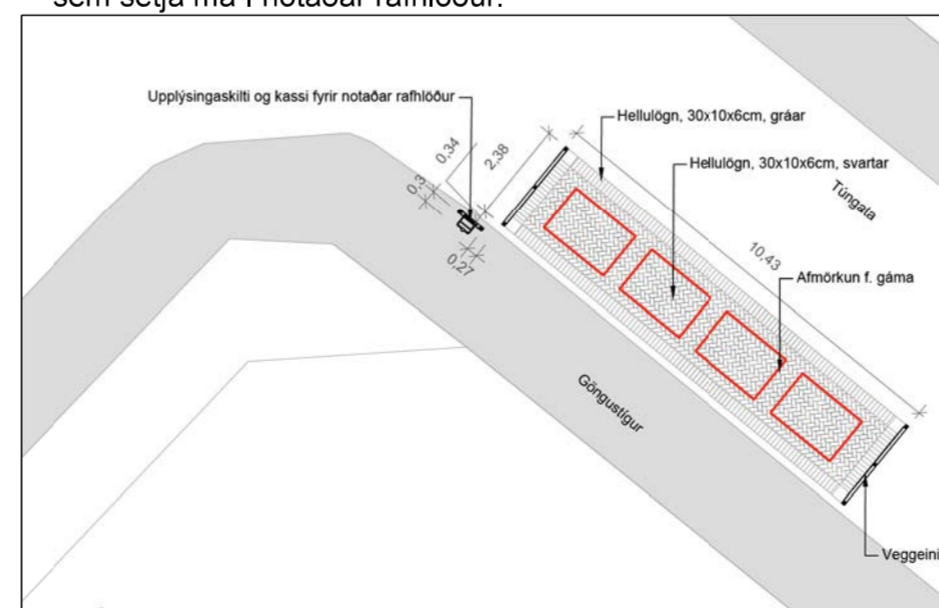


FYRIRHUGAÐAR BREYTINGAR

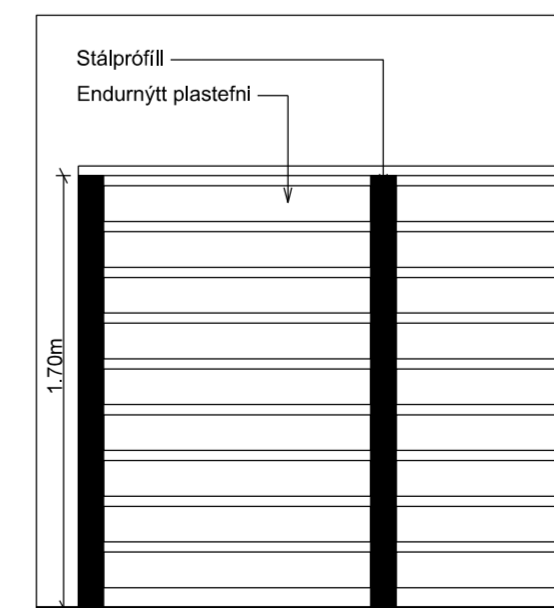

SKJÓLGIRÐING

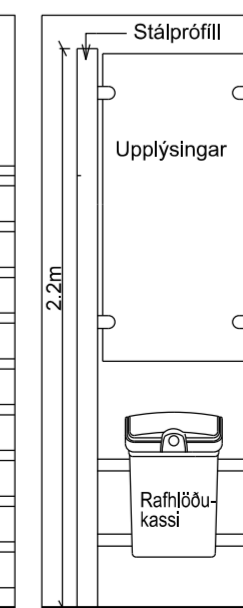

SKILTI

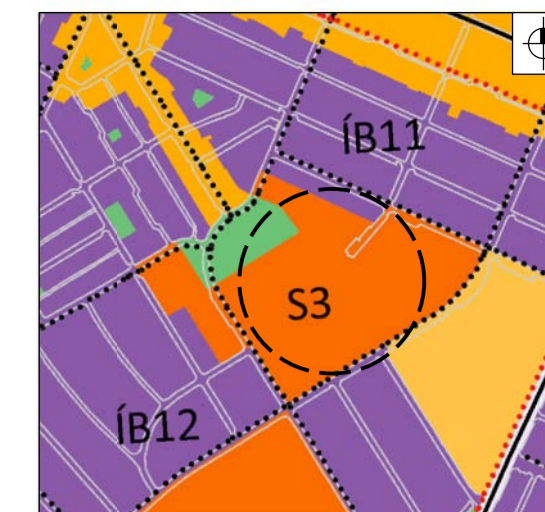

HLUTI AF ADALSKIPULAGI REYKJAVÍKUR 2010-30



Deiliskipulagsbreyting þessi sem fengið hefur meðferð í samræmi við ákvæði 1. mgr. 43. gr. skipulagslaga nr.123/2010

var samþykkt í

þann _____ 20__ og á

þann _____ 20__

Tillagan var auglýst frá _____ 20__ með athugasemdafresti til _____ 20__

Auglýsing um gildistöku breytingarinnar var birt í B-deild Stjórnartíðinda þann

_____ 20__

Skipulagsfulltrúi

Dags. 24.09.2019

hornsteinar
arkitektar ehf

vinnustofa ingólfsstræti 5, 101 reykjavík
sími: 511 7011
netfang: hornsteinar@hornsteinar.is