



Reykjavík 19.10.2017

Borgarráð Reykjavíkur

Tjarnargötu 11
101 Reykjavík

Hér með sendist útskrift úr gerðabók umhverfis- og skipulagsráðs frá 18. október 2017 varðandi eftirfarandi mál.


Eikjuvogur 27

Lögð fram umsókn A2F arkitekta ehf., mótt. 13. júní 2017, varðandi breytingu á deiliskipulagi fyrir lóðina nr. 27 við Eikjuvog. Í breytingunni felst m.a. að fjölga íbúðum úr einni í þrjár, samkvæmt deiliskipulags- og skuggavarps- og skýringarupphdr. A2F arkitekta ehf. dags. 17. október 2017.

Samþykkt að auglýsa framlagða tillögu, skv. 1. mgr. 41. gr. sbr. 1. mgr. 43.gr. skipulagslaga nr. 123/2010.

Vísað til borgarráðs.

F.h. umhverfis- og skipulagssviðs

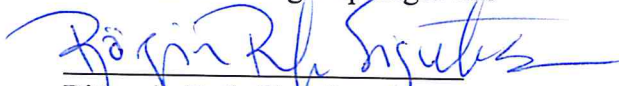
Björgvin Rafn Sigurðarson

Fylgiskjöl: deiliskipulags- og skuggavarps- og skýringarupphdr. dags. 17. október 2017.


BREYTING Á DEILISKIPULAGI, EIKJUVOGUR 27




Umhverfis- og skipulagssvið Reykjavíkurborg

ÚR GILDANDI DEILISKIPULAGI, mkv. 1:500


Hluti af gildandi deiliskipulagi, Eikjuvogur 27, samþykkt í skipulagsráði þann 19. desember, 2007. Auglýst í B-deld Stjórnartíðinda þann 18. janúar, 2008 .

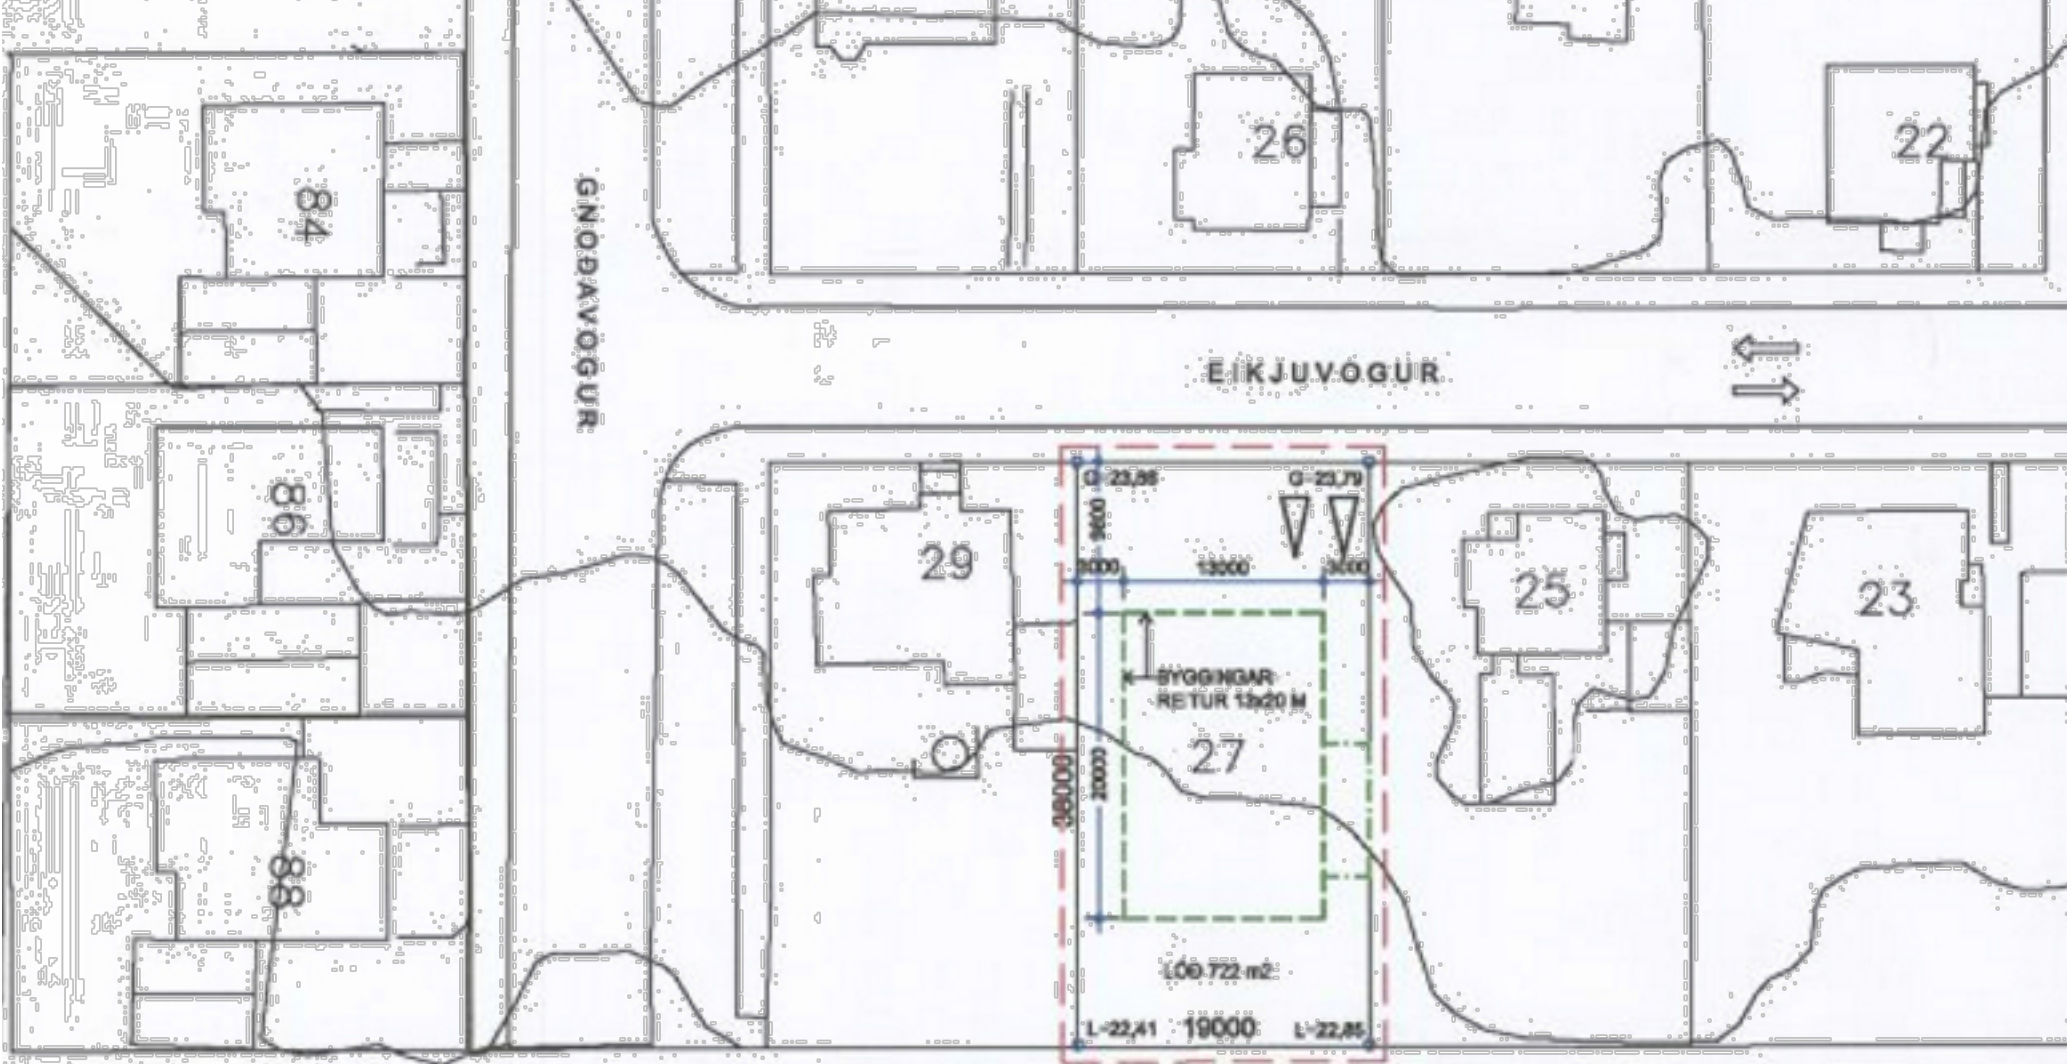

TILLAGAÐ BREYTTU DEILISKIPULAGI, mkv. 1:500

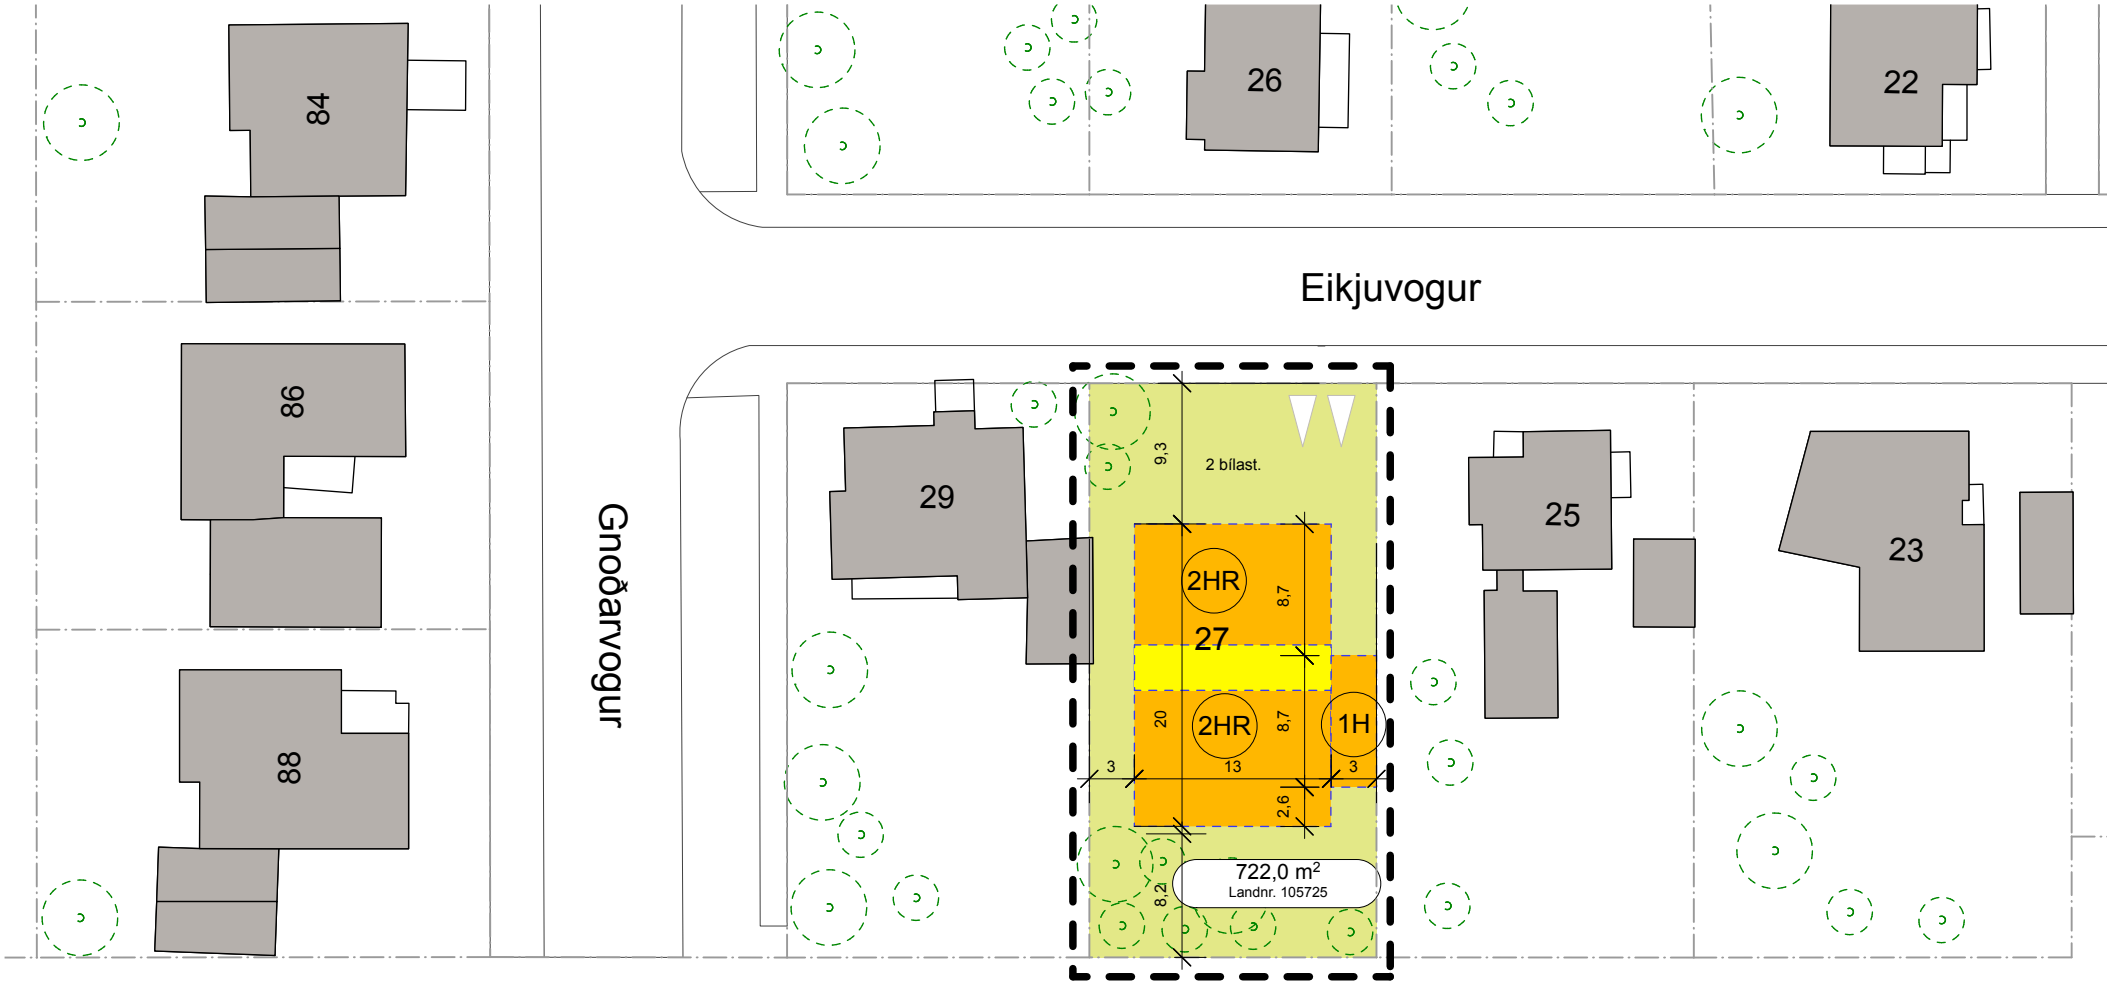

SNIÐ, SKÝRINGARMYND

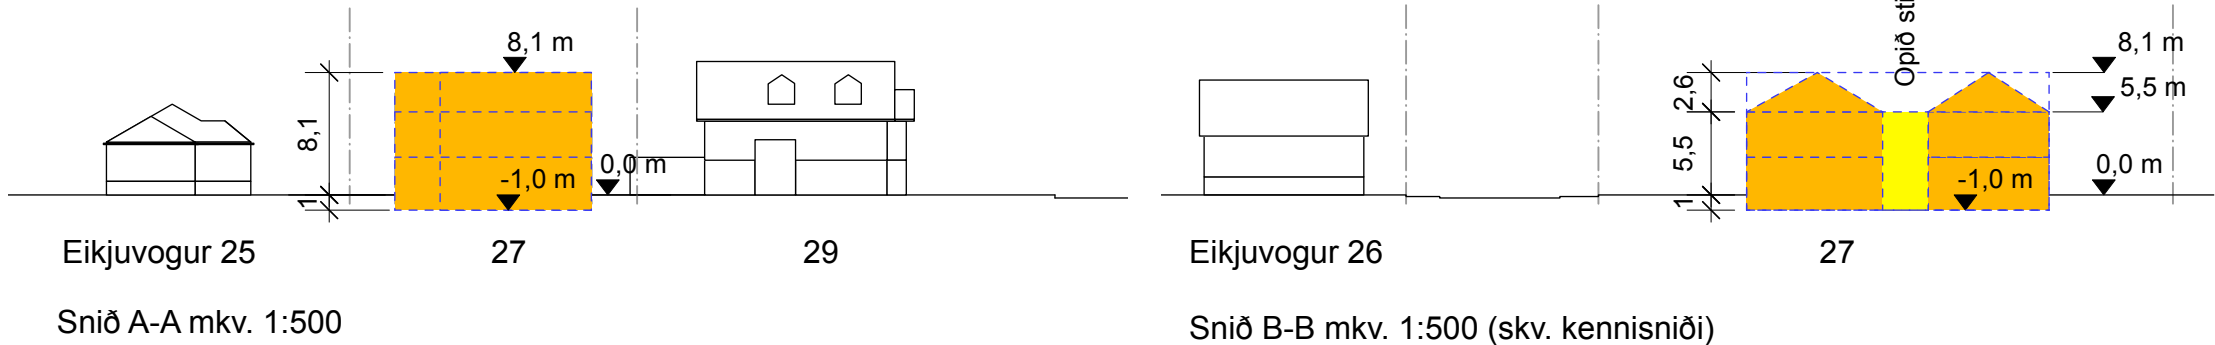

EIKJUVOGUR 27

Almennt

Til er deiliskipulagsuppdráttur af lóð nr. 27 við Eikjuvog, samþykktur í skipulagsráði þann 19. desember 2007.

NÚVERANDI SKILMÁLAR ÚR GILDANDI SKIPULAGI:

1. Á lóðinni skal reisa einbýlishús og bílageymslu, óheimilt er að hafa fleiri en eina íbúð í húsinu.
2. Hús skal vera kjallari/jarðhæð og 1. hæð, neðrihæð/jarðhæð er lítilega niðurgrafin með bílageymslu. Þak er tvíhalla.
3. Stærð byggingarreits er 13x20m. Byggingarreitur bílgeymslu fer út úr byggingarreit í norðaustur um 3m.
4. Tvö bílastæði skulu vera staðsett á lóðinni og annað þeirra staðsett framan við bílgeymslu.
5. Frágangur á lóðarmörkum skal gerður í samráði við lóðarhafa nærliggjandi lóða. Girðingar eru háðar samþykki byggingarfulltrúa.
6. Þar sem um fallega ræktaða lóð er að ræða verður tekið tillit til trjágróðurs við hönnun á húsinu. Varðveita ber núverandi tré sem merkt eru á uppdraetti.
7. Við hönnun húss skal taka tillit til nærliggjandi húsa og byggingin skal fara vel í umhverfi og götumynd.
8. Nánari útfærsla skal unnin í samráði við skipulagsstjóra.

TAFLA MEÐ NÚGILDANDI SKILMÁLUM

Heiti götu	Nr.	Íbúðir	Stærð lóðar (m2)	Byggingarm. ofanjarðar	Nýtingarhlutfall	Fjöldi bílastæða	Hámarksh. yfir götu (m)
Eikjuvogur	27	1	722	382,3	0,53	2	8,1

LÝSING Á BREYTINGU

Íbúðum er fjölgað úr einni í þrjár. Bygging brotin upp í tvo hluta með jafnhalla þaki með mænissstefnu samsíða götu. Hámarkshæð þakkants bygginga er hækkuð um 40 cm. Engin breyting er á byggingarmagni, heildarhæð bygginga, nýtingarhlutfalli eða fjölda bílastæða.

BREYTTIR SKILMÁLAR:

1. Á lóðinni skal reisa hús með allt að þremur íbúðum. Taka skal tillit til aðliggjandi byggðarmynsturs, brjóta má húsið brotið upp í minni einingar sem tengd eru saman. Heimilt er að tengja hús saman um opið stigahús.
2. Hús skal vera fyrsta hæð og önnur hæð, heimilt er að vera með rishæð ef nýtingarhlutfall leyfir. Heimilt er að grafa jarðhæð lítilega niður ásamt bílgeymslu. Þak er tvíhalla og heimilt er að byggja kvisti á allt að 1/2 (helming) af lengd húss.
3. Stærð byggingarreits er 13x20m.
4. Tvö bílastæði eru á lóð.
5. Frágangur á lóðarmörkum skal gerður í samráði við lóðarhafa nærliggjandi lóða. Girðingar eru háðar samþykki byggingarfulltrúa.
6. Þar sem um fallega ræktaða lóð er að ræða verður tekið tillit til trjágróðurs við hönnun á húsinu.
7. Við hönnun húss skal taka tillit til nærliggjandi húsa og byggingin skal fara vel í umhverfi og götumynd.
8. Nánari útfærsla skal unnin í samráði við skipulagsfulltrúa.

Helstu stærðir:

Lóð: 722m2
Nýtingarhlutfall: 0,53

TAFLA MEÐ BREYTTUM SKILMÁLUM


Heiti götu	Nr.	Íbúðir	Stærð lóðar (m2)	Byggingarm. ofanjarðar	Nýtingarhlutfall	Fjöldi bílastæða	Hámarksh. yfir götu (m)
Eikjuvogur	27	3	722	382,3	0,53	2	8,1



Hluti aðalskipulags Reykjavíkur 2010-2030

SKÝRINGAR

- Afmörkun deiliskipulagssvæðis
- - - Núverandi lóðamörk
- Núverandi byggingar
Fyrir utan deiliskipulagssvæði
- Byggingarreitur hámark
Hallandi þak
- Opið stigahús
- ↔ Megin mænissstefna
- 1KR Hæðir / kjallari / ris
- △ Bílastæði
- Núverandi tré sem ber að varðveita
- 100 m² Lóðastærð

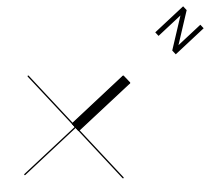

Deiliskipulagsbreyting þessi sem fengið hefur meðferð í samræmi við ákvæði 1. mgr. 43. gr. skipulagslaga nr. 123/2010 var samþykkt í _____ þann _____ 20__ og í _____ þann _____ 20__.

Tillagan var auglýst frá _____ 20__ með

athugasemdafresti til _____ 20__ .

Auglýsing um gildistöku breytingarinnar var birt í B-deild

Stjórnartíðinda þann _____ 20__

A2F ARKITEKTAR

ARKITEKTÚR . SKIPULAG . VISTVÆN HÖNNUN . RÁÐGJÖF

Laugarvegí 26, 101 Reykjavík s.:571 5500 a2f@a2f.is www.a2f.is
Aðalheiður Atladóttir, arkitekt FAÍ kt. 120975-5879
Falk Krüger, arkitekt HAK kt. 1061175-2539

Eikjuvogur 27

Breyting á deiliskipulagi
Uppdráttur og skilmálar

Dagsetning 17.10.2017 Mælikvarði 1:500 Blaðastærð A2
Númer: 1 / 2 Útgáfa Teiknað af SJF, AA Yfirfarið af AA, FK


SKKUGGAVARP




Sumarsólstöður kl. 10




Sumarsólstöður kl. 13

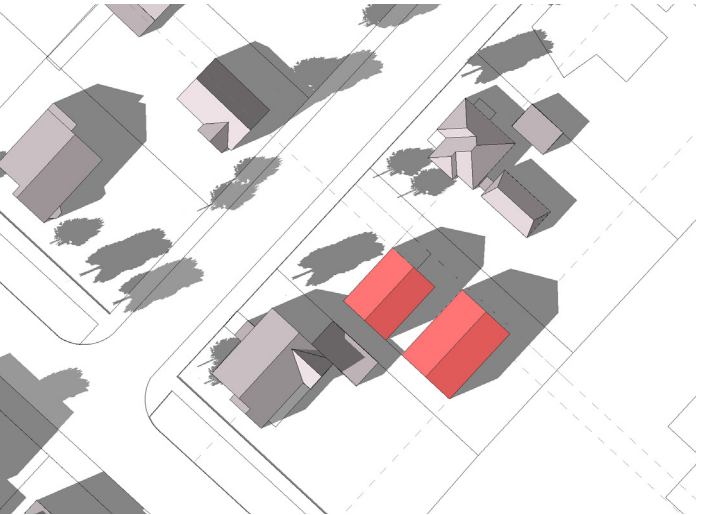


Sumarsólstöður kl. 16

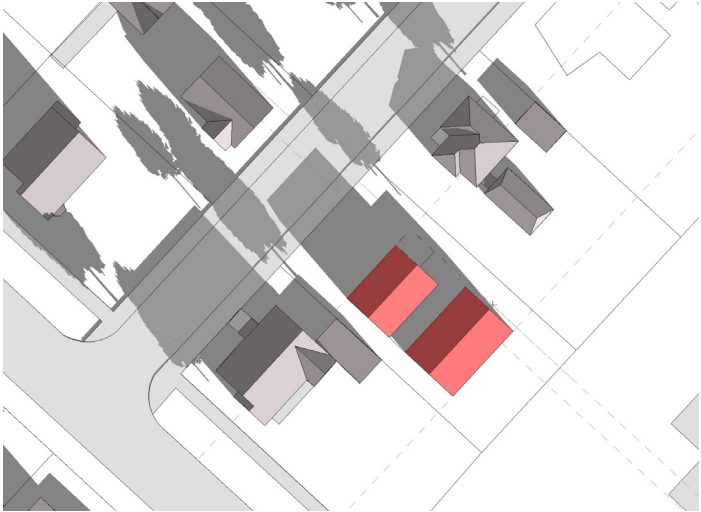


Jafndægur kl. 10

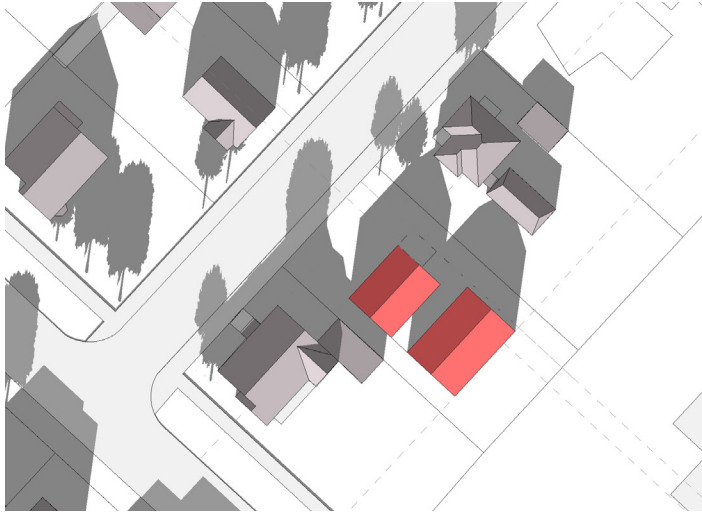


Jafndægur kl. 13

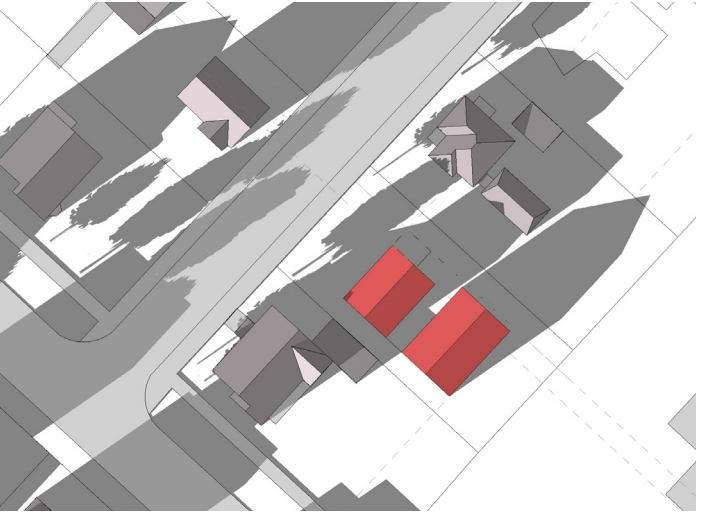

Jafndægur kl. 16

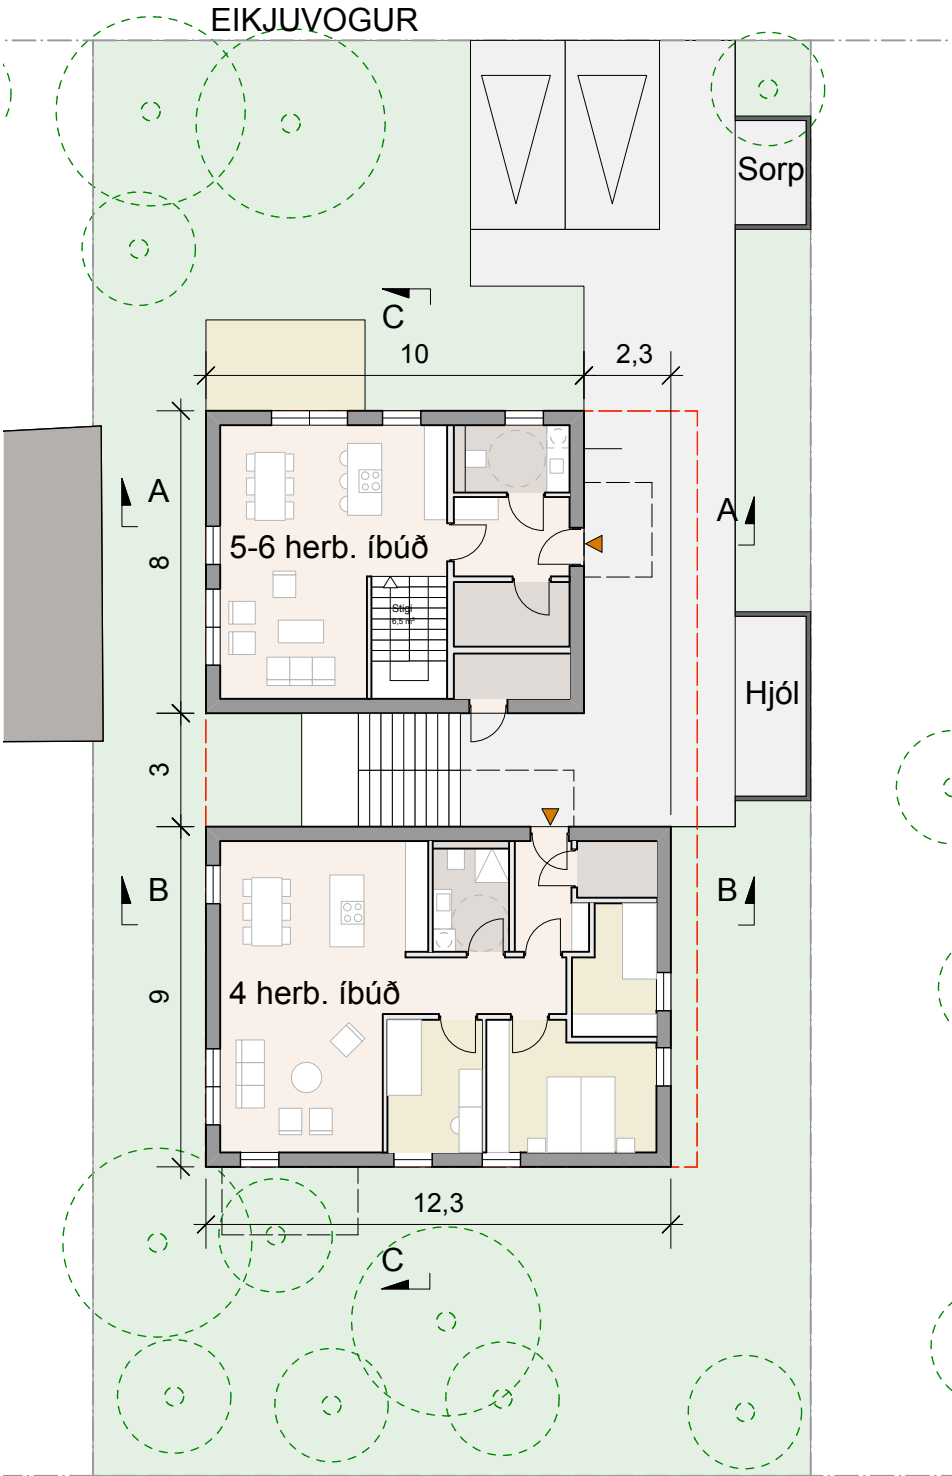

Grunnmynd 1. hæð, mkv. 1:200

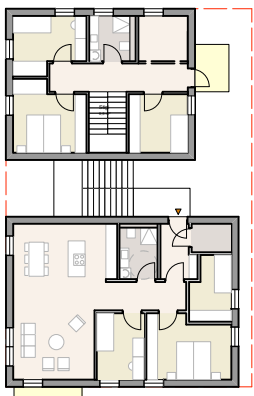


Grunnmynd 2. hæð




Snið B-B




Snið A-A

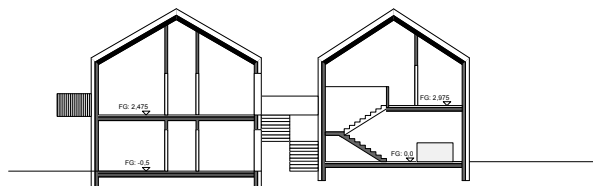


Snið C-C

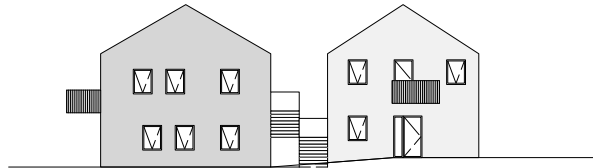


Ásýnd norðaustur

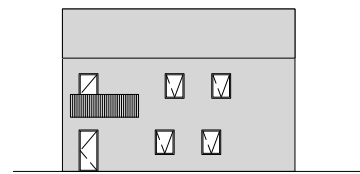

Ásýnd suðaustur

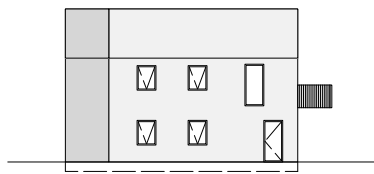

Ásýnd norðvestur

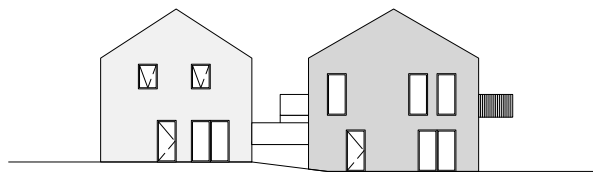


Ásýnd suðvestur

Grunnmynd 2. hæð, snið og ásýndir, mkv. 1:400



Hluti aðalskipulags Reykjavíkur 2010-2030

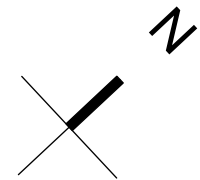

Deiliskipulagsbreyting þessi sem fengið hefur meðferð í samræmi við ákvæði 1. mgr. 43. gr. skipulagslaga nr. 123/2010 var samþykkt í _____ þann _____ 20__ og í _____ þann _____ 20__.

Tillagan var auglýst frá _____ 20__ með athugasemdafresti til _____ 20__ . Auglýsing um gildistöku breytingarinnar var birt í B-deild Stjórnartíðinda þann _____ 20__

A2F **ARKITEKTAR**

ARKITEKTÚR · SKIPULAG · VISTVÆN HÖNNUN · RÁÐGJÖF

Laugarvegji 26, 101 Reykjavík s.:571 5500 a2f@a2f.is www.a2f.is

Aðalheiður Atladóttir, arkitekt FAÍ kt. 120975-5879

Falk Krüger, arkitekt HAK kt. 1061175-2539

Eikjuvogur 27

Breyting á deiliskipulagi
Skuggavarp og skýringarmyndir

Dagsetning 17.10.2017	Mælikvarði 1:200, 1:400	Blaðastærð A2
Númer: 2 / 2	Útgáfa Teiknað af SJF, AA	Yfirfarið af AA, FK