



Reykjavík 06.07.2017

Borgarráð Reykjavíkur

Tjarnargötu 11
101 Reykjavík

Hér með sendist útskrift úr gerðabók umhverfis- og skipulagsráðs frá 5. júlí 2017 varðandi eftirfarandi mál.

Gylfaflöt 2 og 4

Lögð fram umsókn Arkþings ehf., mótt. 16. maí 2017, varðandi breytingu á deiliskipulagi Gylfaflatar 2-14 vegna lóðanna nr. 2 og 4 við Gylfaflöt. í breytingunni felst að byggingarreitir eru stækkaðir um 2 metra inn að Gylfaflöt, samkvæmt uppdr. Arkþings ehf., dags. 15. maí 2017.


*Samþykkt að auglýsa framlagða tillögu, skv. 1. mgr. 41. gr. sbr. 1. mgr. 43.gr. skipulagslaga nr. 123/2010.
Vísað til borgarráðs.*

F.h. umhverfis- og skipulagssviðs


Björgvin Rafn Sigurðarson

Fylgiskjal: uppdr. Arkþings ehf., dags. 15. maí 2017.

Breyting á deiliskipulagsbreytingu Gylfaflatar 2-14 auk Bæjarflatar 19 vegna Gylfaflatar 2-4

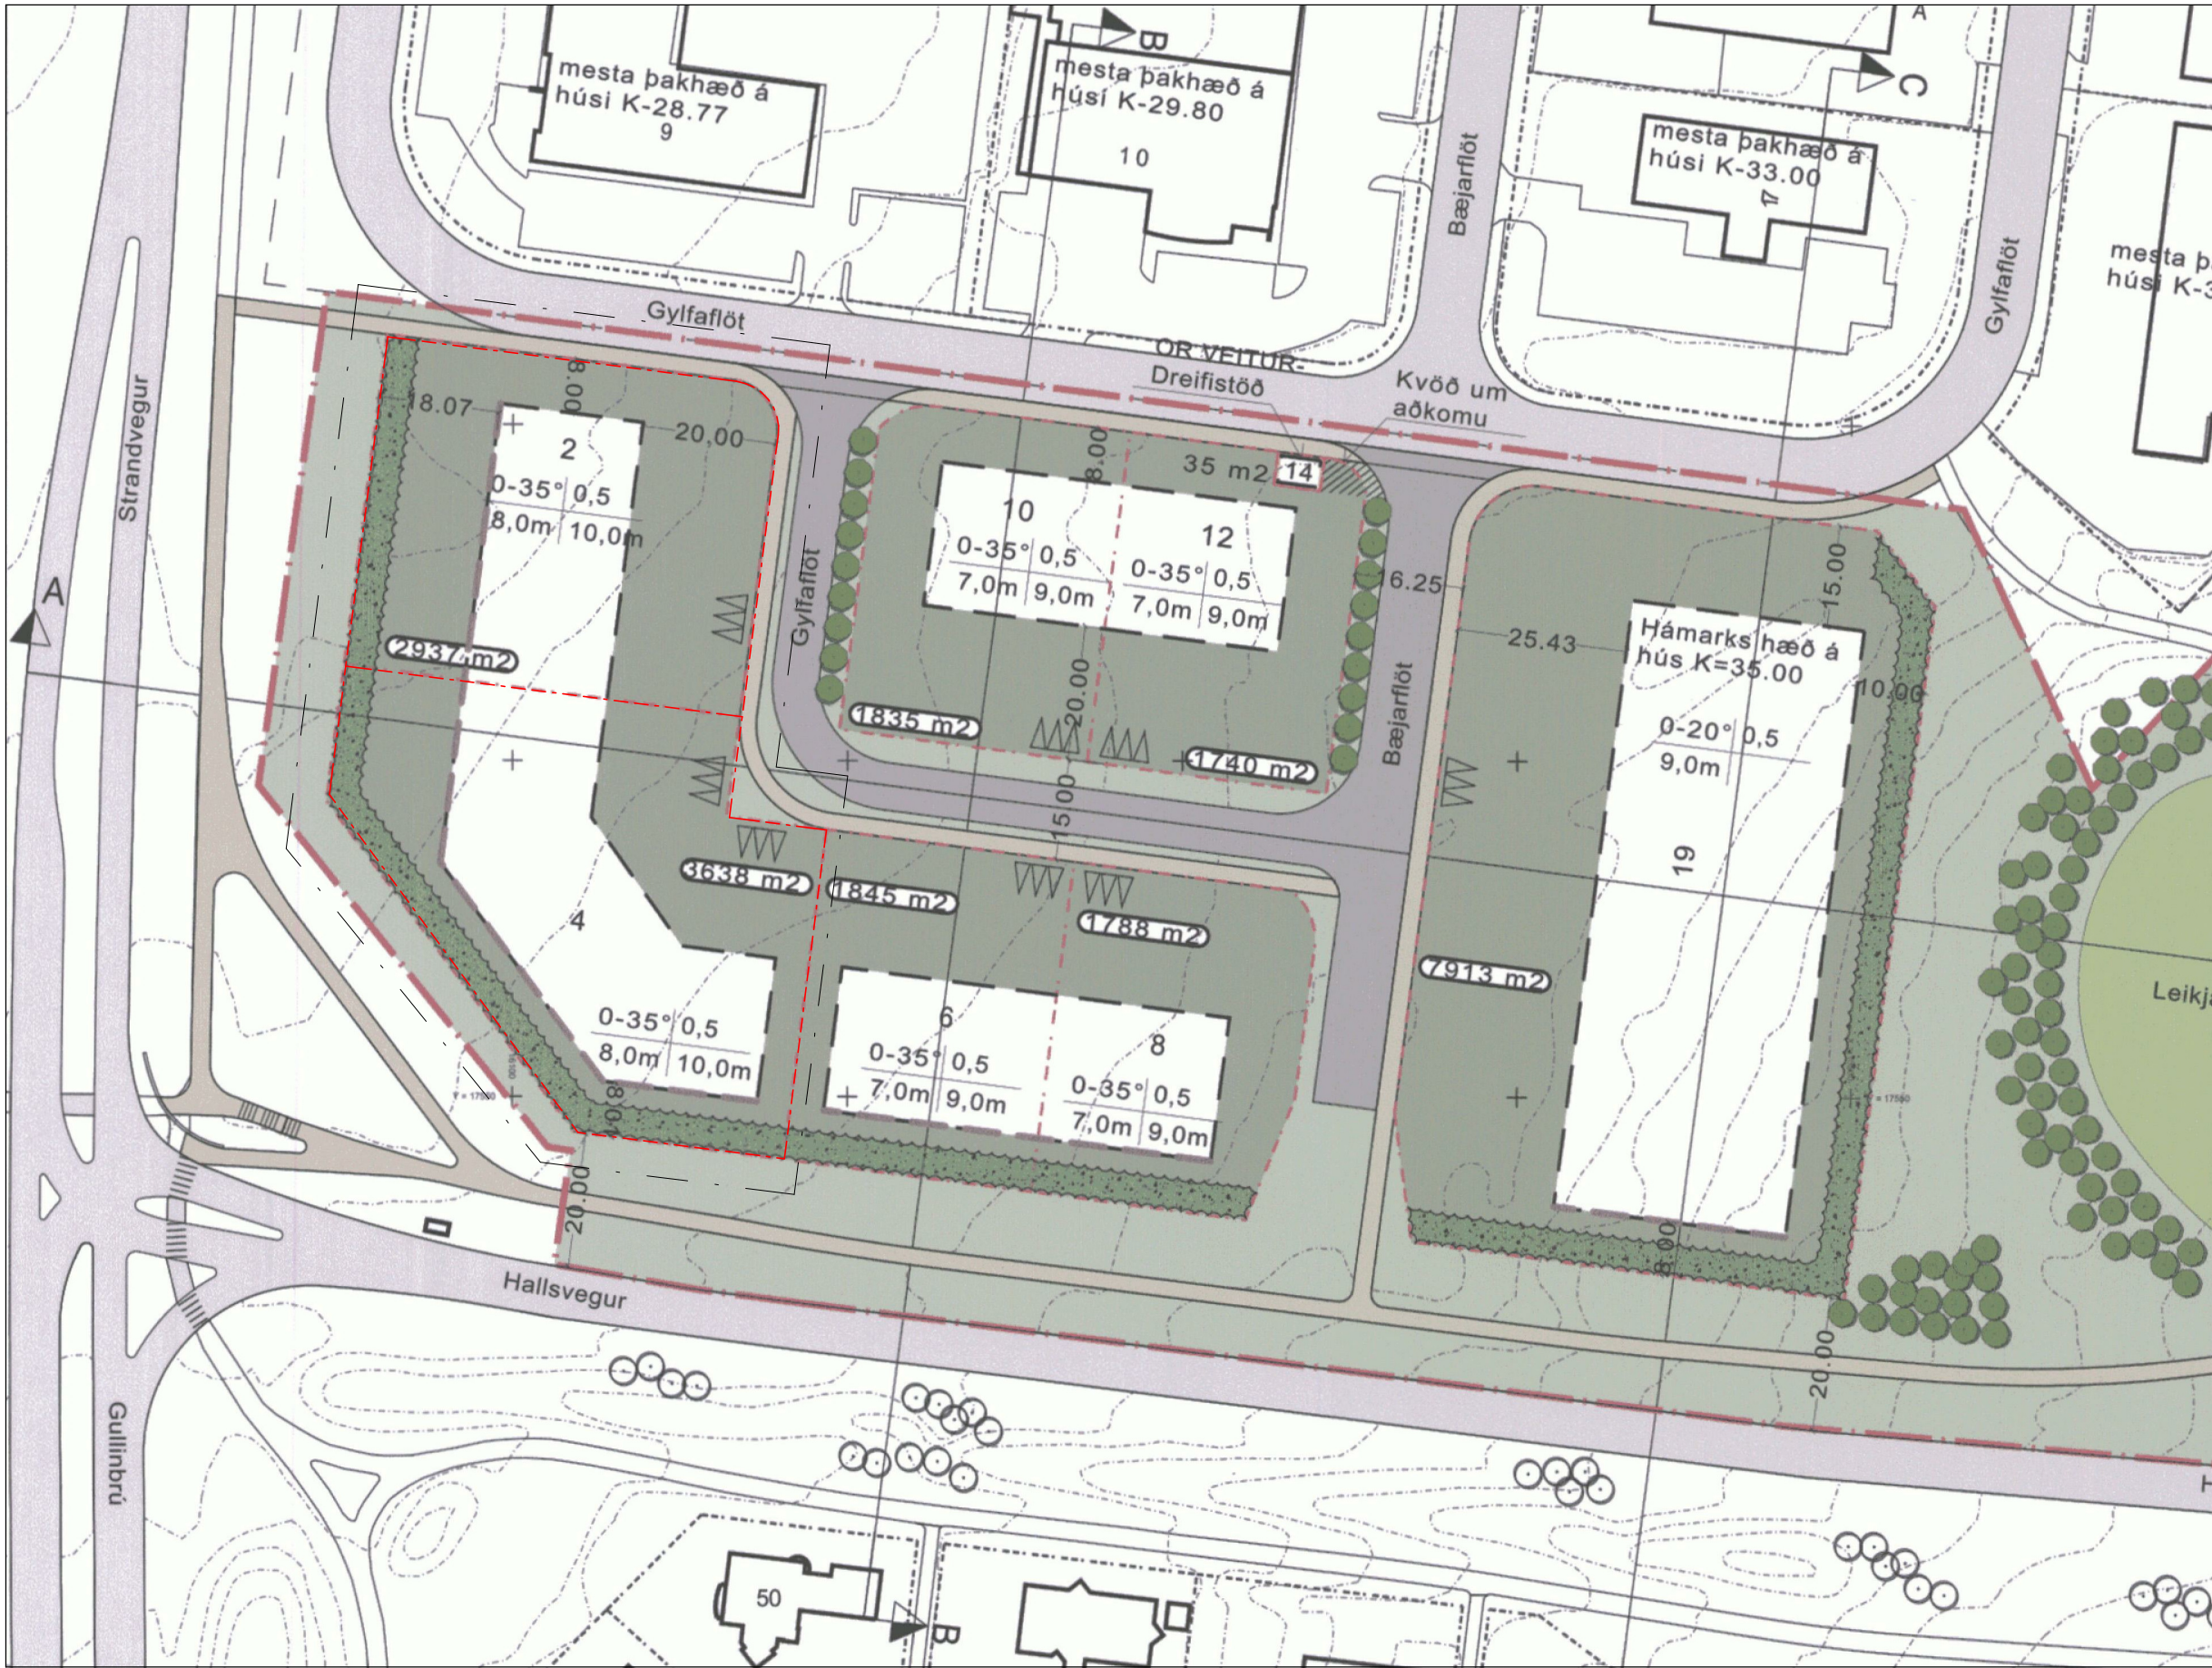

GILDANDI DEILISKIPULAG
1 : 1000

SAMÞYKKT Í SKIPULAGSRÁÐI 21. OKT 2015 OG Í BORGARRÁÐI 29. OKT 2015
AUGLÝST Í B DEILD OG ÖÐLAST GILDI 26. NÓV 2015



BREYTT DEILISKIPULAG
1 : 1000

GYLFAFLÖT, ATVINNULÖÐIR

GILDANDI DEILISKIPULAG:

Gildandi deiliskipulag fyrir Gylfaflöt öðlast gildi 26.nóv 2015

Gildandi deiliskipulag tekur til atvinnulóða við Gylfaflöt 2-14 í Grafarvogi.

Upplýsingar um núverandi lóðir:

• Gylfaflöt 2 = 2.937 m ²	Nýtingarhlutfall =0,5	Leyfilegt byggingarmagn = 1.468,5 m ²
• Gylfaflöt 4 = 3.638 m ²	Nýtingarhlutfall =0,5	Leyfilegt byggingarmagn = 1.819,0 m ²


BREYTT DEILISKIPULAG:

Byggingareitum á lóðum 2-4 eru stækkaðir um 2m inn að Gylfaflöt.
Ástæða breytinga er vegna fyrihugaðra rafknúinna rekka og lager lausna sem nota á í húsinu.
Fellur grunnflötur betur að stöðluðum lausnum framleiðanda eftir breytingar.
Nýtingarhlutfall og leyfilegt byggingarmagn helst óbreytt.

Upplýsingar um lóðir eftir breytingu:

• Gylfaflöt 2 = 2.937 m ²	Nýtingarhlutfall =0,5	Leyfilegt byggingarmagn = 1.468,5 m ²
• Gylfaflöt 4 = 3.638 m ²	Nýtingarhlutfall =0,5	Leyfilegt byggingarmagn = 1.819,0 m ²

Að öðru leyti gilda gildandi skilmálar deiliskipulags.

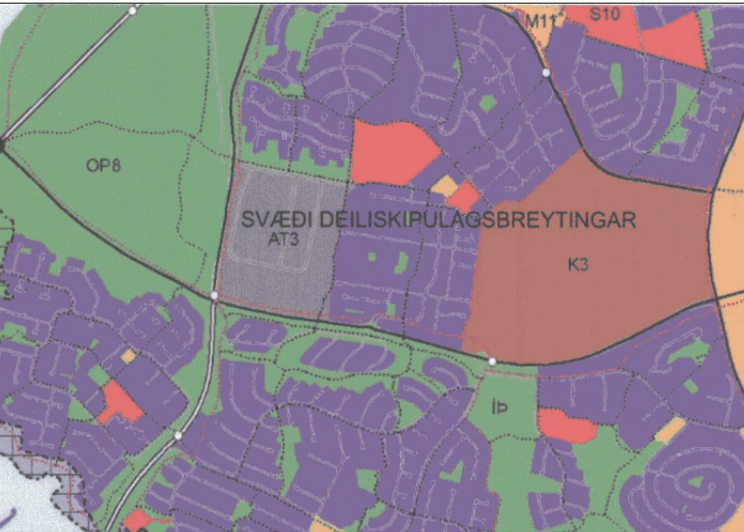

HLUTI AÐALSKIPULAGS REYKJAVÍKUR 2010-2030

SKÝRINGAR

	MÖRK DEILISKIPULAGSBREYTINGAR
	MÖRK GILDANDI DEILISKIPULAGS
	LÖÐAMÖRK
	BYGGINGARREITUR
	BINDANDI BYGGINGARLÍNA
	OPID SVÆÐI
	BÍLASTÆÐAKVÖÐ
	STÆRÐ LÖÐAR
	KVÖÐ UM GÓÐURSVÆÐI INNAN LÖÐAR
	GRÖÐUR
	NÚV.GRÖÐUR
	KVÖÐ UM AÐKOMU
	NYIR GÖNGUSTÍGAR/GANGSTÉTTIR
	NY GATA

NÚVERANDI DEILISKIPULAGSMÖRK
FYRIR GYLFAFLÖT ATHAFNARSVÆÐI
VIÐ GUFUNES

þakhalli	nýtingar hlutfall
mesta veggshæð	mesta mænishæð

Deiliskipulag þetta, sem fengið hefur meðferð í samræmi
við ákvæði 41. gr. skipulagslaga nr. 123/2010, var samþykkt í
_____ þann _____ 20____ og í
_____ þann _____ 20____
Tillagan var auglýst frá _____ 20____ með athugasemdafresti
til _____ 20____
Auglýsing um gildistöku deiliskipulagsins var birt í B-deild
Stjórnartíðinda þann _____ 20____.

Verkefni: **Gylfaflöt 2-4 112 Reykjavík**
lönaðarhúsnæði

Verkhluti: **Deiliskipulagsbreyting**

Teiknínúmer: **01**

Verknúmer: **17024**

Mælikvarði: **As indicated**

Teiknað: **15.05.2017**

Dagsetning: **15.05.2017**

Útgáfa: **15.05.2017**



Samþykkt: **15.05.2017**

BOLHOLT 8 - REYKJAVÍK
Sími: 570 5700 - FAX: 5705701
arkthing@arkthing.is - www.arkthing.is

SIGURDUR HALLGRÍMSSON
HJÓRTUR PÁLSSON

170753-3139ARKITEKT
BYGG.FR.

HÖNNUNUR ÁSKILUR SÉR ALLAN RÉTTI Á TEKNIÐUM - FÖLUFÖLÐUR ER HÁÐ SKRIFLEGU SAMÞYKKI

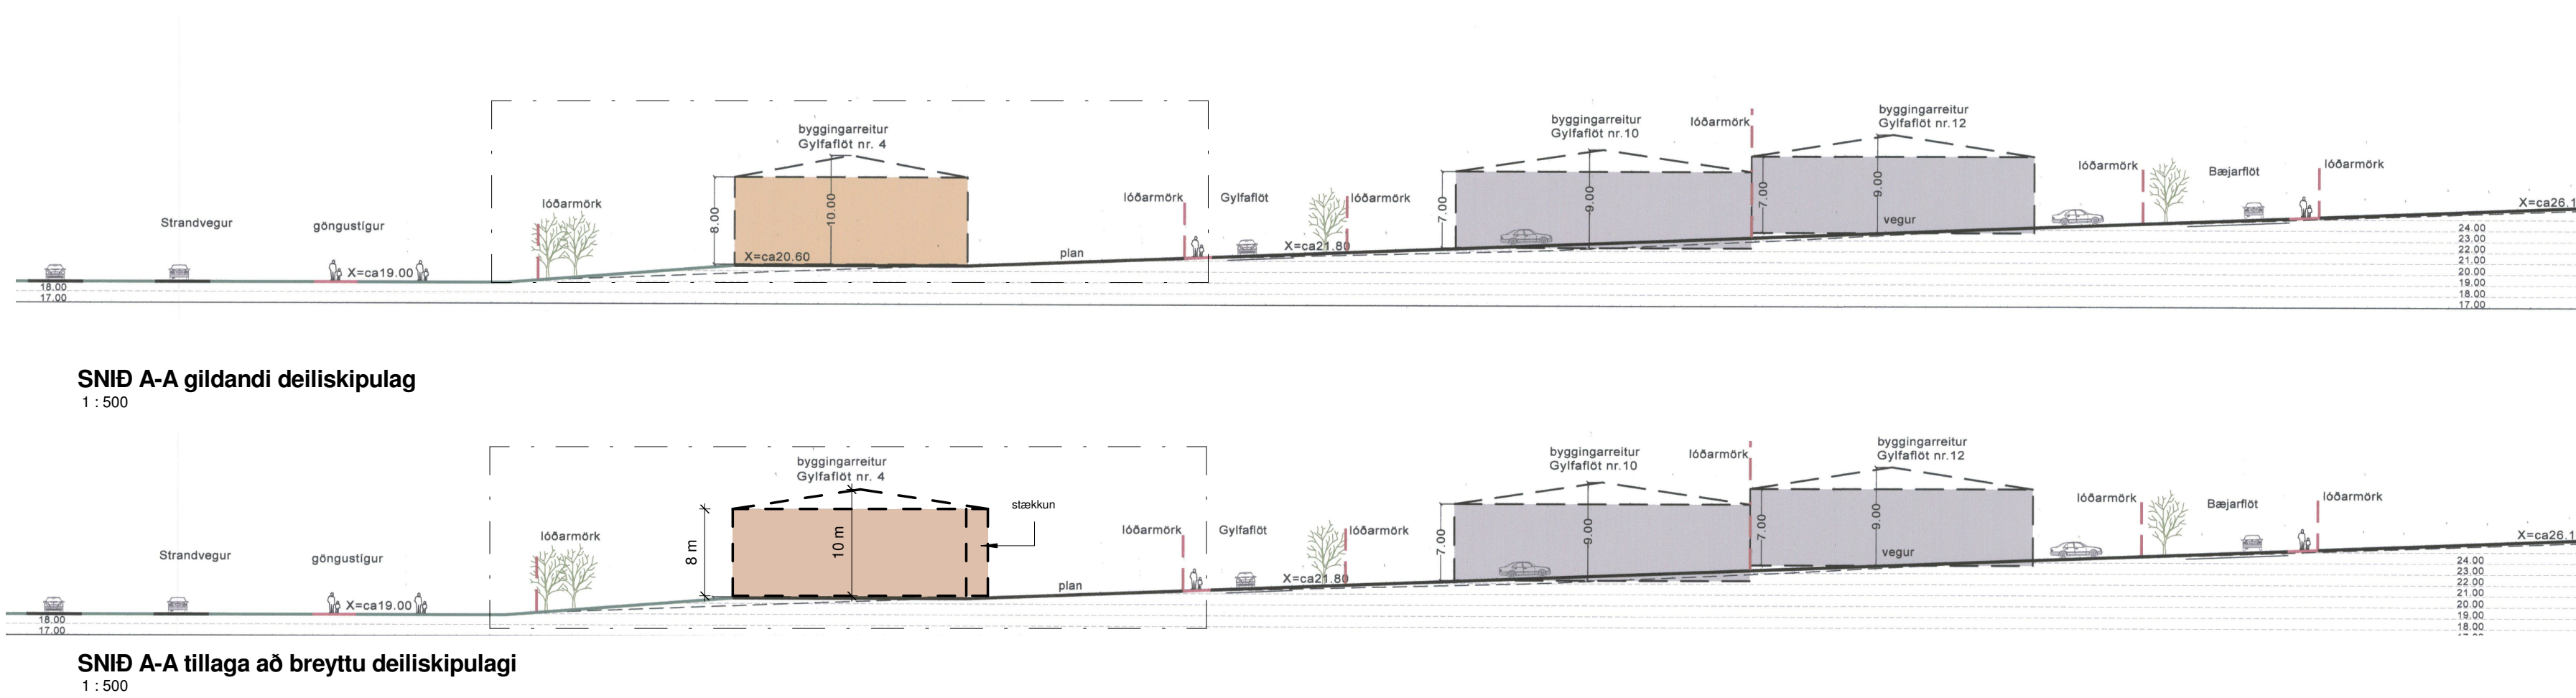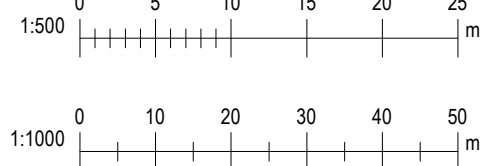

SNÍÐ A-A gildandi deiliskipulag
1 : 500

SNÍÐ A-A tillaga að breyttu deiliskipulagi
1 : 500