


Gildandi deiliskipulag Saltvíkur, Kjalarnesi, staðfest upphaflega í B-deild 27.10.1998, síðar breytt 10.06.2011 og 4 sinnum eftir það, sjá nánar í greinargerð.

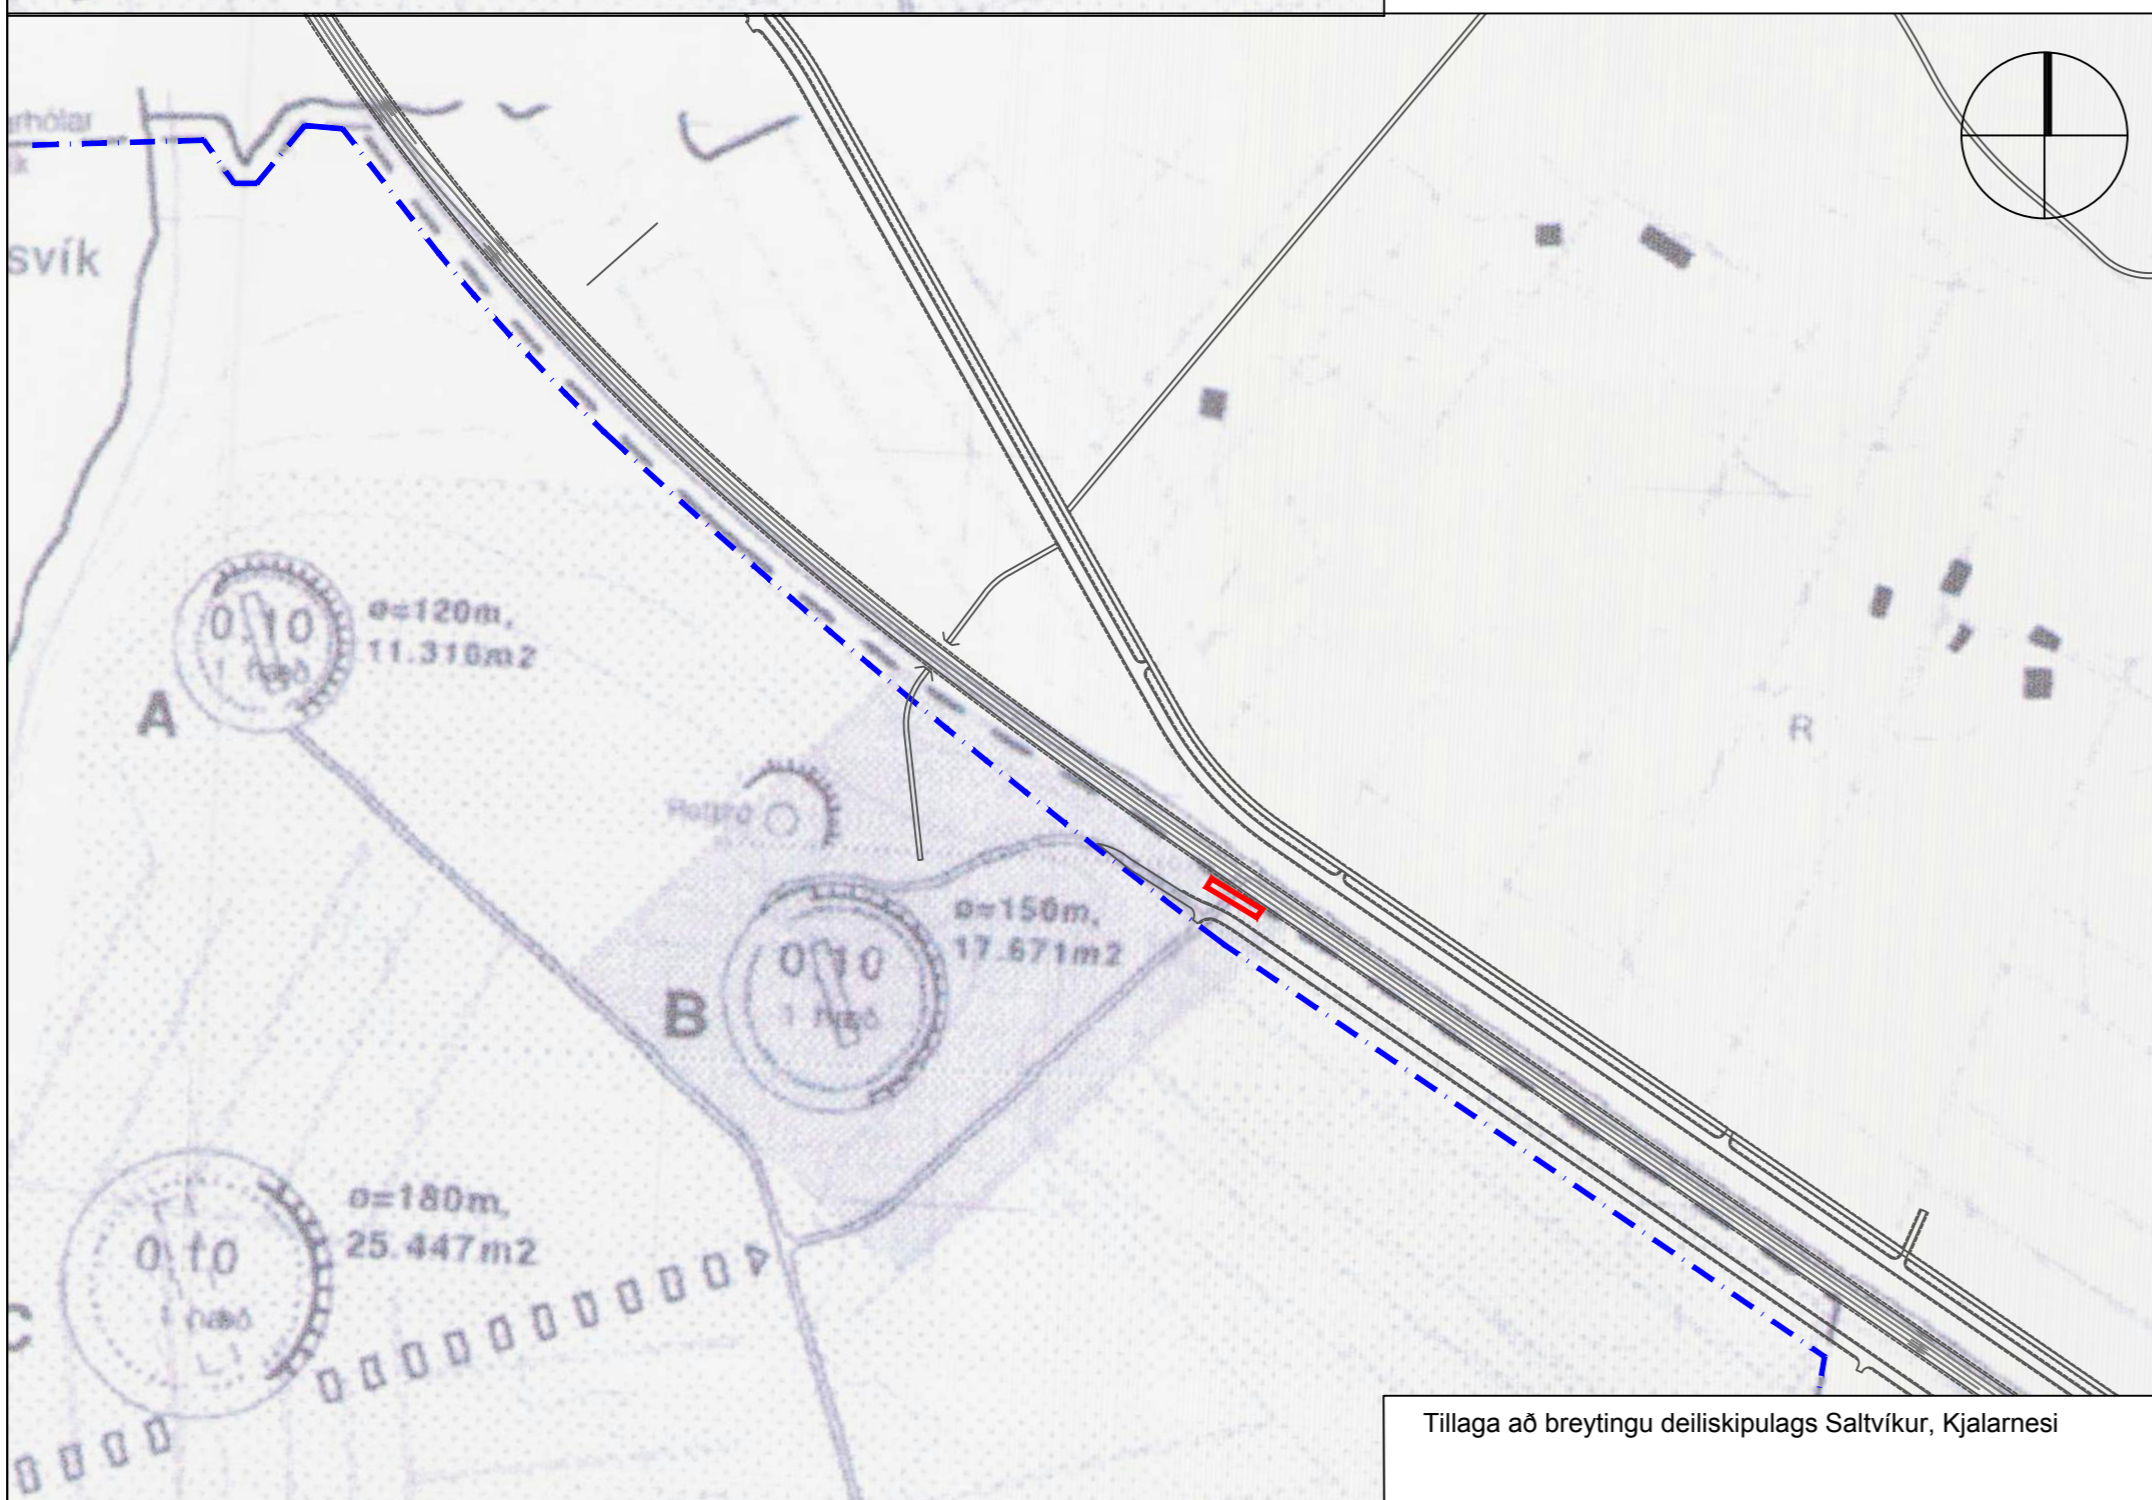


Tillaga að breytingu deiliskipulags Saltvíkur, Kjalarnesi

### Greinargerð


Markmið: Vegna nýs deiliskipulags fyrir Vesturlandsveg er afmörkun deiliskipulags Saltvíkur færð í suðvestur fjær Vesturlandsvegi og miðast við veghelgun Vesturlandsvegur. Einnig færirst vegtenging við Vesturlandsveg inn á hliðarveg.

Engin greinargerð var með upphaflegum uppdrætti og afmörkun skipulagsins því aðeins á uppdrætti. Breytingar sem gerðar hafa verið eftir breytinguna 10.06.2011 eru staðfestar í B deild 26.11.2012, 10.09.2013, 22.08.2014 og 29.06.2016. Engin þessara breytinga eftir 2011 sýna afmörkun alls skipulagsins meðfram Vesturlandsvegi og því er uppdrátturinn frá 2011 notaður.

Verið er að fækka vegtengingum við Vesturlandsveg til að bæta öryggi vegarins og í staðinn verða gerðir hliðarvegir sem tengjast hringtorgum. Ný vegtenging fyrir Saltvík tengist því hliðarvegi sem liggur til suðausturs að hringtorgi við Móa. Þar sem núverandi vegtenging er er gert ráð fyrir undirgöngum fyrir gangandi, hjólandi og ríðandi.

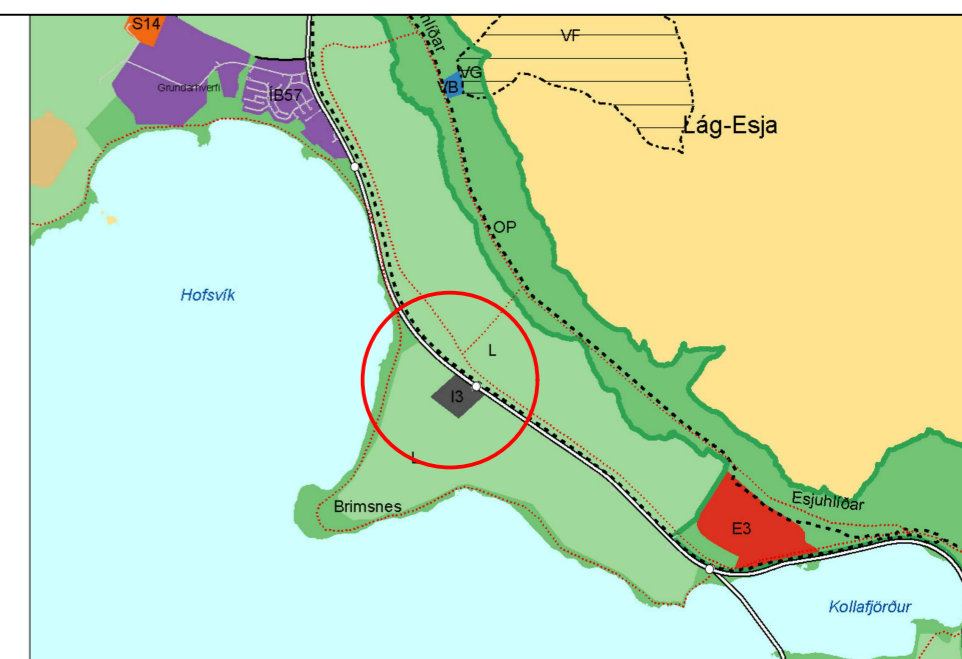

Hluti af aðalskipulagi Reykjavíkur 2010-2030

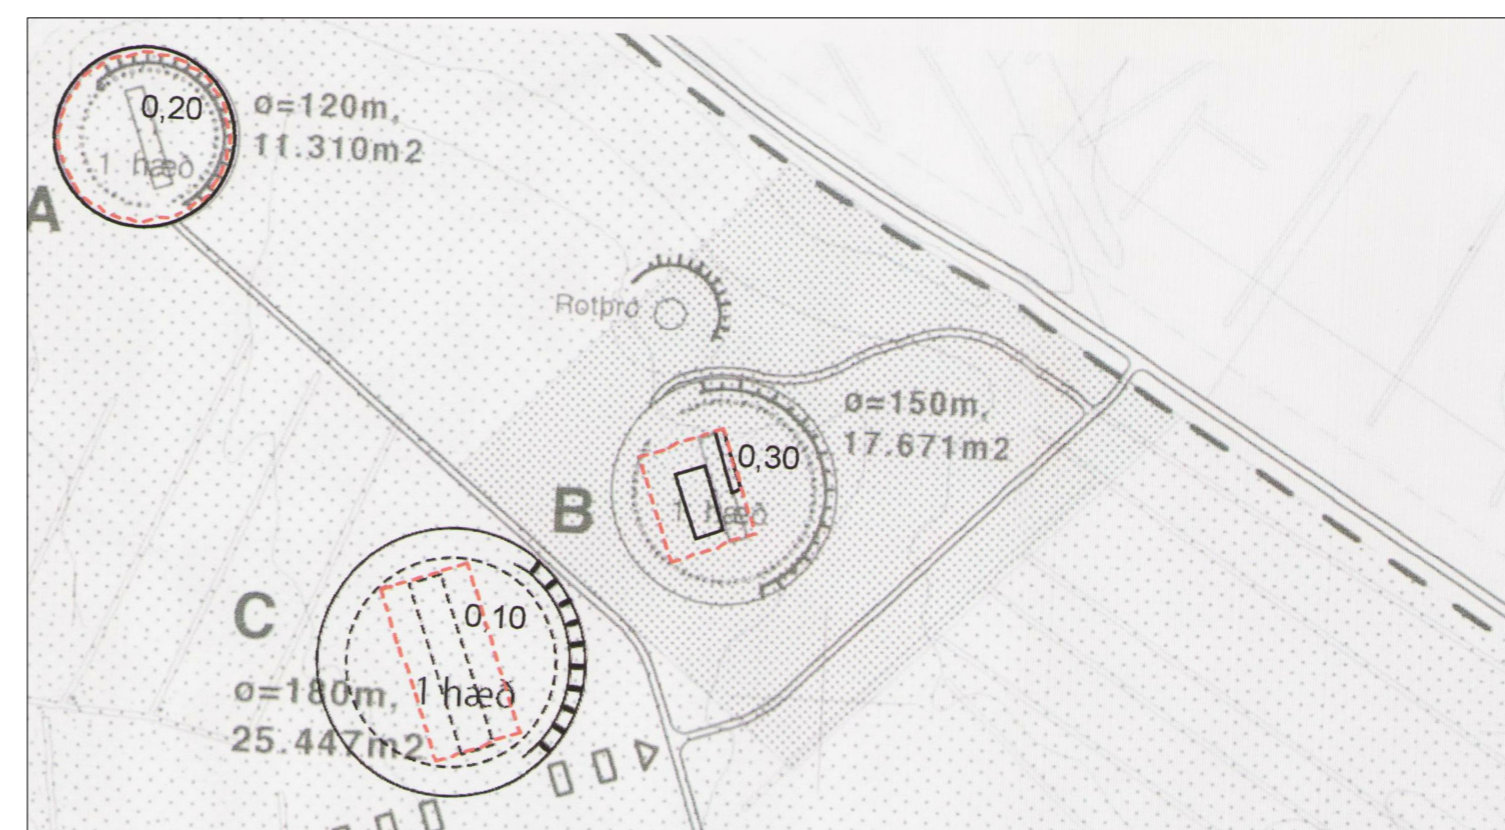

Gildandi deiliskipulag Saltvíkur, Kjalarnesi staðfest í B-deild 29.06.2016


Deiliskipulagsbreyting þessi sem fengið hefur meðferð í samræmi við ákvæði 2. mgr. 43. gr. skipulagslaga nr. 123/2010 var samþykkt í

þann \_\_\_\_\_ 20\_\_ og í \_\_\_\_\_ þann \_\_\_\_\_ 20\_\_.  
Tillagan var auglýst frá \_\_\_\_\_  
20\_\_ með athugasemdafresti til \_\_\_\_\_ 20\_\_.


Auglýsing um gildistöku breytingarinnar var birt í B-deild Stjórnartíðinda þann \_\_\_\_\_ 20\_\_.

### Skýringar


Gildandi deiliskipulagsmörk

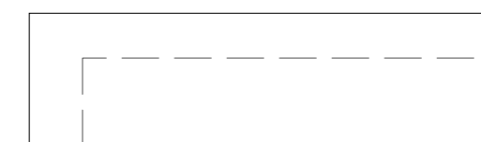

Ný deiliskipulagsmörk

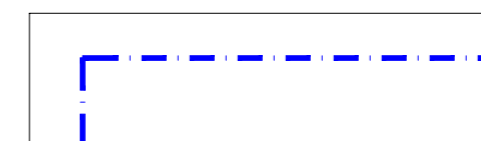

Lokun vegtengingar

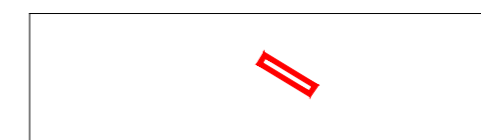

Reykjavík – Saltvík, Kjalarnesi  
Deiliskipulagsbreyting – Tillaga  
Breytt afmörkun og færsla vegtengingar

KVARDI-A2:	1:5000	TEIKN NR:	
DAGS:	06.03.2018	HANNAD:	FK
FLOKKUR:	0000-reyk-A	TEIKNAD:	HN
SKRÁ:	17178-Saltvík-dskbr	VERKNR:	17178

