



Borgarráð Reykjavíkur

Tjarnargötu 11
101 Reykjavík

Hér með sendist útskrift úr gerðabók umhverfis- og skipulagsráðs frá 28. febrúar 2018 varðandi eftirfarandi mál.

Óðinstorg reitur 1.181.0

Lögð er fram tillaga Teiknistofu Arkitekta Gylfa Guðjónssonar og félaga ehf dags. 21. febrúar 2018 að breytingu á deiliskipulagi fyrir reit 1.181.0. Tillagan gengur út á skilgreina borgartorg á skilgreindu svæði við Óðinstorg þar sem bílastæði eru í dag og fella niður lóðina 8a við Týsgötu sem verður hluti af nýja torginu.



Samþykkt að auglýsa framlagða tillögu, skv. 1. mgr. 41. gr. sbr. 1. mgr. 43. gr. skipulagslaga nr. 123/2010.

Visað til borgarráðs.

F.h. umhverfis- og skipulagssviðs

Harri Ormarsson

Fylgiskjal: tillaga Teiknistofu Arkitekta Gylfa Guðjónssonar og félaga ehf dags. 21. febrúar 2018

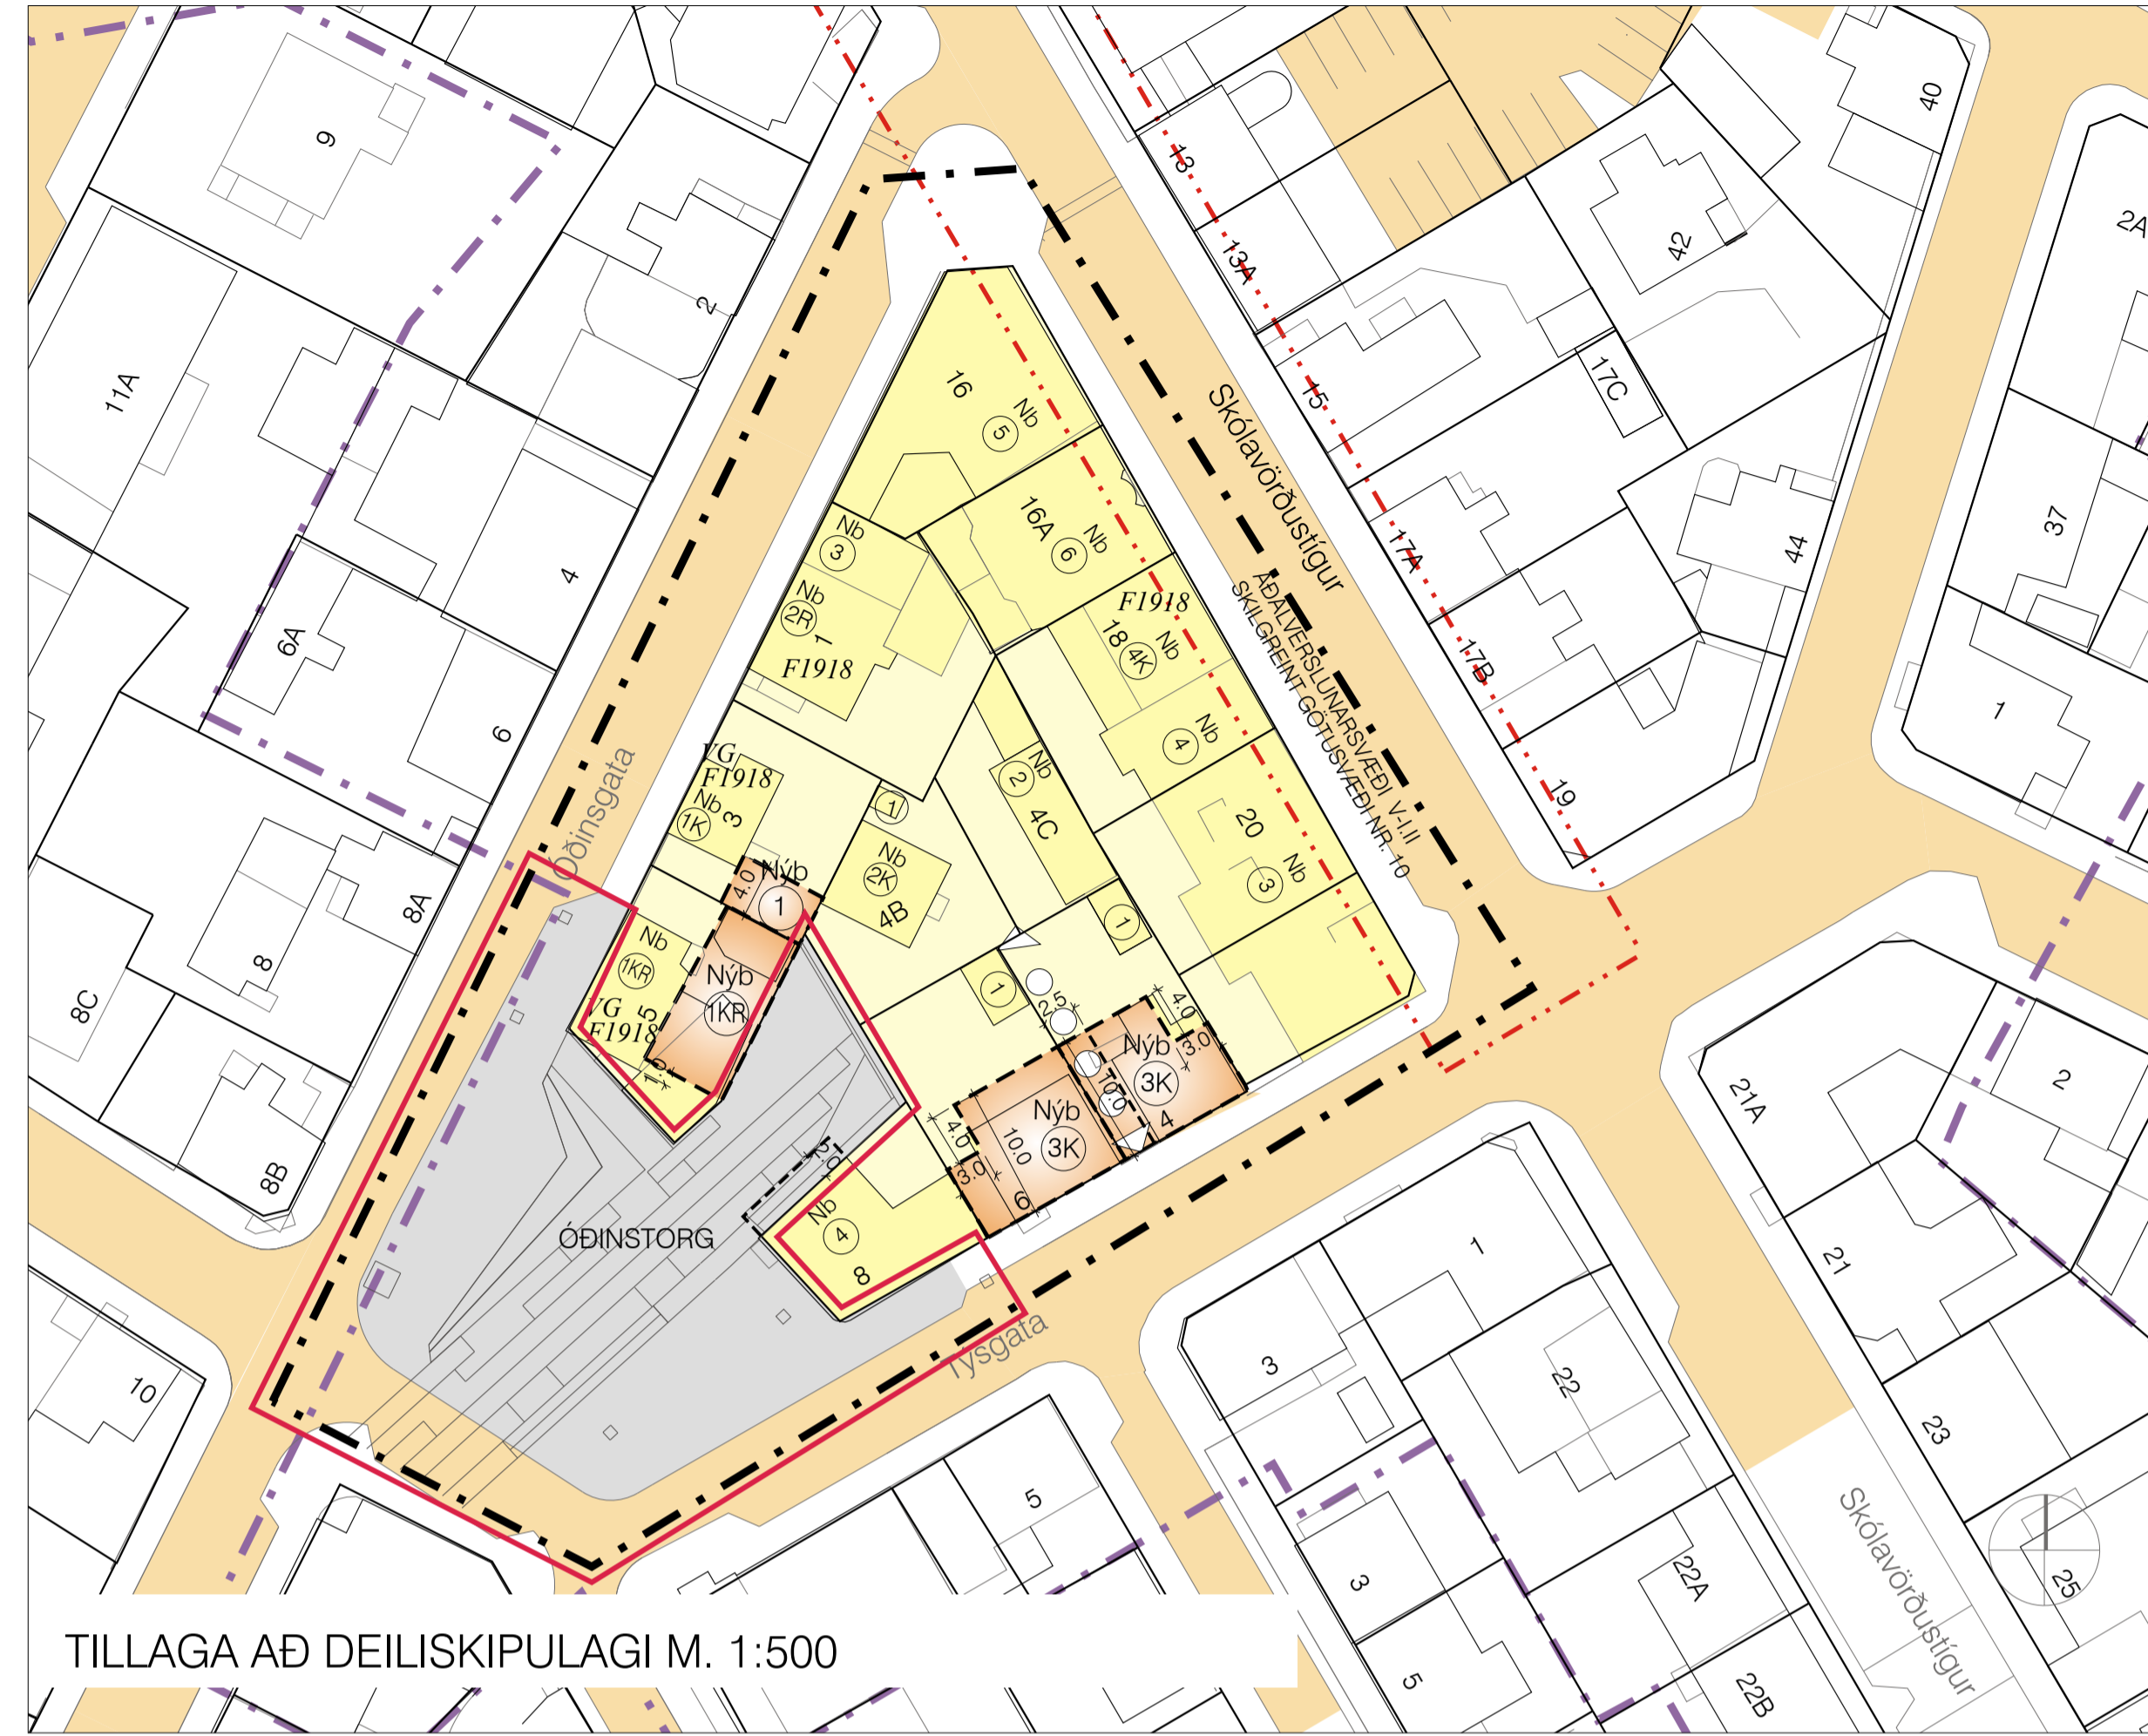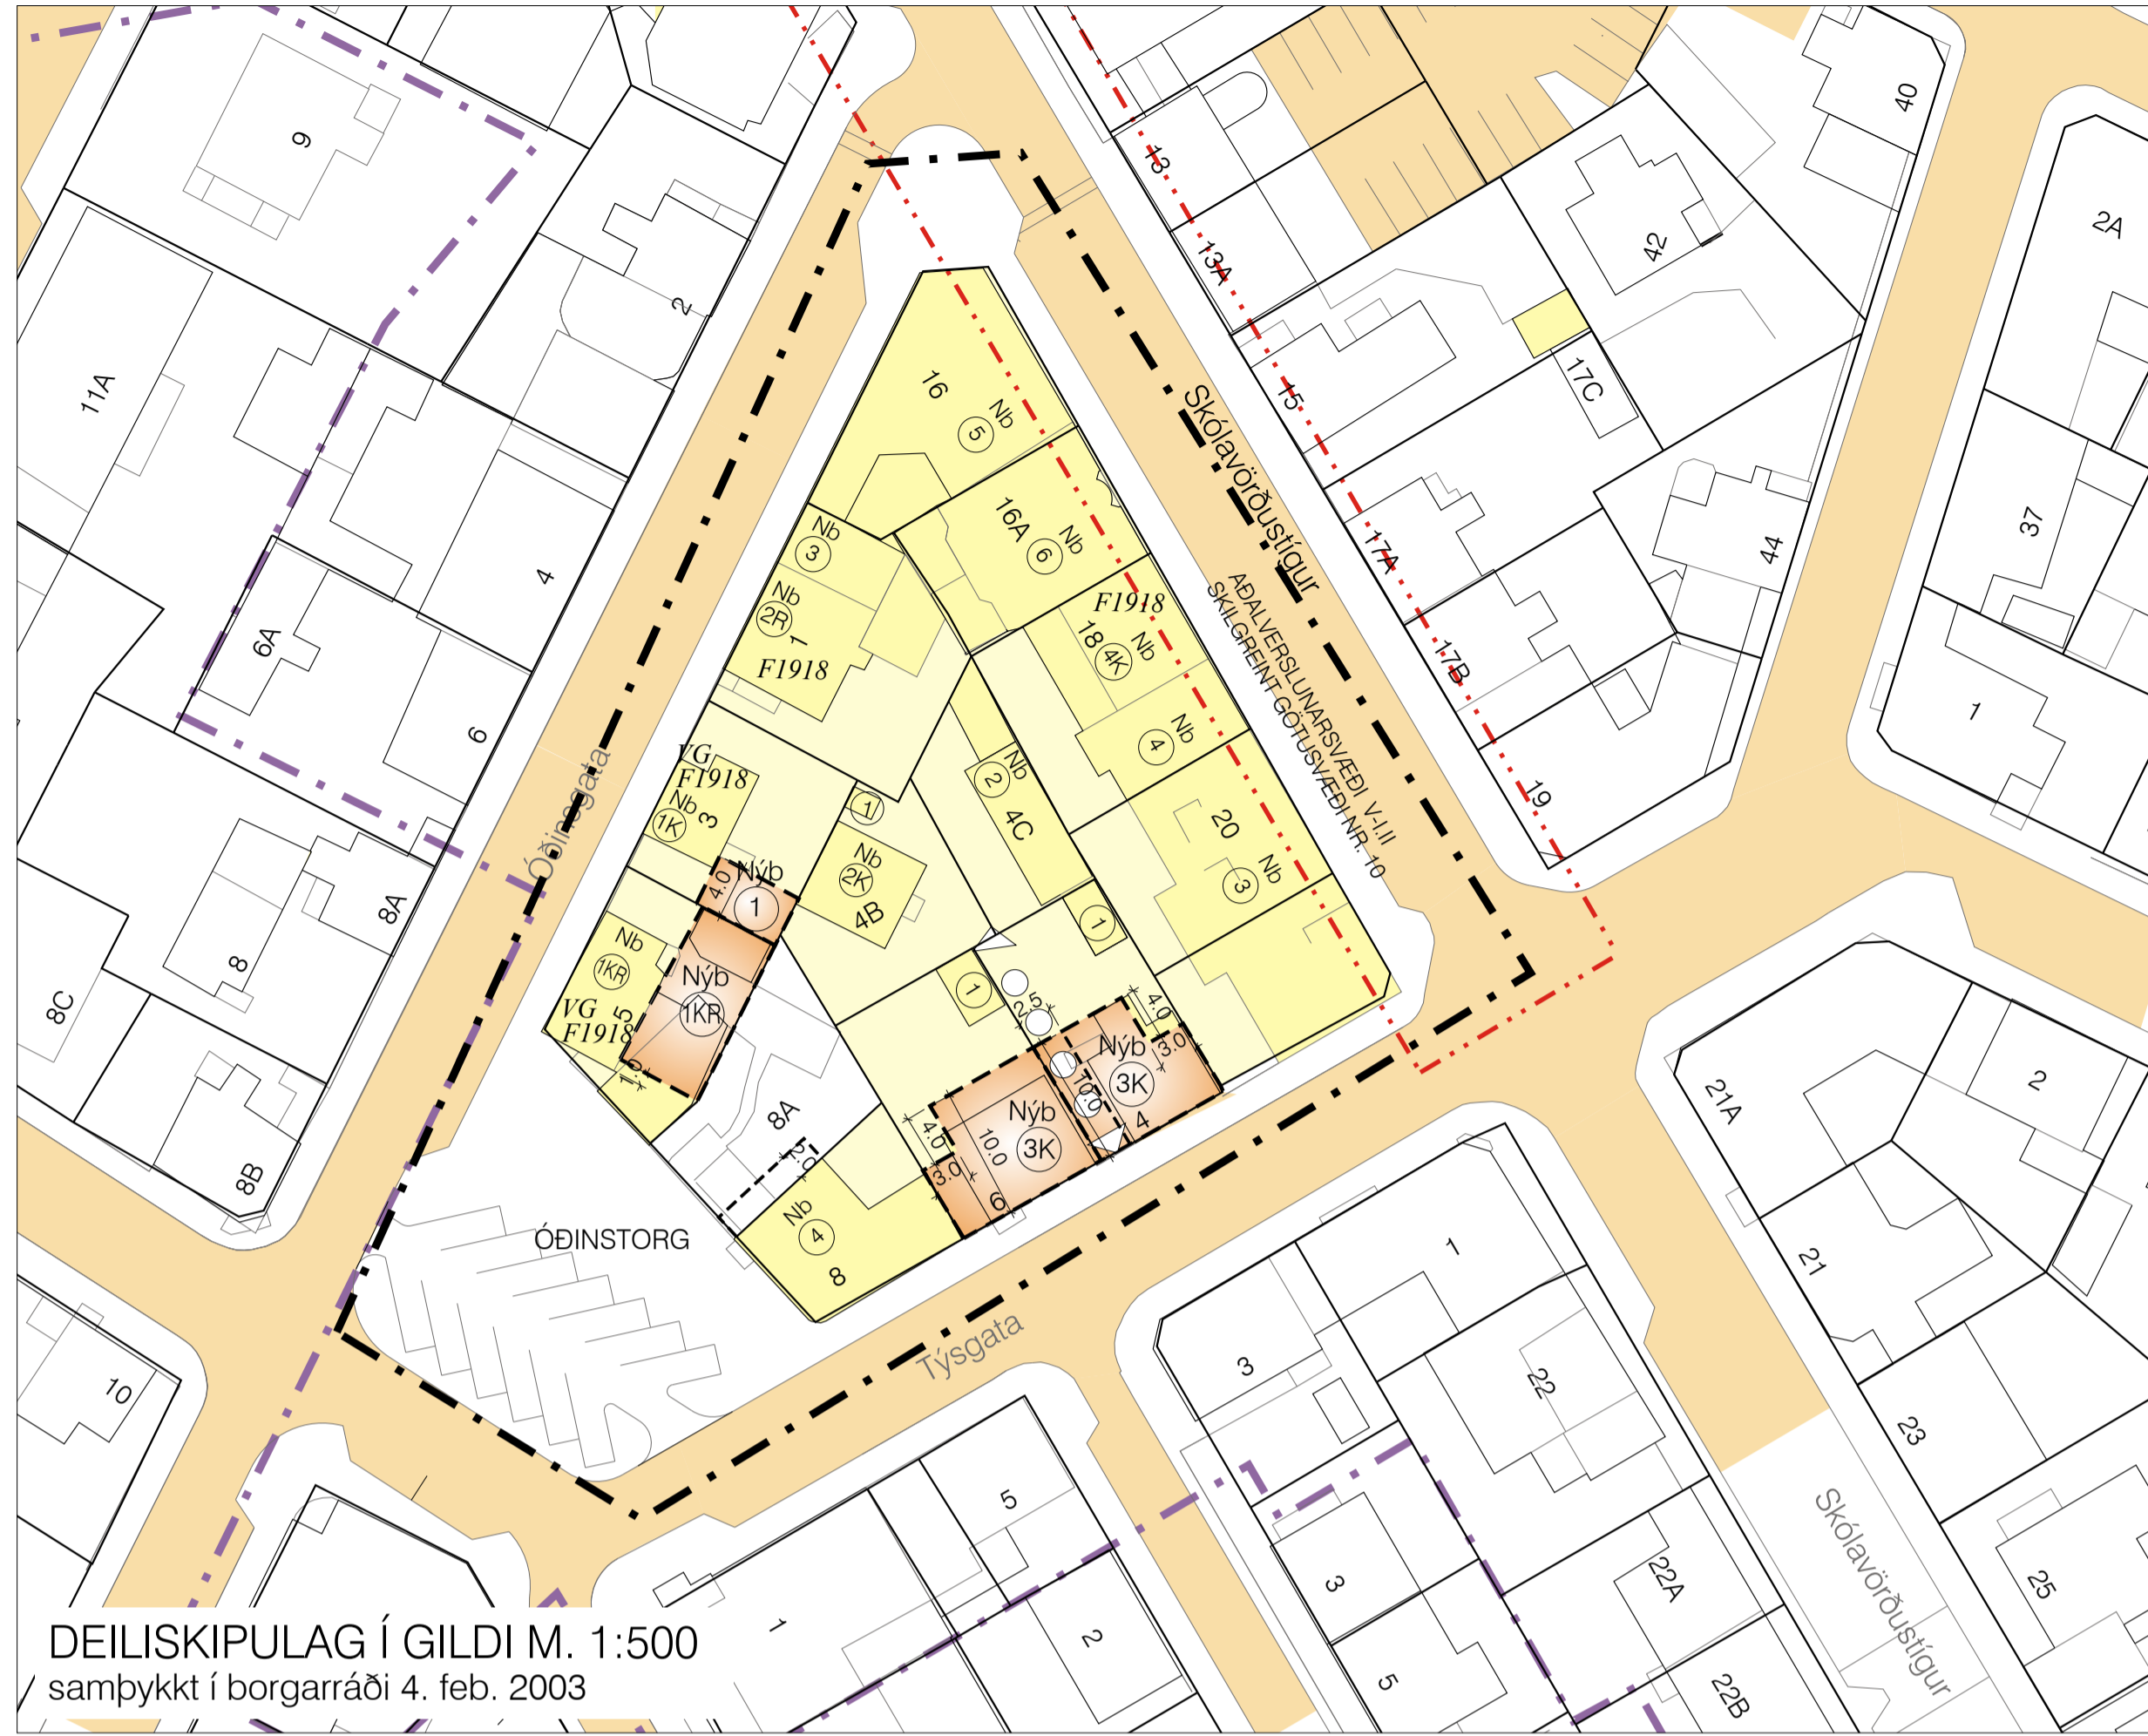

DEILISKIPULAG Í GILDI M. 1:500
samþykkt í borgarráði 4. feb. 2003

TILLAGA AÐ DEILISKIPULAGI M. 1:500

GREINAGERÐ:

ÓÐINSTORG

Í gildi er deiliskipulag fyrir reit 1.181.0 samþykkt 4. febrúar 2003 með síðari breytingum. Fyrir liggur forhönnun að nýju borgartorgi á Óðinstorgi sem var niðurstaða hönnunarsamkeppni frá árinu 2015. Til stendur að fara í framkvæmdir á torginu á næstunni og því liggur fyrir að breyta skipulaginu á svæðinu í samræmi við fyrirliggjandi hönnun. Lagt er til að fella niður núverandi bílastæði á torginu og til stendur hjá Samgöngudeild Reykjavíkur að endurskoða akstursstefnur við torg. Lagt er til að fella niður lóðina 8a við Týsgötu sem verður hluti af nýja borgartorginu.

Mörk skipulags stækka í átt að Óðinsgötu 7, gangstétt.



Að öðru leyti gilda eldri skilmálar sem samþykktir voru í borgarráði 4. feb. 2003.

Eftirfarandi breytingar hafa verið gerðar á deiliskipulagi reits 1.181.0

1. Óðinsgata 1 (samþykkt 26.10.2012)
2. Óðinsgata 3 (samþykkt 11.01.2013)
3. Óðinsgata 1 (samþykkt 13.08.2014)
4. Óðinsgata 1 (samþykkt 12.11.2014)
5. Týsgata 4B (samþykkt 27.03.2015)
6. Týsgata 8 (samþykkt 30.05.2017)



FRUMHÖNNUN TORG. GRUNNMYND (EKKI Í KVARÐA).

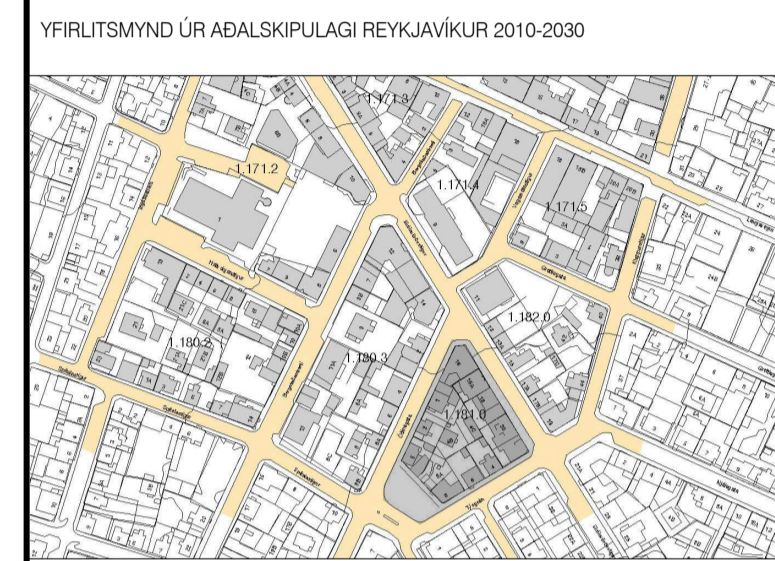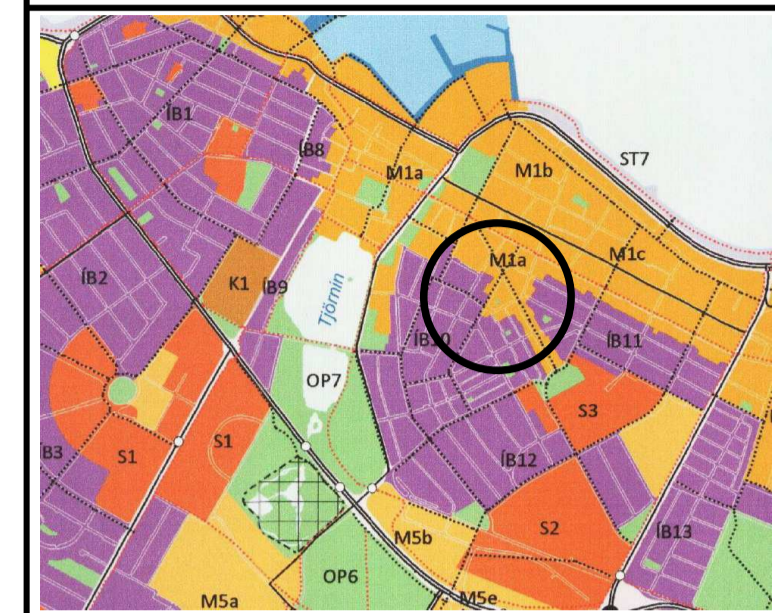

REITUR 1.181.0

SKÝRINGAR:

	AFMÖRKUN DEILISKIPULAGSREITS
	AFMÖRKUN BREYTINGA
	AFMÖRKUN MIÐBORGARINNAR
	MÖRK SKILGREINIS GÖTUSVÆDIS
	Nyb NÚVERANDI BYGGINGAR
	Nyb BYGGINGAREITUR HÁMARK
	BINDANDI BYGGINGARLÍNA
	BYGGINGAREITUR NEDANJARÐAR
	MEGIN MENISSTEFNA
	LÖBARMÖRK
	BORGARTORG
	HÆÐIR / KJALLARI / NYTANLEGT RIS
	LEYFILEG HÆKKUN HÚSS, HÆÐ OG ÞAKFORM VERÐI Í SAMRÆMI VIÐ AÐLIGGJANDI HÚS
	FJÖLDI BÍLASTÆÐA Á LÖÐ
	FJÖLDI BÍLASTÆÐA Í BILGÆMSLU
	VERNDUN GÖTUMYNDI
	BYGGINGAR REISSTAR FYRIR 1918
	GÓLFKÖTI AÐALHÆÐAR
	ÞAKKÖTI (HÁMARK)
	BYGGINGARÁR
	HÚSNÚMER
	KVÖÐ UM GÖNGUTENGSL
	KVÖÐ UM UMFERÐ
	GÖNGUSTÍGUR
	INNKEYRSLA Í BÍLASTÆÐISHÚS / KJALLARA

Nánari skilmálar, markmið og forsendur deiliskipulagsins koma fram í heftinu "Miðborgarsvæði Reykjavíkur. Greinagerð og deiliskipulagsáætlingar fyrir staðgreinireit 1.181.0.

SAMÞYKKTIR:

Deiliskipulagsbreyting þessi sem fengið hefur meðferð í samræmi við ákvæði 1. mgr. 43. gr. skipulagslaga nr. 123/2010 var samþykkt í _____ þann _____ 20__ og í _____ þann _____ 20__.

Tillagan var auglýst frá _____ 20__ með athugasemdarfræsti til _____ 20__.

Auglýsing um gildistöku breytingarinnar var birt í B-dæld Stjórnartíðinda þann _____ 20__.

TEIKNISTOFA ARKITEKTA
GYLFI GUÐJÓNSSON OG FÉLAGAR ehf.
arkitektar hf.

VEGMÚLA 2
SÍMI 552-8740
NETFANG: gylhan@teikna.is

108 REYKJAVÍK
www.teikna.is
jghann@teikna.is

HANNAÐ: JEJ
TEIKNAD: AS
KVAÐI: 1:500 á A1
DAGI: 2018-02-21
BREYTT:

001

REYKJAVÍKURBORG
UMHVERFS- OG SKIPULAGSSVIÐ
Borgartani 12-14, 108 Reykjavík, s. 411 11 11