



Reykjavík 22.03.2018

Borgarráð Reykjavíkur

Tjarnargötu 11  
101 Reykjavík

Hér með sendist útskrift úr gerðabók umhverfis- og skipulagsráðs frá 21. mars 2018 varðandi eftirfarandi mál.


### Skólavörðustígur 36

Lögð fram að umsókn Arwen Holdings ehf. dags. 13. mars 2018 ásamt bréfi dags. 13. mars 2018 varðandi breytingu á deiliskipulagi reits 1.181.4, Lokastígsreits 4, vegna lóðarinnar nr. 36 við Skólavörðustíg. Í breytingunni felst að auka byggingarmagn á 1. hæð að suðvestur lóðarmörkum, nýta þakhæð 1. hæðar að hluta sem þaksvalir og stækka og hækka stigahúsið, samkvæmt uppdr. ARKHD dags. 12. mars 2018.

*Samþykkt að auglýsa framlagða tillögu, skv. 1. mgr. 41. gr. sbr. 1. mgr. 43. gr. skipulagslaga nr. 123/2010.*


*Visað til borgarráðs.*

F.h. umhverfis- og skipulagssviðs


  
Björgvin Rafn Sigurðarson

Fylgiskjal: uppdr. ARKHD dags. 12. mars 2018.

# DEILSKIPULAGSSKILMALAK LOKASTÍGSREITUR 4

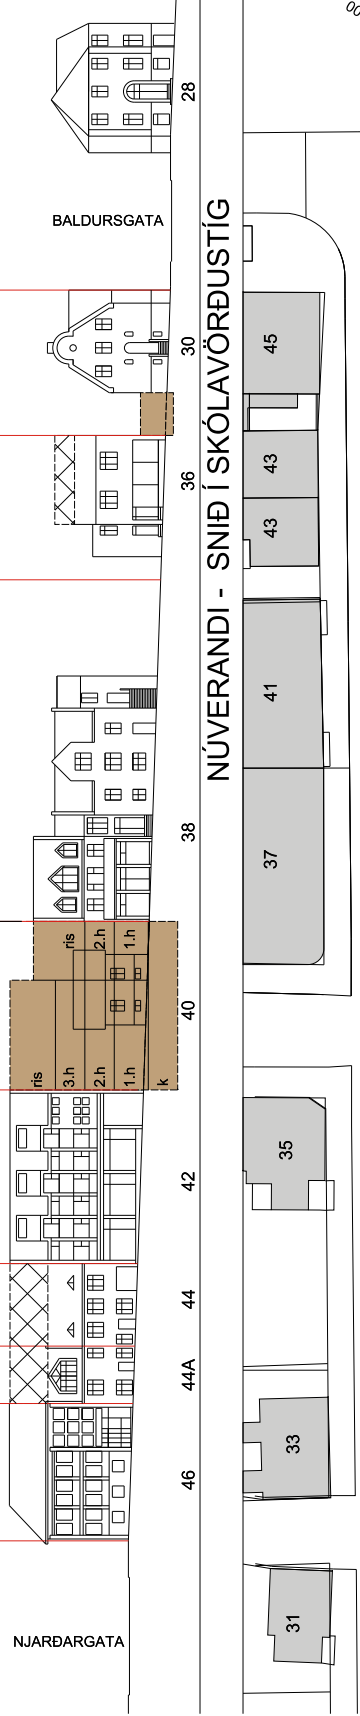

## NÚVERANDI - DEILSKIPULAGSUPPDRATTUR 1:500

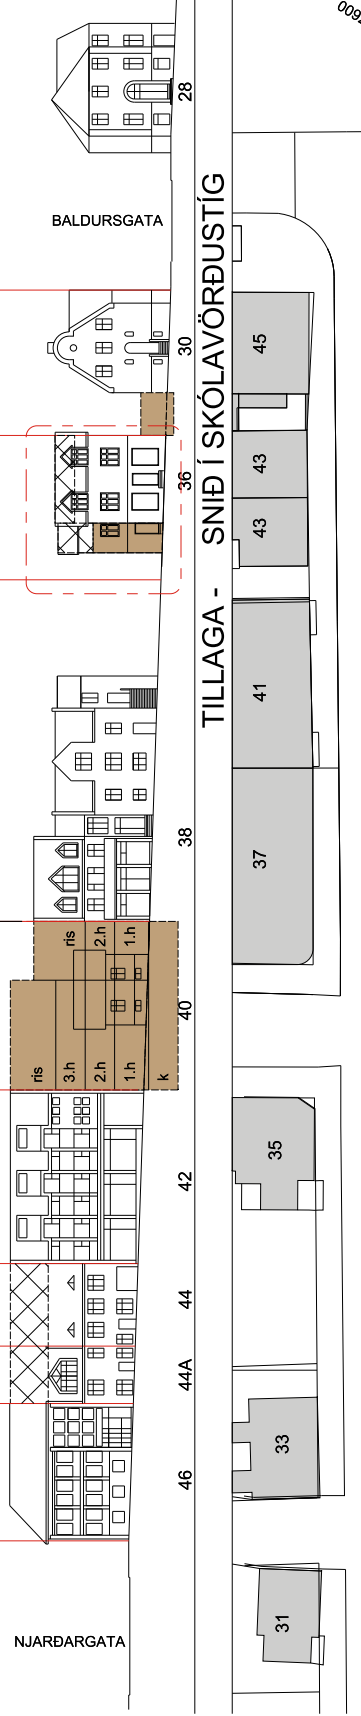

## TILLAGA - SNÍÐ Í SKÓLAVÖRÐUSTÍG




1.A BYGGINGARVÖGULEIKAR, ALLAR LÓDIR  
Heimilt er að byggja kvisti á risþök í samræmi við byggingarreglugerð og byggingarskil húsa og skal fjarlægð þeirra frá bakendri eigi vera minni en 1,0 m.  
Heimilt er að byggja litlar viðbyggingar við hús, allt að 12 m<sup>2</sup> í samræmi við byggingarskil húsa. Bygging má nýtt svailr utan byggingarreita. Þar sem ekki er um byggingarskil að ræða er átt við útmörk húsa.  
Þær eiga að falla vel að stíli húsa og mega ekki koma nær lóðarmörkum en sem nemur dýpt þeirra þar sem um randbyggingu er að ræða. Svailr mega ekki vera dýpri en 1,5 m. Þar sem aðstæður leyfa er heimilt að byggja litlar geymslur á baklóðum þar sem aðstæður leyfa er heimilt að byggja litlar geymslur á baklóðum allt að 6 m<sup>2</sup>. Hámarkshæð er 2,5 m. Ef fjarlægð viðbygginga og geymslur frá lóðarmörkum er minni en 3,0 m, þarf samþykki lóðarhafa aðliggjandi lóða.  
Allar stærðir eru til viðmiðunar, nánari útfærslu skal sýna á byggingarnefndarefningum.

## FYRIR BREYTINGU

NÚVERANDI ÁSTAND - SKÓLAVÖRÐUSTÍGUR 36			
HEITI LÓÐA	BYGG.ÁR/LÓÐ m <sup>2</sup> /BYGG.M*2	N	NOTKUN
Skólavörðustígur 36	1922	216 m <sup>2</sup>	150.2 m <sup>2</sup> 0.69 versli/skrifstúsiú
SKILMÁLAR FYRIR SKÓLAVÖRÐUSTÍG 36			
HEITI LÓÐA	LÓÐ m <sup>2</sup>	BYGG.M *2	N
Skólavörðustígur 36	216	200.0 m <sup>2</sup>	0.92
Heimilt að auka byggingarmagn á lóð með því að hækka ris. Verndun byggðamynsturs (VB).			

\*2 Upplýsingar um núverandi gerð, stærðir og aldur húsa eru fengnar frá Fasteignamatari ríkisins. Settur er fyrirvarð um að þær upplýsingar séu rétt skráðar þar.

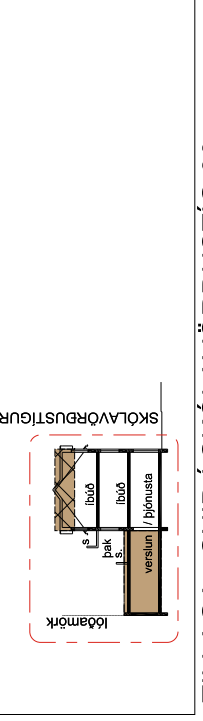

## TILLAGA SNÍÐ Í SKÓLAVÖRÐUSTÍG 36


### EFTIR BREYTINGU

EFTIR BREYTINGU - SKÓLAVÖRÐUSTÍGUR 36						
HEITI LÓÐA	BYGG.ÁR	LÓÐ m <sup>2</sup>	BYGG.M	N	NOTKUN	HÆÐ HÚSS
Skólavörðustígur 36	1922	216 m <sup>2</sup>	281,5 m <sup>2</sup>	1,3	verslun og þjónusta á 1.h hæð á 2. og 3.hæð.	1h og 3h

SKILMÁLAR	
1.	Heimilt er að auka byggingarmagn á 1. hæð að suðvestur lóðarmörkum.
2.	Heimilt er að nýta þakhæð 1. hæðar sem þaksvailr, þ.e. dýpt þaksvaila má vera allt að 3 m.
3.	Heimilt er að stækka og hækka stíghúsið.

Að öðru leyti vísað í gildandi deiliskipulagsskilmála fyrir Lokastígsreit 4, dags.: 10.12.2009.

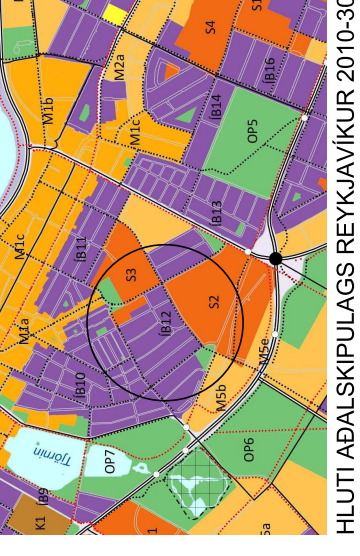

### SKÝRINGAR

— DEILISKIPULAGSMÖRK  
- - - AFMÖRKUN DEILISKIPULAGSBREYTT.

LOÐARMÖRK  
NÚVERANDI BYGGINGAR  
TILLAGA AÐ NIBURRIFI  
LEYFILEG HÆKKUN HÚSS-HÁMARKSHÆÐ  
LEYFILEG VIÐBYGGING-HÁMARKSSTÆRÐ  
VERNDUN 20. ALDAR BYGGINGA  
TILLAGA AÐ FRÍÐUN  
F1918 - HUS REIST FYRIR 1918  
VERNDUN BYGGÐAMYNSTURS

MEGIN MÆNISSTEFNA  
BILAST/ÆÐI  
14 HUSNÚMÉR  
L LÓÐARSTÆRÐ Í M2  
h HÆÐIR HÚSA (FJÖLDI) s SVALIR

k KJALLARI  
r RISHVÆÐ  
s SVALIR

## SKÓLAVÖRÐUSTÍGUR 36

### SAMÞYKKTIR

Deiliskipulagsbreyting þessi sem fengið hefur meðferð í samræmi við ákvæði 1. mgr. 43. gr. skipulagslaga nr. 123/2010 var samþykkt í \_\_\_\_\_ pann \_\_\_\_\_ 20 \_\_\_\_\_ og í \_\_\_\_\_ pann \_\_\_\_\_ 20 \_\_\_\_\_.

Tillagan var auglýst frá \_\_\_\_\_ 20 \_\_\_\_\_ með athugasemdafresti til \_\_\_\_\_ 20 \_\_\_\_\_

Auglýsing um gildistöku breytingarinnar var birt í B-deild Stjórnartíðinda pann \_\_\_\_\_ 20 \_\_\_\_\_.

### LOKASTÍGSREITUR 4 SKÓLAVÖRÐUSTÍGUR 36 DEILISKIPULAGSBREYTING

stgr: 1.181.4  
VERK NR: 254 - 2 - B1  
KVARDI: 1:500  
DAGS: 12. mars 2018  
BLAÐSTÆRÐ A2

**ARKHD**  
ARKITEKTAR HJÓRDIS & DENNIS  
DENNIS DAVID, JÓHANNESSON ARKITEKT FAI  
HJÓRDIS SIGURGISLADÓTTIR ARKITEKT FAI  
KLAPPARSTÍG 27, 101 REYKJAVÍK  
SÍMI: 562 3211 GSM: 696 4202 NETTFANG: arkhd@arkhd.is