



Reykjavíkurborg

Reykjavík 15.09.2022

Borgarráð Reykjavíkur
Tjarnargötu 11
101 Reykjavík

Hér með sendist útskrift úr gerðabók umhverfis- og skipulagsráðs frá 14. september 2022 varðandi eftirfarandi mál.

Stefnisvogur 1 og 2 (reitir 1-2 og 1-6)

Lögð fram umsókn Hjalta Brynjólfssonar, dags. 13. apríl 2022 varðandi breytingu á deiliskipulagi Vogabyggðar, svæðis 1, vegna lóðanna nr. 1 og 2 við Stefnisvog (reitir 1-2 og 1-6). Eftirfarandi breytingar eru gerðar á lóð 1-2: Byggingarmagn bílgeymslu neðanjarðar eykst (flyst til frá lóð 1-6) og lóð 1-2 leysir bílastæði innan eigin lóðar. Byggingarmagn B-rýmis eykst um 30 m². Heildarbyggingarmagn lóðar eykst. Eftirfarandi breytingar eru gerðar á lóð 1-6: Fjórir húshlutar í stað þriggja ofan á bílageymslu og bundin byggingarlína íbúðarhúss ofan á bílgeymslu breytist samhliða. Byggingarreitur og skörð með dvalarsvæðum milli húshluta breytast/færast til. Íbúðum er fjölgað úr 51 íbúð í 60 íbúðir. Byggingarmagn bílgeymslu neðanjarðar minnkar (flyst til yfir á lóð 1-2) og lóð 1-6 leysir bílastæði innan eigin lóðar. Byggingarmagn neðanjarðar eykst. Heildarbyggingarmagn lóðar minnkar. Fjórar innkeyrslur í bílgeymslu í stað þriggja. Ofanvatnslausnir og svæði með gegndræpu yfirborði breytist í samræmi við breytingu á húshlutum, samkvæmt deiliskipulags- skýringaruppdr. Arkþing/Nordic ehf., ódags. Einnig er lagt fram bréf hönnuðar, dags. 7. júlí 2022 og skilmálar fyrir húsbyggingar og mannvirki á lóð dags. 26. janúar 2018, síðast br. 5. apríl 2022. Lagt er til að tillagan verði afgreidd í auglýsingu.

*Samþykkt að auglýsa framlagða tillögu, skv. 1. mgr. 41. gr. sbr. 1. mgr. 43. gr. skipulagslaga nr. 123/2010.
Vísad til borgarráðs.*

Björn Ingi Edvardsson, verkefnastjóri tekur sæti á fundinum undir þessum lið.

F.h. umhverfis- og skipulagssviðs

Glóey Helgudóttir Finnsdóttir

Fylgiskjöl: deiliskipulags- skýringaruppdr. ódags, bréf hönnuðar, dags. 7. júlí 2022 og skilmálar fyrir húsbyggingar og mannvirki á lóð dags. 26. janúar 2018, síðast br. 5. apríl 2022.


[illegible]

This architectural elevation drawing shows a long, low-profile building complex. The structure is composed of several interconnected volumes, some of which are highlighted with red dashed outlines. The building features a mix of light-colored and dark-colored facades. In the foreground, there is a parking area with several cars parked. To the left, a vertical label 'Kjalavogur' is positioned next to a small tree. The overall style is a clean, technical architectural rendering.

Architectural elevation drawing of the Stefisvögur building complex. The drawing shows a modern multi-story building with a red dashed line indicating a height limit. The building is situated behind a road with trees and a parking area. The drawing is labeled 'Stefisvögur' and 'Lóð 1-1'.

SKILMÁLATAFLA FYRIR BREYTINGU			
Löð 1-2	Hámark	Lágmark	Athugasemdir
Löð m2	4235		3150 Stærð byggingarreiðs m²
Heildarbyggingarmagn	9720		A+B rými, húsnæði, bilageymslur, svalir ofl.
Byggingarmagn m²	7140	4760	A+B rými, húsnæði 2-5 hæðir og kennileiti + 1hæð 200m²
Bilageymslur m²	1085		Brúttóstærð bilastæða allt að 35m²/1stæði
Byggingarmagn neðanjarðar m2	1070		Geymslur, hjólageymslur, tæknirými
Svalir, skyggni ofl. m²	425		8-rými
Landnotkun			Íbúðabyggð
Starfsemi			Nýta má allt að 20% húsnæðis fyrir atvinnustarfsemi
Sjá Vögabyggð svæði 1 og 2 - Deiliskipulag			Almenn greinargröð og skilmálar fyrir innviði, gr. 4.5, 5.0, 5.1
Kvaðir			Kvöð um holræsi og graftarétt
Skilmálar			Íbúðir
Fjöldi íbúða stk.	71	48	2 herb. 20%, 3 herb. 35%, 4 herb. 35%, 5 herb. og stærra 10%
Leiguíbúðir (þar af)	18	12	25% af fjölda íbúða á lóðum með fleiri en 20 íbúðir
Félagsbústaðir (þar af)	4	2	5% af fjölda íbúða á lóðum með fleiri en 40 íbúðir
Fjöldi bilastæða stk.	71		Fjöldi bilastæða á lóð og eða á lóð 1-6, lágmark 0,8 P/íbúð
Hámarksfjöldi bíla á iöð	31		
Sameiginlegur garður m²		850	20% af flatarmáli iðóar er lágmark
Gróðurpekja m²		2118	50% af flatarmáli iðóar er lágmark
Hljóðvist			Umferðarhávaði yfir 55db við Kleppsmýrarveg
			Hávaði frá hafnarstarfsemi

Lóð 1-6		Hámark	Lágmark	Athugasemdir
Lóð m²	4120	4120	4120	Stærð byggingarreits m²
Heildarbyggingarmagn	12230	2500	A+B rými, íbúðarhúsnæði, bilageymslur, svalir ofl.	
Byggingarmagn m²	5650		A+B rými, íbúðir 3 hæðir ofan á bilageymslu	
Bilageymslur m²	5165	2500	A+B rými	
Byggingarmagn undir íbúðum m²	850		Geymslur, hjólageymslur, tæknirými	
Svalir, skyggni ofl. m²	565		B-rými, vetrargarður	
Landnotkun			Íbúðarbyggð	
Starfsemi			Nýta má allt að 20% húsnæðis fyrir atvinnustarfsemi	
Sjá Vogabyggð svæði 1 og 2 - Deiliskipulag			Almenn greinargerð og skilmálar fyrir innviði, gr. 4.5, 5.0, 5.1	
Kvaðir			Bilageymslur fyrir lóðir á svæði 1 í Vogabyggð	
Skilmálar			Íbúðir	
Fjöldi íbúða stk.	51		2 herb. 20%, 3 herb. 35%, 5 herb. + 10%	
Leigubíðir (þar af)	5		10% t.d. Stúdentar, aldraðir, búseturéttaríbúðir	
Félagsbústaðir (þar af)	10		20% og /eða húsnæðirfélag án hagnaðarsjónarmiða	
Fjöldi bilastæða stk.	51	41	Fjöldi bilastæða fyrir íbúðir á lóð, lágmark 0,8 P/íbúð	
Sameiginlegur garður m²			820 20% af flatarmáli lóðar er lágmark	
Gróðurþekja m²			2060 50% af flatarmáli lóðar er lágmark	
Hljóðvist			Hávaði frá hafnarstarfsemi	
Skilmálar			Bilageymsla	
Tilgangur			Draga úr ónæði frá hafnarstarfsemi, hindra aðgengi milli svæða	
Fjöldi bilastæða stk.	207	100	Bilageymsla samnýtt með lóðum í Vogabyggð svæði 1	

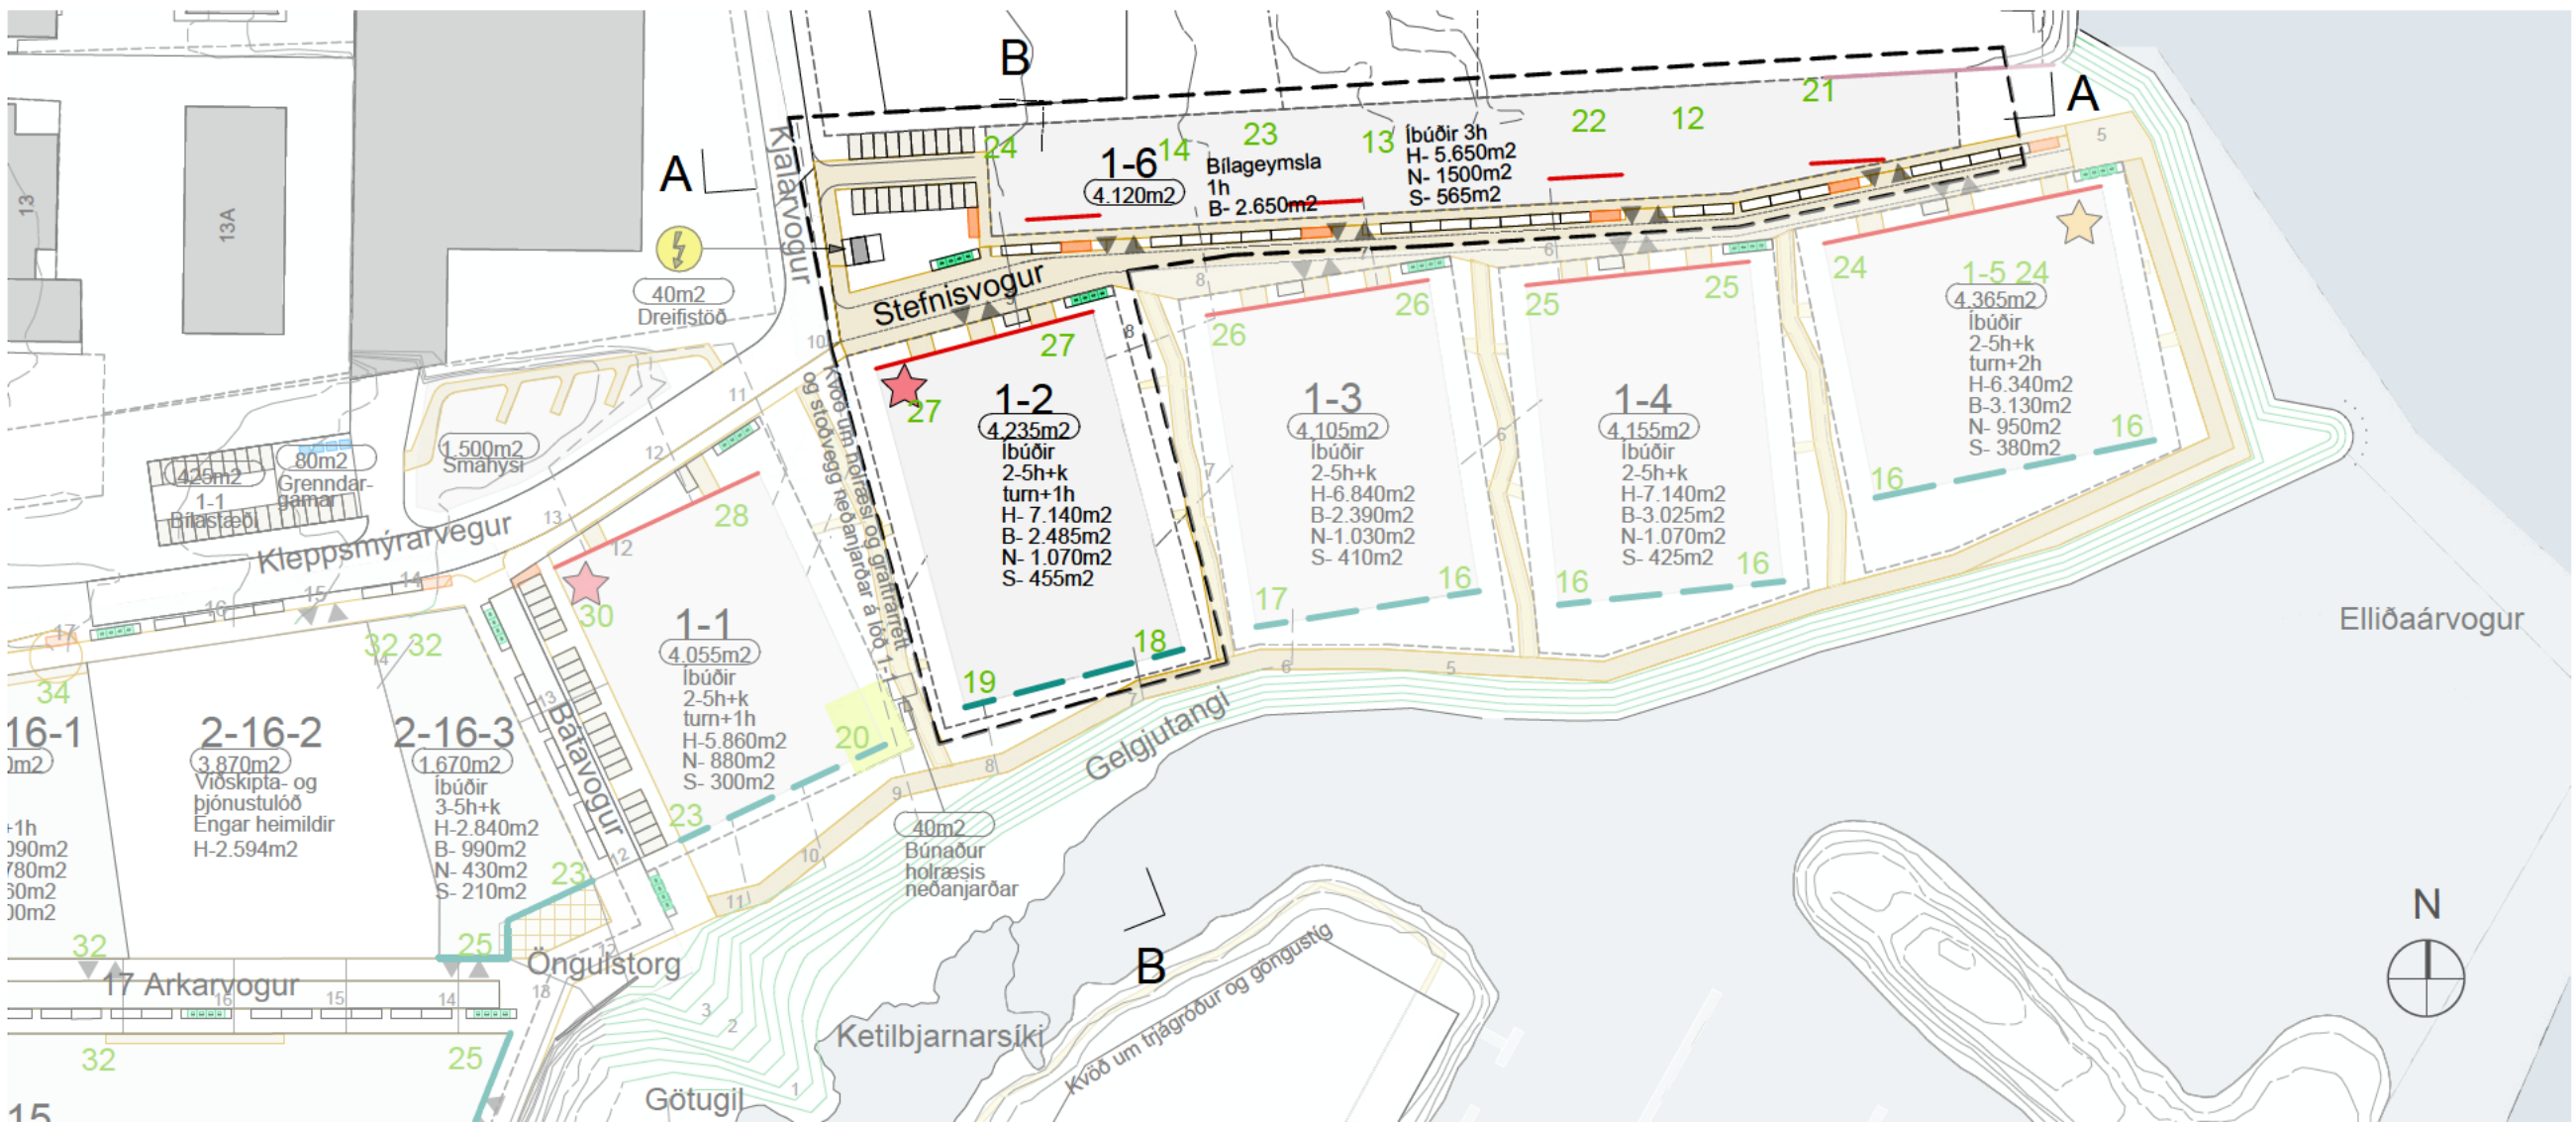

SKILMÁLATAFLA EFTIR Breytingu						
Löð 1-2		Hámark	Lágmark	Athugasemdir		
Löð m ²		4235		3150 Stærð byggingarreits m ²		
Heildarbyggingarmagn		11150		A+B rými, húsnæði, bilageymskur, svalir ofl.		
Byggingarmagn m ²		7140	4760	A+B rými, húsnæði 2-5 hæðir og kennileiti + 1hæð 200m ²		
Bilageymskur m ²		2485		Brúttóstærð bilastæða allt að 35m ² /1stæði		
Byggingarmagn neðanjarðar m ²		1070		Geymskur, hjólageymskur, tæknirými		
Svalir, skyggni ofl. m ²		455		B-rými		
Landnotkun				Íbúðabygð		
Starfsemi			Nýta má allt að 20% húsnæði fyrir atvinnustarfsemi			
Sjá Vagabygð svæði 1 og 2 - Deiliskipulag			Almenn greinargerð og skilmálar fyrir innviði, gr. 4.5, 5.0, 5.1			
Kvaðir			Kvóð um holræsi og graftarrétt			
Skilmálar		Íbúðir				
Fjöldi íbúða stk.		71	48	2 herb. 20%, 3 herb. 35%, 4 herb. 35%, 5 herb. og stærra 10%		
Leigubúðir (þar af)		18	12	25% af fjölda íbúða á lóðum með fleiri en 20 íbúðir		
Félagabústaðir (þar af)		4	2	5% af fjölda íbúða á lóðum með fleiri en 40 íbúðir		
Fjöldi bilastæða stk.		71	57	Fjöldi bilastæða fyrir íbúðir á lóð, lágmark 0,8 P/íbúð		
Semeiginlegur garður m ²			850	20% af flatarmáli lóðar er lágmark		
Gróðurþekja m ²			2118	50% af flatarmáli lóðar er lágmark		
Hljóðvist				Umferðarhávaði yfir 55dB við Kleppssmyrvarveg		
				Hávaði frá hafnarstarfsemi		

Gildandi deiliskipulag

Deiliskipulag fyrir Vagabygð, svæði 1 var unnið af Jvantspijker + Felix og Teiknistofunni Tröð og samþykkt þann 28. september 2017. Skipulagið var unnið í samræmi við Aðalskipulag Reykjavíkur 2010-2030. Breyting var gerð að deiliskipulagi svæðisins, einnig unnin af Jvantspijker + Felix og Teiknistofunni Tröð, samþykkt þann 4. september 2020.

Breytingar

Um er að ræða breytingu sem nær til löða 1-2 og 1-6.

Breytingar við löð 1-2:

- Byggingarmagn bilgeymskur neðanjarðar eykst (flyst til frá löð 1-6) og löð 1-2 leysir bilastæði innan eigin löðar.
- Byggingarmagn B-rýmis eykst um 30 m².
- Heildarbyggingarmagn lóðar eykst.

Breytingar við löð 1-6:

- Fjórir húslutar í stað þriggja ofan á bilageymsku og bundin byggingarflrlna íbúðarhús ofan á bilgeymsku breytist samhlíða.
- Byggingarreitur og skóré með dvalarsvæðum milli húsluta breytast/færast til.

Löð 1-6	Hámark	Lágmark	Athugasemdir
Löð m²	4120	4120	Stærð byggingarreiðs m²
Heildarbyggingarmagn	10365	2500	A+B rými, íbúðarhúsnæði, bilageymslur, svalir ofl.
Byggingarmagn m²	5650		A+B rými, íbúðir 3 hæðir ofan á bilageymslu
Bilageymslur m²	2650	2500	A+B rými
Byggingarmagn undir íbúðum m²	1500		Geymslur, hjólageymslur, tæknirými
Svalir, skyggni ofl. m²	565		B-rými, vetrargarður
Landnotkun			Íbúðarbyggð
Starfsemi			Nýta má allt að 20% húsnæðis fyrir atvinnustarfsemi
Sjá Vögabyggð svæði 1 og 2 - Deiliskipulag			Almenn greinargerð og skilmálar fyrir innviði, gr. 4.5, 5.0, 5.1
Kvaðir			Bilageymslur fyrir löðir á svæði 1 í Vögabyggð
Skilmálar			Íbúðir
Fjöldi íbúða stk.	60		2 herb. 20%, 3 herb. 35%, 5 herb. + 10%
Leigubúðir (þar af)	6		10% t.d. Stúdentar, aldraðir, búseturéttaríbúðir
Félagsbústaðir (þar af)	12		20% og / eða húsnæðisfélög án hagnaðarsjónarmiða
Fjöldi bilastæða stk.	60	48	Fjöldi bilastæða fyrir íbúðir á löð, lágmark 0,8 P/íbúð
Sameiginlegur garður m²		820	20% af flatarmáli löðar er lágmark
Gróðurþekja m²		2060	50% af flatarmáli löðar er lágmark
Hljóðvist			Hávaði frá hafnarstarfsemi
Skilmálar			Bilageymsla
Tiigangur			Draga úr ónáði frá hafnarstarfsemi, hindra aðgengi milli svæða


- Byggingarmagn bilgeymslu neðanjarðar minnkar (flýst til yfir á löð 1-2) og löð 1-6 leysir bilastæði innan eigin löðar.

- Byggingarmagn neðanjarðar eykst.

- Heildarbyggingarmagn löðar minnkar.

- Fjórar innkeyrstur í bilgeymslu í stað þriggja.

- Ofanvatnslausnir og svæði með gegndræpu yfirborði breytist í samræmi við breytingu á húshlutum.

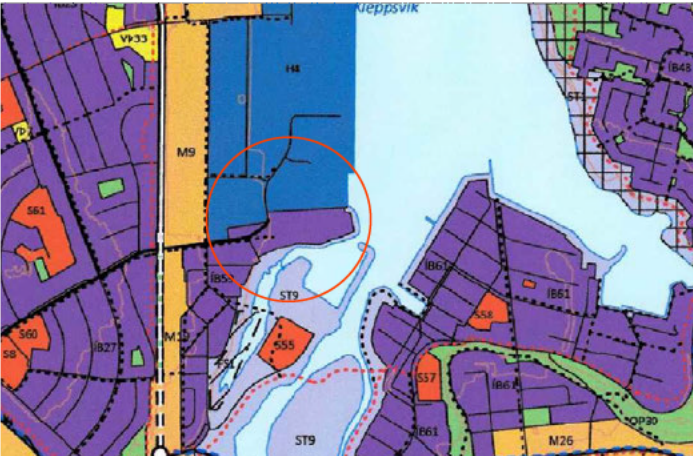

ÚR AÐALSKIPULAGI REYKJAVÍKUR 2040

Skýringar:

- | | | |
|---|--|---|
|  | Skjalpálagsmörk | |
|  | Lóðarmörk | |
|  | Deiliskipulagssnúmer lóðar | |
|  | Byggingarreitir | |
|  | Stærð lóðar í fermetrum (ný lóð) | |
|  | Hámarksbyggingamagn | 

Ný-Býggingar meðbyggingar
Skiptir, skiptagjafi |
|  | Gangstétt | |
|  | Akbraut | |
|  | Akren í samrými | |
|  | Blástæði í götu, leiðbeinandi | |
|  | Blástæði við götu, leiðbeinandi | |
|  | Hjóstæði við götu, leiðbeinandi | |
|  | Byggingarreitir djúpgáma, leiðbeinandi staðsetning | |
|  | Grendargámarnir | |
|  | Byggingarlína, bundin | |
|  | Hljóðveggar á hafnaravæði hæð 4m | |
|  | Kvóð um stöðveg neðanjarlár lóð 1-1 | |
|  | Byggingarlína á strandsvæði | |
|  | 44 | |
|  | bakkóti | |
|  | Kennileiti, turn 1 hæð, leiðbeinandi | |
|  | Kennileiti, turn 2 hæðir, leiðbeinandi | |
|  | tinn- og dakstur á lóð, leiðbeinandi | |
|  | Dreifistóð | |
|  | Kvóð um rýmið lóð fyrir dreifistóð | |
|  | Hæðarlínur á deiliskipulagssvæði | |

Deiliskipulag þetta sem fengið hefur

meðferð í samræmi við ákvæði 1. mgr. 43. gr.

skipulagslaga nr. 123/2010 var samþykkt.

Þann _____ 20__ og í

pann_____ 20__.

Tillagan var auglýst frá _____ 20__

með athugasemdafresti til _____ 20__

Auglýsing um gildistöku breytingarinnar var b

í B-deild Stjórnartíðinda þann _____ 20__

Verkheiti:

VOCABULARY

DEILISKIPULAGSBREYTING

eikninúmer: 01

Mæl kvarði: 1:1000 1:1500

eiknað:	BFS
---------	-----

Carabidelet

Verknúmer: 21068

Útgáfudagur:

V:\1-Skipulog\21068-Vogabyggð\01 Módel\vogabyggð dskbreyting 2022\106.dwg

Jul 06, 2022 - 15:06

1. **Introduction**

ARKPING | 

ÞOLHOLT 8 - 105 REYKJAVÍK SIMÍ: 570 5700 arkthing@arkthing.is - www.arkthing.is



SKÝRINGARUPPDRÁTTUR M 1:1000



SKÝRINGARMYND, SKUGGAVARP EFTIR BREYTINGU




SKÝRINGARMYND: Horft úr suðri að lóð 1-2. Stígur við strandlengju tengist inngarði lóðar á áreynslulausan hátt og tryggir jarðtengingu lóðarinnar. Stöllum milli inngarðs og strandstígs gerist öll innan byggingareits í formi breiðra settrappa og gróðurbeða. Gróðurpekja lóðar er yfir 50% í takt við skilmála skipulags.



SKÝRINGARMYND: Horft úr suðrvestri að lóð 1-6



SKÝRINGARMYND: Ásýnd lóðar 1-6

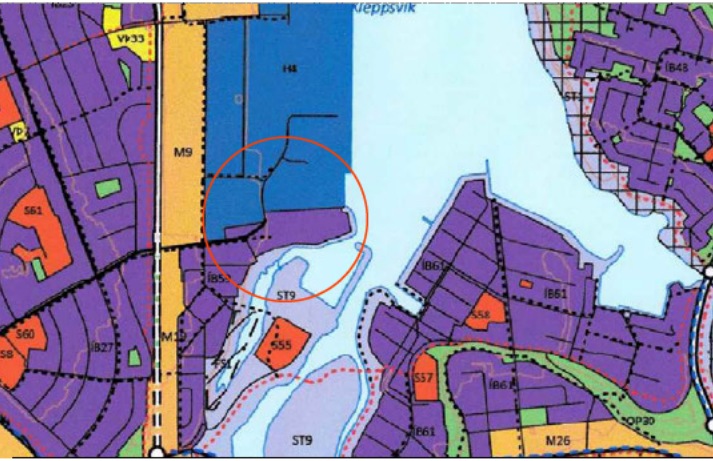

ÚR ADALSKIPULAGI REYKJAVÍKUR 2040

Skýringar:

- Skulagsmörk
- Lóðarmörk
- 1-5 Deiliskipulagsnúmer lóðar
- Byggingarreitir
- Ný hús - leiðbeinandi
- Bilagymsta
- Sameiginlegur garður á lóð
- Sérnotaður
- Opil grænt svæði
- Þemavöllur
- Gangstétt
- Akkaut
- Akren í samrými
- Inn- og útakstur á lóð, leiðbeinandi
- Bilastæði í götu, leiðbeinandi fjöldi og staðsetning
- Bilastæði við götu, leiðbeinandi staðsetning
- Hjólstaði, leiðbeinandi fjöldi og staðsetning
- Byggingarreitir djúpgáma, leiðbeinandi fjöldi og staðsetning
- Grændargámar
- Dreifistóð
- Tré í götu
- Leiksvæði á lóð
- Andrými
- Þemavallir
- Hæðarlínur á deiliskipulagssvæði

Með deiliskipulagsupprætti þessum fylgir greinargerð **XXX - greinargerð með deiliskipulagi**, dagsett xx.xx.xxxx.

Deiliskipulag þetta sem fengið hefur meðferð í samræmi við ákvæði 1. mgr. 41. gr. skipulagslaga nr. 123/2010 var samþykkt í

þann _____ 20__ og í

þann _____ 20__.

Tillagan var auglýst frá _____ 20__

með athugasemdafresti til _____ 20__.

Auglýsing um gildistöku breytingarinnar var birt í B-deild Stjórnartíðinda þann _____ 20__

Verkefni: _____

VOGABYGGÐ_1

Verkhliut: _____

SKÝRINGARUPPDRÁTTUR

Teiknimúmer: _____

21068

Með kvarði: _____

1:1000

Teiknað: _____

BFS

Yfirfarið: _____

JH

Samþykkt: _____

Verknúmer: _____

21068

Útgáfudagur: _____

Teiknislóð: _____

V11-Skipulagi21068-Vogabyggð01 Módelhvogabyggð dskömyfing 20222106.dwg

Úprentað: _____

Jul 06, 2022 - 15:07

MINNISBLAÐ

Verknúmer

21068

Verkkaupi

Reir ehf.

Dagsetning

07.07.2022

Verkheiti

Stefnsivogur – breyting á deiliskipulagi

Málefni

Tillaga að breytingu á deiliskipulagi lóðar 1-2 og 1-6

Sendandi

Jóhanna Helgadóttir, Hjalti Brynjarsson, Sigurður Hallgrímsson - Nordic

Dreifing

Borghildur Slövey Sturludóttir - Reykjavíkurborg

Varðar tillögu að breytingu á deiliskipulagi lóðar 1-2, bílakjallari

Sæl Borghildur

Takk fyrir gott samtal á fundi okkar í morgun. Í samráði við ykkur er okkur umhugað um að finna góða lausn á málinu sem allir geta unað vel við.

Lóð 1-2

Eins og komið hefur fram liggja fyrir samþykktar teikningar byggingarfulltrúa að Stefnisvogi 2 þar er m.a. samþykkt að á lóðinni rísi u.þ.b. 2.200 m² kjallari sem hefur þegar verið steypdur. Byggingar hafa nú þegar verið hæðarsettar í samræmi við útgefin mæli- og hæðarblöð, sjá skjáskot neðar í minnisblaði.


Áður var gert ráð fyrir að hluti bílastæða fyrir lóð 1-2 yrði leystur innan lóðar 1-6. Samhliða breytingu á fyrirkomulagi uppbyggingar á lóð 1-6 er gerð tillaga að breytingu á lóð 1-2 þar sem gert er ráð fyrir því að bílastæði vegna uppbyggingar á lóð 1-2 verði leyst að fullu innan lóðar 1-2.

Í skipulagsskilmálum er kveðið á um 0,8-1,0 bílastæði per íbúð. Það er ljóst að til þess að uppfylla þær kröfur fyrir lóð 1-2 þarf bílakjallari að vera stærri en sem nemur 50% af byggingarreit líkt og upprunaleg skýringarsnið gefa til kynna.



SNÍÐ B-B FYRIR BREYTINGU M 1:1000

Skýringarsnið sbr. gildandi skipulagi. Skýringarsnið sýnir bílakjallara undir tæplega 50% af byggingarreit.

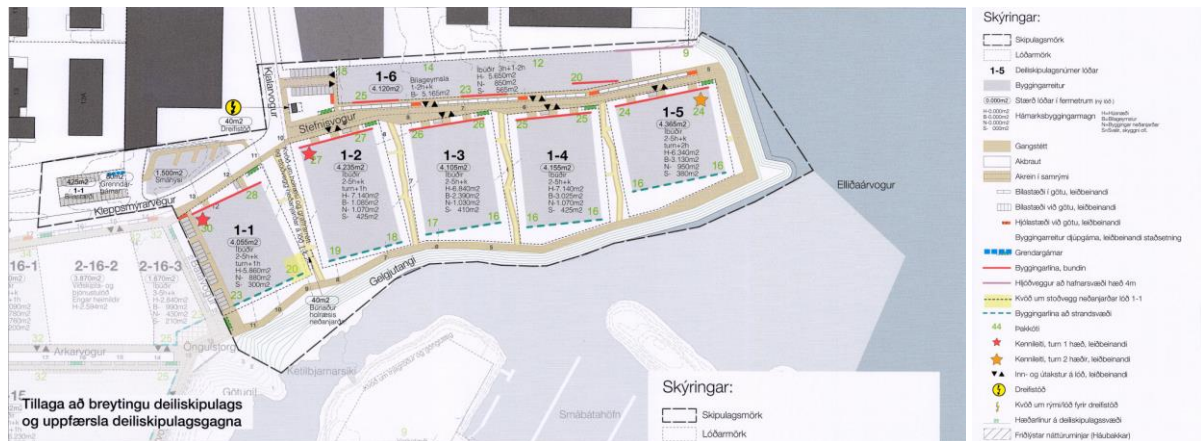

Byggingarlína neðanjarðar er ekki sýnd sérstaklega á deiliskipulagsupprætti.

Afmörkun byggingareits neðanjarðar er ekki sýnd sérstaklega á deiliskipulagsupprætti, einungis er um einn byggingarreit að ræða innan hverrar lóðar. Sé horft til afmörkunar á kjallara sbr. skýringarsnið er ljóst að ekki er unnt að uppfylla kröfur skipulagsins um fjölda bílastæða. Ef tekið er dæmi fyrir lóð 1-3, yrði um að ræða u.þ.b. 0,5 stæði per íbúð og jafnframt yrði erfitt að uppfylla kröfur um fjölda geymslna og hjólastæða með góðu móti. Heimilt byggingarmagn neðanjarðar á lóð 1-3 er 3.420 m² skv. skilmálatölfu í gildandi greinargerð. Yrði byggingarreitur á lóð 1-3 full nýttur gæfi það u.þ.b. 2.800 m² byggða fermetra. Ef horft til afmörkunar sbr. skýringarsnið yrðu byggðir fermetrar u.þ.b. 1.950 m². Það er því ljóst að uppgengið byggingarmagn rímar ekki við framsetningu á skýringarsniðum.


Í umsögn Reykjavíkurborgar og skv. tölvupósti frá Birni Axelsyni frá 1.07.2022, kemur fram að bílalkjallari undir lóð 1-2 að sjávarkant, með tilheyrandi hækkun á hæðarkótum húsa næst sjónum sé andstætt hugmyndafræði gildandi skipulags. Ástæður eru einkum að viðhalda þurfi einhverri jarðtengingu/gróðurþekju innan lóðar.



Skýringarmynd frá skipulagshöfundum og hönnuðum húss 1-2 þar sem settröppur eru nýttar til þess að tryggja jarðtengingu milli inngarðs og strandstígs. Opnun á tengingar milli inngarðs og strandstígs milda neikvæð áhrif sem myndast af hæðarmun milli byggingar og strandstígs á upplifun gangandi og hjólandi á strandstíg.


Til þess að viðhalda jarðtengingu frá inngarði og að stíg við strandlengju leggjum við til að hæðarmunur milli inngarðs og strandstígs verði unnin upp með breiðum settröppum og gróðurbeðum. Settröppur og gróðurbeð

yrðu innan byggingarreits og myndu ganga inn í bílakjallara og þannig draga úr neikvæðum áhrifum bílakjallara og hæðarmunar á upplifun gangandi og hjólandi vegfarenda á strandstíg. Settröppur og gróðurbeð myndu ekki hafa áhrif á sérnotafleti íbúa á jarðhæð í inngörðum sbr. kafla 3.4.3. Byggingarreitir eru staðsettir u.þ.b. 3 metra frá lóðarmörkum sem gefur færi á enn frekari landmótun, gróðursetningu og jarðtengingu.

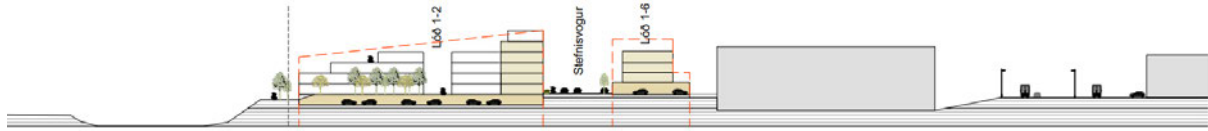

SNID B-B EFTIR BREYTINGU M 1:1000

Uppfært skýringarsnið þar sem jaðar bílakjallara að strandlínu hefur verið aðlagður til þess að tryggja góða jarðtengingu milli inngarðs og strandstígs. Hæðarsetning kjallara hefur einnig verið leiðrétt sbr. núverandi ástand (kjallari situr 1 m neðar í landi en er á upprunalegum skýringarupprætti). Settröppur og gróðurbeð innan byggingarreits eru nýtt til þess að vinna upp hæðarmun milli inngarðs og strandstígs.

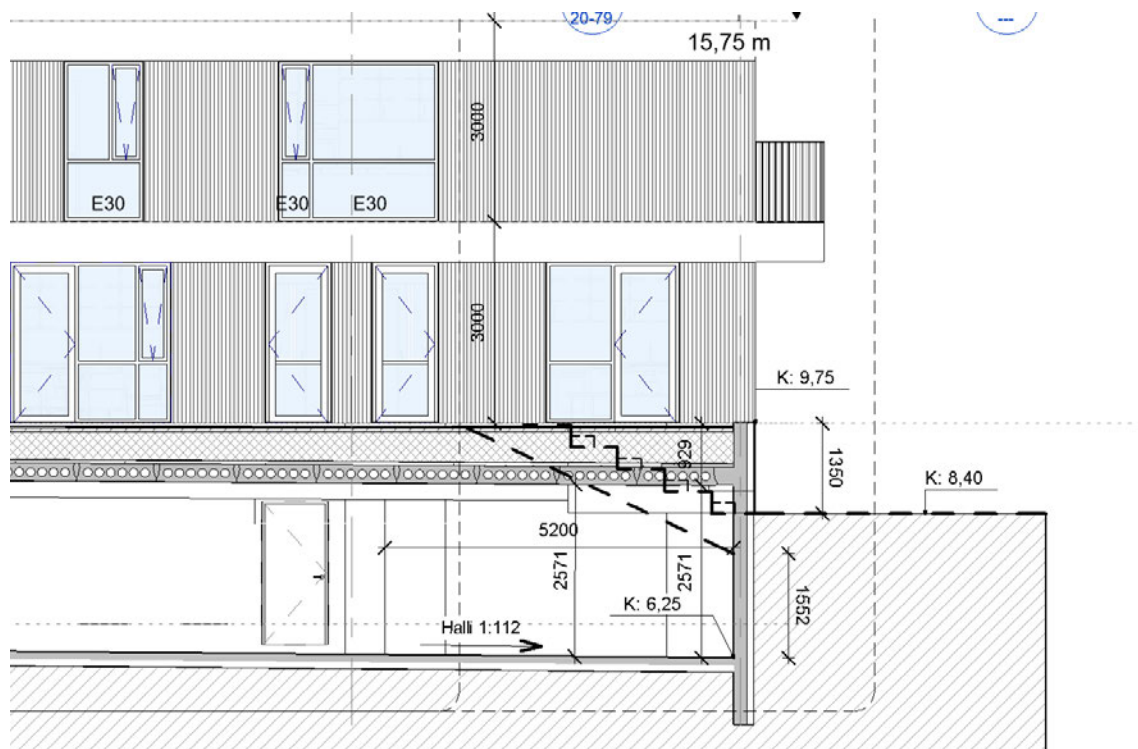


Hæðarmunur milli inngarðs og hæðarkóta lóðar er 1.350 mm. Settröppur og gróðurbeð innan byggingarreits eru nýtt til þess að vinna upp hæðarmun milli inngarðs og strandstígs.

Í skipulagsskilmálum eru sett fram markmið um 50% gróðurþekju. Tillagan er óbreytt m.t.t. gróðurþekju, 2.118 m² (50%, sbr. skilmálatöflu á upprætti) og er í samræmi við skilmála skipulagsins um markmið um gróðurþekju á lóðum.

Yfirborðsvatn á lóð er meðhöndlað innan lóðar með blágrænum ofanvatnslaunum sbr. kafla 3.3.

Lóðir 1-3, 1-4 og 1-5

Á lóðum 1-3, 1-4 og 1-5 er um að ræða mun minni mun á hæðarkótum sbr. útgefið hæðarblaði frá VSÓ dagsett 29.12.2021. Bílakjallarar ættu því ekki að vera fyrirstaða fullnægjandi jarðtengingar inngarða og strandstígs. Hæðarmunur á þessum lóðum er á bilinu 15 cm og upp í 1 meter. Byggingarreitir eru staðsettir mun fjær strandstíg en á lóð 1-2 og því er mun meira svigrúm til þess að vinna upp hæðarmun á góðan máta innan lóða.

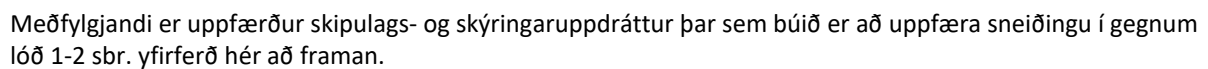

4

Vogabyggð - svæði 1

Deiliskipulag

Skilmálar fyrir húsbyggingar og mannvirki á lóð

Breyting 1	26 01 2018
Breyting 2	16 06 2020
Breyting 3	05 04 2022



Samþykktar- og staðfestingarferli..... 2

1 Deiliskipulag..... 3

1.1	Hönnun og uppdrættir	3
1.2	Minniháttar framkvæmdir	3
1.3	Fyrirliggjandi leyfi til framkvæmda	3
1.4	Lóðarblað	3

2 Forsendur..... 4

2.1	Skipulagslýsing	4
2.2	Afmörkun deiliskipulags	4
2.3	Fyrirliggjandi lóðir	5
2.4	Fyrirliggjandi byggingar	6
2.5	Lóðir án heimilda	6
2.6	Landnyting - byggingarmagn - þéttleiki	7

3 Húsbyggingar og mannvirki á lóð 8

3.1	Byggðamynstur	9
3.1.1	Byggingarlist	9
3.1.2	Umfang húsa, byggingarlínur og kennileiti.....	10
3.1.3	Landmótun, kjallarar.....	11
3.1.4	Bíla- og hjólastæði	12
3.1.5	Skuggavarp og skjólmyndun.....	13
3.2	Útlitshönnun húsbygginga.....	14
3.2.1	Efnisnotkun og litaval	15
3.2.2	Kennileiti - turn	15
3.2.3	Svalir, sólskálar og skyggni	15
3.2.4	Skilti.....	15
3.2.5	Loftræsing	15
3.2.6	Hljóðvist	16
3.3	Lóð.....	18
3.3.1	Gróður og ofanvatnslausnir	19
3.3.2	Pök.....	20
3.3.3	Sameiginleg leik- og dvalarsvæði	21
3.3.4	Sérafnatafletir - einkagarðar	21
3.3.5	Aðgengi slökkviliðs og neyðarbíla	21
3.3.6	Meðhöndlun úrgangs	21
3.4	Leiðarvísir um uppbyggingu á lóðum 1-1, 1-2, 1-3, 1-4 og 1-5	22
3.4.1	Uppbygging innan byggingarreits	22
3.4.2	Aðgengi og aðkomur	23
3.4.3	Innskot og útbyggingar	24
3.4.4	Efnis- og litaval.....	25

4 Sérskilmálar 26

Lóð 1-1	Íbúðarbyggð.....	27
	Kvöð á lóð 1-1	27
Lóð 1-2	Íbúðarbyggð.....	28
Lóð 1-3	Íbúðarbyggð.....	29
Lóð 1-4	Íbúðarbyggð.....	30
Lóð 1-5	Íbúðarbyggð.....	31
Lóð 1-6	Íbúðarbyggð.....	32
4.1.1	Skilmálar 1-6	32
4.1.2	Dæmi um útfærslu á lóð 1-6	34

Samþykktar- og staðfestingarferli

Deiliskipulag þetta sem fengið hefur meðferð í samræmi við ákvæði 1. mgr. 41. gr. skipulagslaga nr. 123/2010 var samþykkt í umhverfis- og skipulagsráði Reykjavíkur þann 20. september 2017 og í borgarráði Reykjavíkur þann 28. september 2017. Tillagan var auglýst frá 2. júní 2017 með athugasemdafresti til 14. júlí 2017.

Auglýsing um gildistöku deiliskipulagsins var birt í B-deild Stjórnartíðinda þann 24. nóvember 2017.

Breyting 01- 26.01.18

B01 - Nýr flokkur byggingarmagns B-rými sálir.

Breyting er gerð til að gæta jafnræðis í heimildum á svæði 1 og 2.

14.02.2018 Umhverfis- og skipulagsráð „Samþykkt með vísan til a liðar 1. gr. í viðauka 1.1 um fullnaðarafgreiðslur umhverfis- og skipulagsráðs án staðfestingar borgarráðs.

Samþykkt að falla frá grenndarkynningu þar sem breyting á deiliskipulagi varðar ekki hagsmuni annarra en umsækjanda með vísan til 2. mál. 3. mgr. 44. gr. skipulagslaga nr. 123/2010.“

Auglýsing um gildistöku deiliskipulagsins var birt í B-deild Stjórnartíðinda þann 15. febrúar 2018.


Breyting 2- 16.06.20

Á lóð 1-6 er heimilt að auka við byggingarmagn og reisa íbúðir í þremur húslutum ofan á bílageymslu.

Lögun lóðar og götu breytist, bílastæðum fækkar í götu og gert ráð fyrir þemagarði á borgarlandi austast á svæðinu. Kvóð á lóð 1-1 um stoðvegg innan við SA-horn lóðar vegna holræsislagnar og búnaður holræsis komið fyrir ofar í landi. Öldubróttur vegna innsiglingar í smábátahöfn og landfylling til austurs stækkuð um 650m². Samþykktar breytingar, aukið byggingarmagn fyrir B-rými og lóð fyrir smáhýsi, færðar inn á heildaruppdrátt og skilmála.

Breyting 3- 29.03.22

Aukið er við byggingarmagn fyrir bílageymslu á lóð 1-2 og lítilleg aukning á byggingarmagni fyrir B-rými. Á lóð 1-6 dregið úr byggingarmagni fyrir bílageymslu, íbúðum fjölgað og komið fyrir í fjórum húslutum í stað þriggja. Byggingarreitur fylgir lóðarmörkum.

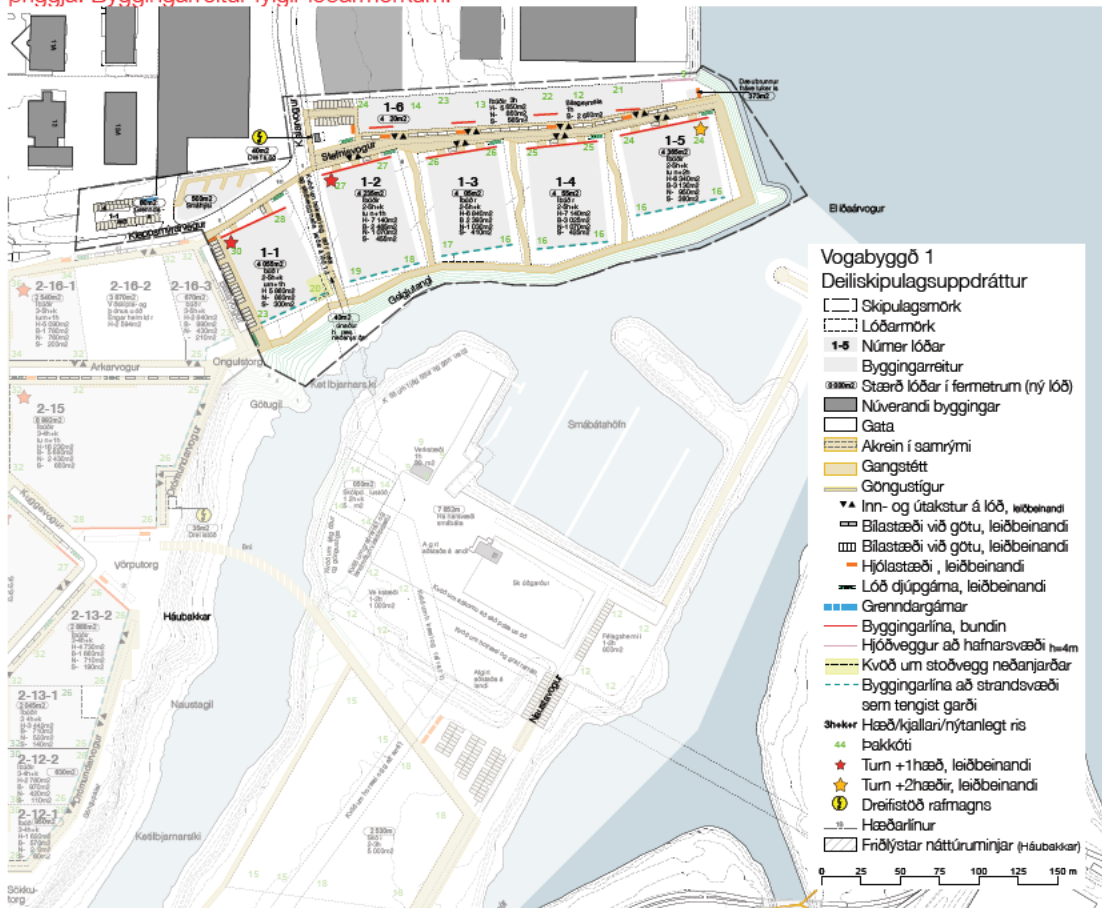

1 Deiliskipulag

Skilmálar fyrir húsbyggingar og mannvirki á lóð eru almennir skilmálar sem eiga við uppbyggingu á öllum lóðum og sérskilmálar fyrir hverja lóð.

Í sérskilmálum er gerð grein fyrir kvöðum, tilmælum og heimildum eins og starfsemi, fjölda íbúða, bíla- og hjólastæða, hæð húsa, byggingarlínur og byggingarmagni (A+B rými) fyrir húsnæði, bílageymslum ásamt geymslum og tæknirýmum neðanjarðar og svölum, skygnum ofl. skv. ÍST 50. Sjá sérskilmála.

Upplýsingar um byggingarmagn og fjölda íbúða og bílastæða á hverri lóð.

Deiliskipulags- númer lóðar	Stærð lóðar m ²	Húsnæði Íbúðarbyggð A+B rými m ²	Hámarksfjöldi íbúða á lóð	Hámarksfjöldi bílastæða á lóð	Bíla- og hjóla- geymslur A+B rými m ²	Geymslur og tæknirými neðanjarðar A+B rými m ²	Svalir, skyggni ofl. B-rými m ²	Heildar- byggingarmagn A+B rými m ²
1-1	4055+425	5.860	75	20+20		880	300	7.040
1-2	4.235	7.140	71	71	2.485	1.070	455	11.150
1-3	4.105	6.840	68	68	2.390	1.030	410	10.670
1-4	4.155	7.140	71	86	3.025	1.070	425	11.660
1-5	4.365	6.340	63	89	3.130	950	380	10.800
1-6	4.120	5.650	60	60	2.650	1.500	565	10.365
Samtals	25.460	38.970	408	415	13.680	6.500	2.535	61.685

1.1 Hönnun og uppdrættir

Húsbyggingar og mannvirki á lóð skulu vera í samræmi við deiliskipulagsskilmála þessa, útgefin mæli- og hæðarblöð, gildandi lög um mannvirki, byggingarreglugerð, aðrar reglugerðir og staðla sem eiga við.

Kynna skal uppbyggingu lóða á eftirfarandi hátt:

- Fyrirspurnarerindi – frumhönnun, uppdrættir í mkv. 1:200 eða 1:100, sem gera grein fyrir starfsemi, meginhugmynd að umfangi og útliti bygginga ásamt hæðarsetningu húsa, fyrirkomulagi lóða, inngöngum og innkeyrslum í bílageymslur.
- Byggingarleyfisumsókn þegar jákvæð umsögn við fyrirspurnarerindi liggur fyrir. Í byggingarleyfisumsókn skal gera grein fyrir uppbyggingu, umhverfisáhrifum helstu byggingarefna, hljóðvistarútreikningum og ráðstöfunum til að mæta kröfum um hljóðvist.
- Séruppdráttur fyrir skipulag lóðar skal fylgja byggingarleyfisumsókn. Sérstaklega skal gera grein fyrir ofanvatnslausnum, gördum, þakgördum, gróðurfari og trjárækt.

Ef um álitafæni er að ræða um samræmi byggingarleyfisumsókna við deiliskipulag getur byggingarfulltrúi eða skipulagsstjóri leitað umsagnar deiliskipulagshöfunda.

1.2 Minniháttar framkvæmdir

Sækja skal um byggingarleyfi fyrir öllum framkvæmdum. Það á einnig við um minniháttar framkvæmdir sem undanþegnar eru byggingarleyfi samkvæmt gr. 2.3.5 í byggingarreglugerð nr.112/2012 eða sambærilegri grein í gildandi byggingarreglugerð.

1.3 Fyrirliggjandi leyfi til framkvæmda

Engin byggingar- og framkvæmdaleyfi hafa verið gefin út síðustu 12 mánuði fyrir auglýsingu deiliskipulags.

1.4 Lóðarblað

Gefið verður út lóðarblað fyrir hverja lóð í samræmi við deiliskipulag. Lóðarblað sýnir lóðarmörk, stærð lóðar, staðsetningu byggingarreita, byggingarlínur, innkeyrslur, inntaksstaði veitu- og fjarskiptakerfa og kvaðir.

Lóðir eru hnitsettar við gerð deiliskipulags. Gerður er fyrirvari um að frávik geta verið á upplýsingum á lóðarblöðum miðað við samþykkt deiliskipulag, t.d. lóðarstærðir, lóðarmörk, byggingarmagn og kvaðir.

Hæðarblöð sýna götu- og gangstéttarhæðir við lóðarmörk. Á hæðarblöðum koma fram staðsetningar og hæðir frárennslis- og vatnslagna og inntaksstaðir allra veitukerfa.

2 Forsendur

2.1 Skipulagslýsing

“Vogabyggð svæði 1 - Gelgjutangi - Skipulags- og matslýsing vegna deiliskipulags – Lögð fram sbr. 1.mgr. 40.gr. skipulagslaga nr.123/2010 og lög um umhverfismat áætlana nr.106/2005 – Reykjavíkurborg – Umhverfis- og skipulagssvið - Dags. 28.04.2014” samþykkt í umhverfis- og skipulagsráði 30. apríl 2014 og borgarráði þann 8. maí 2014.

2.2 Afmörkun deiliskipulags



Svæðið sem deiliskipulag þetta nær til afmarkast af lóðinni Kleppsmýrarvegur 8 til vesturs, Skútuvogi 13 og 13A, Brúarvogi 1-3, Kjalarvogi 12 og 14 til norðurs, Elliðaársvogi til austurs og suðurs. Skipulagssvæðið er kallað Vogabyggð svæði 1 - Gelgjutangi.

Afmörkun deiliskipulags byggir á þeim rökum að svæðið myndar heildstæða einingu íbúðarbyggðar og er innan afmarkaðs landsvæðis.

2.3 Fyrirliggjandi lóðir



Í samræmi við deiliskipulagstillögu eru skilgreind ný lóðarmörk. Við gildistöku deiliskipulags fyrir Vogabyggð - svæði 1 falla lóðarmörk fyrirbyggjandi lóða sjálfkrafa úr gildi.

Skýringarmyndin „Fyrirliggjandi lóðir og nýjar lóðir“ sýnir fyrirbyggjandi lóðarmörk og breytt fyrirkomulag lóða. Ný lóðarmörk eru skilgreind í deiliskipulagi. Ný götuheiti og húsnúmer verða til við gildistöku deiliskipulags. Gerðir verða nýir lóðarleigusamningar við lóðarhafa. Lóðir fyrir djúpgáma eru innan hvernar lóðar, staðsetning er frjáls að teknu tilliti til lagna í jörðu, lýsingar og aðgengi þjónustuaðila. Afmörkuð er lóð fyrir grenndarstöð norðan við Kleppsmýrarveg og lóð vegna þjónustu við holræsislögn syðst á skipulagssvæðinu ofan á holræsislögninni. Núverandi lóð fyrir dreifistöð rafmagns er stækkuð.

Yfirlit fyrirbyggjandi lóða á skipulagssvæðinu, samkvæmt LUKR grunni Reykjavíkurborgar og fasteignaskrá, sýnir eftirfarandi upplýsingar: landnúmer, staðgreinir, heiti lóðar, húsnúmer, notkun, lóðarstærð í m².


LANDNR	STADGR	HEITI	HNR	NOTKUN	Lóðarstærð m ²
219204	1428401	Kjalarvogur	10	Spennistöð	25
105187	1428004	Kjalarvogur	10	Viðskipta þjón. lóð	13967
105600	1451201	Kleppsmýrarv. Esso		Viðskipta þjón. lóð	5065
173295	1428				1090
	1451202	Gelgjutangi Skolp		Skólpdælustöð	3912

Samtals núverandi lóðir - Vogabyggð 1

24059

* Viðbótarupplýsingar frá fasteignaskrá og Borgarvefsjá

2.4 Fyrirliggjandi byggingar

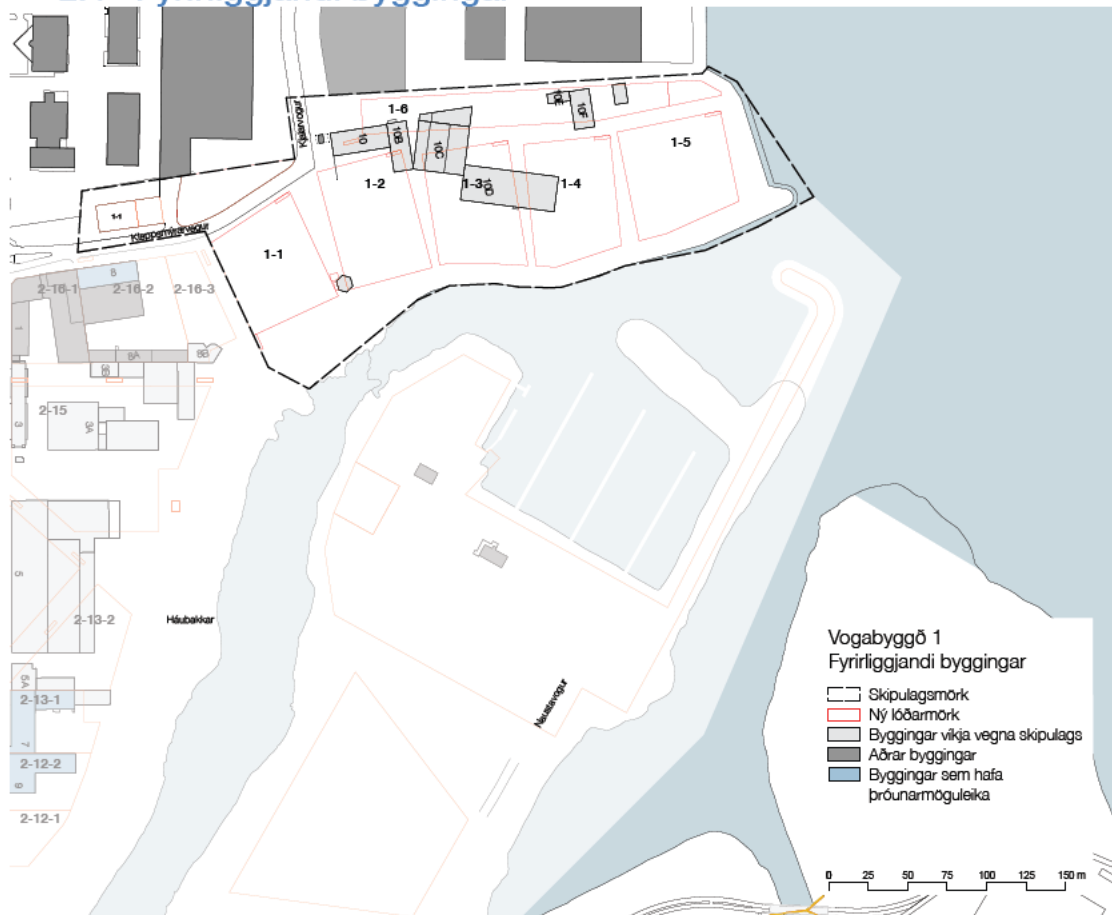

Til að framfylgja áætlun þessa deiliskipulags þurfa allar byggingar á skipulagssvæðinu að víkja.

Dreifistöð rafmagns (spennistöð) sem stendur við Kjarlöv 10 er hluti af deiliskipulaginu.

Á skipulagssvæðinu eru engar byggingar talðar hafa varðveislugildi eða þróunarmöguleika samkvæmt Bygðakönnun Borgarsögusafns.¹

Yfirlit fyrirliggjandi húsbygginga á skipulagssvæðinu, samkvæmt landupplýsingakerfi Reykjavíkurborgar, LUKR, og fasteignaskrá, sýnir eftirfarandi upplýsingar: landnúmer, matshlutanúmer, staðgreinir, heiti lóðar, húsnúmer, gerð, notkun, fjöldi hæða, byggingarár, byggingarstig auk tölulegra upplýsinga um brúttó flatarmál og brúttó rúmmál.

LANDNR	NR	STADGR	HEITI	HNR	TNRM	GERD	NOTKUN	FIHAE	D	BYGGAR	BSTIG	BRFLM	BRUM	MHINR_STRING
219204	1	1428401	Kjarlöv	10			Spennistöð			2010		15,3		
105187	1	1428004	Kjarlöv	10			Kleppsm.v. Esso			1945		1196		
105187	2	1428004	Kjarlöv	10	46809	8	Geymslur	1	1948	7	991,7	4580,4	'02	
105187	3	1428004	Kjarlöv	10	53396	8	Lager,afgreiðsla	2	1963	7	751,1	2823,9	'03	
105187	4	1428004	Kjarlöv	10	46810	7	Verkstæði	1	1963	7	546,2	2580,8	'04	
105187	5	1428004	Kjarlöv	10	46803	8	Vörugeymsla	1	1964	7	301,1	1264,6	'05	
105187	6	1428004	Kjarlöv	10			Geymsla			1968		82,4		
105187	8	1428004	Kjarlöv	10	46806	8	Geymsla	1	1965	7	277,4	928,7	'08	
105187	13	1428004	Kjarlöv	10	46815	8	Lager	2	1981	7	2669,3	12600,5	'13	
105187	14	1428004	Kjarlöv	10			Skrifstofa					29,5		
173295	1	01451-99	Gelgiutangi Skoip	46818	9		Skoipdælustöð	1	1984	7	72,4	676	'01	

Samtals núverandi húsnæði á íbúðabyggð - Vogabyggð 1

6932


* Viðbótarupplýsingar frá fasteignaskrá

2.5 Lóðir án heimilda

Innan deiliskipulagssvæðisins eru engar lóðir án heimilda.

¹ Vogabyggð svæði 1-3 Bygðakönnun - Fornleifaskrá og húsakönnun 2016, Borgarsögusafn Reykjavíkur, skýrsla 171.

2.6 Landnýting - byggingarmagn - þéttleiki

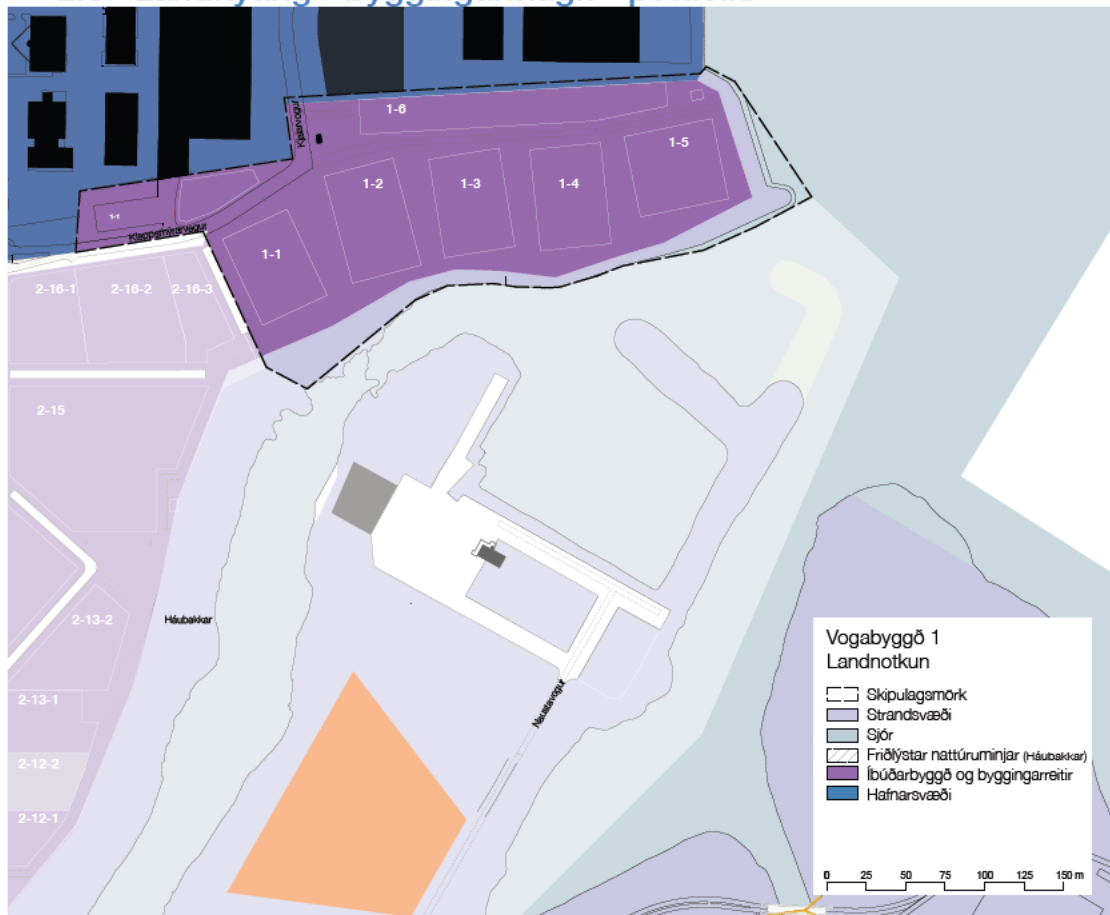

Deiliskipulag **Vogabyggðar 1** gerir ráð fyrir **4,1ha íbúðarbyggð**:

- Hámarksbyggingarmagn húsnæðis A+B-rými þ.e. brúttóflatarmál sbr. ÍST 50, allt að **41.505m²**.
- Geymslur og tæknirými neðanjarðar **6.500m²**.
- B-rými Svalir, skyggni ofl. **2.535m²**
- Bílageymslur (A+B rými) allt að **11.030m²** á lóðum 1-2, 1-3, 1-4, 1-5 og allt að **2.650m²** á lóð 1-6.
- Heildarbyggingarmagn í íbúðarbyggð (A+B rými) getur orðið allt að **61.685m²** ásamt bílageymsluhúsi.
 - Fjöldi íbúða í íbúðarbyggð getur orðið allt að **408**. Viðmiðunarstærð íbúða er að jafnaði 115m² brúttó að meðtöldum geymslum og tæknirýmum neðanjarðar. Auk þess er byggingarmagn fyrir B-rými.. Viðmiðarstærð íbúða sem er nokkuð minni á lóð 1-1.
 - Nýta má allt að 20% byggingarmagns fyrir atvinnustarfsemi sem hæfir íbúðarbyggð.
 - Fyrirliggjandi byggingar eru 7.012m². Þær verða fjarlægðar til þess að framfylgja megi deiliskipulagi.



3 Húsbyggingar og mannvirki á lóð



Markmið skipulags Vogabyggðar er að skapa jákvæðar forsendur fyrir áhugaverða og vistvæna byggð þar sem húsbyggingur og hönnuðir fá svigrúm til sköpunar í gerð mannvirkja sem jafnframt eru hluti af heildarmynd samfelldrar byggðar.

Brýnt er að hönnuðir húsbygginga, mannvirkja og umhverfis á skipulagssvæði Vogabyggðar kynni sér vel alla skilmála sem gilda fyrir hönnun bygginga og útirýma á viðkomandi lóð auk þess að átta sig á samhengi Vogabyggðar í tengslum við framtíðarþróun nánasta umhverfis. Lagt er til að framkvæmdaraðilar og hönnuðir hafi samráð við skipulagsyfirlönd varðandi hugmyndafræði og megináherslur deiliskipulags við upphaf hönnunarferilsins til að fara yfir möguleika og kvaðir sem gilda fyrir lóðina og aðliggjandi lóðir.

Aldagðmul gildi byggingarlistar, varanleiki, fegurð og notagildi eru grundvöllur framþróunar á byggingarlist 21. aldar ásamt vistvænni byggingartækni sem taka skal tillit til.

Við uppbyggingu Vogabyggðar skal lögð er áhersla á:

- Vandaða hönnun og samræmda efnisnotkun þannig að byggðin fái fallett og heildstætt yfirbragð.
- Notagildi, ásýnd og gæði almenningsrýma.
- Að nýta vistvæn byggingarefni eins og kostur er í alla mannvirkjagerð.
- Að lágmarka neikvæð umhverfisáhrif við framkvæmd, á líftíma mannvirkja og við notkun hverfisins.
- Blágrænar ofanvatnslausnir.
- Styrking vistkerfis og aukin líffræðileg fjölbreytni.
- Notkun gróðurs. Tré, runnar og gróðurþekja á lóð og þökum.
- Samfélag.
- Fjölbreytt starfsemi, íbúðir og atvinnuhúsnæði.
- Gæði byggðar í mannaskjulegum mælikvarða.

3.1 Byggðamynstur



Byggðamynstur Vogabyggðar einkennist af randbyggð sem er samfelld húsaröð að götu með aflokuðum gördum sem opnast til sjávar. Landslag skipulagssvæðisins og hæð húsa er nýtt til hins ýrasta til að sem flestar íbúðir njóti útsýnis yfir Elliðaárvog. Á skipulagssvæðinu rís land hæst á norð-vesturhluta þess og lækkar um 8-9 metra til austurs að Elliðaárvogi. Byggingar eru hæstar, fimm hæðir, á norðurjaðri byggingarreita, lægri byggingar eru til suðurs. Heimild er fyrir einnar eða tveggja hæða turnbyggingu ofan á skilgreindum húshornum.


3.1.1 Byggingarlist

Gæði og visthæfi byggðar felast í byggingarlist sem endurspeglar vandaða hönnun mannvirkja og umhverfis. Horfa skal til heildaráhrifa byggingar á götumyndina og byggðina. Gerðar eru ríkar kröfur um undirbúning hönnunar og framkvæmda. Lögð er áhersla á gæði, fagmennsku og vandvirkni og hvatt til heildrænnar hugsunar í hönnun og allri framkvæmd á deiliskipulagssvæðinu. Gerð er krafa um vandaða og metnaðarfulla byggingarlist í Vogabyggð.

Í Aðalskipulagi Reykjavíkur 2010-2030 er stefnt að Reykjavík verði í forystuhlutverki um gæði manngerðs umhverfis og áhersla lögð á byggingarlist og gott og fagurt umhverfi. „Byggingarlist snýst um hönnun og byggingu mannvirkja og mótun umhverfis þar sem notagildi, ending og fegurð eru samofin í einu verki. Tæknileg gæði, hagkvæmni og virkni vega þungt en [...] form, útlit og fegurð þessarar samhæfingar sker[a] úr um gæði verksins.“ Í stefnu íslenskra stjórnvalda í byggingarlist, Menningarstefnu í mannvirkjagerð, segir „Byggingarlist er fjárfesting til langs tíma. Mannvirki, sem vandað er til, ávaxtar þá fjármuni sem í það er lagt, hvort heldur litið er til lægri viðhalds- og rekstrarkostnaðar eða sveigjanlegra fyrirkomulags og notagildis á líftíma þess. Þá hefur vönduð byggingarlist og góð borgarrými aðdráttarafl á einstaklinga jafnt sem fyrirtæki. Á tímum þegar fólk og fyrirtæki eru mjög hreyfanleg er mikilvægt að bjóða upp á aðlaðandi kost til búsetu og vaxtar.“ Enn fremur að „Góð hönnun skilar virðisauka fyrir Ísland og eykur arðsemi bygginga.“



3.1.2 Umfang húsa, byggingarlínur og kennileiti

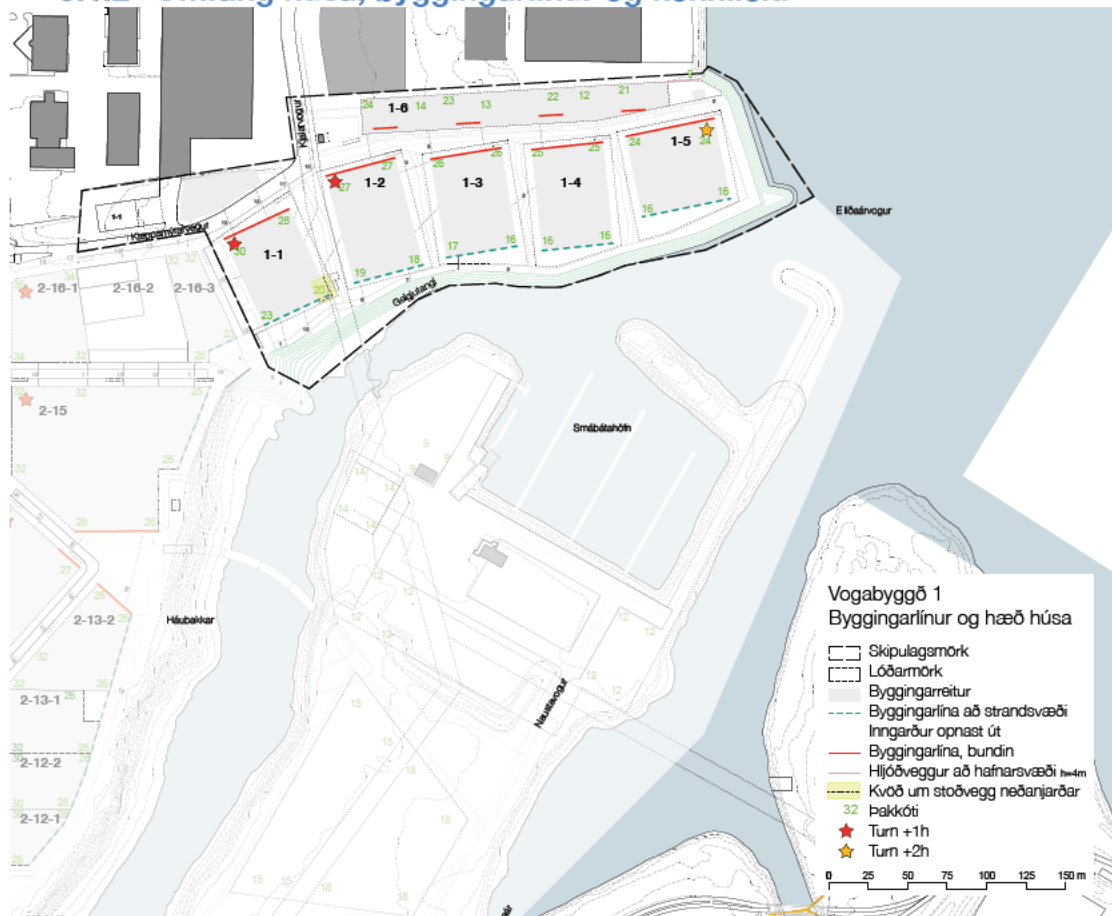

Hámarkshæð húsa er skilgreind með þakkóta og fjölda hæða og skal ekki vera hærri en kemur fram í sérskilmálum og á skýringarmynd „Byggingarlínur og hæð húsa“. Á einstaka stöðum er heimilt að byggja hærra en skilgreindur þakkóti segir til um og gera kennileiti eða turn sem rís upp fyrir aðalbygginguna á lóðinni. Þeir staðir eru merktir með stjörnu á skýringarmynd „Byggingarlínur og hæð húsa“ og á deiliskipulagsupprætti. Fjöldi hæða á hverjum stað ræðst af aðlögun að landi, mismun á þak- og landkóta og salarhæð. Þak- og landkóti er tilgreindur í sérskilmálum fyrir hverja lóð. Þar kemur einnig fram áætlaður hæðarfjöldi og tilgreind frávík.

Hús skulu hafa innbyggðan sveigjanleika og svigrúm fyrir mismunandi notkun á líftíma þeirra.


Almennt skal miða við að salarhæð íbúðarhúsnæðis sé 2,8m eða hærri. Bilageymslur geta verið að hluta til neðan- og/eða ofanjarðar. Flatarmál bilageymslu er hluti heildarbyggingarmagns á lóð. Bilageymsla og húsnæði skulu rúmast innan þess ramma sem þakkóti í öllum hornum lóðar afmarkar.

Innan hvernar lóðar getur verið töluverður landhalli. Ekki eru gefnir kótar fyrir fyrstu hæð en hafa skal í huga reglur um algilda hönnun og aðgengi fyrir alla að öllum inngöngum húsnæðisins við hönnun og frágang.

Allt íbúðarhúsnæði skal hafa aðalinnangang frá götu eða stíg milli lóða. Það tryggir meira líf í götunni og greiða leið að þjónustu hverfisins, eins og að djúpgámum, verslunum o.fl.

Byggingar skulu vera innan byggingarreits í öllum víddum, fleti og hæð.

3.1.3 Landmótun, kjallarar

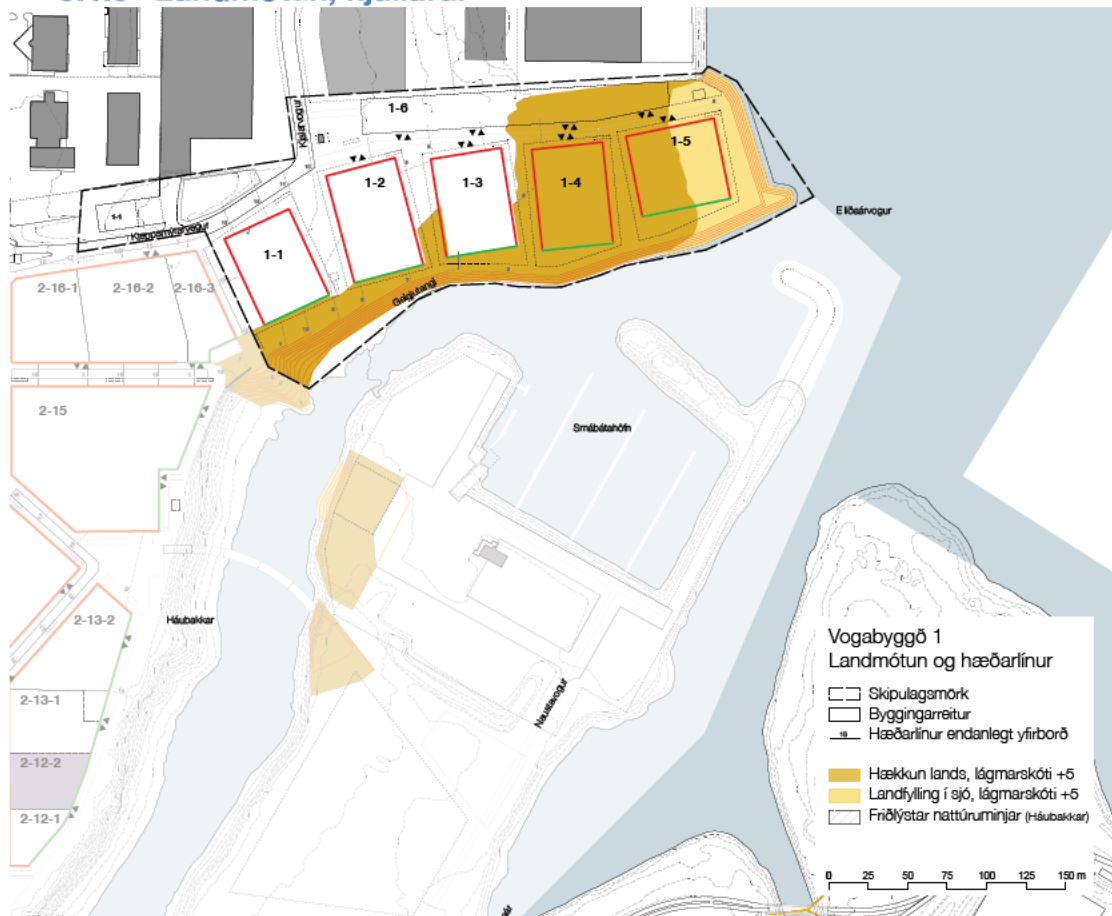

Skipulagssvæðið er raskað og gert er ráð fyrir landfyllingu til austurs og hækkun og aðlögun lands að strandsvæðinu. Á skipulagssvæðinu er kvöð um holræsi og grafrarrétt á lóðum 1-1 og 1-2.

Töluverður landhalli er innan skipulagssvæðisins. Gefin verða út hæðarblöð sem sýna hæðarsetningu götu á lóðarmörkum og í innkeyrslum fyrir hverja lóð. Gera skal grein fyrir hæðarsetningu lóðar, innkeyrslu á lóð og aðkomu neyðar- og slökkviliðsbíla á lóðarteikningu.

Ein aðkoma fyrir bíla er að hverri lóð, staðsetning er leiðbeinandi.

Dýpt kjallara er frjálss og skal lóðarhafi ávallt gera viðeigandi ráðstafanir á mannvirkinu vegna vatnsþrýstings, mögulegra sjávarflóða og frárennslismála.

Einungis er heimilt er að grafa út fyrir lóðarmörk vegna framkvæmda með samþykki viðeigandi stofnana Reykjavíkurborgar, aðliggjandi lóðarhafa, Veitna og fjarskiptafyrirtækja og samkvæmt viðeigandi verklagsreglum. Huga skal sérstaklega að lögnum og öðrum innviðum hverfisins sem kunna að liggja nærri lóðarmörkum.

Öll röskun á lögnum, innviðum og mannvirkjum á aðliggjandi svæðum er á ábyrgð lóðarhafa sem framkvæmir og skal hann bæta allt það tjón sem kann að koma upp og skilja við umhverfið að loknum framkvæmdum í sama ástandi og áður en framkvæmdir hófust.

Reynist vera mengaður jarðvegur á lóðum skipulagssvæðisins skal lóðarhafi fjarlægja hann samkvæmt viðeigandi verklagsreglum á sinn kostnað.

Landfylling er stækkuð um 650m² til austurs og komið fyrir öldubróti í tengslum við innsiglingu í smábátahöfn.

Nánar er fjallað um landfyllingu í Almennri greinargerð kafa 7.6 Landmótun, efnistaka og efnislosun.

3.1.4 Bíla- og hjólastæði



Gerð er krafa um að bíla- og hjólastæði sem tilheyra húsum séu innan viðkomandi lóðar og hluti af húsbyggingu og heildarskipulagi lóðar, sjá nánar sérskilmála fyrir hverja lóð. Í sérskilmálum fyrir hverja lóð er gerð grein fyrir fjölda bílastæða og hámarksbyggingarmagni fyrir bíla- og hjólagæmslu. Í öllum bílagæmslum skal vera aðgangur að rafhleðslukerfi fyrir rafbíla og skal það gert í samráði við Veitur samkvæmt gildandi verklagsreglum.

Almenn viðmið um fjölda bíla- og hjólastæða hverrar lóðar eru eftirfarandi:


- 1 bílastæði / 100m² atvinnuhúsnæði.
- Lágmark 0,8 bílastæði / íbúð.
- Hámark 1 bílastæði / íbúð.
- 0,2 bílastæði / námsmannaíbúð eða þjónustuíbúð.
- 1 hjólastæði / herbergi íbúðarhúsnæðis í aflokaðri hjólagæmslu.
- 1 hjólastæði / 100m² atvinnuhúsnæði í aflokaðri hjólagæmslu.

Bílastæði utan lóða, við götu og stíga, teljast ekki til bílastæða aðliggjandi lóðar. Bílagæmslur skulu í útfærslu taka mið af kröfum um sameiginleg dvalarsvæði á lóð, ofanvatnslausnum og gróðurþekju ásamt því að taka tillit til landhalla og aðliggjandi lóða. Bíla- og hjólastæði skulu sýnd á aðalupprætti. Við hönnun og útfærslu á bílagæmslum og umhverfi þeirra skal uppfylla kröfur um algilda hönnun og aðgengi fyrir alla skv. byggingarreglugerð. Fjöldi og gerð bílastæða fyrir hreyfihamlaða skal vera samkvæmt gildandi byggingarreglugerð og eru þau hluti af heildarfjölda bílastæða á lóð. Auk þess skal vera eitt stæði fyrir hreyfihamlaða á lóð við götu. Þar til viðbótar er eitt eða tvö stæði við stíg milli lóða sem tryggir aðgengi að inngöngum milli lóða í samræmi við kröfur byggingarreglugerðar.


Undanþegnar almennum bílastæðakröfum eru lóðir með stofnfjárframlagi þar sem byggðar verða íbúðir til skilyrtra nota. Umhverfis og skipulagsráð Reykjavíkurborgar er heimilt að samþykkja frávik í skilmálum þessum fyrir einstakar lóðir þegar um er að ræða húsnæði sem fellur undir markmið laga nr.52/2016 um almennar íbúðir. Á þeim lóðum skal vera u.p.b. hálf bílastæði á landi fyrir hverja íbúð. Ekki er gerð krafa um bílastæði í bílagæmslum. Sem mótvægisáðgerð til að koma í veg fyrir of stóra bílastæðafláka á þeim lóðum þar sem vikið er frá kröfu skilmála um fjölda bílastæða og bílagæmslu í kjöllum er gerð sérstök krafa um gerð bílastæða og fyrirkomulag gróðurs umhverfis bílastæði á lóð.

3.1.5 Skuggavarp og skjólmyndun


Skipulag svæðisins tekur sérstaklega á skjólmyndun í görðum íbúðarlóða gagnvart umferðarhávaða frá Kleppsmýrarvegi, hávaða frá hafnarstarfsemi og norðanátt sem er ríkjandi á sólríkum dögum í Reykjavík. Skuggavarp bygginga á skipulagssvæðinu er kannað. Skoðað er skuggavarp á eftirfarandi tímasetningum:

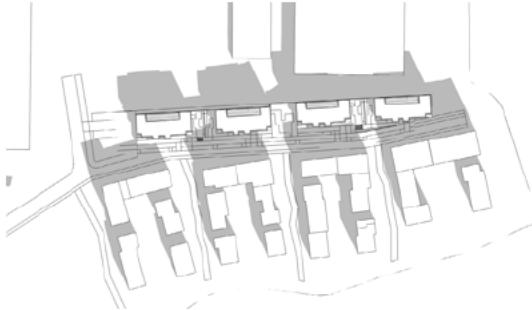

Jafndægur kl. 12:00

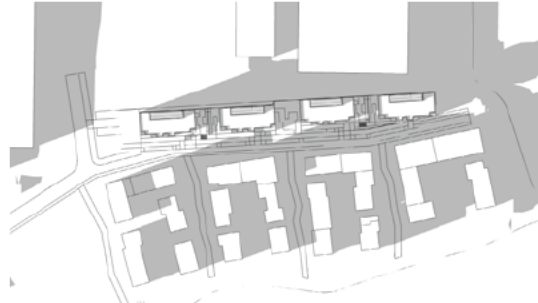

Jafndægur kl. 18:00

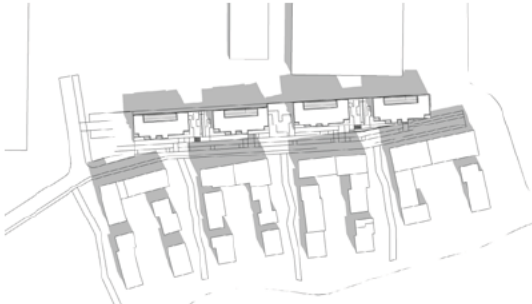

1. maí kl. 12:00



1. maí kl. 18:00




Sumarsólstöður 12:00



Sumarsólstöður kl. 18:00

3.2 Útlitshönnun húsbygginga

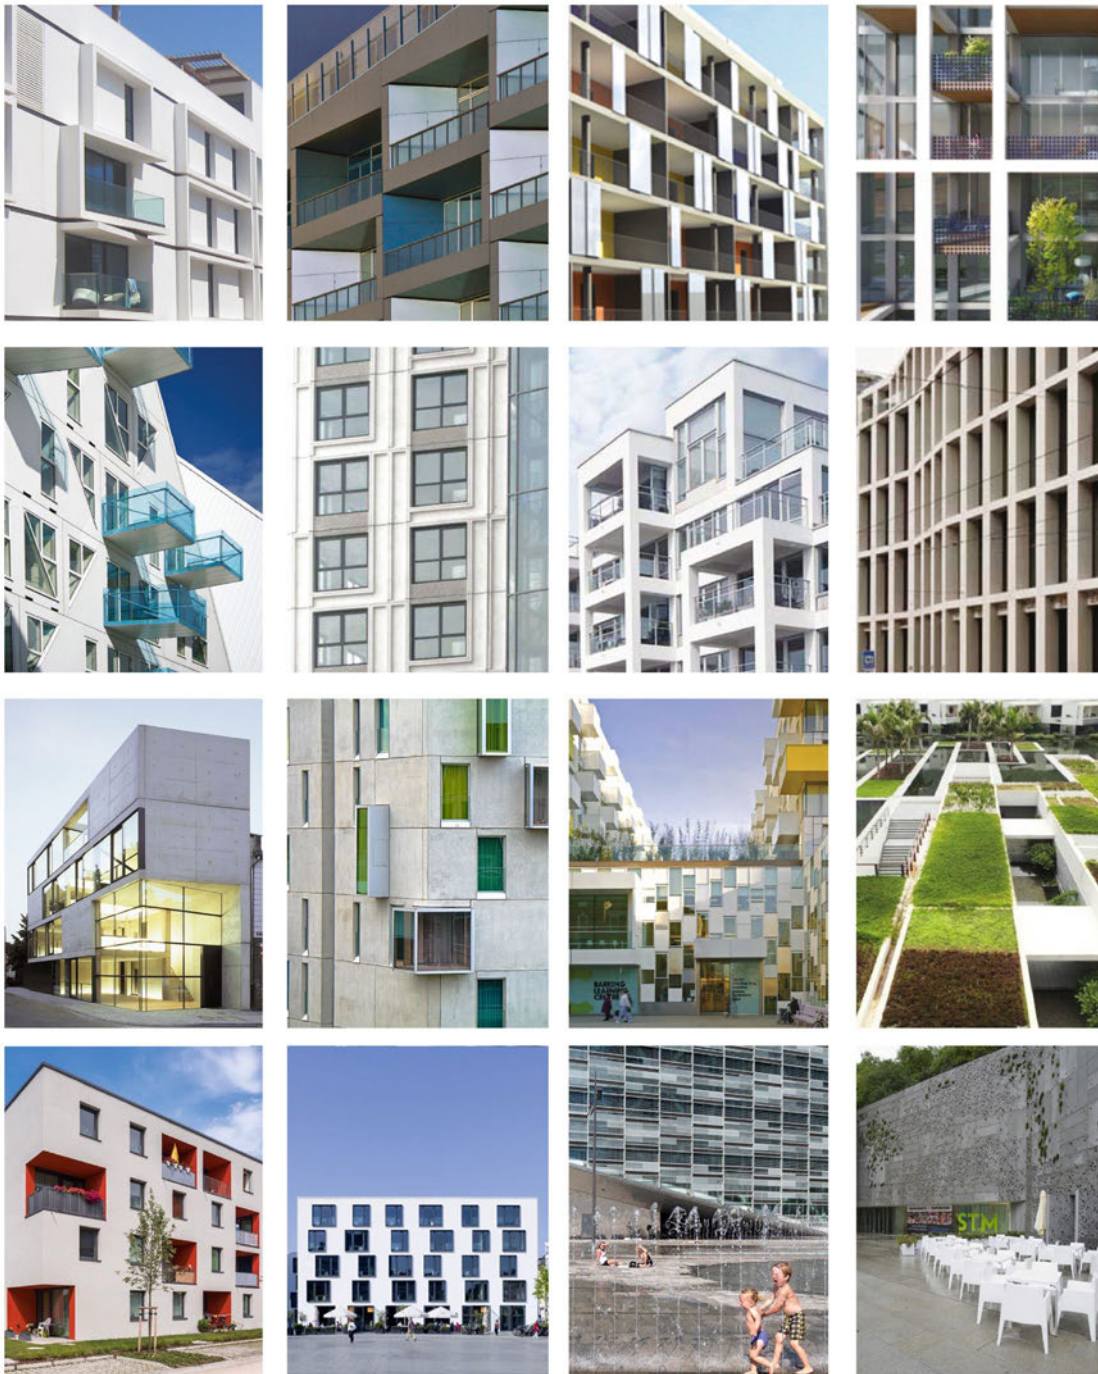

Dæmi um útlit bygginga

Ásýnd og yfirbragð Vogabyggðar skal einkennast af ljósum byggingum sem endurspeglar hvort tveggja í senn fjölbreytileika og heildarsvip hverfisins. Gróður skal nýttur í yfirborð bygginga og lóða. Þannig er stuðlað að skilvirkum ofanvatnslausnum, líffræðilegri fjölbreytni og gróðursælum svip hverfisins. Gróður hefur jákvæð áhrif á loftgæði og hljóðvist.

Til útlitshönnunar bygginga telst útfærsla á yfirbragði útveggja, þaka, garða og útirýma innan lóðar.

Við útlitshönnun bygginga skal taka mið af kröfum um hljóðvist, blágrænar ofanvatnslausnir, líffræðilega fjölbreytni ásamt því að velja vistvæn byggingarefni og huga að orkunýtni og dagsbirtu innanhúss.

3.2.1 Efnisnotkun og litaval

Gæta skal samræmis og heildaryfirbragðs í efnisnotkun innan hvers byggingarreits. Úthliðar að jaðri byggingarreits skulu vera ljóðar að lit. Frjálst litaval er á úthliðum að inngarði og á allt að 30% yfirborðs úthliða að jaðri byggingarreits.

Hafa skal umhverfissjónarmið að leiðarljósi við hönnun og framkvæmd. Nota skal byggingarefni með sem minnstan ágang á auðlindir og lágmarks neikvæð áhrif á umhverfi og lýðheilsu. Þetta á við um allan feril efnisins, framleiðslu, notkun og endanlega förgun. Æskilegt er að valin séu endurvinnanleg eða endurunnin byggingarefni sem fengið hafa viðurkennda umhverfissvottun og eru viðhaldsvæn og auðveld í þrífum. Byggingarefni sem geta valdið útskolun skaðlegra efna, t.d. þungmálma, eru óheimil.

Krafa um blágrænar ofanvatnslausnir hefur áhrif á frágang þaka, yfirborð lóðar og allt val á efnum og gróðri.

Hljóðisogsfletir skulu vera í úthliðum að Kleppsmýrarvegi og hafnarsvæðinu til að uppfylla kröfur um hljóðvist.

3.2.2 Kennileiti - turn

Á einstaka stöðum er heimilt að byggja turn eða kennileiti sem ýmist nær eina hæð eða tvær upp fyrir skilgreindan þakkóta. Þessir staðir eru merktir með stjörnu á skýringarmynd „Byggingarlinur og hæð húsa“ og á deiliskipulagsupprætti. Sjá nánar sérskilmála. Um þessa byggingarhluta gilda sömu skilmálar og um aðra hluta mannvirkisins og skulu þeir vera í samræmi við heildarútlit og útfærslu bygginga á lóð. Kennileiti og turn eru hluti af byggingarmagni lóðar.

3.2.3 Svalir, sólskálar og skyggni

Svalir, sólskálar og skyggni á nýbyggingum mega mest ná 2m út fyrir byggingarreit á öllum hliðum nema til norðurs að Stefnisvogi.

Lágmarkshæð frá jörðu undir slíkar svalir skal ekki vera lægri en lágmarkshæð undir svalir samkvæmt gildandi byggingarreglugerð.

Svalir, sólskálar og skyggni skulu hönnuð í samræmi við heildarútlit bygginga.

3.2.4 Skilti

Ekki er heimilt að setja upp skilti á byggingar í Vogabyggð svæði 1 önnur en húsúmer og götuheiti.


3.2.5 Loftræsing

Gera skal ráð fyrir lagnaleiðum til útloftunar upp úr þaki vegna mögulegrar starfsemi á líftíma byggingar. Sérstaklega er horft til jarðhæðar í þessu samhengi þar sem hugsanlega getur verið fjölbreytt atvinnustarfsemi t.d. veitingarekstur, fatahreinsun eða húsgagnabólstrun. Óheimilt er að setja upp utanálíggjandi rör og stokka sem ekki falla að heildarhönnun hússins. Gera skal grein fyrir loftræsingum og öllum sýnilegum búnaði í byggingarleyfisumsókn.

Við frágang útloftunar á þaki skal taka tillit til mögulegra dvalarsvæða á þakgörðum.



3.2.6 Hljóðvist

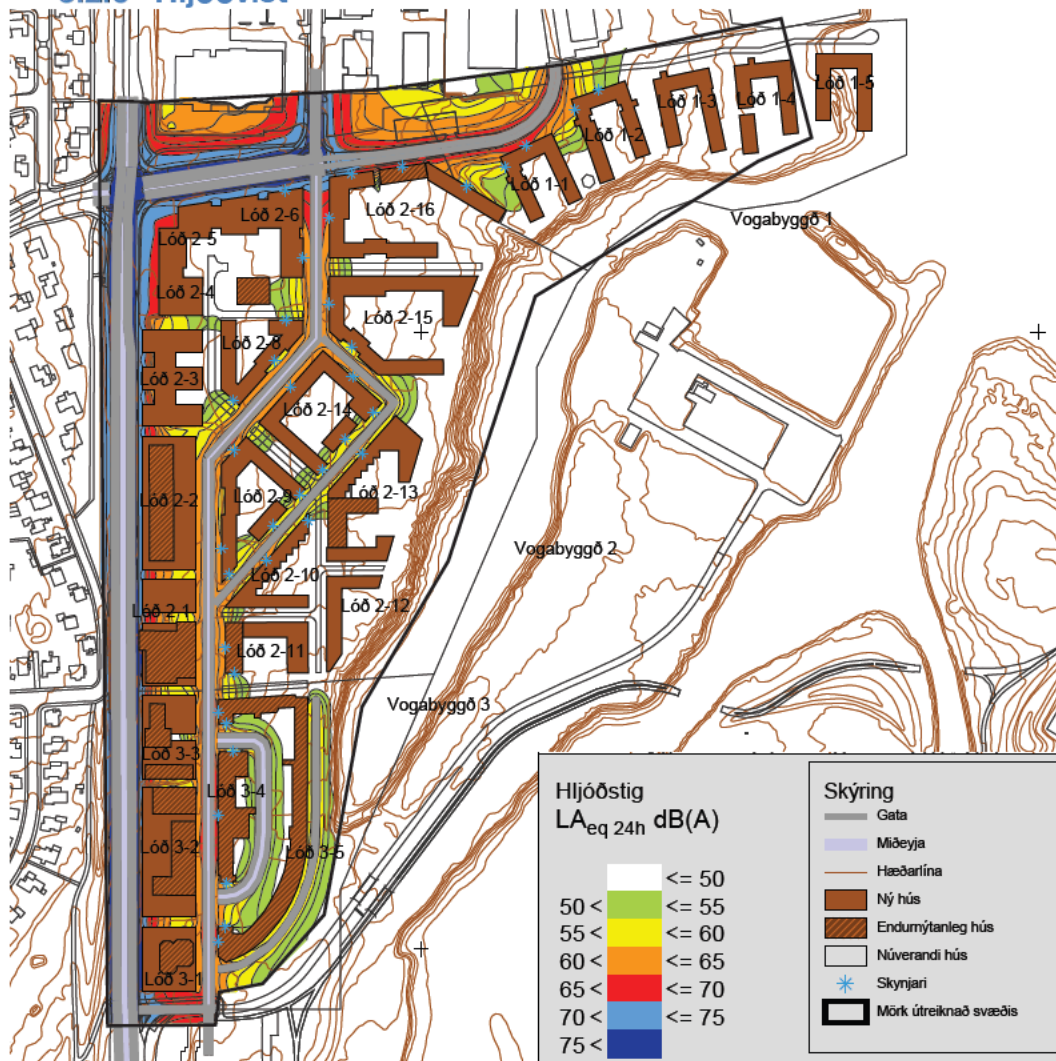

Mynd: Kort 1 Umferð árið 2030 – Dynlínur 2m yfir yfirborði lands. Útbreiðsla umferðarhávaða
Breyting á aðalskipulagi Vogabyggðar – Umhverfisskýrsla – Svæði 1, 2 og 3 – Júní 2016 – VSÓ Ráðgjöf.

Á lóðum, þar sem gilda viðmiðunarmörk fyrir leyfilegan hávaða utanhúss, skal í byggingarleyfisumsókn sýna fram á að innanhúss og á dvalarsvæðum utanhúss verði hljóðstig fullnægjandi vegna hávaða frá umferð og hafnarstarfsemi. Allar byggingar á deiliskipulagssvæðinu skulu að lágmarki uppfylla kröfur til hljóðvistarflokks C samkvæmt staðlinum ÍST 45:2016 Hljóðvist - Flokkun íbúðar- og atvinnuhúsnæðis.

Hljóðstig fyrir skipulagssvæði Vogabyggðar var reiknað út frá umferðarspá fyrir árið 2030 sem var gerð fyrir Aðalskipulag Reykjavíkur 2010-2030 og kemur fram í umhverfisskýrslu². Hljóðstig reiknast yfir leyfilegum mörkum (55 dB(A)) við nokkur íbúðarhús í Vogabyggð þ.e. við úthliðar randbyggðar sem snúa að Kleppsmýrarvegi. Viðunandi hljóðstig er á dvalarsvæðum íbúðarbyggðar innan garða.

Vogabyggð svæði 1 liggur að iðnaðar- og hafnarsvæði við Elliðaárvog. Verkfræðistofan Efla framkvæmdi hljóðvistarmælingar³ á Gelgutanga vegna starfseminnar þar. „Töluvert er um hljóðgjafa umhverfis Gelgutanga, bæði iðnaðarsvæði og stórar umferðargötur. [...] Nokkuð stórir hávaðatoppar [eru] inni á milli sem ætla má að megi rekja til nærliggjandi iðnaðarhávaða. Mælt jafngildishljóðstig yfir heildartímabil langtíamælinganna fyrir dag-, kvöld- og næturtímabil er 1-3 db yfir viðmiðunargildum hávaðareglugerðarinnar fyrir íbúðarhúsnæði á íbúðarsvæðum, vegna iðnaðarhávaða. Þó ber að taka tillit til þess að umferðarhávaði er þónokkur á svæðinu.“

² Breyting á aðalskipulagi Vogabyggðar – Umhverfisskýrsla – Svæði 1, 2 og 3 – Júní 2016 – VSÓ Ráðgjöf.


³ Minnisblaðið „Hljóðvistarmælingar við Gelgutanga“ birtist sem viðauki í umhverfisskýrslu, sjá Breyting á aðalskipulagi Vogabyggðar – Umhverfisskýrsla – Svæði 1, 2 og 3 – Júní 2016 – VSÓ Ráðgjöf.

Ekki eru áætlanir um að byggja sérstakar hljóðvarnir vegna umferðarhávaða frá Kleppsmýrarvegi.

Gera skal viðeigandi ráðstafanir til að draga úr hávaða og ónæði frá hafnarstarfsemi auk þess að hindra almennt aðgengi milli íbúðarbyggðar og hafnarsvæðis við Kjalarvog 12 og 14, sjá skilmála fyrir lóð 1-6.

Haga skal efnisvali og hönnun húsbygginga þannig að hljóðstig vegna hávaða verði innan viðmiðunarmarka. Þetta á bæði við um húsbyggingar og útirými. Hljóðvist íverurýma innanhúss að umferðargötum þarf að leysa með byggingartæknilegum aðgerðum, t.d. hljóðeinangrunargildi glugga og útveggja. Á viðkvæmustu svæðunum skal láta íverurými snúa að húsgörðum. Huga skal einnig að lausnum í göturýmum, á úthliðum, þaki og lóð til að tryggja að hljóðstig verði undir viðmiðunarmörkum á dvalarsvæðum utanhúss. Mikilvægt er að tryggja góða hljóðvist í öllum útirýmum, þ.m.t. göturýmum.

Notkun gróðurs í húsbyggingum og almenningsrýmum hefur jákvæð áhrif á hljóðvist. Samhliða þessu er nauðsynlegt að nota byggingatæknilegar útfærslur til að bæta hljóðvist. Sérstök áhersla er lögð á hljóðísogseiginleika yfirborðsefna. Ytra byrði húsbygginga þar sem hljóðstig reiknast yfir viðmiðunarmörkum fyrir íbúðarhúsnæði skal hafa hljóðísogseiginleika.

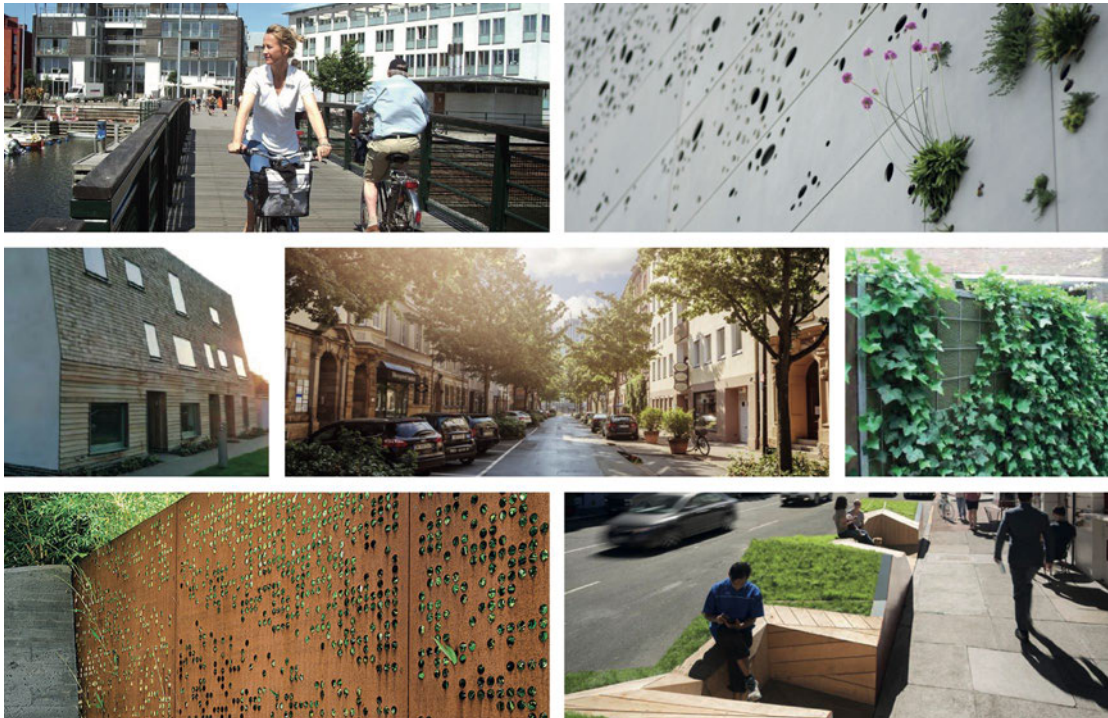


Dæmi um hljóðísogsfleti

3.3 Lóð


Á lóðum íbúðarbyggðar er gert ráð fyrir sameiginlegum garði með leik- og dvalarsvæði. Þök húsbygginga og bílageymslna geta að hluta eða öllu leiti þjónað sem leik- og dvalarsvæði og fá þá yfirborðsfrágang sem um lóðarfrágang væri að ræða og falla því undir þennan kafla. Gerð er krafa um að a.m.k. 50% byggingarreits sé þakinn gróðri og mælst til þess að hlutfallið verði hærra.

Lóðir skulu sýndar á aðaluppdráttum og gerð grein fyrir sameiginlegum leik- og dvalarsvæðum, sérnotafloðum, stoðveggjum, skjólveggjum, ofanvatnslausnum, bíla- og hjólastæðum og öðru sem hönnuður og lóðarhafi telja mikilvægt fyrir byggðina, t.d. lýsing, götugögn og listaverk. Þar sem gert er ráð fyrir lóðar- og stoðveggjum skulu þeir staðsettir og hannaðir sem hluti af byggingunni og þess gætt að þeir falla vel að byggingu, lóð og nánasta umhverfi. Þeir skulu koma fram á aðal- og séruppdráttum. Innan lóðar er gerð krafa um ákveðið hlutfall gróðurþekju. Allt yfirborðsvatn á lóð skal meðhöndlað innan lóðar með blágrænum ofanvatnslausnum sem fléttast inn í hönnun allra mannvirkja og lóðar að teknu tilliti til aðliggjandi lóða, gatna og almenningsrýma.

Til að tryggja góða virkni ofanvatnslausna þurfa að liggja fyrir grunnupplýsingar um ástand svæðisins. Reykjavíkurborg hefur umsjón og ábyrgð á framkvæmd grunnrannsóknna.

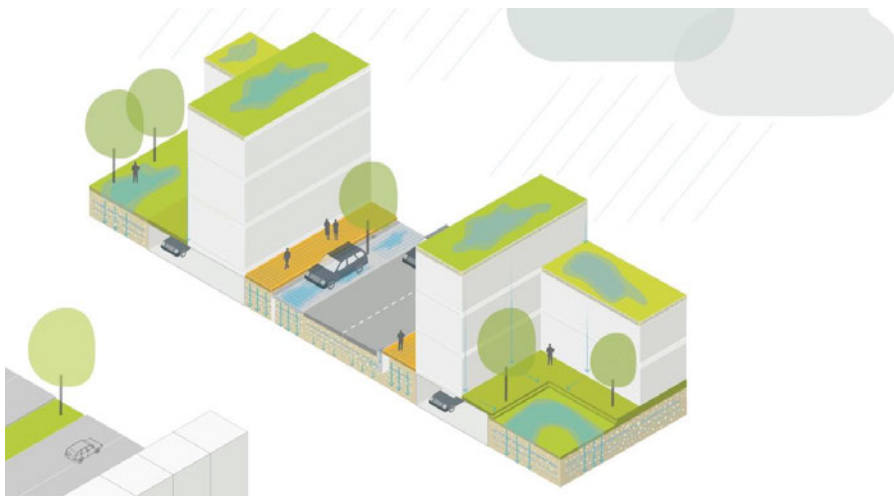

3.3.1 Gróður og ofanvatnslausnir

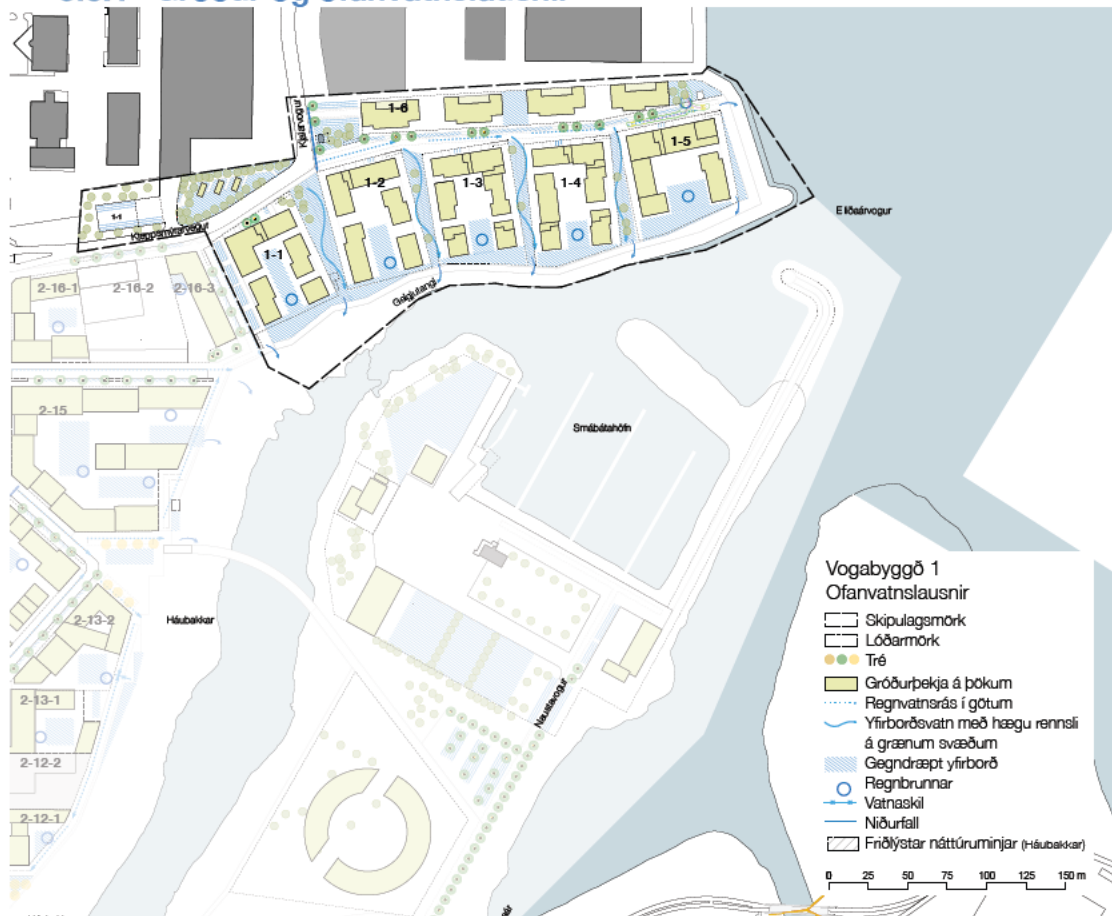

Alt yfirborðsvatn sem fellur til á svæðinu skal meðhöndlað með blágrænum ofanvatnslausnum.

Það á við innan lóða, í götum, almenningsrýmum og opnum svæðum. Meðhöndlun ofanvatns innan lóðar er á ábyrgð lóðarhafa. Reykjavíkurborg ber ábyrgð á meðhöndlun ofanvatns utan lóðar, þ.e. í götum og almenningsrýmum. Sjá nánar kafla 9.5 Ofanvatnslausnir í Almennri greinargerð.

Hönnun og útfærsla bygginga, lóða, bíla- og hjólastæða skal taka mið af kröfum um gróður og blágrænar ofanvatnslausnir. Gróðurþekja skal að lágmarki vera 50% af flatarmáli byggingarreits. Mælt er með því að hún verði sem mest. Við hönnun og útfærslu lóðar skal taka mið af því að garðar og gróðurþekja geta verið ofan á bílageymslum og húspökum, sem og á jörðu.


Við hönnun og frágang húsbygginga og lóða skal sjá til þess að allt yfirborðsvatn sé meðhöndlað með blágrænum ofanvatnslausnum og tryggja viðeigandi gróðurval. Mikilvægt er að huga að veðurfarslegum og landfræðilegum aðstæðum og þeim markmiðum að styrkja vistkerfið í borgarumhverfinu og auka líffræðilega fjölbreytni. Óheimilt er að nota ágengar tegundir, t.d. lúpínu, skógarkerfil og tröllahvönn, og að gróðursetja aspir á öllu svæðinu. Mælt er til að notaðar séu íslenskar plöntur, sérstaklega í blágrænar ofanvatnslausnir.

Notkun á illgresis- og skordýraeitri er óheimil. Við notkun á áburði eða öðrum efnum á gróður, lóð og götur skal velja vistvænt vottaða vöru eða unninn húsdýraáburð. Þessi skilyrði eru sett til að vernda núverandi náttúru, efla það vistkerfi sem stefnt er að og vegna blágrænna ofanvatnslausna. Allar framkvæmdir vegna þessa kafla skulu hafa jákvæð umhverfisáhrif.



Dæmi um sameiginlega garða

3.3.2 Þök

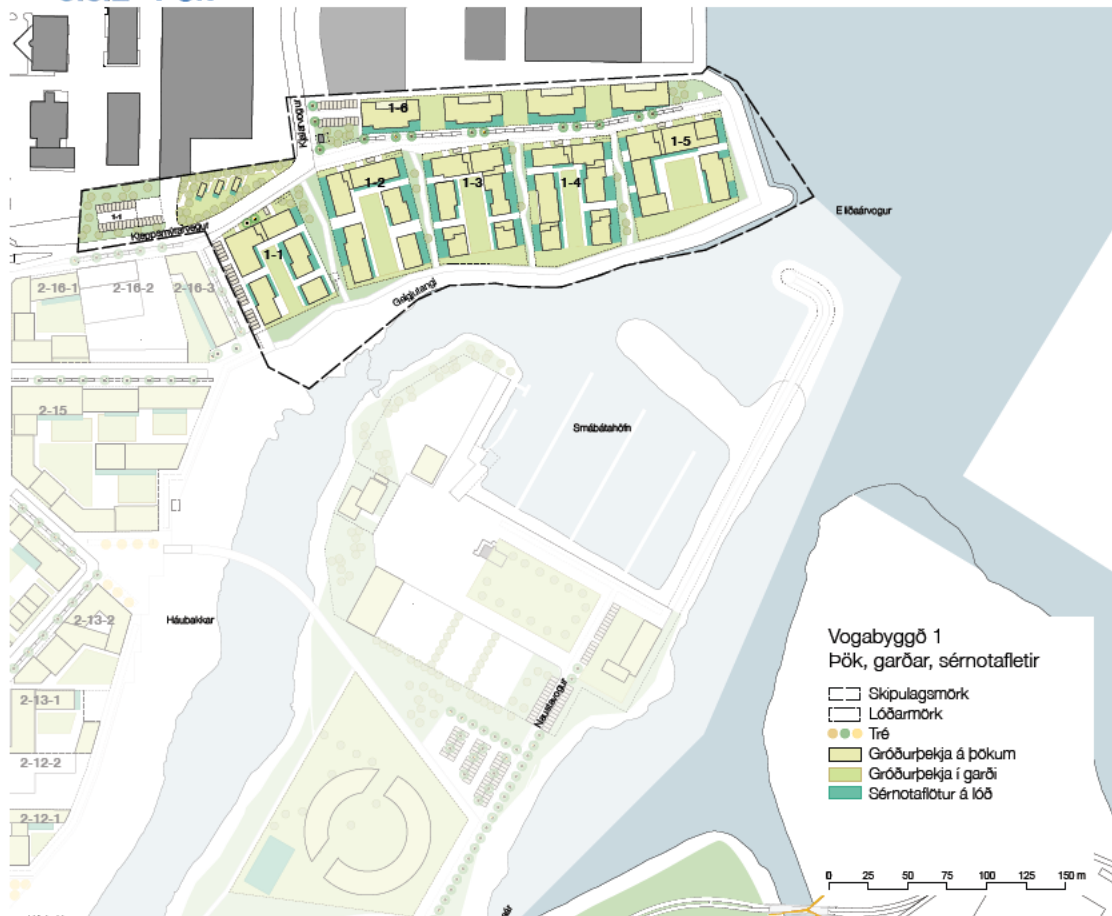

Þakfletir húsbygginga gegna mikilvægu hlutverki hvað varðar gróðurþekju lóðar og blágrænar ofanvatnslausnir. Gerð er krafa um að a.m.k. 50% af flatarmáli lóðar sé þakinn gróðri.

Græn þök og önnur gróðurþekja er stór þáttur í blágrænum ofanvatnslausnum og hafa jákvæð áhrif á vistkerfið á margan hátt, t.d. þar sem fuglar gera sér varpsvæði á gróðursælum þökum í skjóli frá ófleygum óvinum. Mikilvægt að velja fjölbreyttan gróður sem þrífst við þær landfræðilegu og veðurfræðilegu aðstæður sem eru á skipulagssvæðinu. Lóðarhafar bera ábyrgð á að framfylgja kröfum um gróðurþekju á lóð sinni og er mælt með að hún verði sem mest.

Þegar talað er um græn þök er átt við gróðurvaxin þök. Venjulega er talað um þrjár gerðir af grænum þökum, þök með lágvöxnum gróðri, oft af hnoðrætt (sedum-ætt) sem henta mjög vel sem efstu þök húsa, þök með lágu runnum og hærri blómum og svo loks tyrfð þök.



Græn þök eru lausn með mörg jákvæð áhrif á umhverfið:

- Binda yfirborðsvatn, þau geta bundið allt að 90% vatns sem lendir á því.
- Hljóðvist, mýkt gróðurs og hrjúft yfirborð dregur úr hávaða og hljóðmengun.
- Loftgæði, gróðurþekja dregur úr áhrifum svifryks og annarri loftmengun.
- Kolefnisbinding.
- Styrkja vistkerfi. Margar tegundir úr villtri íslenskri náttúru hafa óvænt skotið upp kollinum innan borgarmarkanna á gróðurþökum og aukið líffræðilega fjölbreytni.
- Gróður hefur fagurfræðilegt gildi.
- Möguleiki á að færa villta náttúru inn í byggt borgarumhverfi.
- Orkusparandi áhrif
 - Kælandi áhrif á sólríkum dögum.
 - Einangrun frá kulda á köldum dögum.

3.3.3 Sameiginleg leik- og dvalarsvæði

Lágmark 20% lóðar skal vera sameiginlegt leik- og dvalarsvæði sem ýmist geta verið á landi eða sem þakgarðar á húsbyggingum eða bílageymslum. Fjöldi, form og staðsetning innan lóðar er frjálss. Sjá nánar sérskilmála fyrir hverja lóð. Þar skal gera ráð fyrir leikaðstöðu fyrir yngstu og elstu aldurshópana og séð til þess að allir íbúar hússins geti notið samveru og friðsældar. Hönnun og útfærsla skal taka mið af blágrænum ofanvatnslausnum, gróðurþekju, líffræðilegri fjölbreytni og uppfylla kröfur um öryggi, algilda hönnun og aðgengi fyrir alla. Við hönnun leik- og dvalarsvæða skal huga að Leiksvæðastefnu Reykjavíkurborgar og hafa kafla 7.3 Leiksvæði: andrými, þemavellir, hverfisgarður og opin svæði í Almennri greinargerð sem viðmið. Útfærsla leik- og dvalarsvæða innan lóðar er á ábyrgð lóðarhafa. Allir íbúar skulu hafa greiðan aðgang að sameiginlegu leik- og dvalarsvæði sem skulu staðsett þannig að þar megi njóta sólar, skjóls og friðsældar. Næst húsveggjum má koma fyrir einkagörðum aðliggjandi íbúða. Ef engin íbúð er á jarðhæð telst svæðið næst húsvegg vera sameign.



Dæmi um svæði milli lóða.

3.3.4 Sérafnotafletir - einkagarðar

Íbúðum getur fylgt sérafnotaréttur af lóð / þakgarði í sama gólfleti sem nær frá útvegg viðkomandi íbúðar í fullri breidd hennar. Utan byggingarreits mega sérafnotafletir ná að lóðarmörkum til austurs og vesturs. Ekki er heimild fyrir sérafnotafötum við norður- og suðurhlíð byggingarreits. Gera skal grein fyrir afnotarétti og afmörkun sérafnotafleta íbúða í fyrirspurnarerindi og í byggingarleyfisumsókn.

Sérafnotafleti skal afmarka með skjólveggjum, hámarkshæð 1,4m, og skulu þeir vera í samræmi við heildarútlit hússins. Þeir skulu koma fram á aðaluppdráttum. Sérafnotafletir skulu að lágmarki hafa 50% gróðurþekju og a.m.k. einn berjarunna.

3.3.5 Aðgengi slökkviliðs og neyðarbíla

Á lóðum skal gera ráð fyrir aðgengi slökkviliðs og neyðarbíla. Sérstaklega skal gera grein fyrir björgunarsvæði umhverfis þær byggingar sem eru hærri en 4 hæðir. Svæðin skulu útfærð þannig að körfubílar slökkviliðs eigi greiða aðkomu að þeim og má halli á björgunarsvæðum ekki vera meiri en 1:20. Taka skal tillit til aðkomu slökkviliðs við hönnun inngarða þar sem björgunarsvæða er þörf. Þá þurfa björgunarsvæðin og leiðir að þeim að þola það álag sem vænta má frá björgunartækjum, s.s. akstur og punktálag frá undirstöðum körfubíls. Gera skal grein fyrir aðkomu slökkviliðs og neyðarbíla í byggingarleyfisumsókn.

3.3.6 Meðhöndlun úrgangs

Innan hversrar lóðar er afmarkað svæði að götu fyrir djúpgáma. **Vestan lóðar 1-6 er afmörkuð sér lóð fyrir djúpgám.** Staðsetning er leiðbeinandi.

Sjá kafla 9.4 Meðhöndlun úrgangs og undirkafla í Almennri greinargerð. Innan lóða er afmarkaður byggingarreitur djúpgáma fyrir flokkað heimilissorp. Stærð og staðsetning djúpgáma er leiðbeinandi að teknu tilliti til lagna í jörðu og götulýsingar. Tryggja skal gott aðgengi fyrir þjónustuaðila.


Afmörkuð er lóð fyrir grenndarstöð norðan við Kleppsmýrarveg.

Í tengslum við allt atvinnuhúsnæði skal gera ráð fyrir sorpgeymslum í samræmi við þann rekstur sem er fyrirhugaður í húsnæðinu. Sorpgeymslur atvinnuhúsnæðis skulu vera innan byggingarreits. Sorpgámar skulu vera í aflokuðu rými sem er hluti byggingar.

3.4 Leiðarvísir um uppbyggingu á lóðum 1-1, 1-2, 1-3, 1-4 og 1-5

Þessi ákvæði gilda almennt um húsbyggingar í randbyggð. Vakin er athygli á að þetta eru almennar reglur og viðmið. Mikilvægt er að aðlaga útfærslu randbyggðar að stað, stærð og lögun lóðar.


3.4.1 Uppbygging innan byggingarreits

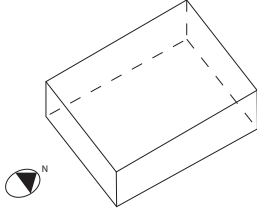

Skilgreining byggingarreits og byggingarmagns.

Byggingarreitur er skilgreindur sem rými, þ.e. botnflötur og hæð.


Í sérskilmálum er gefið upp hámarksbyggingarmagn fyrir hverja lóð, hæðarfjöldi bygginga. Auk þess er gefinn upp hámarksþakkóti í hverju horni byggingarreits.

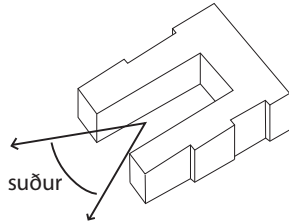

Húsbygging skal fylgja útmörkum byggingarreits og mynda randbyggð.

Garður fyrir miðjum byggingarreit skal opinn til suðurs og vera minnst 16 metra breiður.

Heildaryfirbragð randbyggðar skal haft að leiðarljósi við alla hönnun og útfærslu.

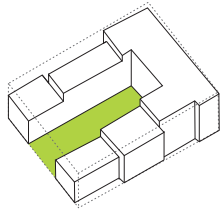


Randbyggð skal vera 2-5 hæðir, hæst til norðurs og lægst til suðurs.

Randbyggð skal fylla út í skilgreindar úthliðar byggingarreits (sjá sérskilmála) samkvæmt eftirtöldu:

Norðurhlið: 5 hæðir á bundinni byggingarlínu.


Suðurhlið: Minnst 40% úthliðar randbyggðar skulu fylla út í skilgreinda úthlið byggingarreits. Garður í miðri randbyggð skal vera minnst 16 metra breiður og opna randbyggð í suðurátt.

Austur-/vesturhliðar: Minnst 75% úthliðar skulu fylgja útlínu byggingarreits.

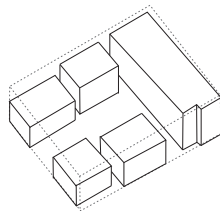

Heimilt er að skipta randbyggð upp í fleiri byggingarhluta/einingar.

Inndregnar og uppskiptar úthliðar eru heimilar með takmörkunum.

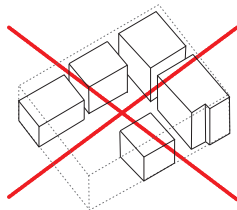


Uppbygging randbyggðar skal fylgja skilgreindum útlínunum byggingarreits.


Norðurhlið randbyggðar skal vera heil og hærri en suðurhlið randbyggðar.

Of mikil uppskipting og uppbrót randbyggðar raskar heildaryfirbragði.


3.4.2 Aðgengi og aðkomur

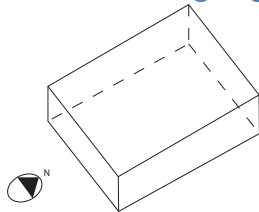


Byggingarreitur.

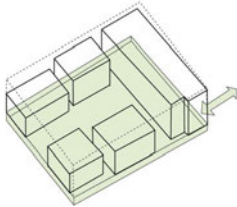


Aðkoma að bílageymslum er frá norðurhlíð.
Að hámarki 20% ásyndar jarðhæðar má vera sýnileg sem bílageymsla.

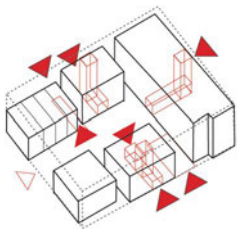

Aðalinngangar bygginga skulu vera á jaðri byggingarreits.
Stiga- og lyftuhús skulu vera innanhúss.
Sameiginlegur garður skal aðgengilegur öllum íbúum og skulu stigagangar einnig tengjast sameiginlegum garði.

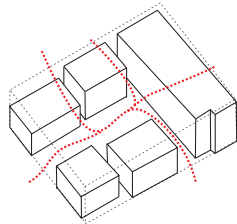


Almennt aðgengi að garði skal vera milli húshluta.

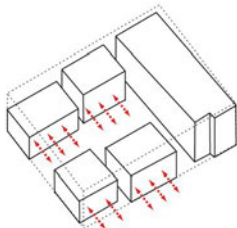


Dvalarrými utanhúss geta verið til sérafnota aðliggjandi húsnaðis á jarðhæð.
Sérnotafletir eru til austurs og vesturs.

3.4.3 Innskot og útbyggingar

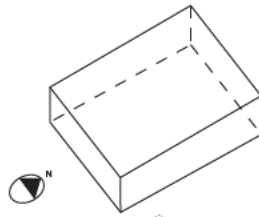

Byggingarreitur, leiðarvísir um form, gerð og uppbyggingar úthliðar og frávik frá bindandi byggingarlínu.

Úthliðar, innskot, útbyggingar, svalir, skyggni og þakbyggingar skulu vera í samræmi við heildstætt yfirbragð innan byggingarreits.

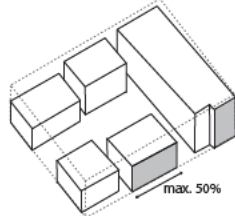


Innskot frá byggingarlínu eru heimil nema á norðurhlið.

Norðurhlið: Uppbygging skal fylgja bindandi byggingarlínu.

Suðurhlið: Minnst 40% byggingar skal liggja í suðurjaðri byggingarreits.


Austur- og vesturhlið: Samfelld úthlið skal mest vera 50%.

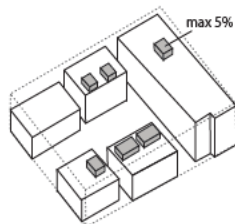

Heimilt er að byggja litlar þakbyggingar upp fyrir byggingarreit, t.d. lyfturturn og eru þær hluti af heildarbyggingarmagni lóðar.


Heildarflatarmál allra þakbygginga samanlagt á hverri lóð skal ekki vera meira en 5% af flatarmáli þaka húsnæðis.

Svalir og útskotsgluggar eru heimilir.

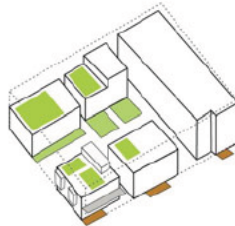

Sérafnatafletir eru heimilir við austur- og vesturhliðar randbyggðar, í inngarði og á þökum. Sérnafnafletir utan byggingarreits mega ná að lóðarmörkum til austurs og vesturs. Sérnafnafletir á norður- og suðurhliðum randbyggðar eru óheimilir.

Þó ekki norður og suður fyrir byggingarreit. Svæði sunnan byggingarreits skal vera opinn sameiginlegur garður.

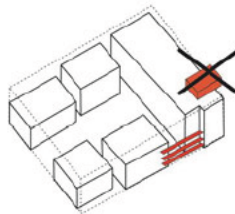


Þakbyggingar sem standa út fyrir úthlið eru óheimilar.

Óheimilt er að hafa opin stigahús við ytri mörk byggingarreits.


Takmarka skal notkun svalaganga og mega þeir aldrei vera lengri en 15% af lengd aðliggjandi línu byggingarreits. Þeir skulu vera yfirbyggðir og lokaðir.

3.4.4 Efnis- og litaval

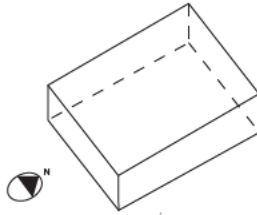

Byggingarreitur, leiðarvísir um efnis- og litaval.


Huga skal að heildaryfirbragði, umhverfissjónarmiðum og hljóðvist utan- sem innandyra við val á yfirborðsefnum utanhúss.

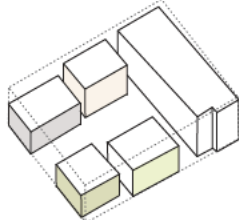

Úthliðar á jaðri byggingarreits skulu vera í ljósum lit.


Frjálst litaval er á úthliðum að inngarði og á allt að 30% yfirborðs úthliða að jaðri byggingarreits.

Gæta skal samræmis og heildaryfirbragðs í efnisnotkun og litavali á öllum byggingarhlutum innan byggingarreits.

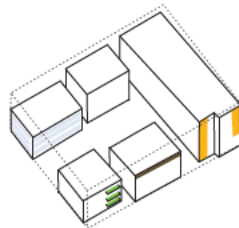

Heimilt er að brjóta upp, að hluta til, efnisnotkun og litaval til að kalla fram mismunandi blæbrigði og andstæður.

Heimilt er að skapa andstæður við ljóst yfirbragð byggðar, með breytingum í efnis- eða litavali á afmörkuðum stöðum, sem eru allt að 5% af flatarmáli úthliðar að frádregnum gluggum.

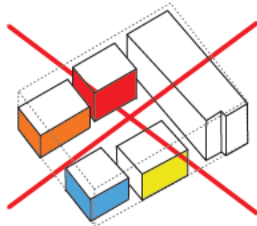

Gæta skal samræmis í litavali bygginga svo ljóst heildaryfirbragð byggðar haldist.

4 Sérskilmálar

Í sérskilmálum fyrir hverja lóð er skilgreint hámarks og lágmarks byggingarmagn fyrir fjóra flokka húsnæðis, (A+B rými) þ.e. brúttóflatarmál sbr. ÍST 50 með kjöllum:

1. Byggingarmagn fyrir húsnæði er heimilt að ráðstafa ofan- og neðanjarðar.
2. Byggingarmagn fyrir bílageymslur er heimilt að ráðstafa ofan- og neðanjarðar.
3. Byggingarmagn fyrir geymslur og tæknirými neðanjarðar ásamt umferðarrýmum er flokkur húsnæðis þar sem meira en 50% úthliðar er niðurgraffinn. Ekki er heimild til að nýta það byggingarmagn á neinn annan hátt.
4. Svalir, skyggni o.fl., B-rými.

Einnig er skilgreindur fjöldi íbúða og bílastæða á hverri lóð, hæð húsa, starfsemi og lágmarksumfang gróðurpekju og sameiginlegs garðs.

Húsnæði og bílageymsla skulu rúmast innan hæðartakmarkana sem þakkóti í hornum lóðar gefur til kynna, þ.e. byggingin skal rúmast innan skilgreinds rúmmáls byggingarreits. Þakkóti (grænir tölustafir) kemur fram á deiliskipulagsupprætti, skýringarmynd um hæð húsa og skýringarmyndum í sérskilmálum fyrir hverja lóð. Landkóti kemur fram á lóðarblöðum.

Útskýringar á uppdráttum og skýringarmyndum:

Rauð lína: Bindandi byggingarlína.

Græn (brotin) lína: Brotin byggingarlína til suðurs. Húsgarðar skulu opnast að strandsvæðinu, lágmarksbreidd 16 metrar.

Fjólublá lína: Hljóðveggur að hafnarsvæði.




Stjarna: Kennileiti sbr. kafla 3.1.7 Kennileiti – turn í Skilmálum fyrir húsbyggingar.



Lóð 1-1 Íbúðarbyggð

Lóð 1-1	Hámark	Lágmark	Athugasemdir
Lóð m ²	4055+425		2700 Stærð byggingarreits m ²
Heildarbyggingarmagn m ²	7040		A+B rými, húsnæði, bílageymslur, byggingar neðanjarðar, svalir o
Byggingarmagn m ²	5860	3910	A+B rými, húsnæði og kennileiti + 1hæð 200m2
Bílageymslur m ²			
Byggingarmagn neðanjarðar m ²	880		Geymslur, hjólageymslur, tæknirými
Svalir, skyggni ofl. m ²	300		B-rými
Landnotkun			Íbúðarbyggð
Starfsemi			Nýta má allt að 20% húsnæðis fyrir atvinnustarfsemi
Sjá Vogabyggð svæði 1 og 2 - Deiliskipulag			Almenn greinargerð og skilmálar fyrir innviði, gr. 4.5, 5.0 og 5.1
Kvaðir			Kvöð um holræsi og grafrarrétt
			Kvöð um stoðvegg neðanjarðar að hluta undir húsi SA-horni lóðar
Skilmálar			
Fjöldi íbúða stk.	75	50	
Leiguíbúðir (par af)	60	40	80%
Félagsbústaðir (par af)	15	10	20%
Fjöldi bílastæða á lóð stk.	20	13	Fjöldi bílastæða ofanjarðar við Bátavog
Fjöldi stæða á bílastæðalóð	20	13	Bílastæðalóð 1-1 norðan við Kleppsmýrarveg 425m2
Sameiginlegur garður m ²		540	20% af flatarmáli lóðar er lágmark
Gróðurþekja m ²		1350	50% af flatarmáli lóðar er lágmark
Hljóðvist			Umferðarhávaði yfir 55dB við Kleppsmýrarveg
			Hávaði frá hafnarstarfsemi

1-1

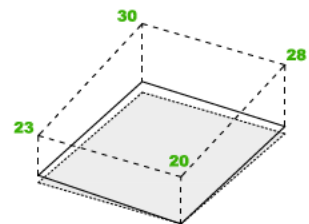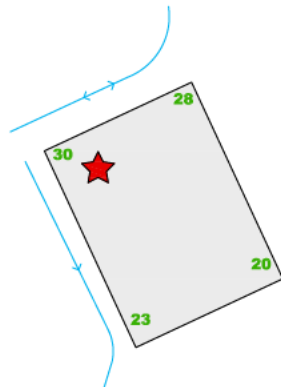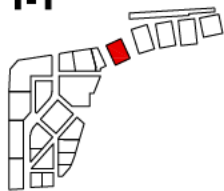

Kvöð á lóð 1-1




Vegna grafrarréttar að stofnlögn fráveitukerfis sem liggur austan við lóð 1-1 er nauðsynlegt að koma fyrir stoðvegg neðanjarðar innan lóðarmarka 1-1. Undirstöður stoðveggjar munu að hluta til ganga undir hús á lóð 1-1. Stoðveggurinn er mikilvægur vegna framkvæmdaröðunar á lóð 1-1 og framkvæmda Veitna við flutning og endurnýjun skólphreinsistöðvar. ⁴ Framkvæmdir við stoðvegg skulu gerðar í samráði við lóðarhafa.

⁴ Veitur Minnisblað 20.04.2020 Naustavogur 15a, nú skólþdælustöð Veitna – Uppfærsla skipulagsuppráttar

Lóð 1-2 Íbúðarbyggð

Lóð 1-2	Hámark	Lágmark	Athugasemdir	
Lóð m ²	4235		3150 Stærð byggingarreits m ²	
Heildarbyggingarmagn m ²	11150		A+B rými, húsnæði, bilageymslur, byggingar neðanjarðar, svalir o	
Byggingarmagn m ²	7140	4760	A+B rými, húsnæði 2-5 hæðir og kennileiti + 1 hæð 200m2	
Bilageymslur m ²	2485		Brúttóstærð bilastæða allt að 35m2/1stæði	
Byggingarmagn neðanjarðar m ²	1070		Geymslur, hjólageymslur, tæknirými	
Svalir, skyggni ofl. m ²	455		B-rými	
Landnotkun			Íbúðarbyggð	
Starfsemi			Nýta má allt að 20% húsnæðis fyrir atvinnustarfsemi	
Sjá Vogabyggð svæði 1 og 2 - Deiliskipulag			Almenn greinargerð og skilmálar fyrir innviði, gr. 4.5, 5.0 og 5.1	
Kvaðir			Kvöð um holræsi og grafrarétt	
Skilmálar				
Fjöldi íbúða stk	71	48	2 herb. 20%, 3 herb. 35%, 4 herb. 35%, 5 herb. og stærra 10 %	
Leiguíbúðir (par af)	18	12	25% af fjölda íbúða á lóðum með fleiri en 20 íbúðir	
Félagsbústaðir (par af)	4	2	5% af fjölda íbúða á lóðum með fleiri en 40 íbúðir	
Fjöldi bílastæða stk.	71		Fjöldi bílastæða á lóð og eða á lóð 1-6, lágmark 0,8 P/íbúð	
Hámarksfjöldi bíla á lóð	71	57		
Sameiginlegur garður m ²		850	20% af flatarmáli lóðar er lágmark	
Gróðurþekja m ²		2118	50% af flatarmáli lóðar er lágmark	
Hljóðvist			Umferðarhávaði yfir 55dB við Kleppsmýrarveg	
			Hávaði frá hafnarstarfsemi	

1-2

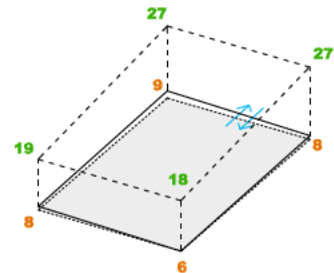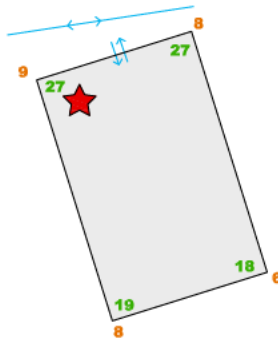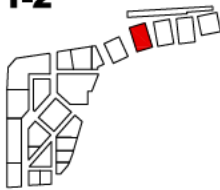




Lóð 1-3 Íbúðarbyggð

Lóð 1-3	Hámark	Lágmark	Athugasemdir
Lóð m ²	4105	2840	Stærð byggingarreits m ²
Heildarbyggingarmagn m ²	10670		A+B rými, húsnæði, bilageymslur, byggingar neðanjarðar, svalir ofl
Byggingarmagn m ²	6840	4560	A+B rými, húsnæði 2-5 hæðir
Bilageymslur m ²	2390		Brúttóstærð bilastæða allt að 35m ² /1stæði
Byggingarmagn neðanjarðar m ²	1030		Geymslur, hjólageymslur, tæknirými
Svalir, skyggni ofl. m ²	410		B-rými
Landnotkun			Íbúðarbyggð

Starfsemi	Nýta má allt að 20% húsnæðis fyrir atvinnustarfsemi
Sjá Vogabyggð svæði 1 og 2 - Deiliskipulag	Almenn greinargerð og skilmálar fyrir innviði, gr. 4.5, 5.0 og 5.1
Kvaðir	

Skilmálar		
Fjöldi íbúða stk.	68	46 2 herb. 20%, 3 herb. 35%, 4 herb. 35%, 5 herb. og stærra 10 %
Leiguíbúðir (par af)	17	25% af fjölda íbúða á lóðum með fleiri en 20 íbúðir
Félagsbústaðir (par af)	3	5% af fjölda íbúða á lóðum með fleiri en 40 íbúðir
Fjöldi bilastæða stk.	68	Fjöldi bilastæða á lóð og eða á lóð 1-6, lágmark 0,8 P/íbúð
Sameiginlegur garður m ²	820	20% af flatarmáli lóðar er lágmark
Gróðurþekja m ²	2053	50% af flatarmáli lóðar er lágmark
Hljóðvist		Hávaði frá hafnarstarfsemi

1-3

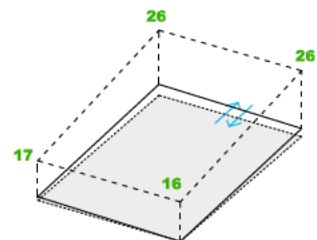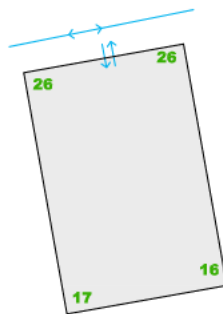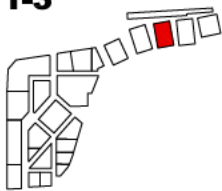

Lóð 1-4 Íbúðarbyggð


Lóð 1-4	Hámark	Lágmark	Athugasemdir
Lóð m ²	4155	2890	Stærð byggingarreits m ²
Heildarbyggingarmagn m ²	11660		A+B rými, húsnæði, bílageymslur, byggingar neðanjarðar, svalir ofl
Byggingarmagn m ²	7140	4760	A+B rými, húsnæði 2-5 hæðir
Bílageymslur m ²	3025		Brúttóstærð bílastæða allt að 35m ² /1stæði
Byggingarmagn neðanjarðar m ²	1070		Geymslur, hjólageymslur, tæknirými
Svalir, skyggni ofl. m ²	425		B-rými
Landnotkun			Íbúðarbyggð

Starfsemi	Nýta má allt að 20% húsnæðis fyrir atvinnustarfsemi
Sjá Vogabyggð svæði 1 og 2 - Deiliskipulag	Almenn greinargerð og skilmálar fyrir innviði, gr. 4.5, 5.0 og 5.1

Kvaðir	
---------------	--

Skilmálar			
Fjöldi íbúða stk.	71	48	2 herb. 20%, 3 herb. 35%, 4 herb. 35%, 5 herb. og stærra 10 %
Leiguíbúðir (par af)	18	12	25% af fjölda íbúða á lóðum með fleiri en 20 íbúðir
Félagsbústaðir (par af)	4	2	5% af fjölda íbúða á lóðum með fleiri en 40 íbúðir
Fjöldi bílastæða stk.	86		Fjöldi bílastæða á lóð og eða á lóð 1-6, lágmark 0,8 P/íbúð

Sameiginlegur garður m ²	830	20% af flatarmáli lóðar er lágmark
Gróðurþekja m ²	2078	50% af flatarmáli lóðar er lágmark
Hljóðvíst		Hávaði frá hafnarstarfsemi

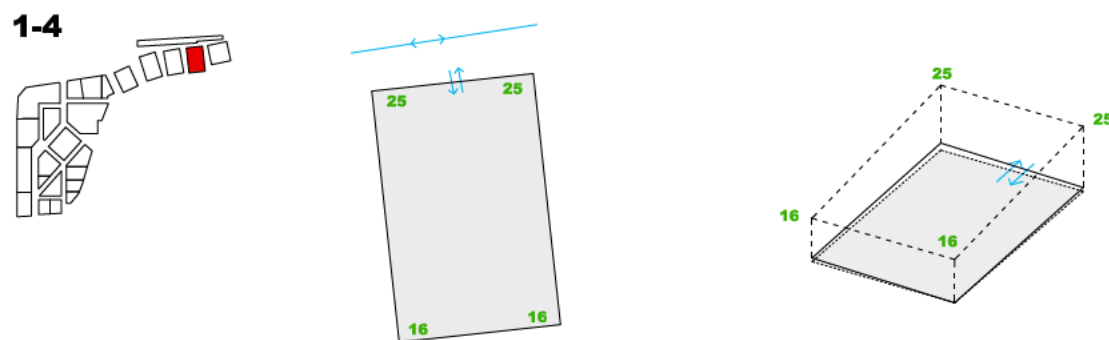

Lóð 1-5 Íbúðarbyggð

Lóð 1-5	Hámark	Lágmark	Athugasemdir
Lóð m ²	4365	2945	Stærð byggingarreits m ²
Heildarbyggingarmagn m ²	10800		A+B rými, húsnæði, bílageymslur, byggingar neðanjarðar, svalir ofl
Byggingarmagn m ²	6340	4230	A+B rými, húsnæði 2-5 hæðir og kennileiti + 2hæðir 200m2
Bílageymslur m ²	3130		Brúttóstærð bílastæða allt að 35m2/1stæði
Byggingarmagn neðanjarðar m ²	950		Geymslur, hjólageymslur, tæknirými
Svalir, skyggni ofl. m ²	380		B-rými
Landnotkun			Íbúðarbyggð




Starfsemi	Nýta má allt að 20% húsnæðis fyrir atvinnustarfsemi
Sjá Vogabyggð svæði 1 og 2 - Deiliskipulag	Almenn greinargerð og skilmálar fyrir innviði, gr. 4.5, 5.0 og 5.1

Kvaðir

Skilmálar			
Fjöldi íbúða stk.	63	42	2 herb. 20%, 3 herb. 35%, 4 herb. 35%, 5 herb. og stærra 10 %
Leiguíbúðir (par af)	16	11	25% af fjölda íbúða á lóðum með fleiri en 20 íbúðir
Félagsbústaðir (par af)	3	2	5% af fjölda íbúða á lóðum með fleiri en 40 íbúðir
Fjöldi bílastæða stk.	89		Fjöldi bílastæða á lóð og eða á lóð 1-6, lágmark 0,8 P/íbúð

Sameiginlegur garður m ²	870	20% af flatarmáli lóðar er lágmark
Gróðurþekja m ²	2180	50% af flatarmáli lóðar er lágmark
Hljóðvist		Hávaði frá hafnarstarfsemi

1-5

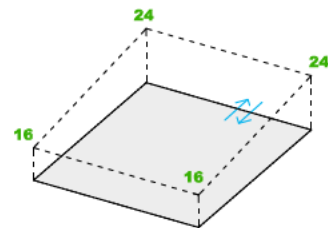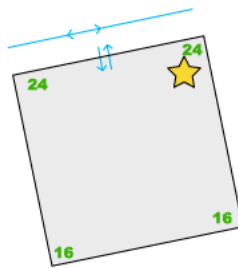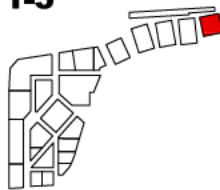

Lóð 1-6 Íbúðarbyggð

Á mörkum íbúðarbyggðar í Vogabyggð og hafnarsvæðis, lóðirnar Kjarlövur 12 og 14, skal gera ráðstafanir til að draga úr ónæði frá starfsemi hafnarsvæðis og hindra aðgengi milli íbúðarbyggðar og hafnarsvæðis.

Uppbygging bílageymslu á skipulagsmörkum Vogabyggðar annars vegar og iðnaðar- og hafnarsvæðis hins vegar skal vera aðlaðandi og hlýleg landslagshönnun sem hluti af almenningsrými svæðis 1 í Vogabyggð. Bílageymslan getur byggst út að hluta eða öllu leiti en byggja skal vegg að lóðarmörkum hafnarsvæðis í bindandi byggingarlínu. Heimilt er að nýta bílageymslu fyrir hjólageymslu.

Hlutverk bílageymslu:

- Dragar úr ónæði og hávaða í íbúðarbyggð vegna starfsemi á aðliggjandi lóð á hafnarsvæði.
- Hindrar aðgengi milli íbúðarbyggðar og hafnarsvæðis.
- Bíla- og hjólageymsla.

Hönnun á almenningsrými skal taka mið af hljóðvíst í íbúðarbyggð. Mannvirki á mörkum íbúðarbyggðar og hafnarsvæðis gegnir veigamiklu hlutverki hávaðavörnum í íbúðarbyggð í Vogabyggð frá iðnaðarsvæði sem liggur að norðurhlíð skipulagssvæðisins. Bílageymsla á lóð 1.6 getur verið hluti hávaðavarna.

Verði ekki byggð bílageymsla skal byggja vegg á lóðarmörkum þar sem veggshæð skal að lágmarki vera 5 yfir yfirborði Stefnisvogar hornrétt á vegg. Móta skal land og gróðursetja tré til að draga úr ásýnd veggjarins og skapa vistvænt umhverfi að hafnarsvæðinu. Gróðurþekja, tré og runnar skulu einkenna yfirbragð bílageymslu og lóðar.

Sýnileg hæð bílageymslu yfir jörðu að Stefnisvogi má mest vera 3,5 metra há. Sýnilegur hluti bílageymslu að Stefnisvogi má mest vera 25% af lengd byggingarreits. Nýta skal halla í landi fyrir innakstur í bílageymslu.

4.1.1 Skilmálar 1-6

Heimilt er að byggja þriggja hæða íbúðarhús í fjórum húshlutum ofan á bílageymslu í samræmi við eftirfarandi skilyrði, að öðru leiti gilda almennir skilmálar fyrir húsbyggingar og mannvirki á lóð að frátöldum kafla 3.4 Leiðarvísir um uppbyggingu.

Við hönnun hússins skal samþætta bílageymslu og íbúðarhús og aðlagja byggingar að landhalla. Íbúðarhúsið ásamt þjónusturýmum myndar virka götuhlið að Stefnisvogi og sameiginlegu garðrýmum.

Skipta skal íbúðarhúsi upp í fjórar einingar, aðskildar með sameiginlegum gördum, sem er ofan á bílageymslu eða milli húsa. Fjarlægð milli eininga skal ekki vera minni en 16 metrar. Minnst 75% lengd byggingarreits að Stefnisvogi skal vera íbúðarhús með virkar úthliðar að götu. Svalir skulu að lágmarki vera 8m² og mega þær kruga 0,6m út fyrir byggingarreit að Stefnisvogi, lágmarkshæð frá gangstétt undir svalir eru 2,7m.

Gerðar eru kröfur um virka úthlið húsa að Stefnisvogi. Útfærsla er frjál en styðjast má við eftirfarandi atriði:

- Inngangar íbúðarhúsa
- Sameiginleg rými á jarðhæð, ætluð íbúum hússins
- Hjólageymslur, þvottahús osfrv.
- Íbúðir á einni til tveimur hæðum
- Atvinnuhúsnæði, vinnustofur

Huga skal sérstaklega að skuggavarpi aðliggjandi byggðar til suðurs við skipulag íbúðarhúsnæðis.

Byggingarlína íbúðarhúss ofan á bílageymslu er bundin á fjórum stöðum til að tryggja aðgreiningu milli byggingarluta. Á lóðarmörkum til norðurs, sem er óbyggð, skal setja upp 4 metra háan hljóðvegg, sem er samtengdur byggingu. Hljóðveggurinn skilur að hafnarsvæði og íbúðarbyggð.

Sameiginlegt dvalarsvæði á lóð skal að lágmarki vera fimmtungur lóðar. Svæði norðan íbúðarhúsa falla ekki undir skilgreiningu dvalarsvæðis sökum hljóðvistar og skuggavarps. Dvalarsvæði austast á lóð tengist þemavelli utan lóðar. Sorpgeymslur skulu vera innan byggingarreits eða sem djúpgámur vestan lóðar.

Byggingin er á mörkum hafnarsvæðis og íbúðarbyggðar. Gera þarf ráðstafanir með tæknilegum lausnum og innra skipulagi til að tryggja viðunandi hljóðvíst fyrir íbúðarhúsnæði og dvalarsvæði íbúa, samanber Minnisblað - Vogabyggð 1 – Hljóðmæling – 12.03.2019 - Efla.

Innkeyrslur í bílageymslu geta verið allt að fjórar frá Stefnisvogi.

Vogabyggð - svæði 1 - Deiliskipulag

Skilmálar fyrir húsbyggingar og mannvirki á lóð

Breyting 3 - Dags: 05 04 22

Lóð 1-6	Hámark	Lágmark	Athugasemdir
Lóð m ²	4120		4120 Stærð byggingarreits m ²
Heildarbyggingarmagn m ²	10365	2500	A+B rými, íbúðarhúsnæði, bílageymslur, svalir ofl
Byggingarmagn m ²	5650		A+B rými, íbúðir 3 hæðir ofan á bílageymslu
Bílageymslur m ²	2650	2500	A+B rými
Byggingarmagn undir íbúðum m ²	1500		Geymslur, hjólageymslur, tæknirými
Svalir, skyggni ofl. m ²	565		B-rými, vetrargarður
Landnotkun			Íbúðarbyggð
Starfsemi			Nýta má allt að 20% húsnæðis fyrir atvinnustarfsemi
Sjá Vogabyggð svæði 1 og 2 - Deiliskipulag			Almenn greinargerð og skilmálar fyrir innviði, gr. 4.5, 5.0, 5.1
Kvaðir			
Skilmálar			Íbúðir
Fjöldi íbúða stk.	60		2 herb. 20%, 3 herb. 35%, 4 herb. 35%, 5 herb. + 10 %
Leiguíbúðir (þar af)	6		10% t.d. stúdentar, aldraðir, búseturéttaríbúðir
Félagsbústaðir (þar af)	12		20% og / eða húsnæðisfélög án hagnaðarsjónarmiða
Fjöldi bílastæða stk.	60		48 Fjöldi bílastæða fyrir íbúðir á lóð, lágmark 0,8 P/íbúð
Sameiginlegur garður m ²		820	20% af flatarmáli lóðar er lágmark
Gróðurþekja m ²		2060	50% af flatarmáli lóðar er lágmark
Hljóðvist			Hávaði frá hafnarstarfsemi



4.1.2 Dæmi um útfærslu á lóð 1-6



RÝMISMYND
Horft úr suðvestri



RÝMISMYND
Horft úr suðri