



UMSÖGN

Viðtakandi: Skipulags- og samgönguráð

Sendandi: Skrifstofa samgöngustjóra og borgarhönnunar

Tillaga áheyrnarfulltrúa Flokks fólksins um bætta þverun yfir Geirsgötu (US220242).

Á fundi skipulags- og samgönguráðs þann 9. febrúar sl. var lögð fram svohljóðandi tillaga áheyrnarfulltrúa Flokks fólksins:

Fulltrúi Flokks fólksins leggur til að þverun verði bætt frá Edition hótél og yfir Geirsgötuna vegna mikillar umferðar. Næsta göngubraut er a.m.k. um 70 metra í átt að Kolaportinu. Hér þarf að bæta úr áður en umferðarslys verður.

Tillögunni var vísað til umsagnar umhverfis- og skipulagssviðs, skrifstofu samgöngustjóra og borgarhönnunar, þann 2. mars. sl.

Umsögn:


Yfir Geirsgötu eru nú þrjár ljósastýrðar göngupveranir í nágrenni Kolaportsins. Ein göngupverun er við gatnamót Geirsgötu og Kalkofnsvegur, önnur göngupverun er við gatnamót Geirsgötu og Reykjastrætis og þriðja göngupverunin er til móts við Hafnarhúsið / Naustin.

Á næstu vikum er gert ráð fyrir að ein ljósastýrð göngupverun bætist jafnframt við á gatnamótum Steinbryggju, Bryggjugötu og Geirsgötu. Meðfylgjandi mynd sýnir fyrirhugað endanlegt skipulag göngupverana á svæðinu.

Virðingarfyllt,
Guðbjörg Lilja Erlendsdóttir
starfandi samgöngustjóri

Hjálagt:

1. Teikning: Geirsgata – Kalkofnsvegur, verkhönnun, umferðarljós, Z(86)41.
2. Teikning: Geirsgata – Kalkofnsvegur, verkhönnun, umferðarljós, Z(86)42.
3. Teikning: Bryggjugata og Miðbakki, gatnagerð og lagnir, gagnbraut, LL-V-G-01.

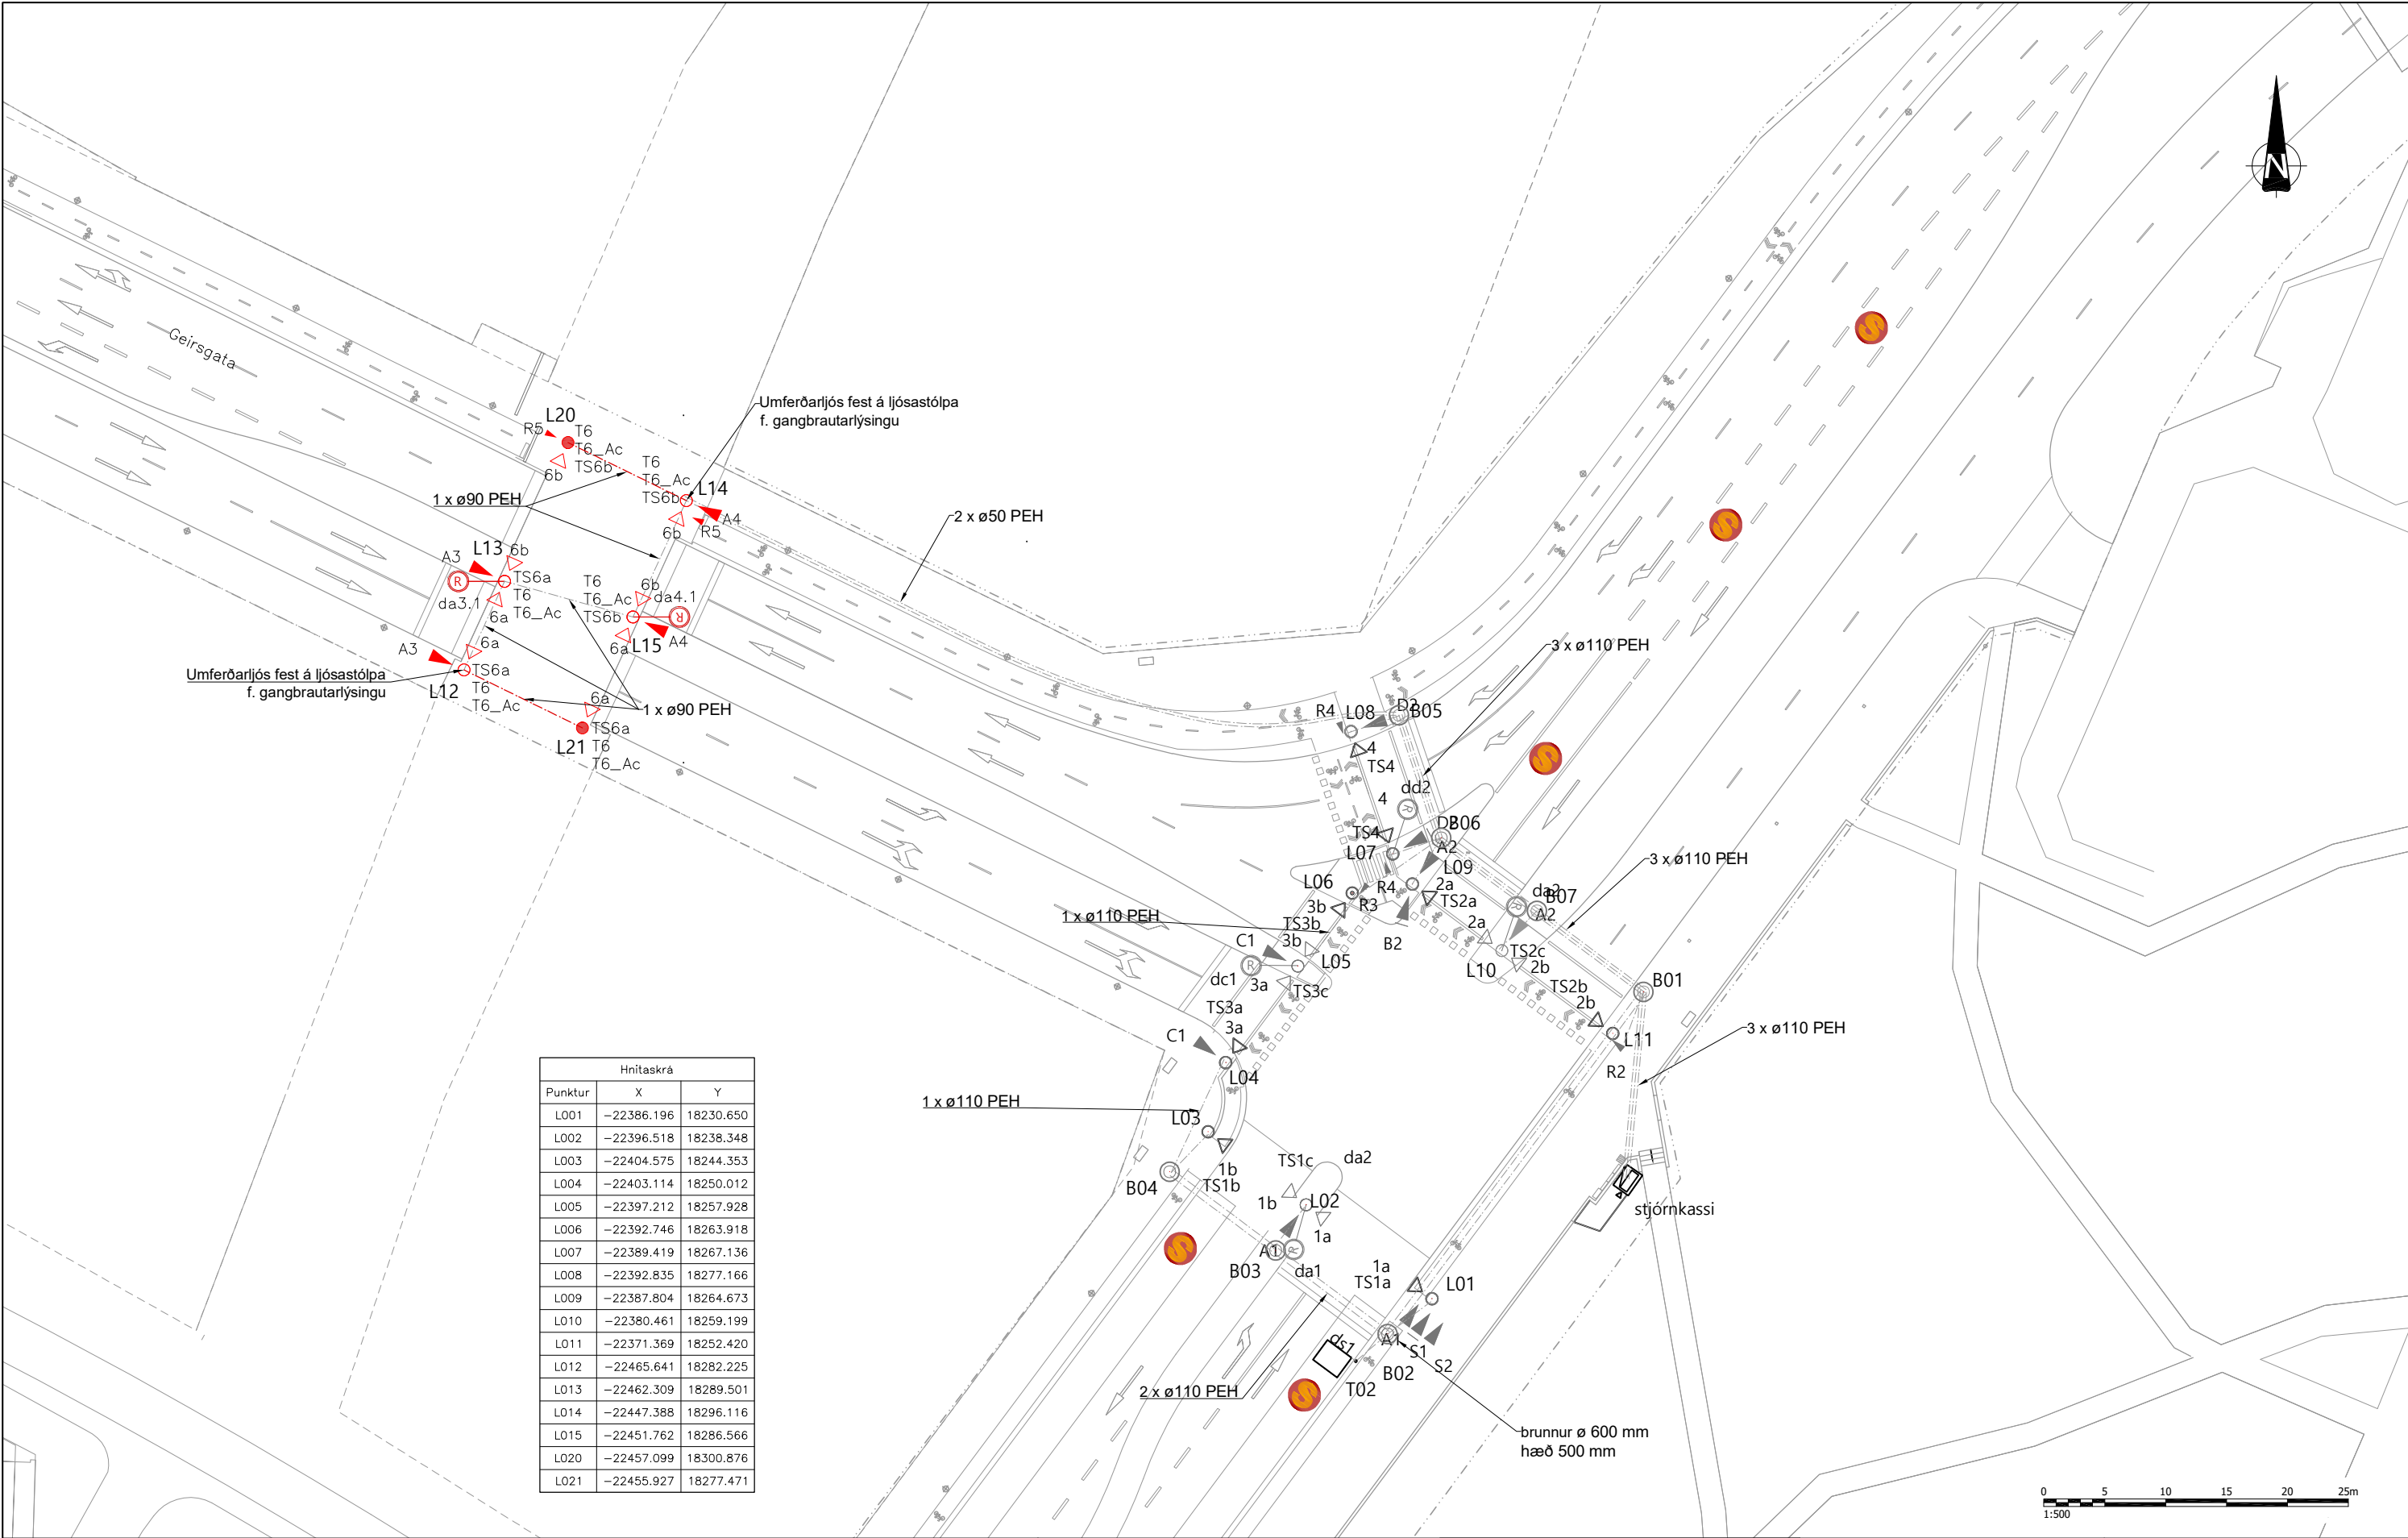

Hnitaskrá		
Punktur	X	Y
L001	-22386.196	18230.650
L002	-22396.518	18238.348
L003	-22404.575	18244.353
L004	-22403.114	18250.012
L005	-22397.212	18257.928
L006	-22392.746	18263.918
L007	-22389.419	18267.136
L008	-22392.835	18277.166
L009	-22387.804	18264.673
L010	-22380.461	18259.199
L011	-22371.369	18252.420
L012	-22465.641	18282.225
L013	-22462.309	18289.501
L014	-22447.388	18296.116
L015	-22451.762	18286.566
L020	-22457.099	18300.876
L021	-22455.927	18277.471

Skýringar:

Ný umferðarljós fest á núverandi ljósaustólpa/götuljósaustólpa

Ný umferðarljós á nýjum ljósaustólpa

Núverandi umferðarljós

Ratsjárskynjari – tvær akreinar

Nýjar lagnir

Núverandi lagnir

6				
5				
4				
3				
2				
1	Ný teikning	08.06.2021	PG	
△	Breytingar:	Dags:	Samþykkt:	Samþykkt:

HNAIT

VERKFRÆÐISTOFA

Háaleitisbraut 5B-6D
108 Reykjavík
Sími: 570-0500
Faxi: 570-0503
WWW.HNIT.IS

Reykjavíkurborg

Umhverfis- og skipulagssvið

Geirsgata - Kalkofnsvegur, Verkhönnun

Umferðarljós

Geirsgata - Kalkofnsvegur - Reykjastræti

608tún 12-14
105 Reykjavík
Sími: 411-1111

Mkv.: 1:500

Hnitakerfi: RVK

Tölm. nr.: Útg.:


Framst. blað: A3

Hanðkerfi: RVK

Z(86)41

1

V:\2020\1XX\2017\07-VINNUGÖGN - SKIPT Á VERKEFNI\GEIRSGATA\UMFERDARLJÓS\08-TEIKNINGAR\06-TEIKNINGASETT\Z(86)41 UMFERDARLJÓS - GEIRSGATA-KALKOFNSVEGUR.DWG

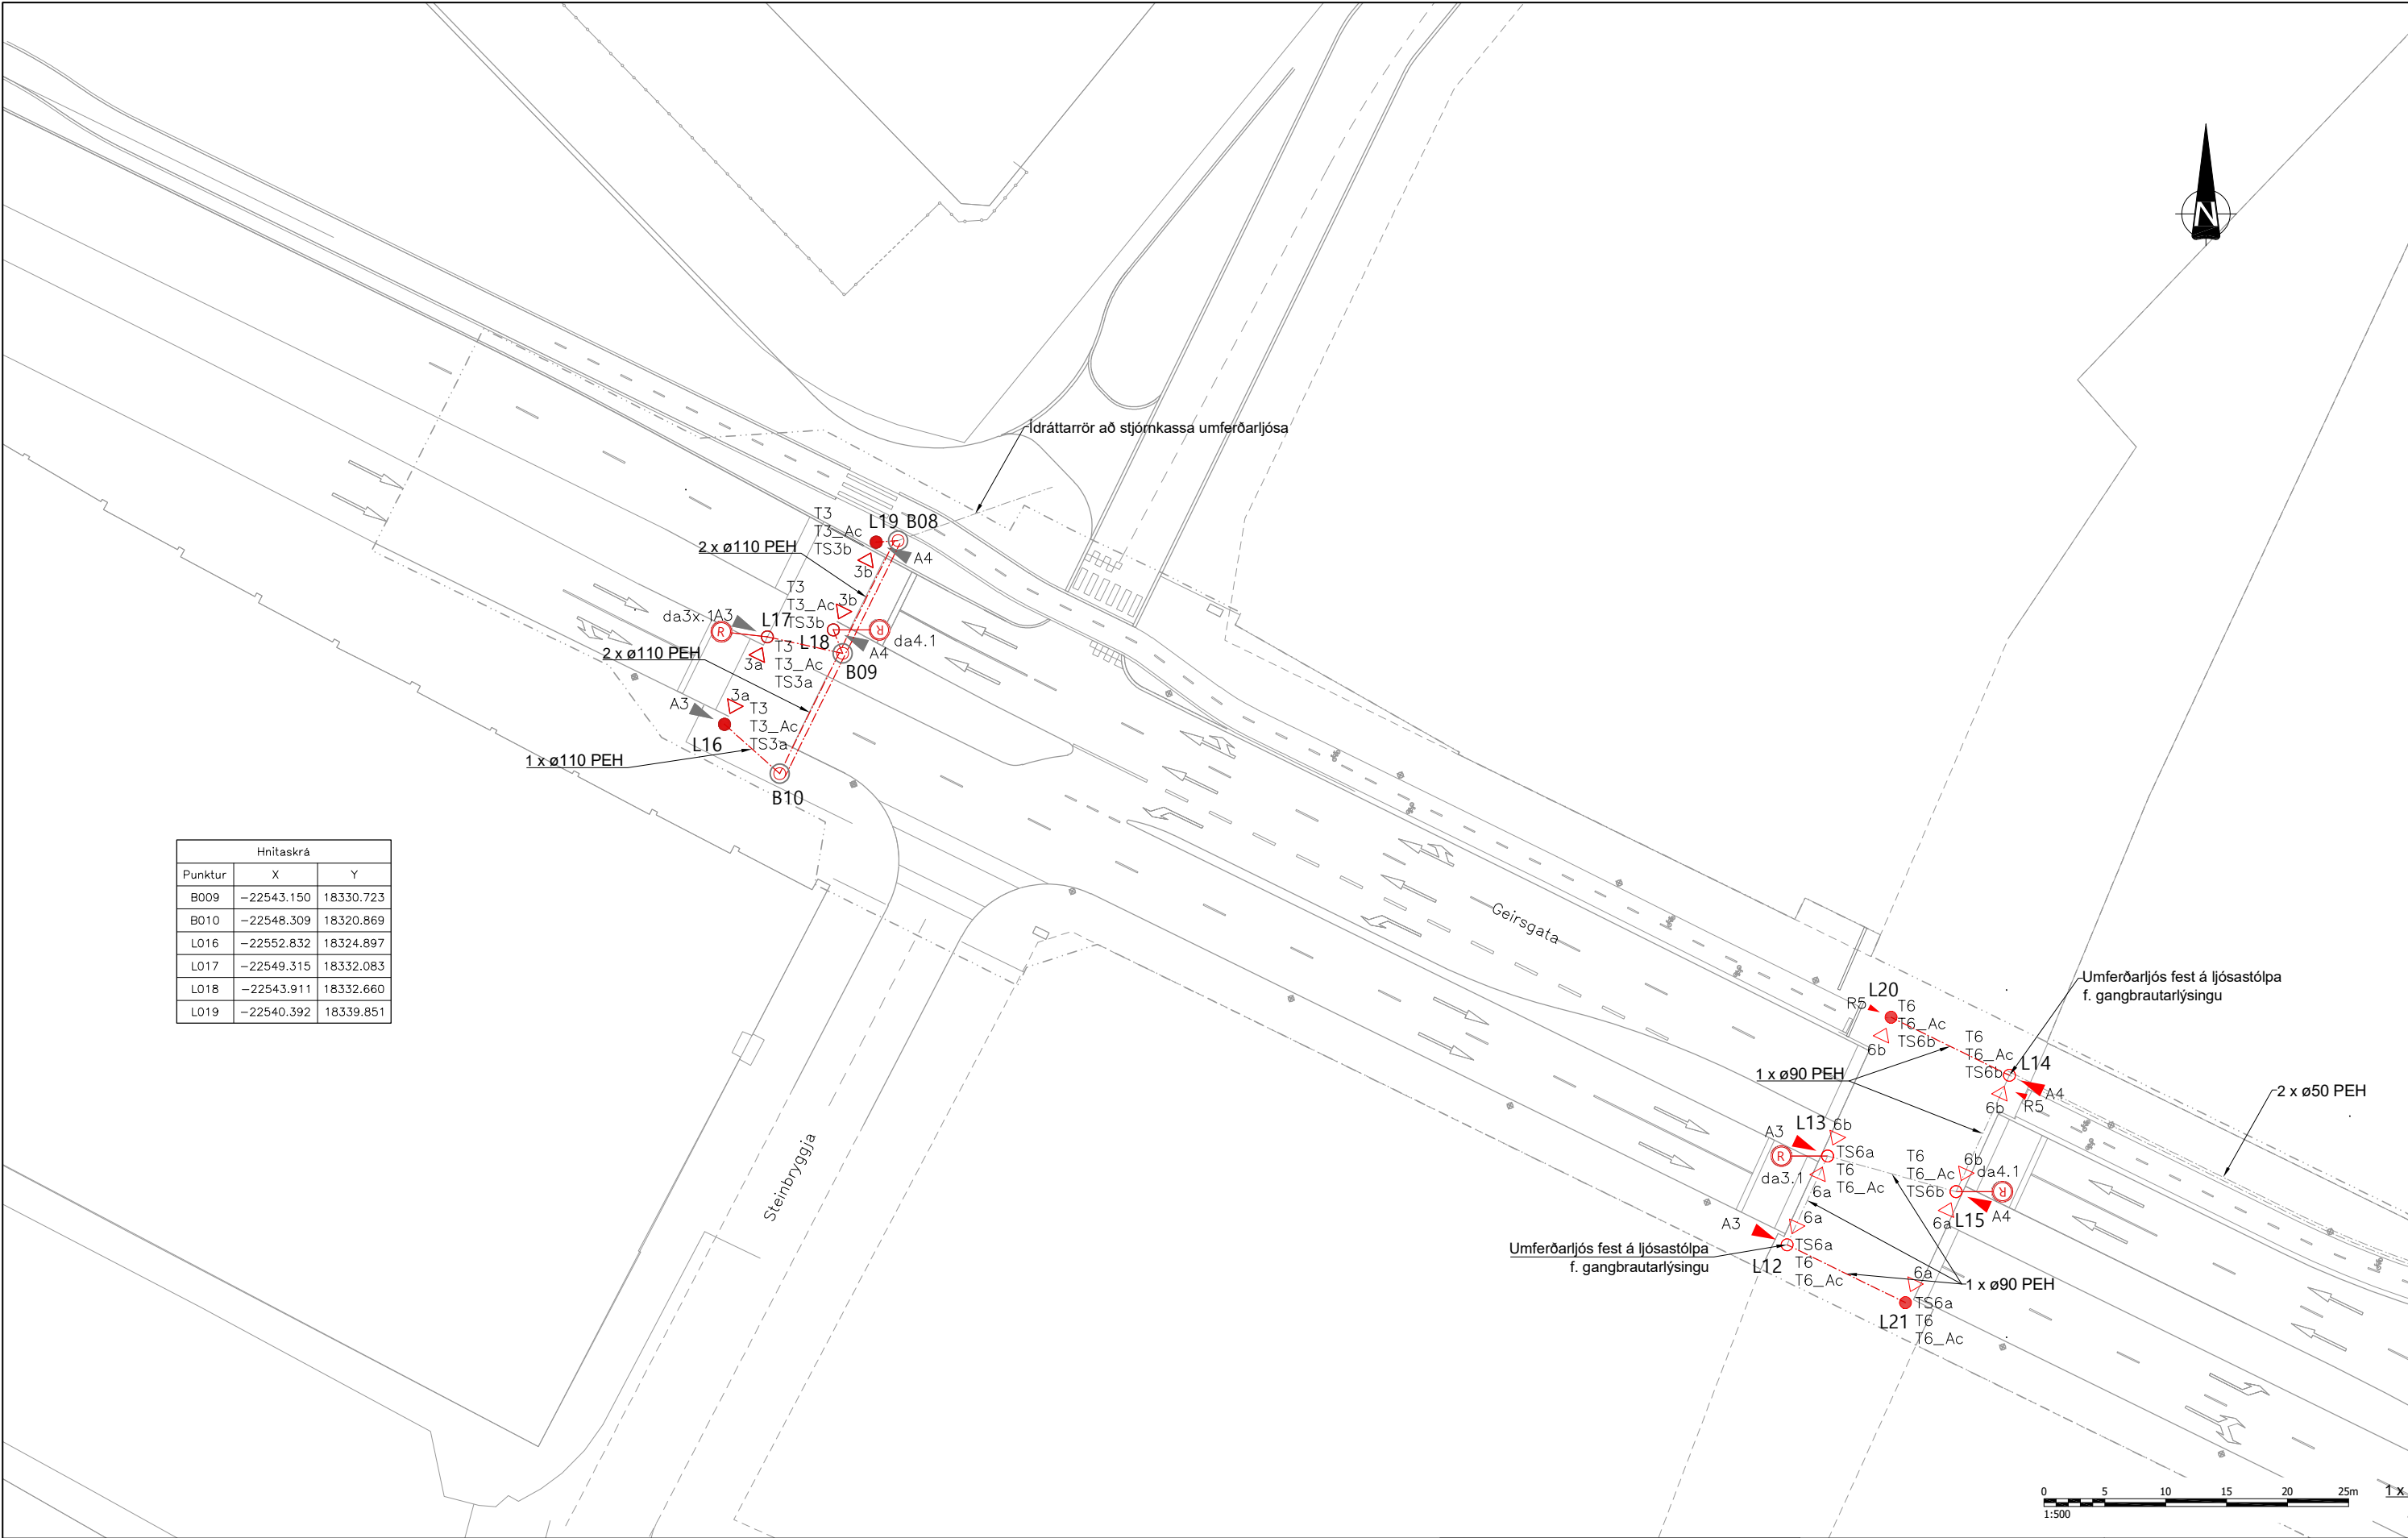

Hnitaskrá		
Punktur	X	Y
B009	-22543.150	18330.723
B010	-22548.309	18320.869
L016	-22552.832	18324.897
L017	-22549.315	18332.083
L018	-22543.911	18332.660
L019	-22540.392	18339.851

Skýringar:

Ný umferðarljós fest á núverandi ljósaustólpa/götuljósaustólpa

Ný umferðarljós á nýjum ljósaustólpa

Núverandi umferðarljós

Ratsjárskynjari – tvær akreinar

Nýjar lagnir

Núverandi lagnir

Í VINNSLU

Vistað: 01.07.2021 09:28

Prentað: 01.07.2021 09:32

6			
5			
4			
3			
2			
1	Ný teikning	08.06.2021	PG
△	Breytingar:	Dags:	Samþykkt:

Hannað: II

Teknað: II

Virfað: PG

Töluskrá: Z(86)42 UMFERÐARLJÓS - GEIRGATA-STEINBRYGGJA.DWG

Kl:

Dags: 08.06.2021

Verk nr.: 15216

Samþykkt:

Samþykkt:

Samþykkt:

Háaleitisbraut 58-60

108 Reykjavík

Sími: 570-0500

Fax: 570-0503

WWW.HNIT.IS

Reykjavíkurborg

Umhverfis- og skipulagssvið

Borgartún 12-14

105 Reykjavík

Sími: 411-1111

Geirsgata - Kalkofnsvegur, Verkhönnun

Umferðarljós

Geirsgata - Kalkofnsvegur - Reykjastræti

Mkv.: 1:500

Hnitakerfi: RVK


Tekn. nr.:

Útg.:

Frumst. blað: A3

Handkerfi: RVK

Z(86)41 1

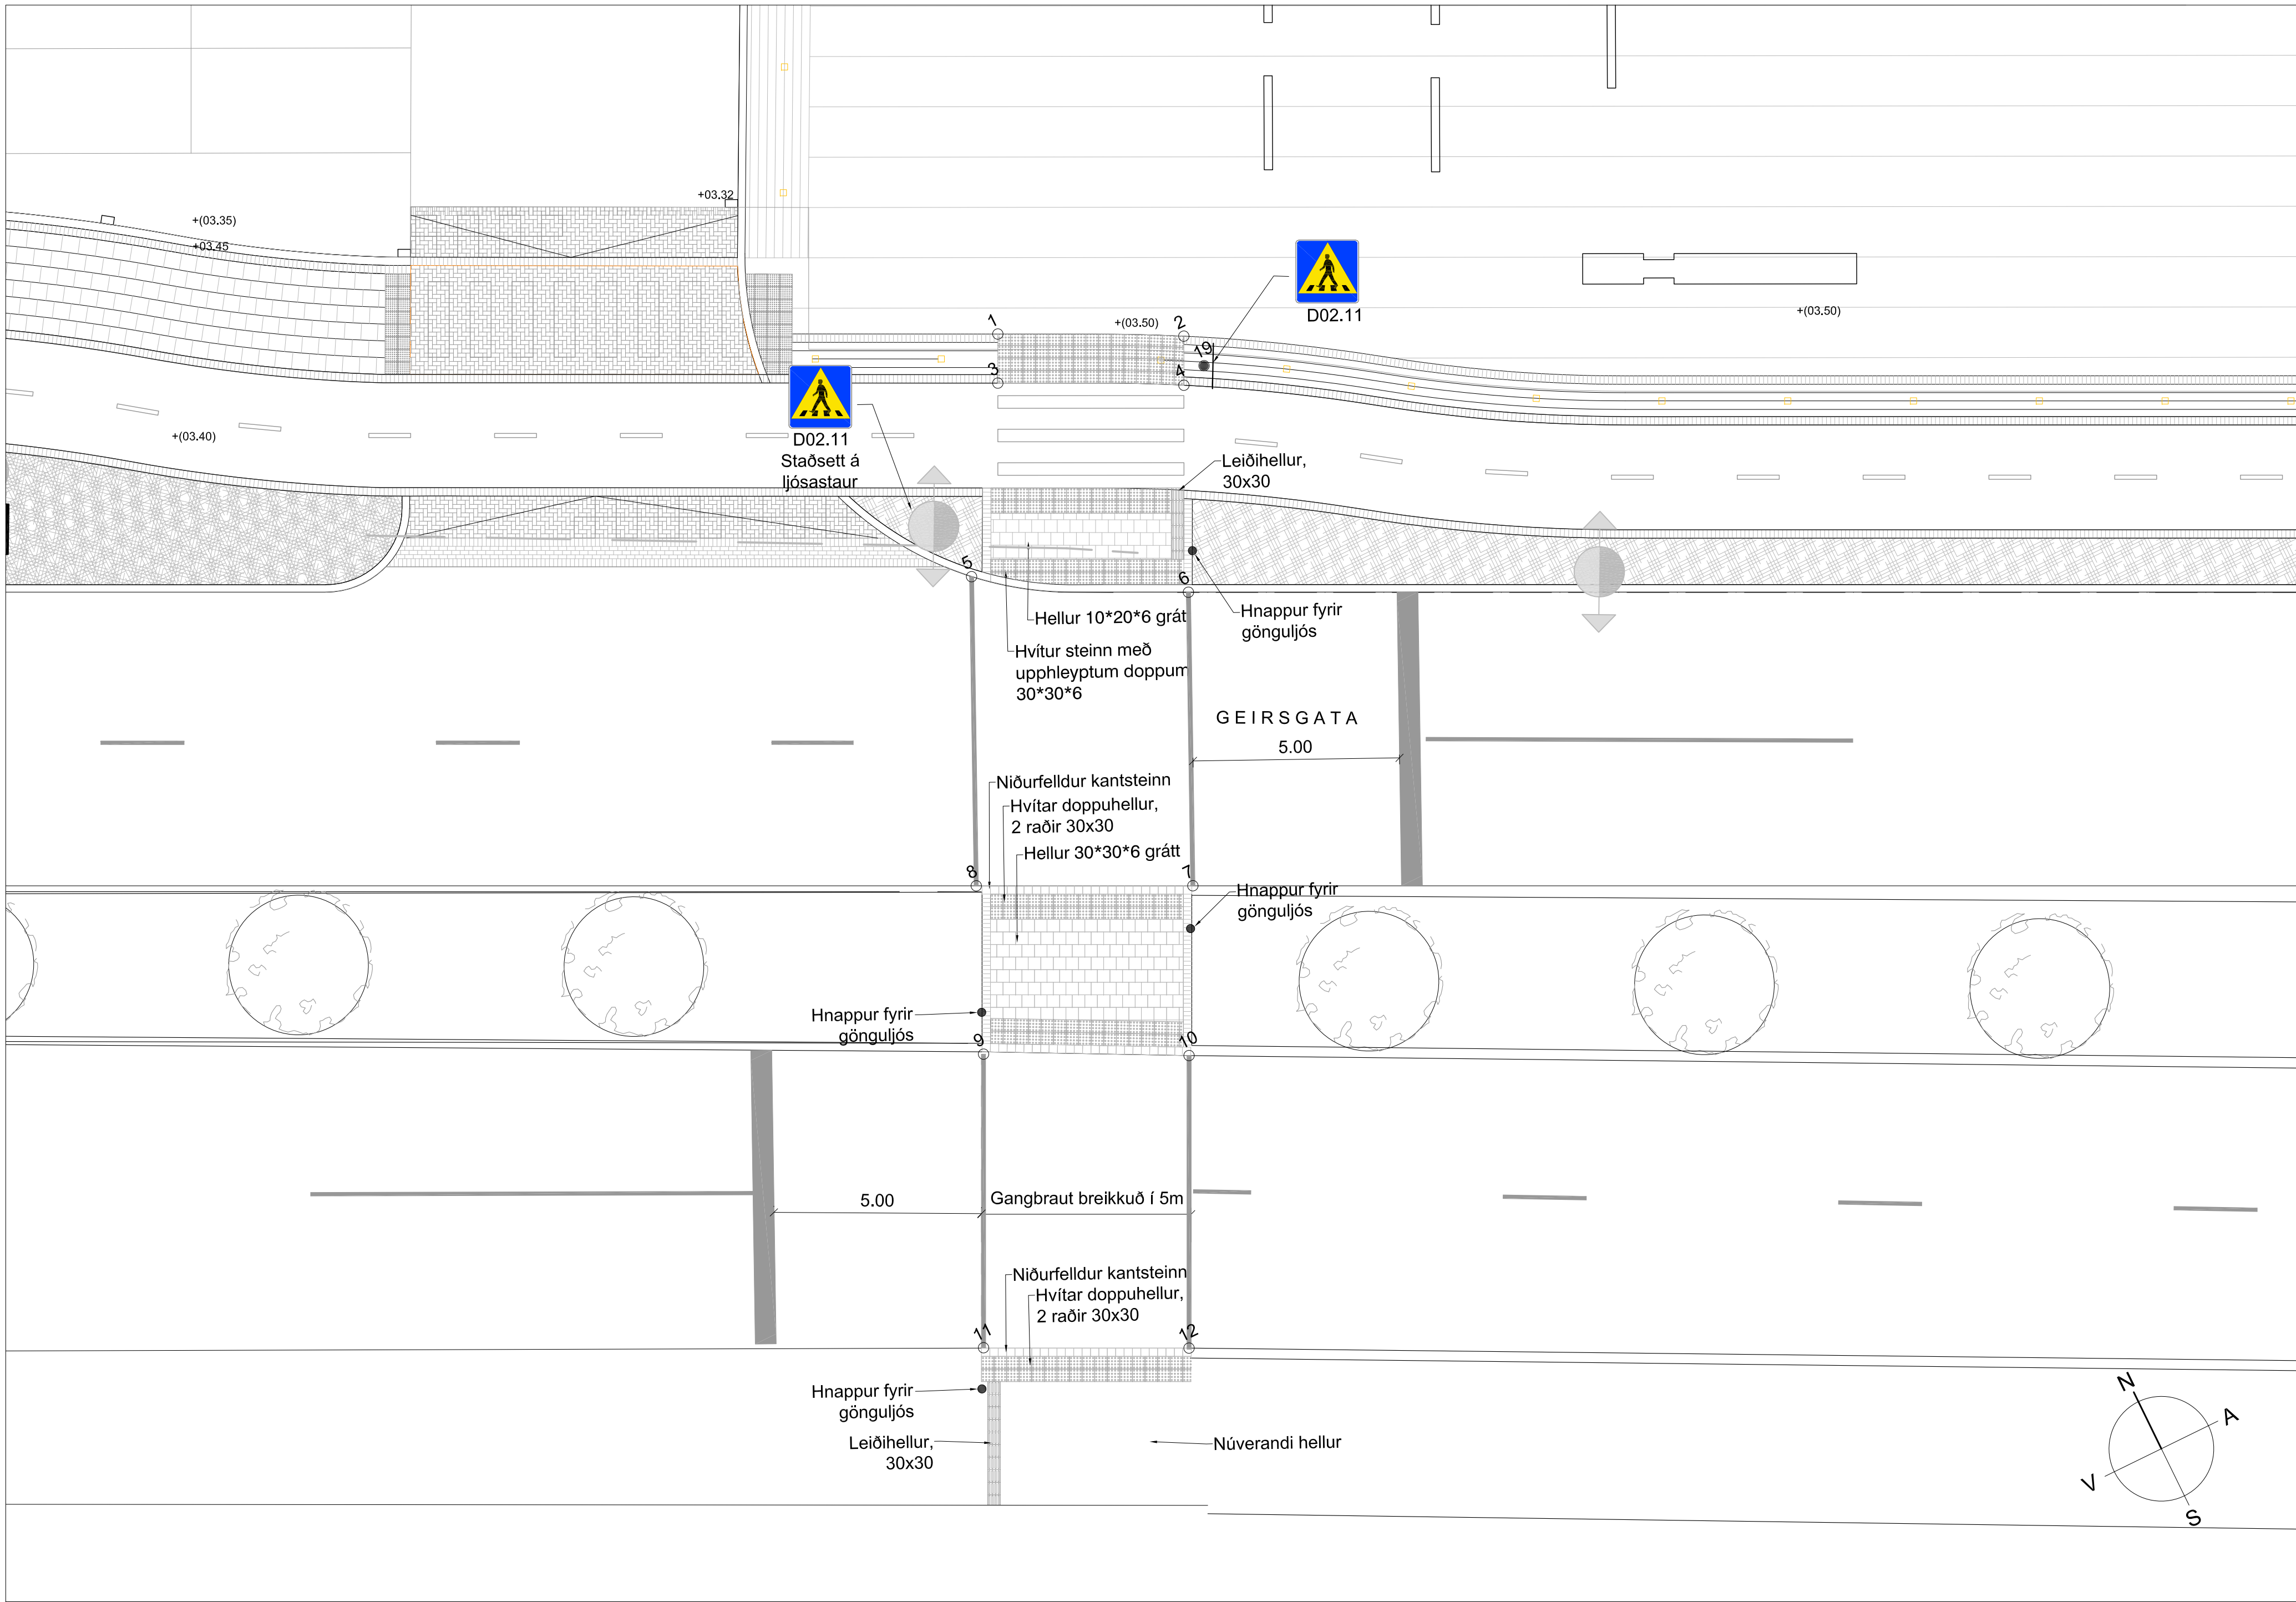

Skýringar:

- Hellulögn
- Stefnugefandi hellur - Leiðilínur
- Víðvörðunarahellur - Doppuhellur

Hnitaskrá

Númer	X-hnit	Y-hnit
1	-22613.413	18382.833
2	-22609.452	18380.839
3	-22613.928	18381.782
4	-22609.966	18379.786
5	-22616.518	18377.911
6	-22612.037	18375.305
7	-22615.019	18368.972
8	-22619.659	18371.240
9	-22621.267	18367.559
10	-22616.880	18365.374
11	-22624.344	18361.271
12	-22619.946	18359.109
13	-22620.254	18358.369
14	-22624.745	18360.567
15	-22624.610	18360.501
16	-22624.341	18360.369
17	-22625.635	18357.724
18	-22625.904	18357.856
19	-22609.329	18379.994

S:\2019\192318_BSS\Taki\B05\192314-LV-G-01.dwg



VSÓ RÁÐGJÖF BORGARTÚNI 20, 105 REYKJAVÍK, SÍMI 585-8000, SÍMBRÉF 585-8010, NETFANG vsog@vso.is					UMHVERFIS- OG SKIPULAGSSVIÐ SKRIFSTOFA FRAMKV/EMDA OG VIEHALDS BORGARTÚNI 12 - 14, 105 REYKJAVÍK SÍMI: 411 1111 FAX: 411 8399	
Mælt:	Breyt.	Dags:	Fyrirtæki	Af:	Bryggjugata og Miðbakk Gatnagerð og lagnir Gangbraut Grunnmynd	
Hannað: FBE	(A)					
Teiknað: SPE	(B)					
Yfirfarið: VÁÁ	(C)					
Samb.	(D)				Dags: 05.02.2020	Mkv: 1:100 (A1)
	Nr:	19231	Tölvuskrá: LL-V-G-01		Nr.: 01 AUKAVERK	