



Reykjavíkurborg

Umhverfis- og skipulagssvið

Reykjavík, 15. febrúar 2021

USK2021020037

5.2

Borgarráð

### ***Snorrabraut 2021.***

Óskað er eftir að borgarráð heimili umhverfis- og skipulagssviði að bjóða út 2. áfanga framkvæmda vegna breytinga á Snorrabraut við Borgartún og Bríetartún. Kostnaðaráætlun 2 er 200 m.kr. Áætlaður framkvæmdatími er apríl-október 2021.

Greinargerð:

Um er að ræða 2. áfanga framkvæmda við gerð nýrra ljósastýrðra gatnamóta Snorrabrautar og Borgartúns.

Þá verða gerðar breytingar á tengingu Bríetartúns við Snorrabraut og Bríetartúns við Borgartún. Að auki breytingar og lagfæringar á göngu- og hjólaleiðum.

Framkvæmdir þessar eru í samræmi við deiliskipulag fyrir Hlemm og nágrenni sem samþykkt var í borgarráði 19. mars 2020.

Verkið er samstarfsverkefni Reykjavíkurborgar, Veitna og Gagnaveitu.

Framkvæmdirnar mynda stofn til gatnaleigu.


Kostnaðaráætlun 2: 200 m.kr. (Hluti Reykjavíkur).

Kostnaðarstaður: 3106

Ámundi Brynjólfsson,  
skrifstofustjóri framkvæmda og viðhalds

Hjálagt:

- Deiliskipulagsuppdráttur
- Yfirlitsmynd

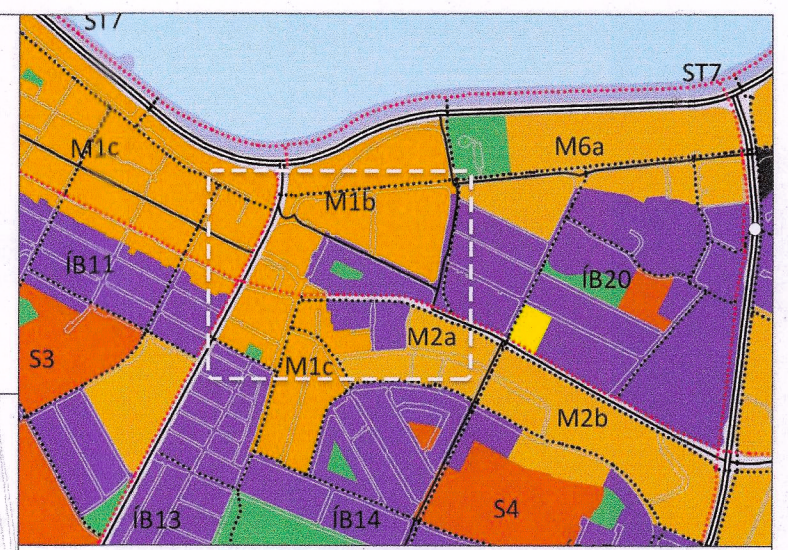

Hluti Aðalskipulags Reykjavíkur 2010 - 2030

### SKÝRINGAR

- Mörk skipulagssvæðis
- Ný lóðamörk
- Gildandi lóðamörk
- Kvóð um akstur
- Aðgengi fyrir vörulösun- & neyðarbíla
- Núverandi byggingar innan svæðis
- Byggingarreitir
- Reitur undir yfirbyggð hjólaskýli
- Hlemmtorg
- Önnur torgsvæði
- Sérrými almenningssamgangna
- Biðstöðvarsvæði almenningssamgangna
- Hjólástigur
- Borgarland: Gangstéttar, bílastæði & gróður
- Vinnusvæði stofnlagna
- Uppbrot í yfirborði v. þverunar
- A Merking byggingareita (A-E)
- H Hjólaskýli
- R Dreifistöð rafveitu
- GK. 12.4 Gólfkóti jarðhæða
- Núverandi hæðalínur
- Leiðbeinandi akstursstefnur


SJÁ NÁNAR SKILMÁLA Í GREINARGERÐ „DEILISKIPULAG FYRIR HLEMM OG NÁGRENNI UMFERÐARSKIPULAG OG STÆKKUN HLEMMTORGS“ DAGS. 27. NÓVEMBER 2019.

05.03.2020: LAGFÆRT EFTIR AUGLÝSINGU

DEILISKIPULAG ÞETTA SEM FENGID HEFUR MEDFERD Í SAMRÆMI VÍÐ ÁKVÆÐI 1. MGR. 41. GR. SKIPULAGSLAGA NR. 123/2010 VAR SAMÞYKKT Í Skipulags- og samgönguráði ÞANN 11. jan. 2020 OG Í Borgarráði ÞANN 19. jan. 2020

TILLAGAN VAR AUGLÝST FRÁ 16. desember 2019 MED ATHUGASEMDAFRESTI TIL 29. janúar 2020

AUGLÝSING UM GILDISTÖKU DEILISKIPULAGSINS VAR BIRT Í B-DEILD STJÓRNARTÍÐINDA ÞANN 20

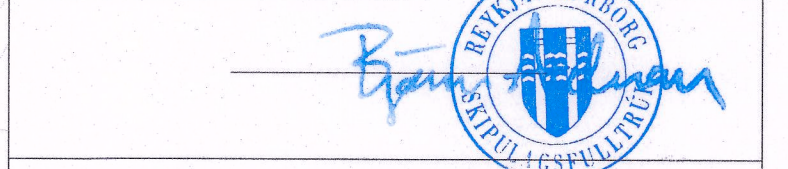


**YRKI ARKITEKTAR**  
Mýrargáta 26, 101 Reykjavík  
Sími: +354 552 6629  
Kt: 560997-3109  
www.yrki.is  
yrki@yrki.is  
Ardís H. Agústsdóttir, Arkitekti FAL  
Sólveig Berg, Arkitekti FAL

| VERKKAPUR       |          | VERK         |            |
|-----------------|----------|--------------|------------|
| Reykjavíkurborg |          | HLEMMUR      |            |
| DAGSETN.        | MKV.     | TEIKNAD AF   | ÚTGEFID AF |
| 27.11.2019      | 1:1000   | GA           | GA/SB      |
| TEIKNING        | VERK NR. | TEIKNING NR. | ÚTGAFA     |
| D01             | V314     | 1 af 2       | 05.03.2020 |



|  |                          |
|--|--------------------------|
|  | Ecoraster einingar       |
|  | Steinlögn 10x20x8, grátt |
|  | Steinlögn 10x20x8, hvítt |
|  | Steinlögn 10x20x8, svart |
|  | Steinlögn 10x20x6, grátt |
|  | Malbik, yfirlag          |
|  | Malbik, undirlag         |

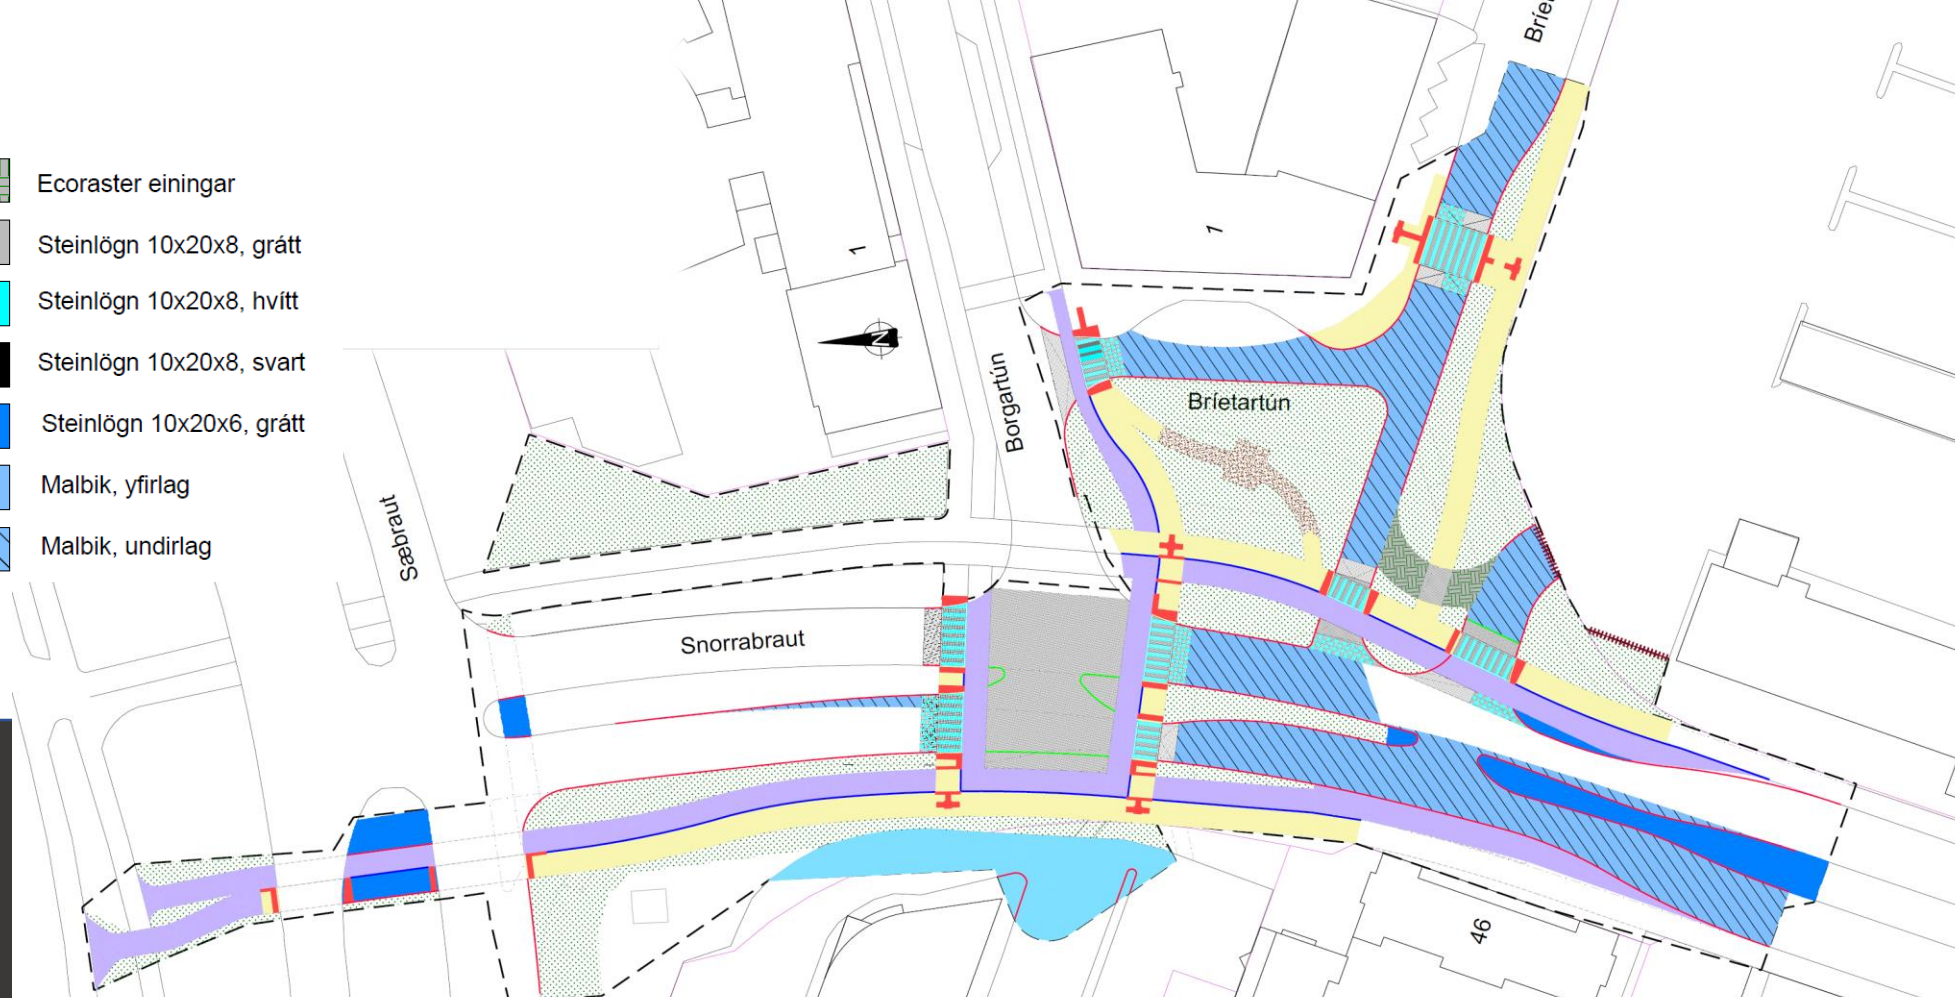

|  |                        |  |                                              |  |                                                                                |
|--|------------------------|--|----------------------------------------------|--|--------------------------------------------------------------------------------|
|  | Stigur, malbik         |  | Stigur, Mól                                  |  | Áherslusvæði með<br>doppuhellum og ferlihellum                                 |
|  | Stigur, hellur 40x40x6 |  | Gróður, Sjá teikningu<br>landslagsarkitektar |  | Áherslusvæði með<br>doppuhellum og ferlihellum<br>við ljósastýrðar gangbrautir |

# Yfirlitsmynd