



Borgarráð Reykjavíkur
Tjarnagötu 11
101 Reykjavík

Reykjavík, 9. september 2024
USK24030341

Hér með sendist útskrift úr fundargerð umhverfis- og skipulagsráðs dags 04. september 2024 varðandi eftirfarandi mál:

Breiðholt I - breyting á deiliskipulagi - Arnarbakki 2-6, 8 og 10

Að lokinni auglýsingur er lögð fram að nýju umsókn Grímu arkitekta ehf., dags. 26. mars 2024, um breytingu á deiliskipulagi Breiðholt I vegna lóðanna nr. 2-6, 8 og 10 við Arnarbakka. Í breytingunni sem lögð er til felst að heimilt verði að koma fyrir leikskóla á jarðhæð húss á lóð nr. 4, stækka lóð og auka byggingarmagn. Færa íbúðarhlóð nr. 6 innan svæðisins og breyta henni í lóð nr. 10. Lóð nr. 6 verður leikskólalóð og heimilt verður að reisa á henni útileikstofu. Stúdentaíbúðum í húsum nr. 2 og 4 og íbúðum í húsi nr. 10 (áður nr. 6) verður fjlögað og þakformum húsa nr. 2, 4 og 10 verður breytt. Sameiginleg lóð verður gerð fyrir bílastæði á svæðinu og fylgilóð verður gerð fyrir djúpgáma á svæðinu ásamt því að byggingarreitur verður gerður fyrir hjóla- og sorpgeymslur, samkvæmt deiliskipulags- og skuggvarpsuppr. Tendru Arkitektur og Grímu arkitekta, dags. 26. mars 2024. Einnig er lagt fram samgöngumat Mannvits fyrir Arnarbakka, útgáfa 9, dags. 24. apríl 2024. Tillagan var auglýst frá 6. júní 2024 til og með 19. júlí 2024. Eftirtaldir sendu athugasemdir/umsögn: Þorsteinn Kristinsson, dags. 9. júní 2024, Kjartan Birgisson, dags. 10. júní 2024, Íbúaráð Breiðholts, dags. 13. júní 2024, Ásgrímur Guðmundsson, dags. 13. júní 2024, Hafdís Gréta Þórssdóttir, 13. júní 2024, Veitur, dags. 9. júlí 2024, Eysteinn Helgason, dags. 15. júlí 2024, Minjastofnun Íslands, dags. 26. júlí 2024, og Borgarsögusafn Reykjavíkur, dags. 31. júlí 2024, mótt. 28. ágúst 2024. Einnig er lögð fram umsögn skipulagsfulltrúa, dags. 22. ágúst 2024.

Samþykkt með fimm atkvæðum fulltrúa Samfylkingar, Framsóknar, Pírata, Viðreisnar og Vinstri grænna gegn tveimur atkvæðum sjálfstæðisflokkss. sbr. 3. mgr. 41. gr. skipulagsлага nr. 123/2010. Vísað til borgarráðs.

Hrönn Valdimarsdóttir, verkefnastjóri tekur sæti á fundinum undir þessum lið.

Fulltrúar Sjálfstæðisflokkssins leggja fram svohljóðandi bókun:

Tillagan felur í sér miklar breytingar á stóru svæði við Arnarbakka, sem hingað til hefur verið litið á að sé miðja fjölmenns og hverfisverndaðs íbúasvæðis. Tekið er undir þá skoðun Íbúaráðs Breiðholts, sem leggst gegn umræddum byggingaráformum, að lóðin við Arnarbakka 10 sé hið græna torg hverfisins og sannkallað hverfishjarta, sem sé mikið notað af börnum í hverfinu og öðrum íbúum þess fyrir viðburði og leiki. Að mati borgarfulltrúa Sjálfstæðisflokkssins fela fyrirliggjandi breytingar í sér of mikla þéttingu byggðar og að of freklega sé gengið á græn svæði. Um er að ræða sólríkan og skjólsælan stað, sem stendur hærra en nærliggjandi skólalóð. Fyrirhugaðar nýbyggingar munu standa hátt og þannig breyta ásýnd hverfisins. Sparkvöllur á leiksvæði Breiðholtskóla verður að verulegu leyti í skugga á skólatíma, verði byggingaráformin að veruleika. Þá er augljóst að bílastæðum mun fækka um of en nú þegar ríkir bílastæðaskortur í hverfinu. Horft er framhjá þörfinni fyrir fjölgun bílastæðar vegna



umfangsmikillar starfsemi leikskóla, grunnskóla, verslun og þjónustu á svæðinu, auk íbúabyggðar. Þá er ljóst að umræddar breytingar munu hafa í för með sér verulega aukna umferð um þetta viðkvæma svæði.

Áheyrnarfulltrúi Flokks fólksins leggur fram svohljóðandi bókun:

Gott er að breyta úreltu húsnæði við Arnarbakka í íbúðir enda eru innviðir góðir í næsta nágrenni, verslun, þjónusta og viðunandi samgöngumöguleikar. Hins vegar má setja spurningarmerki við að ekki eigi að vera kjallari undir húsunum. Í kjöllurum má geyma bíla og önnur farartæki og spara þannig rými á opnu svæði, eða bara að fjölga bílastæðum. Það er líka í stefnu borgarinnar að geyma bíla sem mest neðanjarðar, en af hverju ekki hér? Á neðstu hæð húsnanna eiga m.a, að vera verslanir og hagur getur verið af því að þær hafi aðgang að geymslu í kjallara. Af öðrum athugasemdum að segja eru áhyggjur af því að gengið er á græn svæði og leiksvæði barna og byggingarmagn sé of mikið og þéttleiki byggðar. Þessar athugasemdir er rauði þráðurinn í nánast í öllum deiliskipulagsmálum í borginni.


Glóey Helgudóttir Finnsdóttir
Skrifstofa stjórnsýslu og gæða
Umhverfis- og skipulagssvið

Fylgiskjöl: Deiliskipulags- og skuggvarpsuppdr. Tendru Arkitektur og Grímu arkitekta, dags. 26. mars 2024, samgöngumat Mannvits fyrir Arnarbakka, útgáfa 9, dags. 24. apríl 2024, innsendar athugasemdir og umsögn skipulagsfulltrúa, dags. 22. ágúst 2024.



HILUTI GILDANDI DEILISKIPULAGS, SAMÞYKKT Í BORGARRÁÐI 02.12.2021 OG BIRT Í B-DEILD STJÓRNARTÍÐINDA 01.02.2022

1 : 1000

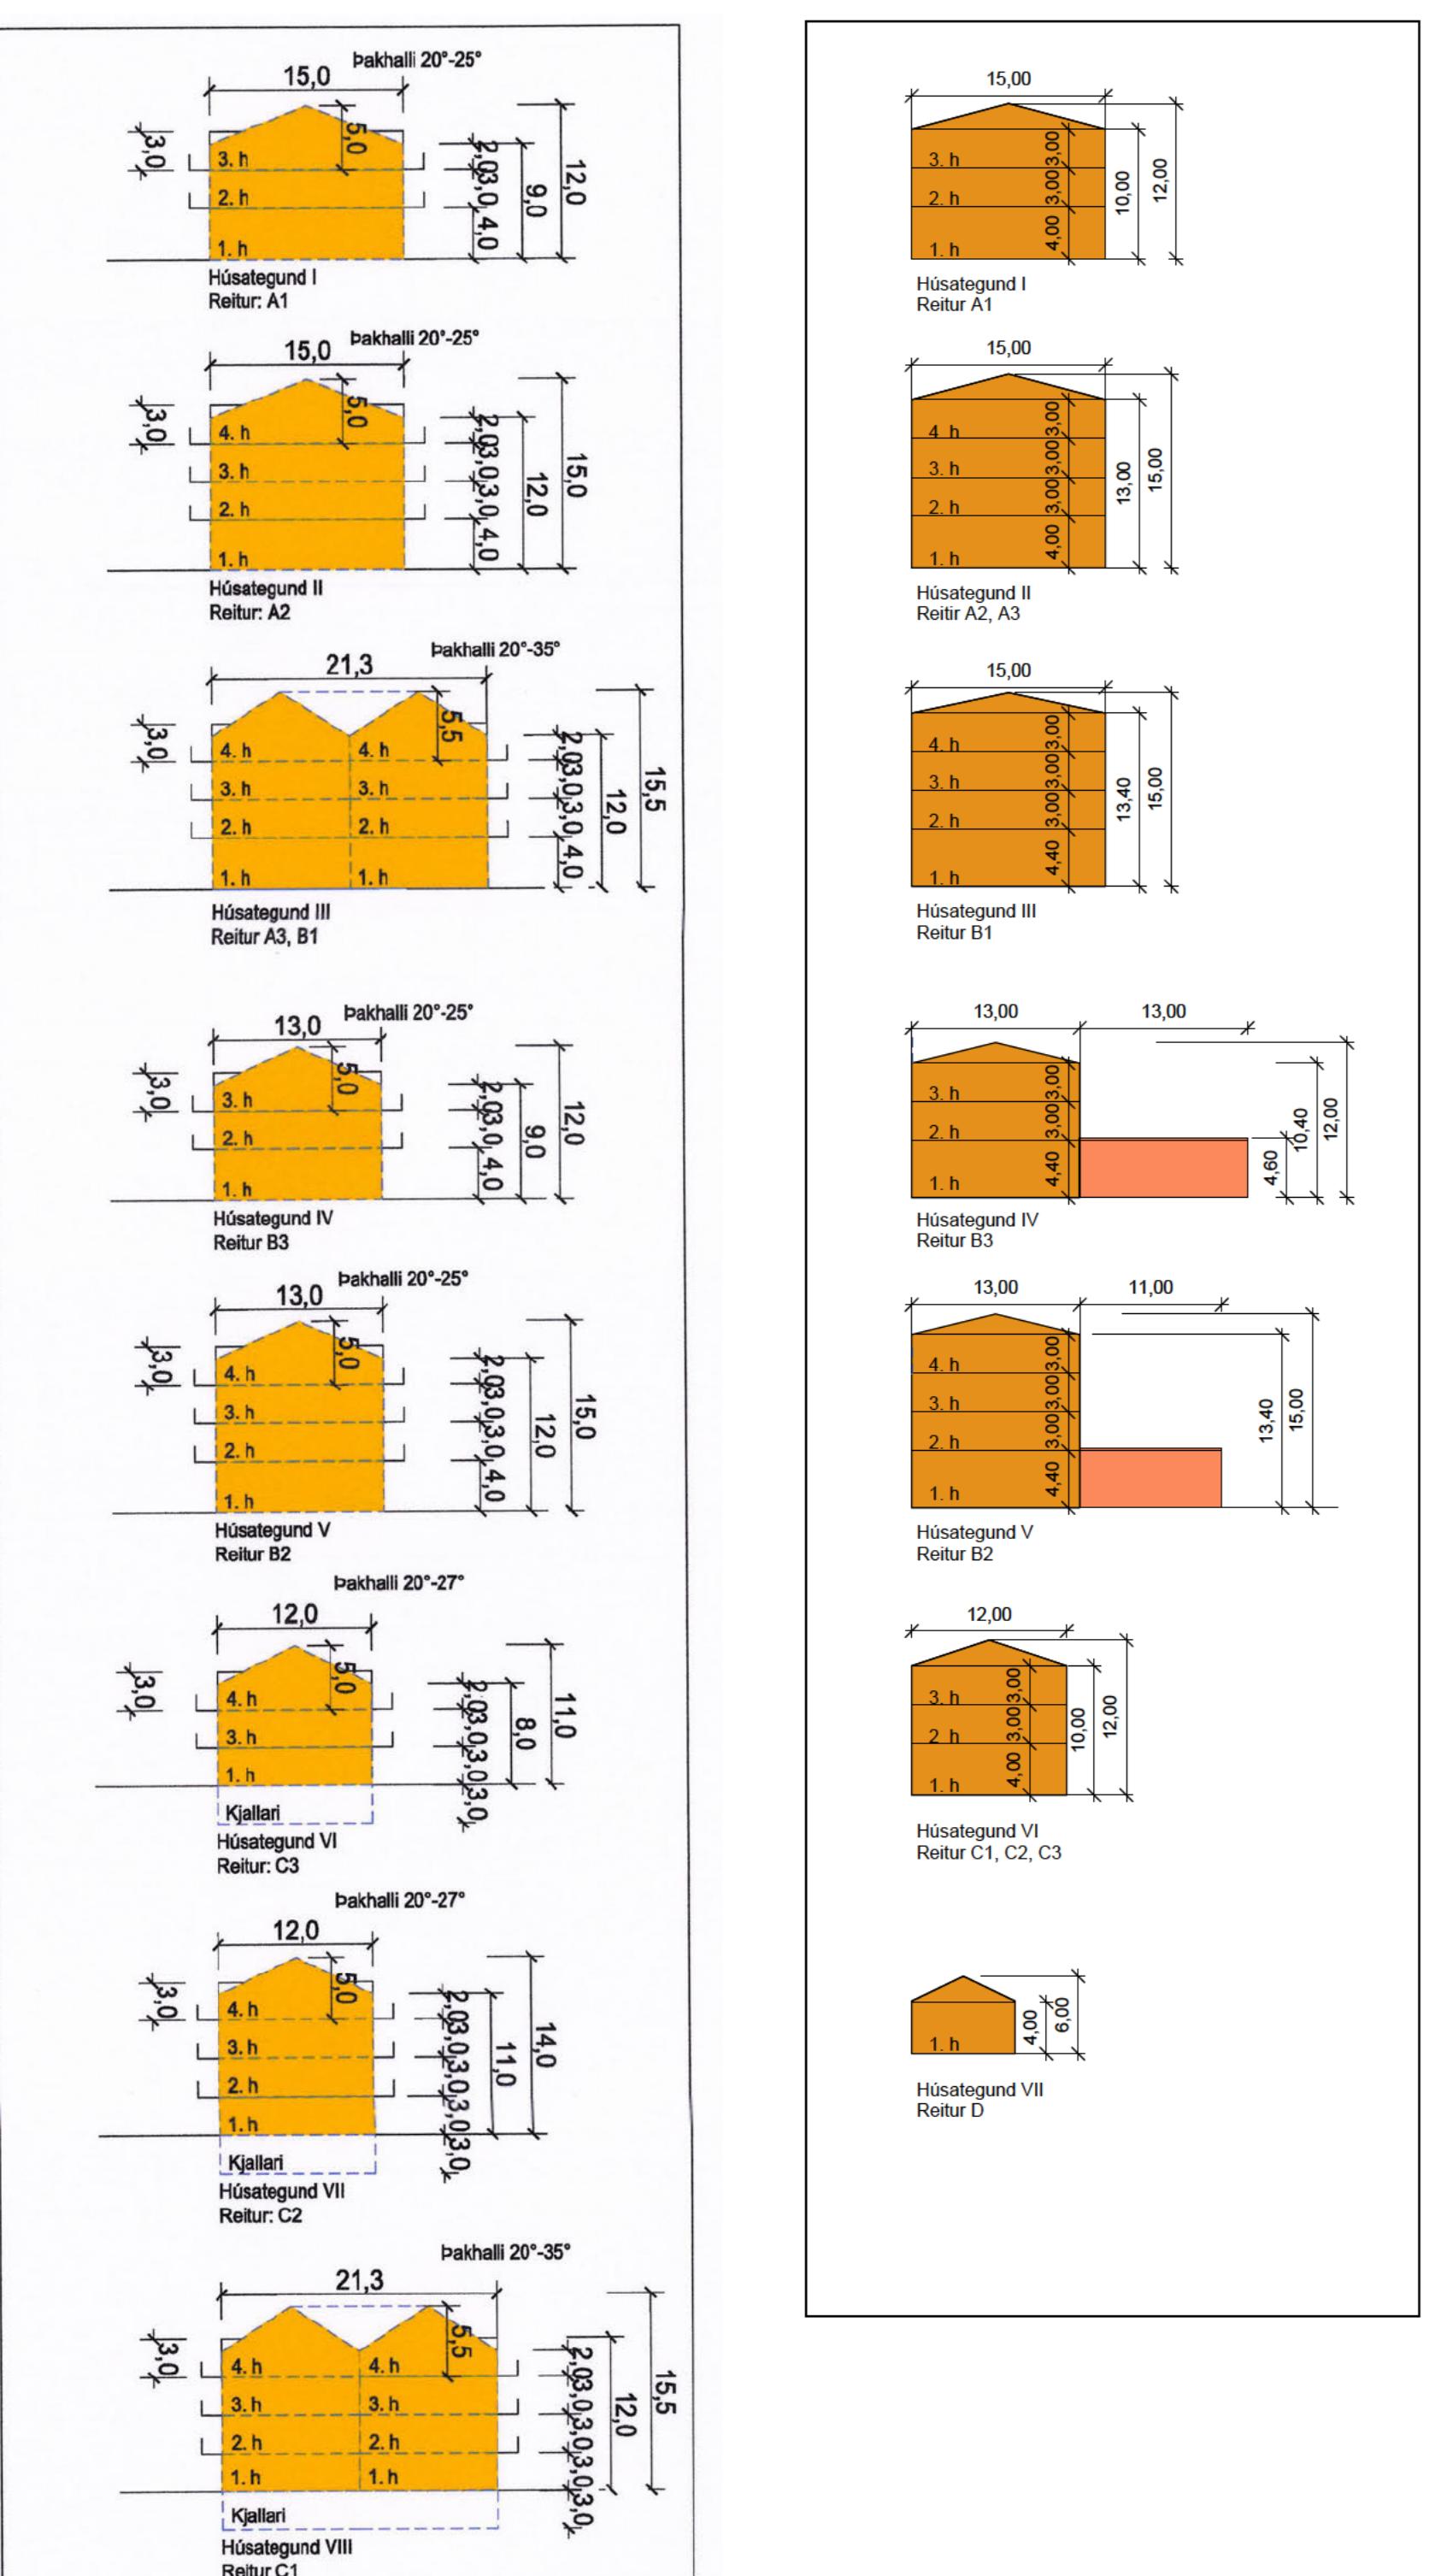

GREINARGERÐ

Skilplagsbreytingin fæst í eftirfarandi:

- Lækkari komið fyrir að þjóðsetur hús nr. 4.
- Löð nr. 4 stekkalóð með miðum leikskóla.
- Heildarbyggjarmagn að löð nr. 4 áukð vegna leikskóla
- Iðbúalöð nr. 6 færð innan svæðisins og löðinni breytt í nr. 10
- Löð nr. 10 ófærð innan svæðisins og löðinni breytt í nr. 10
- Studentabúum i húsum nr. 2 og fjögðar úr 65 til 70
- Iðbúum í húsi nr. 10 (áður nr. 6) fjögðar úr 25 til 30
- Páskormun húsa 2,4 og 3 og breytt ur bróttum þökum með kvistum í valmáþok/mærisþok
- Særfotareitur ófærð innan svæðisins og löðinni breytt í nr. 10 og svæðu
- Byggjargreiter gerðir fyrir hóla- og sorgþeymslur

Eftirfarandi kafar í greinargerð breytast. Að öðru leyti gildir núv. greinargerð.

3 SKIPULAGSSVÉÐID

- 3.1 Arnarbakki og staði
- Deliskipulagurinn afmarkast af höfðibýlisum við Blöndubakki til vesturs. Dverga- og Eյabakki til norðurs og Gryti- og Hjaltabakki til austurs. Sæðbóð sunnan við deliskipulagssvéðid er opð svæði vefsins og Almannasvæði innan höfðibýlisþeggar nedra Breiðholt. Stærð deliskipulagssvæðins er 23.097 m² að flatarmál.

6 SKILPLAGSLITLAGAN

- 6.1 Mannsþóð
- Uppbygging styrkt númerandi byggð
- Byggjargar taka m² af númerandi byggð og flættast áréynslulásum innan höfðibýlmistri
- Grein sveði fá hvílumark og verða skilgreind berjum
- Særfotareitur ófærð innan svæðisins og löðinni breytt í nr. 10
- Blaðargrenir ofanvinnslarínar á skilplagsvæði safna vatni saman og skila í náttúrulega hringras
- Vestur, þjóðsetur og austur auk námsmannabúðar verður aðráðtrætt fyrir ibúa íman og utan hverfis.
- Ahersla í vesturnni ferðavegin vegna nálegar sem við hægdeina aðmeringningssamgangur með tilheyriði bætur
- Myndir, hópvaldar og lögfðum

6.2 Lögn

- Breytingar á deliskipulagstigi þessarar felur í sér heimild til upphyringar námsmannabúða, almenna ibúa, verslunar og þjónustuþeggar með auklakóla fyrir 100. Þær eru ófærð með miðum deliskipulagssvæðisins að miðvægi hverfisins.
- Iðbúum í rétum er fólkum 100 og eru þær að hita á ettaðar námsmörk.
- Verður að ófærði 100 ettaðar, misstör svæði sem mun lengst grannar svæði hverfisins og vera aðgengileg íbúum sem óprannarleiki leikskóla.
- Mánum svæði manri illi bygg sem þjónar sem ótökstofa fyrir leikskóla í hverfisins.

6.3 Höskar og bok

- Lög er að hært að lágresta, ófærð byggð sem miður samrandar heldur sin að milli og felur afhrifum vel ad þeiri stigum. Þessar eru ófærð með miðum deliskipulagssvæðisins að miðvægi hverfisins.
- Upplifun og ófærðar eru ófærð með miðum deliskipulagssvæðisins að miðvægi hverfisins.
- Upplifun og ófærðar eru ófærð með miðum deliskipulagssvæðisins að miðvægi hverfisins.
- Upplifun og ófærðar eru ófærð með miðum deliskipulagssvæðisins að miðvægi hverfisins.

6.4 Lög

- Höldur skal í þau þarf að uppfylla fyrir 1. fólk skóla er flatt þak með laðmarkar þakhlá og
- veggum/handrunum umhverfis þakhlá.
- Eftir hluti þaks má ekki um 10% uppá laðmarkar þakhlá og
- þessar eru ófærð með miðum deliskipulagssvæðisins, sem syndir er að snímundum. Meða heður skal fái virborðiþrótt. 1. heður er 15,5 metrar. Byggjargarlar sem
- svøði löndi myndi held með opnum grunnum svøðum.

6.5 Höskar og bok

- Höldur skal í þau þarf að uppfylla fyrir 1. fólk skóla er flatt þak með laðmarkar þakhlá og
- veggum/handrunum umhverfis þakhlá.
- Eftir hluti þaks má ekki um 10% uppá laðmarkar þakhlá og
- þessar eru ófærð með miðum deliskipulagssvæðisins, sem syndir er að snímundum. Meða heður skal fái virborðiþrótt. 1. heður er 15,5 metrar. Byggjargarlar sem
- svøði löndi myndi held með opnum grunnum svøðum.

6.6 Lög

- Höldur skal í þau þarf að uppfylla fyrir 1. fólk skóla er flatt þak með laðmarkar þakhlá og
- veggum/handrunum umhverfis þakhlá.
- Eftir hluti þaks má ekki um 10% uppá laðmarkar þakhlá og
- þessar eru ófærð með miðum deliskipulagssvæðisins, sem syndir er að snímundum. Meða heður skal fái virborðiþrótt. 1. heður er 15,5 metrar. Byggjargarlar sem
- svøði löndi myndi held með opnum grunnum svøðum.

6.7 Lög

- Höldur skal í þau þarf að uppfylla fyrir 1. fólk skóla er flatt þak með laðmarkar þakhlá og
- veggum/handrunum umhverfis þakhlá.
- Eftir hluti þaks má ekki um 10% uppá laðmarkar þakhlá og
- þessar eru ófærð með miðum deliskipulagssvæðisins, sem syndir er að snímundum. Meða heður skal fái virborðiþrótt. 1. heður er 15,5 metrar. Byggjargarlar sem
- svøði löndi myndi held með opnum grunnum svøðum.

6.8 Lög

- Höldur skal í þau þarf að uppfylla fyrir 1. fólk skóla er flatt þak með laðmarkar þakhlá og
- veggum/handrunum umhverfis þakhlá.
- Eftir hluti þaks má ekki um 10% uppá laðmarkar þakhlá og
- þessar eru ófærð með miðum deliskipulagssvæðisins, sem syndir er að snímundum. Meða heður skal fái virborðiþrótt. 1. heður er 15,5 metrar. Byggjargarlar sem
- svøði löndi myndi held með opnum grunnum svøðum.

6.9 Lög

- Höldur skal í þau þarf að uppfylla fyrir 1. fólk skóla er flatt þak með laðmarkar þakhlá og
- veggum/handrunum umhverfis þakhlá.
- Eftir hluti þaks má ekki um 10% uppá laðmarkar þakhlá og
- þessar eru ófærð með miðum deliskipulagssvæðisins, sem syndir er að snímundum. Meða heður skal fái virborðiþrótt. 1. heður er 15,5 metrar. Byggjargarlar sem
- svøði löndi myndi held með opnum grunnum svøðum.

6.10 Lög

- Höldur skal í þau þarf að uppfylla fyrir 1. fólk skóla er flatt þak með laðmarkar þakhlá og
- veggum/handrunum umhverfis þakhlá.
- Eftir hluti þaks má ekki um 10% uppá laðmarkar þakhlá og
- þessar eru ófærð með miðum deliskipulagssvæðisins, sem syndir er að snímundum. Meða heður skal fái virborðiþrótt. 1. heður er 15,5 metrar. Byggjargarlar sem
- svøði löndi myndi held með opnum grunnum svøðum.

6.11 Lög

- Höldur skal í þau þarf að uppfylla fyrir 1. fólk skóla er flatt þak með laðmarkar þakhlá og
- veggum/handrunum umhverfis þakhlá.
- Eftir hluti þaks má ekki um 10% uppá laðmarkar þakhlá og
- þessar eru ófærð með miðum deliskipulagssvæðisins, sem syndir er að snímundum. Meða heður skal fái virborðiþrótt. 1. heður er 15,5 metrar. Byggjargarlar sem
- svøði löndi myndi held með opnum grunnum svøðum.

6.12 Lög

- Höldur skal í þau þarf að uppfylla fyrir 1. fólk skóla er flatt þak með laðmarkar þakhlá og
- veggum/handrunum umhverfis þakhlá.
- Eftir hluti þaks má ekki um 10% uppá laðmarkar þakhlá og
- þessar eru ófærð með miðum deliskipulagssvæðisins, sem syndir er að snímundum. Meða heður skal fái virborðiþrótt. 1. heður er 15,5 metrar. Byggjargarlar sem
- svøði löndi myndi held með opnum grunnum svøðum.

6.13 Lög

- Höldur skal í þau þarf að uppfylla fyrir 1. fólk skóla er flatt þak með laðmarkar þakhlá og
- veggum/handrunum umhverfis þakhlá.
- Eftir hluti þaks má ekki um 10% uppá laðmarkar þakhlá og
- þessar eru ófærð með miðum deliskipulagssvæðisins, sem syndir er að snímundum. Meða heður skal fái virborðiþrótt. 1. heður er 15,5 metrar. Byggjargarlar sem
- svøði löndi myndi held með opnum grunnum svøðum.

6.14 Lög

- Höldur skal í þau þarf að uppfylla fyrir 1. fólk skóla er flatt þak með laðmarkar þakhlá og
- veggum/handrunum umhverfis þakhlá.
- Eftir hluti þaks má ekki um 10% uppá laðmarkar þakhlá og
- þessar eru ófærð með miðum deliskipulagssvæðisins, sem syndir er að snímundum. Meða heður skal fái virborðiþrótt. 1. heður er 15,5 metrar. Byggjargarlar sem
- svøði löndi myndi held með opnum grunnum svøðum.

6.15 Lög

- Höldur skal í þau þarf að uppfylla fyrir 1. fólk skóla er flatt þak með laðmarkar þakhlá og
- veggum/handrunum umhverfis þakhlá.
- Eftir hluti þaks má ekki um 10% uppá laðmarkar þakhlá og
- þessar eru ófærð með miðum deliskipulagssvæðisins, sem syndir er að snímundum. Meða heður skal fái virborðiþrótt. 1. heður er 15,5 metrar. Byggjargarlar sem
- svøði löndi myndi held með opnum grunnum svøðum.

6.16 Lög

- Höldur skal í þau þarf að uppfylla fyrir 1. fólk skóla er flatt þak með laðmarkar þakhlá og
- veggum/handrunum umhverfis þakhlá.
- Eftir hluti þaks má ekki um 10% uppá laðmarkar þakhlá og
- þessar eru ófærð með miðum deliskipulagssvæðisins, sem syndir er að snímundum. Meða heður skal fái virborðiþrótt. 1. heður er 15,5 metrar. Byggjargarlar sem
- svøði löndi myndi held með opnum grunnum svøðum.

6.17 Lög

- Höldur skal í þau þarf að uppfylla fyrir 1. fólk skóla er flatt þak með laðmarkar þakhlá og
- veggum/handrunum umhverfis þakhlá.
- Eftir hluti þaks má ekki um 10% uppá laðmarkar þakhlá og
- þessar eru ófærð með miðum deliskipulagssvæðisins, sem syndir er að snímundum. Meða heður skal fái virborðiþrótt. 1. heður er 15,5 metrar. Byggjargarlar sem
- svøði löndi myndi held með opnum grunnum svøðum.

6.18 Lög

- Höldur skal í þau þarf að uppfylla fyrir 1. fólk skóla er flatt þak með laðmarkar þakhlá og
- veggum/handrunum umhverfis þakhlá.
- Eftir hluti þaks má ekki um 10% uppá laðmarkar þakhlá og
- þessar eru ófærð með miðum deliskipulagssvæðisins, sem syndir er að snímundum. Meða heður skal fái virborðiþrótt. 1. heður er 15,5 metrar. Byggjargarlar sem
- svøði löndi myndi held með opnum grunnum svøðum.

6.19 Lög

- Höldur skal í þau þarf að uppfylla fyrir 1. fólk skóla er flatt þak með laðmarkar þakhlá og
- veggum/handrunum umhverfis þakhlá.
- Eftir hluti þaks má ekki um 10% uppá laðmarkar þakhlá og
- þessar eru ófærð með miðum deliskipulagssvæðisins, sem syndir er að snímundum. Meða heður skal fái virborðiþrótt. 1. heður er 15,5 metrar. Byggjargarlar sem
- svøði löndi myndi held með opnum grunnum svøðum.

6.20 Lög

- Höldur skal í þau þarf að uppfylla fyrir 1. fólk skóla er flatt þak með laðmarkar þakhlá og
- veggum/handrunum umhverfis þakhlá.
- Eftir hluti þaks má ekki um 10% uppá laðmarkar þakhlá og
- þessar eru ófærð með miðum deliskipulagssvæðisins, sem syndir er að snímundum. Meða heður skal fái virborðiþrótt. 1. heður er 15,5 metrar. Byggjargarlar sem
- svøði löndi myndi held með opnum grunnum svøðum.

6.21 Lög


- Höldur skal í þau þarf að uppfylla fyrir 1. fólk skóla er flatt þak með laðmarkar þakhlá og
- veggum/handrunum umhverfis þakhlá.
- Eftir hluti þaks má ekki um 10% uppá laðmarkar þakhlá og
- þessar eru ófærð með miðum deliskipulagssvæðisins, sem syndir er að snímundum. Meða heður skal fái virborðiþrótt. 1. heður er 15,5 metrar. Byggjargarlar sem
- svøði löndi myndi held með opnum grunnum svøðum.

6.22 Lög

- Höldur skal í þau þarf að uppfylla fyrir 1. fólk skóla er flatt þak með laðmarkar þakhlá og
- veggum/handrunum umhverfis þakhlá.
- Eftir hluti þaks má ekki um 10% uppá laðmarkar þakhlá og
- þessar eru ófærð með miðum deliskipulagssvæðisins, sem syndir er að snímundum. Meða heður skal fái virborðiþrótt. 1. heður er 15,5 metrar. Byggjargarlar sem
- svøði löndi myndi held með opnum grunnum svøðum.

6.23 Lög

- Höldur skal í þau þarf að uppfylla fyrir 1. fólk skóla er flatt þak með laðmarkar þakhlá og
- veggum/handrunum umhverfis þakhlá.</

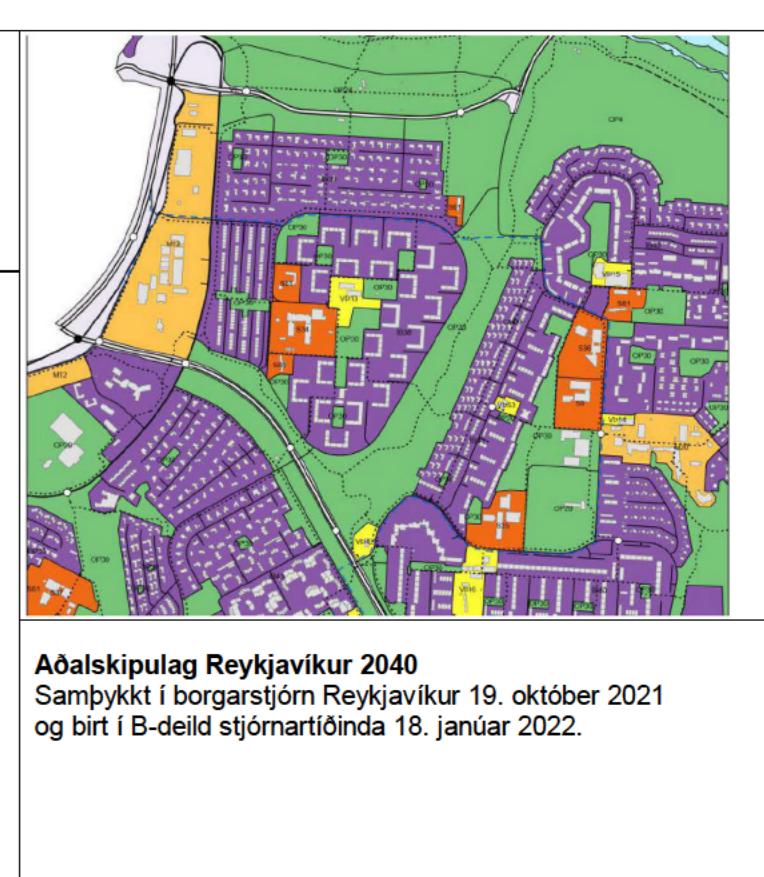

SKUGGAVARP SKV. TILLÖGU ÁD BREYTINGU Á DEILISKIPULAGI



21. MARS KL. 9:00

21. MARS KL. 13:00

21. MARS KL. 17:00



SKUGGAVARP SKV. GILDANDI DEILISKIPULAGI, SAMÞYKKT Í BORGARRÁÐI 02.12.2021 OG BIRT Í B-DEILD STJÓRNARTÍÐINDA 01.02.2022



21. MARS KL. 9:00

21. MARS KL. 13:30

21. MARS KL. 17:00



21. JÚNÍ KL. 9:00

21. JÚNÍ KL. 13:30

21. JÚNÍ KL. 17:00

TENDRA
Arkitektur

Lægavegi 178 | 105 Reykjavík

S- 503 2205, vinn hófins 6

Jóhann Sigurðsson arkitekt FAI et

Innleitt

Göðvinni Einarsson arkitekt FAI et

Innleitt

Óskar Minnason arkitekt FAI et

Innleitt

Gríma arkitektar

Lægavegi 178 | 105 Reykjavík

S- 511 6771 / 897 3760, www.grimaarkt.is

Sónleikar Ólafsförður arkitektur FAI et

Innleitt

Undiráskrit höfuðborgarsvæðisins

Höfn

Arnarbakki

Sveitaleið

Vesturborg

Landnumar

Stadsgreinir

Skipulag

Skuggavarp

Hennar af SOUS

Teiknað af SO

Matshildur 81:00

Markverði 1-2756

Yfirlit af DS

Dagsetning

Verknunar

Tekningarunum

Bla

Inngangur

Bla



MANNVIT



Reykjavíkurborg

SAMGÖNGUMAT FYRIR ARNARBAKKA

SAMGÖNGUMAT SAMKVÆMT BÍLA- OG
HJÓLASTÆÐASTEFNU REYKJAVÍKURBORGAR

GREINARGERÐ

SKJALANÚMER: 1280213-000-CRP-0001						
NÚGILDANDI ÚTGÁFA: 9.00						
9.00	24.04.2024	IFC	KH	ÓK		Reykjavíkurborg
8.00	25.3.2024	IFC	KH	ÓK		Reykjavíkurborg
7.00	22.3.2024	IFC	KH	ÓK		Reykjavíkurborg
6.00	28.2.2024	IFC	KH	ÓK	ÓK	Reykjavíkurborg
5.00	15.02.2024	IFC	KH	ÓK	ÓK	Reykjavíkurborg
1.00	24.08.2020	IFC	HKSH	ÓK	ÓK	Reykjavíkurborg
ÚTGÁFA	DAGS. ÚTG	ÚTGÁFUSTAÐA	HÖFUNDUR	RÝNIR	SAMPYKKT	VERKKAUPI

Efnisyfirlit

1. Inngangur	1
2. Samgöngumat almenn umfjöllun (stærri uppbygging).....	3
3. Bíla- og hjólastæðamat	11
3.0 Ákvörðun fjölda bíla- og hjólastæða.....	11
3.1 Blönduð landnotkun – samnýting stæða.....	13
3.2 Deilibílar.....	14
3.3 Innleiðing samgöngustefnu	14
3.4 Nálægð við almenningssamgöngur	15
3.5 Bíla- og hjólastæðamat - Samantekt	16
4. Heimildaskrá.....	17


1. Inngangur

Samgöngumat þetta er gert fyrir deiliskipulagsbreytingu sem nú er unnið að fyrir Arnarbakka í Breiðholti.

Samkvæmt reglum um fjölda bíla- og hjólastæða í Reykjavík sem uppfærðar voru árið 2024 (Reykjavíkurborg, 2024), eru ákveðnar kröfur varðandi fjöldi bíla- og hjólastæða innan lóða í Reykjavík fyrir nýbyggingar og/eða endurnýjun byggðar. Vinna skal samgöngumat ef tækifæri eru til að fækka bílastæðum á fyrirhuguðum uppyggingsgarreitum, sér í lagi á

- *stærri byggingarreitum eða hverfum.*
- *byggingarreitum með blandaðri landnotkun.*
- *byggingarreitum í nágrenni við góðar almenningssamgöngur.*


Fjöldi bíla- og hjólastæða ákvarðast út frá eftirfarandi skrefum:

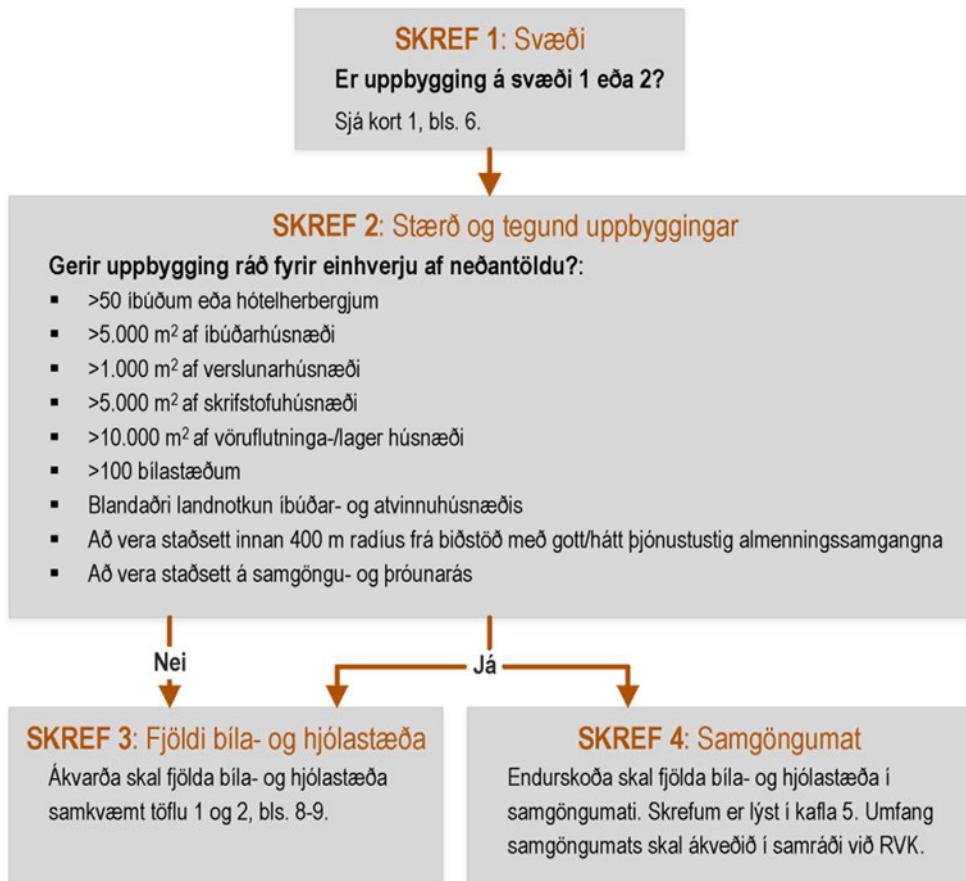

MYND 1: Leiðbeiningar um ákvörðun á fjölda bíla- og hjólastæða (Reykjavíkurborg, 2024)

Deiliskipulagið fyrir Arnarbakka flokkast undir svæði 1, miðsvæðis/blönduð byggð og svæði á samgöngu- og þróunarásum og því skal gera samgöngumat skv. skrefi 4 á myndinni fyrir ofan. Óskað hefur verið eftir umfangsmeira samgöngumati frá Reykjavíkurborg og því er innifalinn liður 5 „*Stærri uppygging*“. **Greina þarf eftirfarandi fimm þætti í samgöngumatinu, þar sem fimmti liður inniheldur fimm undirliði:**

1. *Blönduð landnotkun – samnýting stæða* (k. 5.1 í reglum Reykjavíkurborgar)
2. *Deilibílar* (k. 5.2 í reglum Reykjavíkurborgar)
3. *Innleiðing samgöngustefnu* (k. 5.3 í reglum Reykjavíkurborgar)
4. *Nálægð við almenningssamgöngur með gott/hátt þjónustustig* (k. 5.4 í reglum Reykjavíkurborgar)
5. *Stærri uppbygging* (k. 5.5 í reglum Reykjavíkurborgar)
 - Göngu- og hjólkort frá uppbyggingu
 - Aðgengi gangandi og hjólandi að almenningssamgöngum og þjónustustigi
 - Aðstæður fyrir gangandi og hjólandi
 - Lýsing á svæði og stefnu í Hverfisskipulagi
 - Umferðarsköpun: Áætlaðar ferðir til og frá byggingarreit, óháð ferðarmáta að aðliggjandi gatnakerfi

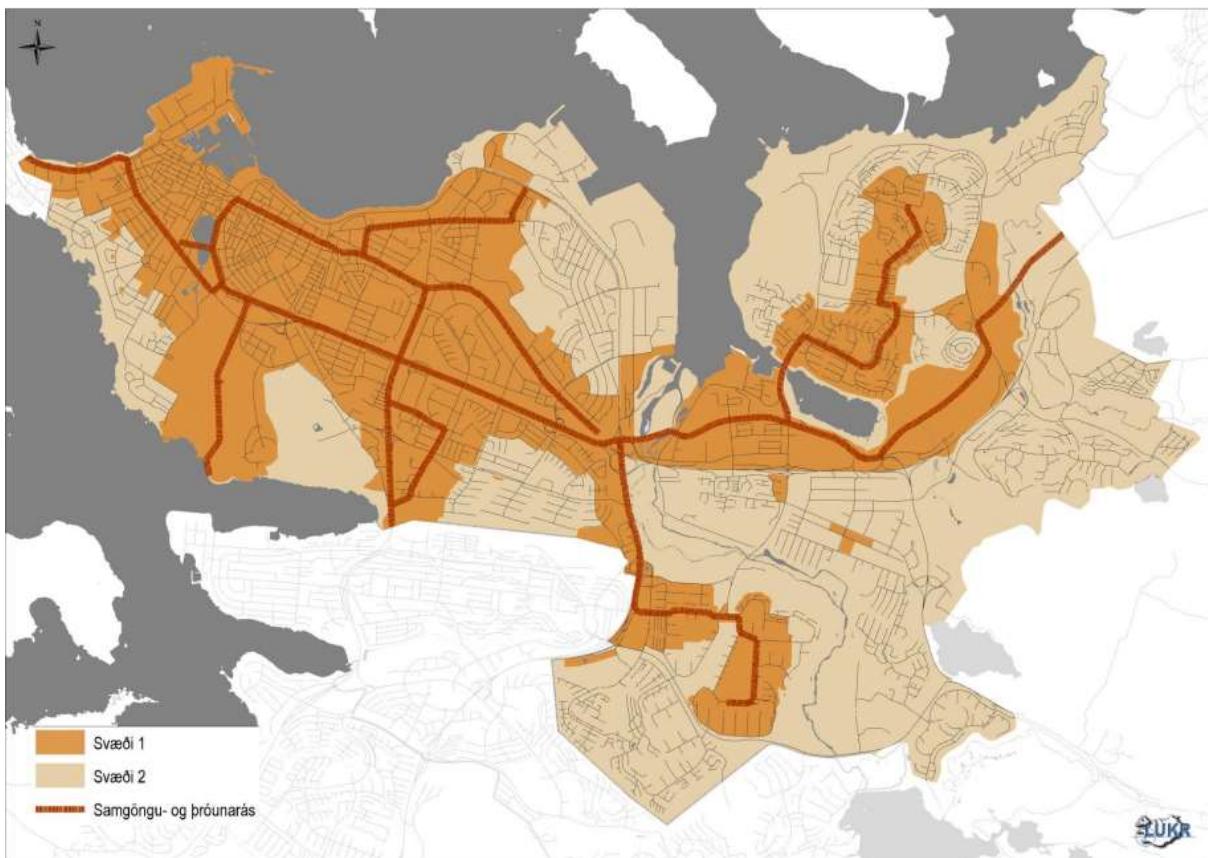

Mynd 2: Afmörkun svæða 1 og 2. (Reykjavíkurborg, 2020)


2. Samgöngumat almenn umfjöllun (stærri uppbygging)

Þar sem um stærri uppbyggingu er að ræða eru hér skoðaðir nokkrir þættir til viðbótar.

- *Göngu- og hjólakort frá uppbyggingu*
- *Aðgengi gangandi og hjólandi að almenningssamgöngum og þjónustustigi*
- *Aðstæður fyrir gangandi og hjólandi*
- *Lýsing á svæði og stefnu í Hverfisskipulagi*
- *Umferðarskópun: Áætlaðar ferðir til og frá byggingarreit, óháð ferðarmáta að aðliggjandi gatnakerfi*

Göngu- og hjólakort frá uppbyggingu

Mynd 3 sýnir 20 mínútna göngu- og hjólakort frá Arnarbakka. Á 20 mínútum er hægt að ganga að Elliðaárdalnum frá reitnum, en áætlaður gönguhraði er 5 km/klst sem er meðalhraði gangandi. Stutt er í ýmsa þjónustu í Mjóddinni sem og aðra þjónustu sem áætlað er að komi á reitinn. Kortið sýnir að miðað við 16 km/klst á hjóli þá er hægt að hjóla í Öskjuhlíð og langleiðina niður í miðbæ. Áætla má að það taki um 25 – 30 mínútur að hjóla niður í miðbæ frá Arnarbakka og öfugt.

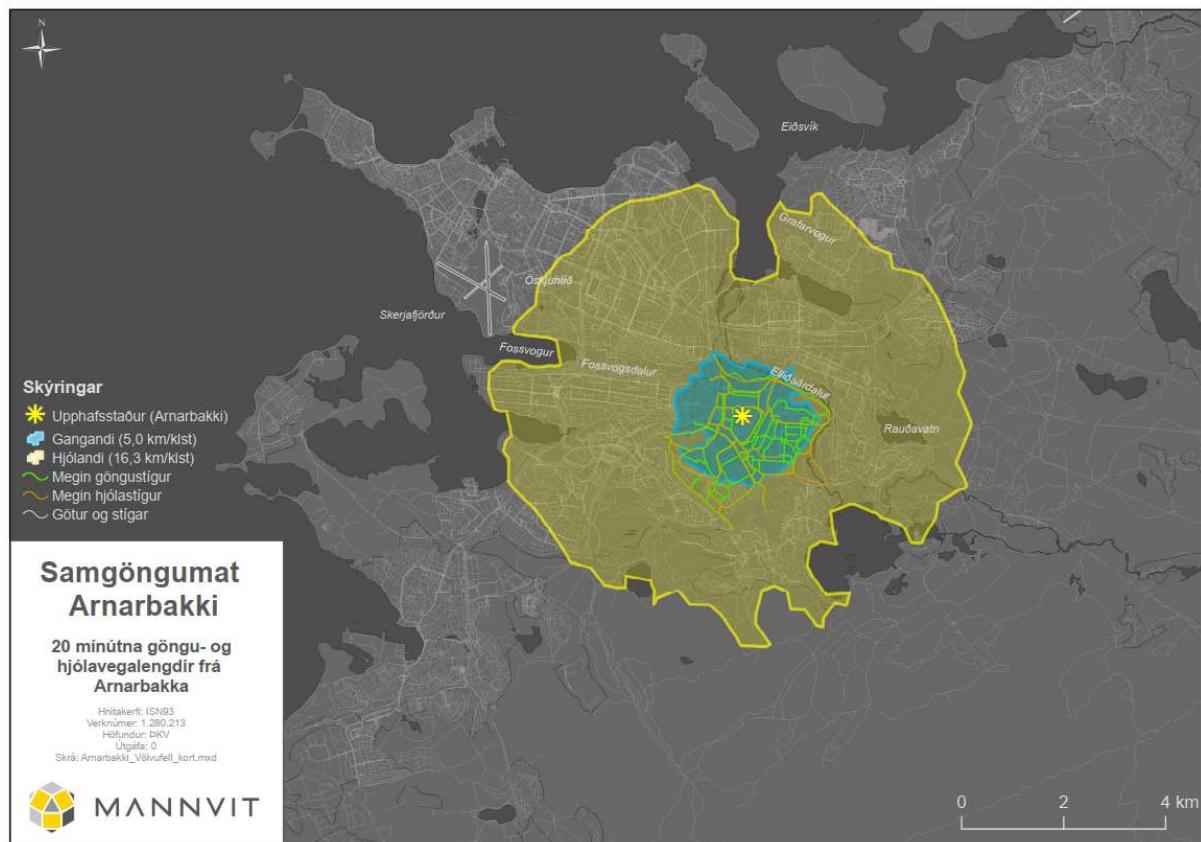


Mynd 3: 20 mínútna göngu- og hjólakort frá Arnarbakka (Upphafsstöður).


Á kortinu má sjá helstu stíga í kringum hverfið. Góðar tengingar eru í allar áttir og því auðvelt að fara inn á stofnstíga frá hverfinu, til dæmis í Elliðaárdalnum og Fossvoginum.

Aðgengi gangandi og hjólandi að almenninssamgöngum og þjónustustigi

Nýtt leiðakerfi fyrir 2034 er sýnt á mynd 4. Frá Arnarbakka sést að stutt er í mismunandi strætóleiðir sem fara víðsvegar um höfuðborgarsvæðið. Einnig er Mjóddin í göngufjarlægð frá reitnum þar sem bæði eru stoppistöðvar og verslun og þjónusta.

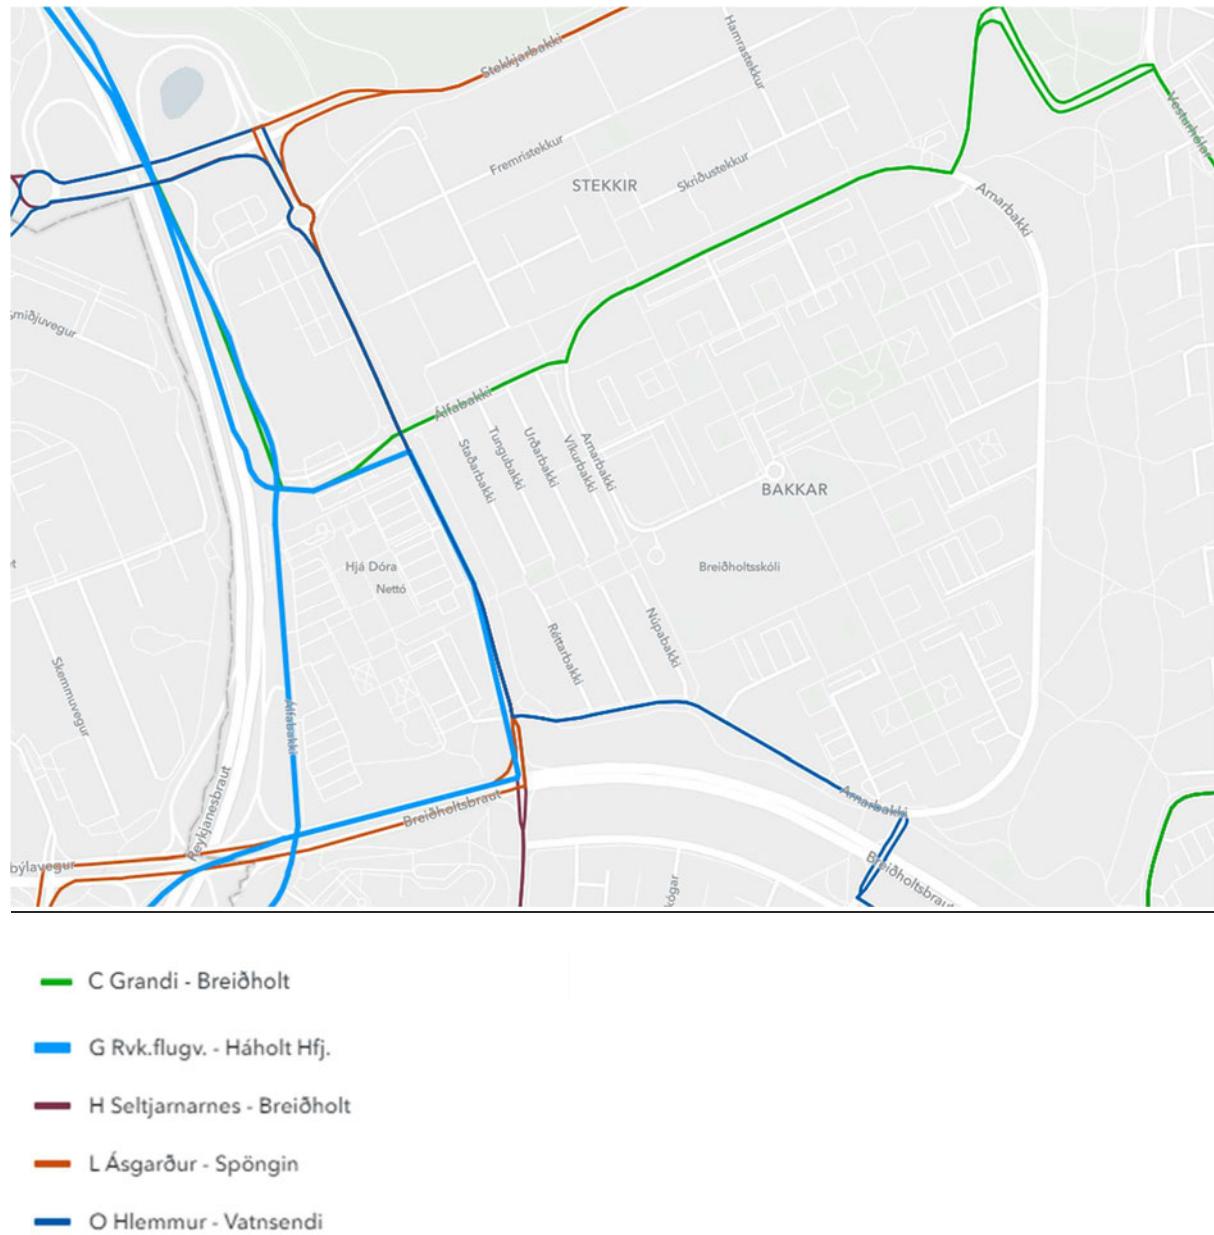

Aðgengi gangandi og hjólandi að almenninssamgöngum eru góðar með fáum þverunum yfir götur. Núverandi stígar tengast vel við almenningssamgöngurnar í kring og stutt í þjónustuna. Þjónustustigið er gott í kringum Arnarbakka og því greiður aðgangur að vistvænum samgöngumátum, sem getur leitt til fækkunar á bílastæðum eins og kemur fram í kafla 3.4 Nálægð við almenningssamgöngur.

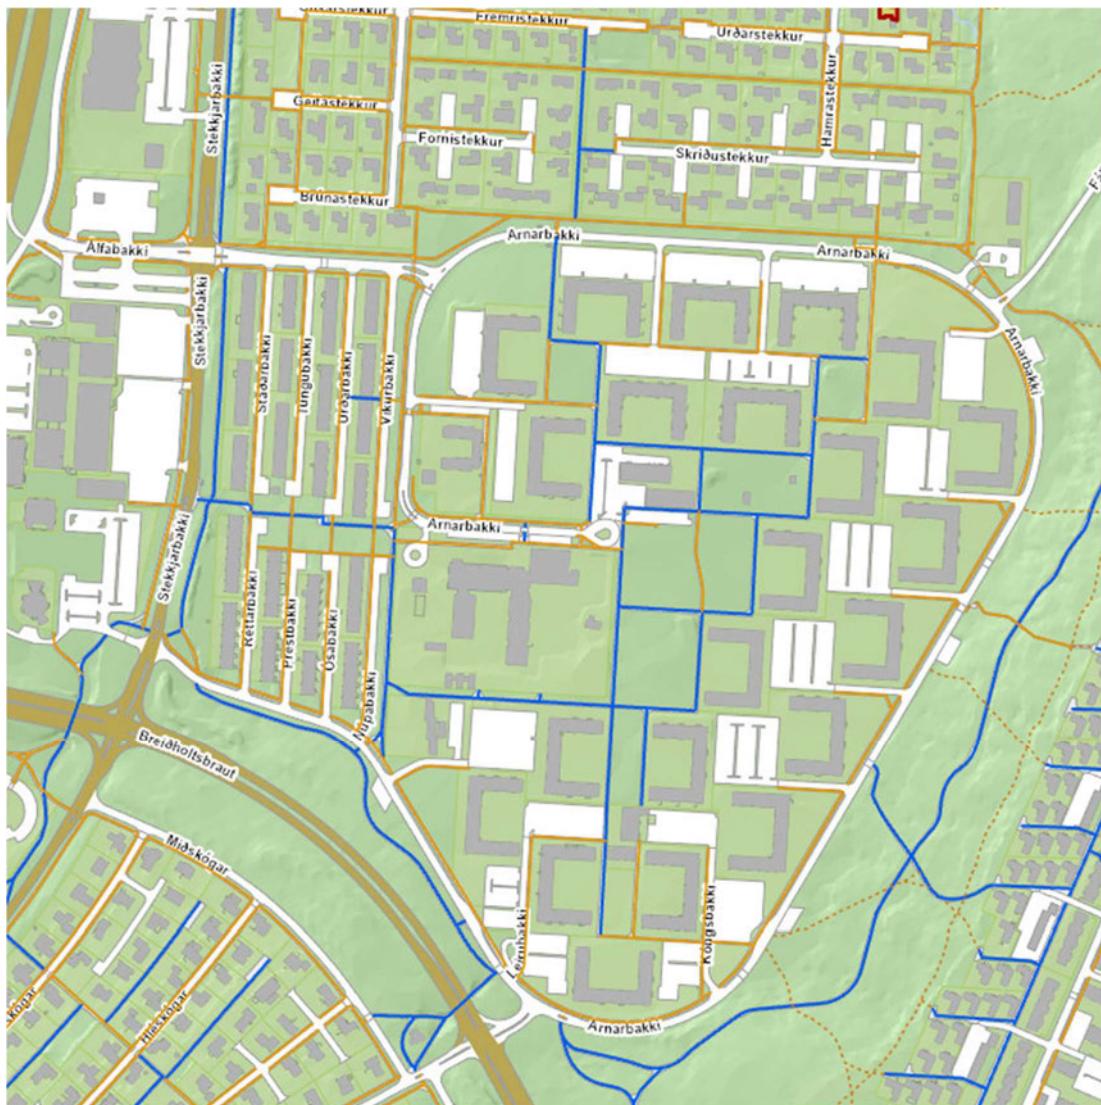

Mynd 5: Stígar frá Arnarbakka (Reykjavíkurborg, 2024)

Aðstæður fyrir gangandi og hjólandi

Með breyttu hverfisskipulagi, þá má gera ráð fyrir að aðstæður fyrir gangandi og hjólandi muni batna. Á mynd 3 sýnir kortið bæði núverandi stíga og fyrirhugaða stíga sem myndast með breyttu skipulagi og uppbyggingu. Greið leið er fyrir gangandi og hjólandi í Mjódd og því stutt í þjónustu í kring; verslanir, bíó, íþróttasvæði (ÍR) og fleira. Tengingar eru fínar í allar áttir, eins og sést á mynd 5 hér að ofan, og hátt þjónustustig almenningssamgangna. Samkvæmt samgöngumati, kafla 3.5, er ráðlagt að setja að lágmarki 476 hjólastæði sem talið er að bæti aðstæður hjólandi.

Lýsing á svæði og stefnu í Hverfisskipulagi

Samkvæmt deiluskipulagsbreytingum þá er fyrirhugað að vera með íbúðir, leikskóla, verslun og þjónustu. Áhersla er einnig á græn svæði fyrir hjólabrettagarð, klifurvegg, opin svæði til að njóta ásamt fleiru. Stefnan er að stutt sé í flesta þjónustu sem fólk þarf nasta innan hverfisins og það þurfi að ferðast styttri vegalengdir og geti þá nýtt vistvænar samgöngur í meiri mæli.



Mynd 5: Svæðið með núverandi og fyrirhugaðri þjónustu og starfsemi. Mynd úr Hverfisskipulagi Breiðholts.

Umferðarsköpun: Áætlaðar ferðir til og frá byggingarreit, óháð ferðarmáta að aðliggjandi gatnakerfi

Núverandi umferð

Áætlaðar ferðir til og frá byggingarreit eru frá gatnamótum StekkjARBakka/Álfabakka. Sólarhringsumferð á Álfabakka, austan StekkjARBakka er 6.255 þúsund bílar (HVDU) og lækkar niður í 3.571 bíla á sólarhring við gatnamótin við Arnbakka (Reykjavíkurborg, 2024). Aðkoma að svæðinu er góð, áfram verður hægt að keyra snúningssvæðið við Breiðholtskóla ef snúa þarf við ef umferð um svæðið er mikil eða að nýta sem sleppisvæði. Sólarhringsumferð um Arnbakka til suðurs er 1786 bílar.



- | | | | | |
|------------------|------------------|-----------------------|-------------|---|
| | | | | |
| Megin göngustígr | Megin hjólastígr | Tentingar við hverfið | Borgargötur | Lykil stöðvar og/eða leiðir almenningssamgangna |

Mynd 6: Samgöngur um svæðið. Mynd úr Hverfisskipulagi Breiðholts.

Mynd 6 sýnir helstu leiðir inn og út úr hverfinu fyrir alla samgöngumáta. Eins og sjá má er stutt í lykilstöðvar almenningssamgangna.

Gera má ráð fyrir að umferð gangandi, hjólandi og annarra örfláðismáta fari að stórum hluta um göngustíg í gegnum mitt raðhúsahverfið (sjá mynd 7). Aðgengi virkra samgöngumáta til og frá Arnarbakka er gott og þjónustustig almenningssamgangna er gott, en stoppistöðvarnar Leirubakki, Dvergabakki, Eyjabakki, Stekkjarbakki og Mjóddin eru í um 10 mínútna göngufjarlægð. Einnig er gert ráð fyrir tveimur stöðum fyrir deilibíla (sjá mynd 8 bleikir hringir). Þar sem gert er ráð fyrir 70 stúdentaíbúðum en fáum stæðum sem mun fylgja þeim, gætu deilibílar komið að góðum notum fyrir nemendur ef skjótast þarf lengri ferðir og þá kæmu þeir í staðinn fyrir að eiga eigin bíl.



Mynd 7: Stígur til og frá Arnarbakka og Mjódd.



Mynd 8: Orka og auðlindir á svæðinu.

Umferðasköpun

Samkvæmt deiliskipulaginu fyrir Arnarbakka er gert ráð fyrir 70 stúdentaíbúðum sem skiptast u.b.b. 50/50 í stúdíóíbúðir og þriggja herbergja íbúðir. Einnig er gert ráð fyrir 29 venjulegum íbúðum (fermetrafjöldi er frá 36,2-82,3 m²), 1140 m² leikskóla og um 900 m² í verslun og þjónustu. Til að áætla umferðarskópun á svæðinu er notast við ferðamýndunarjöfnu frá VSÓ (VSÓ, 2006) en hún gefur bílfærðir sem myndast í reitnum miðað við óbreyttar ferðavenjur:


Jafna 1 ferðir = $1,85 * \text{íbúar} + 0,14 * m^2 \text{ verslun og skrifstofur} + 0,04 * m^2 \text{ annað atvinnuhúsnaði}$.

Höfuðborgarsvæðinu hefur verið skipt upp í fjögur svæði, sjá töflu 1 skv. markmiðum svæðisskipulags höfuðborgarsvæðisins 2015-2040 sem koma einnig fram í Aðalskipulagi Reykjavíkur 2040.

Tafla 1: Forsendur um hlutfallslega breytingu á hlutdeild bílferðar (SSH, o.fl., 2015).

Breyting	
Svæði I	-30%
Svæði II	-15%
Svæði III	-5%
Svæði IV	+5%

Það eru hlutfallslega mestir möguleikar til að fækka ferðum á svæði I, því næst á svæði II og síðan ennþá minna á svæðum III og IV. Myndin hér fyrir neðan sýnir skiptingu höfuðborgarsvæðisins í fjóra hluta. Arnarbakki fellur undir svæði II, en bílferðum á svæði II er áætlað að fækka um 15%.

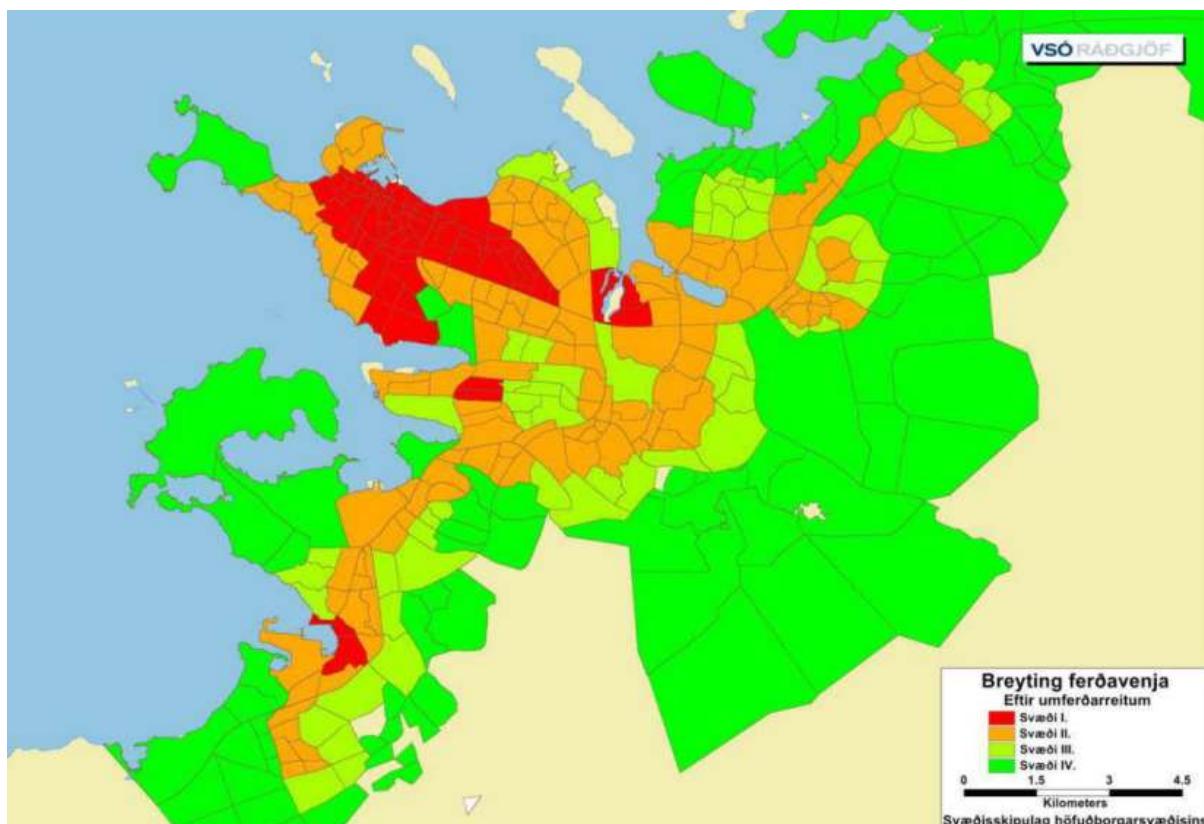

Mynd 9: Höfuðborgarsvæðinu skipt í fjögur svæði eftir möguleikum til breytinga á ferðavenjum. (SSH, o.fl., 2015).

Árið 2022 var hlutfall bílferða 72%, hjóleiða 5%, gangandi 15%, almenningssamgöngur 5% og annað 3% (Stjórnarráð Íslands, 2023). Með því að fækka bílferðum um 15% (það er svæði II) þá mun bílferðum fækka niður í 57% allra ferða og skv. markmiði svæðisskipulags höfuðborgarsvæðisins um að almenningssamgöngur verði 12% fyrir 2040 þá verður hlutfall gangandi og hjólandi 31%.

Tafla 2: Umferðarsköpun vegna uppbyggingar við Arnarbakka. Fjöldi ferða á sólarhring.

	Íbúar	Verslun/þjónusta	Leikskóli	Samtals
Byggingarmagn*	174	390 m2	1140 m2	
Fjöldi bílferða skv. ferðamyndunarjöfnu	644	109	91	844
Fjöldi bílferða með 15% fækku	547	93	78	718
Óbreyttar ferðavenjur	Íbúar	Verslun/þjónusta	Leikskóli	Samtals
Fjöldi bílferða	644	109	91	844
Almenningssamgöngur (einstaklingar)	44	7	6	57
Gangandi (einstaklingar)	122	21	17	160
Hjól (einstaklingar)	44	7	6	57
Breyttar ferðavenjur	Íbúar	Verslun/þjónusta	Leikskóli	Samtals
Fjöldi bílferða	547	93	78	718
Almenningssamgöngur (einstaklingar)	104	18	15	137
Gangandi og hjólandi (einstaklingar)	218	37	31	286

*Áætlaður fjöldi íbúa er 174 manns (1 fyrir stúdióíbúðir og 2,5 fyrir aðrar íbúðir).

Núverandi umferð er um 3.571 bílar á sólahring á Álfabakka við gatnamótin við Arnarbakka, í báðar áttir. Með nýju deiliskipulagi og breyttum ferðavenjum eru áætlaðar sólahringsferðir um 5000 ökutæki/sólarhring, sem er vel innan afkastagetu gatna (um 10.000 ökutæki/sólarhring per átt á götum með eina akrein í hvora átt).

Tafla 3: Breyting á ferðamyndun með nýju skipulagi.

	Ein átt	Báðar áttir
Núverandi bílaumferð	1786	3571
Bílaumferð frá verslun og leikskóla	170	341
Bílaumferð frá íbúðasvæði	547	1094
Samtals	2503	5006

3. Bíla- og hjólastæðamat

3.0 Ákvörðun fjölda bíla- og hjólastæða

Til að ákvarða fjölda bíla- og hjólastæða er byrjað á að reikna grunntölur skv. töflum 1 og 2 í reglum um fjölda bíla- og hjólastæða í Reykjavík. Síðan eru þær tölur endurskoðaðar skv. köflum 5.1 til 5.4 í reglunum, sjá samsvarandi kafla 3.1 til 3.4 hér á eftir.

Í miðborginni og á lykilþróunarsvæðum er lögð áhersla á að bílastæði verði neðanjarðar, inni í byggingum eða með sem minnstri röskun á götumynd.

Til að áætla fjöldi bíla- og hjólstæða er stuðst við eftirfarandi töflu sem sýnir viðmiðunarkröfur stæða eftir stærð íbúða (fjölbýli/sérbýli og námsmannaíbúðir) og eftir svæði.

Tafla 4: Kröfur um fjölda bíla- og hjólastæða fyrir íbúðarhúsnaði. Fjöldi bílastæða fer eftir stærð íbúða.¹

KRÖFUR UM FJÖLDA BÍLA- OG HJÓLASTÆÐA Í REYKJAVÍK						
ÍBÚÐARHÚSNÆÐI	BÍLASTÆÐI				HJÓLASTÆÐI	
	SVÆÐI I		SVÆÐI II		SVÆÐI I og II	
	Viðmið	Hámark	Viðmið	Hámark	Lágmark*	
ÍBÚÐARHÚSNÆÐI		(stæði/ibúð)				
Fjölbýli/sérbýli ¹	1 herbergi	0,25	0,75	0,5	1	2
	2 herbergi	0,5	0,75	0,75	1	
	3 herbergi	0,75	1	1	1,5	
	4+ herbergi	0,75	1	1	1,5	
	Gestir	0,1 pr. ibúð		0,1 pr. ibúð		-
Námsmannaíbúðir ²	1-2 herbergi	0	0,2	0,2	0,5	1-2
	3 herbergi	0	0,2	0,2	1	2
	4+ herbergi	0	0,4	0,4	1	
Hjúkrunar- og dvalarheimili ³		Miða við 0,1 gestastæði pr. rúm. Fjöldi starfsmannastæða skal mæta hverju sinni.				

Tafla 5: Útreikningar á fjölda bíla- og hjólastæða fyrir Arnarbakka skv. viðmiðunartöflu 1.

Tegund íbúða Arnbakki	Stærð m ²	Fjöldi	Stærð m ²	Hlutfall	Bílastæði/ibúð		Hjólastæði/ibúð	Hjólastæði, fjöldi		
					Viðmið	Hámark				
1 herb. íbúð	37	7	259	0%	0,25	0,75	2	5	2	14
2 herb. íbúð	53	8	424	0%	0,5	0,75	4	6	2	16
3 herb. íbúð	75	8	600	0%	0,75	1	6	8	2	16
4+ herb. íbúð	83	7	581	0%	0,75	1	5	7	2	14
Samtals		30	1.864	0%			17	27		60
Námsmannaíbúðir										
Einstaklingarherbergi	0	0	0	0%	0	0,2	0	0	1	0
Studio/paralibúð	38	34	1.292	34%	0	0,2	0	6,8	2	68
3 herb.	71	36	2.556	66%	0	0,2	0	7,2	2	72
Samtals		70	3.848	100%			0	14		140
	Fjöldi íbúða	Stæði á ibúð	Samtals							
Gestastæði	100	0,1	10							

Samkvæmt deiliskipulagi Arnarbakka er gert ráð fyrir 70 stúdentaíbúðum sem skiptast líklega jafnt í stúdióíbúðir og þrigga herbergja íbúðir. Stúdentaíbúðirnar eru í göngufjarlægð frá strætóbiðstöðvum með tíðum ferðum, eins og kemur fram í kafla 3.4. Gert ráð fyrir 29 íbúðum með fermetrafjölda frá 36,2-82,3 m² fyrir almenning (skv. Græna plani Reykjavíkurborgar). Deiliskipulagið er á svæði 1 (á samgöngu- og þróunarás). Fjöldi bílastæða er 17 bílastæði fyrir almennu íbúðirnar og 10 gestastæði fyrir almennu og námsmannaíbúðirnar. Viðmið bílastæðafjölda fyrir námsmannaíbúðirnar eru 0 stæði. Þar sem helmingur af námsmannaíbúðunum eru 3 herbergja er líklegt að þar verði barnafjölskyldur sem eru líklegri til að vera á bíl. Einnig þar sem námsmannaíbúðirnar eru ekki á háskólasvæðinu og skipulagið er í jaðri svæðis 1 er hér því mælt með að fylgja hámarki bílastæða fyrir

¹ Bíla- og hjólastæðastefna Reykjavíkurborgar, tafla 1.

námsmannaíbúðirnar. Fjöldi bílastæða fyrir námsmannaíbúðirnar eru því 14 stæði. Grunntala fyrir fjölda bílastæða er $17+10+14= 41$ stæði.

Þessi tala er svo lækkuð með köflum 3.1 til 3.4 hér á eftir.

Fjöldi hjólastæða skal vera 200 að lágmarki. Af þessum 200 hjólastæðum þurfa 90% að vera í læstri geymslu (180 hjólastæði) og 10% staðsett í grennd við innsganga sem skammtímastæði fyrir gesti (20 hjólastæði). Ráðlagt er að hámarks fjarlægð í skammtímahjólastæðin séu 100 m frá innögum.

Kröfur um fjöldi bíla- og hjólastæða fyrir atvinnustarfsemi, skóla og aðra landnotkun er sýnd í eftirfarandi töflu.

Tafla 6: Kröfur um fjöldi bíla- og hjólastæða fyrir atvinnustarfsemi²

		BÍLASTÆÐI				HJÓLASTÆÐI
		SV/EÐI I		SV/EÐI II		SV/EÐI I OG II
		Viðmið	Hámark	Viðmið	Hámark	Lágmark*
ATVINNUSTARFSEMI						
Skrifstofubúbyggningar og iðnaður	Skrifstofa	1 á 200m ²	1 á 75m ²	1 á 75m ²	1 á 40m ²	0,5 - 3 á 100m ² A
	Iðnaður	1 á 300m ²	1 á 100m ²	1 á 100m ²	1 á 75m ²	0,2 - 0,6 á 100m ² A
	Vörugeymsla	1 á 1500m ²	1 á 360m ²	1 á 360m ²	1 á 240m ²	
Verslun ¹	Matvöruverslun	1 á 100m ²	1 á 65m ²	1 á 65m ²	1 á 40m ²	2 - 3 á 100m ² B
	Smaðri verslun (<500 m ²)	1 á 200m ²	1 á 100m ²	1 á 100m ²	1 á 40m ²	
	Aimenn verslun (>500 m ²)	1 á 100m ²	1 á 65m ²	1 á 65m ²	1 á 40m ²	
	Veitingastaður	1 á 100m ²	1 á 650m ²	1 á 65m ²	1 á 40m ²	

Samkvæmt deiliskipulaginu fyrir Arnarbakka 2 er gert ráð fyrir rúnum 700 m² fyrir verslun og þjónustu. Fyrir Arnarbakka 4 er gert ráð fyrir um 220 m² fyrir verslun og þjónustu. Verslun og þjónusta hefur ekki verið nánar skilgreind en gert er ráð fyrir því að einungis hluti af þessum m² þurfi á bílastæðum að halda. Hér var því gert ráð fyrir tæpum 400 m² við útreikning á fjölda bílastæða fyrir verslun og þjónustu og því dreift jafnt á milli matvöruverslunar, smærri verslunar og veitingahúss (sjá töflu 7). Gert er ráð fyrir um 1140 m² leikskóla á lóð 4 og er fjöldi stæða áætlaður í töflu 7. Fyrir er Breiðholtsskóli með 430 nemendur og 65 starfsmenn (Breiðholtsskóli, 2020) og er gert ráð fyrir stæðum við skólann í útreikningum. Fjölda stæða má sjá í eftirfarandi töflu.

Tafla 7: Útreikningar á fjölda bíla- og hjólastæða fyrir atvinnustarfsemi fyrir Arnarbakka.

Tegund ibúða	Stærð m2	Bílastæði	svæði 1	Bílastæði	svæði 1	Stærð m2 / herb.	Bílastæði svæði 1	Hjólastæði	Hjólastæði *	Hjólastæði	Hjólastæði	
Arnarbakki		Viðmið	Hámark	Viðmið	Hámark	Samtals	Viðmið	Lágmark	Lágmark	Lágmark	Lágmark	
Verslun	Matvöruverslun	1 á 100 m2	1 á 65 m5	0,010	0,015	130	1	0,025	130	3	3	
	Smaðri verslun (<500 m2)	1 á 200 m2	1 á 100 m2	0,005	0,010	130	1					
	Veitingastaður	1 á 100 m2	1 á 650 m2	0,010	0,002	130	1					
Hótel	Giststarfsemi	0,1 á herbergi	0,3 á herbergi	0,100	0,300	0	0	1-2 á 100 m2	0,01	0	0	
Leikskóli	Stafsmenn + sleppistæði						1.140	13	0,4 á starfsmann	0,4	25	25
									20 stæði per 100 nemendur	20	100	20
Breiðholtsskóli*	Stafsmenn + sleppistæði						65	33	30-60 á 100 nemendur	0,45	495	223
Samtals								48				278

* Starfsmenn Breiðholtsskóla eru 65 og forsendar eru 0,5 stæði á starfsmann sem viðmið. *Gert er ráð fyrir 100 barna leikskóla með 25 starfsmenn. Fyrir leikskólann er metið að það þurfi 0,5 stæði per starfsmann sem viðmið.

² Bíla- og hjólastæðastefna Reykjavíkurborgar, hluti af töflu 2.

Grunntala fyrir fjölda bílastæða fyrir verslunarrými við Arnarbakka er því **16 stæði** og **33 fyrir Breiðholtsskóla**. Þessi tala er svo lækkuð með kafla 3.1 hér á eftir.

Fyrir atvinnustarfsemi þarf um það bil 9 hjólastæði, 45 fyrir leikskólann og 223 við Breiðholtsskóla. Gera skal ráð fyrir að 20% hjólastæða fyrir verslunarrými séu í læstu rými (2 hjólastæði) og að 80% stæða (7 hjólastæði) séu staðsett sem næst inngangi fyrir gesti. Mælt er með því að helmingur hjólastæða við inngang sé yfirbyggður. Áætlað er að 80-90% af bílastæðunum sé fyrir viðskiptavini, hin stæðin eru ætluð starfsmönnum og til annarrar notkunar. Hvatt er til að nýta samgöngustefnu fyrir starfsmenn á svæðinu.

Ekki er gerð sérstaklega grein fyrir aðkomu/umferð hópbifreiða í deiliskipulaginu, en fyrir er snúningstaður við Breiðholtsskóla sem heldur sér samkvæmt deiliskipulagi. Því er ekki gert ráð fyrir sleppistæðum (e. „pick-up / drop-off“).

3.1 Blönduð landnotkun – samnýting stæða

Möguleiki er á að fækka bílstæðum með því að samnýta stæði, en það fer eftir landnotkun, fjölda fyrirtækja/stofnana og íbúða á eftirfarandi svæði. Bílastæðaþörfin er ákvörðuð út frá mestu þörf yfir daginn (morgun, síðdegi, nótt o.s.frv.). Við samnýtingu bílastæða er mikilvægt að bílastæði séu ekki frátekin (sérmerkt) fyrir ákveðin fyrirtæki, starfsmenn eða íbúðir. Þannig geta mismunandi notendur samnýtt bílastæði. Eftirfarandi tafla sýnir ákvörðun á hlutfalli bílastæða eftir tíma dags.

Tafla 8: Áætlað hlutfall á nýtingu bílastæða til að ákvarða minni þörf fyrir bílastæði³

TEGUND HÚSNÆÐIS	VIRKIR DAGAR			LAUGARDAGAR	
	Morgun	Síðdegi	Kvöld	Síðdegi	Kvöld
Íbúðar*	50%	60%	100%	60%	100%
Íbúðir - Gestir	0%	50%	50%	100%	50%
Motvöruverslanir	30%	100%	40%	100%	10%
Verslanir**	30%	75%	5%	100%	5%
Skrifstofur	100%	100%	5%	5%	0%
Iðnaðar/vöruhús	100%	100%	5%	5%	0%
Hótel	25%	40%	100%	75%	100%
Venningahús	30%	60%	90%	70%	100%
Bló / Menningarstarfsemi	15%	30%	90%	60%	100%
Ráðstefnusalar	100%	100%	5%	25%	5%
Skólar	100%	100%	0%	0%	0%
Spítalí	100%	100%	10%	10%	10%
Íþróttavellir	30%	60%	90%	90%	90%

* Gera skal ráð fyrir hæri nýtingu bílastæða íbúa yfir daginn við íbúamhúsnaði á svæði 1.

** Ef gerir er ráð fyrir að opnumartími verslana sé lengri en til kl. 18, skal gera ráð fyrir hæri nýtingu bílastæða á kvöldin, þaði vitku doga og um helgar.

³ Bíla- og hjólastæðastefna Reykjavíkurborgar, tafla 3.

Tafla 9: Útreikningar á mögulegri samnýtingu bílastæða við Arnarbakka.

Tegund húsnæðis	Fjöldi stæða	Svæði 1 - viðmið				
		Virkir dagar			Laugardagur	
		Morgun	Síðdegi	Kvöld	Síðdegi	Kvöld
Íbúðir	31	16	19	31	19	31
Íbúðir-Gestastæði	10	0	5	5	10	5
Matvöruverslanir	1	0	1	1	1	0
Verslanir	1	0	1	0	1	0
Veitingahús	1	0	1	1	1	1
Leikskóli	13	13	13	0	0	0
Breiðholtsskóli	33	33	33	0	0	0
Samtals	90	61	72	38	31	37

Þörf fyrir fjölða bílastæða reiknaðist sem 90 samtals í töflum 5 og 7 hér á undan. Af þessum 90 bílastæðum eru 33 bílastæði sem eru í dag við Breiðholtsskóla sem hægt er að samnýta með íbúðunum og atvinnustarfseminni.

Með samnýtingu er hægt að fækka bílastæðum úr 90 stæði í 72. Fjöldi bílastæða lækkar því úr 90 í 72, það er um 18 bílastæði. Í töflunni sést að mesta notkun verður síðdegis á svæðinu. Samtals 72 bílastæði.

3.2 Deilibílar

Sem hluti af samgöngumati þarf að gera grein fyrir deilibílum og fjölða stæða fyrir þá. Uppbyggingaraðili / löðarhafi semur við deilibílapjónustu um nýtingu á deilibílastæðum. Deilibílastæði skal vera staðsett nálægt inngangi og aðgengilegt öllum, óháð því hvort fólk býr/starfar á viðkomandi svæði eða ekki. Hér er þó lagt til með að draga ekki úr bílastæðafjölda vegna deilibíla þar sem uppbryggingaraðilinn leggur ekki upp með að vera með deilibíla.

Hins vegar er hægt að skoða það seinna meir og væri þá hægt að skipta út 3-5 bílastæðum fyrir eitt stæði fyrir deilibíl.

Bílastæðum fyrir íbúðir og atvinnustarfsemi fækkar því ekki í þessum lið.

3.3 Innleiðing samgöngustefnu

Samgöngustefna er samansafn mismunandi aðgerða til að stuðla að því að ferðir íbúa, starfsmanna og gesta séu með vistvænum hætti. Ef samgöngustefna leiðir til fækkunar bílastæða, þarf stefnan að vera hluti af ákvæðum skipulags. Við þróun á samgöngustefnu fyrir íbúðar- og skrifstofuhúsnæði er tekin ákvörðun um að innleiða eftirfarandi:

- *Veita aðgengi að deilibíl fyrir starfsmenn og íbúa.*
- *Krafa um að fyrirtæki á svæðinu bjóði upp á samgöngusamninga.*
- *Læst hjólageymsla með aðgengi að pumpu og verkfærum, bæði fyrir íbúa og starfsmenn*
- *Rafhjól í hjólageymslu til útleigu, íbúum og starfsmönnum að kostnaðarlausu.*
- *Leiðir gangandi og hjólandi að biðstöðvum almenningssamgangna góðar, fallegar og skjólríkar.*
- *Uppbyggingaraðilar ræða við Reykjavíkurborg um leiðir til að bæta aðgengi almenningssamanga við uppbryggingarreitinn.*

EKKI er tilefni til þess að fækka stæðum vegna samgöngustefnu fyrir þetta skipulag þar sem uppbryggingaraðilinn er ekki sérstaklega að óska eftir því eða ætlað að fara í að stuðla að því. Því er ekki gerð krafa um það hér.

3.4 Nálægð við almenningssamgöngur

Tíðar almenningssamgöngur geta fækkað fjölda bílastæða á svæði 1 um 10%, ef aðgengi að biðstöðvum eru í hæfilegri fjarlægð þ.e. innan 400-600 m. Arnarbakki er staðsettur í innan við 500 m göngufjarlægð frá tveimur biðstöðvum (Stekkjarbakki og Arnarbakki) og með tíðum ferðum leiða en þar ganga leiðir 3, 4, 12, 17, 24. Hafa má þó í huga að sú leið af þessum sem er með mesta tíðni er leið 3 og hún gengur einungis í aðra áttina eftir Arnarbakka, og hún er eina leiðin sem er bein tenging við Háskóla Íslands. Um 600 – 800 m göngufjarlægð í Mjóddina, en þar fara leiðir 2, 3, 4, 11, 12, 17, 21, 24. Bein strætótenging frá Háskóla Íslands með leið 3 er því í yfir 600 m göngufjarlægð og upp brekku. Þetta er nokkuð góð nálægð við almenningssamgöngur, og þjónustan mun verða mjög góð með tilkomu Borgarlínu frá Mjódd upp í Efra Breiðholt í gegnum Neðra Breiðholt, þ.e. eftir Arnarbakka. Hér er þó lagt til að draga ekki úr bílastæðafjölda vegna þessa.

3.5 Bíla- og hjólastæðamat - Samantekt

Bílastæði

Grunntala m.v. hámark í töflu 5 í reglum – íbúðir og gestir:	41
Grunntala m.v. viðmið í töflu 7 í reglum – atvinnustarfsemi:	3
Grunntala m.v. viðmið í töflu 7 í reglum – leikskóli:	13
<u>Grunntala m.v. viðmið í töflu 7 í reglum – Breiðholtsskóli:</u>	<u>33</u>
Samtals grunntölur:	90

Fjöldi bílastæða eftir að tekið er tillit til samnýtingar:	72
--	----

Lagt er til að fjöldi bílastæða fyrir nýjar íbúðir, gesti, leikskóla og verslunarrými á reitnum verði 39. Með bílastæðum fyrir Breiðholtsskóla verður heildarfjöldi bílastæða því $39+33=72$. Við Breiðholtsskóla eru í dag 6 hleðslustæði fyrir rafbíla sem verða áfram.

Í heild verða því á svæðinu 72 venjuleg bílastæði og 6 hleðslustæði. Samtals verða því 78 bílastæði. Í dag eru 39 stæði meðfram Arnarbakka við Breiðholtsskóla, þannig til viðbótar við þau þarf því 39 stæði, til dæmis á bílastæðaplani uppi við nýju byggingarnar. Uppfylla þarf kröfu Byggingarreglugerðar um fjölda bílastæða fyrir hreyfihamlaða sem eru 5 stæði miðað við 78 bílastæði, gert er ráð fyrir að stæðin fyrir hreyfihamlaða sé hluti af þessu 78 bílastæðum.

Athuga skal að til að tryggja samnýtingu þá geta bílastæðin ekki verið aðgreind fyrir íbúðir annars vegar og atvinnuhúsnaði hins vegar. Tryggja þarf þetta í skipulaginu og að því verði fylgt eftir, bæði við uppbyggingu og eftir að uppbyggingin verður tekin í notkun.

Hjólastæði

Fjöldi hjólastæða skv. töflu 5 í reglum – íbúðir og gestir: Lágmark 200, þar af 180 í læstri geymslu. Fjöldi hjólastæða skv. töflu 7 í reglum – atvinnustarfsemi: Lágmark 55, þar af 11 í læstri geymslu.
Fjöldi hjólastæða fyrir íbúðir, gesti og atvinnustarfsemi á reitnum skal því vera að lágmarki 255, þar af 191 í læstri geymslu ásamt 223 stæðum við Breiðholtsskóla. Samtals 478 hjólastæði.

4. Heimildaskrá

Breiðholtsskóli. (01. júlí 2020). Sótt frá Velkomin í Breiðholtsskóla:
<https://breidholtsskoli.is/skolinn/um-skolann/>

Mannvit. 2018. *Reglubundið mat á stöðu og þróun bílaumferðar og almenningssamgangna*. s.l. : Vegagerðin, 2018

Reykjavíkurborg. 2020. Borgarvefsjá. *Borgarvefsjá*. [Á neti] 1. júlí 2020.
<https://borgarvefsja.reykjavik.is/borgarvefsja/>.

Reykjavíkurborg. 2024. Borgarvefsjá. *Borgarvefsjá*. [Á neti] 6. febrúar 2024.
<https://borgarvefsja.reykjavik.is/borgarvefsja/>.

Reykjavíkurborg. 2024 (b). *Reglur um fjölda bíla- og hjólastæða í Reykjavík*. Reykjavík : Reykjavíkurborg, 2024.

SSH. 2015. *Höfuðborgarsvæðið 2040*. s.l. : Samtök sveitarfélaga á höfuðborgarsvæðinu, SSH, 2015.

SSH og VSÓ. 2015. *Svæðisskipulag höfuðborgarsvæðisins 2015-2040. Umferðarspá*. s.l. : SSH, 2015.

SSH. 2018. *Svæðisskipulagið. Höfuðborgarsvæðið 2040. Tillaga að breytingu á svæðisskipulagi*. s.l. SSH, 2018.

Stjórnarráð Íslands. 2023. *Ferðavenjukönnun 2022: Höfuðborgarsvæðið*

VSÓ. 2006. *Nýtt umferðarlíkan höfuðborgarsvæðisins*. Reykjavík : Vegagerðin, 2006.

Þorsteinn Kristinsson
UMSÖGN BIRT 9.06.2024

C1,2,3 má vinsamlegast fara, þið eruð að taka of mikið af grænu svæðunum, blokkir við hliðina á sparkvelli breiðholtsskóla er galin hugmynd , svo eyðileggið þið leikvöllinn sem er þarna og dagforeldrar missa sitt svæði og þá verður bara eftir eitt dagforeldri í bökkunum

Kjartan Birgisson
UMSÖGN BIRT 10.06.2024

Húsin þarna ættu ekki að vera hærri en þrjár hæðir til að vera jafn há og flest eða öll hús í bökkunum. Ættu að losa sig við torgið og hafa fleiri bílastæði. Galin hugmynd þar sem flestir sem eru í blokkunum núna eru með skort á bílastæðum. Þar að segja ef maður er ekki kominn heim fyrir 21 þá er mjög litlar líkur að fá bílastæði. Eyðileggja sparkvöllinn og þessu fáu grænu svæði sem eftir eru. Hvenær munuð þið fara endur skipuleggja og byggja á t.d. klambratúninu eða færa kirkjugarða golfvelli þar sem þau eru á góðu byggingasvæði. Að eyðileggja þetta svæði er mjög sambærilegt þessari hugmynd. Ef ykkur vantar eitthvað skárra þá ætti að byggja þarna bara 1 bílastæða hús þar sem eigendur í nágrennunni gætu lagt bílunum sínum á kvöldin.



Reykjavík, 13. júní 2024
USK24030341

Umhverfis- og skipulagsvið

Umsögn íbúaráðs Breiðholts um breytingu á deiliskipulagi um Breiðholt I - Arnarbakka 2-6,8 og 10

Á fundi íbúaráðs Breiðholts þann 12. júní sl. var lögð fram auglýsing Skipulagsgáttar dags. 6. júní 2024, um breytingu á deiliskipulagi um Breiðholt I – Arnarbakka 2-6,8 og 10. Jafnframt var samþykkt meðfylgjandi umsögn íbúaráðs Breiðholts. Fulltrúi Sjálfstæðisflokkssins sat hjá við afgreiðslu málsins, sbr. 5. lið fundargerðar íbúaráðs Breiðholts sama dag.

Íbúaráð Breiðholts lagði fram svohljóðandi bókun:

Lóðin við Arnabakka 10 er græna torg hverfisins, sannkallað hverfishjarta. Svæðið mikið notað af börnum í hverfinu, skólum og leiksskólum og öðrum íbúum hverfisins fyrir viðburði og leik. Um er að ræða sólríkan, skjólsælan stað sem stendur hærra en skólalóðin. Vill íbúaráðið að svæðið verði þróað áfram sem grænt torg, mannlifstorg, svæði fyrir fólk í hjarta hverfisins, að gróðurhúsið haldi sér og svæðið þróað áfram í þágu fólks, leiks og samveru en ekki verði byggt á reitnum eins og tillagan gerir ráð fyrir.

Fulltrúi Sjálfstæðisflokkssins lagði fram svohljóðandi bókun:

Fulltrúi Sjálfstæðisflokkssins í íbúaráði Breiðholts telur að breytingar á fyrirliggjandi deiliskipulagi á Breiðholti 1 – Arnarbakki 2-6,8 og 10, leiða til þess að bílastæðum fækki um of, byggðin verði of þétt og of mikið sé tekið af grænu svæði. Af þeim sökum styður hann ekki umsögn ráðsins.

Fulltrúi Framsóknar lagði fram svohljóðandi bókun:

Fulltrúi Framsóknar í íbúaráði Breiðholts telur að ekki sé horft til þarf fyrir bílastæði með fullnægjandi hætti þar sem gert er ráð fyrir leikskóla, grunnskóla, verslun og þjónustu auk íbúabyggðar. Reikna má með því að margir þurfi og vilji nýta sér bíla til þess að komast leiðar sinnar, enda fara börn þvers og kruss um borgina á leikskóla, ekki endilega í sínu heimahverfi. Því telur fulltrúiinn að ekki sé nóg, þegar tekið er tillit til starfsfólks allra þessara staða auk nýrra íbúa, að gera ráð fyrir rúmlega 70 bílastæðum á svæðinu. Ráð væri að skoða hvort setja mætti bílastæðahús þarna neðanjarðar.

Fulltrúi slembivalins lagði fram svohljóðandi bókun:

Slembivalinn fulltrúi í íbúaráði styður byggingu leikskóla í breyttu deiliskipulagi og af þeim ástæðum kaus hann að styðja umsögn íbúaráðsins. Á hinn bógin tekur



hann undir það sem fram kemur í bókun fulltrúa Sjálfstæðisfloksins, það er, að deiliskipulagsbreytingin leiði til þess að bílastæðum fækki um of, byggðin verði of þétt og of mikið sé tekið af grænu svæði.

Elísabet Pétursdóttir
Miðlæg stjórnsýsla
Mannréttinda- og lýðræðisskrifstofa
Starfsmaður íbúaráða

Hjálagt: Umsögn



Reykjavík, 13. júní 2024
USK24030341

Viðtakandi: Umhverfis- og skipulagssvið

Sendandi: Íbúaráð Breiðholts

UMSÖGN

Breyting á deiliskipulagi vegna Breiðholt I – Arnarbakki 2-6, 8 og 10

Í deiliskipulagsbreytingunni er lagt til að heimilt verði að koma fyrir leikskóla á jarðhæð húss á lóð nr. 4, stækka lóð og auka byggingarmagn vegna leikskólans. Færa íbúðarlóð nr. 6 innan svæðisins og breyta henni í lóð nr. 10. Lóð nr. 6 verður leikskólalóð og heimilt verður að reisa á henni útileikstofu. Stúdentaíbúðum í húsum nr. 2 og 4 og íbúðum í húsi nr. 10 (áður nr. 6) verður fjölgæð og þakformum húsa nr. 2, 4 og 10 verður breytt. Sameiginleg lóð verður gerð fyrir bílastæði og djúpgáma á svæðinu ásamt því að byggingarreitur verður gerður fyrir hjóla- og sorpgeymslur. Um er að ræða mikla breytingu á milli deiliskipulagstillagna að mati íbúaráðsins margt til góðs og annað sem íbúaráðið getur ekki fallist á. Fyrst ber að nefna að ráðið er ánægð með staðsetningu nýs leiksskóla og svæðið sem hann fær, skjólsælt, aðgengilegt og barnvænt.

Hinsvegar er getur ráðið ekki tekið undir þá stefnubreytingu að færa uppbyggingu frá Arnarbakka 6 yfir á Arnarbakka 10 og leggst gegn henni. Lóð Arnabakka 10 stendur mun hærra vegna landhalla, sem kallar á skuggavarp inn á leiksvæði Breiðholtsskóla. Vill ráðið sjá frekar hugmyndir og útfærslur þar sem byggingamagn á lóð Arnarbakka 2 er stækkuð til norðurs í staðinn þar sem grænt svæði er vannýtt skugga og liggur til norðurs samhliða að lóð Arnabakka 6 nýti svæði til uppbyggingar íbúða/pjónustu sem ætlað er undir torg. Mjög skýr mótmæli komu fram við hugmyndum við uppbyggingu húss í umsögnum íbúa við vinnslu hverfisskipulagsins á þessum sama reit. Arnabakki 10 er grænt torg hverfisins og mikið notað af íbúum hverfisins fyrir viðburði, er sólríkur og skjólsæll staður og vill íbúaráðið að svæðið verði þróað áfram sem grænt torg, mannlífstorg, svæði fyrir fólk í hjarta hverfisins, að gróðurhúsið haldi sér og svæðið þróað áfram í þágu fólks, leiks og samveru.

Ásgrímur Guðmundsson
UMSÖGN BIRT 13.06.2024

Leggst alfarið gegn þessum breytingum og tel þær ekki gerðar með hagsmuni íbúa hverfisins að leiðarljósi. Ekki er gert ráð fyrir þeirri umferð sem fylgir þessum fjölda íbúða og starfsemi leikskóla á þessu svæði. Ekki getur í alvöru verið að skiplagsyfirvöld geri ráð fyrir að nýjir íbúar barna og starfsfólk leikskólans sé bíllaust. Nú þegar er bílastæðavandi í hverfinu og þetta mun skapa ófremdarástand á svæðinu. Græna svæðið sem er barna er vel nýtt af börnum og íbúum hvefisins sem eru hæstánægðir með hverfið eins og það er.

Hafdís Gréta Þórssdóttir
UMSÖGN BIRT 13.06.2024

Er algjörlega á móti þessu öllu. Þið eru að eyðileggja fullkomnið gott hverfi. Þurfum alls ekki fleiri blokkir afhverju þarf alltaf að troða blokkum og fólki allstaðar? Þið eyðileggið gott leiksvæði fyrir börnin



Umhverfis- og skipulagssvið Reykjavíkurborgar
Borgartúni 12 - 14
105 Reykjavík

Reykjavík, 9. júlí 2024

**Efni: Umsögn Veitna vegna breytinga á deiliskipulagi Breiðholt 1 – Arnarbakki 2-10
Mál nr 1810/2024**

Veitur hafa rýnt breytingu á deiliskipulagi fyrir Breiðholt 1 – Arnarbakka 2-10. Í breytingunni sem lögð er til felst að heimilt verði að koma fyrir leikskóla á jarðhæð húss á lóð nr. 4, stækka lóð og auka byggingarmagn vegna leikskólans. Færa íbúðarlóð nr. 6 innan svæðisins og breyta henni í lóð nr. 10. Lóð nr. 6 verður leikskólalóð og heimilt verður að reisa á henni útileikstofu. Stúdentaíbúðum í húsum nr. 2 og 4 og íbúðum í húsi nr. 10 (áður nr. 6) verður fjöldað og þakformum húsa nr. 2, 4 og 10 verður breytt. Sameiginleg lóð verður gerð fyrir bílastæði og djúpgáma á svæðinu ásamt því að byggingarreitur verður gerður fyrir hjóla- og sorpgeymslur.

Hluti af dreifilögnum Veitna koma til með að lenda innan byggingarreita og lóða í nýju skipulagi. Veitur benda á að tryggja þarf nýja lagnaleið í Borgarlandi eða kvöð á þær lagnir sem lenda inná lóð. Hanna þarf nýtt dreifikerfi og skoða hvort styrkja þurfi stofnlagnir þar sem um talsverða uppyggingu er að ræða.

Veitur benda á skilmála um inntakstaði og heimlagir og að nauðsynlegt er að aðkoma lagna sé tryggð að öllum byggingum með tillit til bílakjallara og staðsetningu á djúpgánum.

Veitur leggja áherslu á mikilvægi þess að deiliskipulagið verði unnið í góðu samráði og að Veitum berist upplýsingar um áform og tímasetningar svo hægt sé að huga að færslu og styrkingu lagna þar sem þess er þörf.

Virðingarfyllst
f.h. Veitna

Helga Rún Guðmundsdóttir

Eysteinn Helgason
UMSÖGN BIRT 15.07.2024

Leggst gegn þessum breytingum.

Ef af verður munu þessar nýju byggingar verða hæstu byggingar í bökkunum og standa þar að auki hátt uppi og munu því breyta ásýnd hverfisins.

Sparkvöllurinn í Breiðholtsskóla verður að miklum hluta í skugga stóran hluta þess tíma sem skólinn er opinn, en hann er meðal annars notaður í íþróttakennslu og mun þetta því koma niður á börnum í hverfinu.

Fjölda bílastæða á svæðinu mun fækka um u.p.b. 35. Þetta er mikil fækkun bílastæða og nú þegar er vontun á bílastæðum í hverfinu. Auðvelt væri að auka fjölda bílastæða til dæmis með bílakjallara. Þar að auki virðist samgöngumatið ekki fylgja reglum um fjölda bíla og hjólastæða í Reykjavík og er til að mynda reiknað með 0 bílastæðum fyrir hluta af verslunarrýminu og við samnýtingu er ekki gert ráð fyrir hærri nýtingu bílastæða íbúa yfir daginn eins og á að gera á svæði 1. Einnig virðist vera gert ráð fyrir að opnunartími verslana sé styttri en til 18 miðað við þá samnýtingu sem er reiknað með.



Minjastofnun
Íslands

The Cultural
Heritage Agency
of Iceland

Minjavörður Reykjavíkur og
nágrennis

Suðurgata 39
101 Reykjavík

(354) 570 13 00

www.minjastofnun.is

Kennitala: 440113-0280

Henny Hafsteinsdóttir
Minjavörður Reykjavíkur og
nágr.
henny@minjastofnun.is

Reykjavíkurborg
Umhverfis- og skipulagssvið - Skipulagsfulltrúi
Borgartún 12-14
105 Reykjavík

Reykjavík, 26. júlí 2024
MÍ 2024 07-0132 / 6.09 / 0645

Efni: Breiðholt I - Arnarbakki 2-6, 8 og 10 - breyting á deiliskipulagi

Með tölvubréfi dagsett 22. júlí 2022 barst Minjastofnun Íslands ábending um að umsagnartíma vegna tillögu á breytingu á deiliskipulagi fyrir Arnarbakka 2-6, 8 og 10 væri 19. júlí sl. Ekki hafði verið óskað eftir umsögn stofnunarinnar. Hægt var að hlaða niður deiliskipulagsupprætti og skuggavarpi dagsett 23.05.2023 með breytingu 26.03.2024 ásamt greinargerð um samgöngumat fyrir Arnarbakka, útgáfa nr. 9, dagsett 24.04.2024. Umrætt svæði er um 1,7 ha. að stærð og skilgreint sem 6.1.6þ í hverfisskipulagi (þróunarreitur nr. 83 í AR2040). Það svæði er staðsett í miðju Bakkahverfis sem skipulagt var af arkitektunum Reyni Vilhjálmsyni og Stefáni Jónssyni árið 1967. Sérkenni hverfisins eru 22 lágreistar U-laga flúðablokkir sem á hvílir hverfisvernd. Athygli vekur að ósamræmi er í mörkum hverfisverndar á skipulagsupprætti¹ og í greinargerð² hverfisskipulagsins.

Í gildi er deiliskipulag sem var samþykkt í borgarráði 2. desember 2021, en það barst heldur ekki Minjastofnun til umsagnar. Helstu breytingarnar á deiliskipulaginu nú eru að heimilt verði að koma fyrir leikskóla með auknu byggingarmagni, breytingu á lóðarskipan, stærð bygginga og þakformi. Fram kemur í greinargerð skipulagsbreytingarinnar að nýju byggingarnar taki mið af núverandi byggð og fléttist inn í byggðarmynstrið.

Í 16. gr. laga um menningarminjar nr. 80/2012 segir að skráning fornleifa, húsa og mannvirkja skuli fara fram áður en gengið er frá aðalskipulagi eða deiliskipulagi. Áður en deiliskipulag er afgreitt eða leyfi til framkvæmda eða rannsókna er gefið út skal skráning ætíð fara fram á vettvangi. Minjastofnun Íslands setur reglur um lágmarkskröfur sem gera skal til skráningar fyrir hvert skipulagsstig og er heimilt að gera samkomulag við skipulagsfyrvöld um framvindu skráningarstarfsins enda sé tryggt að því verði lokið innan hæfilegs tíma.

¹ Hverfisskipulag 6.1 Breiðholt. Dagsett 30.04.2021, breyting dagsett 28.04.2022.
https://lukrskjol.reykjavik.is/skipulagssja/upplýsingar/DSK_PDF/BH_06_1_Nedra_Breidholt_12_10_2022.pdf

² Hverfisskipulag Reykjavíkur, Bók I Neðra Breiðholt, hverfi 6.1 - almenn greinargerð og stefna. Dagsett 30.04.2021, breyting dagsett 28.04.2022. Bls. 33.
<https://reykjavik.is/sites/default/files/2022-12/Ne%C3%80ra%20Brei%C3%80holt%20almenn%20greinarger%C3%80%20og%20stefna.pdf>

Fyrir liggur *Húsakönnun Arnarbakki 2, 4-6 og 8*, unnin af Borgarsögusafni Reykjavíkur dagsett 26.06.2020 nr. BSS20200060011. Í þeirri skýrslu er sögu Bakkahverfis í heild gerð góð skil og unnin er húsaskrá og varðveislumat fyrir húsin í miðju hverfisins, á reit 6.1.6þ. Ekkert þeirra húsa falla undir ákvæði laga nr. 80/2012 um menningarminjar.

Einnig liggur fyrir skráningarskýrsla *Byggðakönnun – Borgarhluti 6 – Breiðholt*, unnin af Borgarsögusafni Reykjavíkur árið 2021, skýrsla nr. 216. Í þeirri skráningarskýrslu er fjallað um Neðra- og Efra Breiðholt og Seljahverfi. Farið er yfir sögu og þróun þessara hverfa. Gerð er grein fyrir byggðamynstri og menningarminjum og lögð fram skrá yfir fornleifar og yngri minjar og greint frá húsum og mannvirkjum sem eru friðuð, friðlýst eða umsagnarskyld samkvæmt lögum. Ekki eru skráð einstök hús og mannvirki eða lagt mat á varðveislugildi þeirra í þessari skýrslu eins og gert er í hefðbundnum húsakönnunum.

Innan deiliskipulagssvæðisins eru skráðar tvær fornleifar sem báðar eru horfnar í dag. Um er að ræða Grafarmýri/mógröf (218-23) og Vatnsendaveg (218-59) sem lá frá Blesugrót að Lambastekk.

Í skýrslunni segir m.a. um Bakkahverfi: „*Lagt er til að hverfið verði verndað með hverfisvernd, sem skipulagsleg heild og merk nýjung síns tíma í skipulagi, borgarhönnun og byggingartækni. Við breytingar á hverfinu og húsum innan þess verði horft til þeirra hugmynda og forsenda sem ligga að baki upprunalegu skipulagi þess og þess gætt að raska ekki þeim heildarsvip sem er á hverfinu og hönnun fjölbýlishúsanna.*“

Ljóst er að við afgreiðslu hverfisskipulagsins hefur Reykjavíkurborg tekið undir þessa tillögu. Í skilmálum skipulagsins - bók II, segir m.a. um Bakkahverfi, að skilmálaeiningin njóti hverfisverndar í gulum flokki á grundvelli skipulags- og byggingartæknilegrar sérstöðu og þess hversu heildstæð byggðin er. Varðveislugildi hússanna er talið hátt og ekki er heimilt að breyta þakformi þeirra og huga skal að sérkennum byggðarinnar sé raskað sem minnst við viðhald bygginga.

Þegar deiliskipulagsuppdrátturinn sem hér er til umsagnar er borin saman við þá hugmyndarfræði og forsendur sem lágu að baki skipulaginu á sínum tíma, telur minjavörður jákvætt að verið sé að breyta áður samþykktu bröttu þaki með kvistum í valmaþak til samræmis við núverandi byggð. Bakkahverfi er reist í anda síðmódernisma þar sem horfið var frá stakstæðum háum blokkum á opnum svæðum yfir í þéttari lágreista byggð í anda randbyggðar og ákveðið var að hafa húslengjurnar opnar á einni hlið til að skapa betra útsýni og birtuskilyrði. U-blokkunum var komið þannig fyrir að þær snúa að miðju svæðisins, sem telja má að hafi verið hugsuð sem mikilvæg sjónlína.

Í ljósi þess að reisa á nýjar byggingar í miðju hverfisverndaðs svæðisins og að óvissa er um hvar mörk hverfisverndarinnar eru, mætti spyrja hvort form, hlutföll, dýpt og „uppbrot“ nýrra bygginga sem reisa á, séu í nægilega góðu samræmi við þær hugmyndir sem lágu að baki skipulaginu og falli inn

í þá heildarmynd, formfestu og fagurfræði U-blokka og hvort þessar nýju byggingar muni auka eða skerða varðveislugildi og ásýnd Bakkahverfis.

Skráning fornleifa, húsa og mannvirkja í samræmi við 16. gr. laga um menningarmínjar nr. 80/2012 hafa farið fram og teljast þær fullnægjandi fyrir afgreiðslu þessa skipulags. Minjastofnun gerir ekki athugasemdir við ofangreinda tillögu á breytingu á deiliskipulagi fyrir Arnarbakka.

Rétt er að vekja athygli á 2. mgr. 24. gr. laga um menningarmínjar nr. 80/2012 en þar segir: „Ef fornminjar sem áður voru ókunnar finnast við framkvæmd verks skal sá sem fyrir því stendur stöðva framkvæmd án tafar. Skal Minjastofnun Íslands láta framkvæma vettvangskönnun umsvifalaust svo skera megi úr um eðli og umfang fundarins. Stofnuninni er skyldt að ákveða svo fljótt sem auðið er hvort verki megi fram halda og með hvaða skilmálum. Óheimilt er að halda framkvæmdum áfram nema með skriflegu leyfi Minjastofnunar Íslands.“

Virðingarfyllst,


Henny Hafsteinsdóttir
Minjavörður Reykjavíkur og nágr.

Afrit sent:

Skipulagsfulltrúinn í Reykjavík (skipulag@reykjavik.is)
Borgarsögusafn Reykjavíkur (minjavarsla@reykjavik.is)

Vakin er athygli á því að skv. 51 gr. laga um menningarmínjar nr. 80/2012 eru ákváðanir Minjastofnunar Íslands skv. 20., 23., 24., 28., 42. og 43 gr. sömu laga endanlegar á stjórnsýslustigi og ekki kæranlegar til aðra stjórnvalds. Jafnframt er vakin athygli á því að skv. 21. gr. stjórnsýslulaga nr. 37/1993 getur aðili máls óskar eftir skriflegum rökstuðningi stjórnvalds fyrir ákvörðun hafi sílfur rökstuðningur ekki fylgt ákvörðuninni þegar hún var tilkynnt. Beiðni um rökstuðning fyrir ákvörðun skal bera fram innan 14 daga frá því að aðila var tilkynnt ákvörðunin og skal stjórnvald sevra henni innan 14 daga frá því hún barst.



Reykjavík, 31. júlí 2024
BOS24080001

UMSÖGN

Viðtakandi: Skipulagsfulltrúinn í Reykjavík

Sendandi: Borgarsögusafn Reykjavíkur

Arnarbakki 2-6, 8 og 10 – Breyting á deiliskipulagi, niðurrif og uppbygging

Þann 22. júlí sl. barst Borgarsögusafni ábending um auglýsta breytingu á deiliskipulagi reits sem liggur innan Bakkahverfis í Neðra-Breiðholti, en hverfið nýtur hverfisverndar í skipulagi fyrir borgarhlutann Breiðholt. Breytingin var auglýst í Skipulagsgátt Skipulagsstofnunar 6.6.2024-19.7.2024 (mál nr. 711/2024),¹ en ekki var óskað eftir umsögn Borgarsögusafns eins og æskilegt er þegar hverfisvernduð svæði eiga í hlut.

Með eftirfarandi umsögn vill Borgarsögusafn koma á framfæri athugasemdum við skipulagstillöguna, sem tekur til lóðanna Arnarbakka 2-6, 8 og 10, í miðju Bakkahverfis.

Í deiliskipulagstillögunni kemur fram að gert sé ráð fyrir uppbyggingu á reitnum samhliða niðurrifi húsanna við Arnarbakka 2, 4 og 6. Í greinargerð er tekið fram að með niðurrifi húsanna og uppbyggingu á reitnum gefist kostur á að móta heildstæða byggð sem „fléttast áreynslulaus inn í byggðamynstrið“ og að uppbyggungunni sé ætlað að „styrkja núverandi byggð“.

Í byggðakönnun Borgarsögusafns sem unnin var vegna gerðar hverfisskipulags fyrir borgarhluta 6, Breiðholt (skýrsla 216/2021) kemur fram að fjölbýlishúsahverfið Bakkarnir byggðist upp á árunum 1967-1973.² Skipulag þess var hluti af heildarskipulagi Neðra-Breiðholts, en höfundar þess, Stefán Jónsson arkitekt og Reynir Vilhjálmsson landslagsarkitekt, voru ráðnir til verksins að tilstuðlan danske arkitektsins Peters Bredsdorff sem hafði á árunum kringum 1960 haft það hlutverk að vera ráðgjafi borgaryfirvalda um gerð framtíðarskipulags fyrir Reykjavíkurborg.³

Um er að ræða fastmótaða íbúðabyggð tuttugu og tveggja, þriggja hæða U-laga fjölbýlishúsa sem öll snúa inngarði að miðju hverfissins (miðsvæði), sem er það svæði sem er til umfjöllunar hér. Uppröðun fjölbýlishúsanna, fjarlægðin á milli þeirra, aðkoma, staðsetning bílastæða og göngustígar fylgja ákveðinni reglu sem virkar sannfærandi og vel úthugsuð. Hverfið var skipulagt í módernískum anda og var hið fyrsta sinnar tegundar í Reykjavík, en skipulag þess einkennist af aðskilnaði akandi og gangandi umferðar þar sem fjölbýlishúsin hverfast um sameiginlegt bílfrítt miðsvæði. Miðsvæði þetta tengir saman byggðina og á því var gert ráð fyrir ýmissi nærbjónustu s.s. skólum, dagvöruverslunum, leiksvæðum og grænum svæðum.⁴

¹ <https://skipulagsgatt.is/issues/2024/711>

² Byggðakönnun. Borgarhluti 6 – Breiðholt. Skýrsla Borgarsögusafns nr. 2016/2021, bls. 39, 110-111 og 127.

³ Stefán Jónsson arkitekt, „Peter Bredsdorff arkitekt“ Morgunblaðið, 16. maí 1981.

⁴ Byggðakönnun. Borgarhluti 6 – Breiðholt. Skýrsla Borgarsögusafns nr. 2016/2021, bls. 39, 110-111 og 127.



Fyrstu húsin voru byggð á vegum Framkvæmdanefnd byggingaráætlunar fyrir láglunafolk og var ný byggingartækni með forsteyptum einingum notuð við byggingu þeirra.⁵

Skipulag hverfisins er formfast, reglulegt og mjög upprunalegt. Hönnun fjölbýlishúsanna er jafnframt mjög fastmótuð, blokkirnar lúta allar sömu hlutfalls-, form- og stærðarlögumálum og því er mikill heildarsvipur yfir hverfinu, sem hefur tekið litlum breytingum í tímans rás.

Fjölbýlishúsin í Bökkunum í Neðra-Breiðholti njóta hverfisverndar í hverfisskipulagi sem samþykkt var í borgarráði 9.12.2021, í samræmi við tillögu Borgarsögusafns í áðurnefndri byggðakönnun fyrir Breiðholt.⁶

Lagt er til að hverfið verði verndað með hverfisvernd, sem skipulagsleg heild og merk nýjung síns tíma í skipulagi, borgarhönnun og byggingartækni. Við breytingar á hverfinu og húsum innan þess verði horft til þeirra hugmynda og forsenda sem liggja að baki upprunalegu skipulagi þess og þess gætt að raska ekki þeim heildarsvip sem er á hverfinu og hönnun fjölbýlishúsanna.

Í tillögu Borgarsögusafns tekur afmörkun hverfisverndarinnar til hverfisins í heild, einnig miðjusvæðisins, sem hluta af hinni upprunalegu skipulagsheild. Í hverfisskipulagi virðist umrætt miðjusvæði (merkt sem skilmálaeining 6.1.6P) undanskilið í afmörkun hverfisverndar á því stefnumótakorti sem aðgengilegt er í skipulagssjá Reykjavíkurborgar,⁷ enda ekki fjallað um svæðið í hverfisskipulaginu, þar sem það er skilgreint sem uppbyggingarsvæði fyrir nýja íbúðabyggð (VP13, uppbyggingarreitur 83) í Aðalskipulagi Reykjavíkur 2040.⁸

Borgarsögusafn hefur jafnframt birt samhljóða tillögu um hverfisvernd miðjusvæðisins sem hluta af hverfisheldinni í húsakönnun sem safnið gerði sérstaklega vegna deiliskipulags þróunarsvæðisins.⁹ Í gildandi deiliskipulagi Arnarbakka 2-6, 8 og 10 er gerð grein fyrir hverfisvernd fjölbýlishúsahverfisins í texta greinargerðar (lið 5) og tekið fram að skipulagið taki mið af verndinni „með nýbyggingum sem í stærð og hlutföllum falla vel að núverandi byggð“ og sem skuli „fléttast áreynslulaust inn í byggðamynstrið“. Í þeiri breytingatillögu sem hér er til umfjöllunar eru ekki lagðar til breytingar á vernd svæðisins og staðfesting eldra deiliskipulagsins um hverfisvernd gildir því áfram.

Borgarsögusafns bendir á að mikilvægt er að gera jafnframt grein fyrir hverfisvernd miðjusvæðisins, sem hluta af hinni stærri hverfisvernduðu heild, á myndrænan hátt á deiliskipulagsuppdrættinum, með viðeigandi skýringum. Í greinargerð breytingatillögunnar mætti jafnframt koma fram að varðveislumat og verndartillaga Borgarsögusafns liggar fyrir annars vegar í skýrslu safnsins nr. 216 og hins vegar í húsakönnun sem gerð var vegna gildandi deiliskipulags svæðisins, en í nágildandi deiliskipulagi er einungis vísað í „drög að varðveislumati“.

Borgarsögusafn tekur ekki undir að hinar nýju byggingar „fléttist áreynslulaust inn í byggðamynstrið“ hvað varðar hlutföll, lágmarks fjarlægðir (andrými) frá þeim húsum sem fyrir eru, uppbrot í útlínum bygginga

⁵ „Fyrsti áfangi Breiðholtsframkvæmdanna hefur veitt dýrmæta reynslu“, *Vísir*, 22.júlí 1968.

⁶ *Byggðakönnun. Borgarhluti 6 – Breiðholt.* Skýrsla Borgarsögusafns nr. 2016/2021, bls. 111, sjá einnig kort bls. 112.

⁷ https://lukrskjol.reykjavik.is/skipulagssja/upplysingar/DSK_PDF/BH_06_1_Nedra_Breidholt_12_10_2022.pdf

⁸ Aðalskipulag Reykjavíkur 2040, A-hluti, greinargerð, bls. 77 og 80.

⁹ „Arnbakki 2, 4-6 og 8. Húsakönnun“. Bréf Borgarsögusafns Reykjavíkur til Skipulagsfulltrúans í Reykjavík, dags. 26.6.2020. Sjá einnig sem fylgiskjal 2 með *Byggðakönnun. Borgarhluti 6 – Breiðholt.* Skýrsla Borgarsögusafns nr. 2016/2021.



og rof í rökréttu núverandi göngustígakerfi s.s. með undirgögum og girðingum. Þar sem um miðju fjölmenns hverfisverndaðs íbúðasvæðis er að ræða bendir Borgarsögusafn á mikilvægi þess að viðbætur og uppbygging virði grunnhugmyndafræði skipulagsins hvað ofangreind atriði varðar. Með sama byggingarmagni telur Borgarsögusafn að skipulagshöfundar hefðu mátt nálgast uppbyggingu mun meira á forsendum upphaflegs skipulags. „Sólríka torgið - hluti af grænu hjarta hverfisins“ (þannig er torginu lýst) er t.d. umlukið nýbyggingum og stóru bílastæði og hefur takmarkaða sjónræna tengingu við grænu svæðin. Borgarsögusafn tekur þó jákvætt í að skilmálum um þakgerð sé breytt úr háreistu mænisþaki með kvistum í lágreist valmaþak/mænisþak, þar sem sú þakgerð fellur betur að ríkjandi byggðamynstri.

Virðingarfyllst,
fyrir hönd Borgarsögusafns:

Guðlaug Erna Jónsdóttir
Arkitekt, húsvernd

Drífa Kristín Þrastardóttir
Verkefnastjóri, húsvernd

María Karen Sigurðardóttir
Deildarstjóri Minjavörslu og rannsókna

Guðbrandur Benediktsson
Safnstjóri

Afrit í tölvupósti: Minjastofnun Íslands

Reykjavík, 22. ágúst 2024

Umsögn

Varðar:

Breyting á deiliskipulagi Breiðholt I - Arnarbakki 2-6, 8 og 10.

Tillagan var auglýst frá 6. júní 2024 til og með 19. júlí 2024.

Eftirtaldir aðilar sendu athugasemdir:

Þorsteinn Kristinsson, dagsettar 6. júní 2024 og 5. júlí 2024

Kjartan Birgisson, dagsett 10. júní 2024

Hafdís Gréta Þórssdóttir, dagsett 13. júní 2024

Ásgrímur Guðmundsson, dagsett 13. júní 2024

Íbúaráð Breiðholts, dagsett 13. júní 2024

Veitur, dagsett 9. júlí 2024.

Eysteinn Helgason, dagsett 15. júlí 2024

Minjastofnun Íslands 26. júlí 2024

Guðbjörg Þórey Gísladóttir 10. júní 2024

Borgarsögusafn 28. ágúst 2024

Samantekt

Almennt ganga athugasemdir hagaðila út á:

- áhyggjur af fjölda bílastæða, og tillaga að skoða möguleika á bílastæðakjallara
- áhyggjur af grænum svæðum og leiksvæðum barna
- Byggingarmagn og þéttleiki byggðar

Bílastæði

Fjöldi bílastæða innan skipulagssvæðis er sá sami og í gildandi skipulagi.

Bílastæðafjöldi er reiknaður út frá bíla- og hjólastæða stefnu Reykjavíkurborgar ásamt því að gert var sérstakt samgöngumat til þess að meta þörf á bílastæðum fyrir uppbrygginguna. Íbúðirnar á svæðinu eru flestar stúdentaíbúðir sem útskýrir færri bílastæði en ef um almennar íbúðir væri að ræða. Varðandi bílastæðakjallara þá er það afar kostnaðarsöm framkvæmd sem myndi leiða af sér mun hærri íbúðaverð og það væri ekki ákjósanlegt í þessu skipulagi þar sem um er að ræða að mestu leiti stúdentaíbúðir.

Græn svæði og leiksvæði barna

Með nýjum leikskóla á svæðinu fá íbúar hverfisins aðgang að stóru nýju leiksvæði. Núverandi leik- og dvalarsvæði sem falla undir byggingareiti verða færð til og þannig svæðið endurskipulagt án þess að ganga á gæði þeirra. Með því að færa til byggingareiti er verið að stækka samhangandi grænt svæði í miðju hverfisins. Þar að auki verður umferð viðbragðsaðila og sorphirðubíla haldið jaðri svæðisins og verður því græna svæðið án bílaumferðar.

Byggingarmagn, þéttleiki byggðar og staðsetning Arnarbakka 10

Í deiliskipulagsbreytingunni er verið að bæta við leikskóla, fyrir utan leikskólann er byggingamagn og þéttleiki byggðar sá sami og á gildandi skipulagi. Ekki er verið að hækka húsin umfram heimildir í gildandi deiliskipulagi. Verið er að færa til byggingareiti til þess að koma fyrir leikskólalóð án þess að ganga á gæði græna svæðisins.

Með því að flytja íbúðarhúsið að Arnarbakka 10 verður græna svæðið í hverfinu enn stærra en gert er ráð fyrir í gildandi skipulagi. Græna svæðið verður bæði sólríkt og skjólsælt. Áfram verður hægt að nýta græna svæðið fyrir viðburði og leiki ásamt því að torgið verður kjörinn staður fyrir mannlifstorg sem íbúarnir geta nýtt í viðburði.

Skuggavarp sýnir að Arnarbakki 10 varpi lágmarks skugga á sparkvöllinn við Breiðholtsskóla snemma morguns og ætti því ekki að hafa neikvæð áhrif, auk þess má áætla að Arnarbakki 10 veiti skjól á vellinum fyrir ríkjandi vindátt.

Efnislegar athugasemdir sem bárust eru eftirfarandi:

1. Athugasemdir þorsteins Kristinssonar, dagsettar 9. júní 2024 og 5. júlí 2024

C1,2,3 má vinsamlegast fara, þið eruð að taka of mikið af grænu svæðunum, blokkir við hliðina á sparkvelli breiðholtsskóla er galin hugmynd , svo eyðileggið þið leikvöllinn sem er þarna og dagforeldrar missa sitt svæði og þá verður bara eftir eitt dagforeldri í bökkunum (9. júní 2024)

Með nýjum leikskóla fá íbúar í hverfinu stórt nýtt leiksvæði á svæðið. Í stað núverandi leiksvæða sem eru staðsett innan þessa nýju byggingareita, verða gerð ný leiksvæði á opnum, grænum svæðum.

Íbúðarlóð nr. 6 sem áður var fyrir mitt svæði á gildandi skipulagi er færð að Arnarbakka 10 en með því er opnað á milli svæðanna sem býr til meira flæði gegnum græna svæðið og styrkir það í heild sinni. Einnig verður það til þess að umferð neyðarbíla og sorphirðu verður haldið í jöðrum svæðis og fer ekki inná græn svæðið. Markmið deiðskipulagsins er að efla grænu svæðin og þau skilgreind betur og einnig gefin hlutverk innan hverfisins.

Skuggavarþ sýnir að Arnarbakki 10 varpi lágmarks skugga á sparkvöllinn við Breiðholtsskóla snemma morguns og ætti því ekki að hafa neikvæð áhrif, auk þess má áætla að Arnarbakki 10 veiti skjól á vellinum fyrir ríkjandi vindátt. Ekki er verið að taka leiksvæði í burtu. Í stað núverandi leiksvæða sem eru staðsett innan nýju byggingareita, verða gerð ný leiksvæði á opnum, grænum svæðum.

Húsnæði dagforeldrana verður ekki tekin í burtu. Engin áform eru um að taka húsnæðið af dagforedrunum þau munu hafa aðgang að leiksvæðum á opna græna svæðinu eins og allir aðrir íbúar hverfisins.

2. Athugasemd Kjartans Birgissonar, dagsett 10. júní 2024

Húsin þarna ættu ekki að vera hærri en þrjár hæðir til að vera jafn há og flest eða öll hús í bökkunum. Ættu að losa sig við torgið og hafa fleiri bílastæði. Galin hugmynd þar sem flestir sem eru í blokkunum núna eru með skort á bílastæðum. Þar að segja ef maður er ekki kominn heim fyrir 21 þá er mjög litlar líkur að fá bílastæði. Eyðileggja sparkvöllinn og þessu fáu grænu svæði sem eftir eru. Hvenær munuð þið fara endur skipuleggja og byggja á t.d. klambratúninu eða færa kirkjugarða golfvelli þar sem þau eru á góðu byggingasvæði. Að eyðileggja þetta svæði er mjög sambærilegt þessari hugmynd. Ef ykkur vantar eitthvað skárra þá ætti að byggja þarna bara 1 bílastæða hús þar sem eigendur í nágrenninu gætu lagt bílunum sínum á kvöldin.

Lögð er áhersla á lágreista, aðlaðandi byggð sem myndar samræmda heild sín á milli og fellur jafnframt vel að þeirri byggð sem fyrir er. Ekki er verið að hækka húsin umfram heimildir í gildandi deiðskipulagi.

Bílastæðafjöldi er reiknaður út frá bíla- og hjólastæða stefnu Reykjavíkurborgar. Íbúðirnar á svæðinu eru flestar stúdentaíbúðir sem útskýrir færri bílastæði en ef um almennar íbúðir væri að ræða.

Byggingarnar mynda saman torg í góðum tengslum við grænt opið svæði í miðju hverfisins. Sólríkt torg við verslunar og þjónusturými getur ýtt undir og styrkt svæðið í heild sinni er það er verður hluti af grænu hjarta hverfisins.

Ekki er verið að taka leiksvæði og gæði svæðisins í burtu. Í stað númerandi leiksvæða sem eru staðsett innan þessa nýju byggingareita, verða gerð ný leiksvæði á opnum, grænum svæðum.

Íbúðarlóð nr. 6 sem áður var fyrir mitt svæði á gildandi skipulagi er færð að Arnarbakka 10 en með því er opnað á milli svæðanna sem býr til mun meira flæði í gegnum græna svæðið og styrkir það í heild sinni. Markmið deiliskipulagsins er að efla grænu svæðin og þau skilgreind betur og einnig gefin hlutverk innan hverfisins.

3. Athugasemd Hafdísar Grétu Þórsdóttur, dagsett 13. júní 2024

Er algjörlega á móti þessu öllu. Þið eru að eyðileggja fullkomíð gott hverfi. Þurfum alls ekki fleiri blokkir af hverju þarf alltaf að troða blokkum og fólk allstaðar? Þið eyðileggið gott leiksvæði fyrir börnin

Lögð er áhersla á lágreista, aðlaðandi byggð sem myndar samræmda heild sín á milli og fellur jafnframt vel að þeirri byggð sem fyrir er. Ekki er verið að fjölga blokkum umfram heimildir í gildandi skipulagi. Með nýjum leikskóla fá íbúar í hverfinu stórt nýtt leikskvæði á svæðið. Ekki er verið að taka leiksvæði og gæði svæðisins í burtu. Í stað númerandi leiksvæða sem eru staðsett innan byggingareita, verða gerð ný leiksvæði á opnum, grænum svæðum. Markmið deiliskipulagsins er að efla grænu svæðin og þau skilgreind betur og einnig gefin hlutverk innan hverfisins.

4. Athugasemd Ásgríms Guðmundssonar, dagsett 13. júní 2024

Leggst alfarið gegn þessum breytingum og tel þær ekki gerðar með hagsmuni íbúa hverfisins að leiðarljósi. Ekki er gert ráð fyrir þeirri umferð sem fylgir þessum fjölda íbúða og starfsemi leikskóla á þessu svæði. Ekki getur í alvöru verið að skiplagsyfirvöld geri ráð fyrir að nýir íbúar barna og starfstólk leikskólans sé bíllaust. Nú þegar er bílastæðavandi í hverfinu og betta mun skapa ófremdarástand á svæðinu. Græna svæðið sem er barna er vel nýtt af börnum og íbúum hverfisins sem eru hæstánægðir með hverfið eins og það er.

Bílastæðafjöldi er ákvarðaður af samgöngumati þar sem var áætluð umferð og fjöldi stæða miðað við þá uppbygginguna sem er fyrirhuguð. Bílastæðin eru ákvörðuð eftir bílastæðastefnu Reykjavíkurborgar. Flestar íbúðirnar eru stúdentaíbúðir og stutt er í almenningssamgöngur frá svæðinu með góðar tengingar við háskólaná á höfuðborgarsvæðinu. Ekki er verið að taka gæði svæðisins í burtu heldur er verið að færa til, bæta við og endurskipuleggja svæðið. Grænu svæðin verða skilgreind betur og fá ný hlutverk sem og að tenging milli grænu svæðanna verður betrumbætt og opnað á milli, frá gildandi skipulagi, svo að heildarmynd komi á svæðið.

5. Umsögn Íbúaráðs Breiðholts, dagsett 13. júní 2024

Á fundi íbúaráðs Breiðholts þann 12. júní sl. var lögð fram auglýsing Skipulagsgáttar dags. 6. júní 2024, um breytingu á deiliskipulagi um Breiðholt I – Arnarbakka 2-6,8 og 10. Jafnframt var samþykkt meðfylgjandi umsögn íbúaráðs Breiðholts. Fulltrúi Sjálfstæðisflokkssins sat hjá við afgreiðslu málsins, sbr. 5. lið fundargerðar íbúaráðs Breiðholts sama dag.

Íbúaráð Breiðholts lagði fram svohljóðandi bókun:

Lóðin við Arnabakka 10 er græna torg hverfisins, sannkallað hverfishjarta. Svæðið mikið notað af börnum í hverfinu, skólum og leiksskólum og öðrum íbúum hverfisins fyrir viðburði og leik. Um er að ræða sólríkan, skjólsælan stað sem stendur hærra en skólalóðin. Vill íbúaráðið að svæðið verði þróað áfram sem grænt torg, mannlífstorg, svæði fyrir fólk í hjarta hverfisins, að gróðurhúsið haldi sér og svæðið þróað áfram í þágu fólks, leiks og samveru en ekki verði byggt á reitnum eins og tillagan gerir ráð fyrir.

Lagt er til að flytja “gróðurhúsið” innar á græna svæðið og þar á það einmitt að þjóna öllum leikskólum og skólum í hverfinu sem útikennslustofa. Íbúðarblokin er flutt nær torginu til þess að styrkja græna svæðið í miðju hverfisins og auk þess þarf þá ekki að gera ráð fyrir akstri neyðarbíla og sorphirðu eins langt inn á græna svæðið og verður það öruggara fyrir þá sem nýta svæðið til leikja og samveru. Með því að flytja íbúðarhúsið að Arnarbakka 10 verður græna svæðið í hverfinu enn stærra en gert er ráð fyrir í gildandi skipulagi. Græna svæðið verður bæði sólríkt og skjólsælt. Áfram verður hægt að nýta græna svæðið fyrir viðburði og leiki ásamt því að torgið verður kjörinn staður fyrir mannlífstorg sem íbúarnir geta nýtt í viðburði.

Fulltrúi Sjálfstæðisflokkssins lagði fram svohljóðandi bókun:

Fulltrúi Sjálfstæðisflokkssins í íbúaráði Breiðholts telur að breytingar á fyrirriggjandi deiliskipulagi á Breiðholti 1 – Arnarbakki 2-6,8 og 10, leiða til þess að bílastæðum fækki um of, byggðin verði of þétt og of mikið sé tekið af grænu svæði. Af þeim sökum styður hann ekki umsögn ráðsins.

Ekki er verið að þetta byggðina umfram heimildir í gildandi skipulagi fyrir utan leikskóla sem er nú áætlaður á svæðinu. Bílastæðafjöldi er reiknaður út frá bíla- og hjólastæða stefnu Reykjavíkurborgar. Íbúðirnar á svæðinu eru flestar stúdentaíbúðir sem útskýrir færri bílastæði en ef um almennar íbúðir væri að ræða. Ekki er verið að ganga á gæði grænu svæðanna. Með nýjum leikskóla á svæðinu fá íbúar hverfisins aðgang að stóru nýju leiksvæði. Núverandi leik- og dvalarsvæði sem falla undir byggingareiti verða færð til og þannig svæðið endurskipulagt án þess að ganga á gæði þeirra.

Fulltrúi Framsóknar lagði fram svohljóðandi bókun:

Fulltrúi Framsóknar í íbúaráði Breiðholts telur að ekki sé horft til þarf fyrir bílastæði með fullnægjandi hætti þar sem gert er ráð fyrir leikskóla, grunnskóla, verslun og þjónustu auk íbúabyggðar. Reikna má með því að margir þurfi og vilji nýta sér bíla til þess að komast leiðar sinnar, enda fara börn þvers og kruss um borgina á leikskóla, ekki endilega í sínu heimahverfi. Því telur fulltrúinn að ekki sé nóg, þegar tekið er tillit til starfsfólks allra þessara staða auk nýrra íbúa, að gera ráð fyrir rúmlega 70 bílastæðum á svæðinu. Ráð væri að skoða hvort setja mætti bílastæðahús þarna neðanjarðar.

Bílastæðafjöldi er reiknaður út frá bíla- og hjólastæða stefnu Reykjavíkurborgar. Íbúðirnar á svæðinu eru flestar stúdentaíbúðir sem útskýrir færri bílastæði en ef um almennar íbúðir væri að ræða. Gert var sérstakt samgöngumat fyrir verkefnið þar sem áætlaður var fjöldi bílastæða sem hæfir fyrirhugaðri uppbyggingu. Reiknað er með samnýtingu bílastæða á svæðinu. Varðandi bílastæðakjallara þá er það afar kostnaðarsöm framkvæmd sem myndi leiða af sér mun hærri íbúðaverð og það væri ekki ákjósanlegt í þessu skipulagi þar sem um er að ræða að mestu leiti stúdentaíbúðir.

Fulltrúi slembivalsins lagði fram svohljóðandi bókun:

Slembivalinn fulltrúi í íbúaráði styður byggingu leikskóla í breyttu deiliskipulagi og af þeim ástæðum kaus hann að styðja umsögn íbúaráðsins. Á hinn böginn tekur hann undir það sem fram kemur í bókun fulltrúa Sjálfstæðisflokkssins, það er, að deiliskipulagsbreytingin leiði til þess að bílastæðum fækki um of, byggðin verði of þétt og of mikið sé tekið af grænu svæði.

Ekki er verið að fækka bílastæðum frá því sem er heimilt í gildandi skipulagi. Nákvæmlega sami fjöldi bílastæða er innan skipulagssvæðis og á gildandi skipulagi. Ekki er verið að þetta byggðina umfram heimildir í gildandi skipulagi fyrir utan leikskóla sem er nú áætlaður á svæðinu. Ekki er verið að ganga á gæði grænu svæðanna. Með nýjum leikskóla á svæðinu fá íbúar hverfisins aðgang að stóru nýju

leiksvæði. Núverandi leik- og dvalarsvæði sem falla undir byggingareiti verða færð til og þannig svæðið endurskipulagt án þess að ganga á gæði þeirra.

6. Umsögn Veitna, dagsett 9. júlí 2024.

„Veitur hafa rýnt breytingu á deiliskipulagi fyrir Breiðholt 1 – Arnarbakka 2-10. Í breytingunni sem lögð er til felst að heimilt verði að koma fyrir leikskóla á jarðhæð húss á lóð nr. 4, stækka lóð og auka byggingarmagn vegna leikskólans. Færa íbúðarlóð nr. 6 innan svæðisins og breyta henni í lóð nr. 10. Lóð nr. 6 verður leikskólalóð og heimilt verður að reisa á henni útileikstofu. Stúdentaíbúðum í húsum nr. 2 og 4 og íbúðum í húsi nr. 10 (áður nr. 6) verður fjölgæð og þakformum húsa nr. 2, 4 og 10 verður breytt. Sameiginleg lóð verður gerð fyrir bílastæði og djúpgáma á svæðinu ásamt því að byggingarreitur verður gerður fyrir hjóla- og sorpgeymslur. Hluti af dreifilögnum Veitna koma til með að lenda innan byggingarreita og lóða í nýju skipulagi. Veitur benda á að tryggja þarf nýja lagnaleið í Borgarlandi eða kvöð á þær lagnir sem lenda inná lóð. Hanna þarf nýtt dreifikerfi og skoða hvort styrkja þurfi stofnlagnir þar sem um talsverða uppbyggingu er að ræða. Veitur benda á skilmála um inntakstaði og heimlagnir og að nauðsynlegt er að aðkoma lagna sé tryggð að öllum byggingum með tillit til bílakjallara og staðsetningu á djúpgámum.

Veitur leggja áherslu á mikilvægi þess að deiliskipulagið verði unnið í góðu samráði og að Veitum berist upplýsingar um áform og tímasetningar svo hægt sé að huga að færslu og styrkingu lagna þar sem þess er þörf.“

7. Umsögn Eysteins Helgasonar, dags. 15. júlí 2024

Leggst gegn þessum breytingum. Ef af verður munu þessar nýju byggingar verða hæstu byggingar í bökkunum og standa þar að auki hátt uppi og munu því breyta ásýnd hverfisins. Sparkvöllurinn í Breiðholtskóla verður að miklum hluta í skugga stóran hluta þess tíma sem skólinn er opin, en hann er meðal annars notaður í íþróttakennslu og mun þetta því koma niður á börnum í hverfinu. Fjölda bílastæða á svæðinu mun fækka um u.p.b. 35. Þetta er mikil fækkun bílastæða og nú þegar er vontun á bílastæðum í hverfinu. Auðvelt væri að auka fjölda bílastæða til dæmis með bílakjallara. Þar að auki virðist samgöngumatið ekki fylgja reglum um fjölda bíla og hjólastæða í Reykjavík og er til að mynda reiknað með 0 bílastæðum fyrir hluta af verslunarrýminu og við samnýtingu er ekki gert ráð fyrir hærri nýtingu bílastæða íbúa yfir daginn eins og á að gera á svæði 1. Einnig virðist vera gert ráð fyrir að opnunartími verslana sé styrttri en til 18 miðað við þá samnýtingu sem er reiknað með.

Ekki er verið að hækka byggðina umfram heimildir í gildandi skipulagi. Samkvæmt skuggavarpi sem fylgir tillögunni er sýnt að bygging varpar einungis skugga á lítinn

hluta sparkvallar snemma morguns. Arnarbakki 10 mun auk þess skýla sparkvellinum fyrir ríkjandi vindátt. Ekki er verið að fækka bílastæðum frá því sem er heimilt í gildandi skipulagi. Nákvæmlega sami fjöldi bílastæða er innan skipulagssvæðis og á gildandi skipulagi. Varðandi bílastæðakjallara þá er það afar kostnaðarsöm framkvæmd sem myndi leiða af sér mun hærri íbúðaverð og það væri ekki ákjósanlegt í þessu skipulagi þar sem um er að ræða að mestu leiti stúdentaíbúðir.

Samgöngumatið er unnið út frá reglum Reykjavíkurborgar um fjölda bíla- og hjólastæði og yfirfarið af skrifstofu samgöngustjóra borgarinnar með það fyrir augum að öllum kröfum sem þar eru settar fram sé mætt. Það kemur skýrt fram í samgöngumati að einungis hluti af þeim verslunarfermetrum sem þarna eru fyrirhugaðir þurfi á bílastæðum að halda og var þetta gert í samráði við höfunda deiliskipulagsins. Af því að hér er verið að vísa til töflu 3 á bls. 12 í *Reglum um fjölda bíla- og hjólastæða í Reykjavík* er rétt að benda á að þar segir líka að „[f]æra má rök fyrir því að bílastæðanýting sé önnur en taflan segir til um.“ Það sem kemur fram í töflunni eru því viðmiðunargildi en ekki bindandi forsendur. Niðurstaðan er sú að þessar forsendur sem koma fram í samgöngumati eru fullnægjandi að mati borgarinnar

8. Umsögn Minjastofnunar

Skráning fornleifa hafa farið fram og teljast þær fullnægjandi fyrir afgreiðslu þessa skipulags. Minjastofnun gerir ekki athugasemdir við ofangreinda tillögu á breytingu á deiliskipulagi fyrir Arnarbakka.

9. Borgarsögusafn

Borgarsögusafn tekur ekki undir að hinar nýju byggingar „fléttist áreynslulaust inn í byggðamynstrið“ hvað varðar hlutföll, lágmarks fjarlægðir (andrými) frá þeim húsum sem fyrir eru, uppbrot í útlínum bygginga og rof í rökréttu núverandi göngustígakerfi s.s. með undirgöngum og girðingum. Þar sem um miðju fjölmenns hverfisverndaðs íbúðasvæðis er að ræða bendir Borgarsögusafn á mikilvægi þess að viðbætur og uppbypgging virði grunnhugmyndafræði skipulagsins hvað ofangreind atriði varðar. Með sama byggingarmagni telur Borgarsögusafn að skipulagshöfundar hefðu mátt nálgast uppbypggingu mun meira á forsendum upphaflegs skipulags. „Sólríka torgið - hluti af grænu hjarta hverfisins“ (þannig er torginu lýst) er t.d. umlukið nýbyggingum og stóru bílastæði og hefur takmarkaða sjónræna tengingu við grænu svæðin.

Borgarsögusafn tekur þó jákvætt í að skilmálum um þakgerð sé breytt úr háreistu mænisþaki með kvistum í lágreist valmaþak/mænisþak, þar sem sú þakgerð fellur betur að ríkjandi byggðamynstri.

Athugasemdir varðandi breytingu á hverfisskipulagi

10. Guðbjörg Þórey Gísladóttir

Bæta við amk 1 bifreiðastæði með hverri íbúð sem bætt er við. Ekki skerða á birtu á svæðinu... sérstaklega ekki á leiksvæðum. Persónulega, þá sakna ég bakaríssins og sjoppanna sem voru þarna. Skil þó að rekstur þeirra verslana stóð ekki undir sér. Ekki fækka bílastæðum nema "sanna" fyrst að núverandi bílastæði eru ekki notuð. Breyta mögulega kjöllurum í Arnarbakka 2 og 4 í bílskýli mögulega fyrir almenning. Hvernig er það, er ekki sundlaug í skólahúsnæðinu? Ef það er rétt hjá mér - opna laugina á sumrin og um helgar og frá 16-21 öll kvöld þegar skólinn er ekki starfsræktur. Sama á við leikfimissalinn og nýta samkomusalinn undir almennar samkomur með frían aðgang.

Bílastæðafjöldi er reiknaður út frá bíla- og hjólastæða stefnu Reykjavíkurborgar. Íbúðirnar á svæðinu eru flestar stúdentaíbúðir sem útskýrir færri bílastæði en ef um almennar íbúðir væri að ræða. Gert var sérstakt samgöngumat fyrir verkefnið þar sem áætlaður var fjöldi bílastæða sem hæfir fyrirhugaðri uppbyggingu. Ekki er gert ráð fyrir kjallara í Arnarbakka 2 og 4.

Varðandi sundlaug, íþróttasal og samkomusal í Breiðholtsskóla þá er ekkert skipulagslegt sem stendur í vegi þess að nýta þessi rými utan skólatíma. Leikfimisalurinn er í dag fullri notkun íþróttafélagana í hverfinu og geta íbúar hverfisins sótt æ fingarnar í gegnum þau félög og einnig gegnum Íþróttabandalag Reykjavíkur sem heldur utanum leigu fyrir íbúa. Það sama á við um sundlaugina þar sem íþróttafélög eru með sundæfingar utan skólatíma. Dæmi eru um að samkomusalir grunnskólanna séu leigðir út en það fer eftir aðstæðum og eðli viðburða hvort samkomusalirnir henti til útleigu.