




Korpuskóli – endurgerð skólalóðar

kynning í Mannréttindaráði 22.01.2026

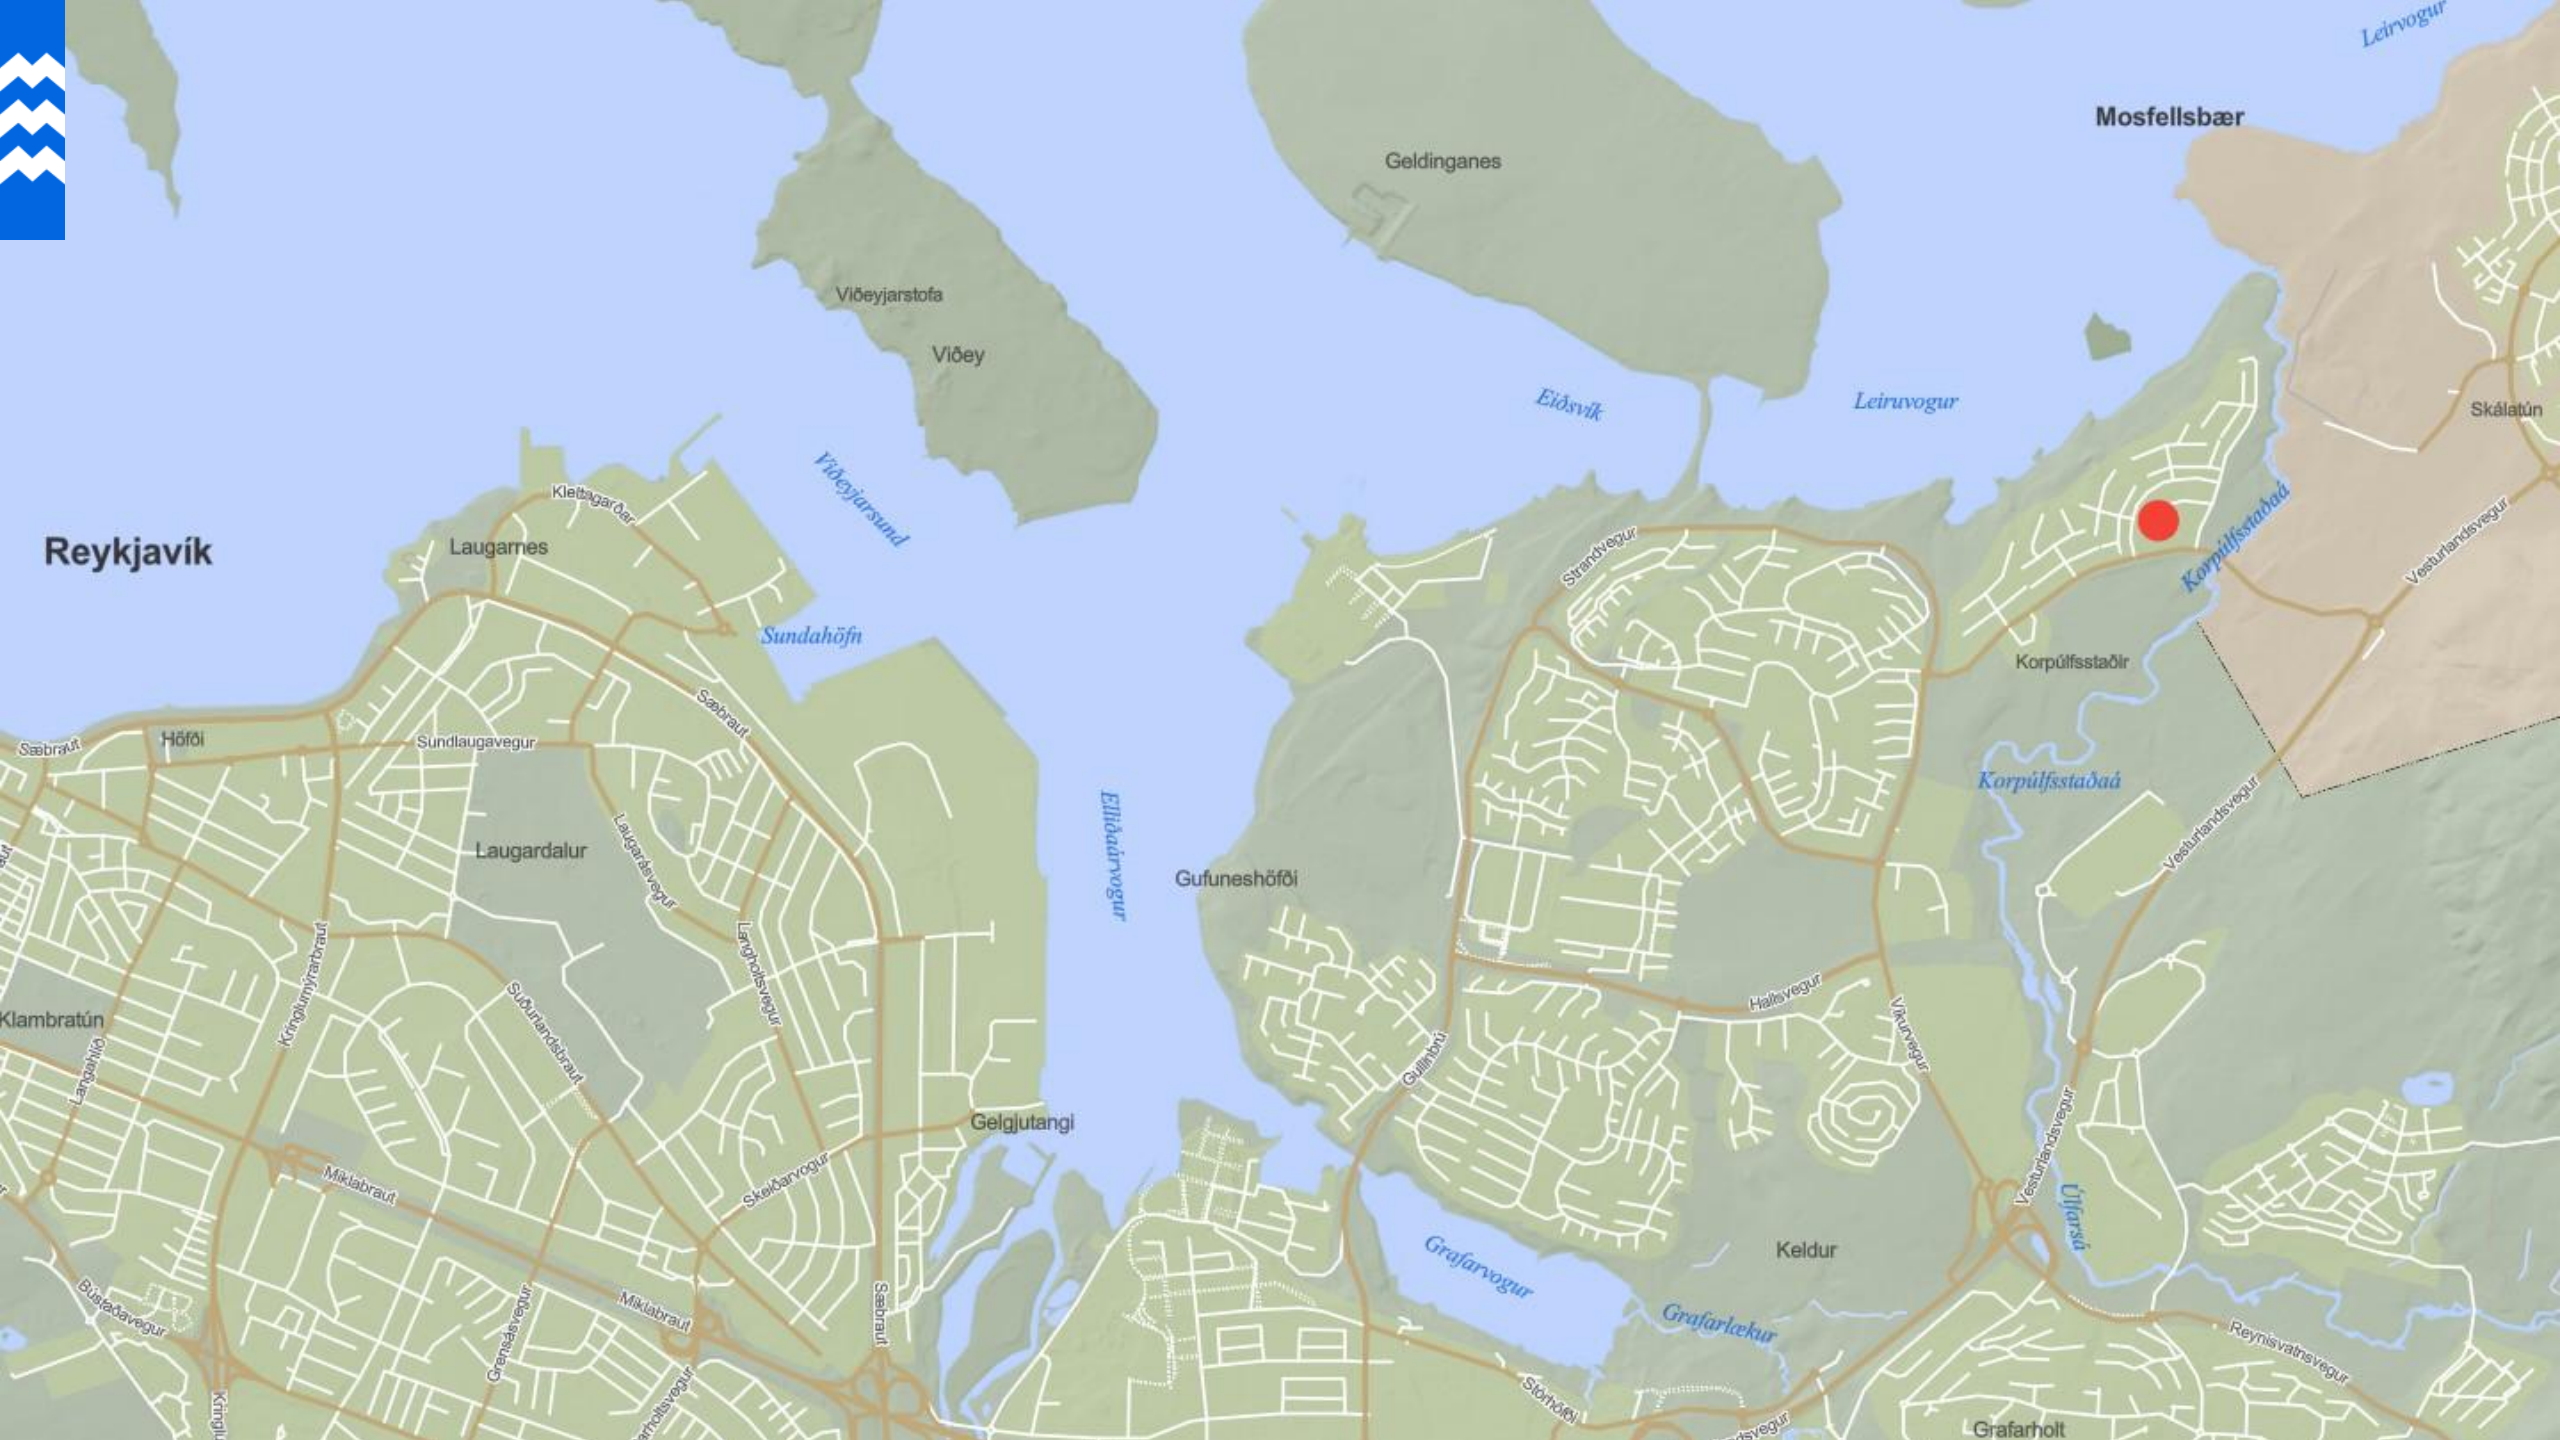

Reykjavík

Mosfellsbær

Geldinganes

Viðeyjarstofa

Viðey

Klettargarðar

Laugarnes

Viðeyjarsund

Sundahöfn

Eiðsvík

Leiruvogur

Korpúlfssstaðir

Korpúlfssstaðir

Korpúlfssstaðir

Vesturlandsvegur

Skálátún

Vesturlandsvegur

Elliðaunavogur

Gufuneshöfði

Strandvegur

Halla vegur

Vatnavegur

Gullnabúi

Gelgjutangi

Keldur

Grafarvökur

Grafarlékur

Vesturlandsvegur

Úlfarsá

Reymisvatnsvegur

Grafarholt

Sæbraut

Höfði

Sundlaugavegur

Sæbraut

Laugardalur

Laugavegur

Laugavegur

Súrlandsbraut

Kringumyrarbraut

Miklabraut

Miklabraut

Grafarvegur

Sæbraut

Kringumyrarvegur

Klambratún

Laugaveg

Búvöðvegur

Kringumyrarvegur







UMHVERFIS- OG SKIPULAGSSVIÐ
BORGARTÚNI 12-14, 105 REYKJAVÍK
SIMI: 4111111
usk@reykjavik.is



Landmótun sf. teiknistofa landslagsarkitekta
Hamraborg 12 s: 575 5300
200 Kópavogur t: 554 5360 Netfang landmotun@landmotun.is

Korpuskóli
HÖNNUN LÓÐAR

Yfirlitsmynd


KVARDI 1: 500 A2 DAGS. 12.01.2026

HANNAÐ: JSP
TEIKNAD: JSP, JGK


VERKNR. HS2504

TEIKN nr. A01

Br.

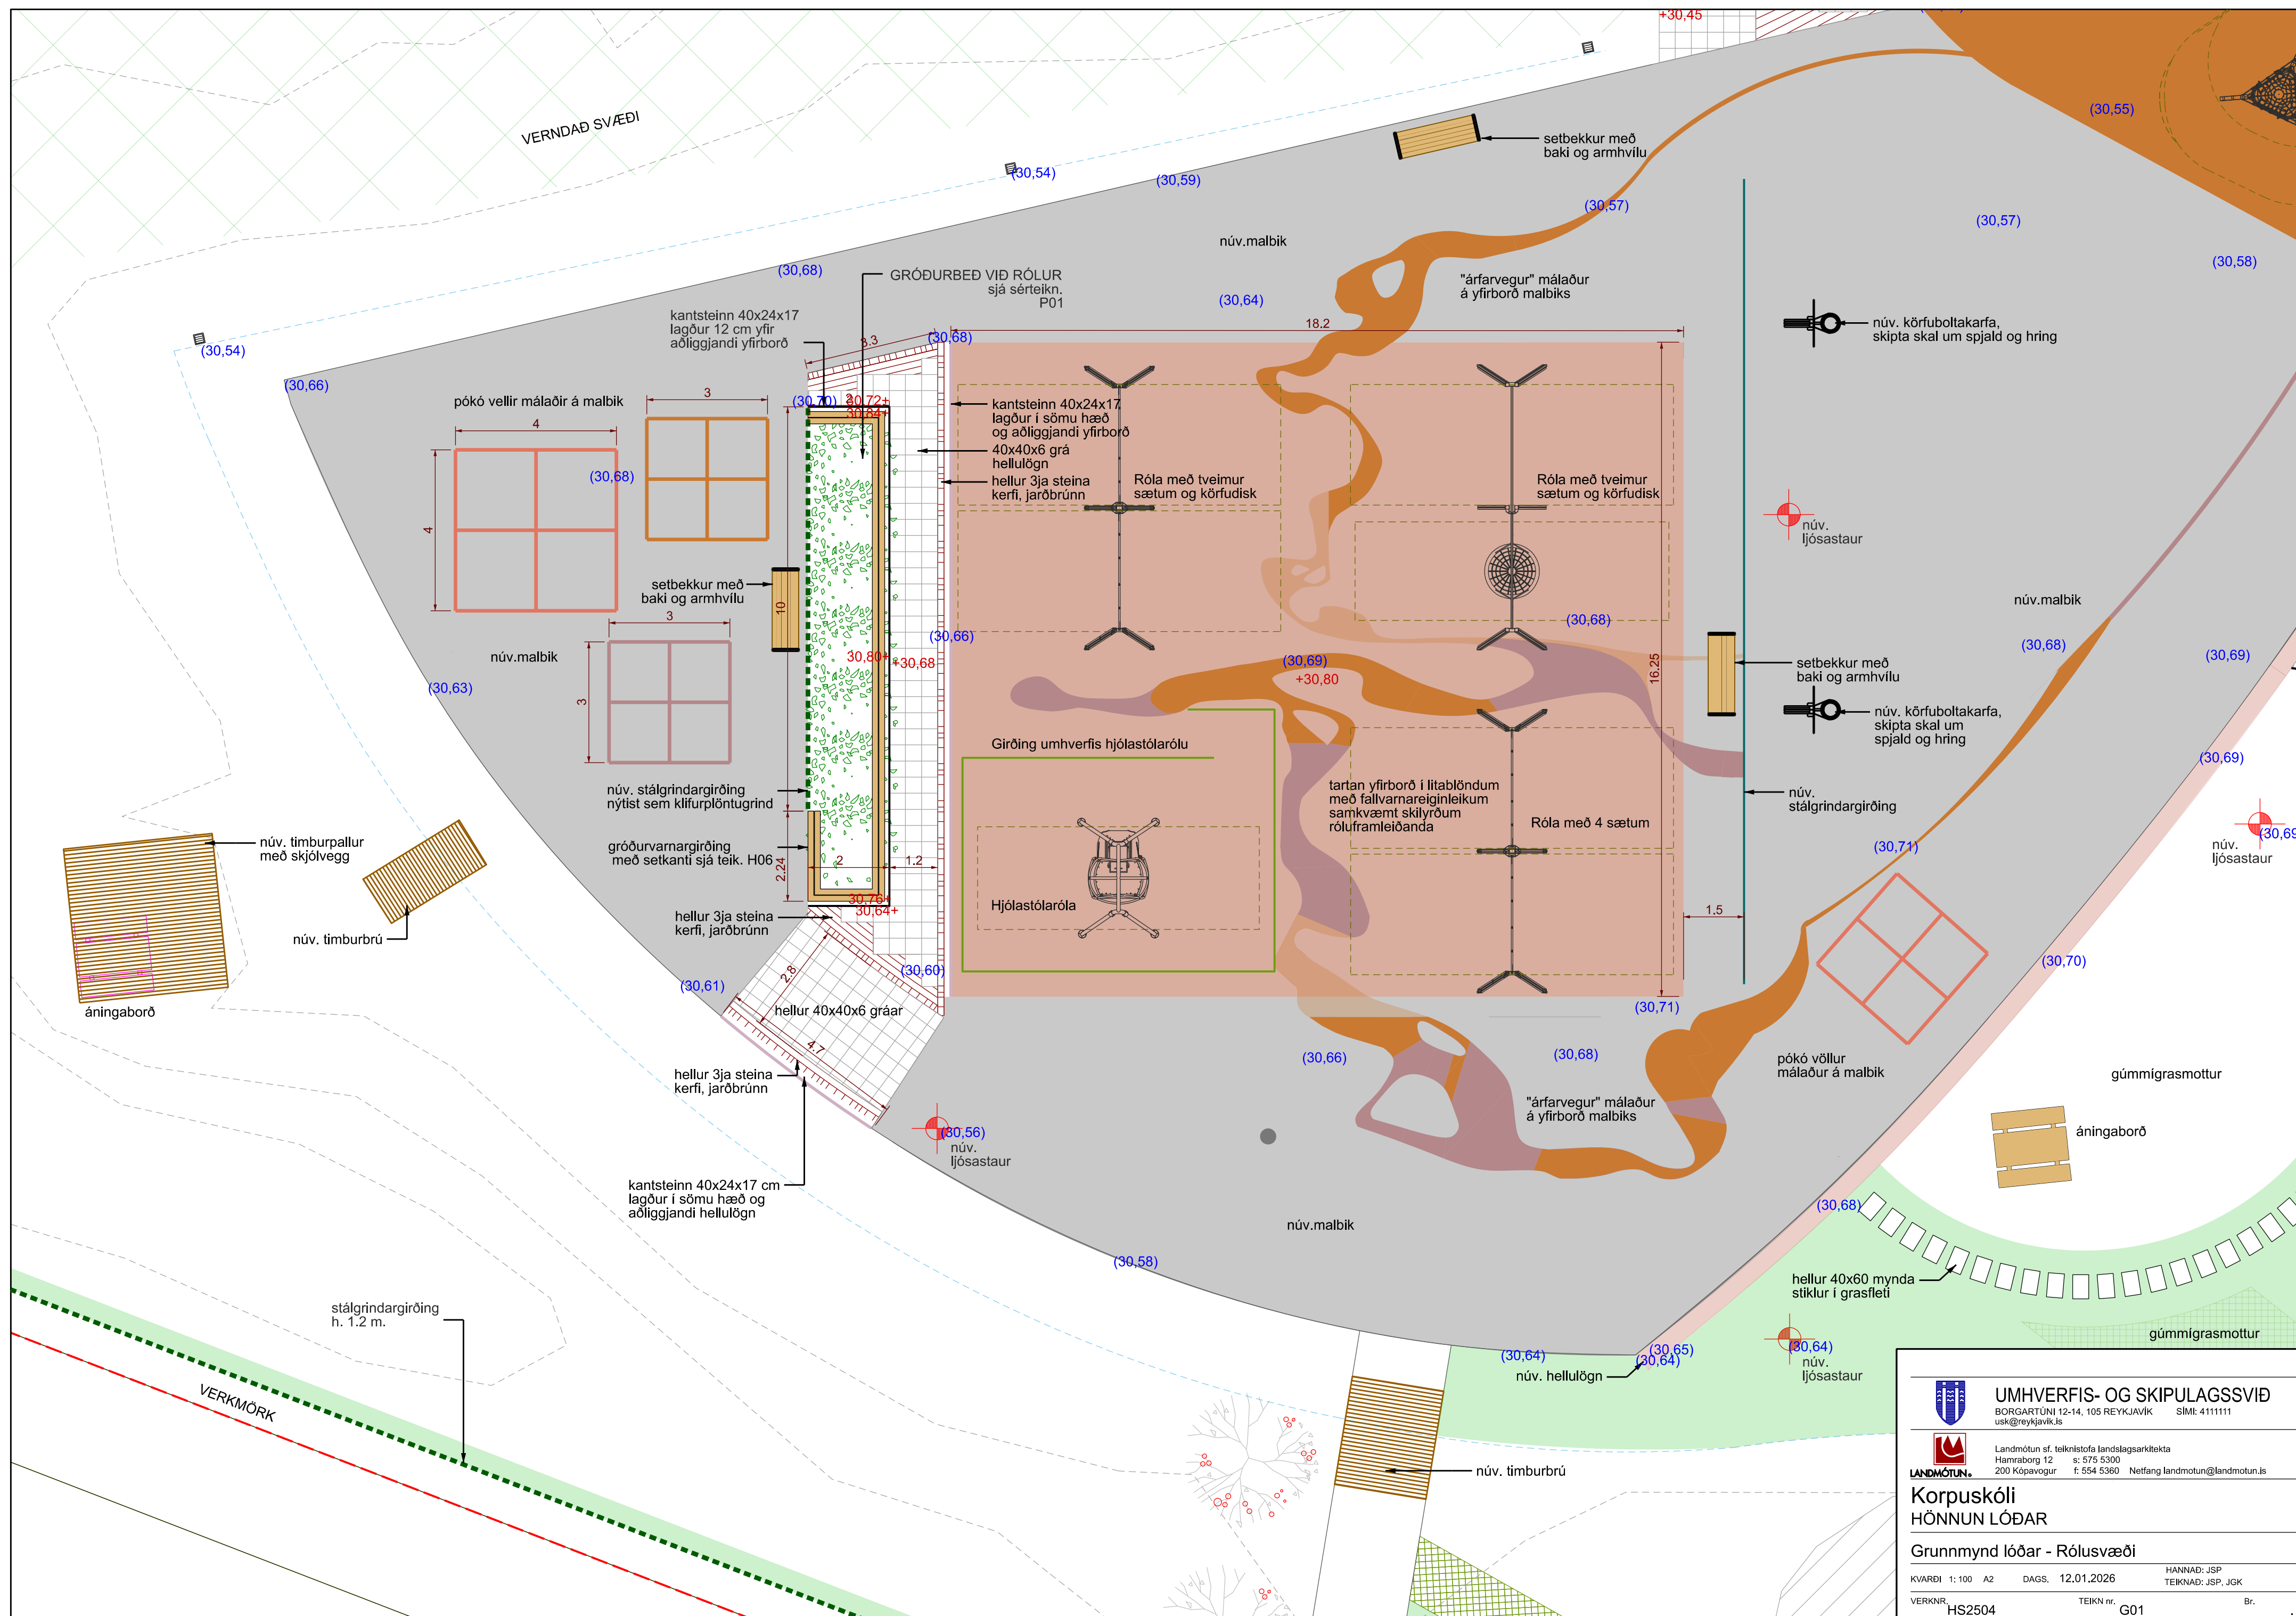



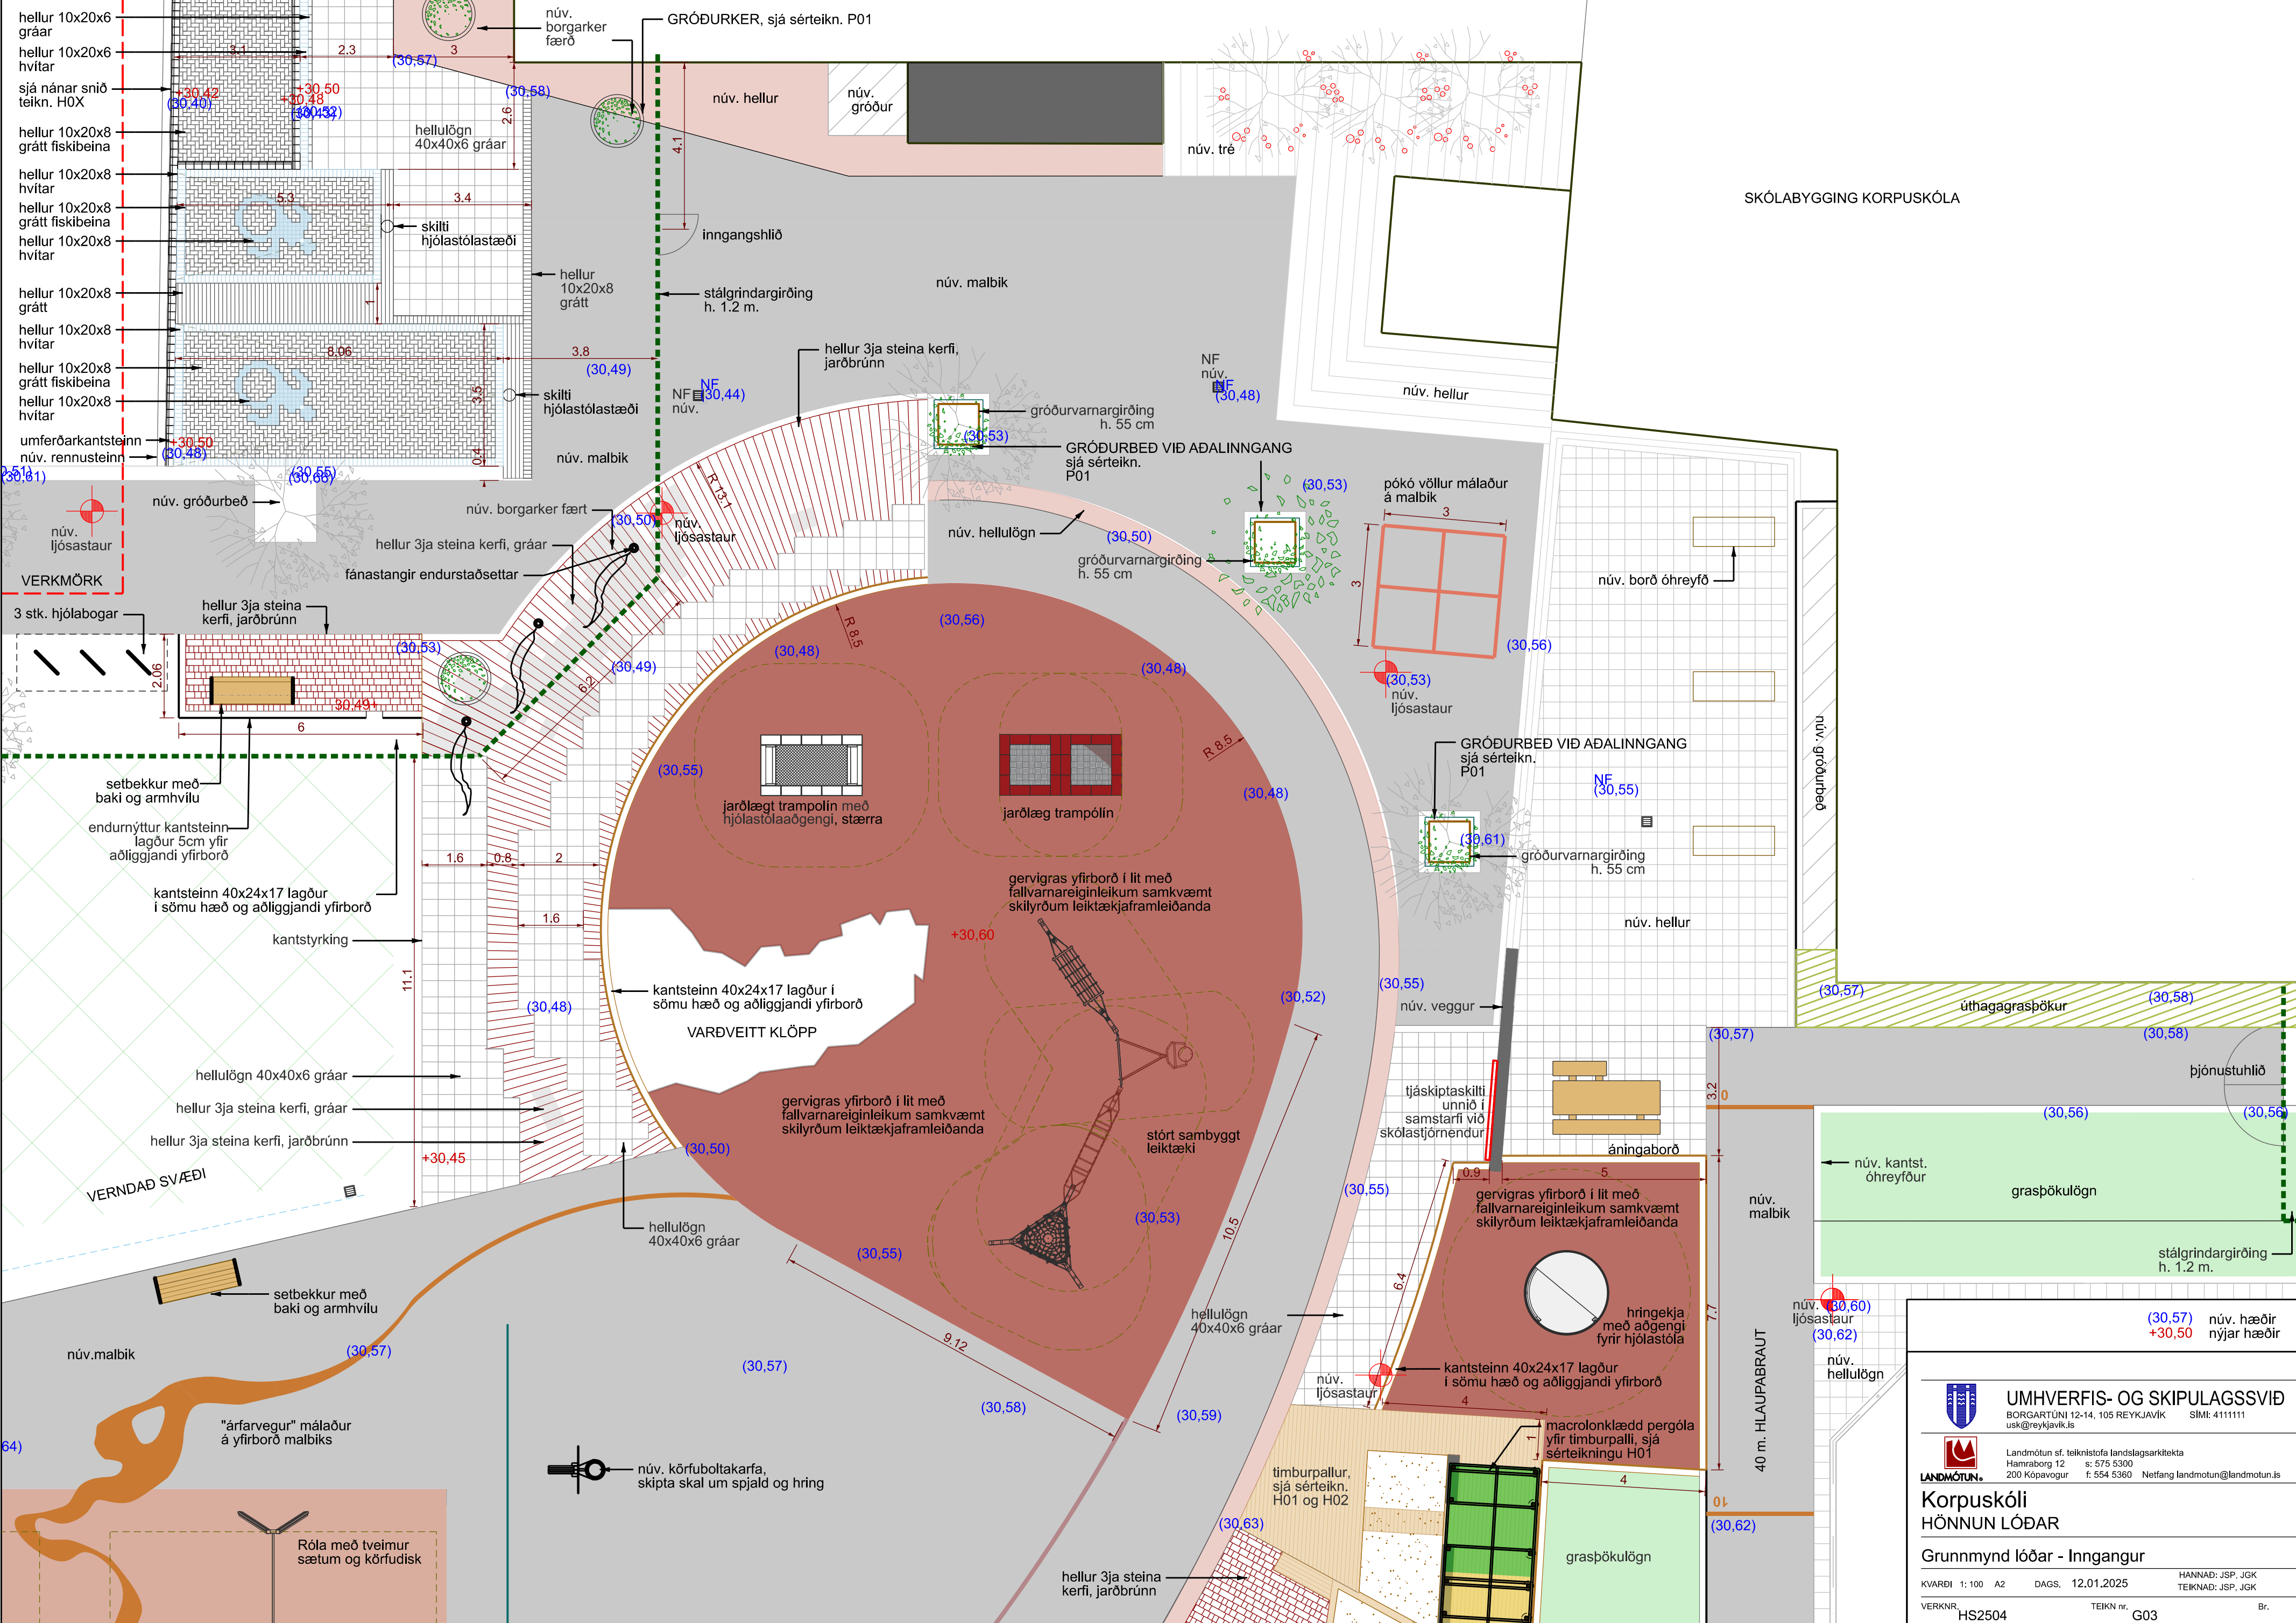



UMHVERFIS- OG SKIPULAGSSVIÐ
BORGARTÚNI 12-14, 105 REYKJAVÍK
us@reykjavik.is



Landmótun sf. teiknistofa landslagsarkitekta
Hamraborg 12 s: 575 5300
200 Kópavogur t: 554 5360 Netfang landmotun@landmotun.is

Korpuskóli
HÖNNUN LÓÐAR

Grunnmynd lóðar - Inngangur

KVARDI 1: 100 A2	DAGS. 12.01.2025	HANNAÐ: JSP, JGK
VERKNR. HS2504	TEIKN nr. G03	Br.

