



Langsnið: 24160_f-pln_Langahlíð 1:250 / 1:50

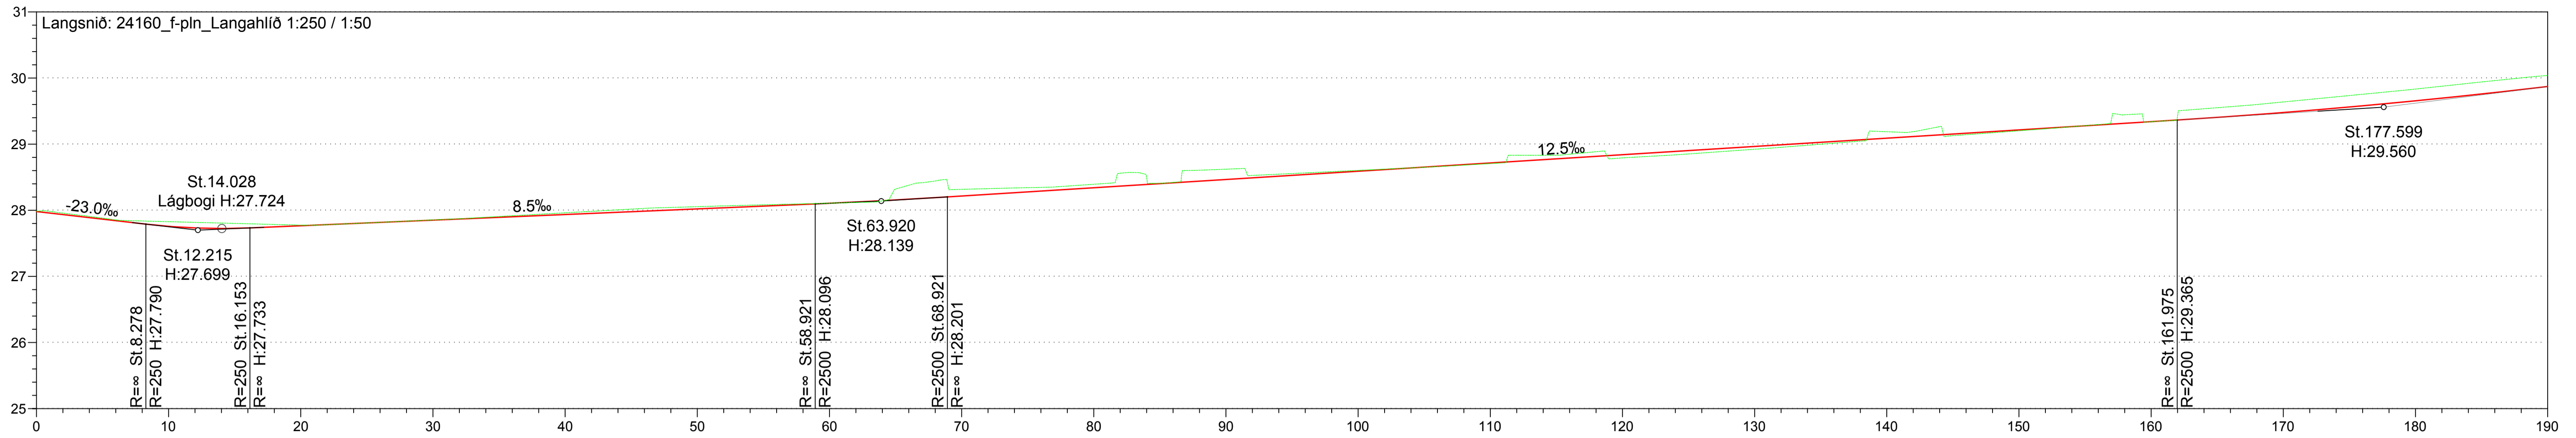


Landhæð	27.83	27.77	27.85	27.96	28.05	28.11	28.32	28.39	28.62	28.60	28.71	28.79	28.92	29.19	29.20	29.34	29.64	29.83
Hæð Miðlinu	27.76	27.77	27.85	27.94	28.02	28.11	28.21	28.34	28.46	28.59	28.71	28.84	28.96	29.09	29.21	29.34	29.48	29.65
Mismunur	-0.07 m	-0.01 m	0.00 m	-0.03 m	-0.03 m	0.00 m	-0.10 m	-0.05 m	-0.16 m	-0.01 m	0.01 m	0.05 m	0.04 m	-0.10 m	0.01 m	0.00 m	-0.16 m	-0.18 m

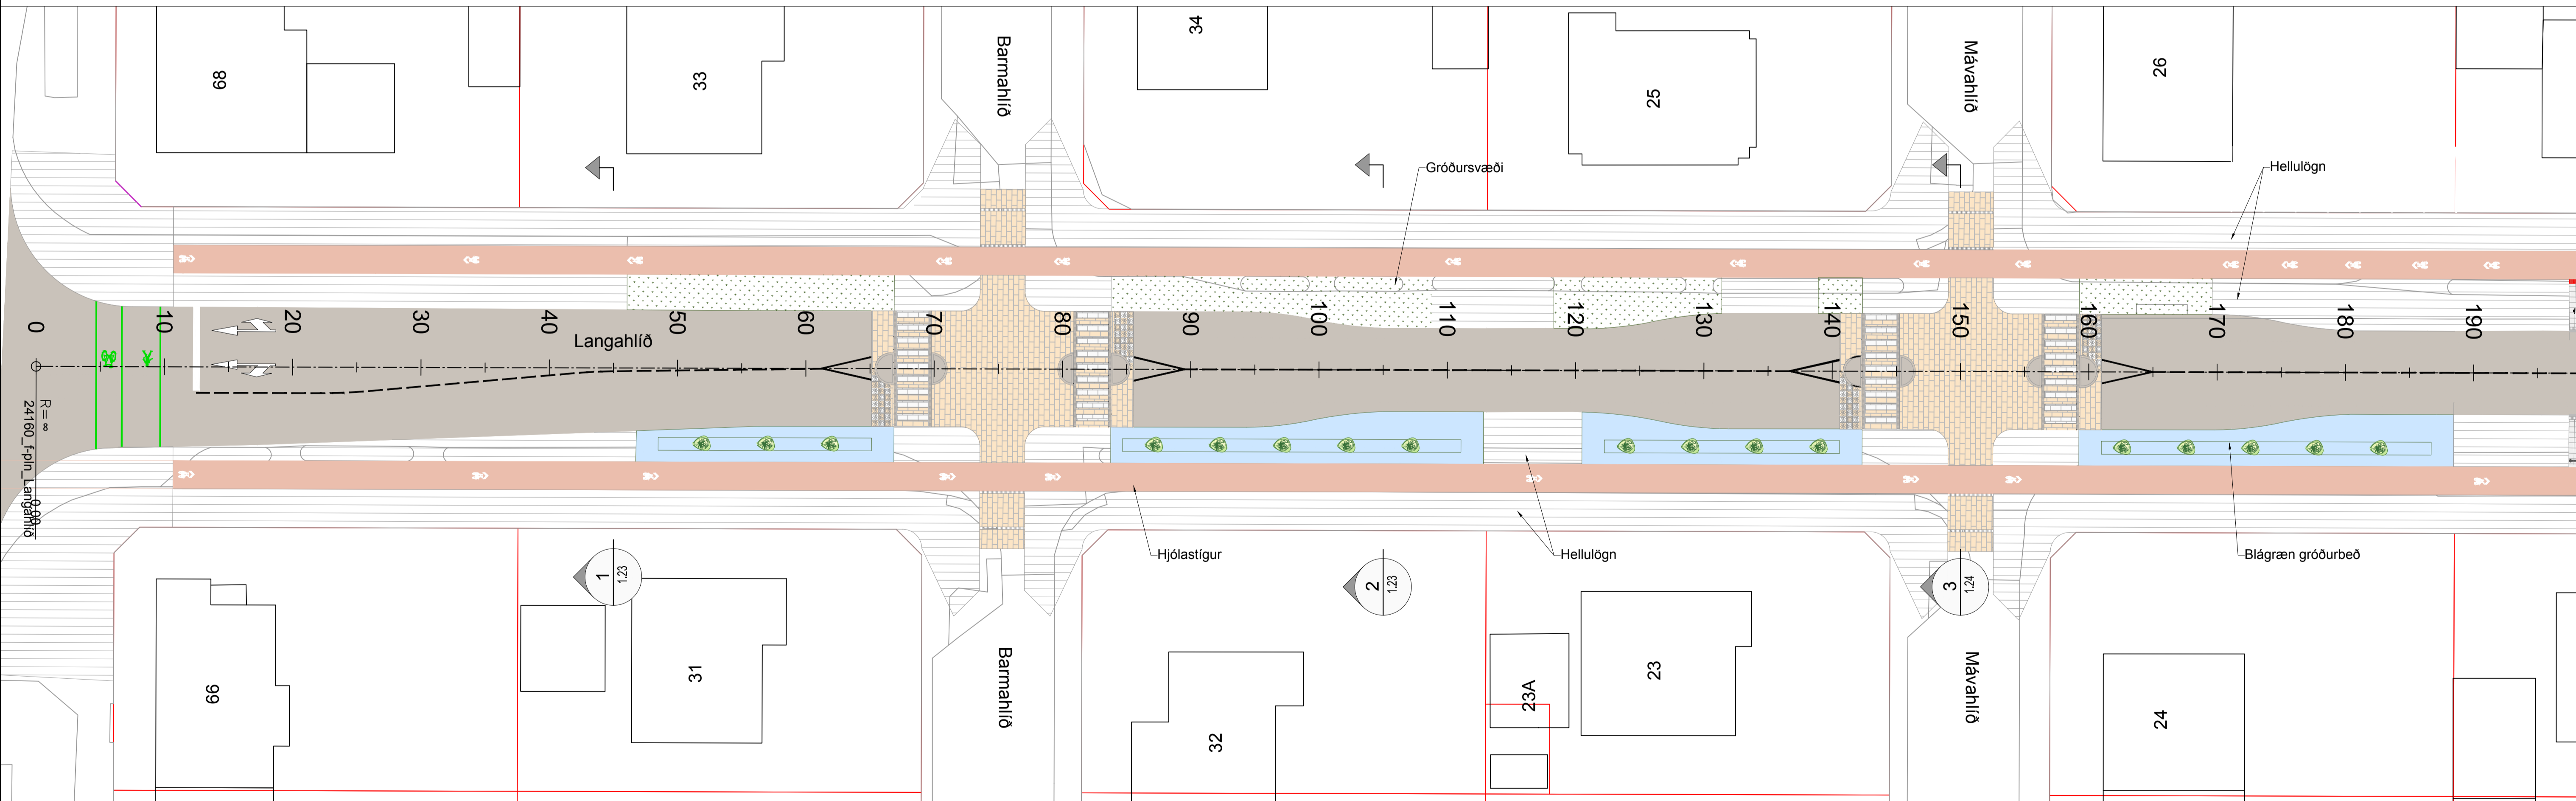

Grunnmynd 1:250

Skýringar:

- Göngustígur
- Hjólastígur
- Malbik í götu
- Gras
- Blágrænar ofanvatnslausnir
- Upphækkad svæði
- Lóðamörk

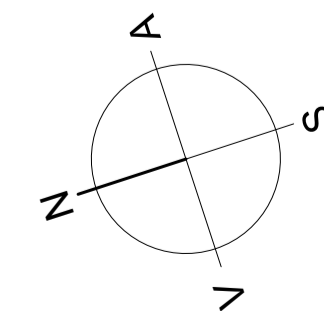

Hnitakerfi: Reykjavík
Hæðarkerfi: Reykjavík

VSÓ RÁÐGJÖF

SKRIFSTOFA FRAMKVÆMDA OG VIÐHALDS
BORGARTÚNI 12 - 14, 105 REYKJAVÍK

SMÍ: 411 1111
FAX: 411 6399


UMHVERFIS- OG SKIPULAGSSVIÐ

SKRIFSTOFA FRAMKVÆMDA OG VIÐHALDS
BORGARTÚNI 12 - 14, 105 REYKJAVÍK


SMÍ: 411 1111
FAX: 411 6399

Mælt: VJ	Breyt: (A)	Dags:	Fyrirtæki:	Af:	Langahlíð og Drápuhlíð. Forhönnun Langahlíð Yfirborðsfrágangur Grunnmynd og langsnið St:0-190
Hannað: ÁSK/ÁCG	(B)				
Teiknað: SP	(C)				
Yfirfarið: JJS	(D)				
Samb. ÁSK					Dags: 24.01.2025
Nr: 24160					Mkv: 1:250 A1
					Tölvuskrá: GA-F-G-01
					Nr: 1.20

Langsnið: 24160_f-pln_Langahlíð 1:250 / 1:50

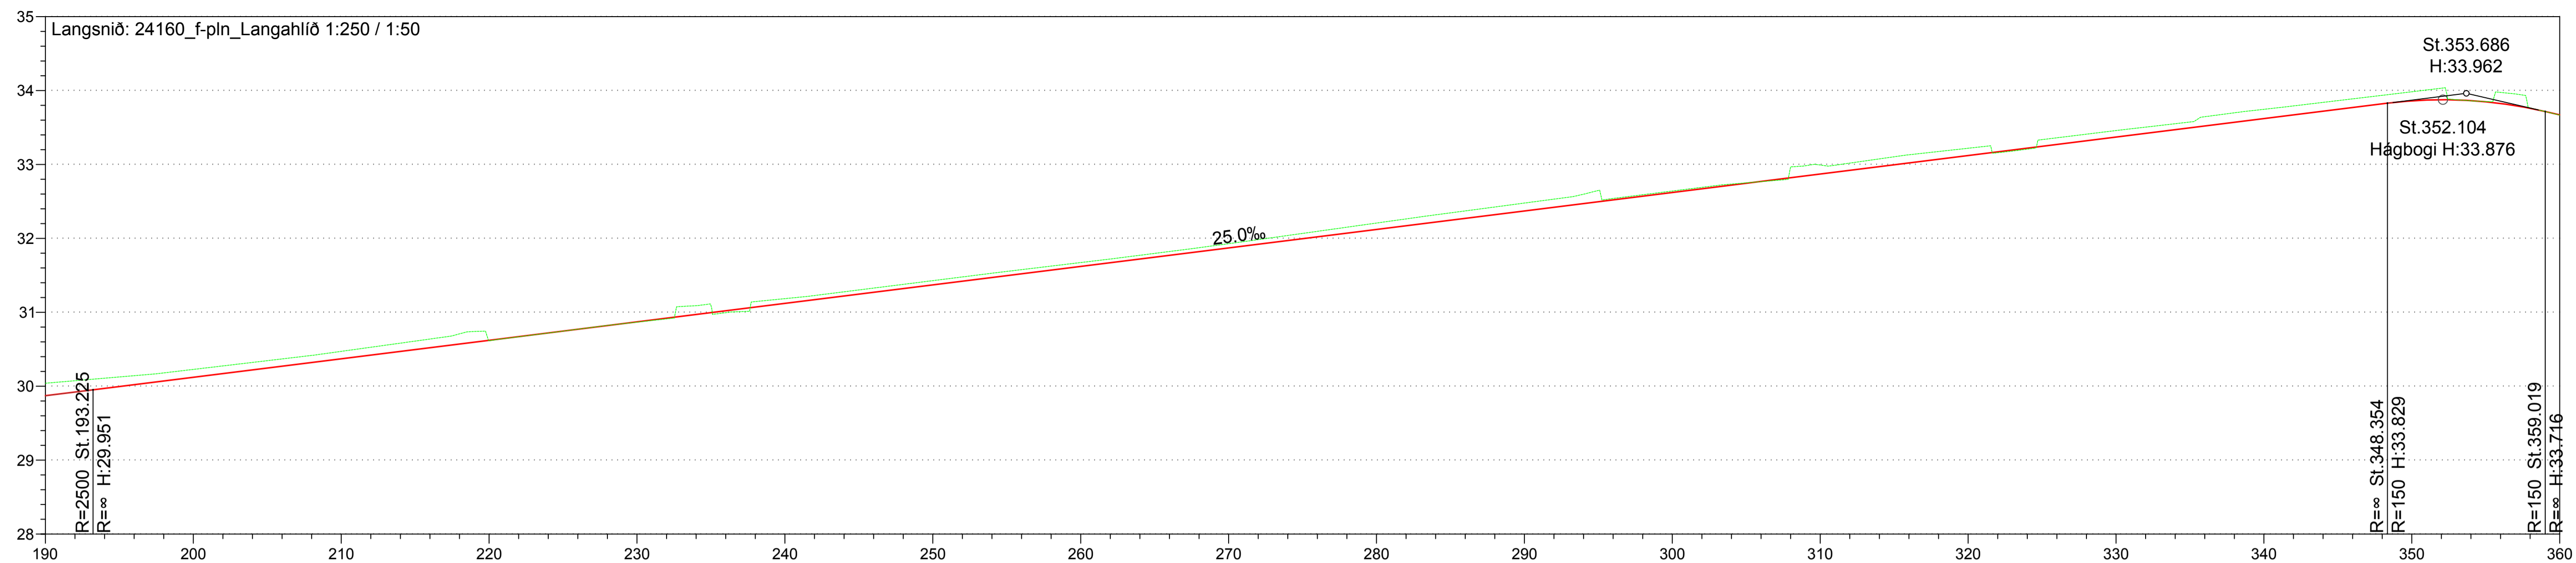



Landhæð	30.23	30.47	30.61	30.87	31.18	31.43	31.67	31.93	32.21	32.48	32.64	32.99	33.22	33.46	33.75	33.98
Hæð Miðlinu	30.12	30.37	30.62	30.87	31.12	31.37	31.62	31.87	32.12	32.37	32.62	32.87	33.12	33.37	33.62	33.86
Mismunur	-0.11 m	-0.10 m	0.01 m	0.00 m	-0.06 m	-0.06 m	-0.05 m	-0.06 m	-0.09 m	-0.11 m	-0.02 m	-0.12 m	-0.10 m	-0.09 m	-0.13 m	-0.12 m

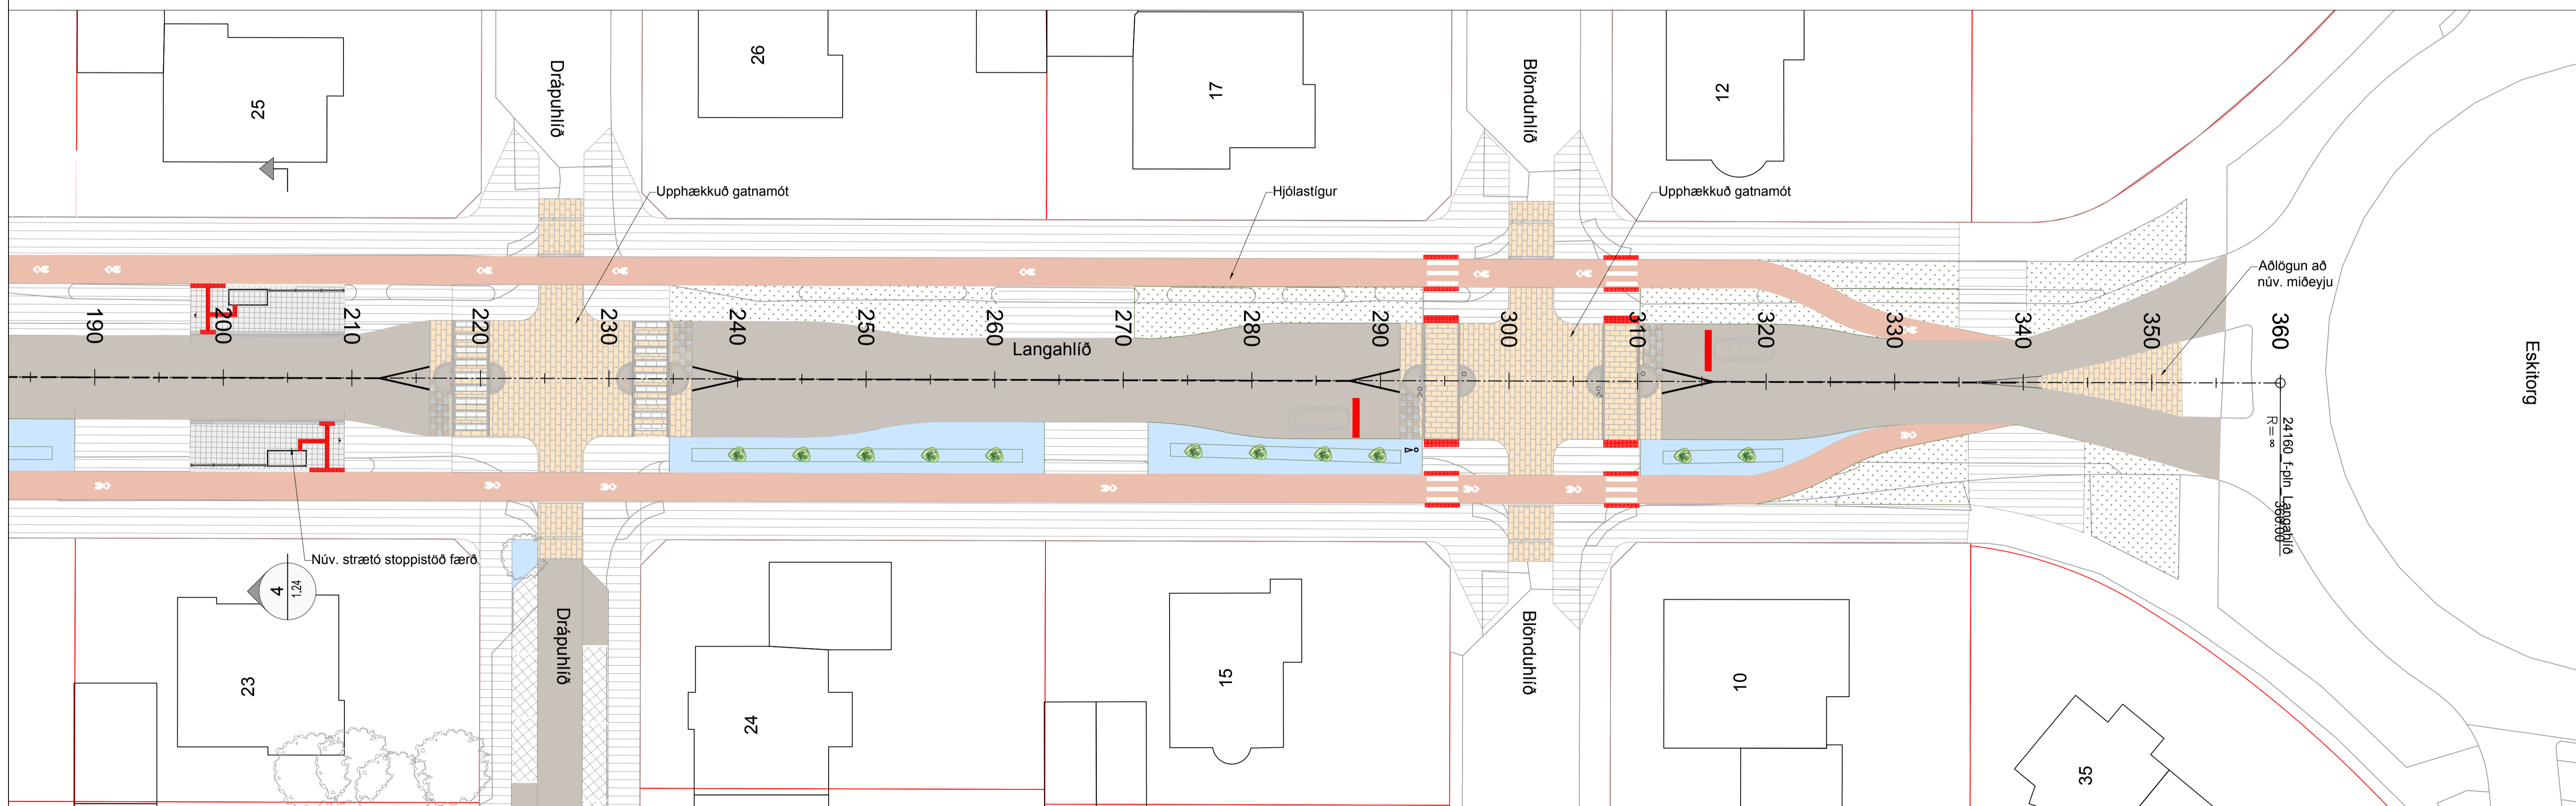

Grunnmynd 1:250

Skýringar:

- Gøngustigur
- Hjólástigur
- Malbik í götu
- Gras
- Blágrænar ofanvatnslausnir
- Upphækkuð svæði
- Bílastæði
- Lóðamörk

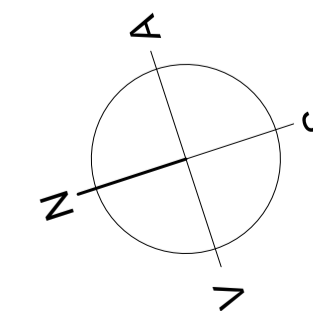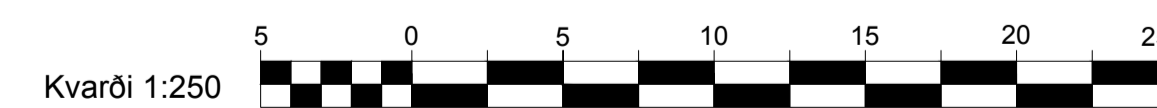

Hnitakerfi: Reykjavíkur
Hæðarkerfi: Reykjavíkur

VSÓ RÁÐGJÖF

SKRIFSTOFA FRAMKVÆMDA OG VIÐHALDS
BORGARTÚNI 12 - 14, 105 REYKJAVÍK

SMÍ: 411 1111
FAX: 411 6399

UMHVERFIS- OG SKIPULAGSSVIÐ

Langahlíð og Drápuhlíð. Forhönnun
Langahlíð
Yfirborðsfrágangur
Grunnmynd og langsnið St:190-360

Dags: 24.01.2025 Mkv: 1:250 A1

Tölvuskrá: GA-F-G-02 Nr.: 1.21

Mælt: VJ	Breyt: (A)	Dags:	Fyrirtæki:	Af:
Hannað: ÁSK/ÁCG	(B)			
Teiknað: SP	(C)			
Yfirfarið: JJS	(D)			
Samb. ÁSK				

