





Nýr Landspítali við Hringbraut - Sóleyjartorg Breyting á deiliskipulagi -

Umhverfis- og skipulagsráð 12. mars 2025


Lagt fram minnisblað Nýs Landspítala ohf., dags. 5. mars 2025, að breytingu á deiliskipulagi Nýs Landspítala við Hringbraut fyrir Sóleyjartorgs. Tilfærslur eru gerðar frá fyrra skipulagi á stigatengingu milli sunnanverðs Sóleyjartorgs og bílakjallara undir Sóleyjartorgi (nr. 37). Breytingin gerir ráð fyrir lyftu- og stigaaðgengi á sér byggingarreit undir hýsi yfir nýjan yfirbyggðan tröppugang og lyftur sem tengir báðar hæðir bílakjallara við yfirborð torgssvæðisins norðan Borgarlínustöðvar á Burknagötu. Um leið helst aðgengi starfsmanna spítalans greitt í Meðferðarkjarnann (MFK) K1, aðgreint frá aðalinngangi / anddyrisbyggingu, sem styður við eina af meginforsendum í hönnun MFK um aðskilnað á ólíku flæði. Sóleyjartorgi er skipt í fjögur svæði eftir áherslum í notkun. 1. Efra torg við Hrafnsgötu er dvalar-, leik- og upplifunarsvæði ásamt hluta tröppumannvirkis sem tengist aðalinngangi, móttöku, mötuneyti og kaffiteríu MFK sem liggur við Hrafnsgötu, um 550m². Undir efra torginu er aðalhjólageymsla fyrir starfsmenn spítalans. Miðt2. org er rampa- og tröppusvæði útfært set-, dvalar- og upplifunarsvæði framan við anddyrisbyggingu MFK um 750m². 3. Aðkomusvæðið við aðalinngang meðferðarkjarna ásamt sérstökum inngangi bráðamóttöku með hringakstri og sleppistæðum í neyðareringum. Einnig er aðkoma í ramp bílakjallarans sem og nýtt lyftu- og stigahús á svæðinu sem er um 1.600m². 4. Suðursvæði myndast milli Borgarlínustöðvar og lyftu- og stigahúss og er aðkomu- og dvalarsvæði um 600m². Meginmarkmið á hönnun torgsins gengur út á að skapa samhengi, heild og flæði um allt torgið með áherslu á öruggt og greitt aðgengi almennings og eftir atvikum lögreglu í neyðareringum. Einnig byggja undir fjölbreytileika og mismunandi upplifun í öruggu umhverfi fyrir gangandi og akandi, tryggja skýra hönnun með tilliti til rötunar í umhverfi sem hentar starfsfólki, sjúklingum og aðstandendum, borgarbum og öðrum gestum. Öll hönnun og útfærsla á yfirborðsefnum og götugögnum torgsins skal vera einföld að gerð sem hindrar hvorki flæði né skapar hættu. Hýsið er almennt léttbyggt og skal skyggja sem minnst á aðalbyggingu Landspítalans. Þak skal vera léttbyggt og mynda skyggni yfir lyftudyrum. Veggir eru úr gleri. Gert er ráð fyrir að hægt sé að mynda tímabundnar útfærslur á skjólmyndun með setaðstöðu við hýsið með léttum færanlegum götugögnum, t.a.m. bekkjum og sóltjöldum, allt eftir árstíðum og aðstæðum hverju sinni, samkvæmt deiliskipulagsuppdráttum og skýringarmyndum, dags. 6. mars 2025.

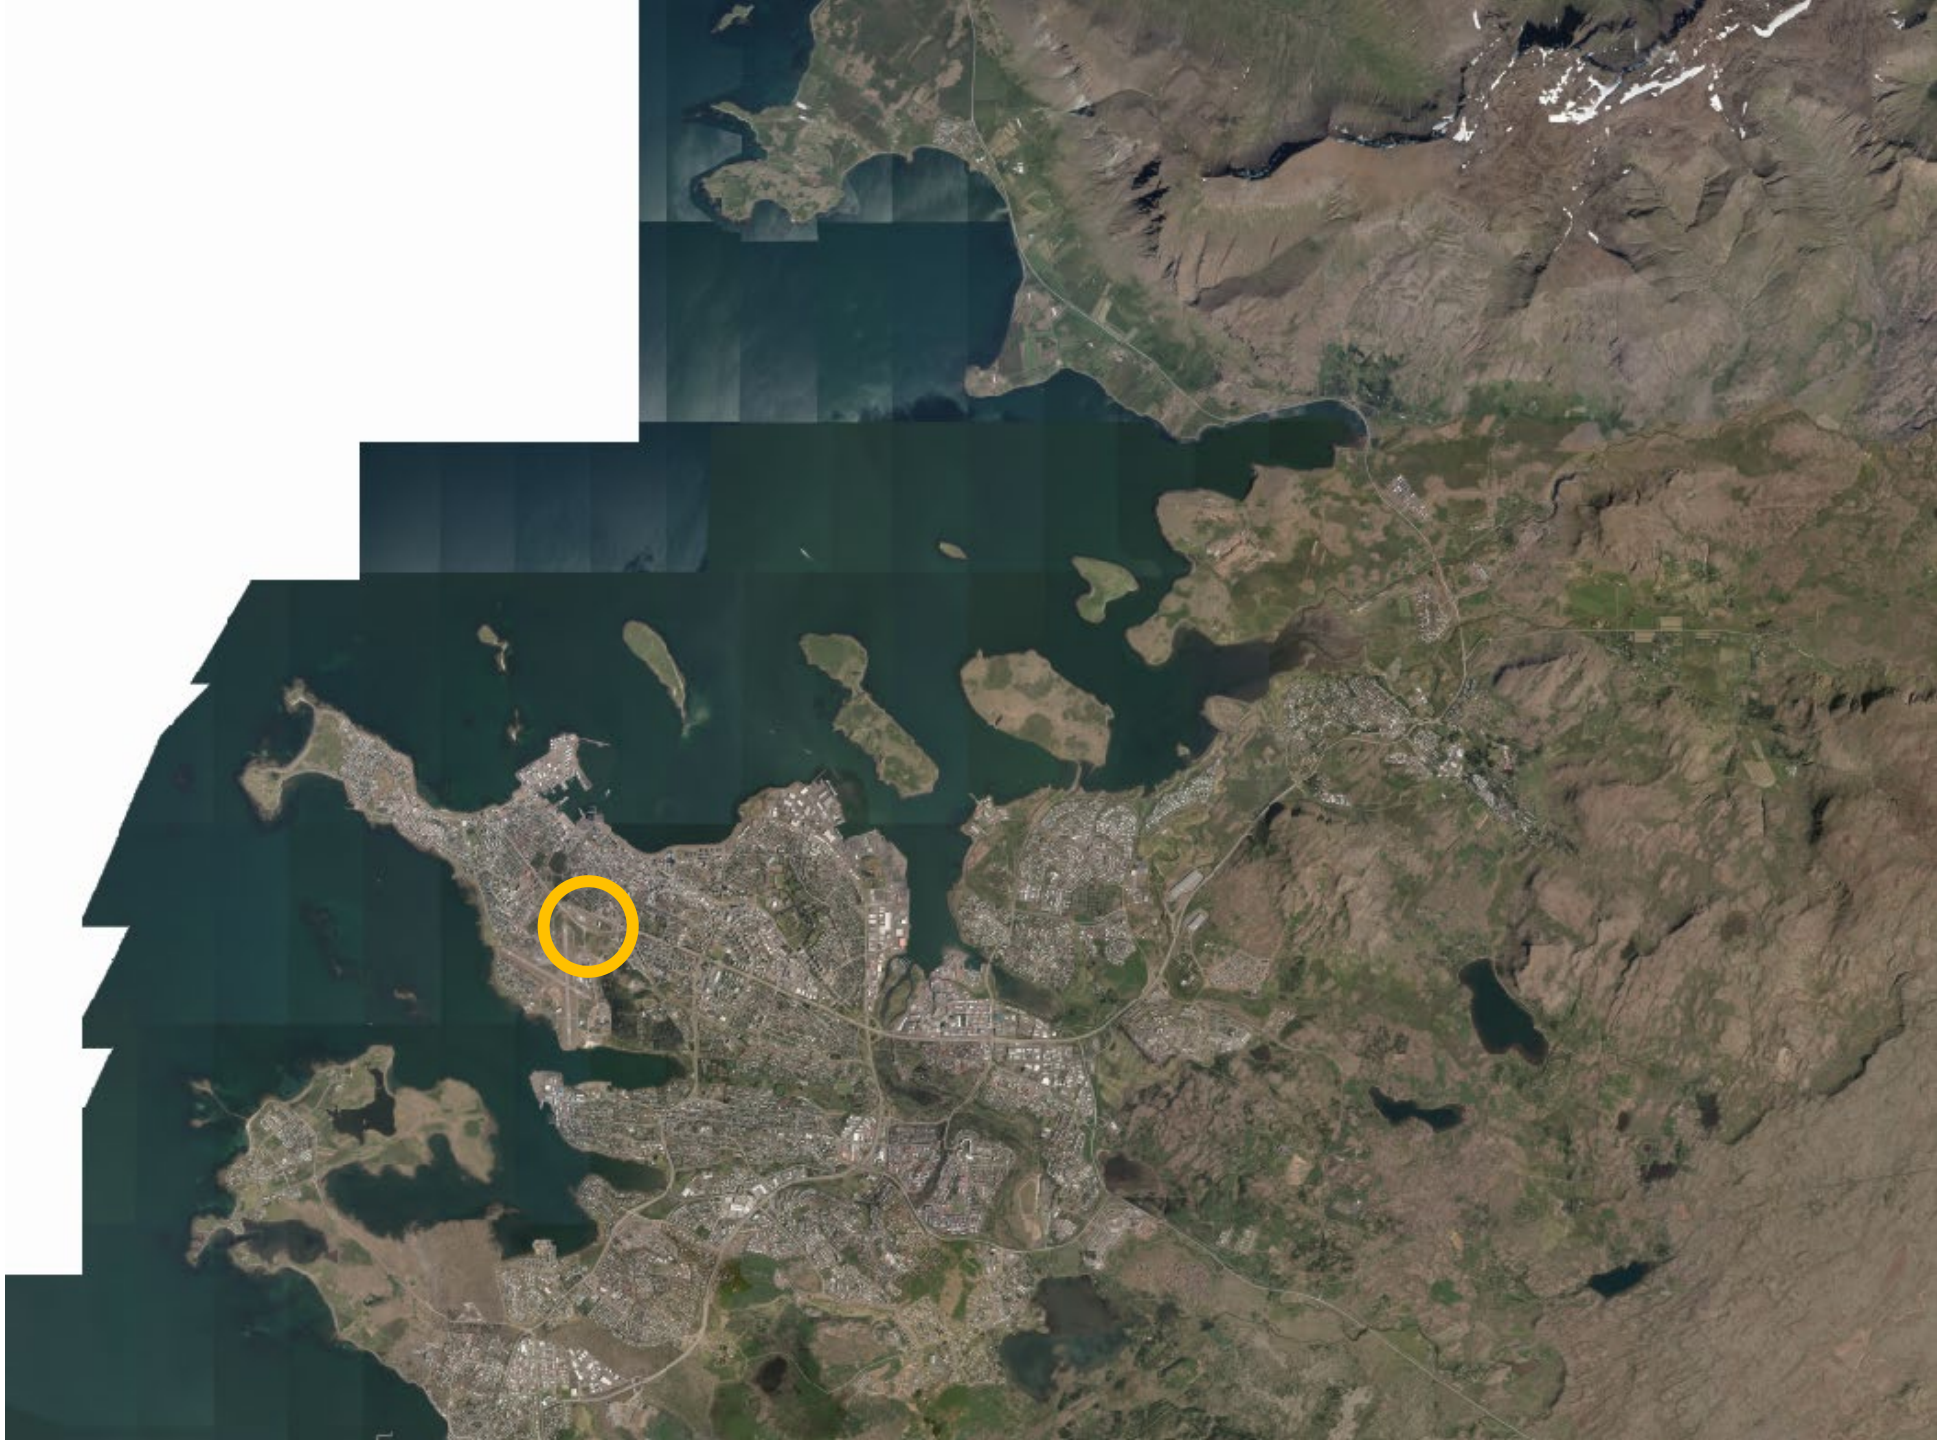




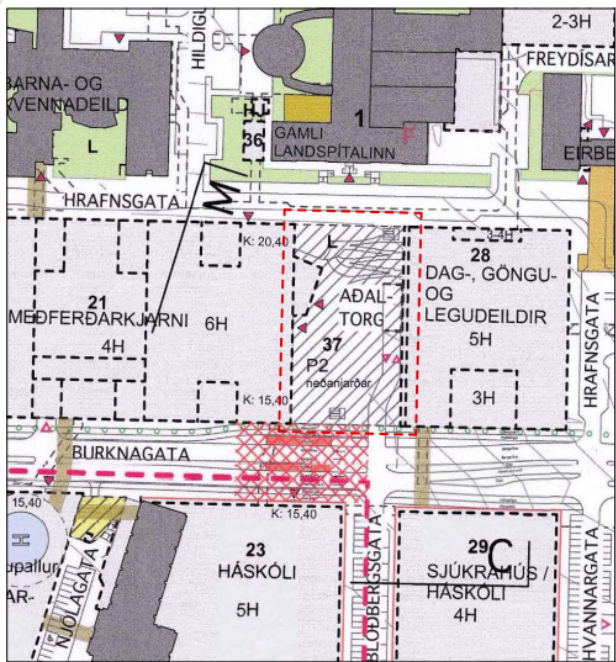



GILDANDI DEILISKIPULAG, mkv. 1:1000. Staðfest í B deild Stjórnarráðs 28. júlí 2023

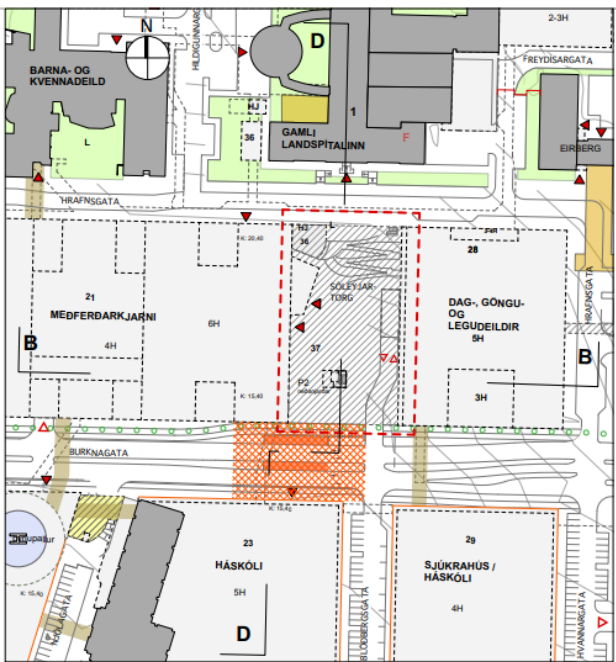

BREYTT DEILISKIPULAG, mkv. 1:1000

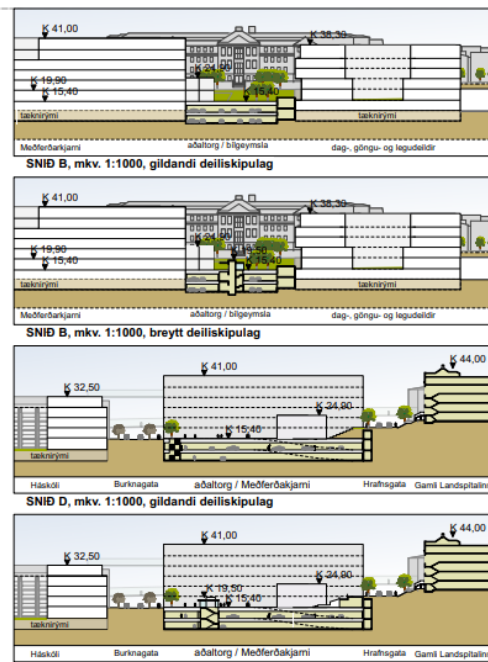

SNID D, mkv. 1:1000, breytt deiliskipulag

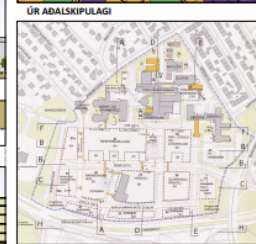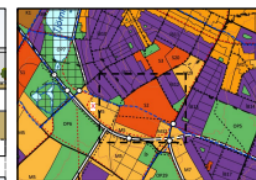

DEILISKIPULAG LANDSPÍTALLANS VÍÐ HRINGBRAUT
Staðfest í B deild Stjórnarráðs 8. apríl 2013
SKÝRINGAR

- AFMÖRKUN SKIPULAGSSMÍÐS
- AFMÖRKUN BREYTINGA
- LÖÐAMÖRK
- NÚVERANDI BYGGÐ
- BYGGINGARBEITUR
- BYGGINGARBEITUR BÍLGEYMSLU
- NEDANJARDAR, 35 og 37
- BORGARLÍNUSÍÐA
- TENGIBERT
- BUNDIN BYGGINGARLÍNA
- TENGINGAR OG
- NEDANJARDAR/ANNAHÖFÐ
- FARLEIGAR BYGGINGAR
- BÍLGEYMSLA / BÍLASTEÐI
- P
- REIÐHÖLAGEYMSLA
- L
- LEIÐVÆÐI
- MEGIN INNGANGAR
- MEGIN AÐKOMUR
- 37
- NÚMER VÍSA / SÉRSKILMÁL A GREINARGERÐAR
- SH
- HÁMARKSHÉÐAFÖLDI BYGGINGA

Deiliskipulagsbreyting þessi sem tengd hefur meðferð í samræmi við skvæði 1. mgr. 43. gr. skipulagsstafa nr. 123/2010 var samþykkt í
Tilgafrun var auglýst frá _____, 20____, með athugasemdashættu til
20____.

Auglýsing um gæðskrá breytingarinnar var tekið í B-deild Stjórnarráðs þann
20____.

Efnið af auglýsingu þessu er tilgjörð á auglýsingarstaða og var hún þar
tilgjörð endanlega.

Þann _____, 20____.



SPITAL
LANDSPÍTALI VÍÐ HRINGBRAUT


EFNI: DEILISKIPULAGSBREYTING

MÆLIKVARÐI: 1:1000

DAGSETNING: 6. mars 2025

TEKINGARNÚMÉR: 30016

BREYTING:

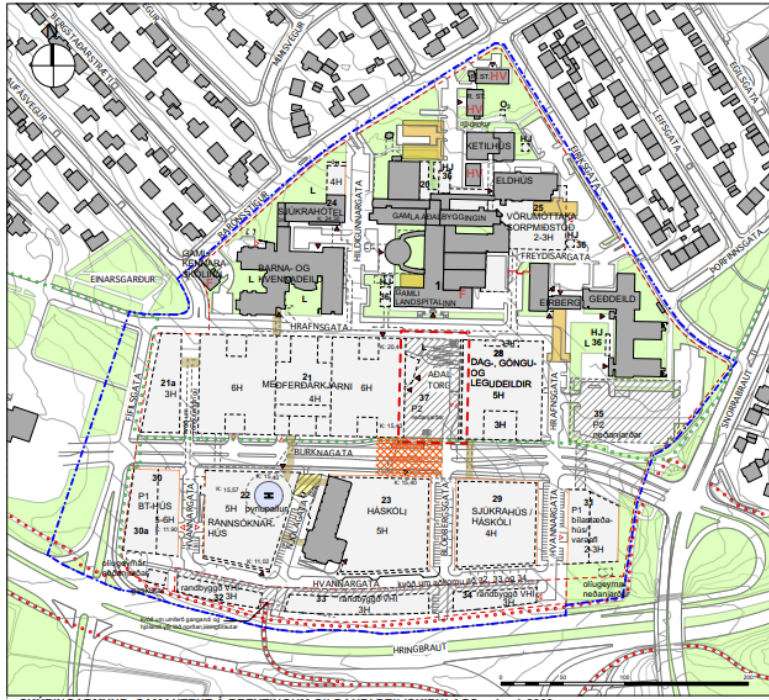

SKÝRINGARMYND: SAMANTEKT Á BREYTINGUM GILDANDI DEILISKIPULAGS, mkv. 1:2000

Forsendur - úr greinargerð gildandi deiliskipulags








Greinargerð deiliskipulagsbreytingar



















Sóleyjartorg séð frá Burknaðar





Séð yfir Sóleyjartorg





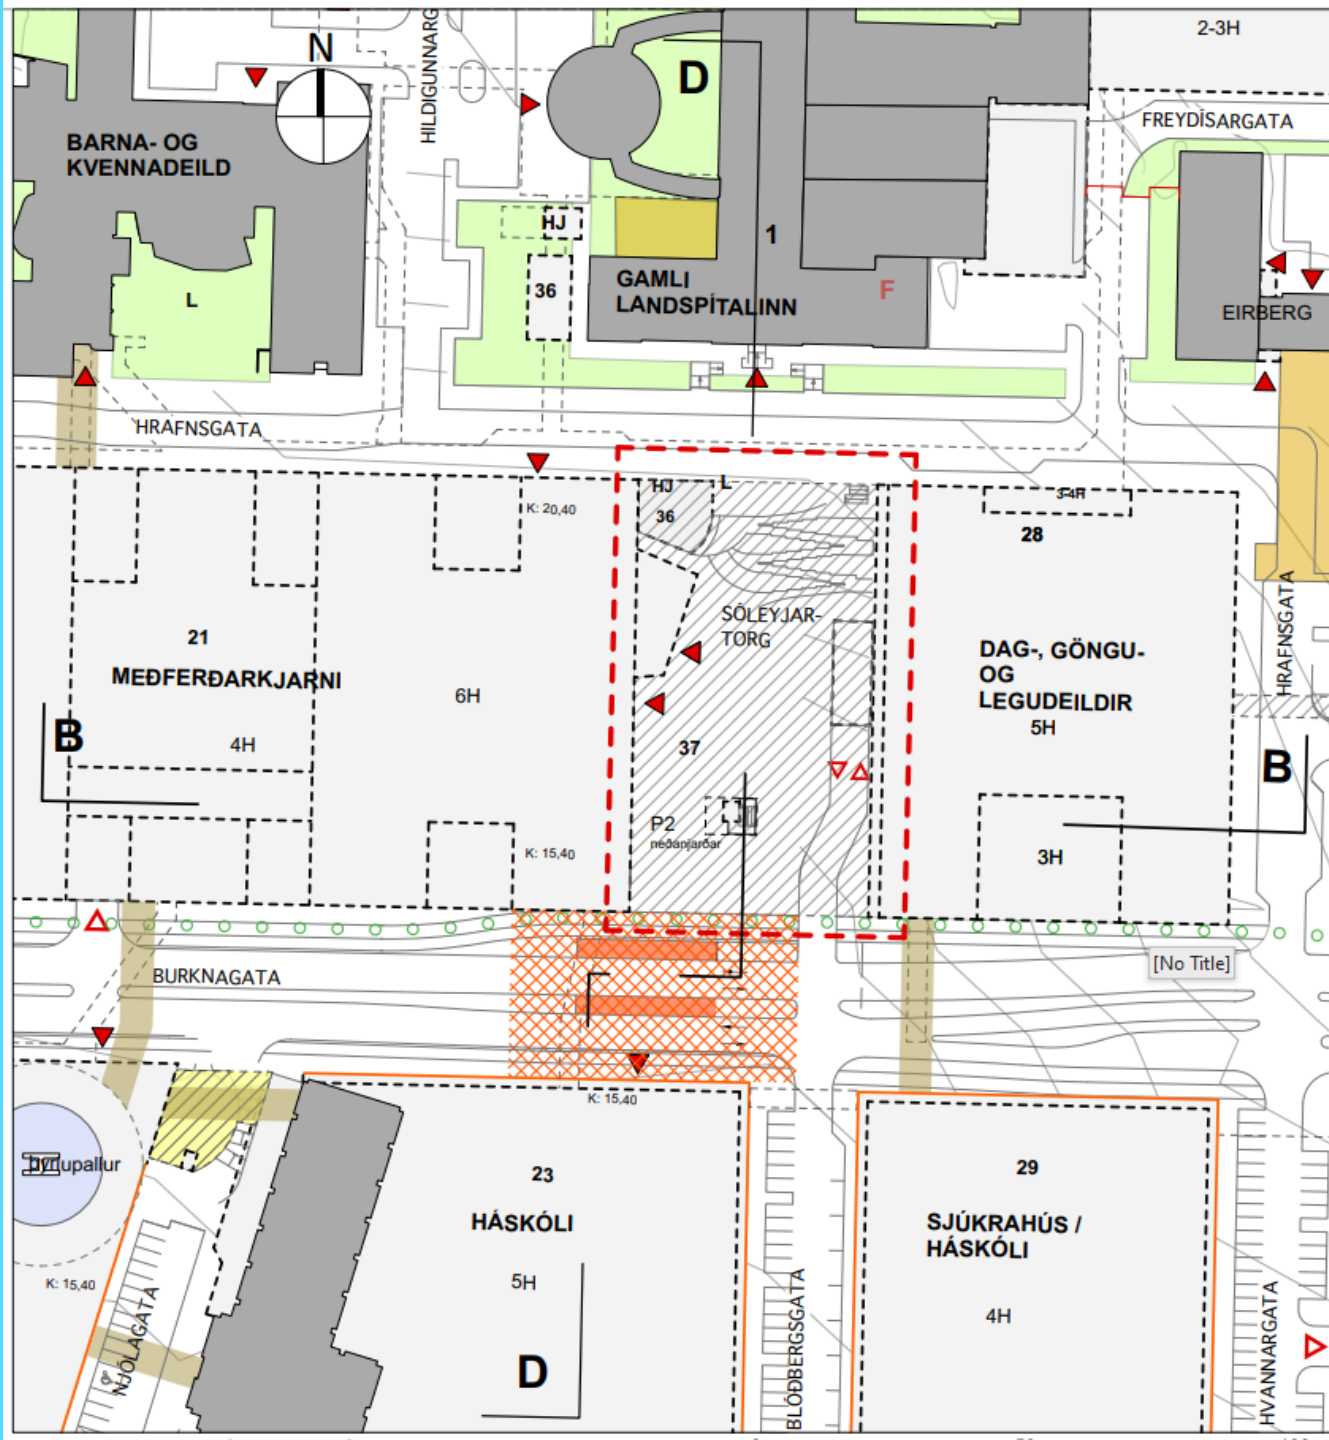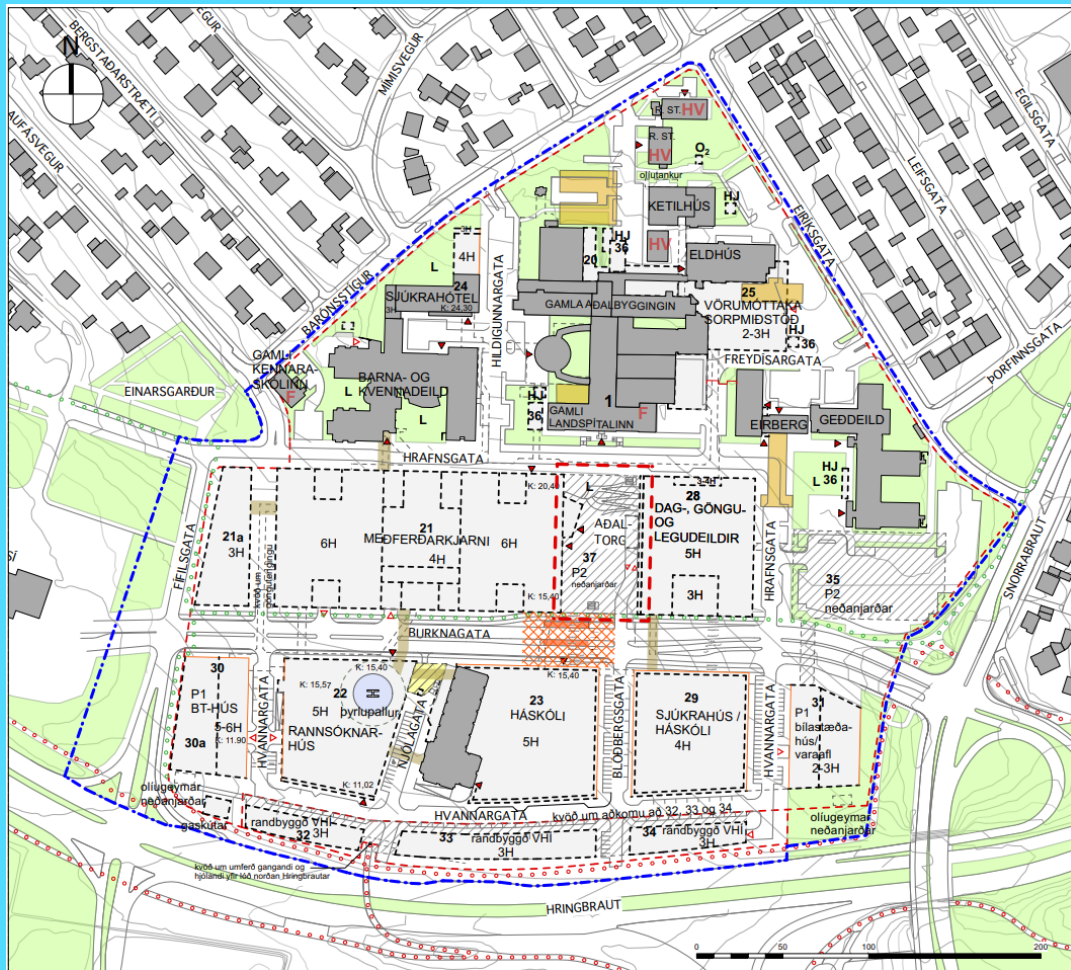

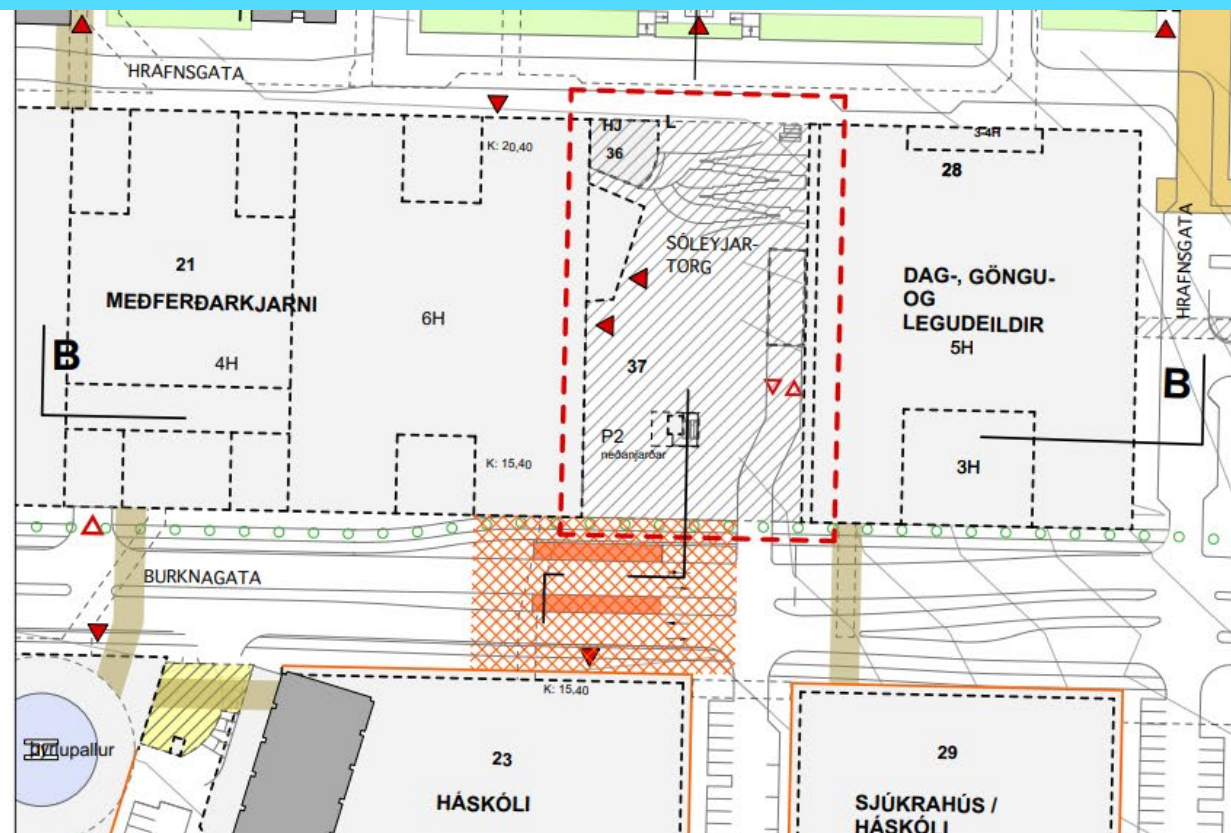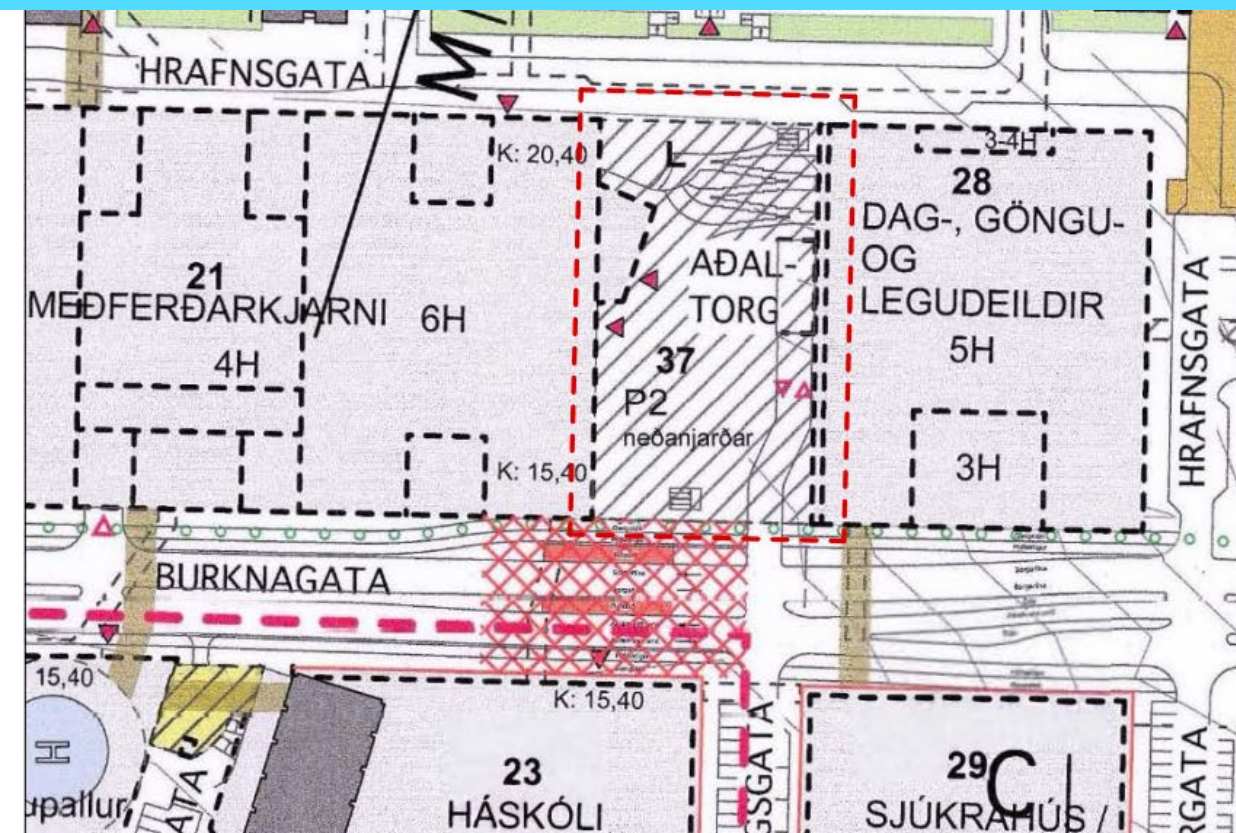



Forsendur - úr greinargerð gildandi deiliskipulags

Sóleyjartorg liggur á milli Hrafnsgötu og Burknagötu. Vestanmegin er meðferðarkjarni (MFK) sem er í byggingu, en að austanverðu er gert ráð fyrir dag-, göngu- og legudeild (DGL) sem er samkvæmt deiliskipulagi hluti af 2. áfanga. Heildarsvæðið er opið til norðurs og suðurs. Norðan við er Hrafnsgata og gamli Landspítalinn í öndvegi. Sunnan við er Burknagata og gert er ráð fyrir Borgarlínustöð við aðkomu að spítalanum. Torgið er um 44,4 m á breidd 80 m á lengd og er um 3.550 m² að stærð.

Í samkeppnistillögu sem skipulagið byggir á frá 2010 er eftirfarandi lýsing á „Aðaltorgi“, síðar kallað Sóleyjartorg. Þessi lýsing á enn við:

Gamla Landspítalanum er gefið andrými og aukið vægi sem höfuðbygging við aðaltorgið á miðju Landspítalasvæðisins. Þar mætast allar umferðarleiðir svæðisins og almenningsvagnar stoppa. Torgið tekur upp hæðarmun í landi með stöllum og skábrautum. Aðalinngangar helstu bygginga eru frá torgi eða í tengslum við það.

Samkvæmt samþykktri deiliskipulagsbreytingu Sóleyjartorgs frá apríl 2022 var nýrsta hluta þvergötunnar Blóðbergsgötu norðan Burknagötu lokað og akstursaðkomu að bílgeymslu undir Sóleyjartorg komið fyrir. Bílgeymslan er fyrir sjúklinga og gesti. Að öðru leyti eru stæði í götum og við Sóleyjartorg. Innkeyrslan í bílgeymsluna er hluti af eiginlegri heildarhönnun lóðarinnar þar sem bílaumferð er milduð með landmótun og umhverfisaðgerðum.

Greinargerð deiliskipulagsbreytingar

Breytt deiliskipulag nær til Sóleyjartorgs vegna tilfærslu stiga- og lyftuhúss. Sóleyjartorgi er skipt í fjögur svæði eftir áherslum í notkun:

- Efra torg við Hrafnsgötu **er rólegt og öruggt dvalar-, upplifunar- og leiksvæði fyrir börn og fullorðna** ásamt hluta tröppumannvirkis sem tengist aðalinngangi, móttöku, mótuneyti og kaffiteríu MFK sem liggur við Hrafnsgötu, um 550m². Undir efra torginu er aðalhjólageymsla fyrir starfsmenn spítalans.
- Miðtorg er rampa- og tröppusvæði útfært set-, dvalar- og upplifunarsvæði framan við anddyrisbyggingu MFK um 750m².
- Aðkomusvæðið við aðalinngang meðferðarkjarna ásamt sérstökum inngangi bráðamóttöku með hringakstri og sleppistæðum í neyðarierindum. Einnig er aðkoma í ramp bílajakallarans sem og nýtt lyftu- og stigahús á svæðinu sem er um 1.600m².

- Suðursvæði myndast milli Borgarlínustöðvar og lyftu- og stigahúss og **er vistlegt aðkomu- og dvalarsvæði með áherslu á gróður og götugögn** um 600m².

Meginmarkmið á hönnun torgsins gengur út á að skapa samhengi, heild og flæði um allt torgið með áherslu á öruggt og greitt aðgengi almennings og eftir atvikum lögreglu í neyðarierindum. Einnig byggja undir fjölbreytileika og mismunandi upplifun í öruggu umhverfi fyrir gangandi og akandi, tryggja skýra hönnun með tilliti til rötunar í umhverfi sem hentar starfsfólki, sjúklingum og aðstandendum, borgarbúum og öðrum gestum.

Mikilvægt er að öll hönnun og útfærsla á yfirborðsefnum og götugögnum torgsins séu einföld að gerð, að hönnunin hindri hvorki flæði né skapi hættu fyrir þá sem eiga erindi inn á torgið í neyðarierindum.

Staðsetning og form hýsis yfir stiga- og lyftuhúss miðsvæðis á sunnanverðu Sóleyjartorgi

Tilfærslur eru gerðar frá fyrra skipulagi á stigatengingu milli sunnanverðs Sóleyjartorgs og bílgeymslu undir Sóleyjartorgi (nr. 37). Breytingin gerir ráð fyrir lyftu- og stigaaðgengi á sér byggingarreit undir hýsi yfir nýjan yfirbyggðan tröppugang og lyftur sem tengir báðar hæðir bílajakallara við yfirborð torgssvæðisins norðan Borgarlínustöðvar á Burknagötu. Um leið helst aðgengi starfsmanna spítalans greitt í Meðferðarkjarnann (MFK) K1, aðgreint frá aðalinngangi / anddyrisbyggingu, sem styður við eina af meginforsendum í hönnun MFK um aðskilnað á ólíku flæði.

Sérskilmálar fyrir hýsi yfir stiga- og lyftuhúss

Hýsið er almennt léttbyggt og skal skyggja sem minnst á aðalbyggingu Landspítalans. Þak skal vera léttbyggt og mynda skyggni yfir lyftudyrum. Veggir eru úr gleri. Gert er ráð fyrir að hægt sé að mynda tímabundnar útfærslur á skjólmyndun með setaðstöðu við hýsið með léttum færanlegum götugögnum, t.a.m. bekkjum og sóltjöldum, allt eftir árstíðum og aðstæðum hverju sinni.


Hjólageymsla

Undir efri hluta Sóleyjartorgs er komið fyrir hjólageymslu. Um hjólageymslu gilda sérskilmálar fyrir hjólageymslur nr. 36, sbr. gr. 5.13 í greinargerð deiliskipulags.


Endanlegt samþykki á útfærslu á Sóleyjartorgs

Vinna skal endanlega hönnun Sóleyjartorgs í samstarfi við sérfræðinga á skrifstofum skipulagsfulltrúa og samgöngustjóra, og bera niðurstöður undir umhverfis- og skipulagsráð Reykjavíkurborgar.


Að öðru leyti gildir Deiliskipulag NLSH/SPITAL staðfst í B deild Stjórnartíðinda 8. apríl 2013 þar sem gerð er grein fyrir helstu forsendum, stefnu og skilmálum fyrir deiliskipulagið og forsendum aðalskipulags.

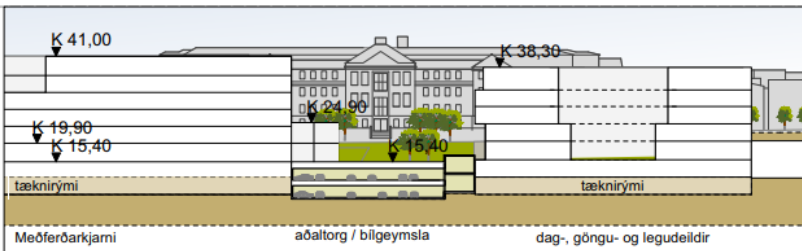


SNID B, mkv. 1:1000, gildandi deiliskipulag

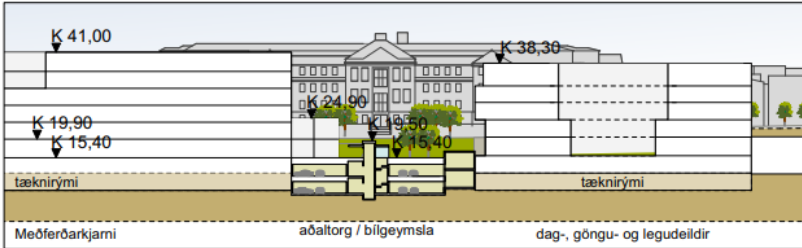

SNID B, mkv. 1:1000, breytt deiliskipulag

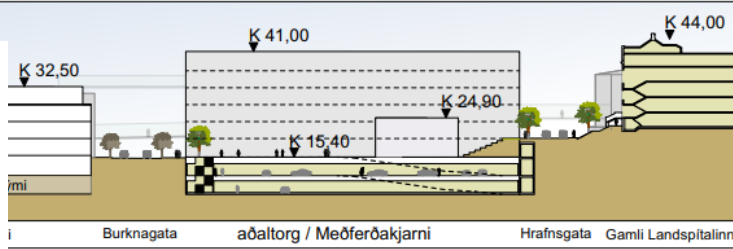

D, mkv. 1:1000, gildandi deiliskipulag

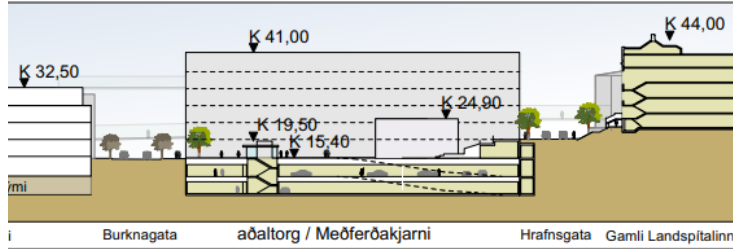

D, mkv. 1:1000, breytt að deiliskipulag



Niðurstaða:

Lagt er til að tillagan verði afgreidd í auglýsingu.



Reykjavík