


Ath.

Upplýsingar um lagnir veitufyrirtækja eru fagnar úr Landupplýsingakerfi Reykjavíkur og eru eingöngu til upplýsinga. Nánari upplýsinga um lagnir skal leita hjá þeim stofnunum sem lagnir geta átt í jörðu.

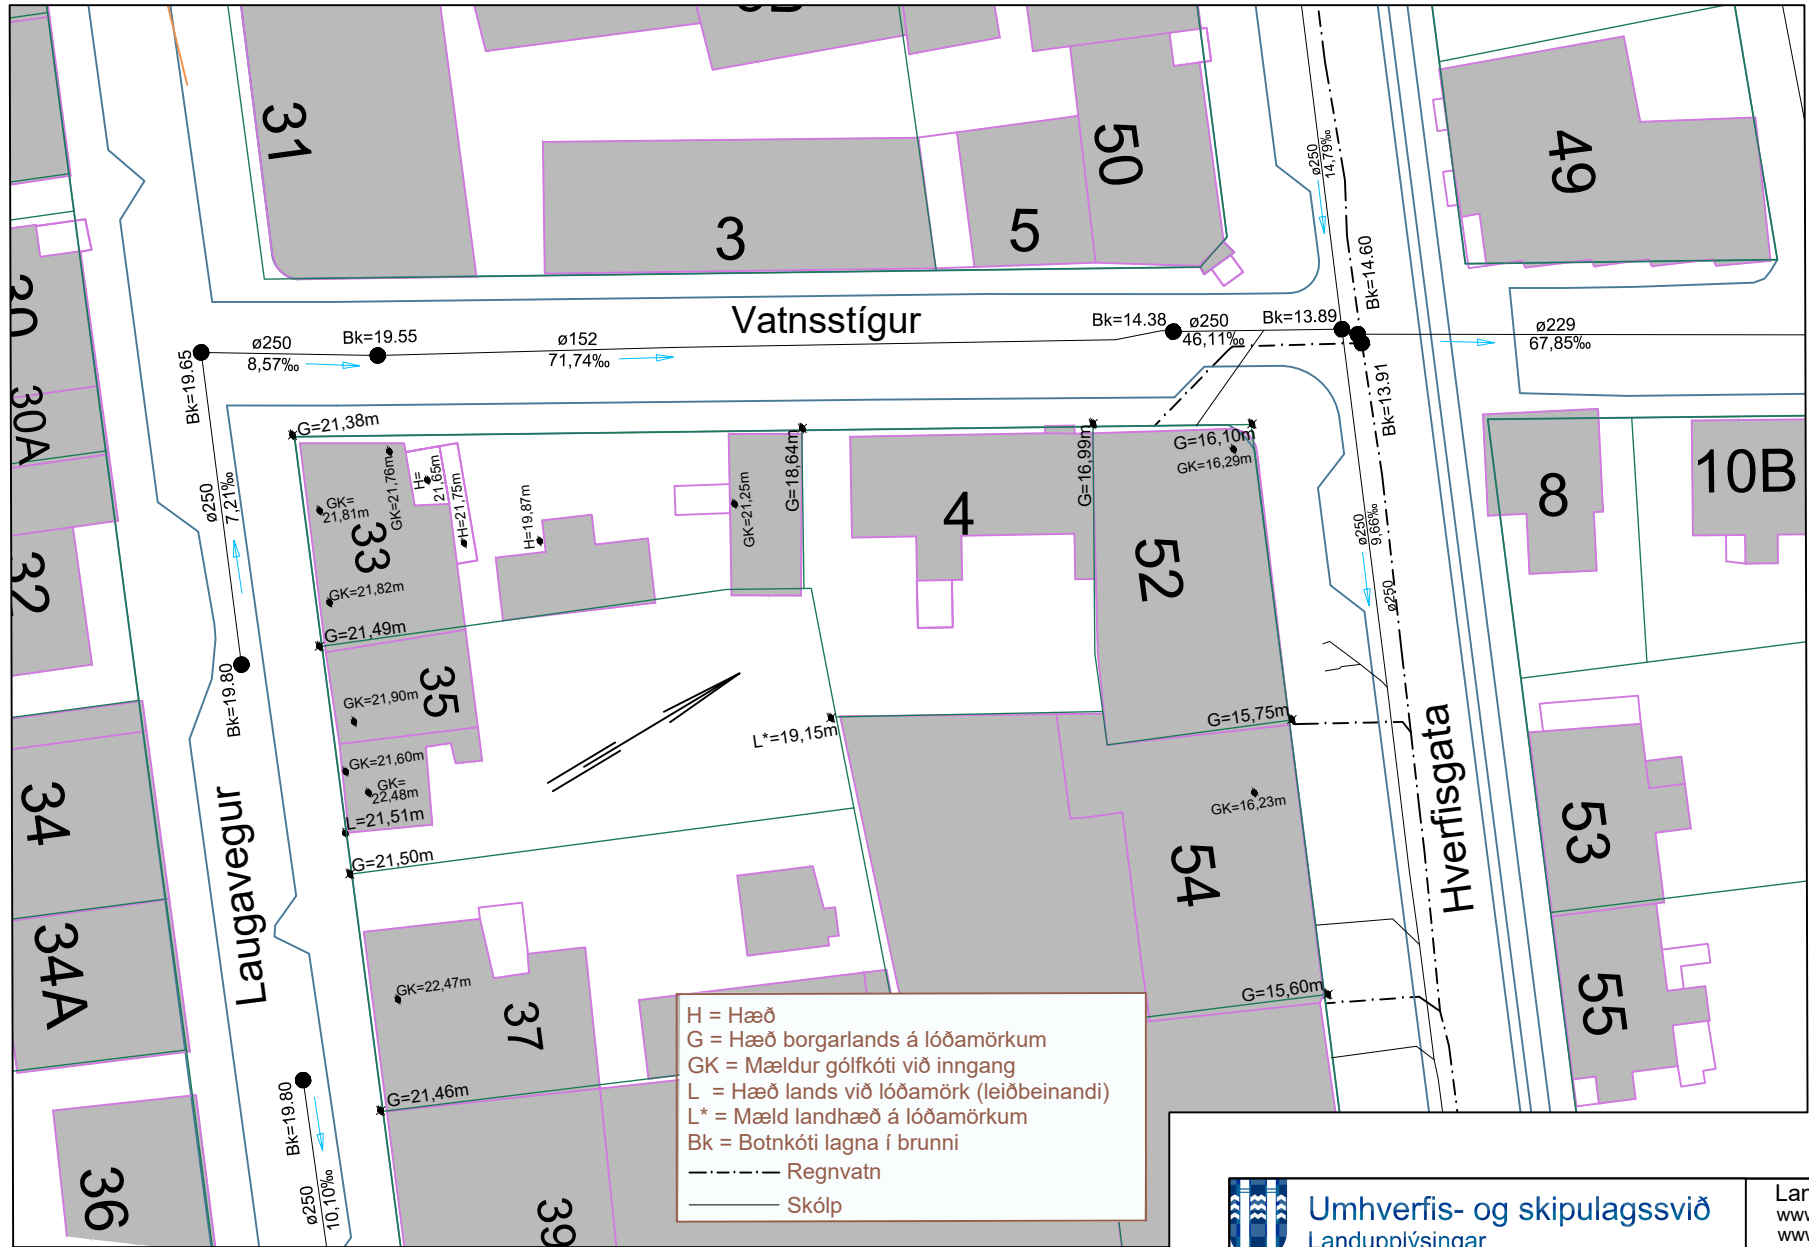

H = Hæð  
 G = Hæð borgarlands á lóðamörkum  
 GK = Mældur gólfkóti við inngang  
 L = Hæð lands við lóðamörk (leiðbeinandi)  
 L\* = Mæld landhæð á lóðamörkum  
 Bk = Botnkóti lagna í brunni  
 - - - - - Regnvatn  
 ——— Skólp

 <b>Umhverfis- og skipulagssvið</b> Landupplýsingar		Landupplýsingar www.borgavefsja.is www.reykjavik.is Sími: 411-8000
<b>Hverfisgata-Laugarvegur-Vatnsstígur</b>		<b>Hæðarblað</b>
Teiknað: DS	Dags. teiknað: 2018.07.09	Kvarði: 1:500
Mælt: DS	Dags. mælt: 2018.06.29	Staðgreinir: 1.172.1
Yfirfarið: DB	Dags. yfir: 10.07.2018	

