



Reykjavík 14. feb. 2019
Mál nr. US190041

Skipulags- og samgönguráð

Fyrirspurn um sleðabrekku neðan við Reynisvatnsásinn.

Vísað er í fyrirspurn fulltrúa Sjálfstæðisflokks í skipulags- og samgönguráði um upplýsingar um sleðabrekku fyrir neðan Reynisvatnsás.

Samkvæmt upplýsingum frá skrifstofu framkvæmda og viðhalds þá var kosið í Betri hverfi og framkvæmt 2014-15 að jafna brekkuna og grjóthreinsa en í því verki var ekki að fylla í skurð né fjarlægja skúr og tré.

Kosið var og framkvæmt að koma fyrir lýsingu í brekkunni 2017-18.

Það hefur verið framkvæmt í brekkunni sem þó virðist ekki hafa verið gert nægilega miðað við upplifun íbúa.

Brekkan er þó notuð til sleðaferða sem var staðfest í heimsókn. Það verður skoðað þegar færi gefst hvort ekki megi grjóthreinsa betur og fylla í skurð neðan brekkunnar. Einnig að fjarlægja leifar af skúr.

Virðingarfyllst,

Þórólfur Jónsson
deildarstjóri náttúru og garða

Meðfylgjandi: verkeikningar.





Yfirflitsuppdráttur 1:5000

Reynisvatnsís- mótun sleobækku

Yfirflit framkvæmda

- Aðkærsla jarðvegs og fyllingarefnis
- Frágangur á stigjöla
- Mótun brekku í stall
- Sláttun og frágangur
- Grjóthreinsun
- Staining





Skýringar:


- 09 Hnitpunktur
- Grjóthreinsun 450m²
- Jöfnunartag 60m²



V/ð umferð vinnuakja skal selja upp umferðaskilti A17.11

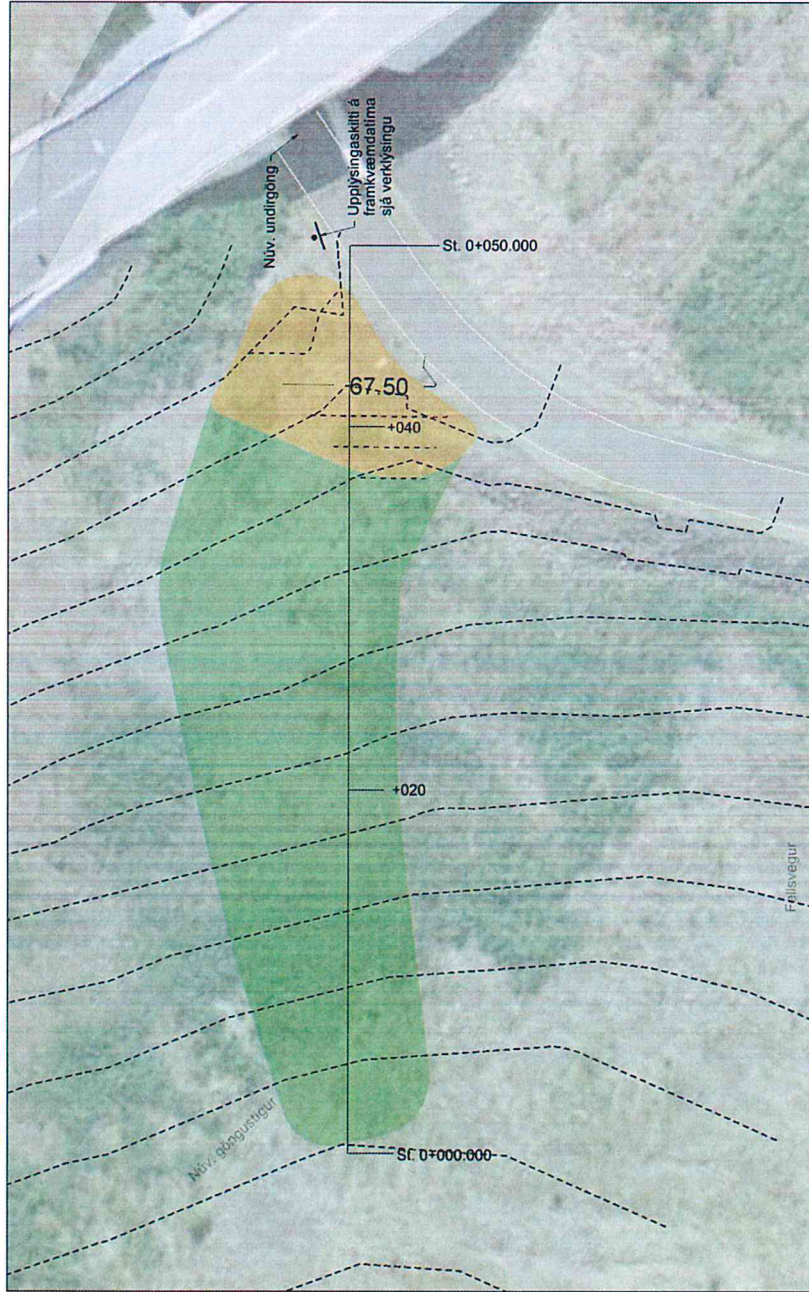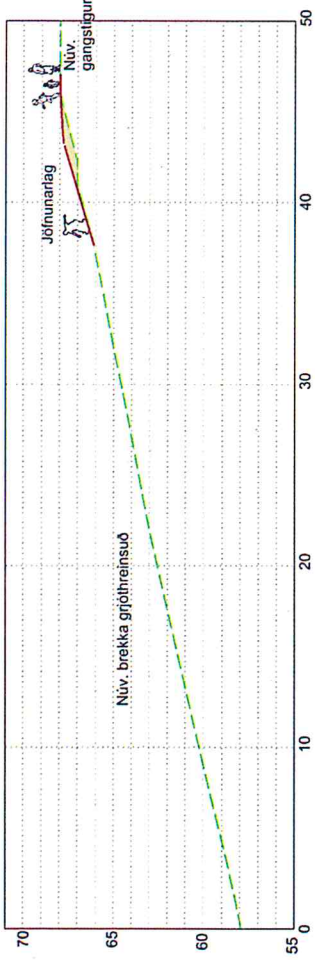

Reynisvatnsís sleobækka
Grunnmynd 1:200

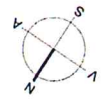

VSÓ RÁÐGJÖF

ERKJARLÍFUR 22, SÍÐFESTAVÖGUR, 105 REYKJAVÍK, ÍSLAND. TEL: 411 1111

Malet	Breyt	Dagis	Fyrirbúi	Al
Mannab.	FBE	(A)		
Tekjab.	HJA	(B)		
Virðisb.	AKI	(C)		
Samt.		(D)		

UMHVERFIS- OG SKIPLUGSSVIÐ
SKRIFSTOFA FRAMKVÆMDA OG VIÐHALES
BORGARTÚNI 12 - 14, 105 REYKJAVÍK
SÍMI 411 1111
FAX 411 8399

REYNISVATNSÍS
Sleobækka
Grunnmynd

Dagis 02.06.2014



Mkv. 1:200

Númer 14163

Formnúmer LA-V-G-410

Nr. 14163

Samt.

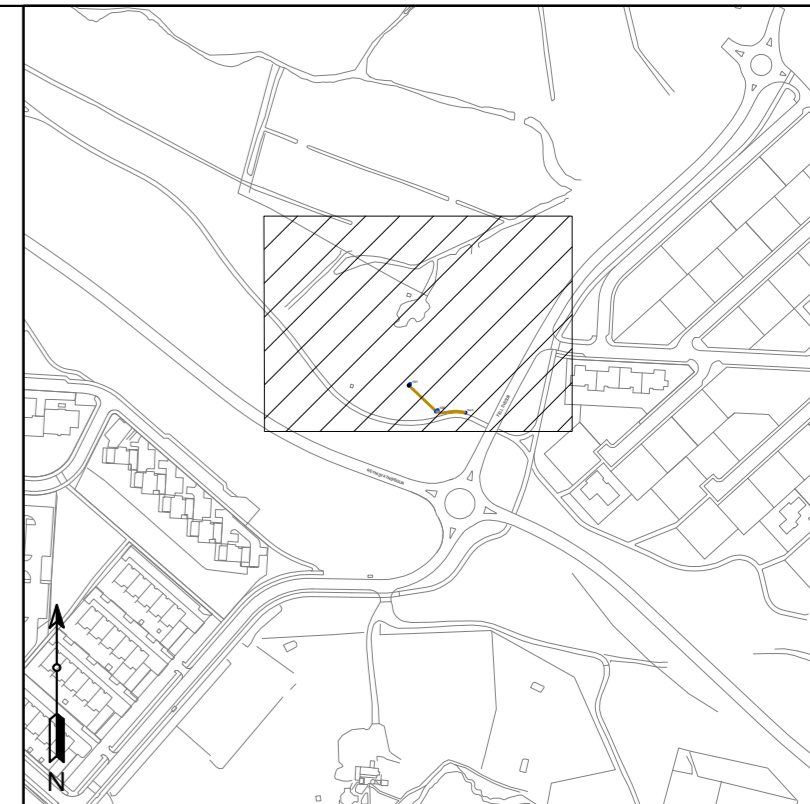
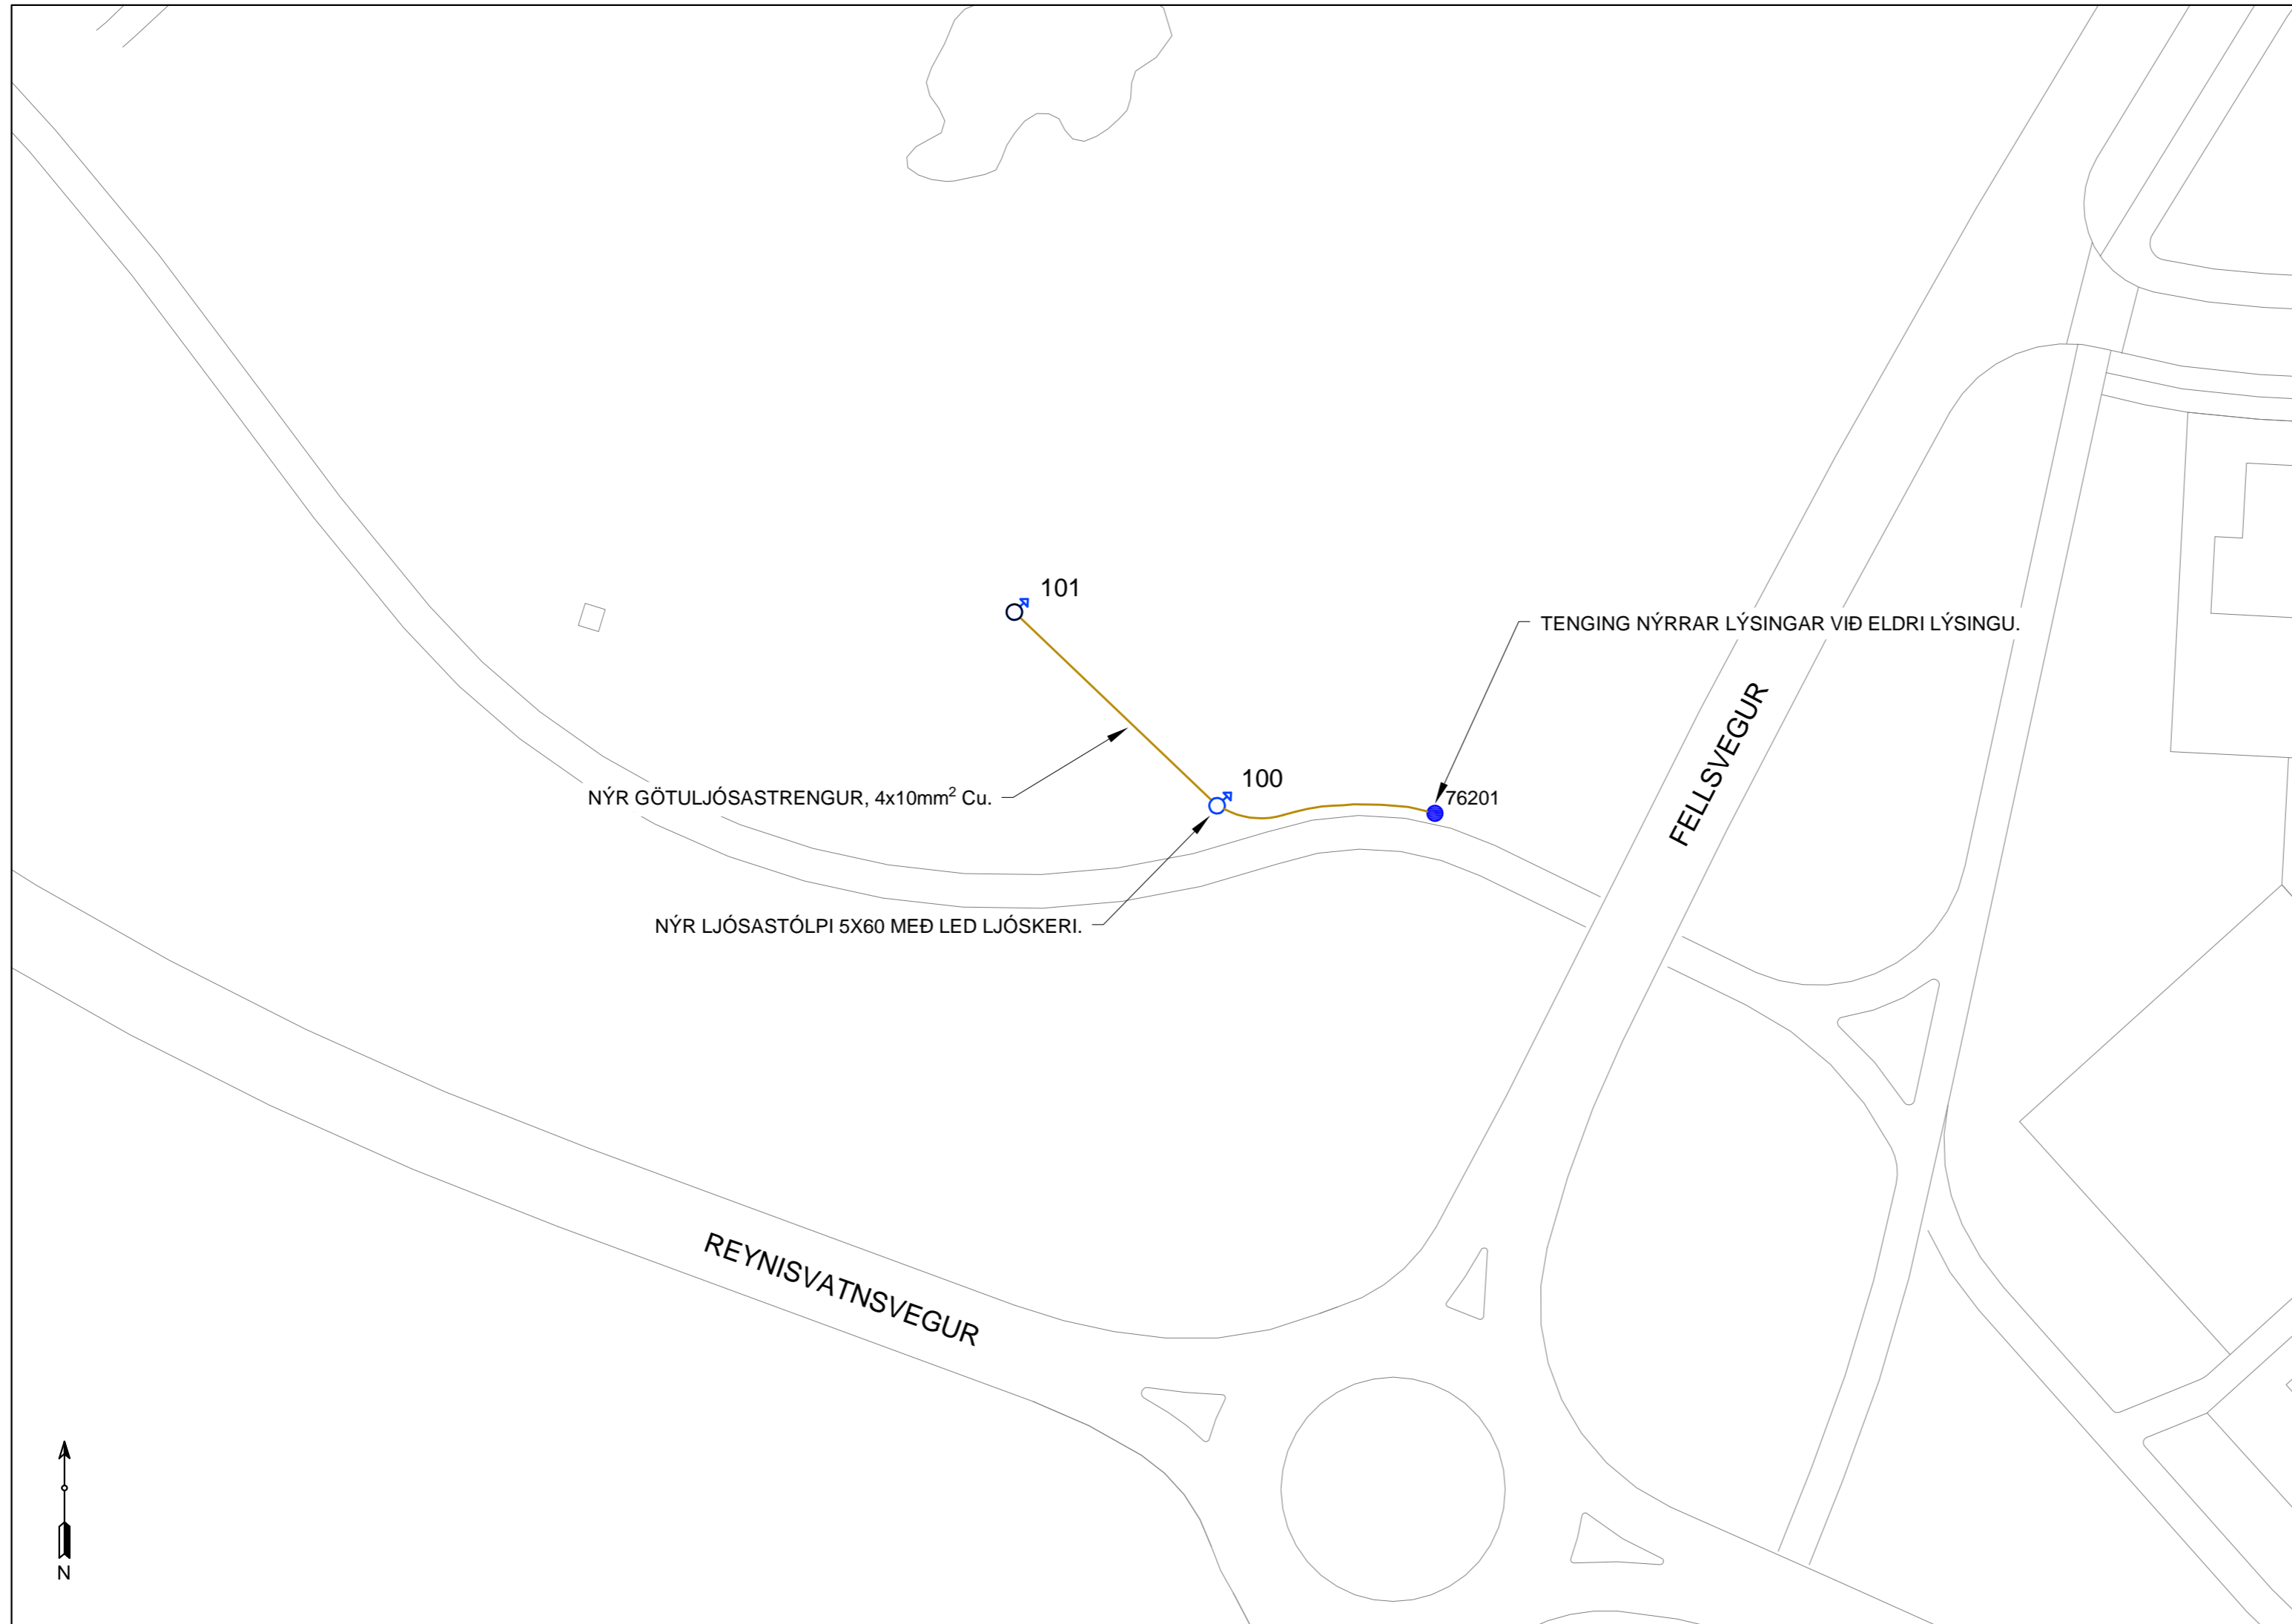


Yfirlitsuppráttur 1:5000

5

HNITASKRÁ		
Nr.stólpa	X - hnit	Y - hnit
100	366956.558	405610.041
101	366938.470	405627.298

SKÝRING:
STAÐSETNING LJÓSASTÓLPA ÁKVARÐAST Í
SAMRÁÐI VIÐ FULLTRÚA VERKKAUPA EÐA
HÖNNUÐ.

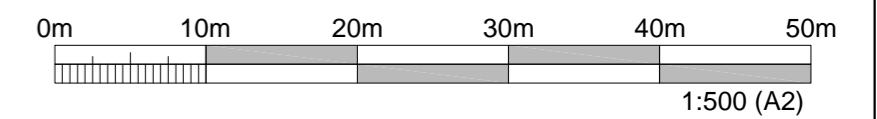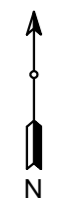

Skýringar á táknum rafdreifikerfis OR

Línutákn	Teg	dx.f.layer	Skýring	Teg	Gerð	dx.f.layer	Skýring	
	40	41314	Götuljósastrangur 400 / 230 V 4G10mm² Cu		40	2	41354	5 x 60 stólpi með ljóskerri á toppi
	60	41341	Rör		40	-	41354	(Núverandi) Stólpi með ljóskerri á toppi

TÖLVUSKRÁ: C:\Mannvit\122011.220.370\05\Rafrerfi\10.2.dwg

6																			
5																			
4																			
3																			
2																			
1	VERTEIKNING		APRÍL 2018																
Breytingar:		Dags.:	Samþ.:	VERKNUMER		1.220.370													
										 Mannvit Útvarfi 6 203 Kópavogi Sími: 422 3000 Fax: 422 3001 www.mannvit.is mannvit@mannvit.is Kt: 430572-0169		 UMHVERFIS- OG SKIPULAGSSVIÐ Skrifstofa framkvæmda og viðhalds Borgartúni 12-14, 105 Reykjavík Sími: 411 11 11							
										DAGS. UNDIRSKRIFTAR F.H. MANNVITS (NAFN OG KT.)		HVERFIÐ MITT 2018 - AUSTUR Grafarholt, Lýsing við sleðbrekku GRUNNMYND							
										DAGS. UNDIRSKRIFTAR SAMRÆMINGARHÖNNUÐUR / HÖNNUNARSTJÓRI (NAFN OG KT.)		Mkv.: 1:500 Stærð: A2 Tölkn. nr.: Dags.: 14.04.2018 10.2 1							