




UMHVERFIS OG SKIPULAGSSVIÐ

SKRIFSTOFA FRAMKVÆMDA OG VIÐHALDS
BORGARTÚNI 12 - 14, 105 REYKJAVÍK


STRÆTÓBIÐSTÖÐVAR - ENDURBÆTUR 2020

Yfirborðsfrágangur - Yfirlit framkvæmdasvæða | Teikningar og skjáskot úr Borgarvefsjá


Október 2020

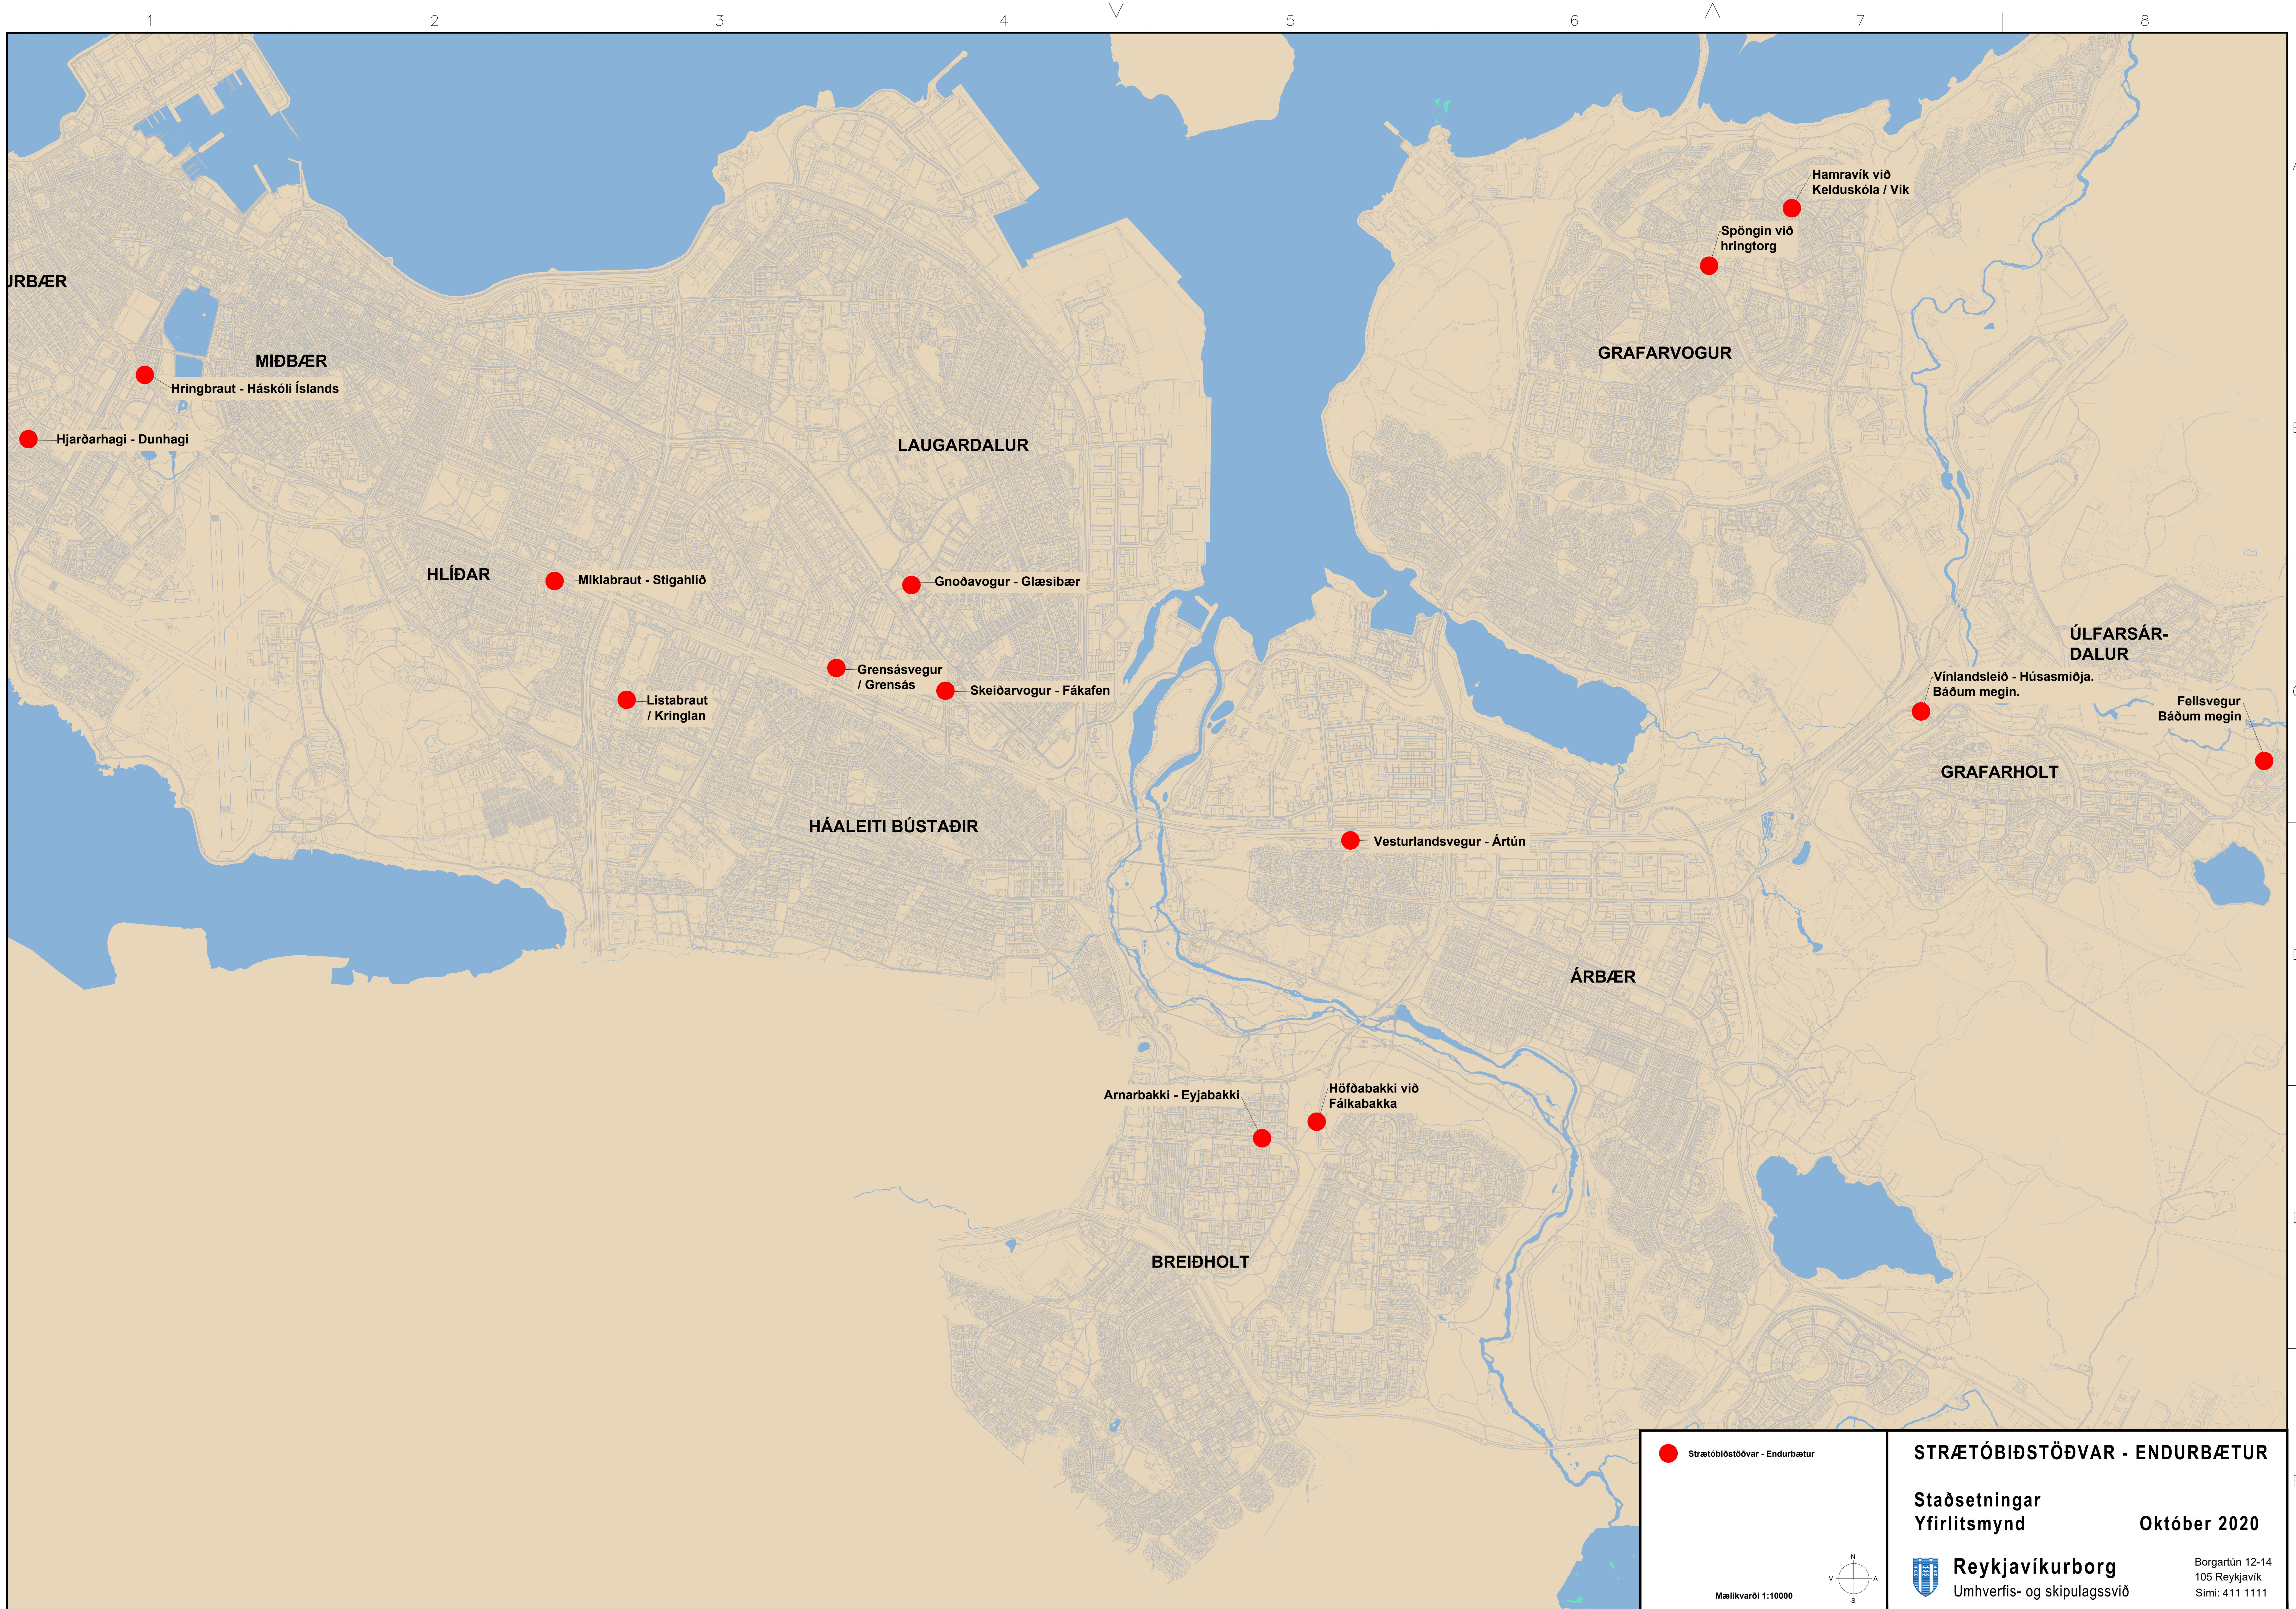

 Strætóbíðstöðvar - Endurbætur	STRÆTÓBÍÐSTÖÐVAR - ENDURBÆTUR	
	Staðsetningar Yfirlitsmynd	Október 2020
 Mælikvarði 1:10000	 Reykjavíkurborg Umhverfis- og skipulagssvið	Borgartún 12-14 105 Reykjavík Sími: 411 1111

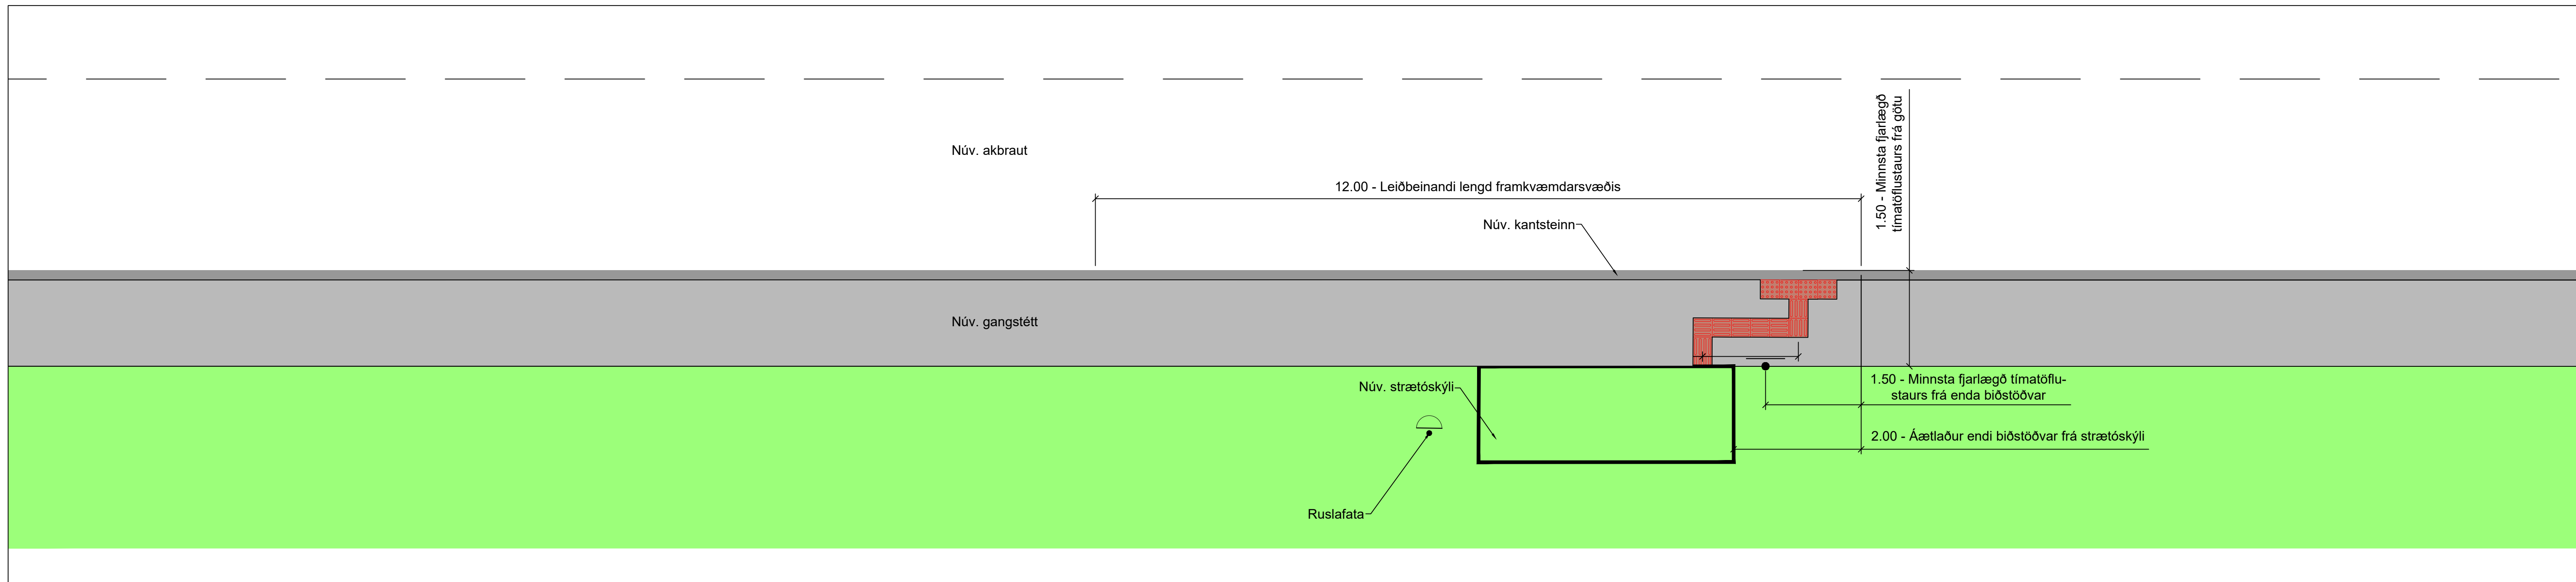

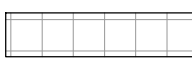


Leiðbeinandi útfærsla A - 1:50

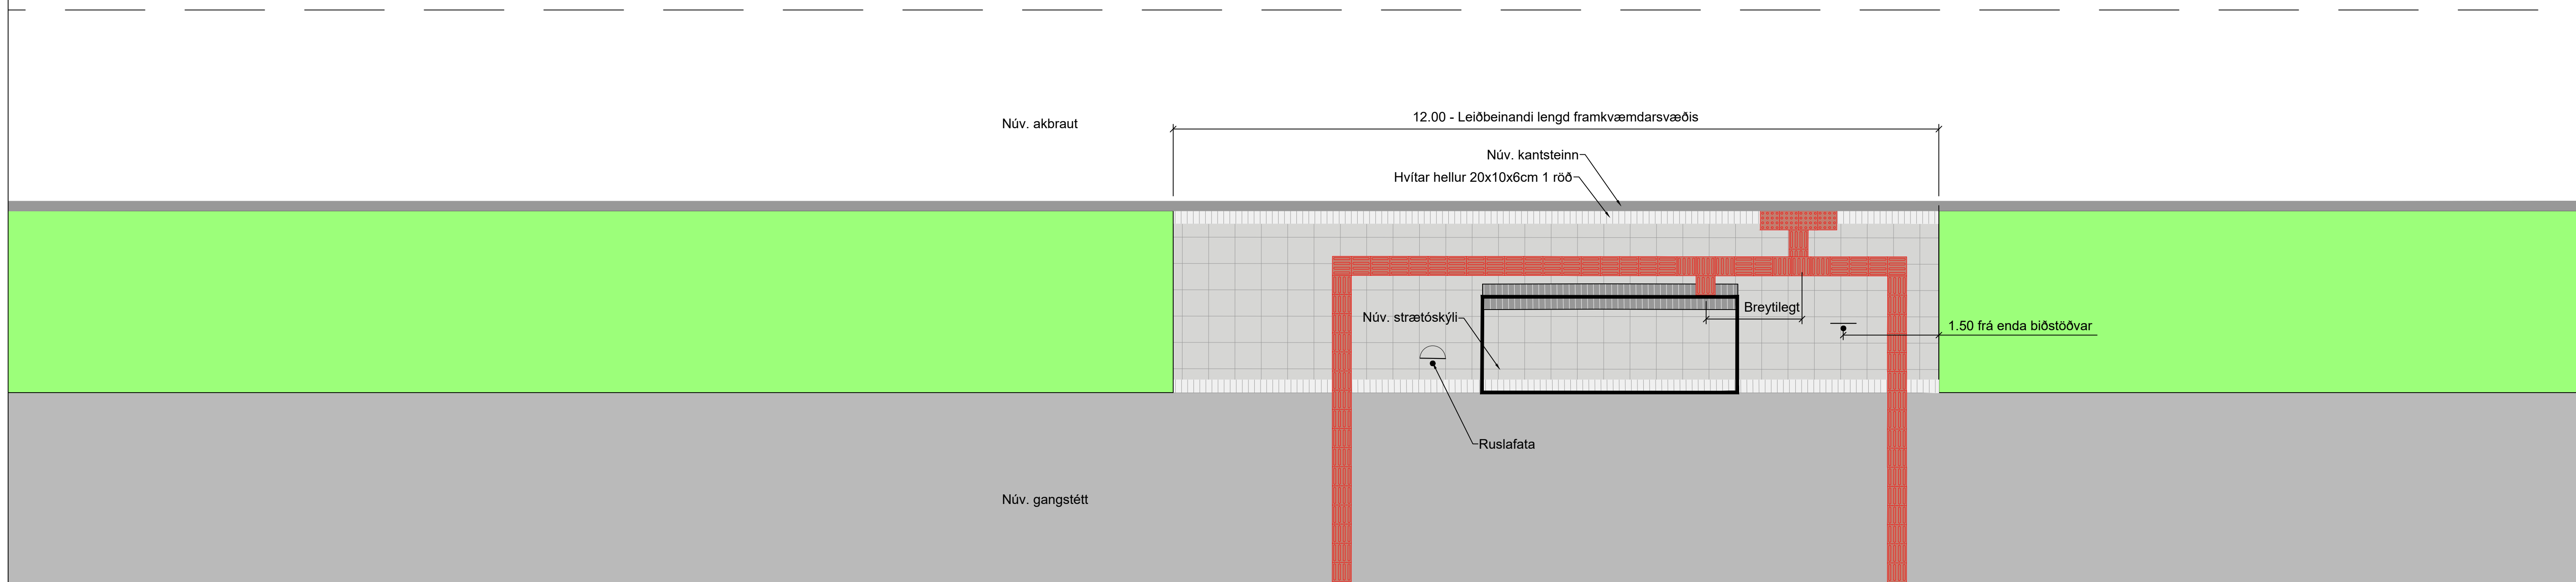


Leiðbeinandi útfærsla B - 1:50

Skýringar:


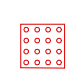
-  Áherslueiningar
-  Leiðarlínur
-  Hellulögn
-  Malbik

S:\2020\204999_BSS\Teiknibú\20499-GA-V-G-01.dwg

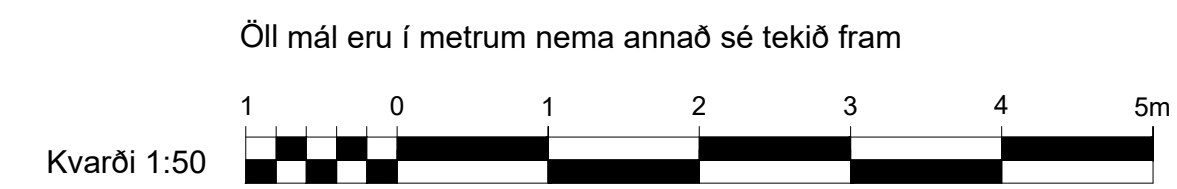

VSÓ RÁÐGJÖF					UMHVERFIS- OG SKIPULAGSSVIÐ	
SKRIFSTOFA FRAMKVÆMDA OG VIÐHALDS					SÍMI: 411 1111	
BORGARTÚNI 12 - 14, 105 REYKJAVÍK					FAX: 411 6399	
Mælt:	Breyt.	Dags:	Fyrirtæki	Af:	Strætóbiðstöðvar - Endurbætur 2020	
Hannað: ÁSK	Ⓐ				Yfirborðsfrágangur	
Teiknað: ÁSK	Ⓑ				Leiðbeinandi útfærslur A og B	
Yfirfarið: VÁÁ	Ⓒ				Grunnmynd	
Samþ.	Ⓓ				Dags:	Mkv: 1:50 (A1)
	Nr:	20499			Tölvuskrá:	Nr.: 2.01
					GA-V-S-01	

Hnitaskrá		
Punktur	X	Y
601	367149.327	405788.230
602	367154.158	405793.695
603	367159.249	405800.930
604	367165.989	405813.201
605	367167.152	405815.318
606	367160.577	405820.830
607	367158.814	405816.152
608	367152.278	405803.772
609	367152.230	405803.680
610	367151.059	405801.792

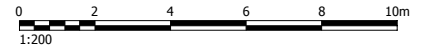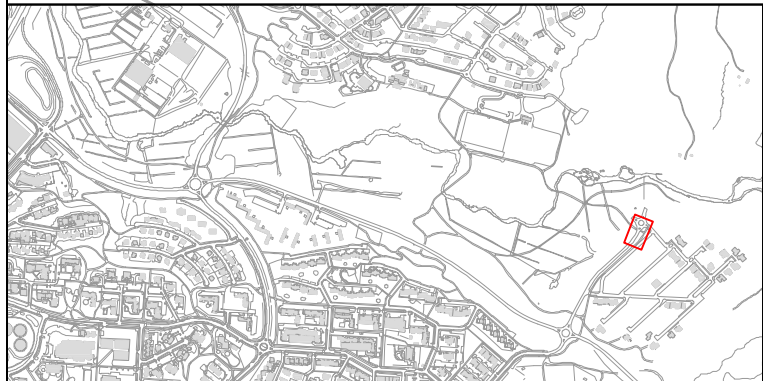

Skýringar:


6	
5	
4	
3	
2	
1	
△	Breytingar:

Hannað: HSJ	Telmað: HSJ	Yfirfarð: BG
Töluskrá: Z(82)02 FELLISVEGUR.DWG		
Kl.: 250748-4699	Dags: xx.06.2016	
Samþykkt:		

Reykjavíkurborg
Umhverfis- og skipulagssvið
Strætóbiðstöðvar 2016
Fellsvegur
Nýjar strætóbiðstöðvar, stígtengingar

Verk nr.: 16225 | Frumst. blaði: A3 | Töluskrá: Z(82)02 | Útg.:
Mkv.: 1:200 | **Z(82)02**

Í VINNSLU
Vistað: 25.07.2016 21:41
Prentað: 10.08.2016 17:02

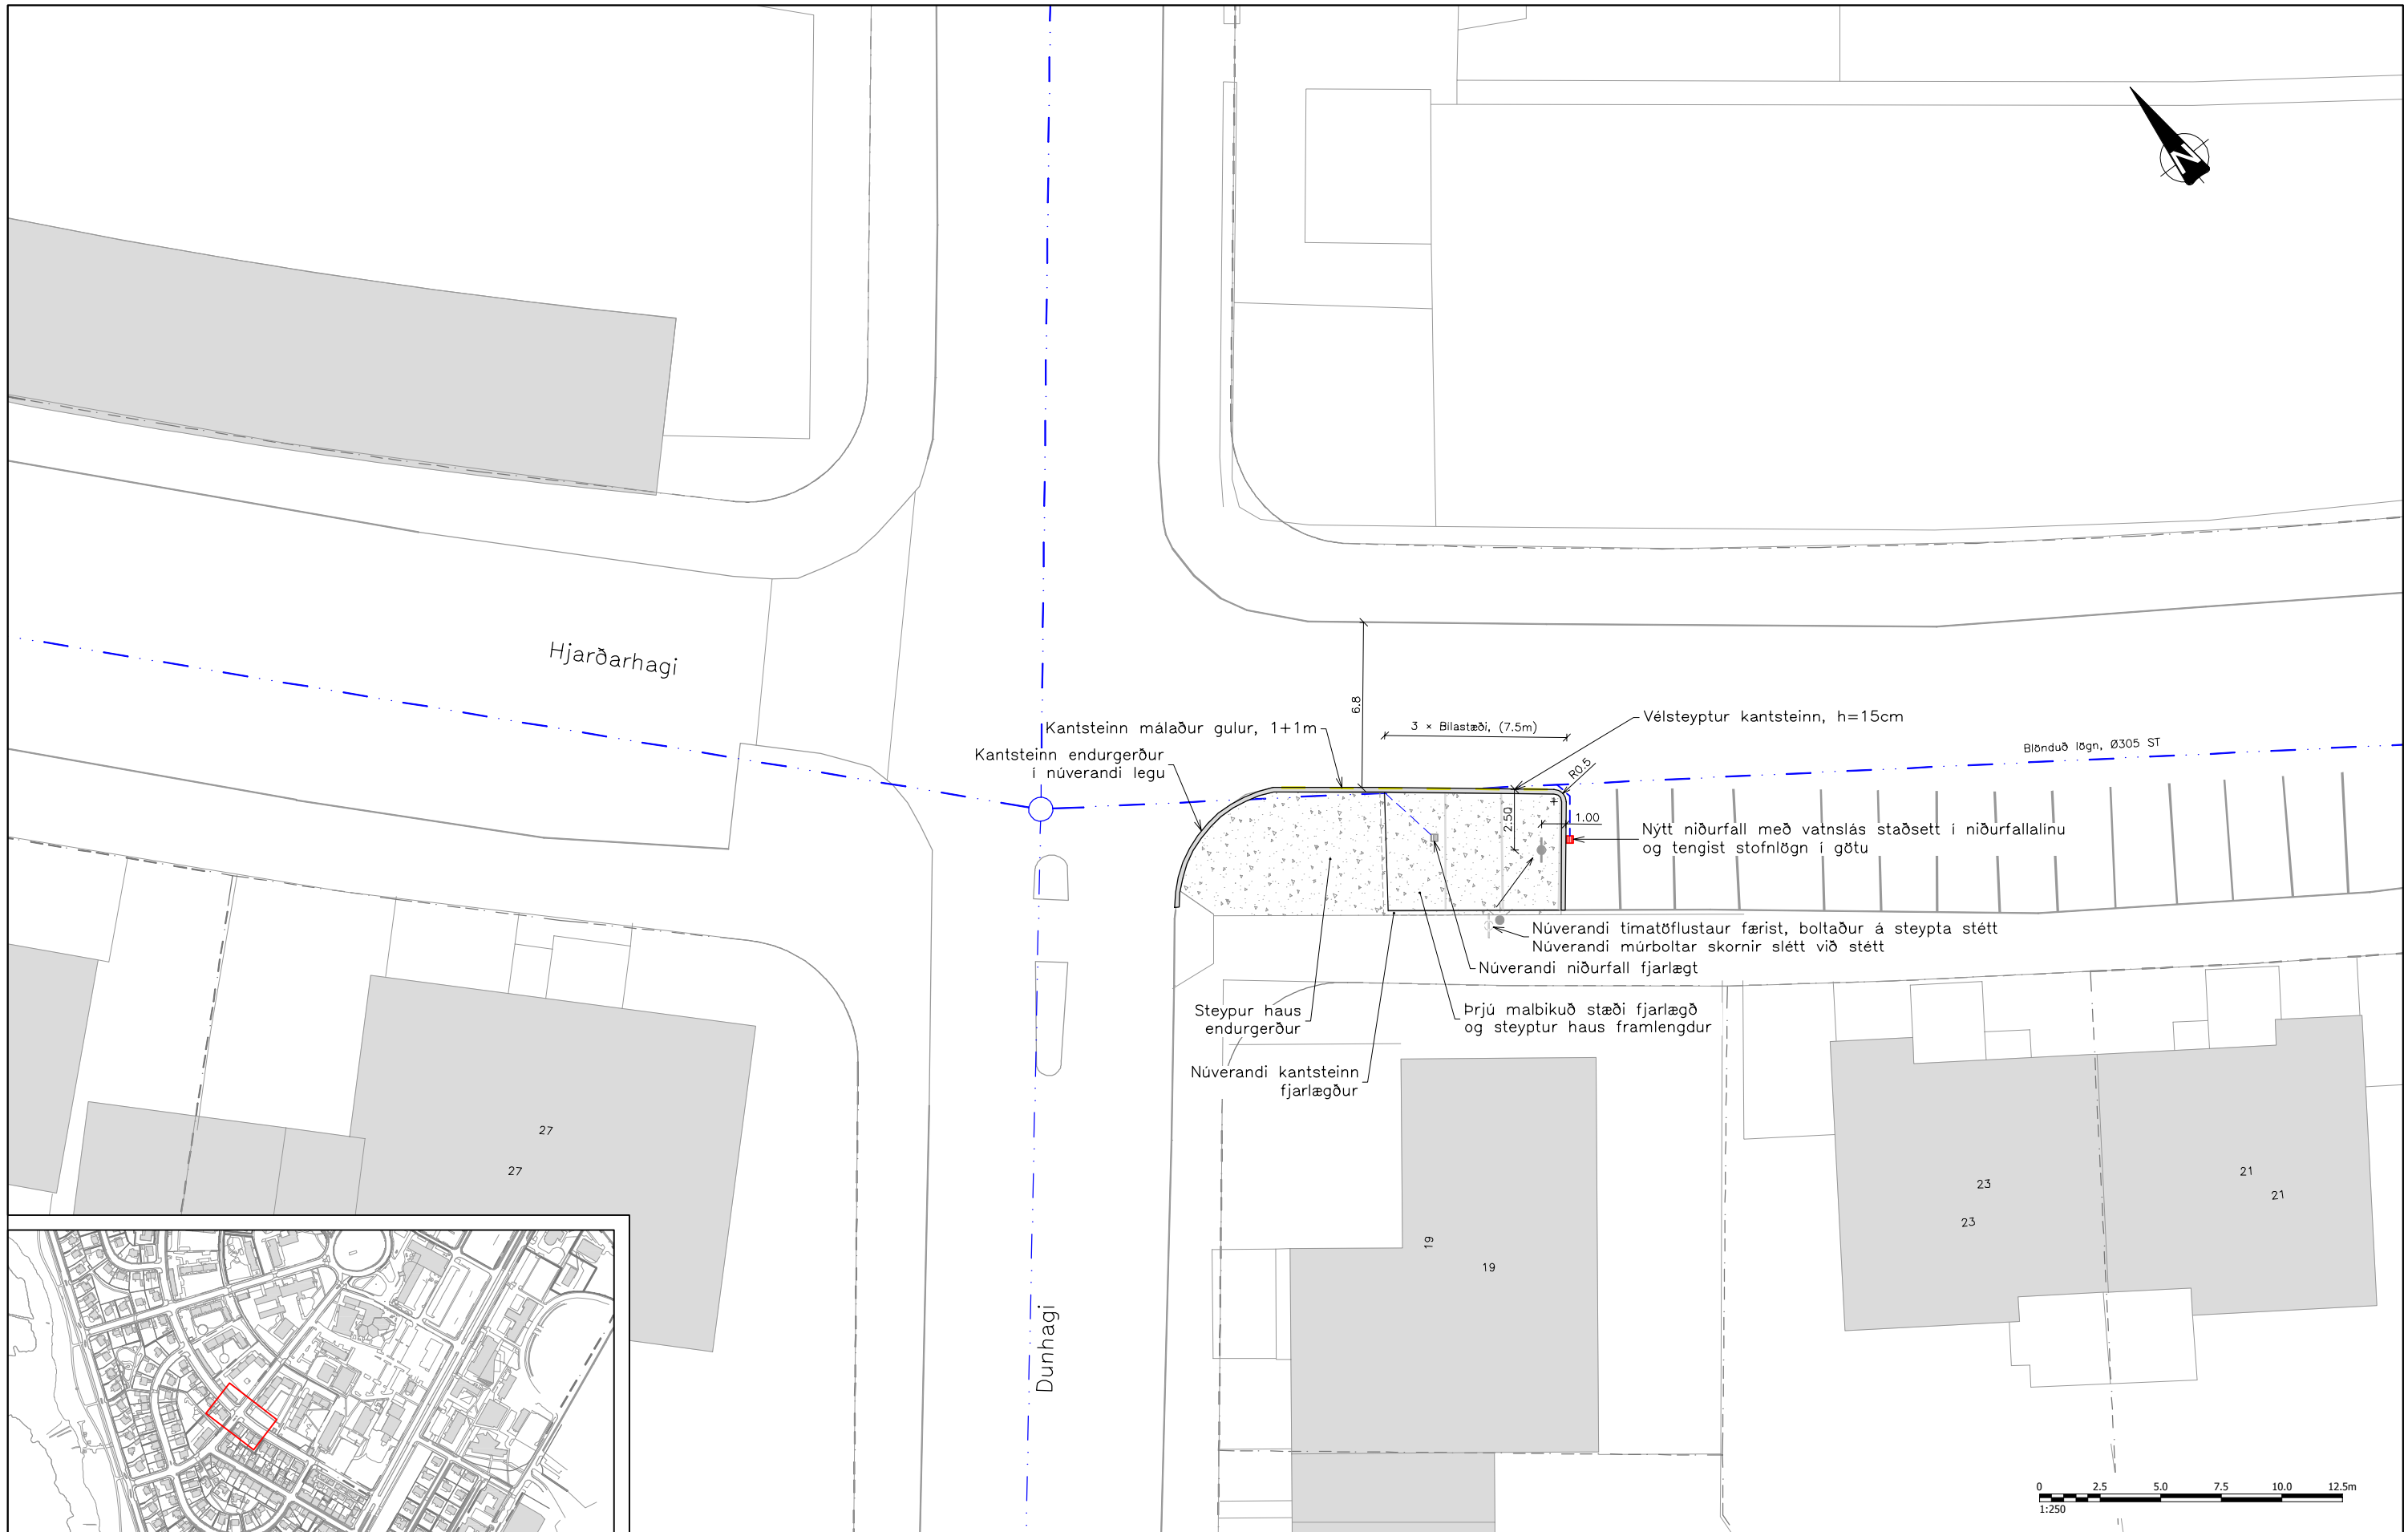

Skýringar:

Í VINNSLU
 Vistáð: 25.07.2016 21:57
 Prentað: 10.08.2016 17:03

6			
5			
4			
3			
2			
1			
△	Breytingar:	Dags:	Samþykkt:

HNT
 VERKFRÆÐISTOFA

Háaleitisbraut 58-60
 108 Reykjavík
 Sími: 570-0500
 Fax: 570-0503
 WWW.HNT.IS

Hannað: H5J Teknað: HaK Yfirfarð: BG

Tölvuskrá: Z(82)05 HJARÐARHAGI VIÐ DUNHAGA.DWG

Kl: 250748-4699 Dags: xx.06.2016 Verk nr.: 16225

Reykjavíkurborg
 Umhverfis- og skipulagssvið

Borgartún 12-14
 105 Reykjavík
 Sími: 411-1111



Strætóbiðstöðvar 2016
 Hjarðarhagi við Dunhaga
 Frágangur á strætóbiðstöð

Mkv.: 1:250 Hnitakerfi: --- Tækn. nr.: --- Útg.: ---


Frumst. blað: A3 Hæðarkerfi: --- **Z(82)05**



Höfðabakki

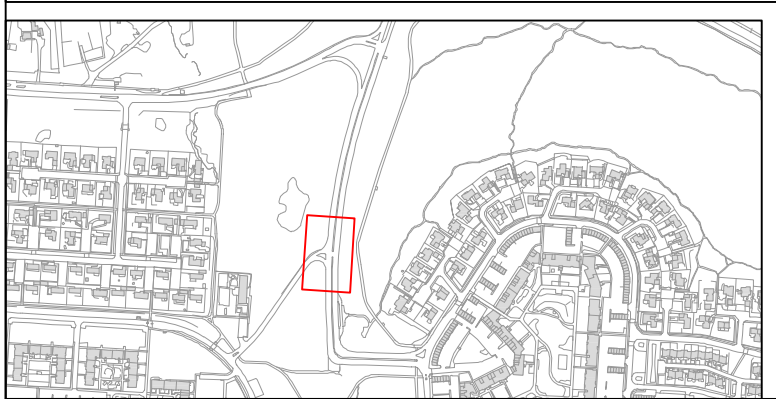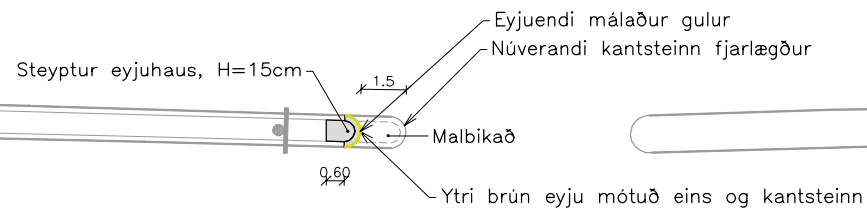

Fálkabakki

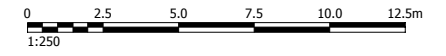

Skýringar:

6			
5			
4			
3			
2			
1			
△	Breytingar:	Dags:	Samþykkt:

HNIT
VERKFRÆÐISTOFA

Háaleitisbraut 58-60
108 Reykjavík
Sími: 570-0500
Fax: 570-0503
WWW.HNIT.IS

Hannað: HSJ Teknað: HaK Yfirfarð: BG

Tölvuskrá: Z(82)06 HÖFÐABAKKI - FÁLKABAKKI.DWG
Kl.: 250748-4699 Dags.: xx.06.2016
Samþykkt: Verk nr.: 16225



Reykjavíkurborg
Umhverfis- og skipulagssvið

Borgartún 12-14
105 Reykjavík
Sími: 411-1111

Strætóbiðstöðvar 2016
Höfðabakki - Fálkabakki
Stytting eyjuenda

Mkv.: 1:250 Hnitakerfi: --- Tækn. nr.: --- Útg.: ---
Frumt. blað: A3 Hæðarkerfi: --- **Z(82)06**

Í VINNSLU
Vistað: 25.07.2016 21:58
Prentað: 10.08.2016 17:04

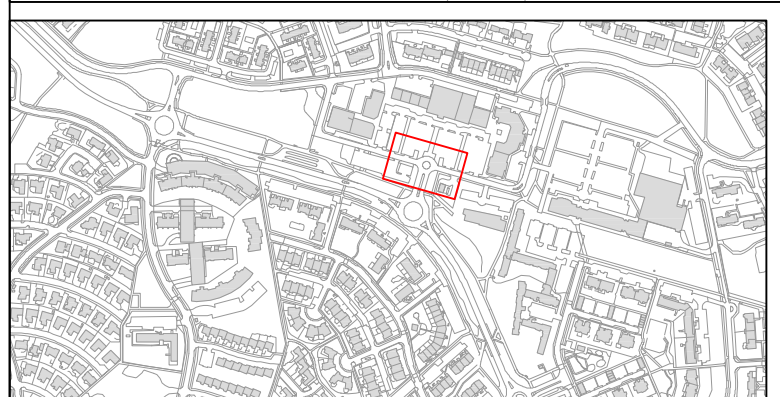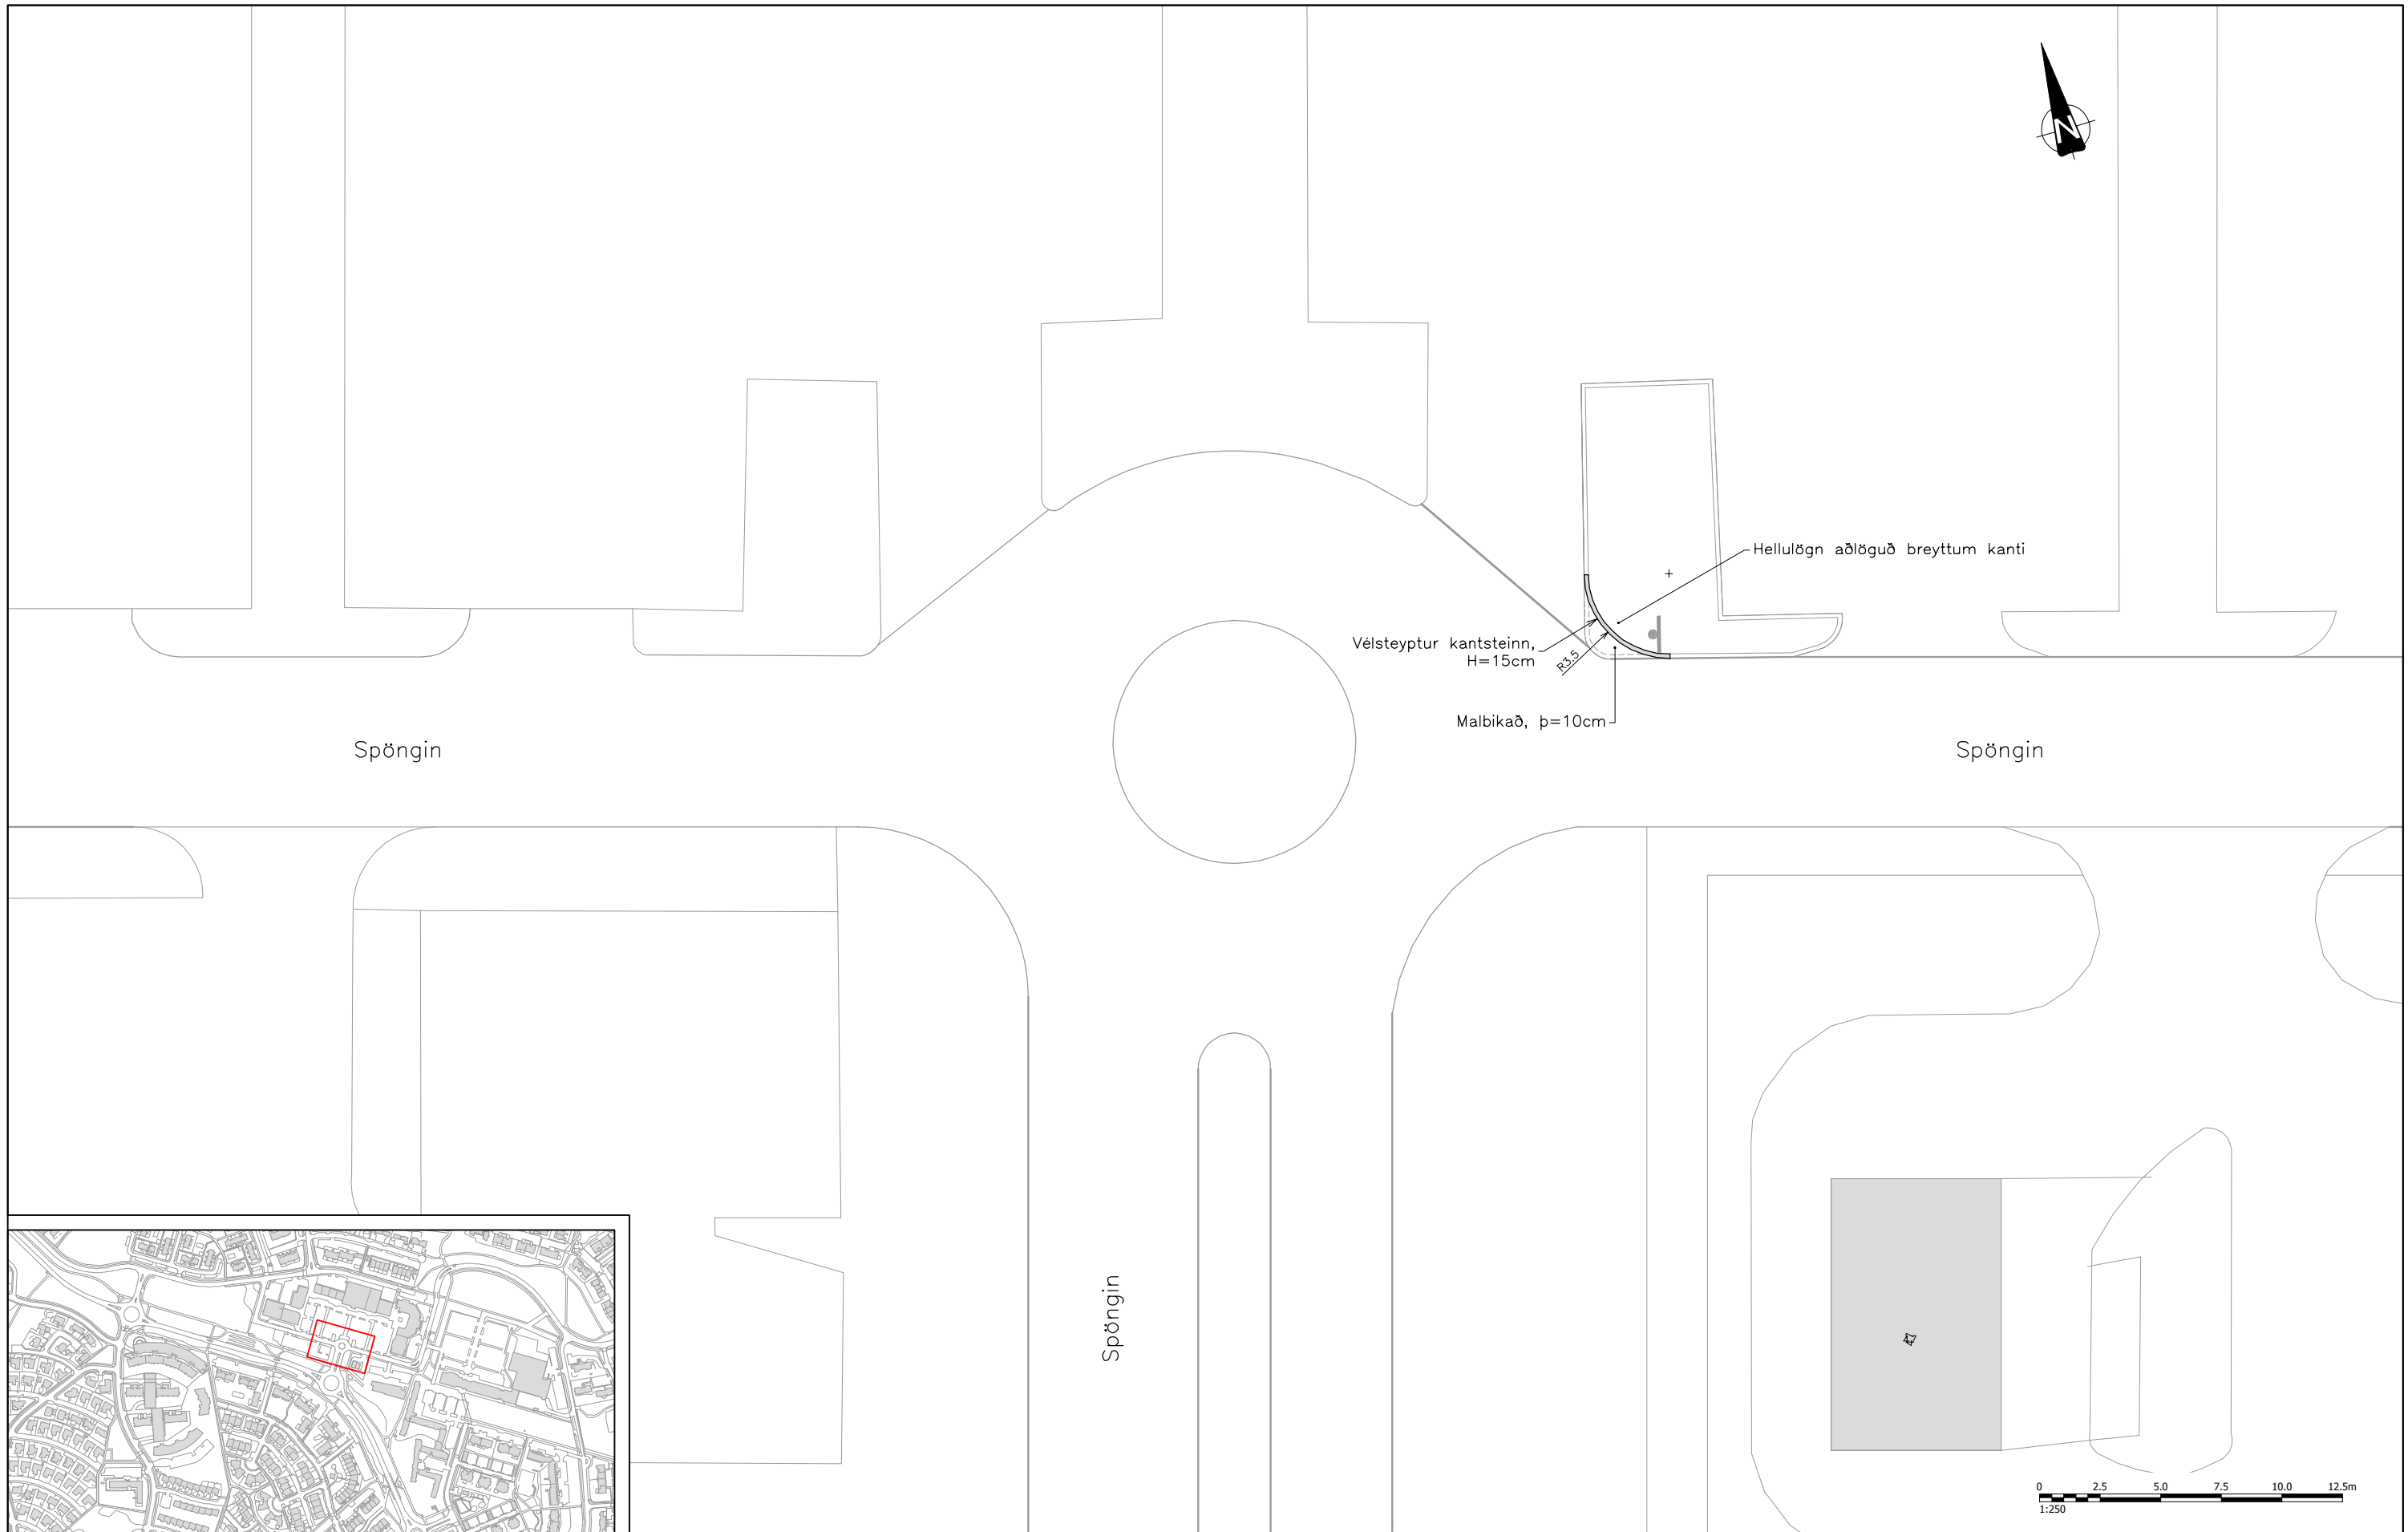

Skýringar:

Í VINNSLU
 Vistad: 25.07.2016 22:20
 Prentað: 10.08.2016 17:06

6			
5			
4			
3			
2			
1			
△	Breytingar:	Dags:	Samþykkt:

HNIT
 VERKFRÆÐISTOFA

Háaleitisbraut 58-60
 108 Reykjavík
 Sími: 570-0500
 Fax: 570-0503
 WWW.HNIT.IS

Hannað: HSJ Teknað: HaK Yfirfarð: BG

Töluskrá: Z(82)10 SPÖNGIN.DWG
 Kl.: 250748-4699 Dags.: xx.06.2016
 Samþykkt: Verk nr.: 16225

Reykjavíkurborg
 Umhverfis- og skipulagssvið

Borgartún 12-14
 105 Reykjavík
 Sími: 411-1111

Strætóbiðstöðvar 2016
 Spöngin
 Víkka beygju við hringtorg

Mkv.: 1:250 Hnitakerfi: --- Tækn. nr.:
 Útg.:
 Framt. blað: A3 Hæðarkerfi: --- **Z(82)10**



Hamravík – Kelduskóli/Vík



Listabraut - Kringlan



Vínlandsleið - Húsasmiðja



Vínlandsleið - Sjúkratryggingar



Grensásvegur – Grensás



Hringbraut – Háskóli Íslands



Arnarbakki v/Eyjabakka



Gnoðavogur - Glæsibær



Vesturlandsvegur - Ártún



Miklabraut v/Stigahlíð



Skeiðarvogur v/Fákafen