

Skýringar:

- Gervigrasvöllur - Aðalsvæði
- Malbik
- Nýir æfingavellir
- Nýir stígar
- Núv. tennisvöllur
- Ný girðing
- Núverandi girðing

Útg.	Dags.	Skýring					Br. af
------	-------	---------	--	--	--	--	--------



Verkteikning




Íþróttasvæði Þróttar
Framtíðarskipulag

Íþróttasvæði Yfirritmynd	Hannað / teiknað: VÁA/HJA Yfirfarir: Samþykkt: Kt:
-----------------------------	---

Mælikvarði: 1:1000 (A1)	Dagsetning: 24.02.2020	
Verknúmer: 20143	Teikninganúmer: LL-F-Y-01	Endurútg:

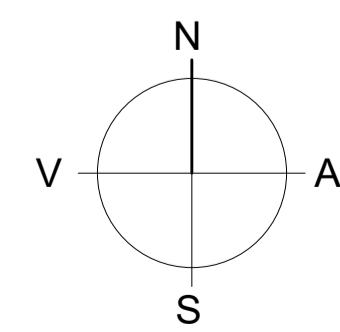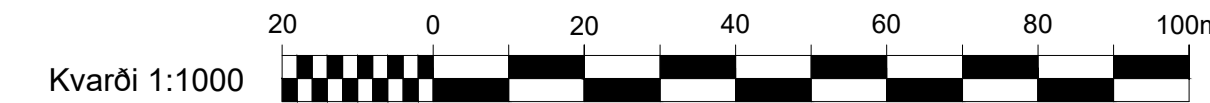

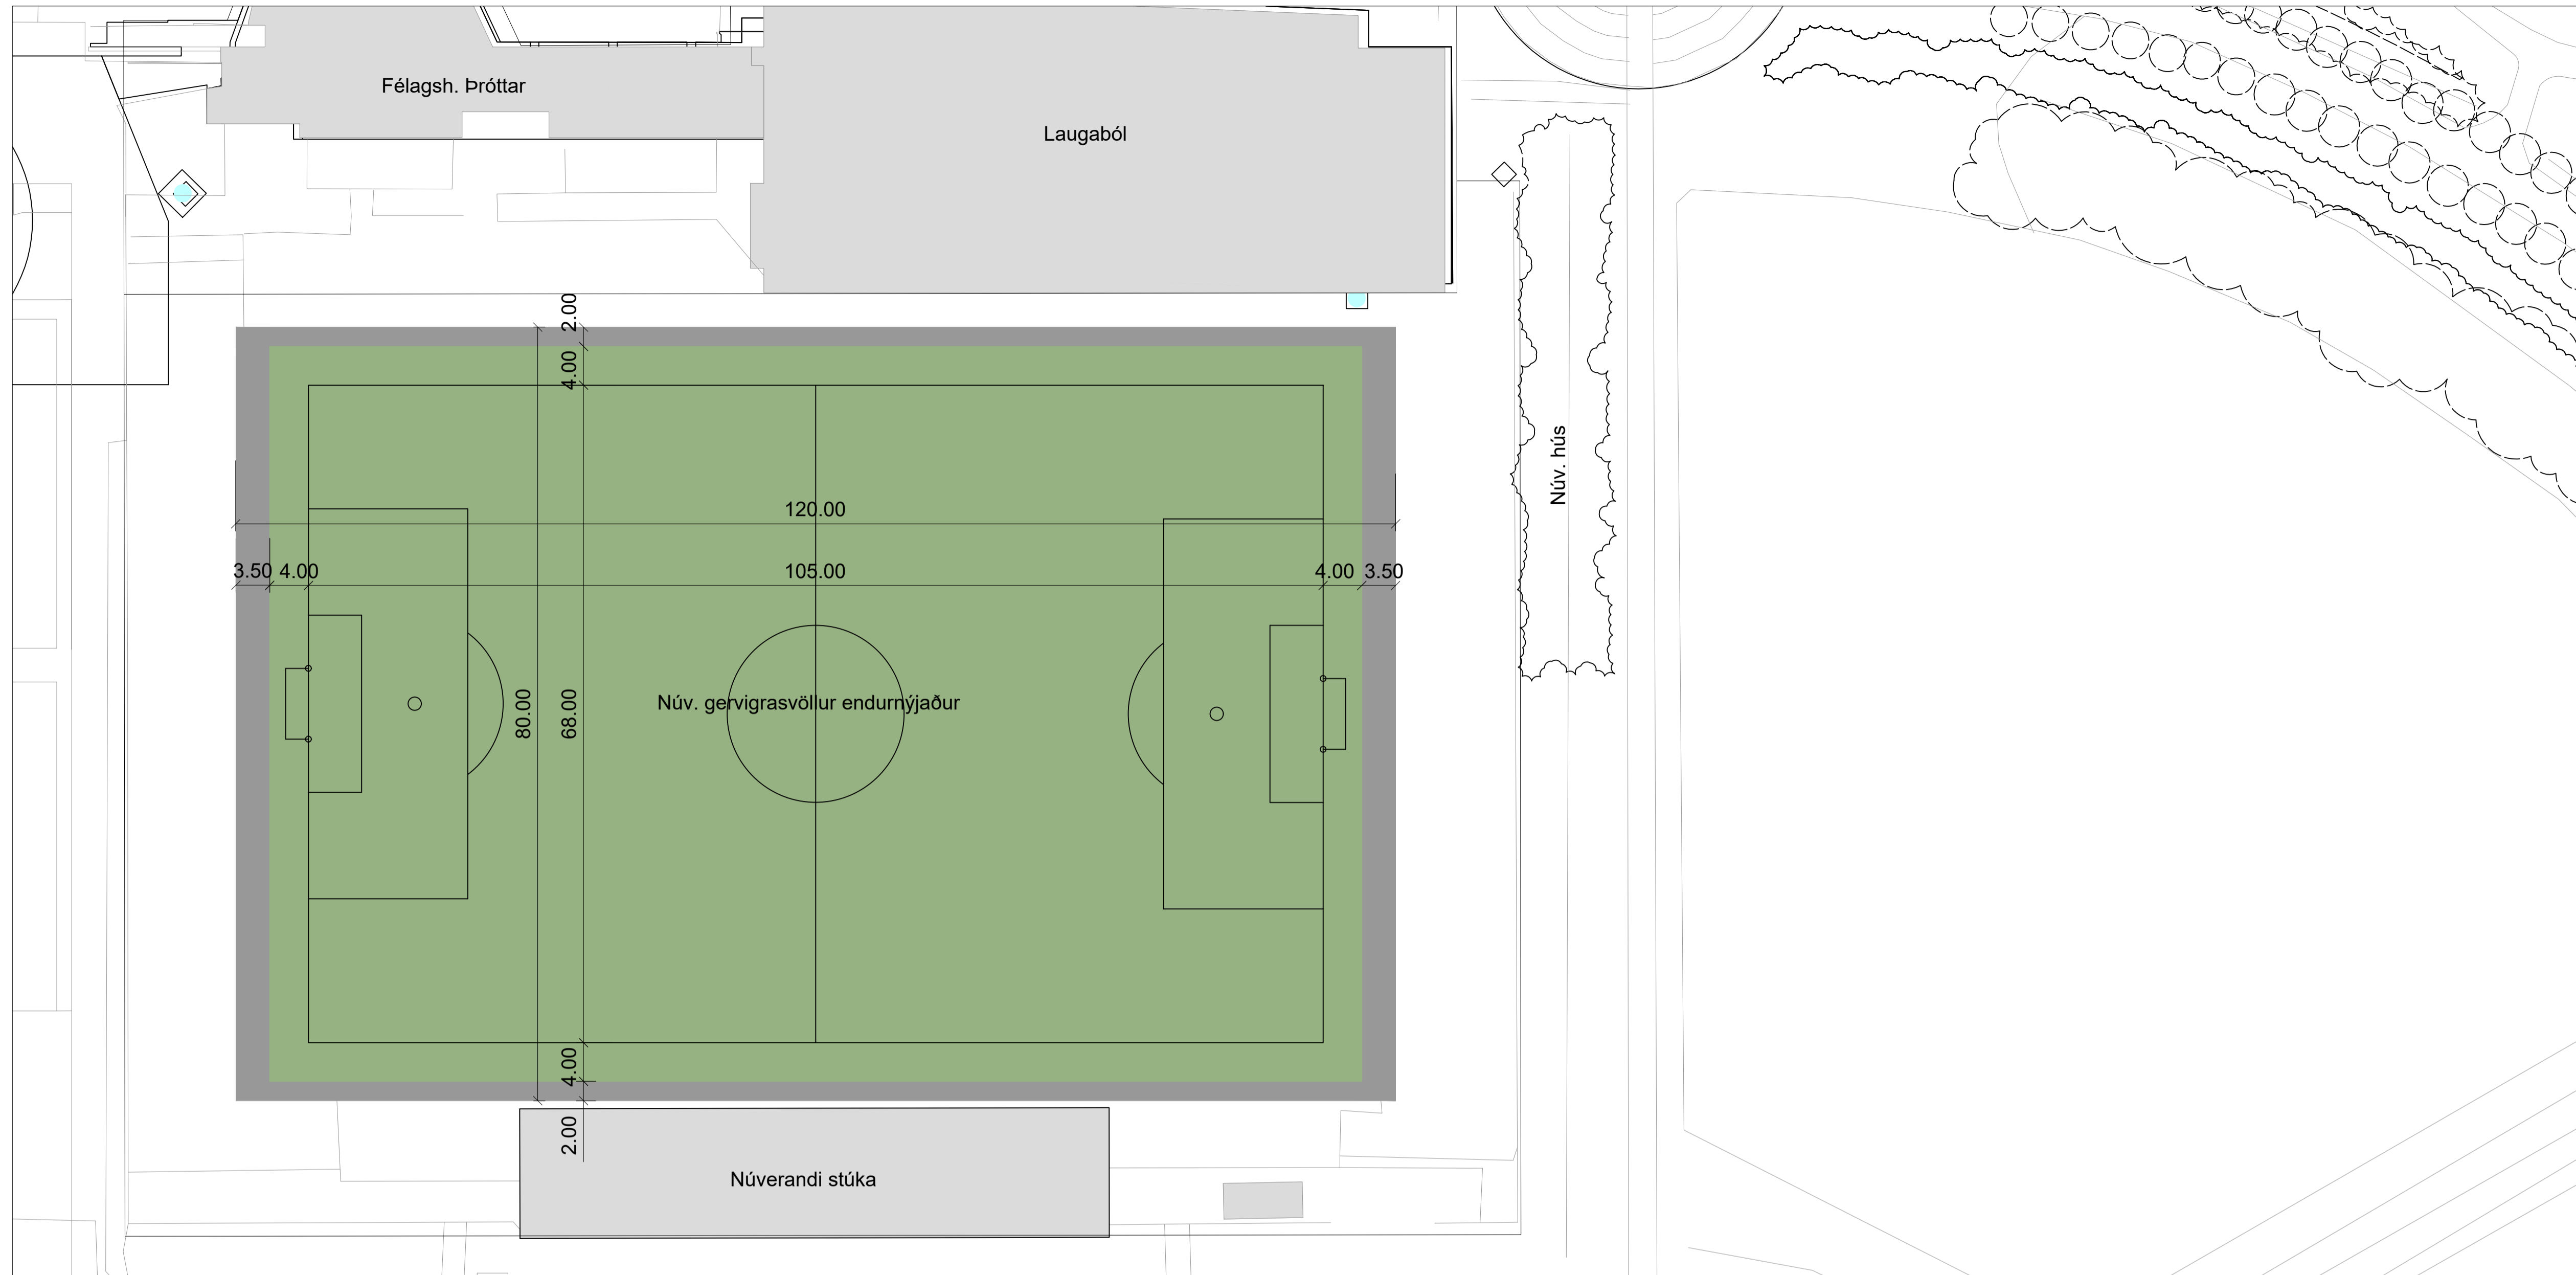

- Skýringar:
- Gervigrasvöllur - Aðalsvæði
 - Nýtt malbik í kringum gervigrasvöll

Útg. Dags. Skýring Br. af

Verkeikning



VSÓ RÁÐGJÖF


Íþróttasvæði Próttar Laugardal
Framtíðarskipulag

Aðalsvæði Próttar
Grunnmynd Hannað / teiknað: VÁÁ/HJA
Yfirfarir: Samþykkt:
Kt:

Mælikvarði: 1:400 (A1) Dagsetning: 24.02.2020

Verknúmer: 20143 Teikninganúmer: LL-F-G-01 Endurútg:

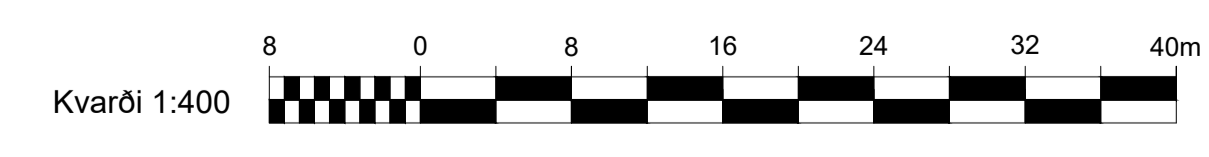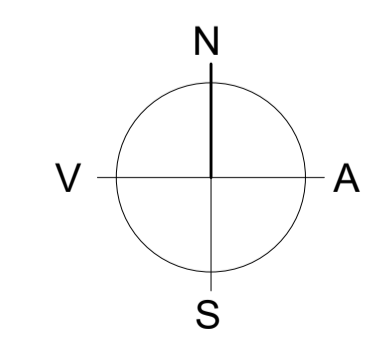

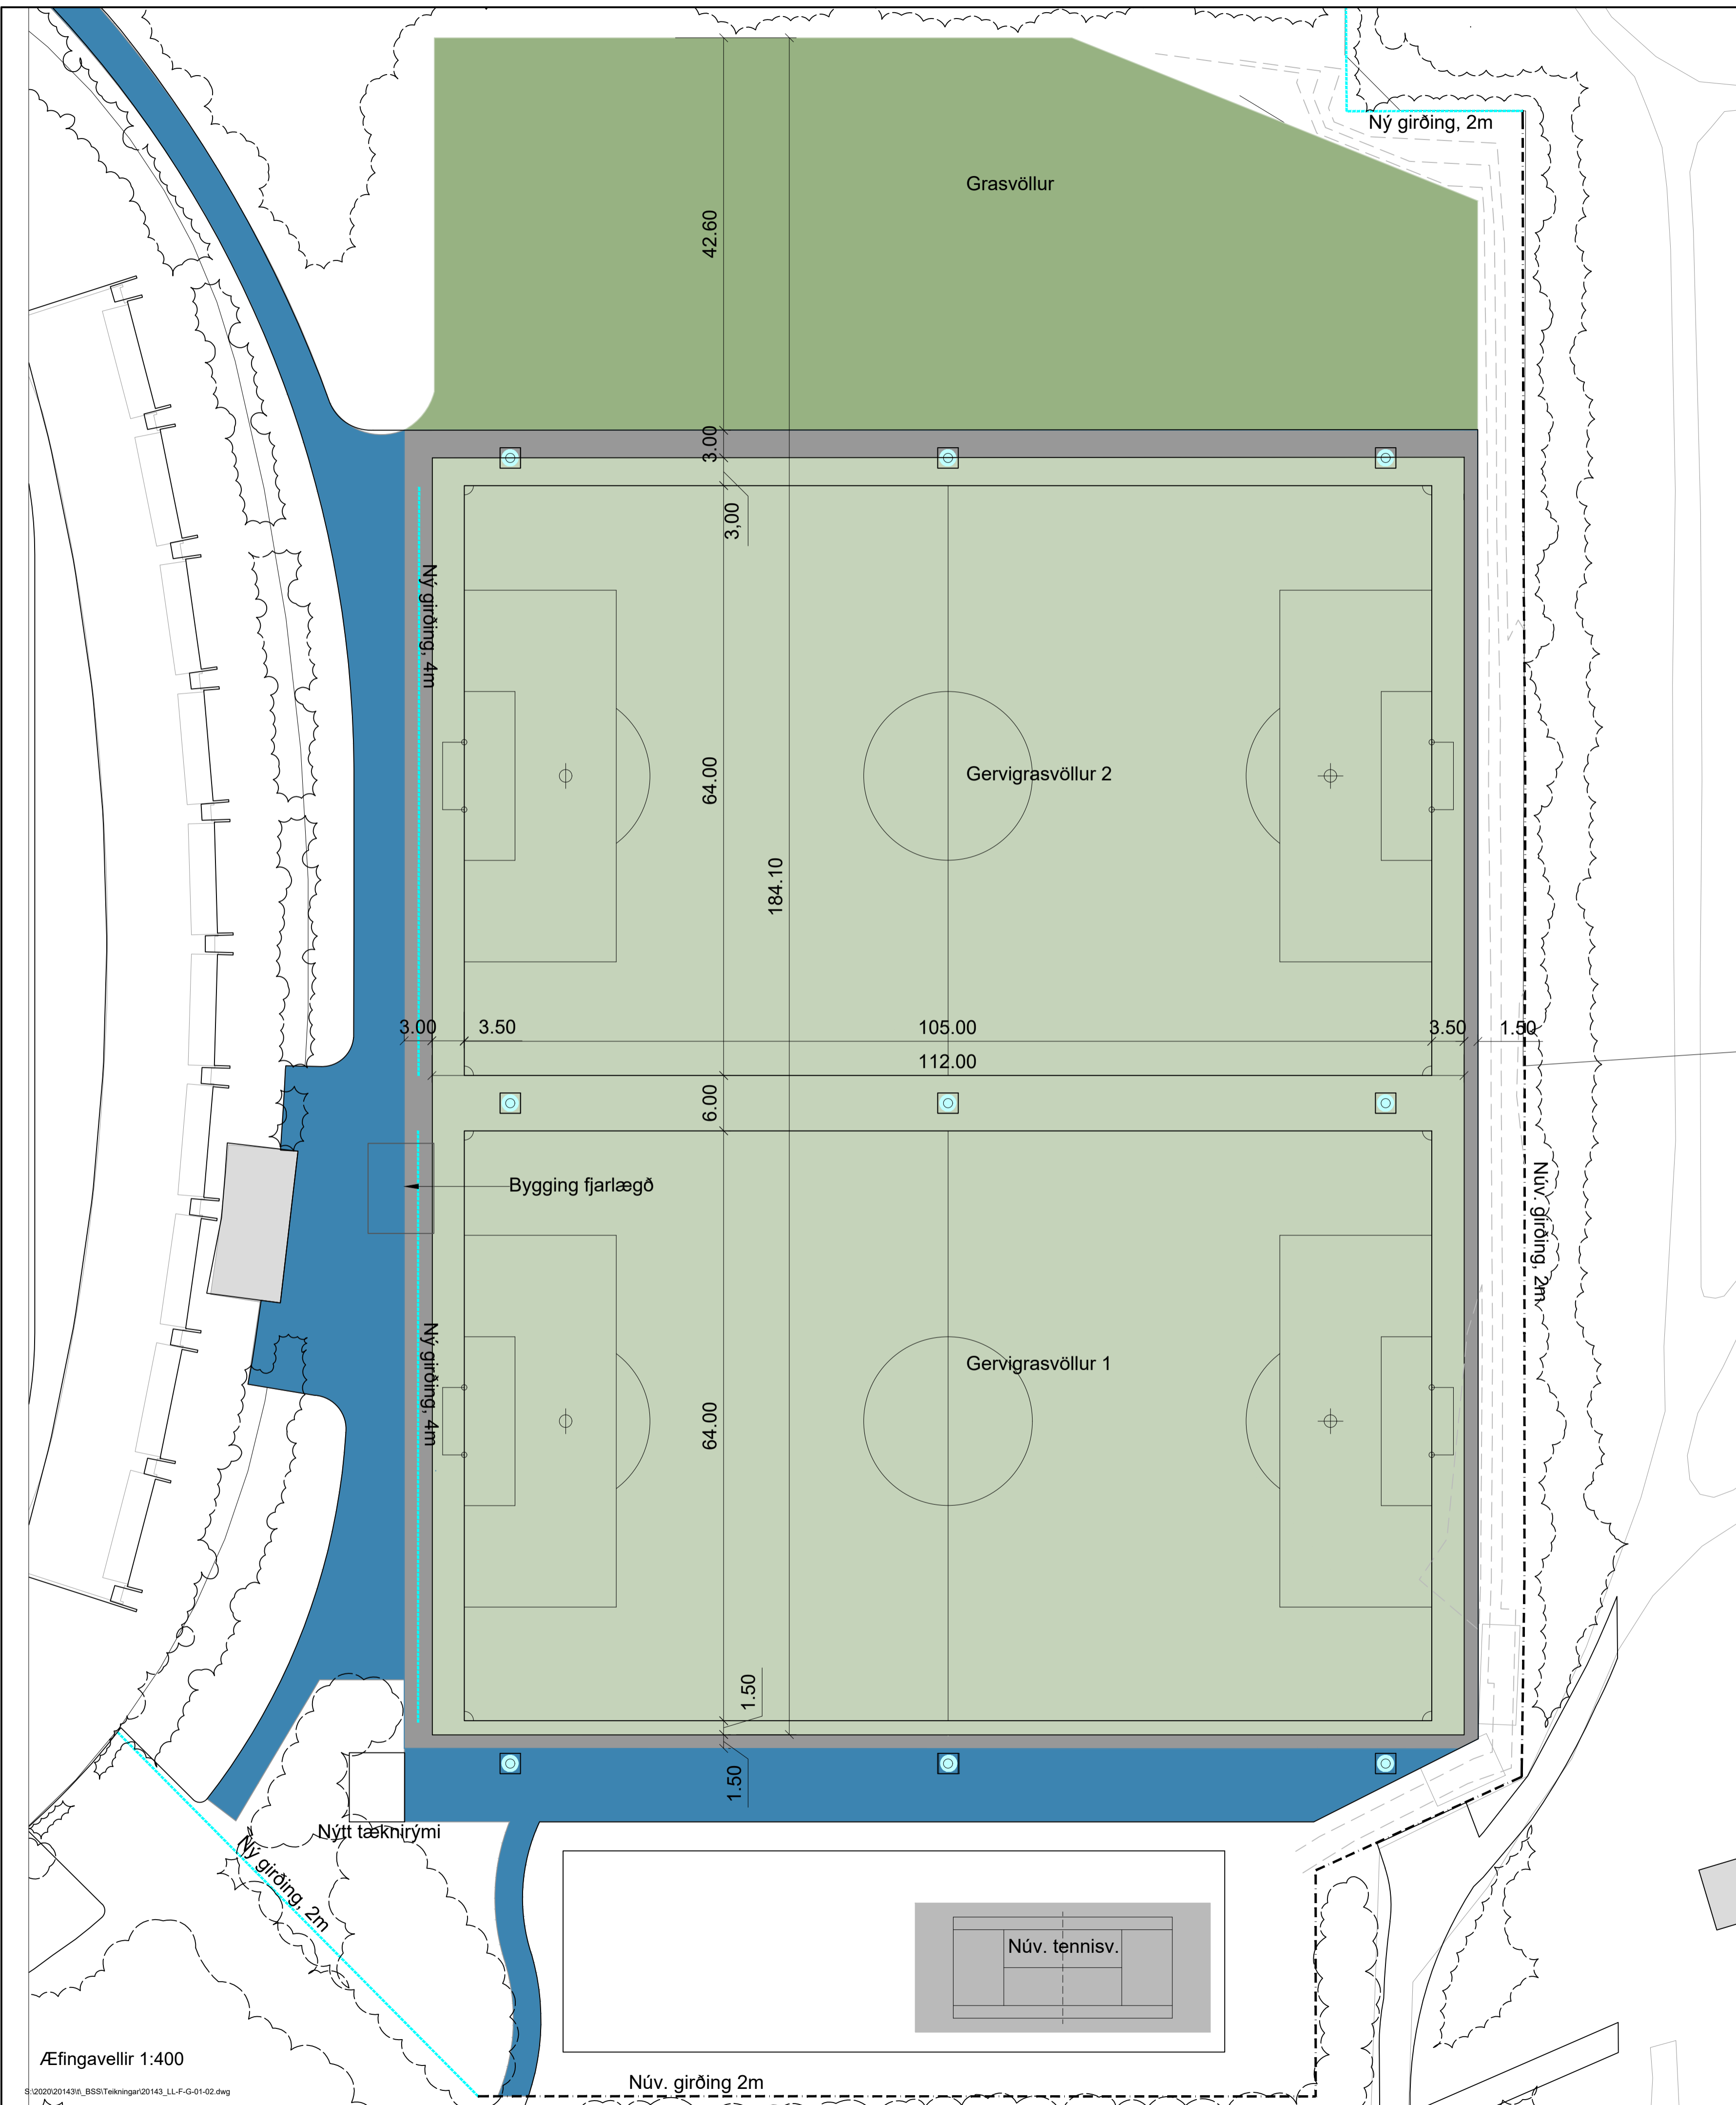

Skýringar:

- Nýir æfingavellir
- Nýtt malbik í kringum gervigrassvæði
- Nýir stígar
- Núv. tennisvöllur
- Ný girðing
- Núv. girðing

Útg.	Dags.	Skýring	Br. af

Verkeikning

VSÓ RÁÐGJÖF

Íþróttasvæði Próttar Laugardal Framtíðarskipulag

Æfingarsvæði Próttar Nýir æfingavellir	Hannað / teiknað: VÁÁH/JA Yfirfarir: Samþykkt: Kt:
Grunnmynd	Dagsetning: 24.02.2020
Mælikvarði: 1:400 (A1)	Verknúmer: 20143
Teikninganúmer: LL-F-G-02	Endurötg:

