



Tillögur um breytt akstursfyrirkomulag í Reykjavík

Lagt er til að skipulags- og samgönguráð samþykki eftirfarandi:

- Að svæði innan reits sem afmarkast af Laugavegi, Katrínartúni, Bríetartúni og Rauðarárstíg (Skúlagarður) verði vistgötusvæði.
- Að Lágholtsvegur verði vistgata.
- Að Drafnarstígur frá Öldugötu verði vistgata.
- Að botnlangarnir Þverás 1-7 og 9-15 verði vistgötur.

Ofangreind ráðstöfun verði merkt með viðeigandi umferðarmerkjum og yfirborðsmerkingu þar sem það á við, í samræmi við reglugerð 289/1995 um umferðarmerki og notkun þeirra ásamt áorðnum breytingum.

Greinargerð

Hér á eftir er gerð stuttlega grein fyrir bakgrunni hvernar tillögu. Teikningar sem sýna áætlaðar merkingar fylgja með hér að aftan.


Götunar sem lagt er til að verði vistgötur, Skúlagarður, Lágholtsvegur, Drafnarstígur og tveir botnlangar Þveráss, eiga það sameiginlegt að þar er ekki skilgreind gangstétt við akstursleiðina nema að litlum hluta í Skúlagarði. Gangandi vegfarendur deila því rými með akandi og er eðlilegt m.t.t. umferðaröryggis að umferðin sé á forsendum gangandi vegfarenda. Bifreiðastöður í göturýminu hafa aukið enn á áhættu fyrir gangandi vegfarendur en einnig þrengt að akstursleiðinni þannig að ökutæki geta ekki mæst og sorphirða hefur átt erfitt með að komast um. Slík þrengsli eru líka heftandi fyrir neyðarumferð. Ekki eru skilgreind bílastæði á þessum götum í dag. Samkvæmt umferðarlögum er óheimilt að leggja vélknúnum ökutækjum í vistgötu nema í merktum stæðum. Ekki er gert ráð fyrir sérstaklega merktum stæðum í borgarlandi í neinum þessara gatna nema í Skúlagarði en þar eru nú þegar bílastæði þar sem ekið er inn frá Laugavegi. Á öllum götunum eru bílastæði innan lóða.



Bifreiðastöður í Þverási valda slæmri sýn fyrir gangandi vegfarendur sjást illa þar sem gengið er út á milli bifreiða.



Reykjavíkurborg
Umhverfis- og skipulagssvið

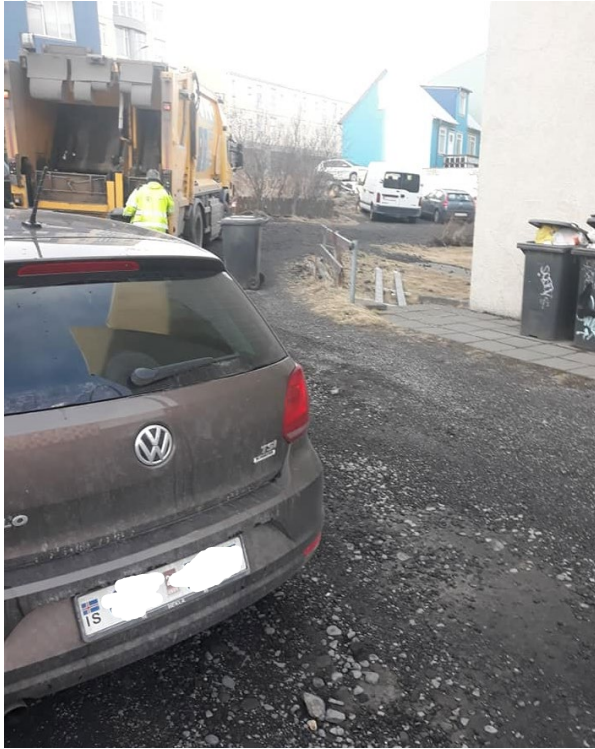

Skúlagarður, innkeyrsla frá Bríetartúni.



Lágholtsvegur og Drafnarstígur (www.ja.is)

Í samræmi við 1. mgr. 84. gr. umferðarlaga nr. 77/2019 hefur tillagan verið borin undir og samþykkt af lögreglunni á höfuðborgarsvæðinu.


Fyrir hönd skrifstofu samgöngustjóra og borgarhönnunar

Guðbjörg Lilja Erlendsdóttir

Guðbjörg Lilja Erlendsdóttir

Deildarstjóri samgangna



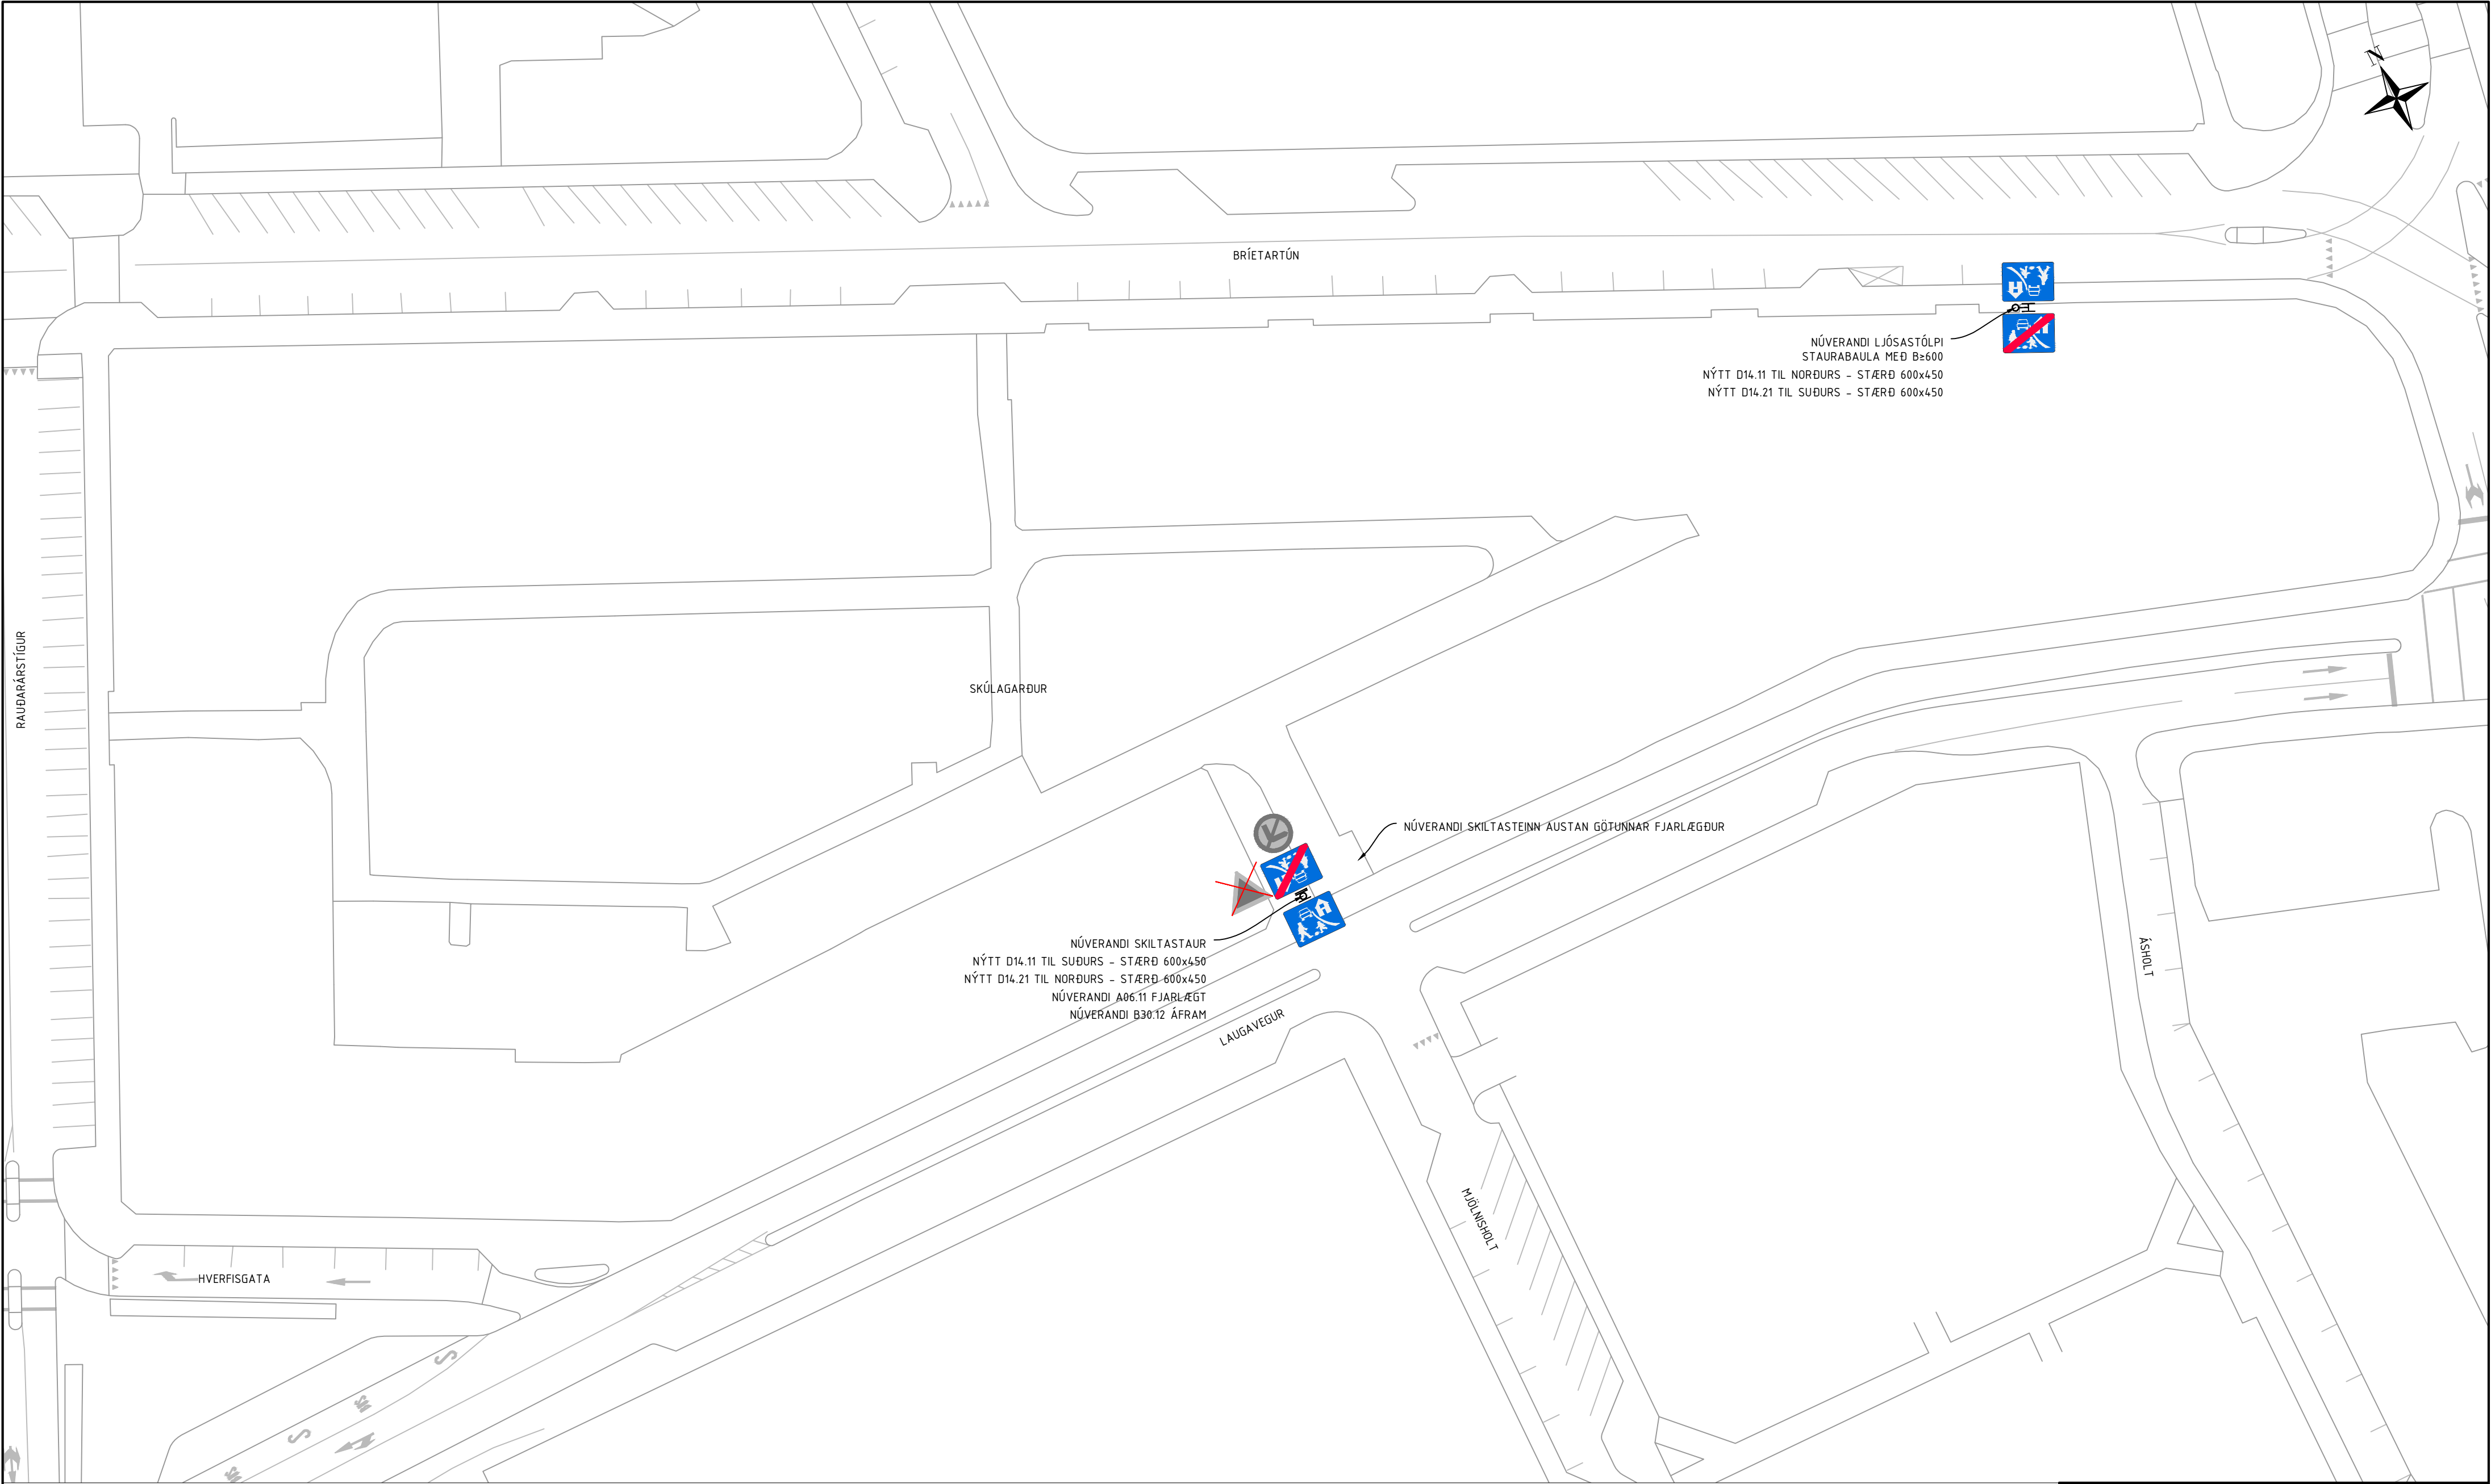

MÆLT:		BREYT:	DAGS	FYRIRTÆKI	HA/YF/SA
HANNAÐ:	BRI	Ⓐ			
TEIKNAD:	BRI	Ⓑ			
YFIRFARIÐ:		Ⓒ			
SAMP.		Ⓓ			
		MÁLSNÚMÉR	Málsnúmer		




UMHVERFIS- OG SKIPULAGSSVIÐ
SKRIFSTOFA SAMGÖNGUSTJÓRA OG BORGARHÖNNUNAR
BORGARTÚNI 12-14, 105 REYKJAVÍK
Sími: 411 1111

Vorðakki 2021

Planteikning
Skúlagarður vistgötusvæði

DAGS.	16.02.2021	MÆLIKVARÐI	1:500/A2
TÖLVUSKRÁ	Vorðakki.dwg	TEIKNINÚMÉR	109

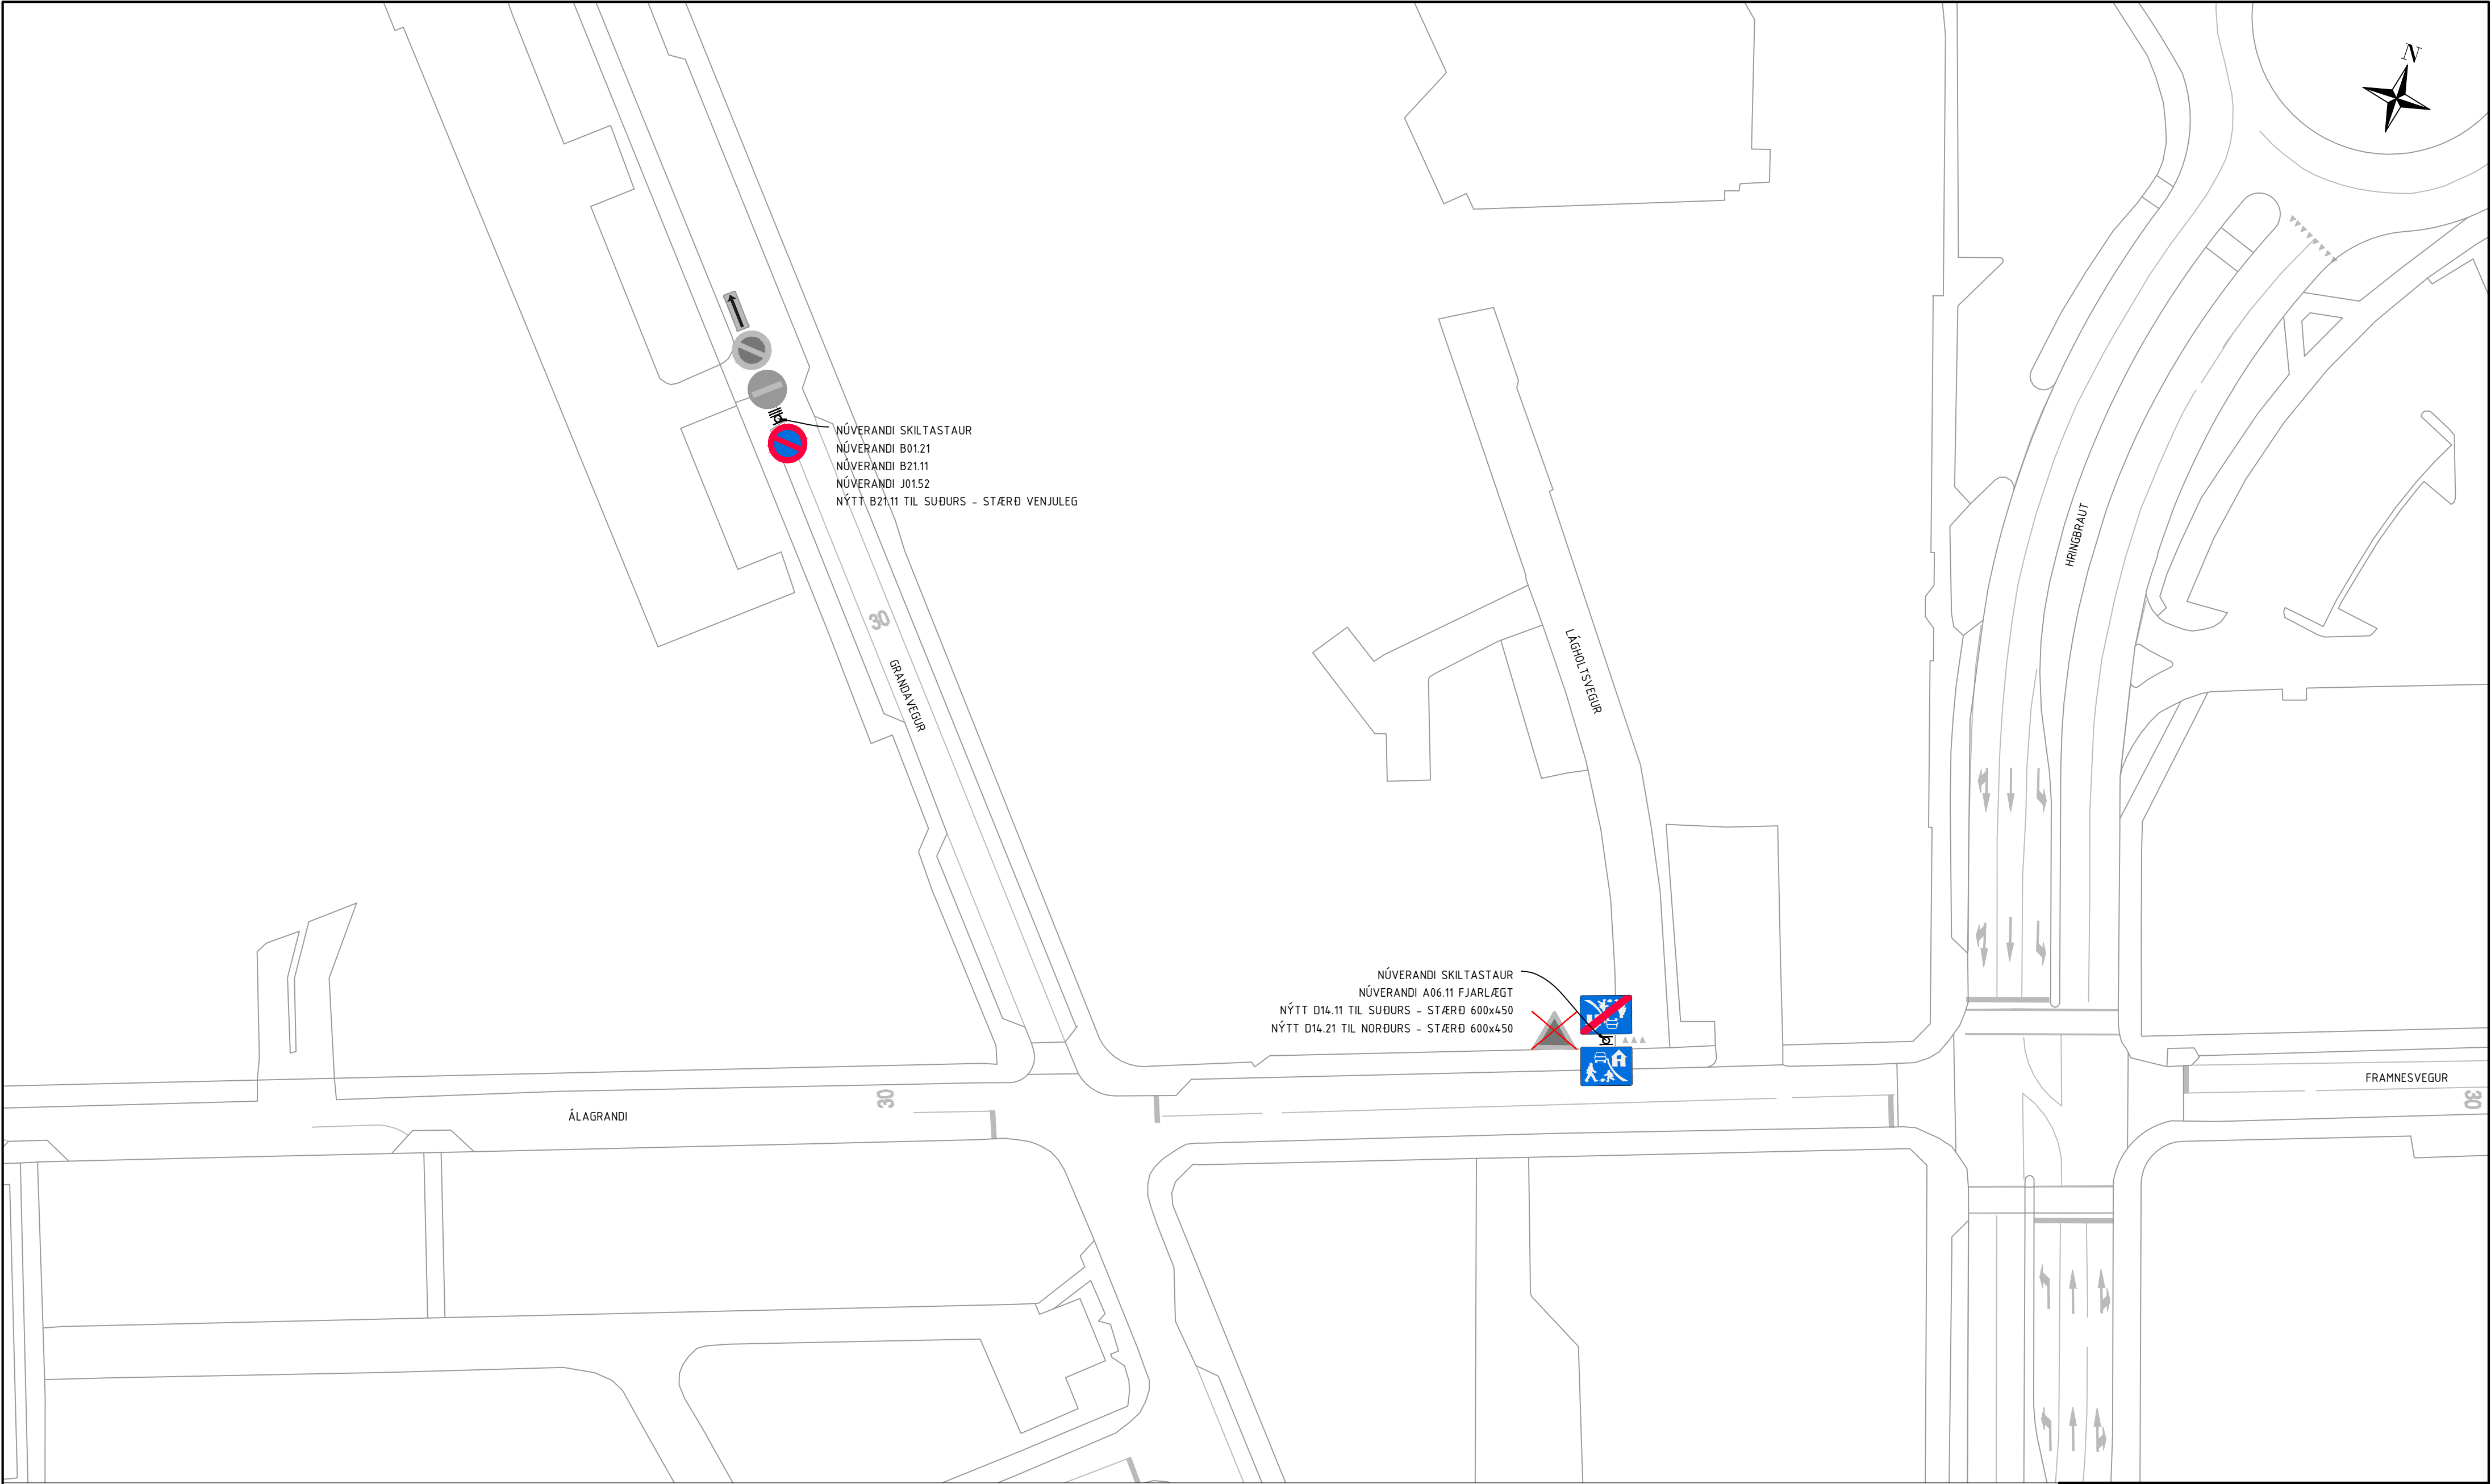

YFIRBORÐSMERKINGAR FRÆSTAR




MÆLT:		BREYT:	DAGS	FYRIRTÆKI	HA/YF/SA
HANNAÐ:	BRI	Ⓐ			
TEKNAÐ:	BRI	Ⓑ			
YFIRFARIÐ:		Ⓒ			
SAMP.		Ⓓ			
MÁLSNÖMER		Málsnúmer			




UMHVERFIS- OG SKIPULAGSSVIÐ
SKRIFSTOFA SAMGÖNGUSTJÓRA OG BORGARHÖNNUNAR
BORGARTÚNI 12-14, 105 REYKJAVÍK
Sími: 411 1111

Vorpakki 2021			
Planteikning			
Lágholtsvegur vistgata			
DAGS:	16.02.2021	MÆLIKVARDI	1:500/A2
TÖLVUSKRÁ	Vorpakki.dwg	TEIKNINÚMER	110

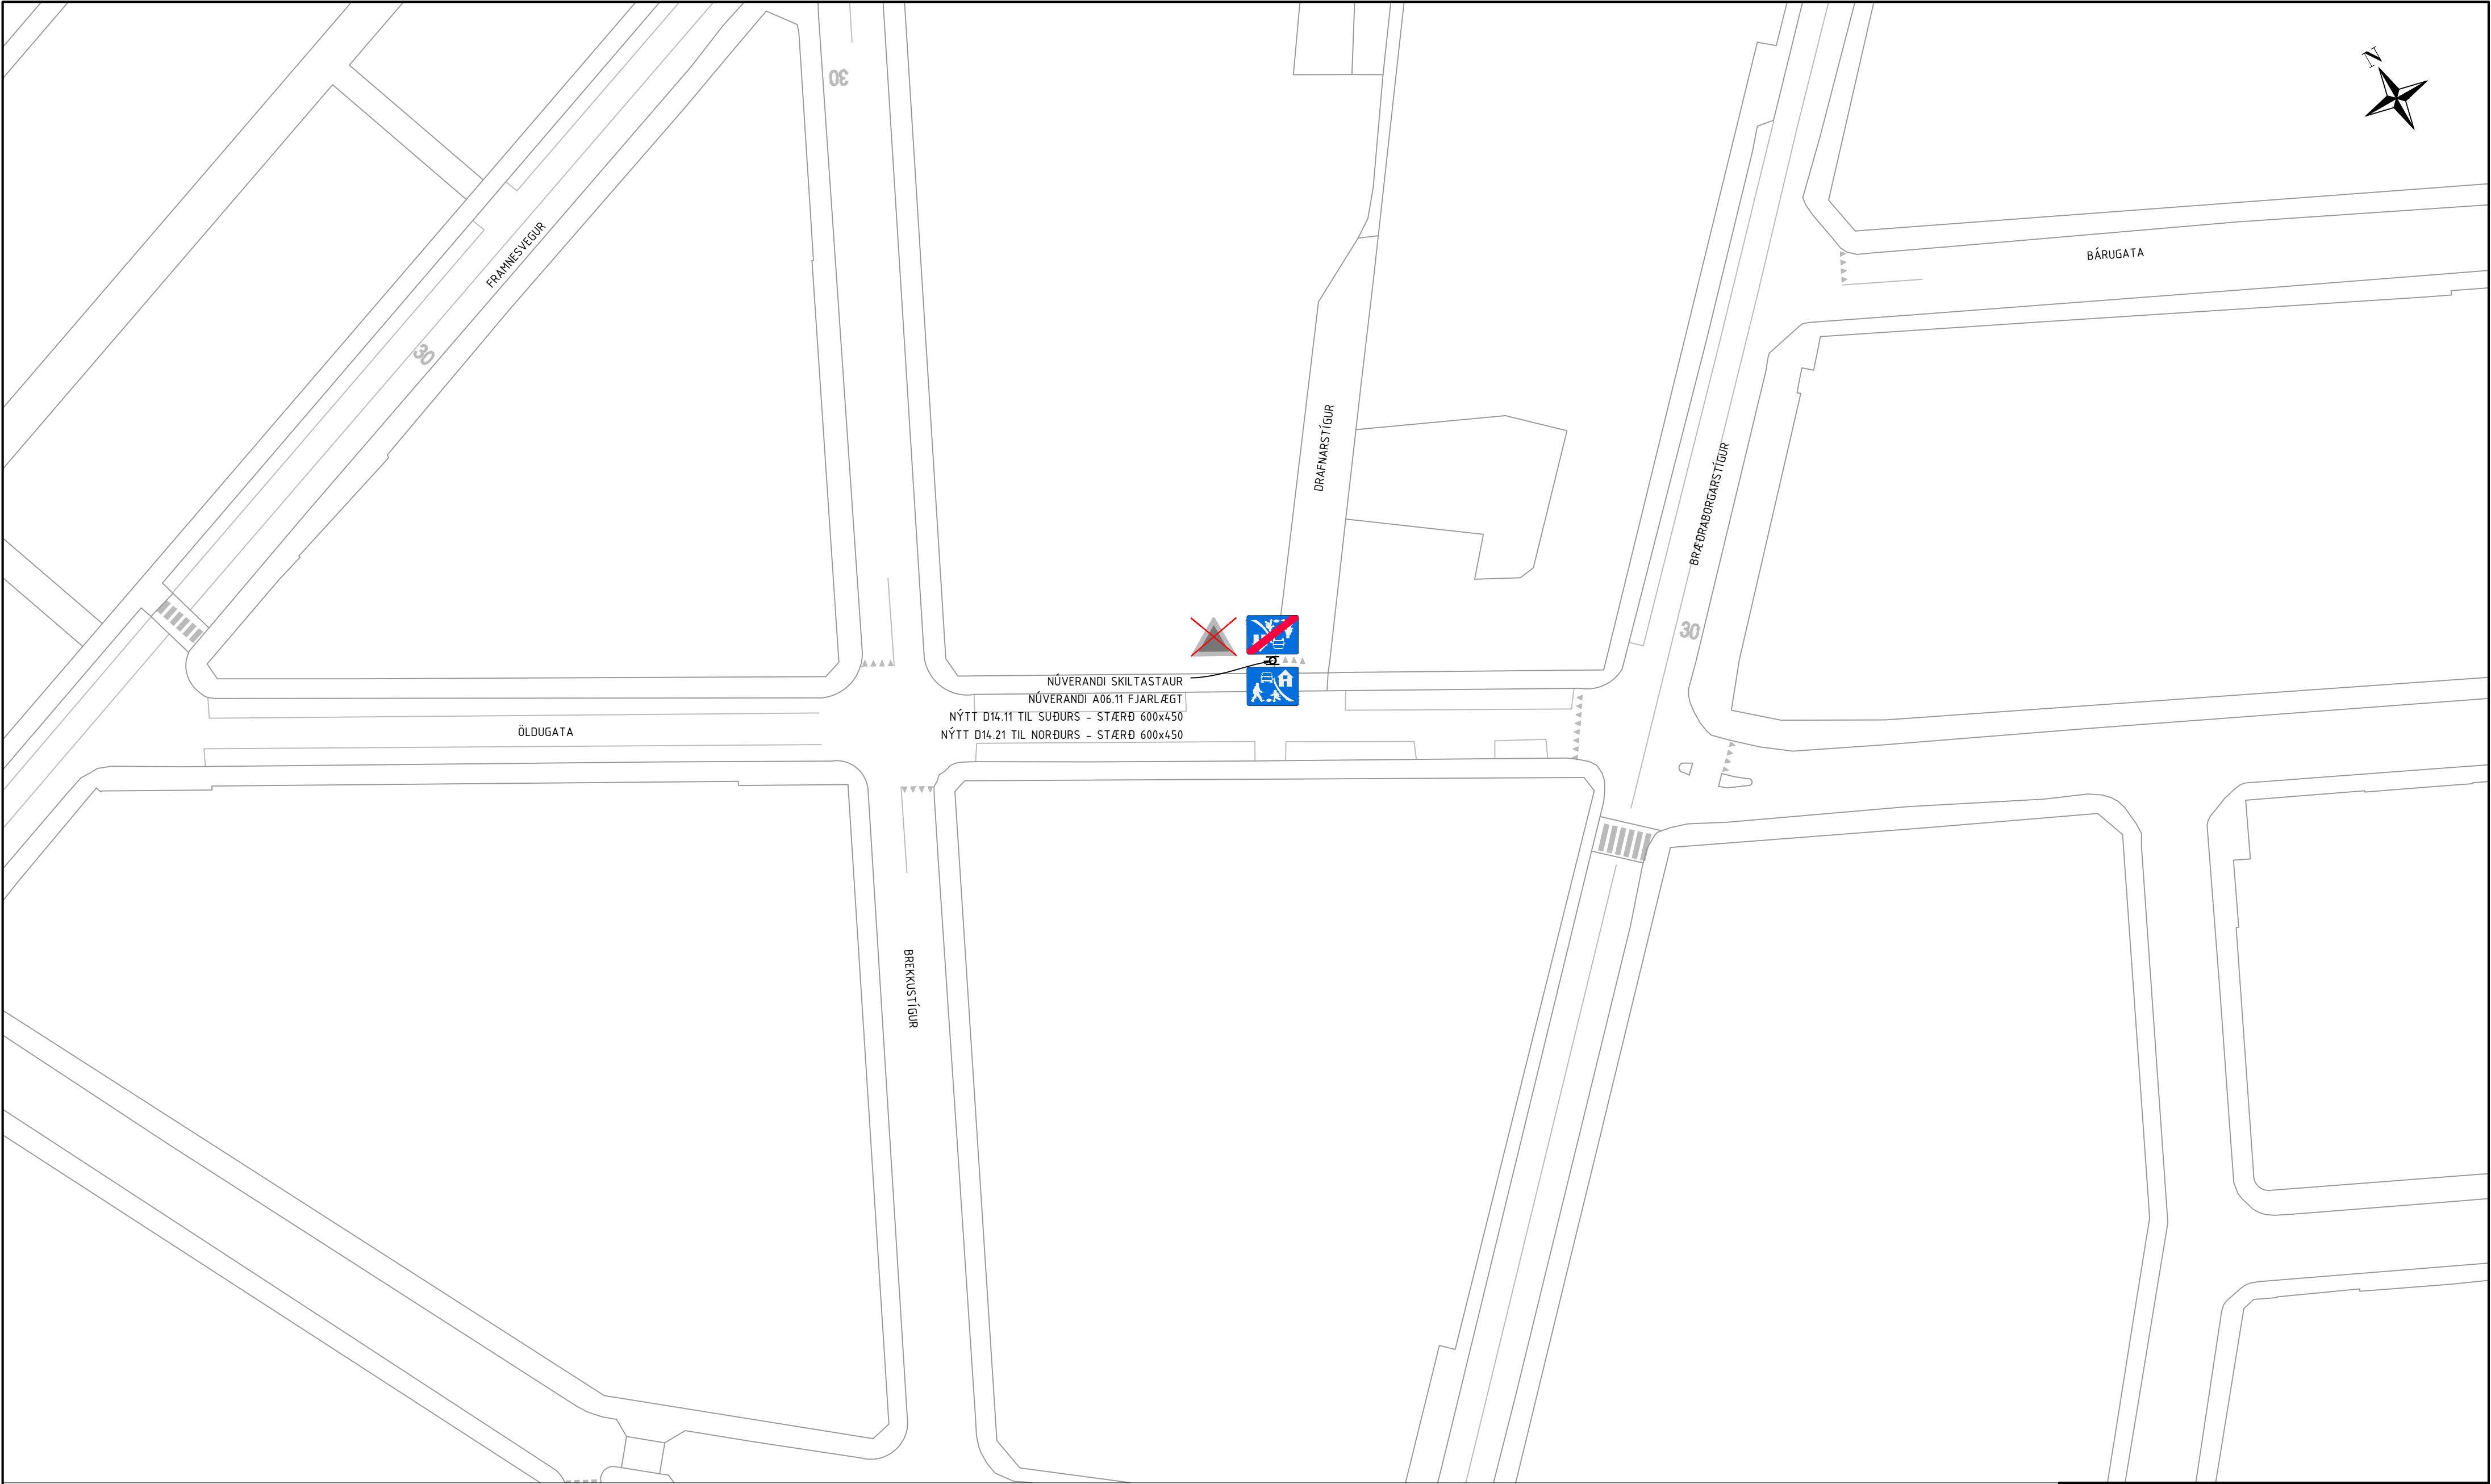

YFIRBORÐSMERKINGAR FRÆSTAR

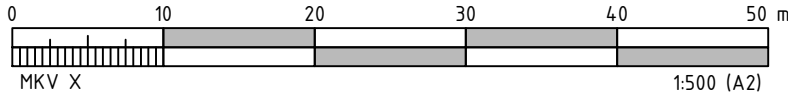

MÆLT:		BREYT:	DAGS	FYRIRTÆKI	HA/YF/SA
HANNAÐ:	BRI	Ⓐ			
TEIKNAD:	BRI	Ⓑ			
YFIRFARID:		Ⓒ			
SAMP.		Ⓓ			
		MÁLSNÖMER	Málsnúmer		





UMHVERFIS- OG SKIPULAGSSVIÐ

SKRIFSTOFA SAMGÖNGUSTJÓRA OG BORGARHÖNNUNAR

BORGARTÚNI 12-14, 105 REYKJAVÍK

SÍMI: 411 1111

Vorpakki 2021			
Planteikning			
Drafnarstígur vistgata			
DAGS:	12.02.2021	MÆLIKVARDI	1:500/A2
TÖLVUSKRÁ	Vorpakki.dwg	TEIKNINÚMER	111

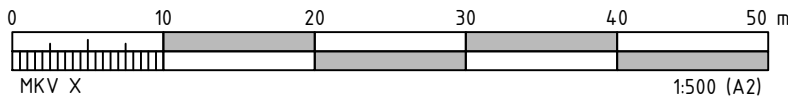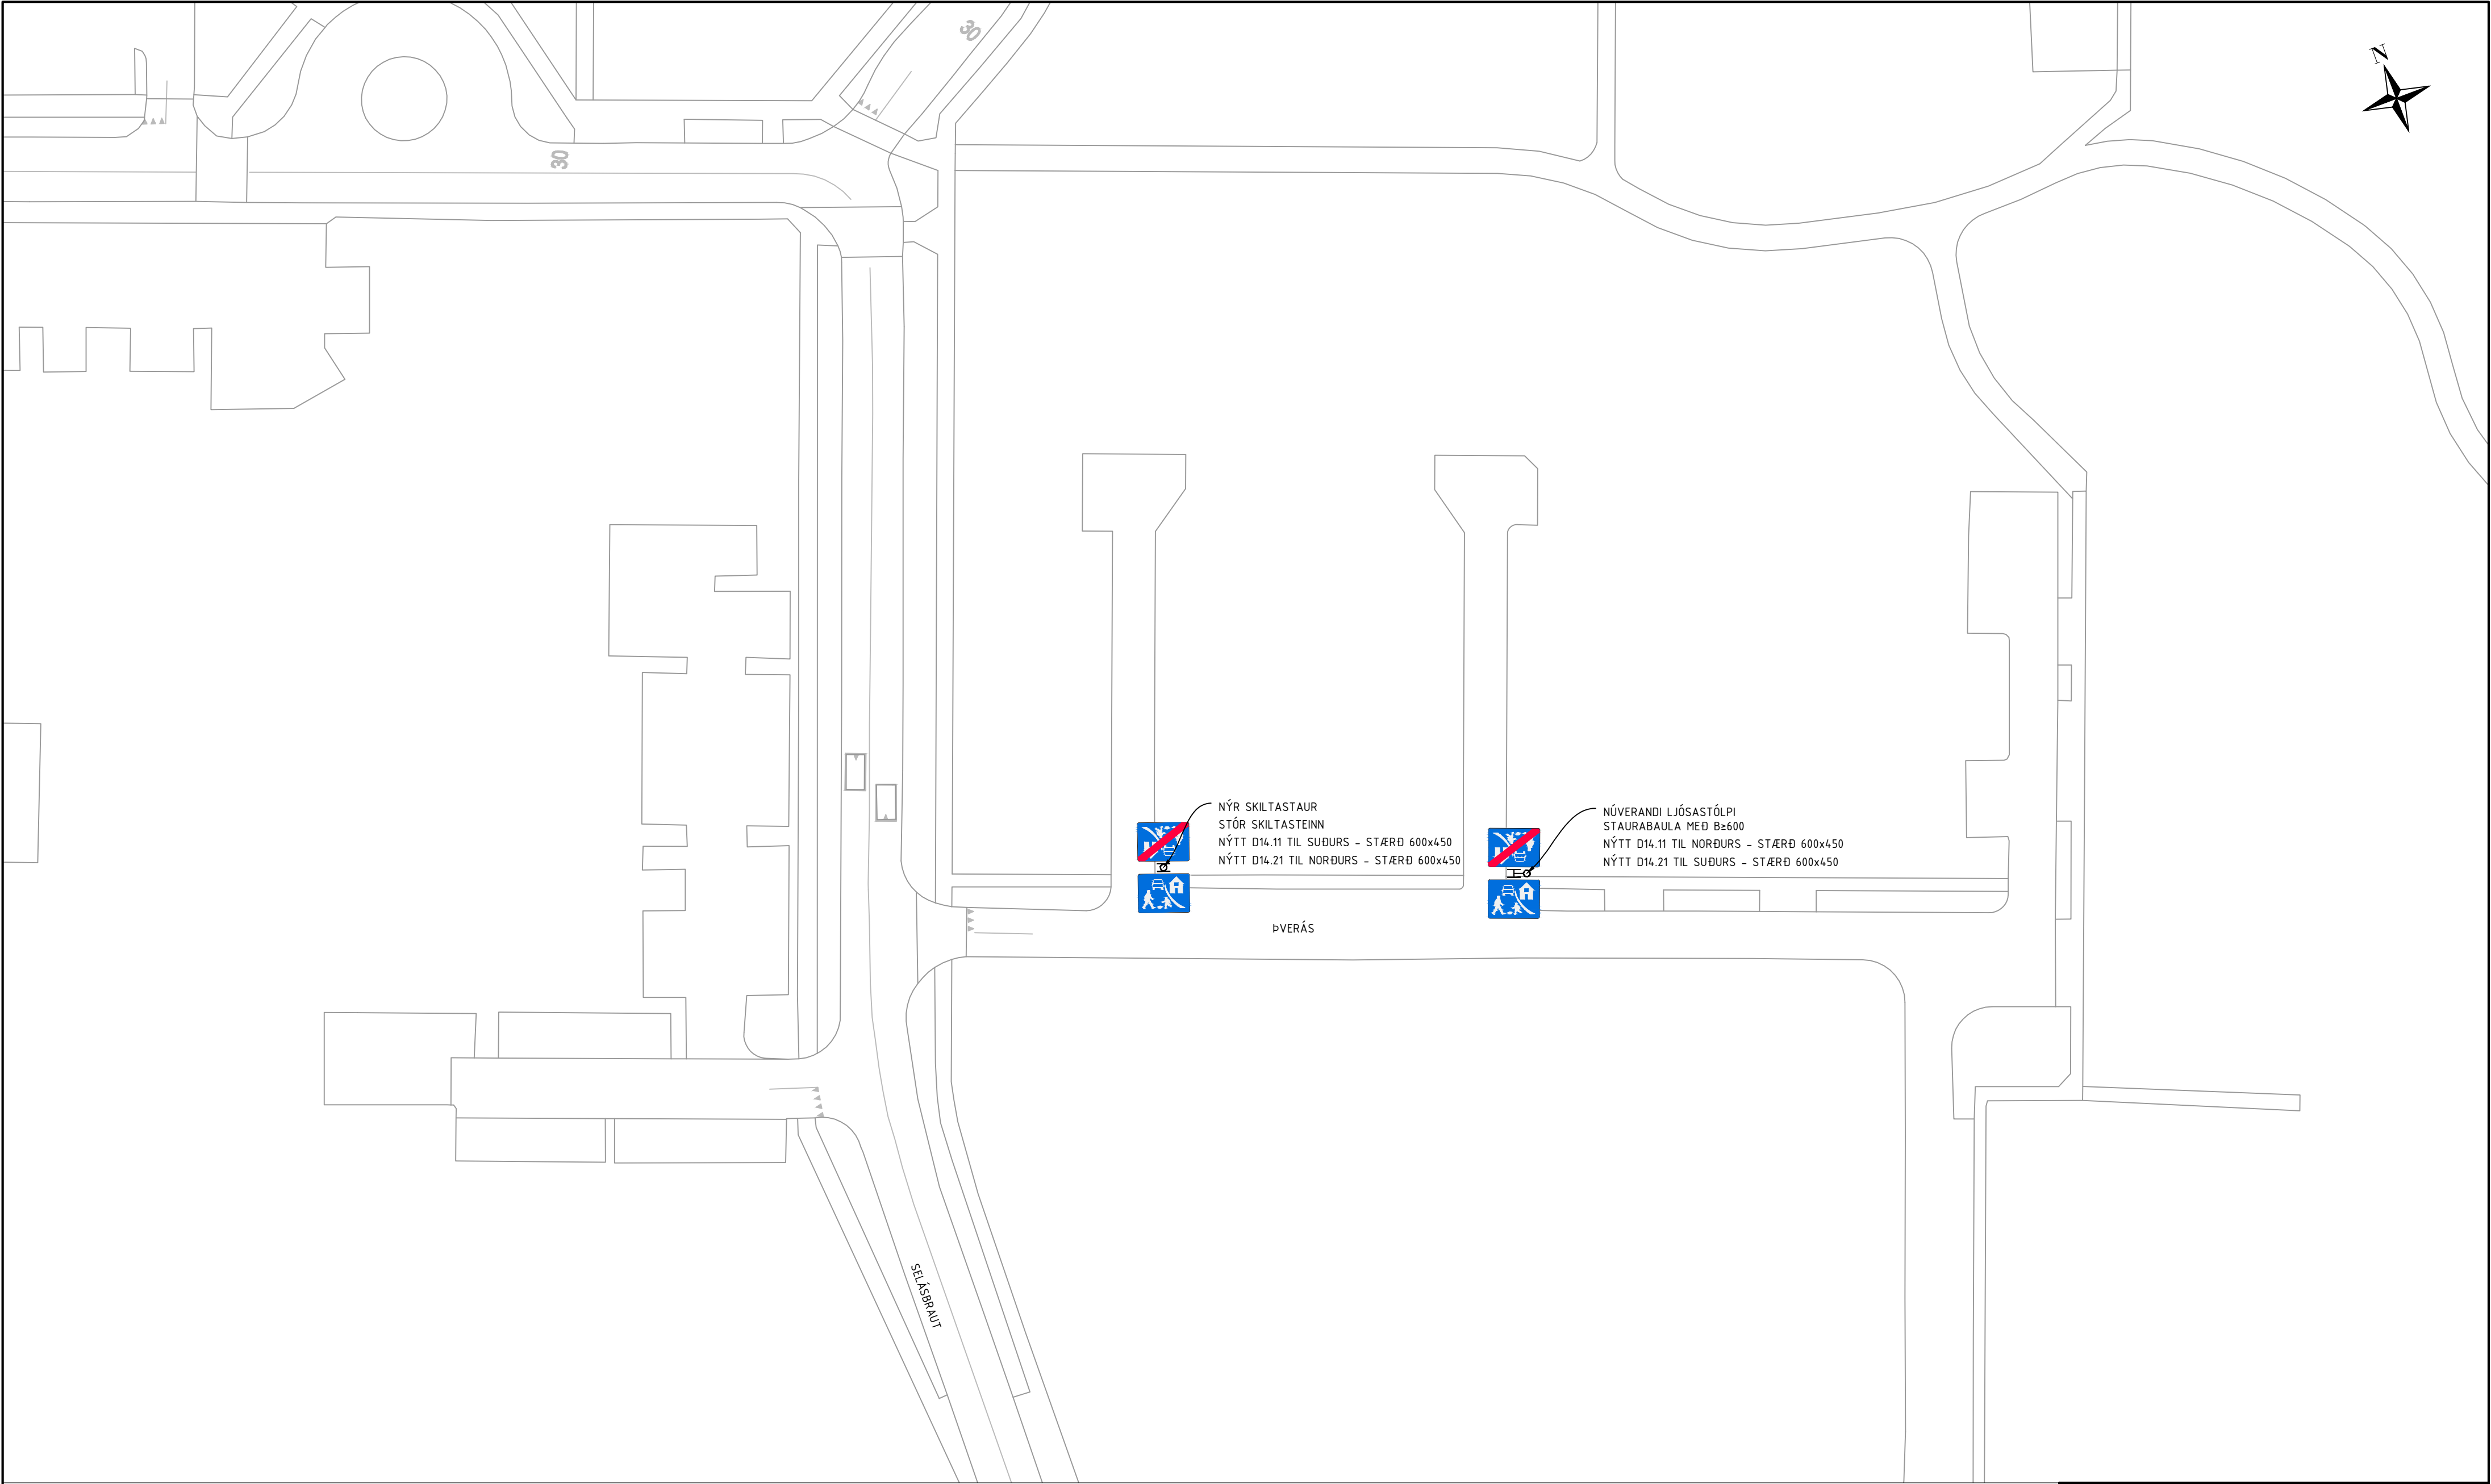

MÆLT:		BREYT:	DAGS	FYRIRTÆKI	HA/YF/SA
HANNAÐ:	BRI	Ⓐ			
TEIKNAD:	BRI	Ⓑ			
YFIRFARIÐ:		Ⓒ			
SAMP.		Ⓓ			
		MÁLSNÖMER	Málsnúmer		



UMHVERFIS- OG SKIPULAGSSVIÐ
SKRIFSTOFA SAMGÖNGUSTJÓRA OG BORGARHÖNNUNAR
BORGARTÚNI 12-14, 105 REYKJAVÍK
Sími: 411 1111

Vorpakki 2021

Planteikning
Þverás botnlangar vistgötusvæði

DAGS:12.02.2021

MÆLIKVÆÐI:1:500/A2

TÖLVUSKRÁ:Vorpakki.dwg

TEIKNINÚMÉR:115