



Reykjavík 07.12.2017

Borgarráð Reykjavíkur

Tjarnargötu 11
101 Reykjavík

Hér með sendist útskrift úr gerðabók umhverfis- og skipulagsráðs frá 6. desember 2017 varðandi eftirfarandi mál.

Einarsnes 66-66A

Lögð fram umsókn Aðalheiðar Atladóttur, mótt. 15. nóvember 2017, ásamt greinargerð dags. 8. júní 2017 varðandi breytingu á deiliskipulagi Einarsness vegna lóðar nr. 66 við Einarsnes. Breytingin felst í því að skipta lóðinni, Einarsnesi 66/66A uppí tvo hluta: Einarsnes 66/66A og Einarsnes 66B og koma fyrir byggingarreit fyrir hús og bílgeymslu, samkvæmt deiliskipulags- og skýringarupphdr. A2F arkitekta, dags. 10. október 2017.

Samþykkt að auglýsa framlagða tillögu, skv. 1. mgr. 41. gr. sbr. 1. mgr. 43. gr.

skipulagslaga nr. 123/2010.

Visað til borgarráðs.

F.h. umhverfis- og skipulagssviðs

Harri Ormarsson

Fylgiskjöl: deiliskipulags- og skýringarupphdr. A2F arkitekta, dags. 10. október 2017


BREYTING Á DEILISKIPULAGI, EINARSNES 66 / 66A og 66 B



Umhverfis- og skipulagssvið Reykjavíkurborg

ÚR GILDANDI DEILISKIPULAGI, mkv. 1:500

Hluti af gildandi deiliskipulagi, Einarsness, samþykkt í skipulagsráði þann 05. september, 1995.

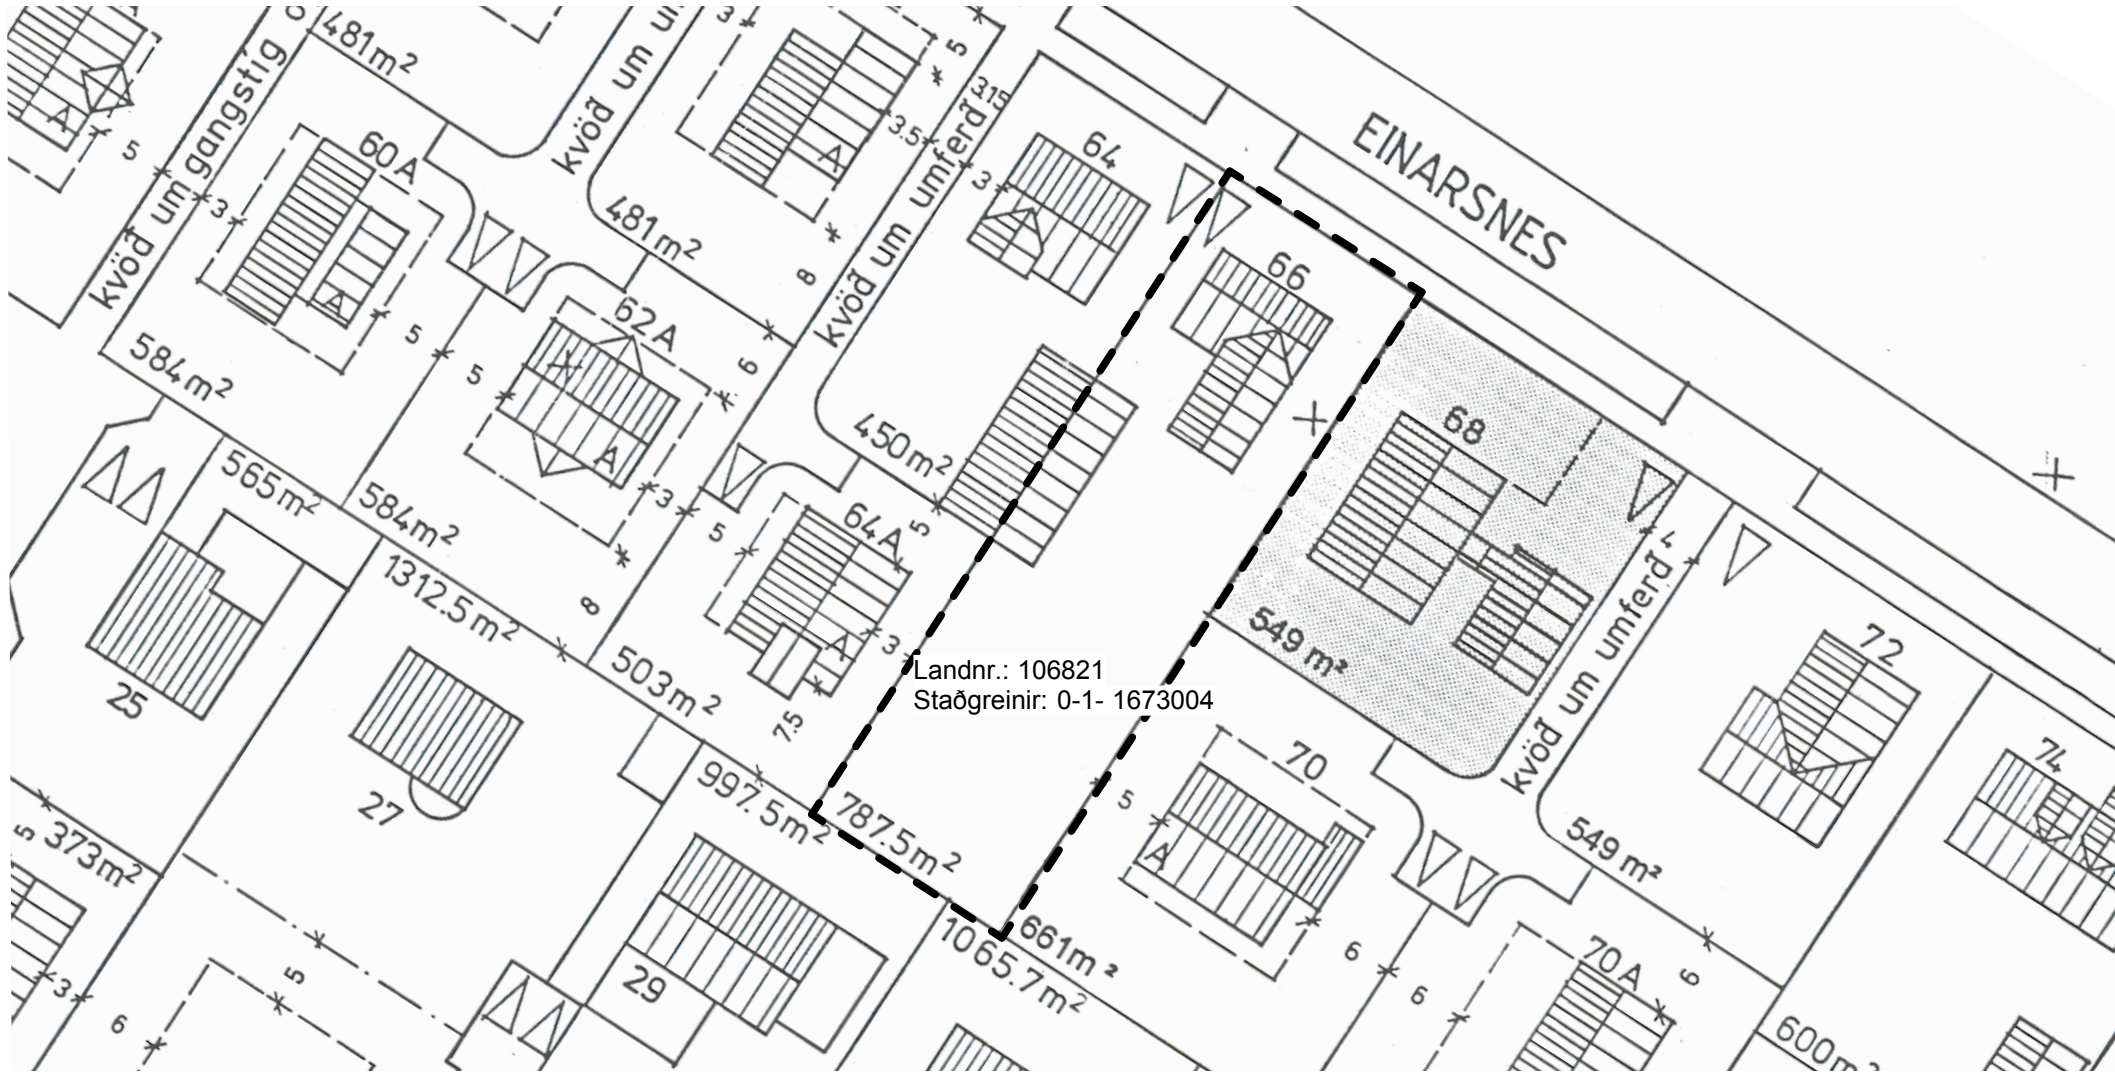

TILLAGAÐ BREYTTU DEILISKIPULAGI, mkv. 1:500



SNIÐ, SKÝRINGARMYND



TAFLA MEÐ NÚGILDANDI SKILMÁLUM, skv. samþykktum aðaluppdráttum 25.08.1998

Heiti götu	Nr.	Íbúðir	Stærð lóðar (m2)	Byggingarm. ofanjarðar	Nýtingar-hlutfall	Fjöldi bílastæða	Hámarksh. yfir götu (m)
Einarsnes	66/66 A	2	787.5	167.5	0.21	2	5.5

LÝSING Á BREYTINGU


Breyting felst í því að skipta lóðinni, Einarsnes 66/66A upp í tvo hluta: Einarsnes 66/66A og Einarsnes 66B. Lóðin, Einarsnes 66B, nær að götu, Einarsnes. Lóð að Einarsnesi 66/66A minnkar um því sem nemur stærð lóðar að Einarsnesi 66B. Kvöð er um lagnaleiðir á lóð Einarsnes 66B.

SKILMÁLAR FYRIR EINARSNES 66B:

- Á lóðinni skal reisa hús og bílgeymslu. Taka skal tillit til aðliggjandi byggðarmynsturs. Þak er einhallandi.
- Hús skal vera fyrsta hæð og önnur hæð.
- Stærð byggingarreits er 8x12m og 6x7m.
- Tvö bílastæði skulu vera á lóð.
- Frágangur á lóðarmörkum skal gerður í samræði við lóðarhafa nærliggjandi lóða. Girðingar eru háðar samþykki byggingarfulltrúa.
- Við hönnun húss skal taka tillit til nærliggjandi húsa og byggingin skal fara vel í umhverfi og götumynd.
- Nánari útfærsla skal unnin í samræði við skipulagsfulltrúa.

TAFLA MEÐ BREYTTUM SKILMÁLUM

Heiti götu	Nr.	Íbúðir	Stærð lóðar (m2)	Byggingarm. ofanjarðar	Nýtingar-hlutfall	Fjöldi bílastæða	Hámarksh. yfir götu (m)
Einarsnes	66/66 A	2	316.2	167.5	0.53	2	5.5
Einarsnes	66 B	1	471.3	202.0	0.43	2	7.5

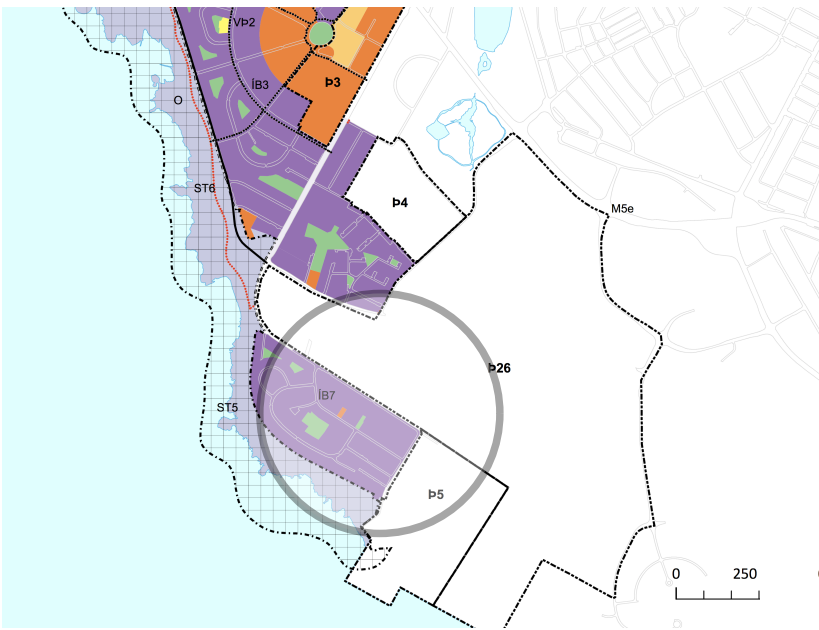

Hluti aðalskipulags Reykjavíkur 2010-2030

SKÝRINGAR

- Afmörkun deiliskipulagssvæðis
- Núverandi lóðamörk
- Núverandi byggingar
- Fyrir utan deiliskipulagssvæði
- Byggingarreitur hámark
- Hallandi þak
- Byggingarreitur hámark
- Flatt þak / verönd / hallandi þak < 5°/ gróðurþak
- Kvöð um aðkomu
- Hæðir / kjallari / ris
- Bílastæði
- Lóðastærð

Deiliskipulagsbreyting þessi sem fengið hefur meðferð í samræmi við ákvæði 1. mgr. 43. gr. skipulagslaga nr. 123/2010

var samþykkt í _____
þann _____ 20__ og í _____
_____ þann _____ 20__.

Tillagan var auglýst frá _____ 20__ með
athugasemdafresti til _____ 20__.

Auglýsing um gildistöku breytingarinnar var birt í B-deild
Stjórnartíðinda þann _____ 20__

A2F ARKITEKTAR

ARKITEKTÚR . SKIPULAG . VISTVÆN HÖNNUN . RÁÐGJÖF

Laugarvegi 26, 101 Reykjavík s.:571 5500 a2f@a2f.is www.a2f.is
Aðalheiður Atladóttir, arkitekt FAÍ kt. 120975-5879
Falk Krüger, arkitekt HAK kt. 1061175-2539

Einarsnes 66 / 66A

Breyting á deiliskipulagi
Uppdráttur og skilmálar

Dagsetning 10.10.2017 Mælikvarði 1:500 Blaðastærð A2
Númer: (00)01 Útgáfa Teiknað af SLT Yfirfarið af AA


BREYTING Á DEILISKIPULAGI, EINARSNES 66 / 66A

SKÝRINGARMYNDIR


SKUGGAVARP FYRIR BREYTINGU



JAFNDÆGUR KL. 9

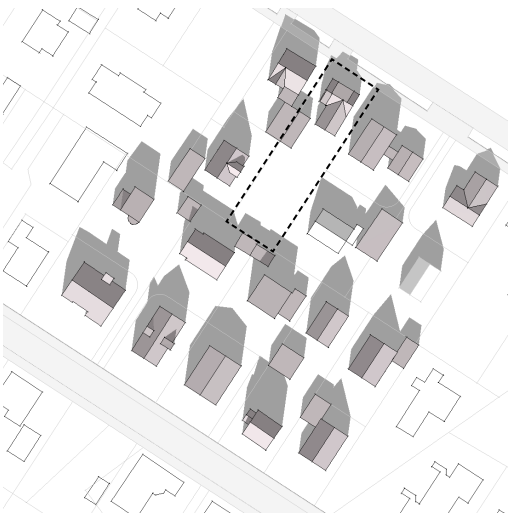

JAFNDÆGUR KL. 13

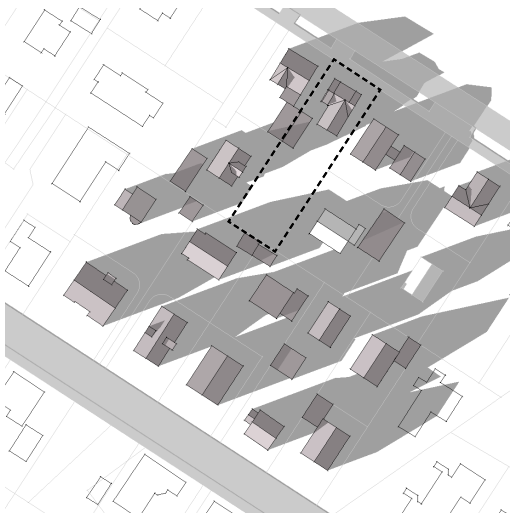


JAFNDÆGUR KL. 17



SUMARSÓLSTÖÐIR KL. 9



SUMARSÓLSTÖÐIR KL. 13

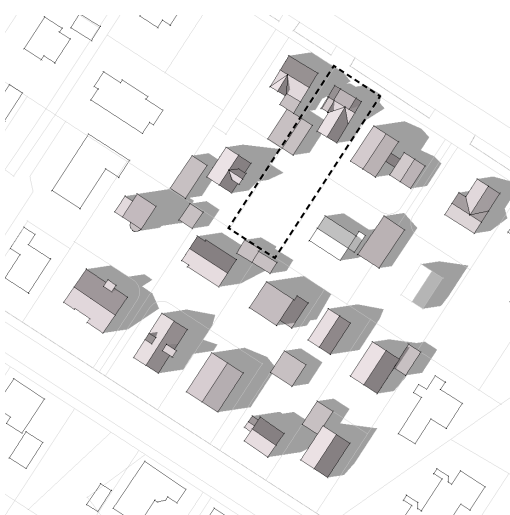


SUMARSÓLSTÖÐIR KL. 17


SKUGGAVARP EFTIR BREYTINGU




JAFNDÆGUR KL. 9

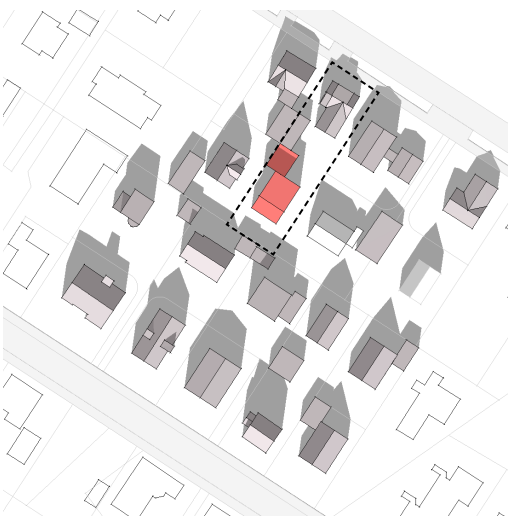


JAFNDÆGUR KL. 13

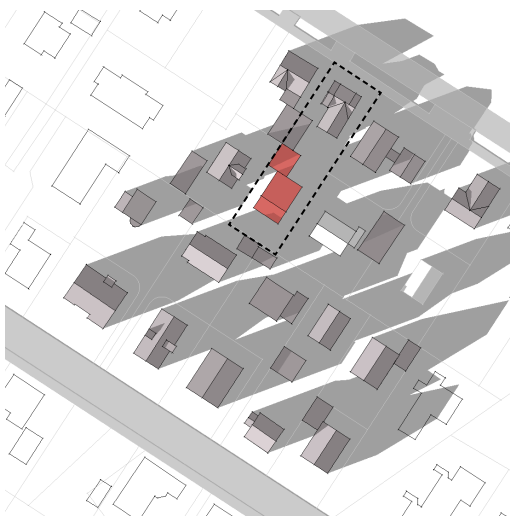


JAFNDÆGUR KL. 17

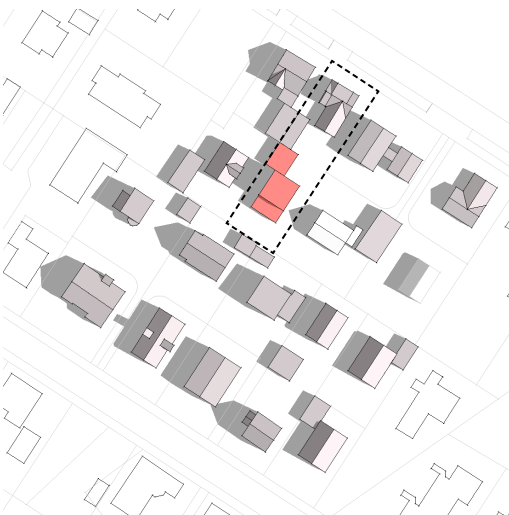

SUMARSÓLSTÖÐIR KL. 9

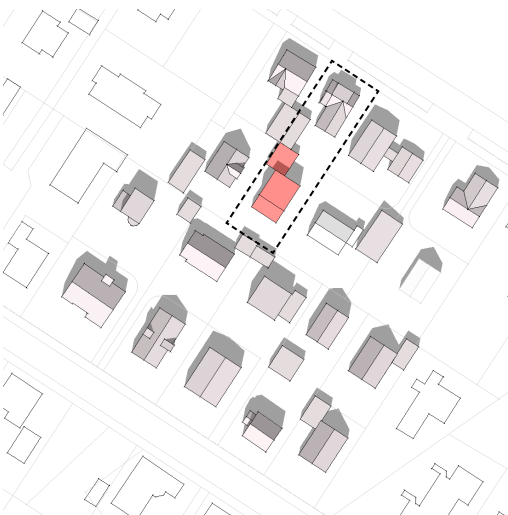

SUMARSÓLSTÖÐIR KL. 13

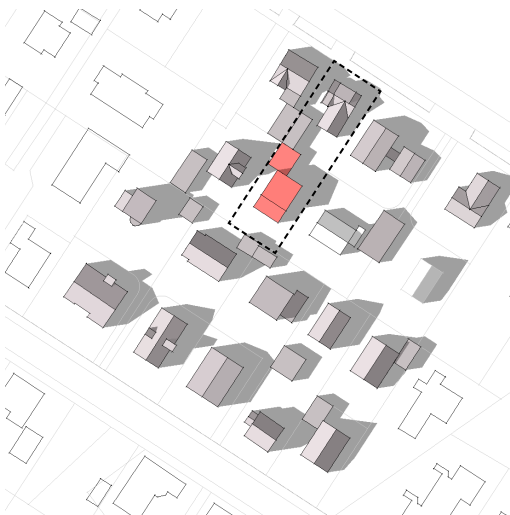


SUMARSÓLSTÖÐIR KL. 17




Umhverfis- og skipulagssvið Reykjavíkurborg

FJARVÍDDARMYND

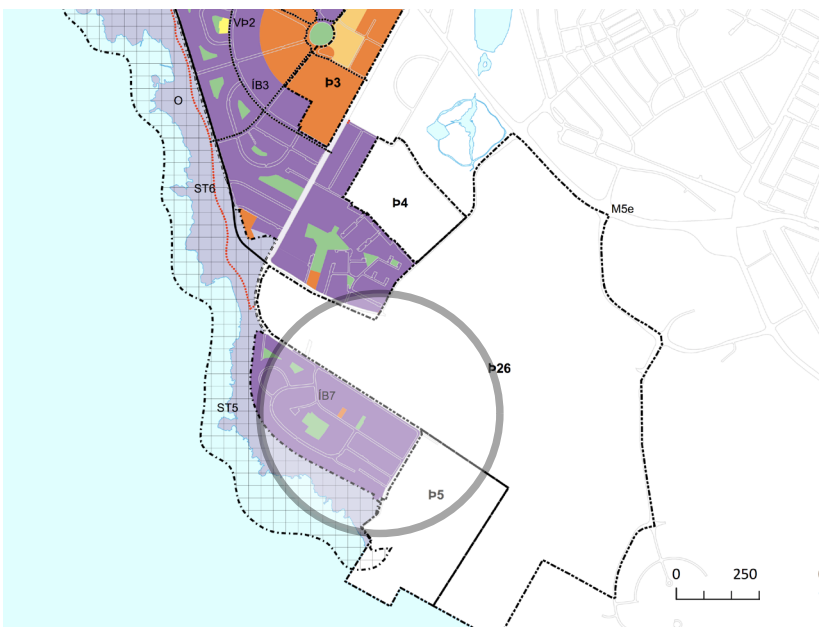

Hluti aðalskipulags Reykjavíkur 2010-2030

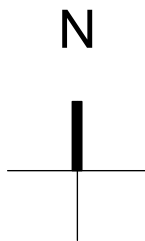

Deiliskipulagsbreyting þessi sem fengið hefur meðferð í samræmi við ákvæði 1. mgr. 43. gr. skipulagslaga nr. 123/2010 var samþykkt í _____ þann _____ 20__ og í _____ þann _____ 20__.

Tillagan var auglýst frá _____ 20__ með athugasemdafresti til _____ 20__ . Auglýsing um gildistöku breytingarinnar var birt í B-deild Stjórnartíðinda þann _____ 20__

A2F ARKITEKTAR

ARKITEKTÚR . SKIPULAG . VISTVÆN HÖNNUN . RÁÐGJÖF
Laugarvegí 26, 101 Reykjavík s.:571 5500 a2f@a2f.is www.a2f.is
Aðalheiður Atladóttir, arkitekt FAÍ kt. 120975-5879
Falk Krüger, arkitekt HAK kt. 1061175-2539

Einarsnes 66 / 66A

Breyting á deiliskipulagi
Uppdráttur og skilmálar

Dagsetning 10.10.2017	Mælikvarði	Blaðastærð A2
Númer: 2 / 2	Útgáfa Teiknað af SLT	Yfirfarið af AA, FK