



Reykjavík 24.01.2018

Borgarráð Reykjavíkur

Tjarnargötu 11
101 Reykjavík

Hér með sendist útskrift úr gerðabók umhverfis- og skipulagsráðs frá 24. janúar 2018 varðandi eftirfarandi mál.

Tryggvagata og nýtt borgartorg (Bæjarins Besta)

Lagt fram bréf umhverfis- og skipulagssviðs, samgöngur dags. 22. janúar 2018 varðandi endurgerð Tryggvagötu frá Lækjargötu að Pósthússtræti ásamt Bæjartorgi, samkvæmt uppdrætti Landmótunar dags. 18. janúar 2018.

Samþykkt.

Vísað til borgarráðs.

F.h. umhverfis- og skipulagssviðs

Erna Hrönn Geirsdóttir


Fylgiskjöl: bréf umhverfis- og skipulagssviðs, samgöngur dags. 22. janúar 2018 og uppdráttur Landmótunar dags. 18. janúar 2018.


22.01.2018

Endurgerð Tryggvagötu frá Lækjargötu að Pósthússtræti, ásamt Bæjartorgi.

Lögð er fram til samþykktar tillaga Landmótunar að nýju útliti Tryggvagötu frá Lækjargötu að Pósthússtræti ásamt Bæjartorgi.

Óskað er heimildar til verkhönnunar og gerðar útboðsgagna fyrir svæðið í samræmi við meðfylgjandi tillögu. dagss. 18.01.2018

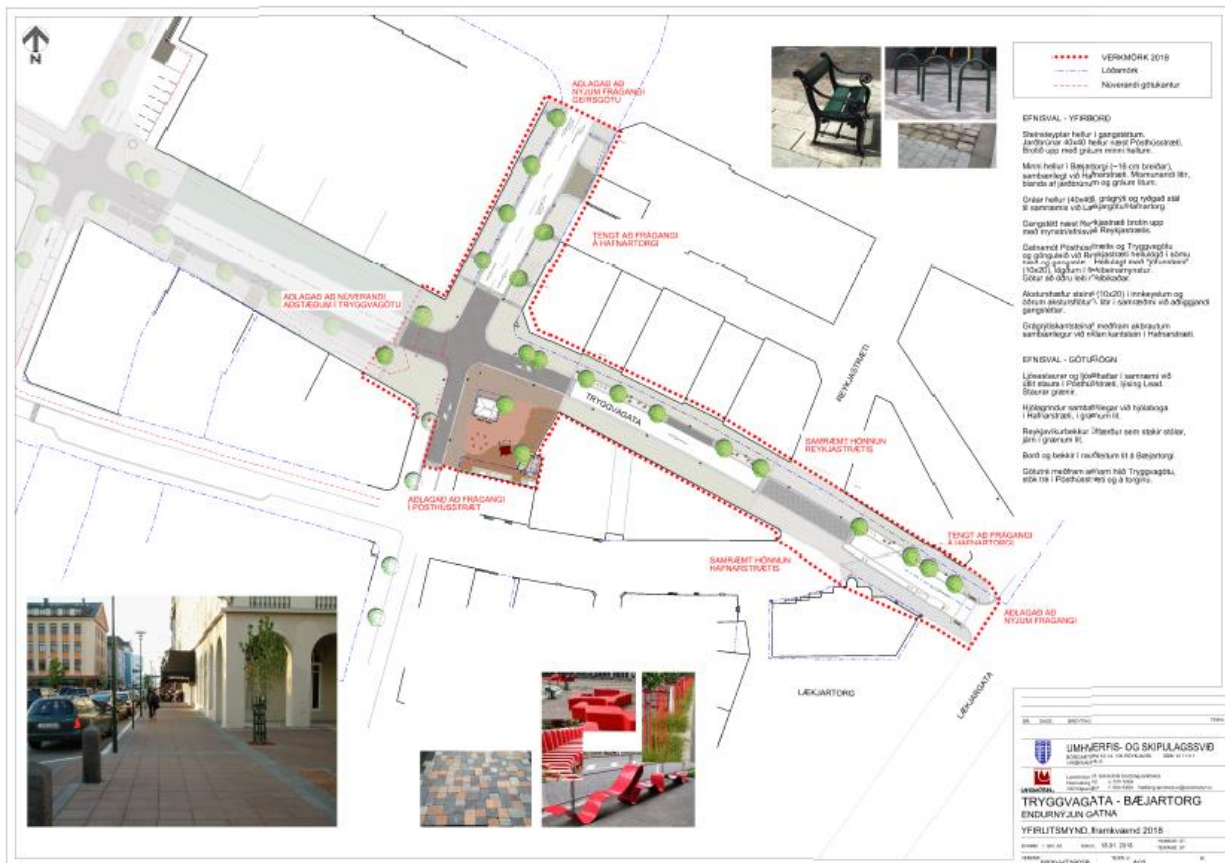

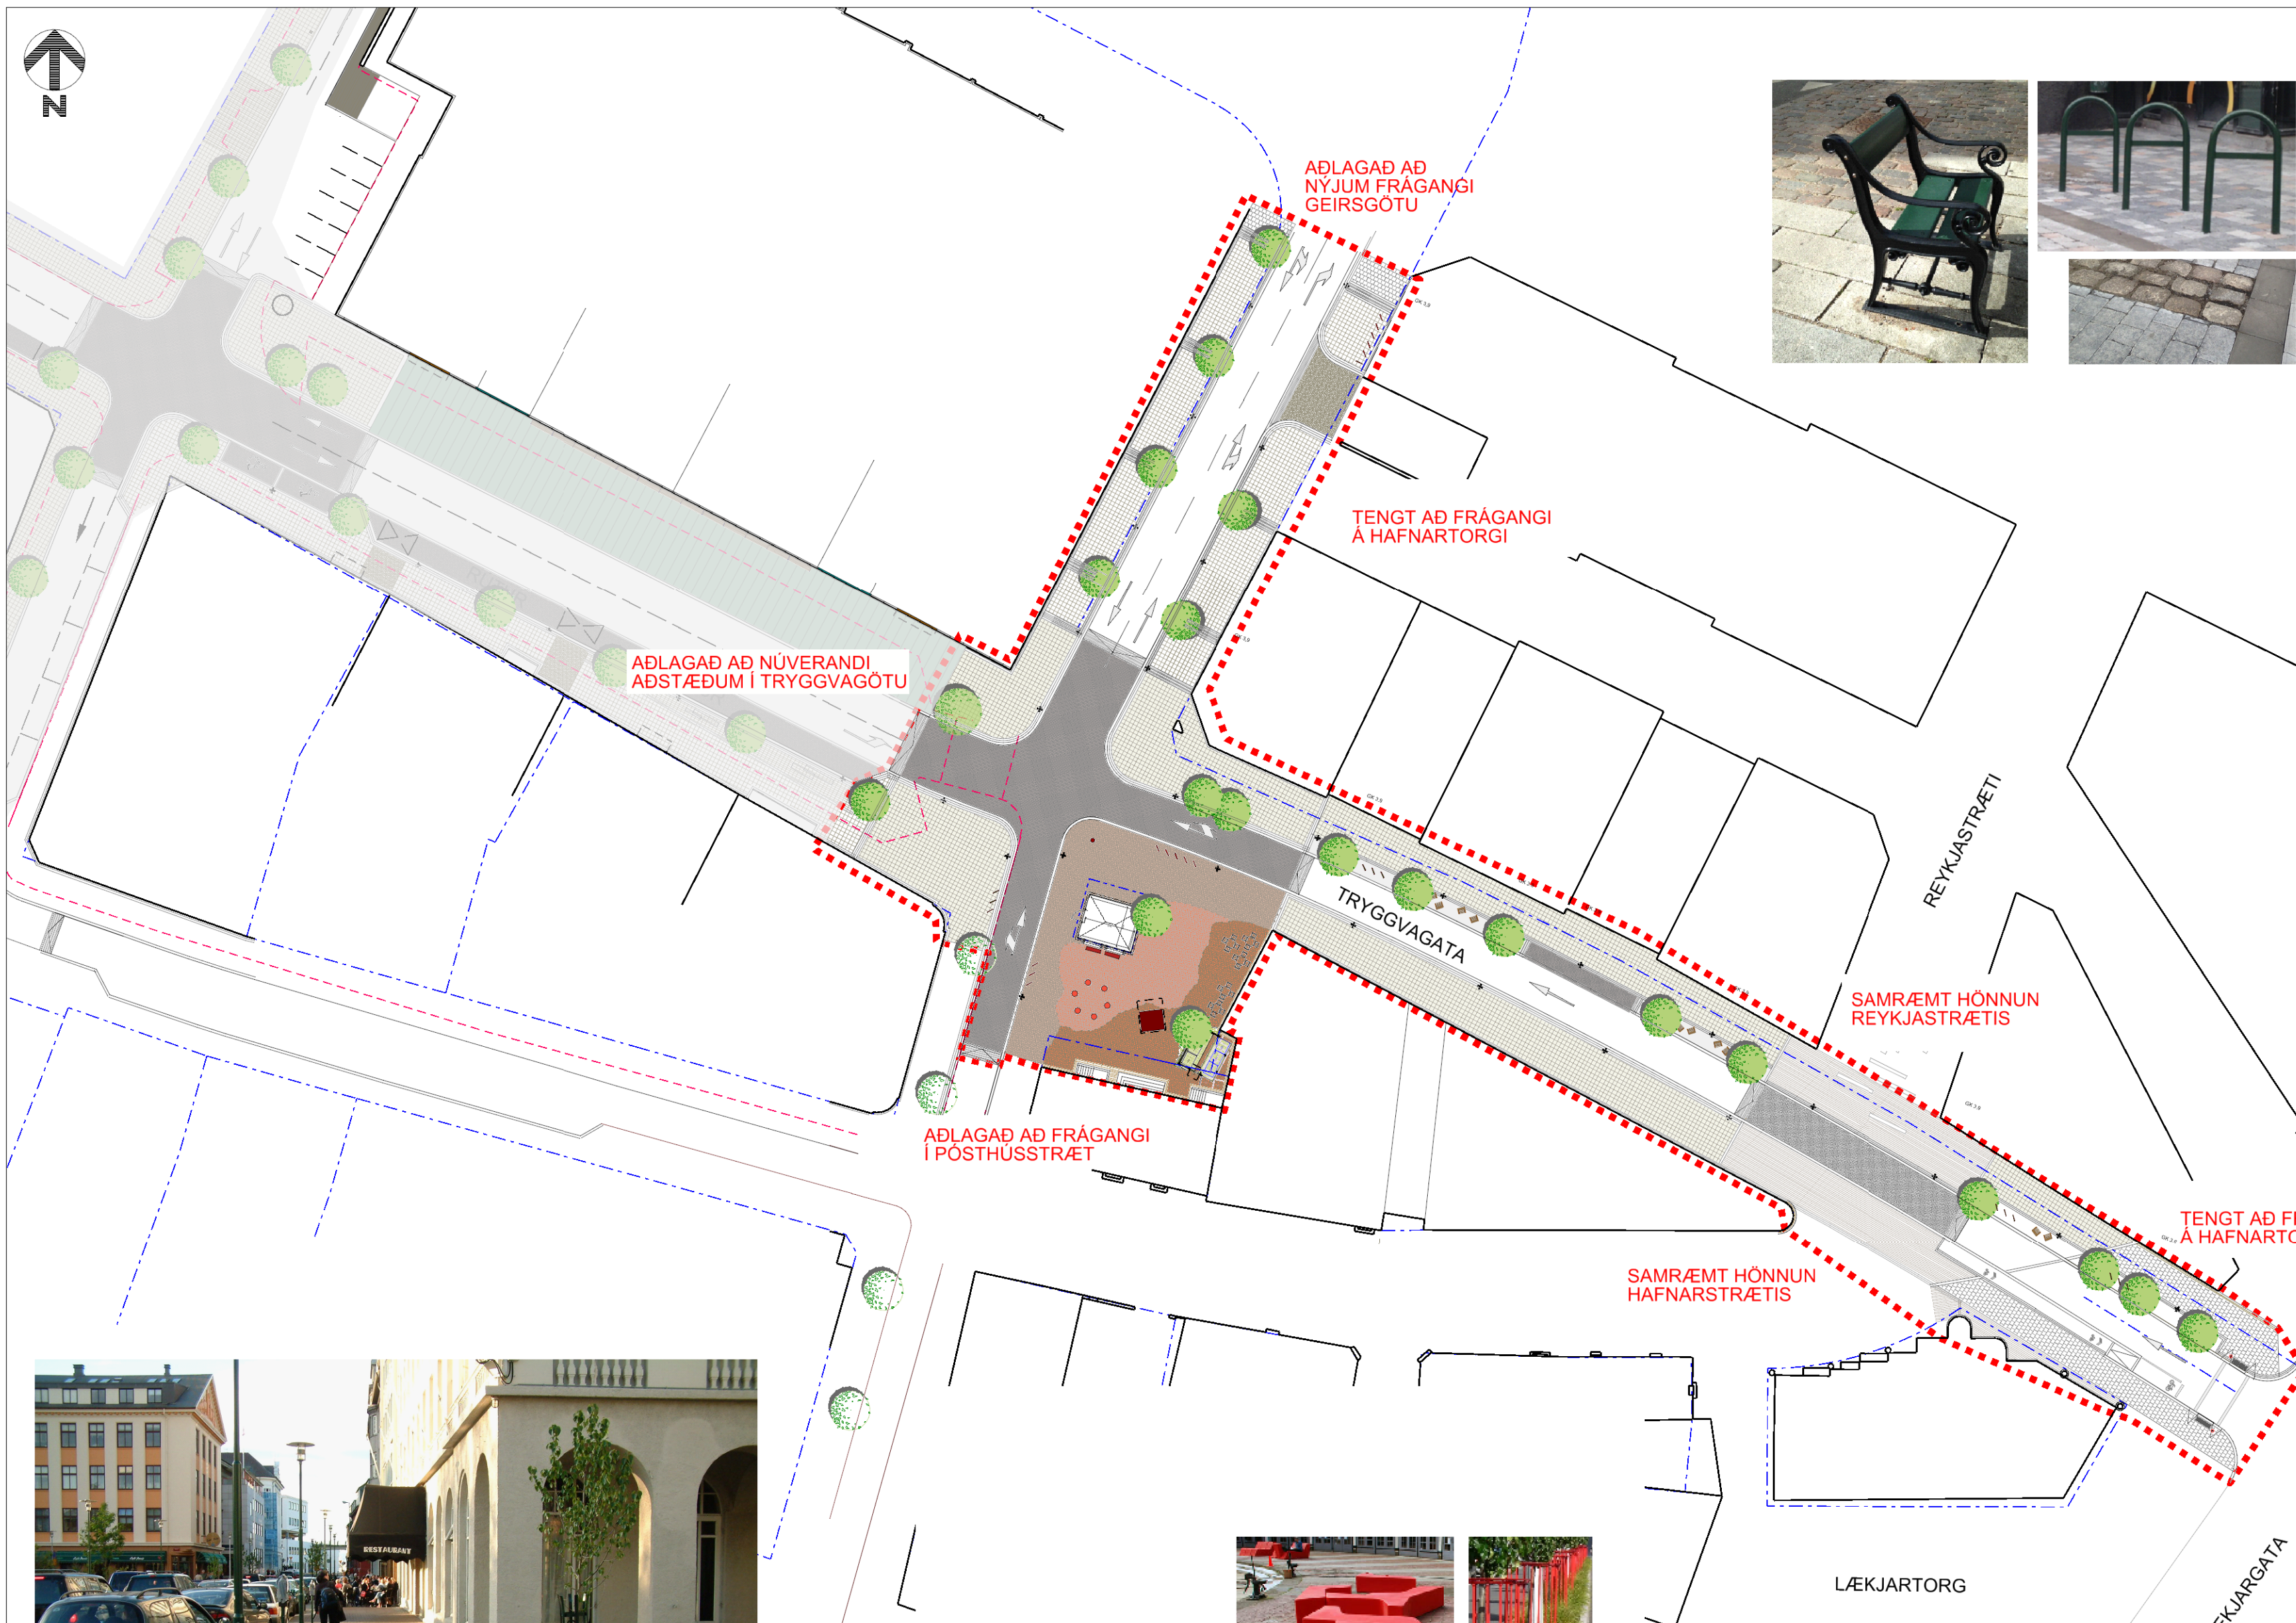

- VERKMÖRK 2018
- Lóðamörk
- Núverandi götukantur

EFNISVAL - YFIRBORD

Steinsteyptar hellur í gangstéttum. Jarðbrúnar 40x40 hellur næst Pósthússtræti. Brotið upp með gráum minni hellum.

Minni hellur í Bæjartorgi (~16 cm breiðar), sambærilegt við Hafnarstræti. Mismunandi litir, blanda af jarðbrúnum og gráum litum.

Gráar hellur (40x40), grágrýti og ryðgað stál til samræmis við Lækjargötu/Hafnartorg.

Gangstétt næst Reykjastræti brotin upp með mynstri/efnisvali Reykjastrætis.

Gatnamót Pósthússtrætis og Tryggvagötu og gönguleið við Reykjastræti hellulögð í sömu hæð og gangstétt. Hellulagt með "jötunsteini" (10x20), lögðum í fiskibeinamynstur. Götur að öðru leiti malbikaðar.

Aksturshæfur steinn (10x20) í innkeyslum og öðrum akstursflötum, litir í samræðmi við aðliggjandi gangstéttar.

Grágrýtiskantsteinar meðfram akbrautum sambærilegur við nýjan kantstein í Hafnarstræti.

EFNISVAL - GÖTUGÖGN

Ljósastaurar og ljósahtattar í samræmi við útlit staura í Pósthússtræti, lýsing Lead. Staurar grænir.

Hjólgrindur sambærilegar við hjólaboga í Hafnarstræti, í grænum lit.

Reykjavíkurbekkur útfærður sem stakir stólar, járn í grænum lit.

Borð og bekkir í rauðleitu lit á Bæjartorgi.

Götutré meðfram annarri hlið Tryggvagötu, stök tré í Pósthússtræti og á torginu.



BR.	DAGS.	BREYTING	TEIKN.
 UMHVERFIS- OG SKIPULAGSSVIÐ BORGARTÚNI 12-14, 105 REYKJAVÍK usk@reykjavik.is			
 LANDMÖTUN Landmótun sf. teiknistofa landslagsarkitekta Hamraborg 12 s: 575 5300 200 Kópavogur f: 554 5360 Netfang landmotun@landmotun.is			
TRYGGVAGATA - BÆJARTORG ENDURNÝJUN GATNA			
YFIRLITSMYND, framkvæmd 2018			
KVARDI 1: 500 A2	DAGS. 18.01. 2018	HANNAD: AT TEIKNAD: AT	
VERKNR 0000-HT1602B	TEIKN nr. A02	Br.	