



TILLAGA

Viðtakandi: Skipulags- og samgönguráð

Sendandi: Skrifstofa samgöngustjóra og borgarhönnunar

Ýmis sérákvæði innan lóðar við Úlfarsbraut 126 (Dalskóli / Íþróttamiðstöð).

Skrifstofa samgöngustjóra og borgarhönnunar leggur til að skipulags- og samgönguráð samþykki eftirfarandi sérákvæði fyrir umferð innan lóðar við Úlfarsbraut 126:

- Að einstefna verði til austurs á akbraut á austurhluta lóðarinnar, norðan hússins.
- Að fimm bílastæði norðan hússins verði merkt sem stæði fyrir hreyfihamlaða.
- Að tvö bílastæði norðan hússins verði merkt sem stæði fyrir hópþifreiðar.
- Að á svæði við miðja lóðina, norðan hússins og sunnan við Gerðarbrunn 16 – 26, verði að hámarki heimilt að leggja ökutækjum í 10 mínútur í senn í almenn stæði.

Ofangreindar ráðstafanir verði merktar með viðeigandi umferðamerkjum og yfirborðsmerkingum í samræmi við reglugerð nr. 285/1995, um umferðarmerki og notkun þeirra, með áorðnum breytingum.

Í samræmi við ákvæði 1. mgr. 84. gr. umferðarlaga nr. 77/2019, hefur tillagan verið borin undir og hlotið samþykki lögreglunnar á höfuðborgarsvæðinu.

Greinargerð:

Unnið er að frágangi umferðarmannvirkja innan lóðar við Úlfarsbraut 126 í tengslum við uppbyggingu á Dalskóla. Lagt er til að skilgreind verði einstefna innan lóðarinnar og að sérstök stæði merkt annars vegar fyrir hreyfihamlaða og hins vegar fyrir hópþifreiðar. Fjöldi og staðsetningar stæða fyrir hreyfihamlaða er u í samræmi við byggingarreglugerð.

Meðfylgjandi er teikning af skilta- og merkingaplani í samræmi við ofangreinda tillögu.

Virðingarfyllt,
Guðbjörg Lilja Erlendsdóttir
starfandi samgöngustjóri

Hjálagt:


1. Úlfarsbraut 126, umferðarmerkingar, aðkomutorg.
2. Úlfarsbraut 126, umferðarmerkingar, aðkoma að Fram.



VA VINNUSTOFA ARKITEKTA
borgartún 6 105 Reykjavík sími: 530 6990
vaarklektar@vaarklektar.is www.vaarklektar.is


LANDMÖTUN - LANDSLAGSARKITEKTAR
Hamraborg 12 200 Kópavogur sími: 575 5300
landmotun@landmotun.is www.landmotun.is

VSO RÁÐGJÖF
borgartún 20 105 Reykjavík sími: 585 9000
vso@vso.is www.vso.is

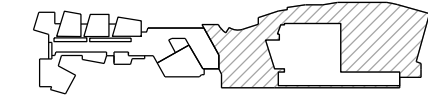

UMFERDARMERKINGAR GRUNNMYND - Aðkomutorg


SAMP, HÖNNUNARSTJÓRI: HEBBA HERTERVIG KT: 210763-3179			
ÍÞRÓTTAMIÐSTÖÐ FRAM Úlfarsbraut 126			
VERKKALUP: KENNITALA VERKKALUPA:		Reykjavíkurborg eíngarsjóður	
HS1501U	U01	Endargjafi:	570480-0149
MÆLIKVARÐI:	1:200	FRUMSTÆRD BLADS:	A1
TEIKNAD AF:	AEK PP JSP	YFIRFARID:	AEK
DAGSETNING:	02.02.2022		
ÚTGEFANDI: Landmótun sf.		KENNITALA: 561204-2760	
Aðalheildur E. Kriegjassdóttir, Þorhildur Þorhildsdóttir, FALA			

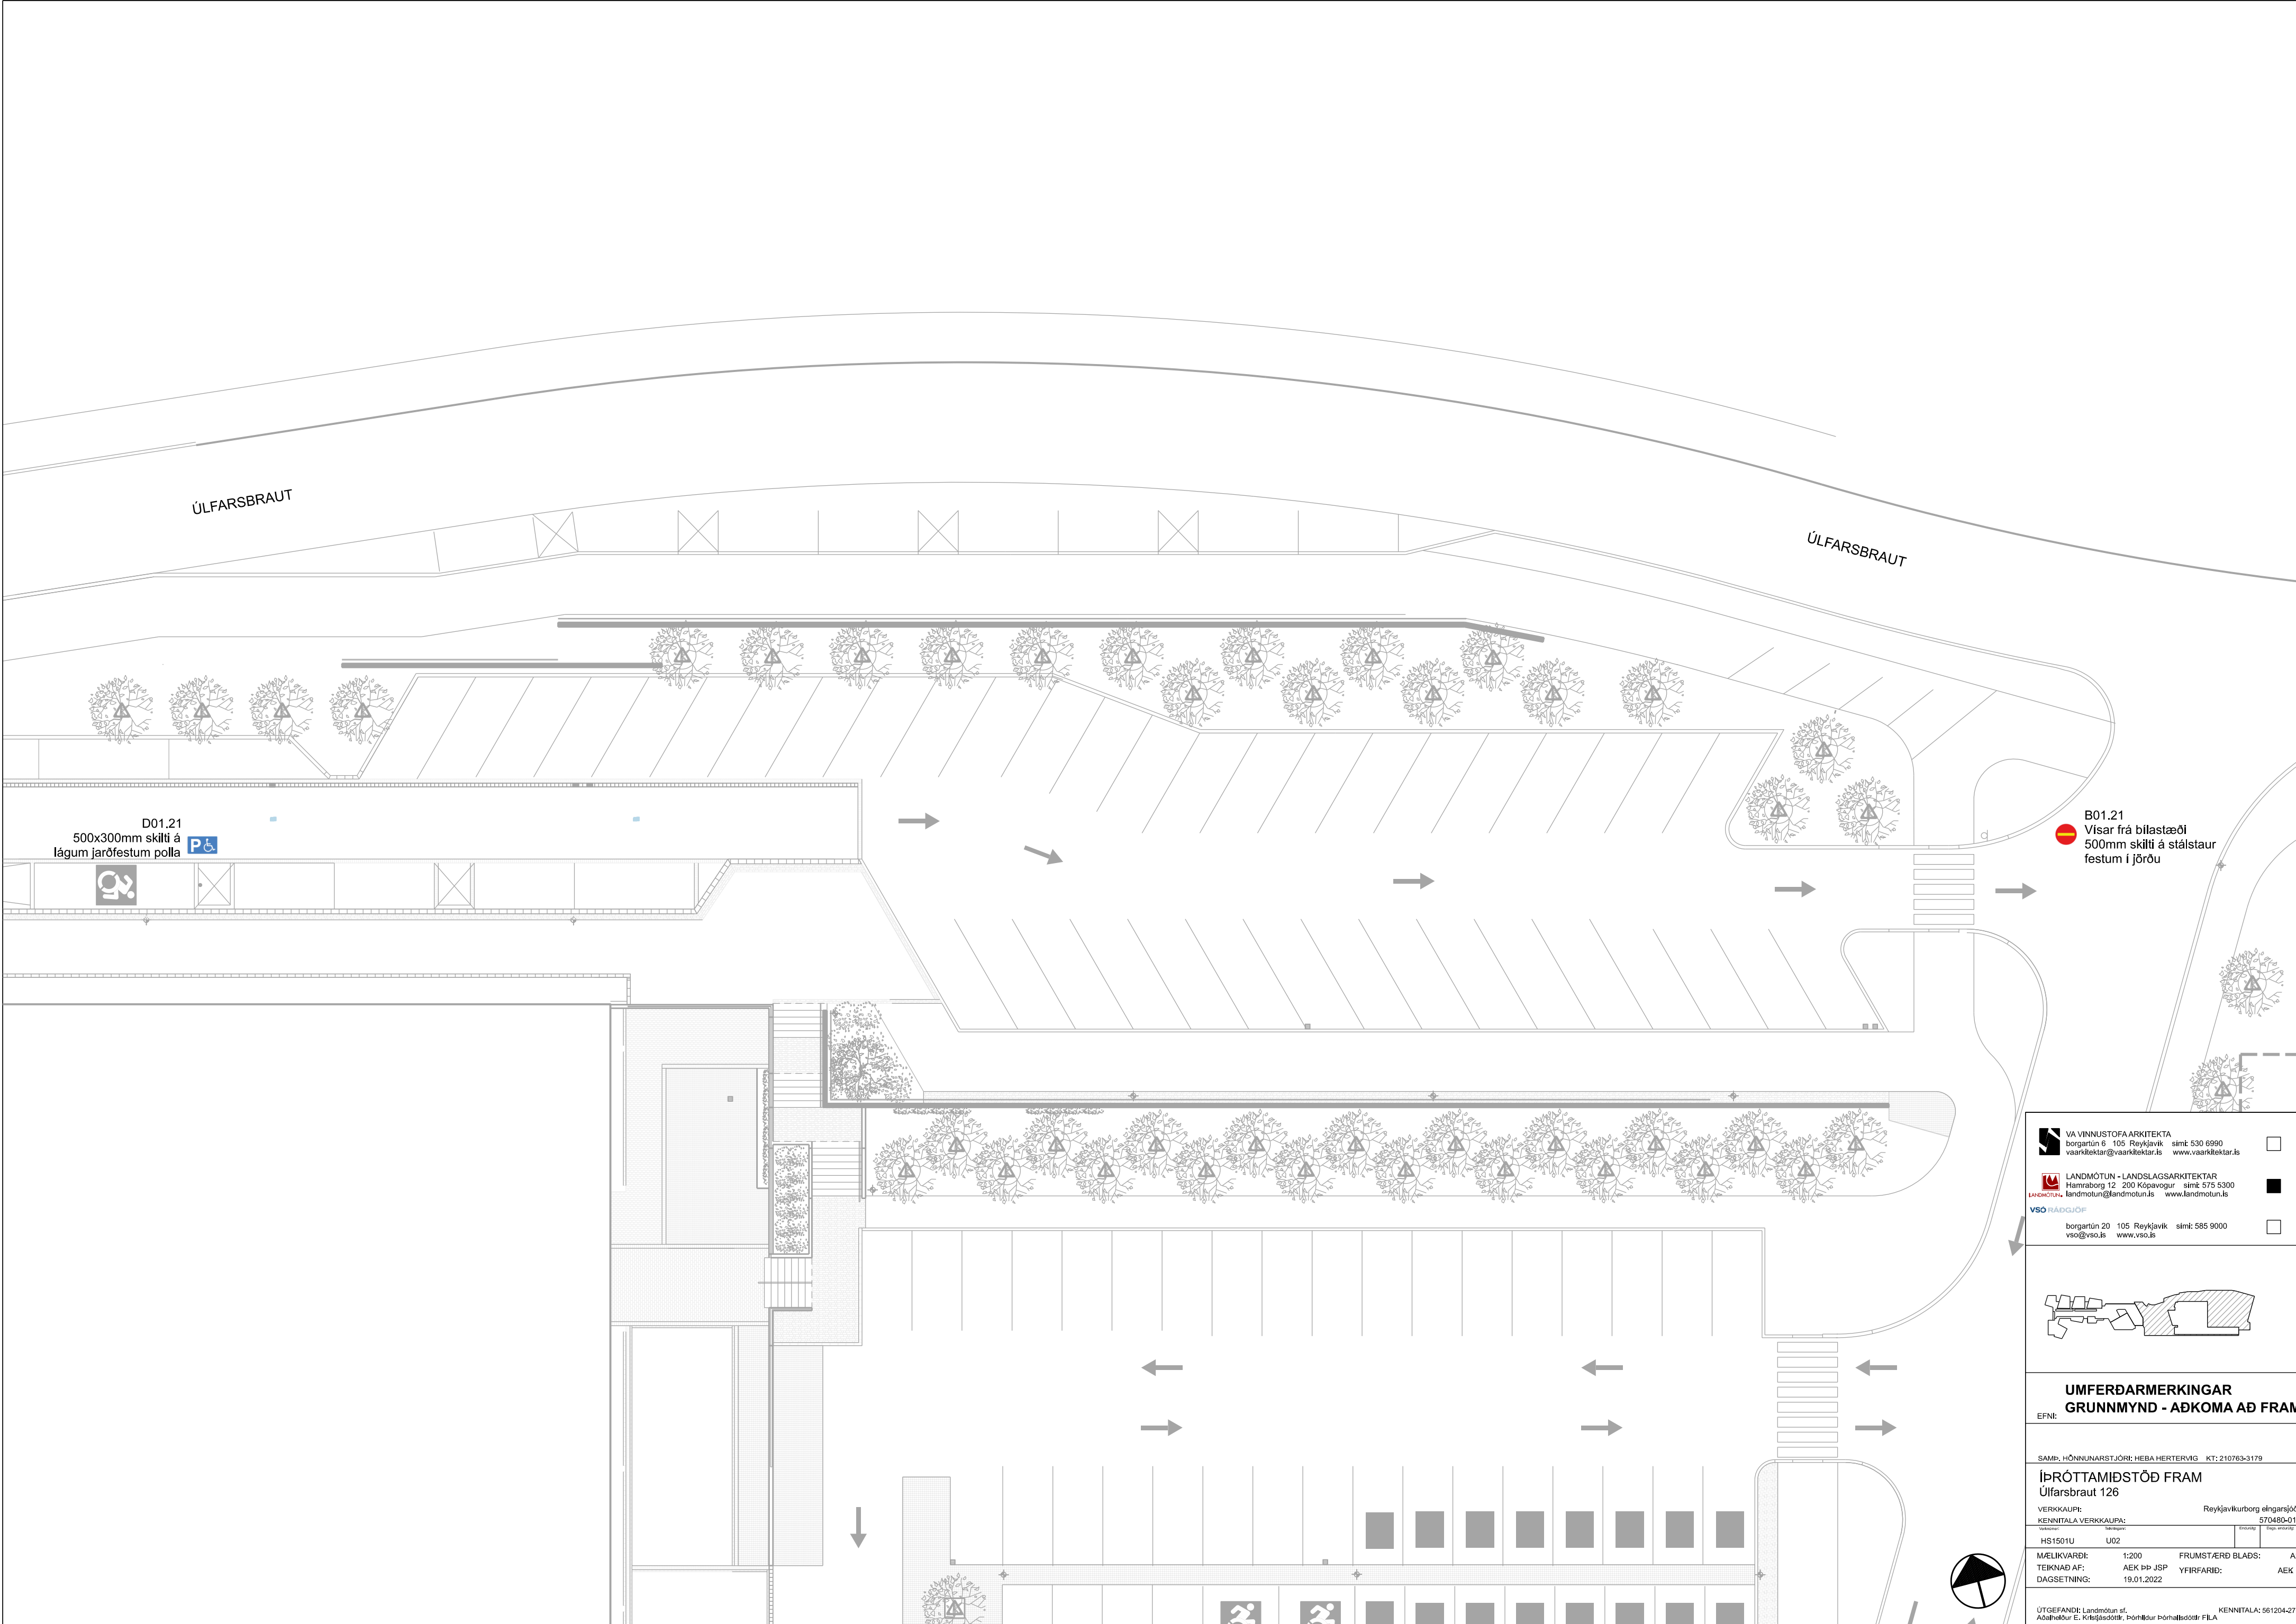

VA VINNUSTOFA ARKITEKTA
borgartún 6 105 Reykjavík símt: 530 6990
vaarklektar@vaarklektar.is www.vaarklektar.is

LANDMÖTUN - LANDSLAGSARKITEKTAR
Hamraborg 12 200 Kópavogur símt: 575 5300
landmotun@landmotun.is www.landmotun.is

VSO RÁÐGJÖF
borgartún 20 105 Reykjavík símt: 585 9000
vso@vso.is www.vso.is

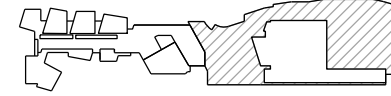

UMFERDARMERKINGAR GRUNNMYND - AÐ KOMA AÐ FRAM

SAMP, HÖNNUNARSTJÓRI: HEBBA HERTERVIG KT: 210763-3179			
ÍÞRÓTTAMIÐSTÖÐ FRAM Úlfarsbraut 126			
VERKKAUPLI: Reykjavíkurborg eíngarsjóður		KENNITALA VERKKAUPLA: 570480-0149	
Verkeignir:	Stöðugleiki:	Endanleg:	Engin endanleg:
HS1501U	U02		
MÆLIKVARÐI:	1:200	FRUMSTÆRÐ BLADS:	A2
TEIKNAD AF:	AEK PP JSP	YFIRFARID:	AEK
DAGSETNING:	19.01.2022		
ÚTGEFANDI: Landmötun sf.		KENNITALA: 561204-2760	
Aðalheildur E. Kriegländottir, Þórhildur Þórhildsdóttir, FALA			

ATH. Öll mál skulu tekið á staðnum áður en smíði hefst.
Önnarmál í góðum skil án tala ákynna skilfuga á hönnuðu.

Tekning þessi er gefin út af undirrituðum fyrir hönd höfundarinnar.
Tekninguna má skil afrita með nýjum hætti, að hluta til eða í heild, án skilfuga þýðis höfundar.